


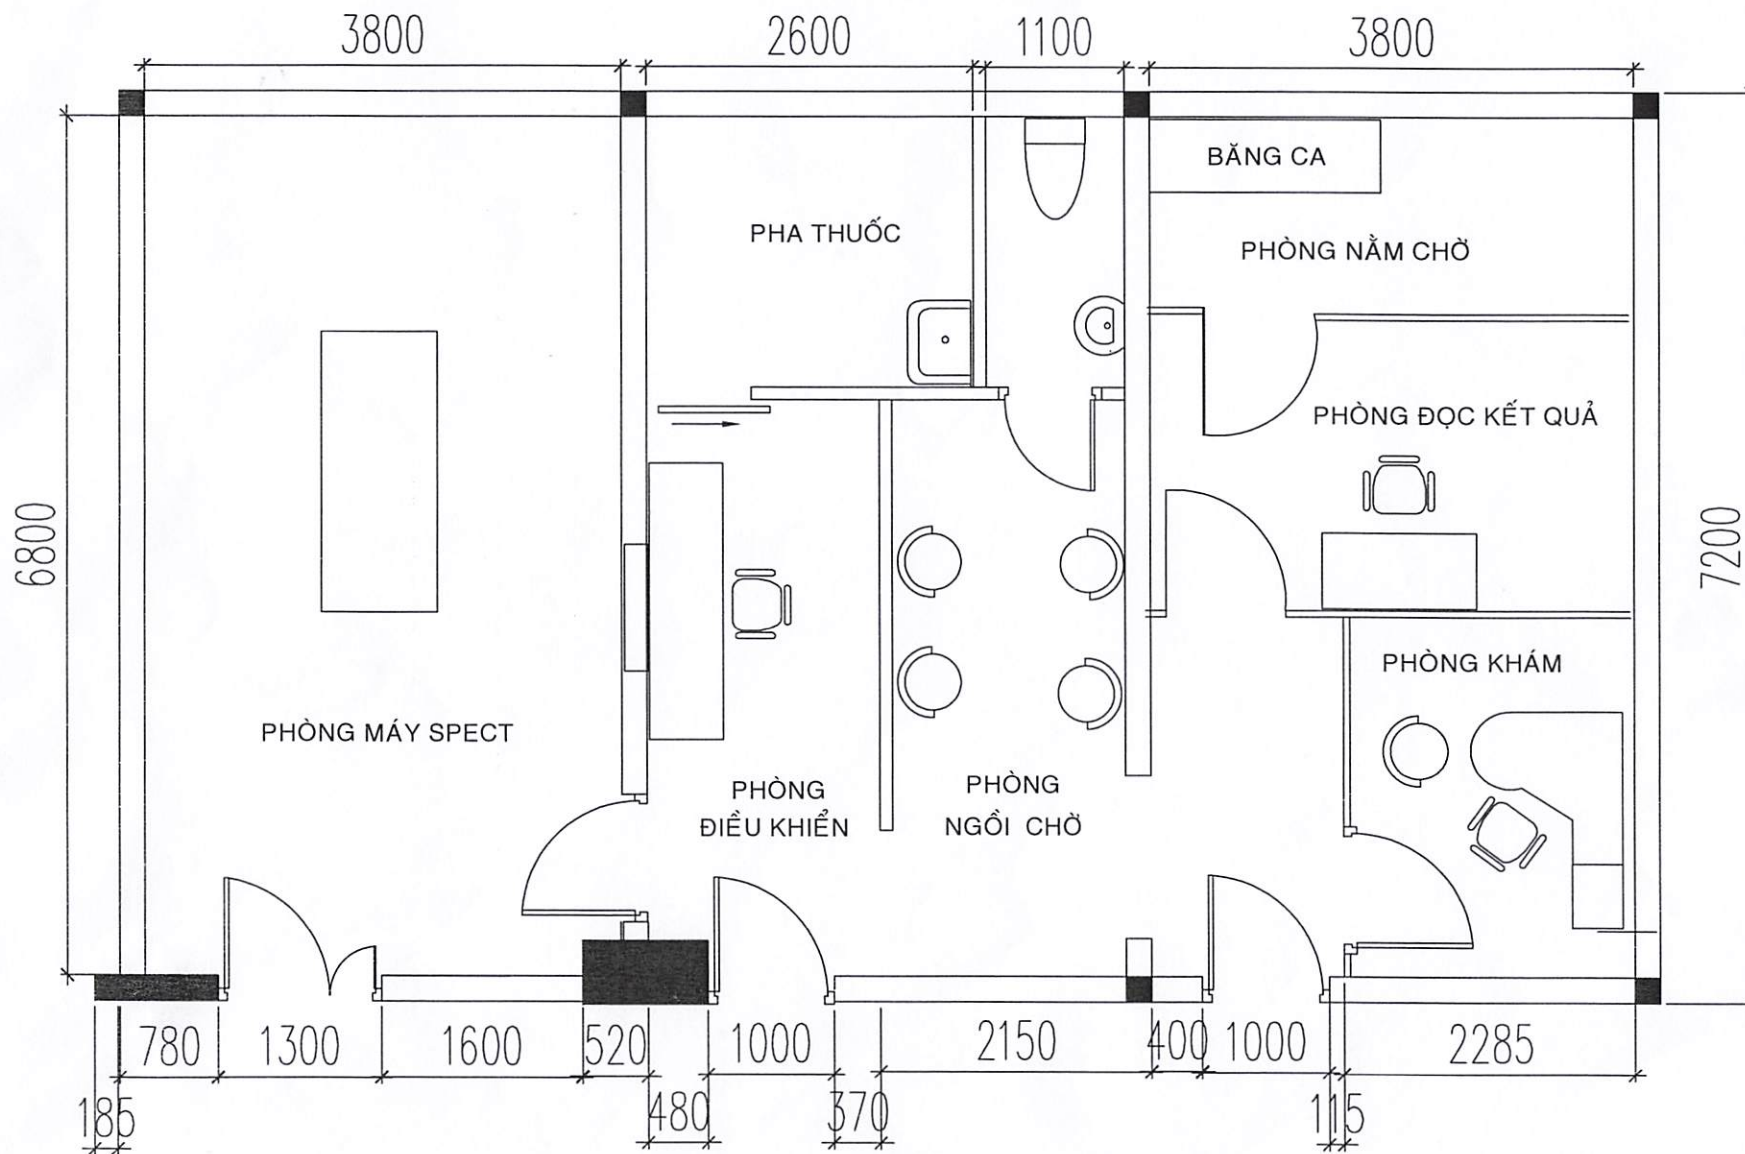

MẶT BẰNG HIỆN HỮU KHOA Y HỌC HẠT NHÂN TỈ LỆ : 1/100

PROJECT
UNIVERSITY MEDICAL CENTER
215 Hong Bang Street, District 5
BỆNH VIỆN ĐẠI HỌC Y DƯỢC
TP. HỒ CHÍ MINH
215 HỒNG BANG, PHƯỜNG 11, QUẬN 5, TP. HCM

DUYỆT

ĐƠN VỊ THỰC HIỆN
PHÒNG QUẢN TRỊ TÒA NHÀ

PHÒNG VẬT TƯ THIẾT BỊ

ĐƠN VỊ SỬ DỤNG
KHOA CHẨN ĐOÁN HÌNH ẢNH

[Signature]

Võ Văn Đức


BẢN VẼ

MẶT BẰNG HIỆN HỮU KHOA YHIN TẦNG TRỆT KHU B

HIỆU CHỈNH :

BẢN VẼ SỐ : XYHHN - 01

HOÀN THÀNH : NGÀY 21 - 10 - 2024

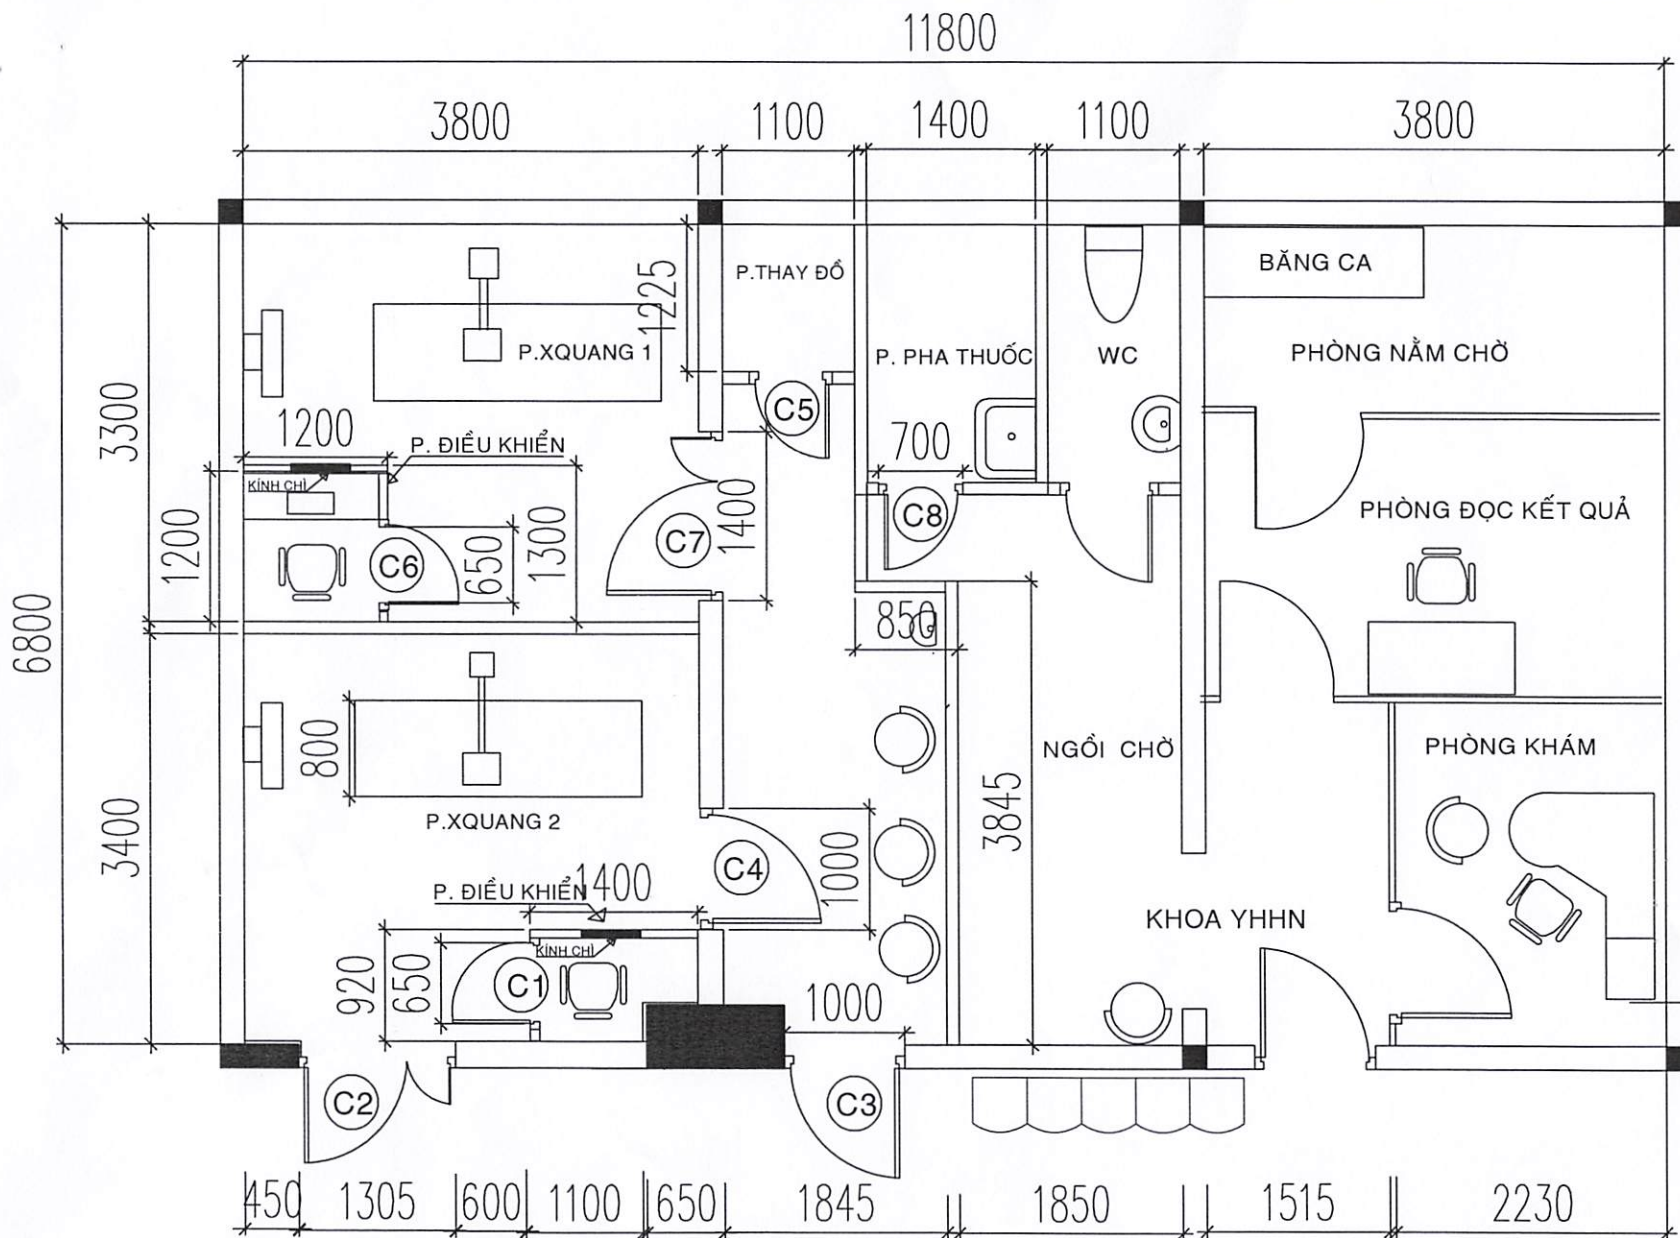

PROJECT CÔNG TRÌNH
UNIVERSITY MEDICAL CENTER
215 Hong Bang Street, District 5
BỆNH VIỆN ĐẠI HỌC Y DƯỢC
TP. HỒ CHÍ MINH
215 HỒNG BANG, PHƯỜNG 11, QUẬN 5, TP. HCM

DUYỆT

ĐƠN VỊ THỰC HIỆN
PHÒNG QUẢN TRỊ TÒA NHÀ

Dr. A. Tuan

PHÒNG VẬT TƯ THIẾT BỊ

Nguyễn Hữu Thịnh
Nguyễn Hữu Thịnh

ĐƠN VỊ SỬ DỤNG
KHOA CHẨN ĐOÁN HÌNH ẢNH

Võ Tấn Đức
Võ Tấn Đức

BẢN VẼ


MẶT BẰNG SAU SỬA CHỮA KHOA Y HỌC HẠT NHÂN

HIỆU CHỈNH :

BẢN VẼ SỐ : XYHN - 02

HOÀN THÀNH : NGÀY 21 - 10 - 2024

MẶT BẰNG SAU SỬA CHỮA KHOA Y HỌC HẠT NHÂN TỈ LỆ : 1/100

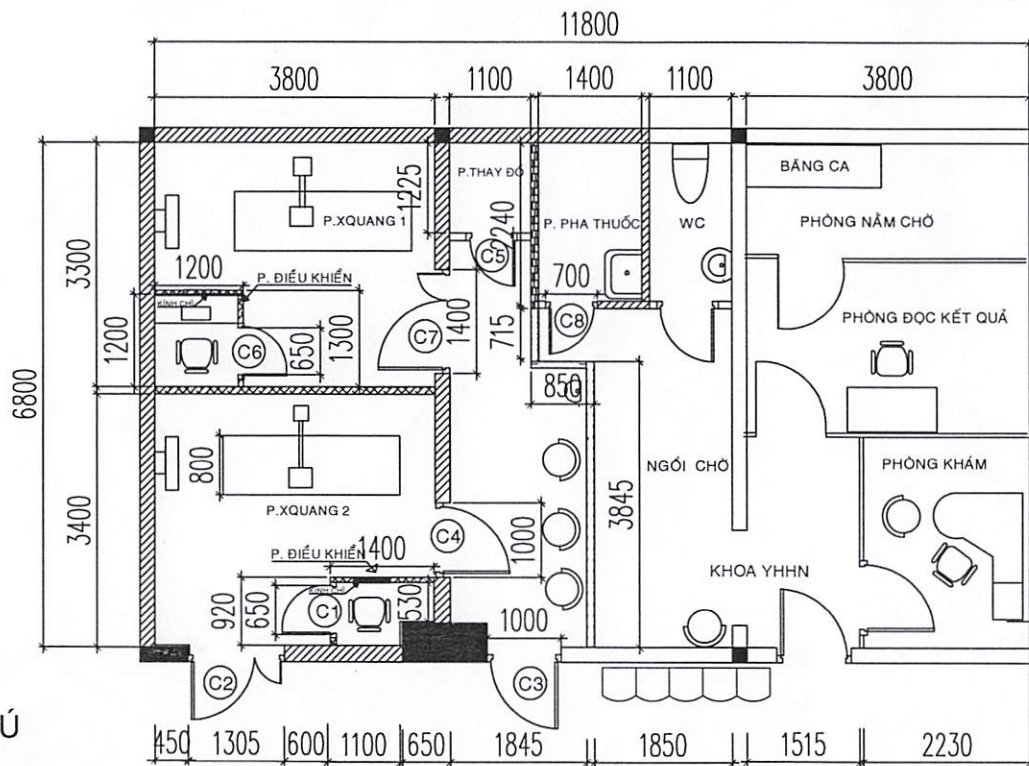

GHI CHÚ



Vách tường ốp chì hiện hữu



Vách 2 phòng Điều khiển và ngăn phòng X - quang 1 và X - quang 2 lắp đặt bằng khung sắt 50 x 50mm dày 1,4mm ốp chì dày 2mm 1 mặt cao 2200mm ốp ván MFC dày 9mm phủ milamine 2 mặt ốp 2 mặt vách cao 2200mm

Diện tích $(3,8 + 1,2 + 1,2 + 1,26 + 0,85 + 0,51) \times 2,2 - (0,65 + 0,65) \times 2,1 = 16,7m^2$



Vách ngăn phòng Pha thuốc và phòng thay đổi lắp đặt bằng khung sắt 50 x 50mm ốp chì dày 2mm cao 2100 mm ốp ván vách MFC dày 9mm phủ milamine 2 mặt ốp 2 mặt vách cao 2100mm

Diện tích : $2,24 \times 2,1 = 4,7m^2$



Vách ngăn phòng X - quang và khoa Y học hạt nhân sửa lại bằng khung sắt 50 x 50 mm dày 1,5mm ốp MFC dày 9mm phủ milamine 2 mặt ốp 2 mặt vách cao 2100mm

Diện tích : $(0,71 + 0,75) \times 2,1 = 3m^2$

Kính chì phòng điều khiển kích thước 300 x 400 x 10mm

- (C1) (C6) Cửa C1 và C6 cửa ốp chì lắp đặt mới KT rộng 650 x 2100mm
- (C2) Cửa C2 cửa ốp chì hiện hữu KT rộng 1305 x cao 2100mm đổi vị trí mở cửa theo bản vẽ
- (C3) Cửa C3 cửa kính hiện hữu KT rộng 1000 x cao 2100mm đổi vị trí mở cửa theo bản vẽ
- (C4) Cửa C4 cửa ốp chì hiện hữu KT rộng 1000 x cao 2100mm đổi vị trí mở cửa theo bản vẽ
- (C5) Cửa C5 lắp mới không ốp chì KT rộng 700 x 2100mm
- (C7) Cửa C7 tận dụng cửa cũ ốp chì 1 mặt sau đó ốp ván MFC dày 9mm phủ milamine 1 mặt KT rộng 1400 x 2100mm
- (C8) Cửa C8 cửa tận dụng cửa cũ đã có sẵn KT rộng 700 x 2100mm

MẶT BẰNG PHỐI VẬT LIỆU SAU SỬA CHỮA KHOA Y HỌC HẠT NHÂN TỈ LỆ : 1/100

DUYỆT

ĐƠN VỊ THỰC HIỆN
PHÒNG QUẢN TRỊ TÒA NHÀ

PHÒNG VẬT TƯ THIẾT BỊ

Nguyễn Hữu Thịnh

ĐƠN VỊ SỬ DỤNG
KHOA CHẨN ĐOÁN HÌNH ẢNH

Võ Tấn Đức

BẢN VẼ

MẶT BẰNG PHỐI VẬT LIỆU SAU SỬA CHỮA
KHOA Y HỌC HẠT NHÂN


HIỆU CHỈNH :

BẢN VẼ SỐ :


XYHHN - 03

HOÀN THÀNH :


NGÀY 21 - 10 - 2024

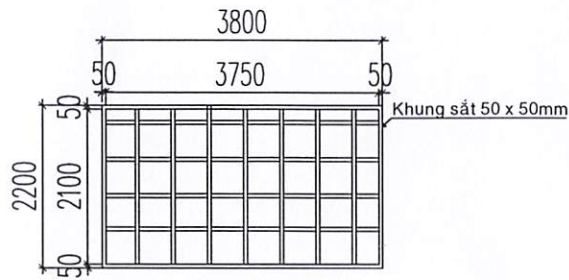


HƯỚNG NHÌN 1

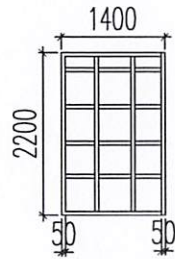


HƯỚNG NHÌN 2

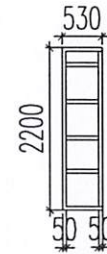


HƯỚNG NHÌN 3

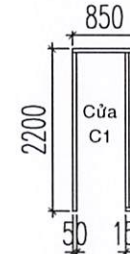


HƯỚNG NHÌN 4

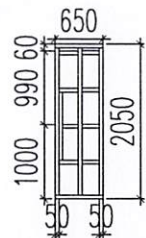


KHUNG SẮT CỬA C1

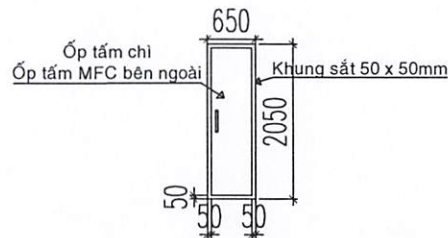


CHI TIẾT CỬA C1

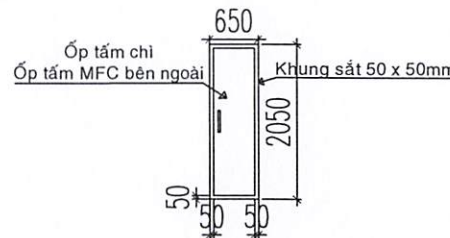


CHI TIẾT CỬA C1

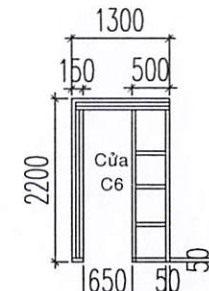


HƯỚNG NHÌN 5

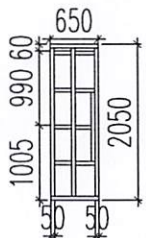


KHUNG SẮT CỬA C6

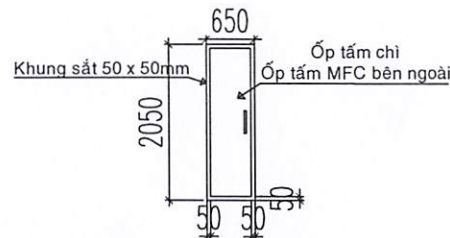

CHI TIẾT CỬA C6

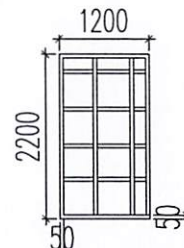

HƯỚNG NHÌN 6

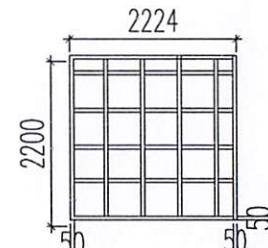

HƯỚNG NHÌN 7

GHI CHÚ

1. Khung sắt 50 x 50mm dày 1,4mm lắp đặt vách ngăn và cửa.

MẶT CHIẾU ĐỨNG CÁC HƯỚNG NHÌN KHUNG SẮT VÁCH NGĂN VÀ CHI TIẾT CỬA C1 VÀ C6 TỈ LỆ : 1/100

DUYỆT

ĐƠN VỊ THỰC HIỆN
PHÒNG QUẢN TRỊ TÒA NHÀ

[Signature]

PHÒNG VẬT TƯ THIẾT BỊ

ĐƠN VỊ SỬ DỤNG
KHOA CHẨN ĐOÁN HÌNH ẢNH

[Signature]
Vô Tấn Đức

BẢN VẼ


MẶT CHIẾU ĐỨNG CÁC HƯỚNG NHÌN KHUNG SẮT
VÁCH NGĂN, CỬA C1 VÀ C6

HIỆU CHỈNH :

BẢN VẼ SỐ : XYHHN - 04

HOÀN THÀNH : NGÀY 21 - 10 - 2024

01

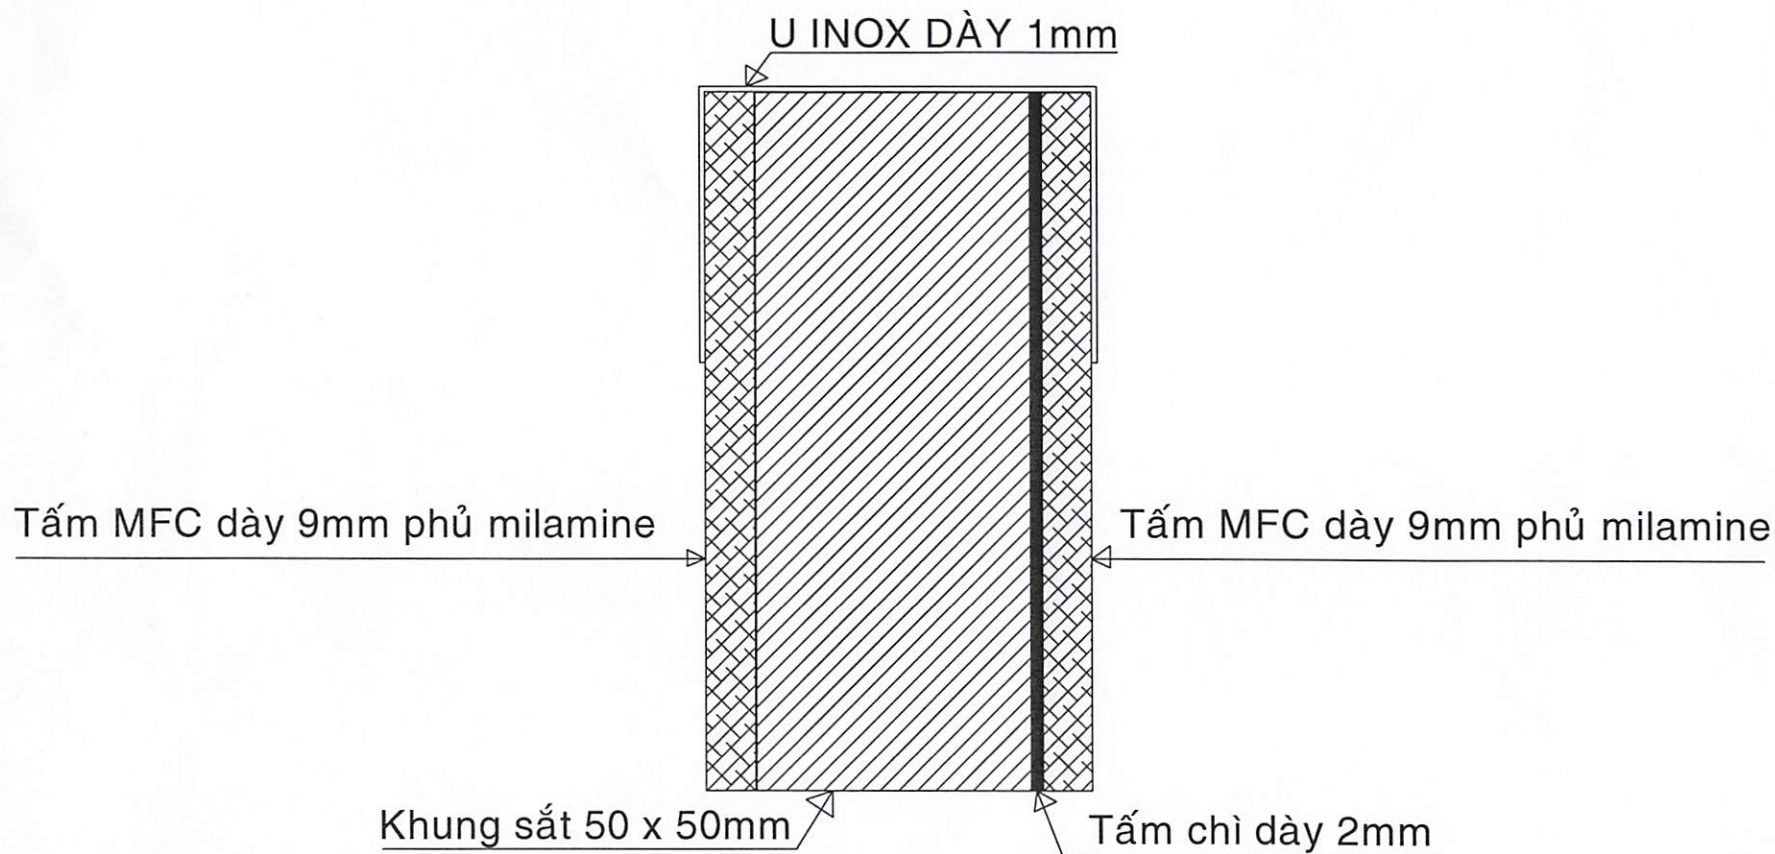

MẶT CẮT CHI TIẾT VÁCH NGĂN VÀ CỬA CÓ ỐP TẤM CHÌ, ỐP VÁN MFC

DUYỆT

ĐƠN VỊ THỰC HIỆN
PHÒNG QUẢN TRỊ TÒA NHÀ

P. D. Tran

PHÒNG VẬT TƯ THIẾT BỊ

ĐƠN VỊ SỬ DỤNG
KHOA CHẨN ĐOÁN HÌNH ẢNH

ML

Võ Văn Đức

BẢN VẼ

MẶT CẮT CHI TIẾT VÁCH NGĂN CÓ ỐP TẤM CHÌ, ỐP VÁN MFC

HIỆU CHỈNH :

BẢN VẼ SỐ :

XYHHN - 05

HOÀN THÀNH :

NGÀY 21 - 10 - 2024

Lắp đặt tấm chì từ bên trái sang bên bên phải
Tấm chì sau xếp chồng lên tấm chì trước 10mm

Tấm chì trên dày 2mm

Tấm chì dưới dày 2mm

Lắp đặt tấm chì từ dưới lên trên
Tấm chì sau xếp chồng lên tấm chì trước 10mm

GHI CHÚ

1. Tấm chì dày 2mm
2. Vít bắn tấm chì vào khung sắt phải được che kín bằng chì chống tia X lọt qua

MẶT ỐP TIÊU BIỂU ỐP TẤM CHÌ VÀO VÁCH NGĂN, CỬA C1 VÀ C6

DUYỆT

ĐƠN VỊ THỰC HIỆN
PHÒNG QUẢN TRỊ TÒA NHÀ

[Signature]

PHÒNG VẬT TƯ THIẾT BỊ

ĐƠN VỊ SỬ DỤNG
KHOA CHẨN ĐOÁN HÌNH ẢNH

[Signature]
Võ Tấn Đức

BẢN VẼ
MẶT ỐP TIÊU BIỂU TẤM CHÌ VÀO VÁCH NGĂN,
CỬA C1 VÀ C6

HIỆU CHỈNH :

BẢN VẼ SỐ : XYHHN - 06

HOÀN THÀNH : NGÀY 21 - 10 - 2024