



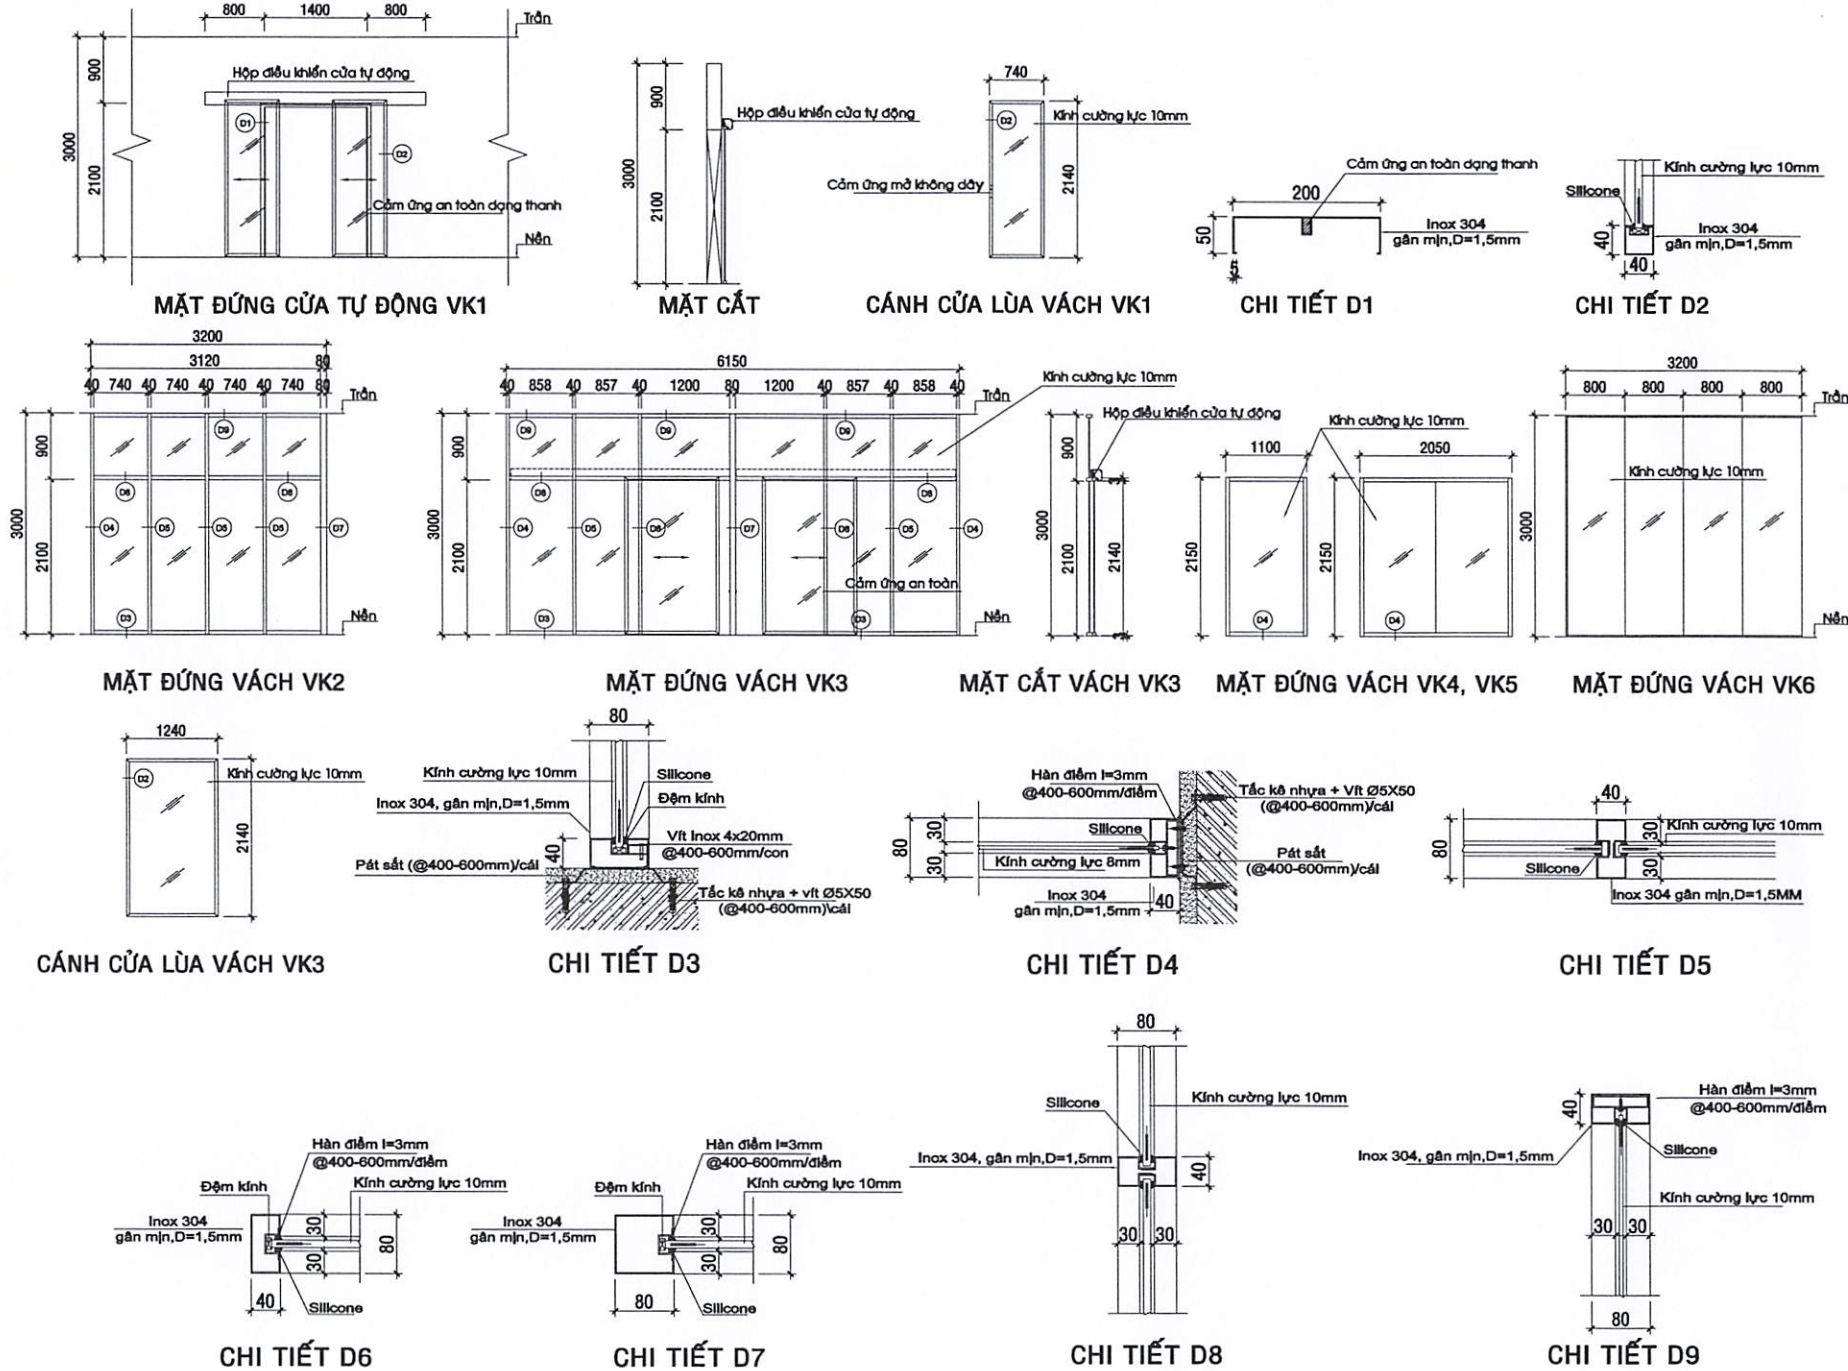

TRỊNH KHAI CHI TIẾT
KS. NGUYỄN MAI LINH

TÊN BẢN VẼ	MẶT ĐÚNG VÁCH KÍNH CÁC CHI TIẾT LIÊN KẾT KHOA CẤP CỨU TẦNG TRỆT
BẢN VẼ SỐ	CC-03
TỈ LỆ	
HỢP ĐỒNG SỐ	
LOẠI THIẾT KẾ	THIẾT KẾ THỰC CÔNG
HOÀN THÀNH	

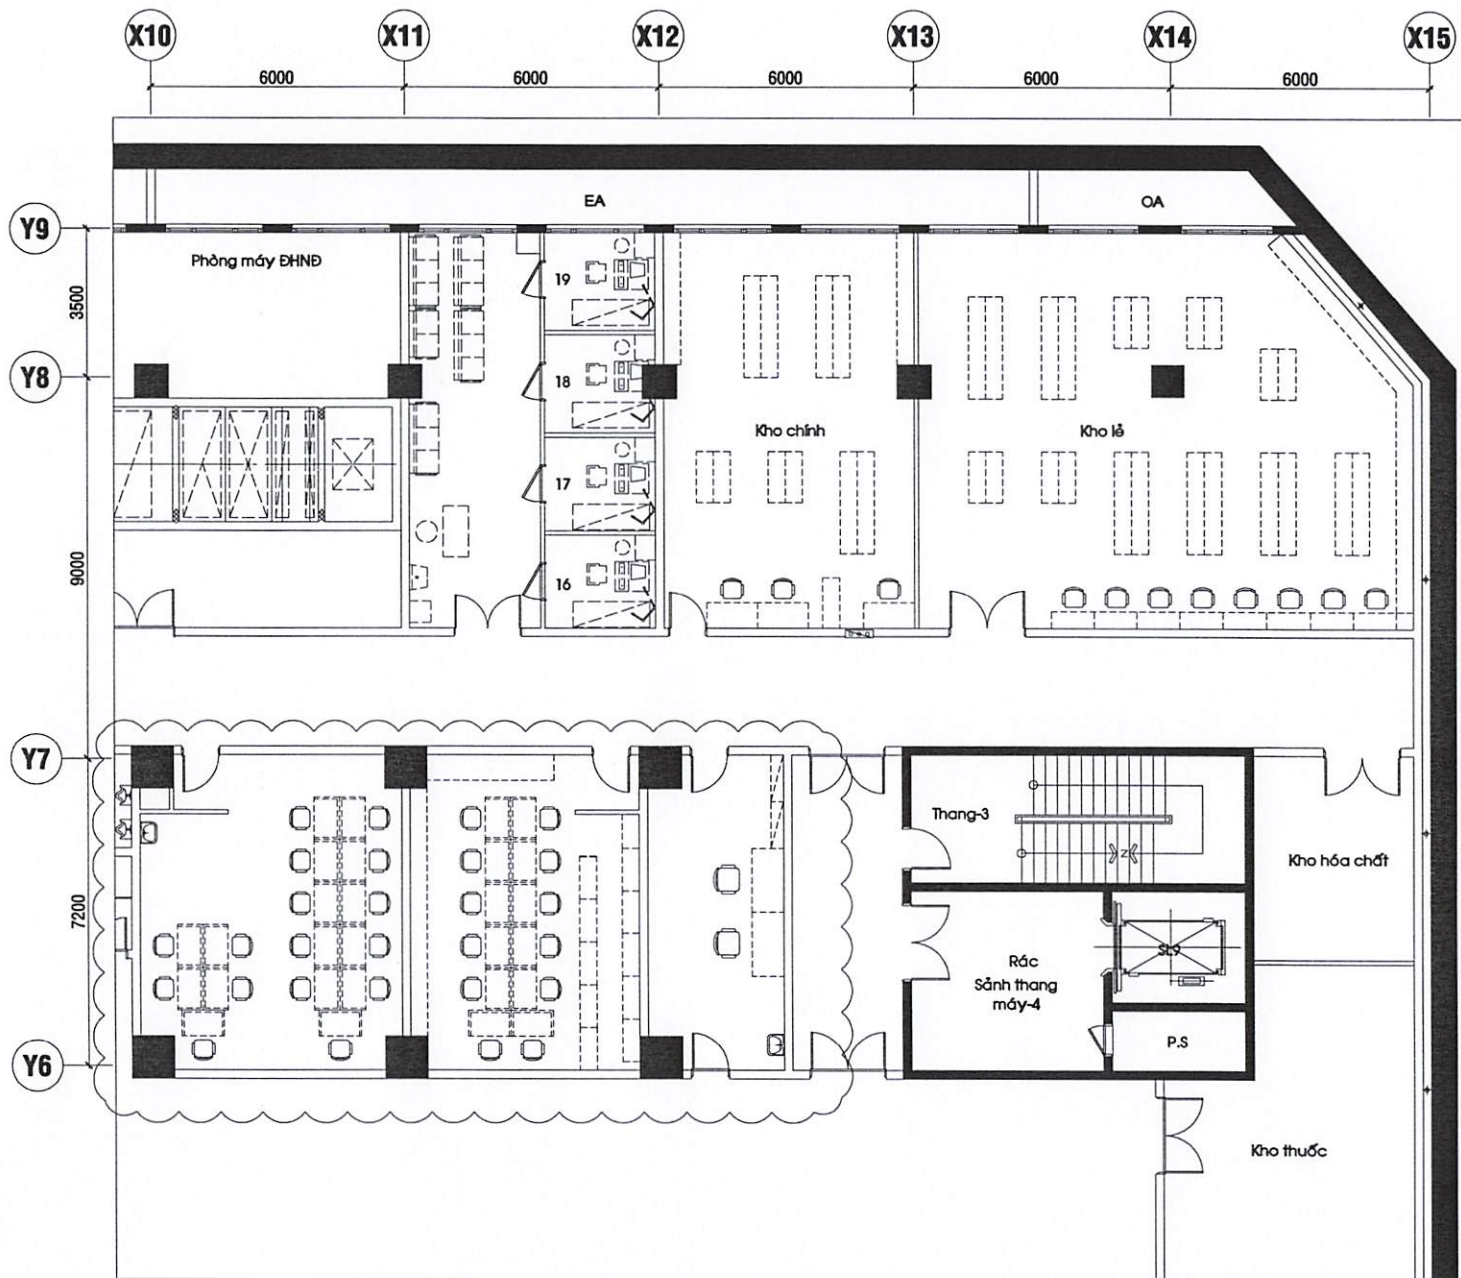

MẶT BẰNG KHOA HÓA TRỊ HẦM 1 TRƯỚC KHI SỬA CHỮA

BỆNH VIỆN ĐẠI HỌC Y DƯỢC
TP.HCM
 215 HỒNG BÀNG, PHƯỜNG 11, QUẬN 5, TP.HCM

ĐƠN VỊ TRIỂN KHAI THIẾT KẾ

TRIỂN KHAI CHI TIẾT

Ks. NGUYỄN MAI LINH

TÊN BẢN VẼ

**MẶT BẰNG KHOA HÓA TRỊ
 HẦM 1 TRƯỚC KHI SỬA CHỮA**

BẢN VẼ SỐ

HT-01


TỈ LỆ

HỢP ĐỒNG SỐ

LOẠI THIẾT KẾ

THIẾT KẾ THI CÔNG

HOÀN THÀNH

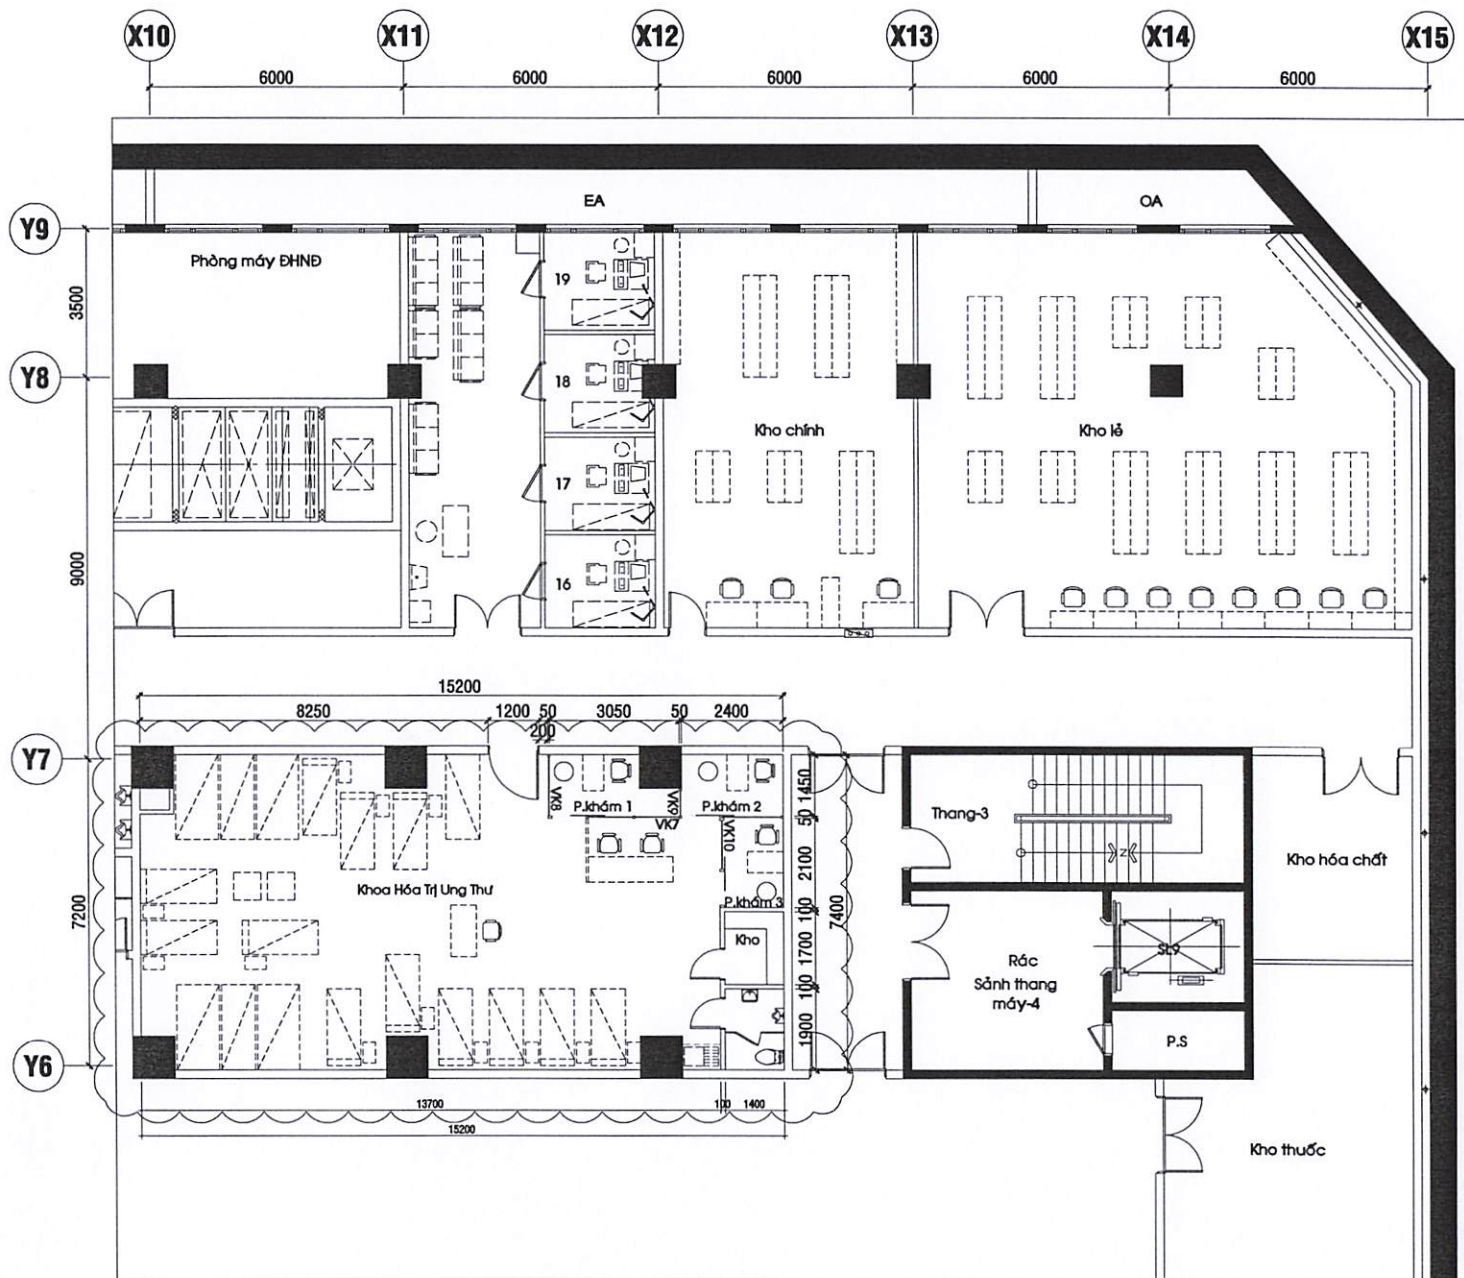

MẶT BẰNG KHOA HÓA TRỊ HẦM 1 SAU KHI SỬA CHỮA

BỆNH VIỆN ĐẠI HỌC Y DƯỢC
TP.HCM
 215 HỒNG BÀNG, PHƯỜNG 11, QUẬN 5, TP.HCM

ĐƠN VỊ TRIỂN KHAI THIẾT KẾ

TRIỂN KHAI CHI TIẾT

(Signature)

KS. NGUYỄN MAI LINH

TÊN BẢN VẼ

MẶT BẰNG KHOA HÓA TRỊ
HẦM 1 SAU KHI SỬA CHỮA

BẢN VẼ SỐ

HT-02


TỈ LỆ

HỢP ĐỒNG SỐ

LOẠI THIẾT KẾ

THIẾT KẾ THI CÔNG


HOÀN THÀNH

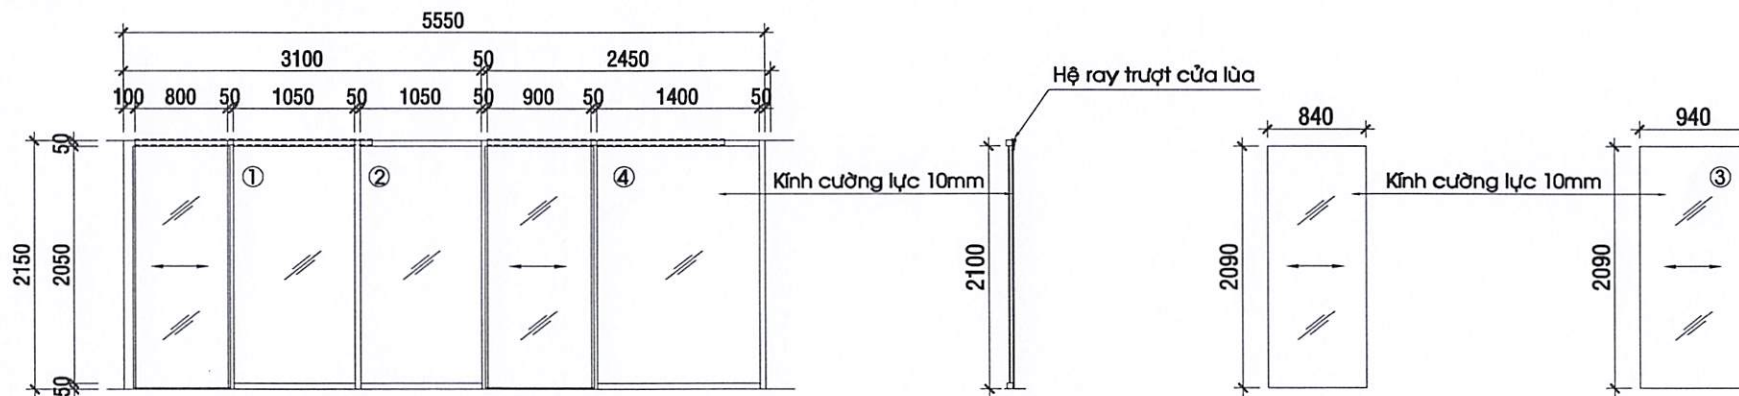


MẶT ĐÚNG VÁCH VK7

MẶT CẮT


CHI TIẾT CẢNH

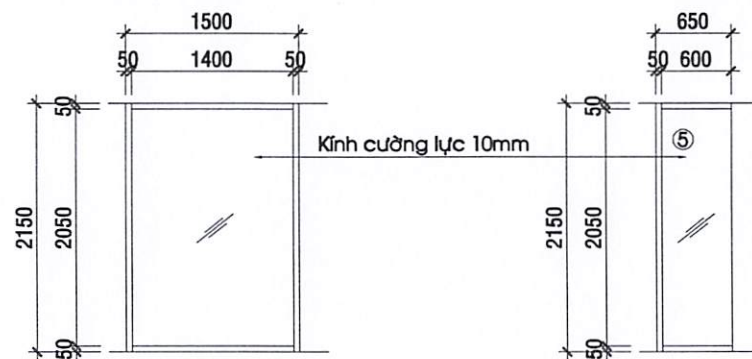


MẶT ĐÚNG VÁCH VK8, VK9

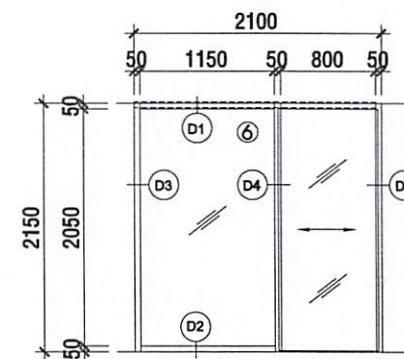

MẶT ĐÚNG VÁCH VK10

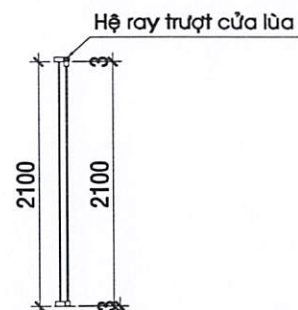


MẶT CẮT

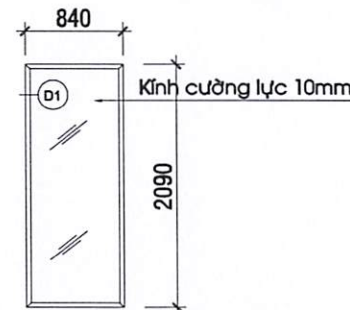


CẢNH CỬA LÙA

GHI CHÚ:

- Khung vách kính VK6, VK7, VK8, VK9 sẽ do Chủ đầu tư lắp đặt
- Các tấm kính 1,2,3,4,5,6 sẽ do nhà thầu làm mới và lắp đặt

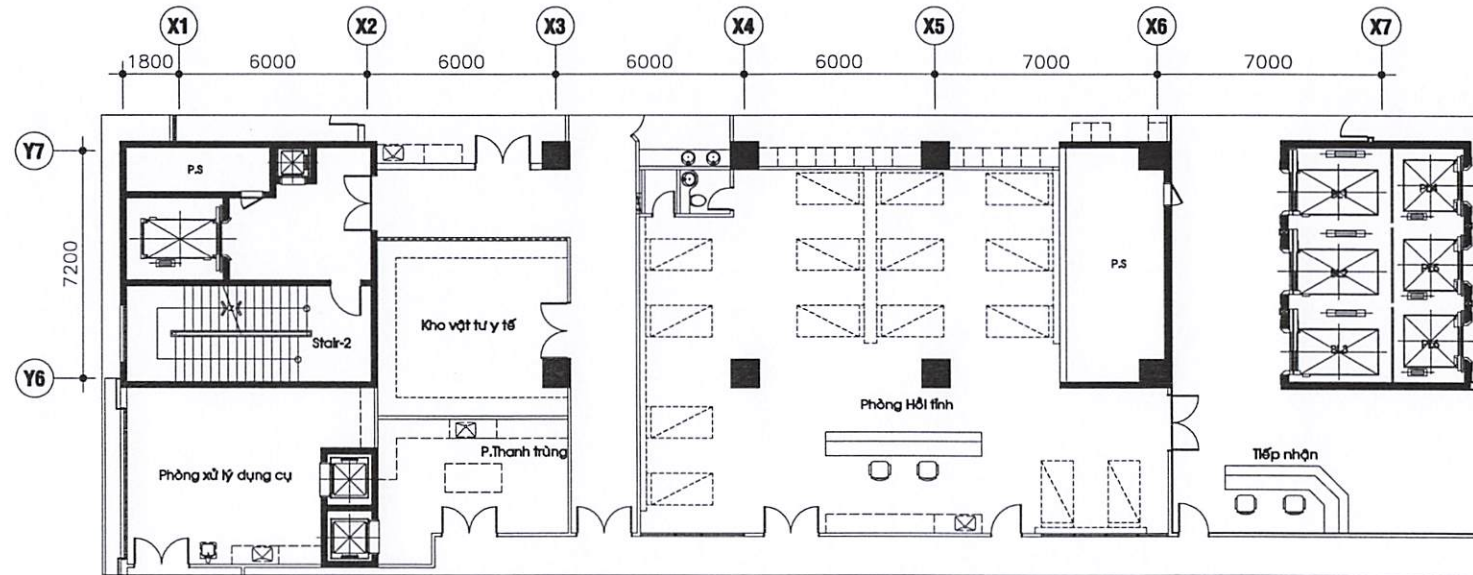

MẶT BẰNG PHÒNG HỒI TỈNH LẦU 2 TRƯỚC KHI SỬA CHỮA

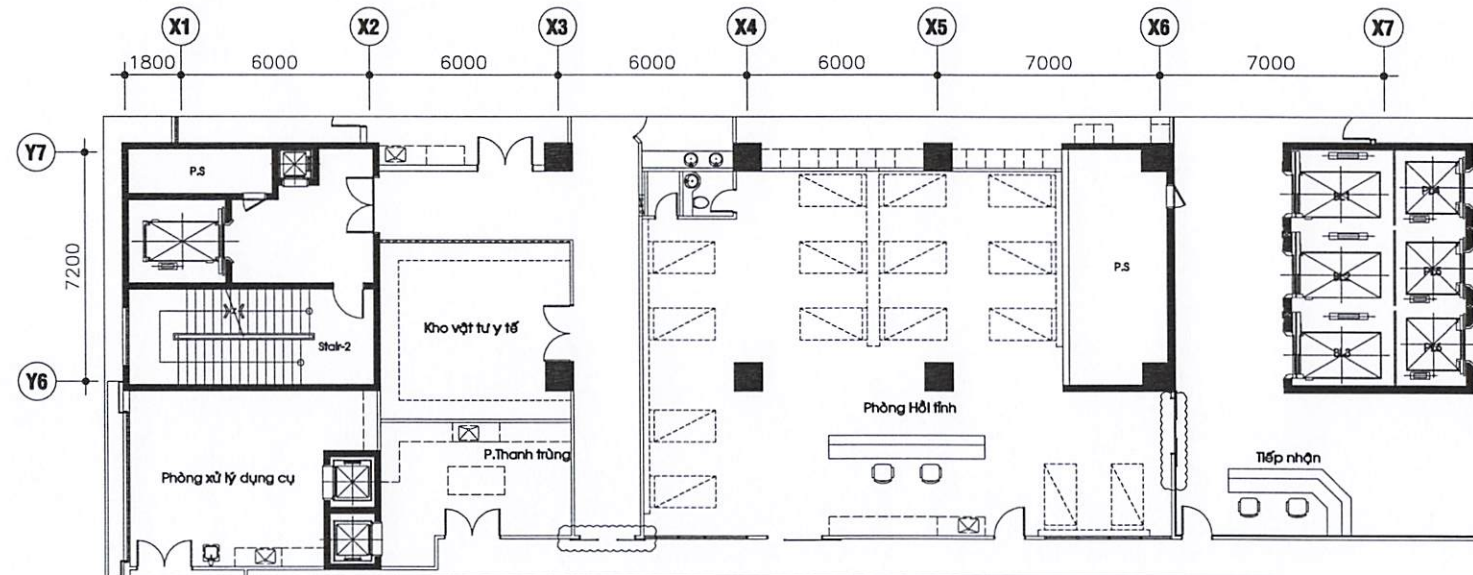

MẶT BẰNG PHÒNG HỒI TỈNH LẦU 2 SAU KHI SỬA CHỮA

ĐƠN VỊ TRIỂN KHAI THIẾT KẾ

TRIỂN KHAI CHI TIẾT

KS. NGUYỄN MAI LINH

TÊN BẢN VẼ
MẶT BẰNG PHÒNG HỒI TỈNH LẦU 2


BẢN VẼ SỐ GMHS-01

TỈ LỆ

HỢP ĐỒNG SỐ


LOẠI THIẾT KẾ THIẾT KẾ THI CÔNG

HOÀN THÀNH

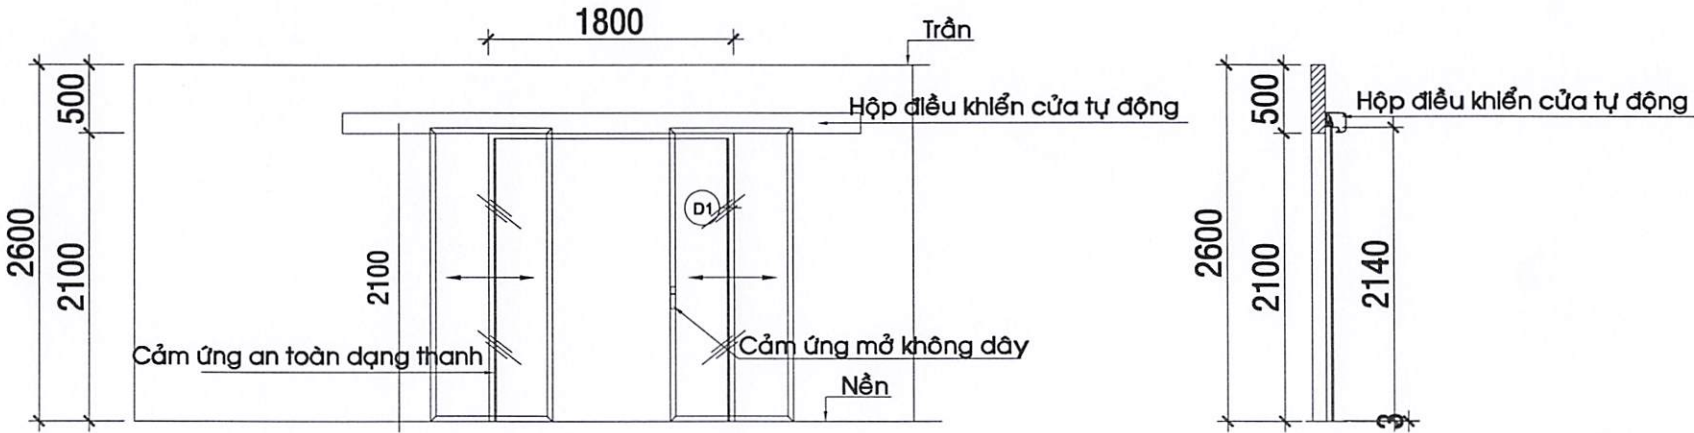


MẶT ĐÚNG CỬA TỰ ĐỘNG PHÒNG HỒI TỈNH LẦU 2


MẶT CẮT

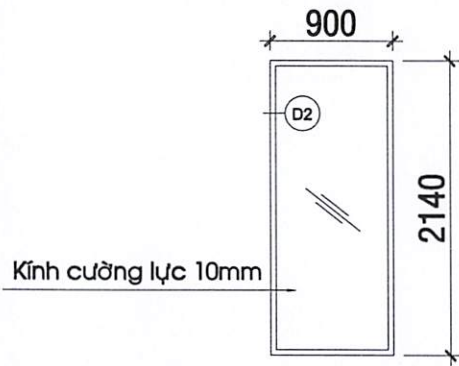

CÁNH CỬA LÙA

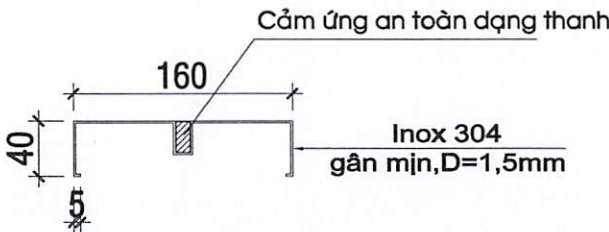

CHI TIẾT D1

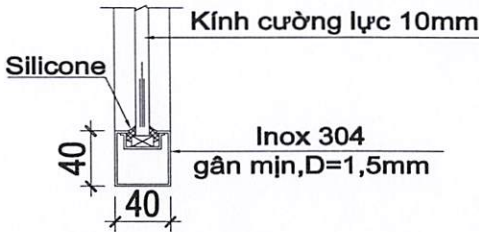

CHI TIẾT D2


ĐƠN VỊ TRIỂN KHAI THIẾT KẾ

TRIỂN KHAI CHI TIẾT


KS. NGUYỄN MAI LINH

TÊN BẢN VẼ
MẶT ĐÚNG, MẶT CẮT CỬA TỰ ĐỘNG
CÁC CHI TIẾT HOÀN THIÊN
PHÒNG HỒI TỈNH LẦU 2


BẢN VẼ SỐ	GMHS-02
TỈ LỆ	
HỢP ĐỒNG SỐ	
LOẠI THIẾT KẾ	THIẾT KẾ THI CÔNG
HOÀN THÀNH	

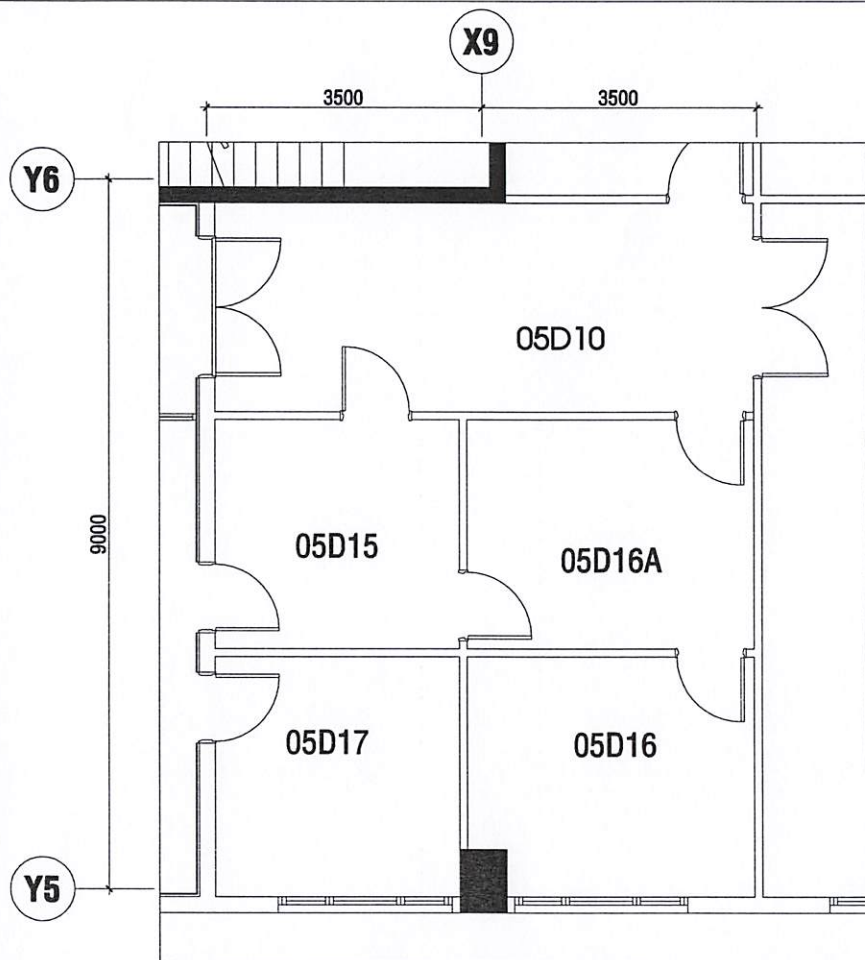


MẶT BẰNG LẦU 5 TRƯỚC KHI SỬA CHỮA

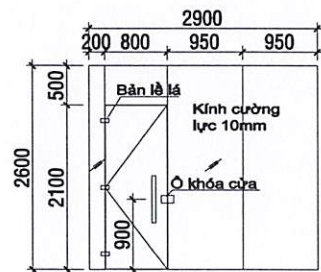

VÁCH KÍNH VK11

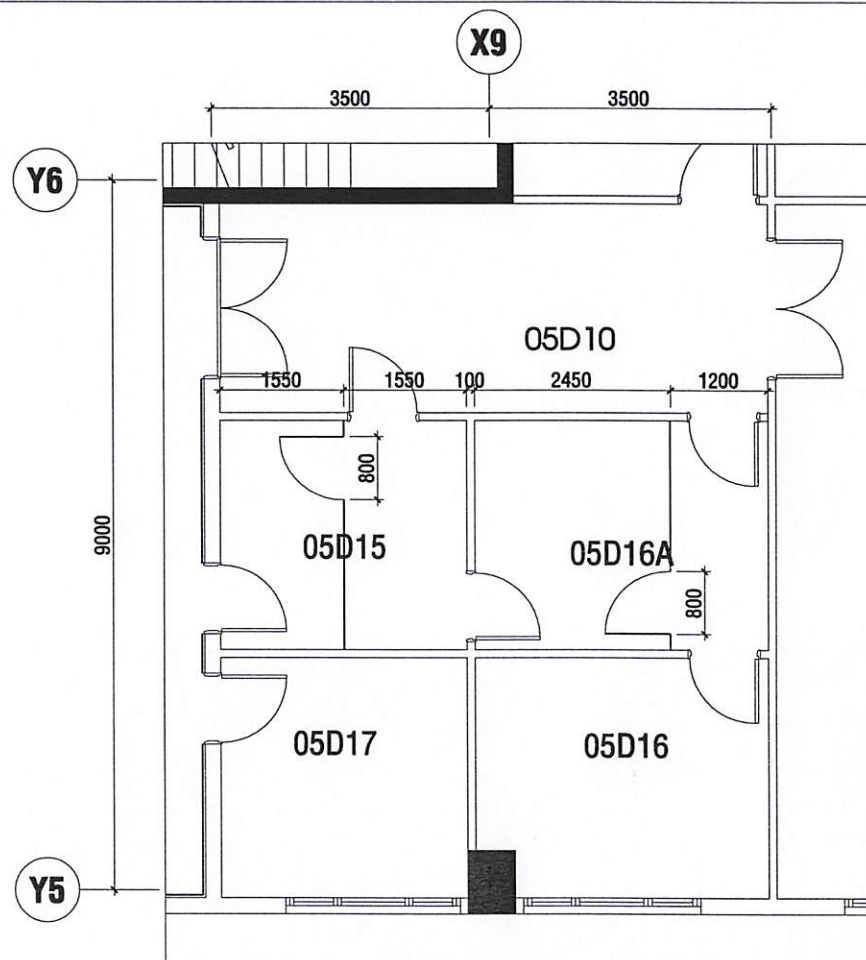

MẶT BẰNG LẦU 5 SAU KHI SỬA CHỮA

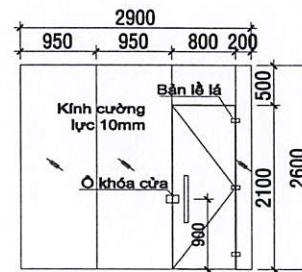

VÁCH KÍNH VK12

BỆNH VIỆN ĐẠI HỌC Y DƯỢC
TP.HCM
215 HỒNG BANG, PHƯỜNG 11, QUẬN 5, TP.HCM

ĐƠN VỊ TRIỂN KHAI THIẾT KẾ

TRIỂN KHAI CHI TIẾT

Ks. NGUYỄN MAI LINH

TÊN BẢN VẼ

MẶT BẰNG PHÒNG THAY ĐỔI NHÂN VIÊN
LẦU 5

BẢN VẼ SỐ

HST-01


TỈ LỆ

HỢP ĐỒNG SỐ


LOẠI THIẾT KẾ

THIẾT KẾ THI CÔNG

HOÀN THÀNH

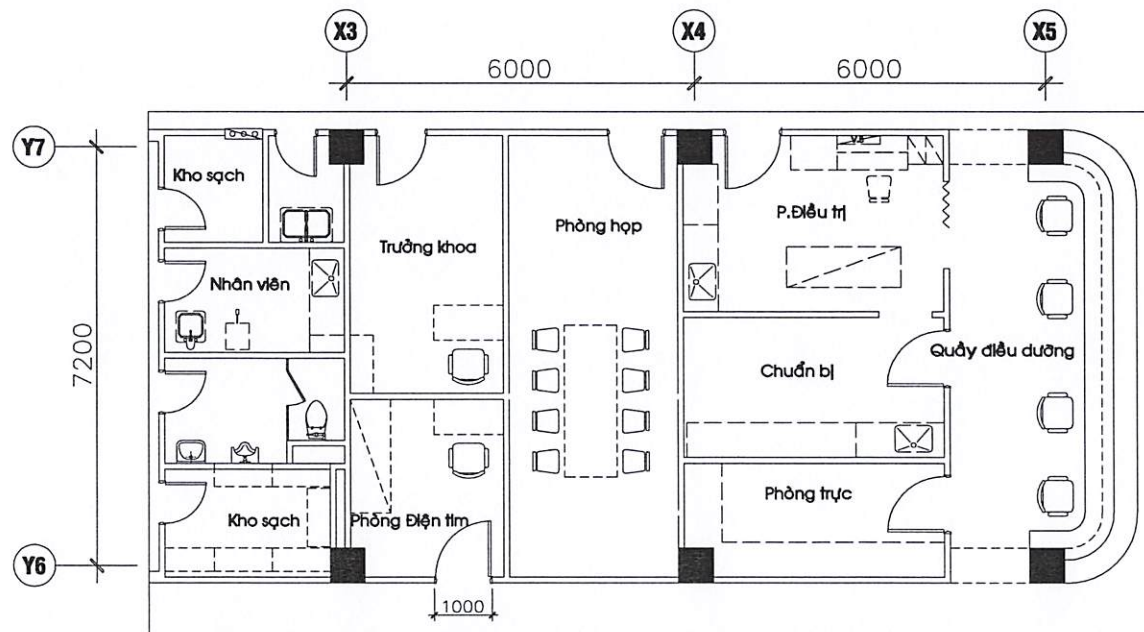

MẶT BẰNG PHÒNG SIÊU ÂM TIM LẦU 7 TRƯỚC KHI SỬA CHỮA

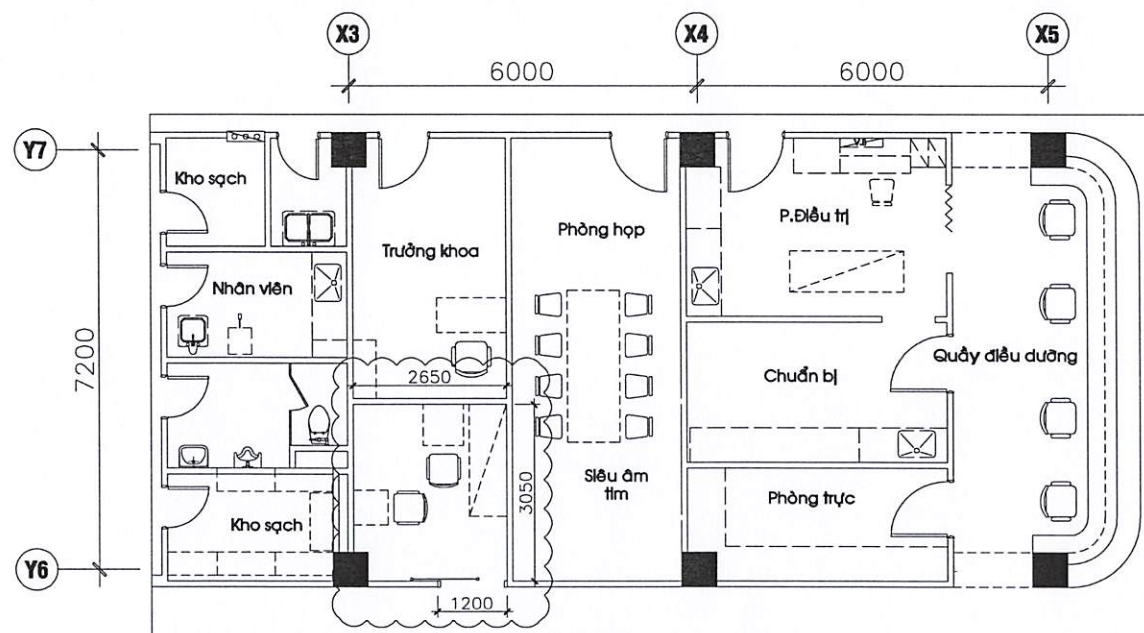

MẶT BẰNG PHÒNG SIÊU ÂM TIM LẦU 7 SAU KHI SỬA CHỮA

BỆNH VIỆN ĐẠI HỌC Y DƯỢC
TP.HCM
215 HỒNG BÀNG, PHƯỜNG 11, QUẬN 5, TP.HCM

ĐƠN VỊ TRIỂN KHAI THIẾT KẾ

TRẦN KHAI CHI TIẾT

KS. NGUYỄN MAI LINH

TÊN BẢN VẼ

MẶT BẰNG PHÒNG SIÊU ÂM TIM
LẦU 7

BẢN VẼ SỐ

TMCT-01


TỈ LỆ

HỢP ĐỒNG SỐ


LOẠI THIẾT KẾ

THIẾT KẾ THI CÔNG


HOÀN THÀNH

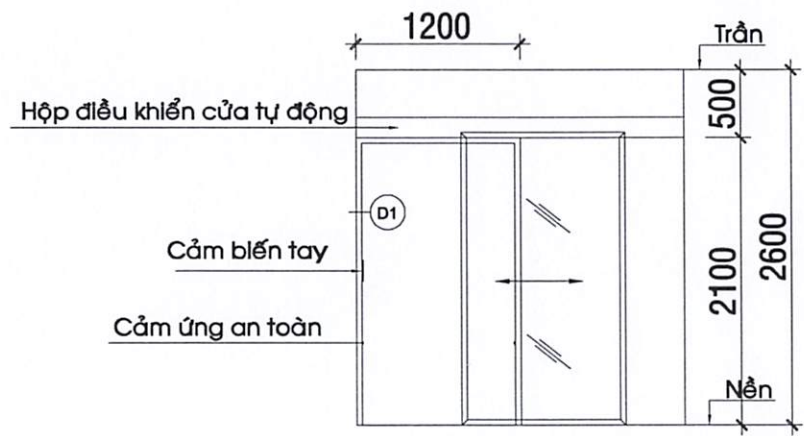


**MẶT ĐỨNG CỬA TỰ ĐỘNG
PHÒNG SIÊU ÂM TIM LẦU 7**

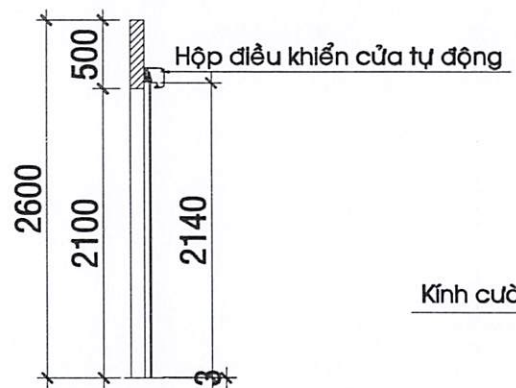


MẶT CẮT

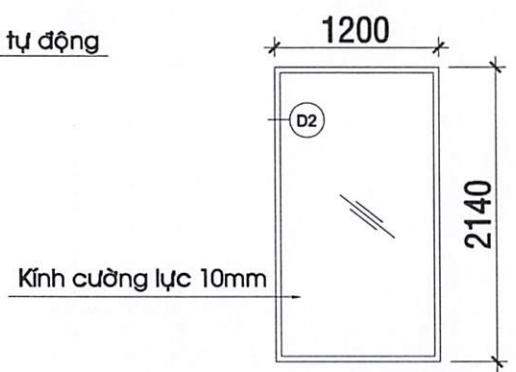

CÁNH CỬA LÙA

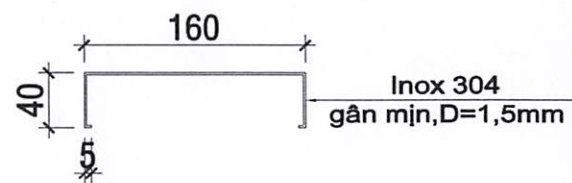

CHI TIẾT D1

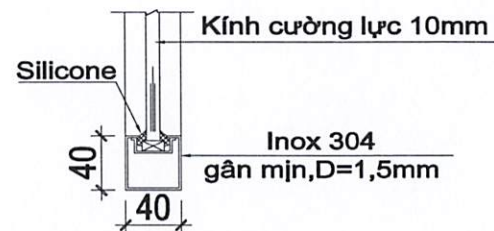

CHI TIẾT D2


ĐƠN VỊ TRIỂN KHAI THIẾT KẾ

TRIẸN KHAI CHI TIẾT


KS. NGUYỄN MAI LINH

TÊN BẢN VẼ
MẶT ĐỨNG, MẶT CẮT CỬA TỰ ĐỘNG
CÁC CHI TIẾT HOÀN THIÊN
PHÒNG SIÊU ÂM TIM LẦU 7


BẢN VẼ SỐ	TMCT-02
TỈ LỆ	
HỢP ĐỒNG SỐ	
LOẠI THIẾT KẾ	THIẾT KẾ THI CÔNG
HOÀN THÀNH	

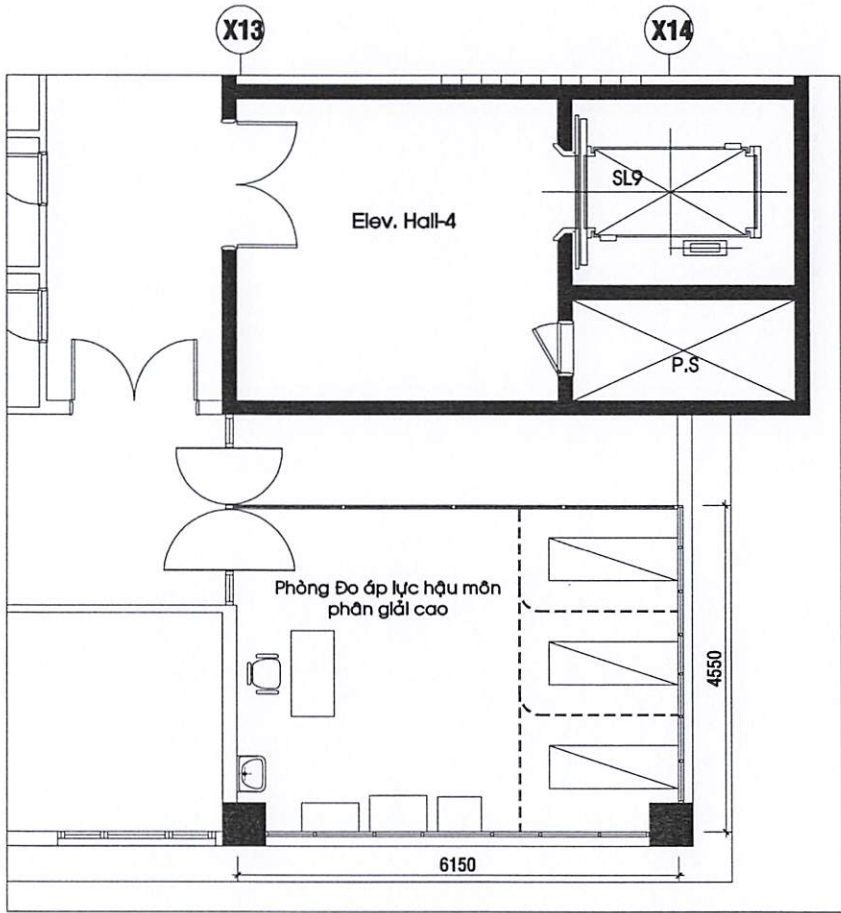


MẶT BẰNG KHU VỰC NGOÀI TRỜI LẦU 12 BLOCK B
TRƯỚC KHI SỬA CHỮA

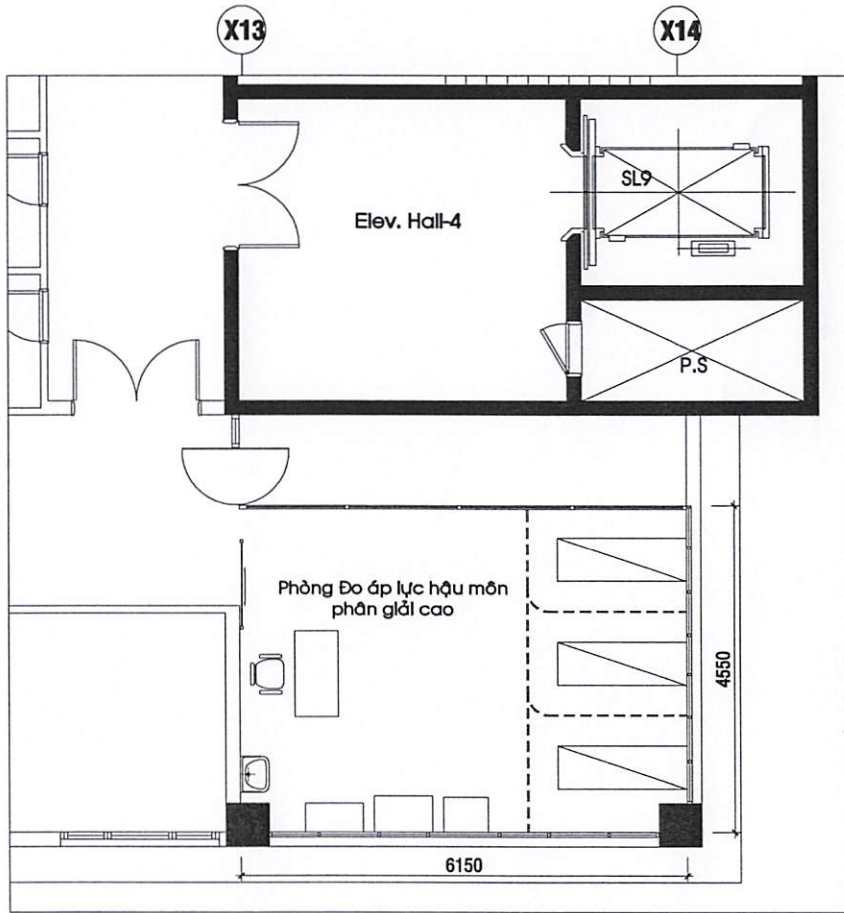


MẶT BẰNG KHU VỰC NGOÀI TRỜI LẦU 12 BLOCK B
SAU KHI SỬA CHỮA

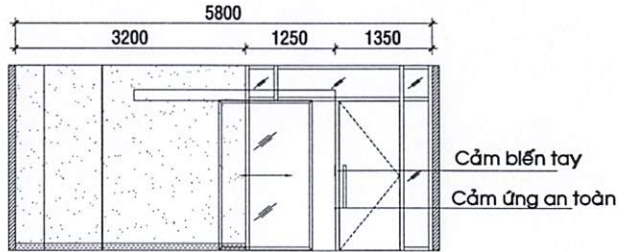


MẶT ĐỨNG CỬA TỰ ĐỘNG

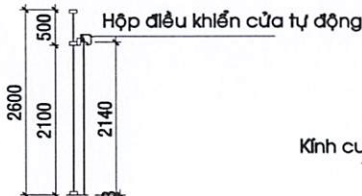


MẶT CẮT

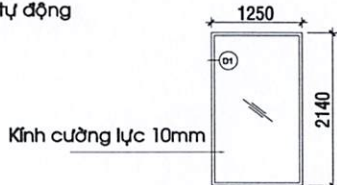


CÁNH CỬA LÙA

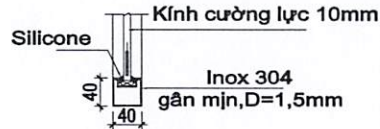


CHI TIẾT D2

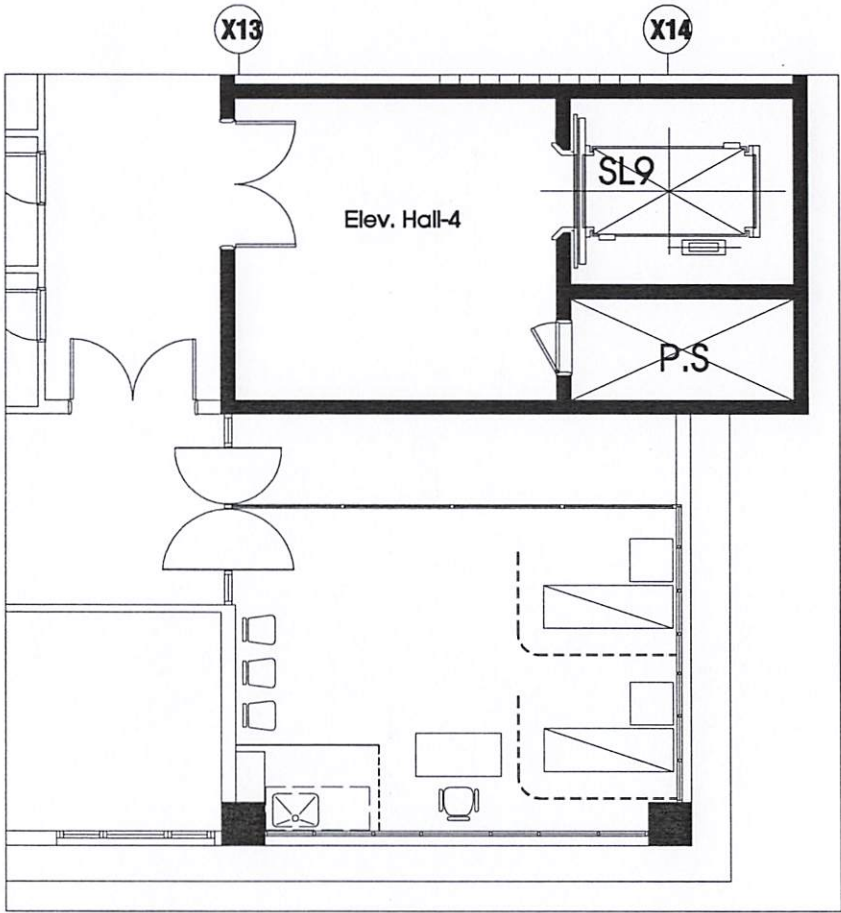


MẶT BẰNG KHU VỰC NGOÀI TRỜI LẦU 13 BLOCK B
TRƯỚC KHI SỬA CHỮA

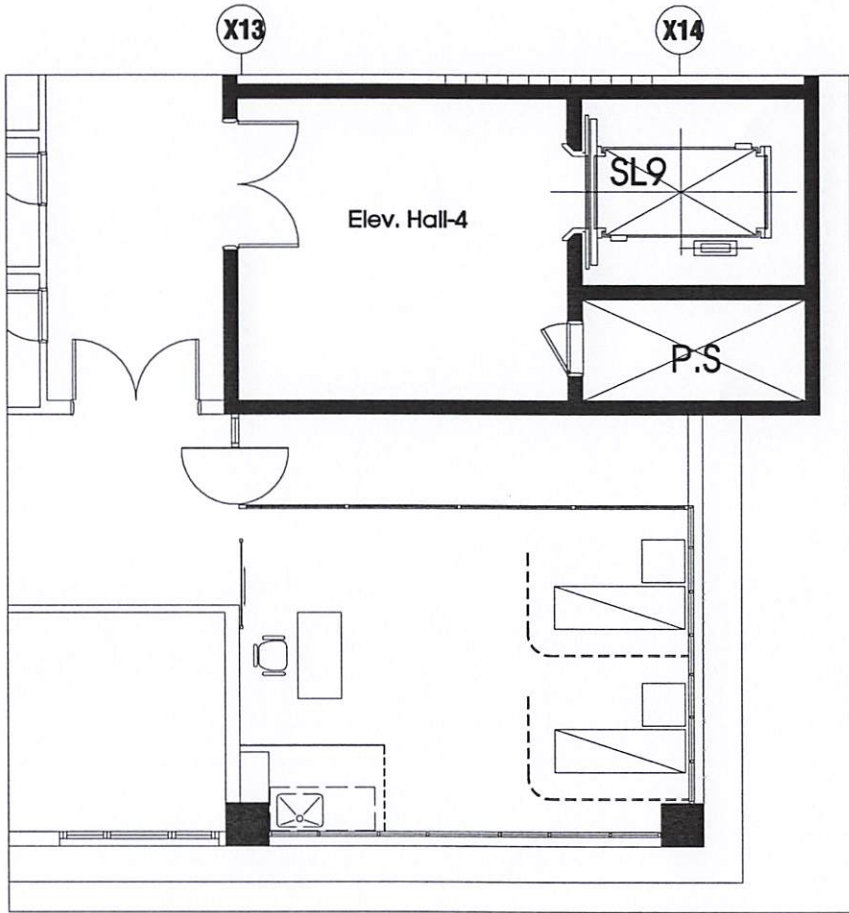


MẶT BẰNG KHU VỰC NGOÀI TRỜI LẦU 13 BLOCK B
SAU KHI SỬA CHỮA

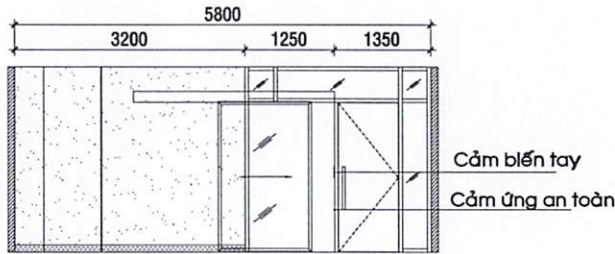


MẶT ĐỨNG CỬA TỰ ĐỘNG

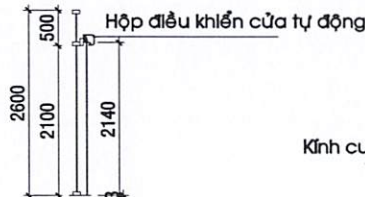


MẶT CẮT

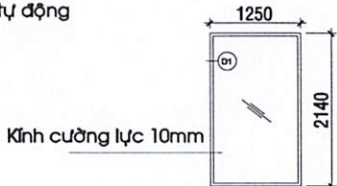


CÁNH CỬA LÙA

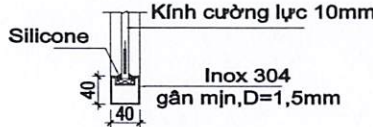


CHI TIẾT D2

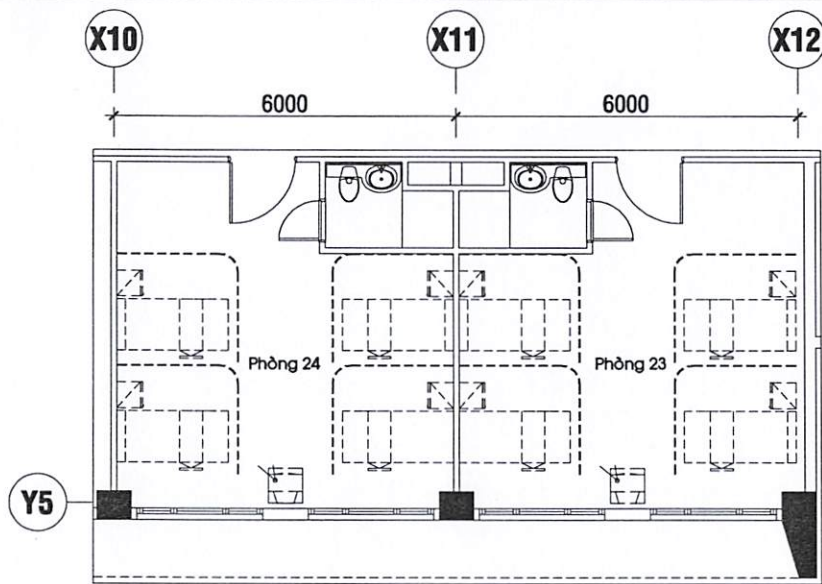


**MẶT BẰNG PHÒNG 24 LẦU 13
TRƯỚC KHI SỬA CHỮA**

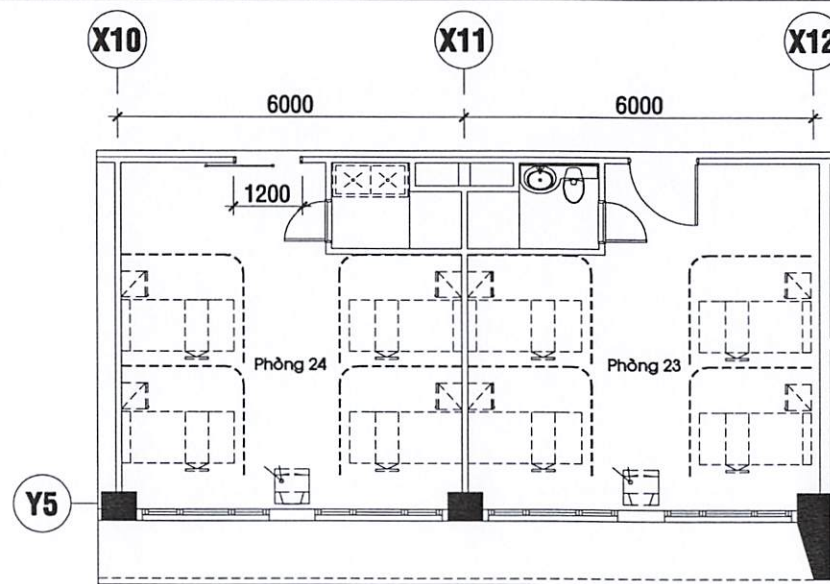


**MẶT BẰNG PHÒNG 24 LẦU 13
SAU KHI SỬA CHỮA**

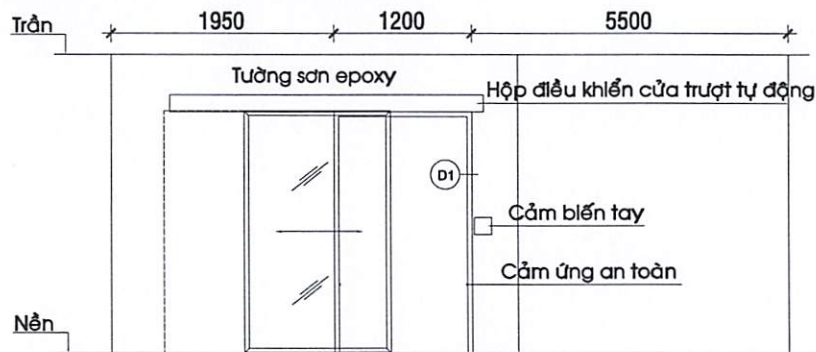


MẶT BẰNG

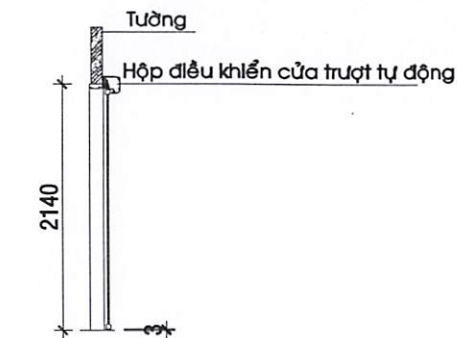


MẶT CẮT

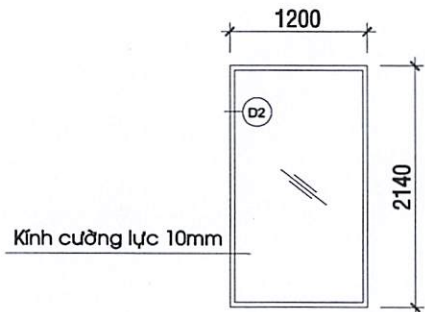

CÁNH CỬA TRƯỢT TỰ ĐỘNG

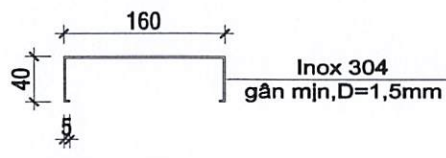

CHI TIẾT D1

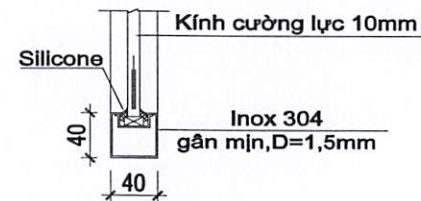

CHI TIẾT D2

BỆNH VIỆN ĐẠI HỌC Y DƯỢC
TP.HCM
215 HỒNG BÀNG, PHƯỜNG 11, QUẬN 5, TP.HCM

ĐƠN VỊ TRIỂN KHAI THIẾT KẾ

TRIỂN KHAI CHI TIẾT

KS. NGUYỄN MAI LINH

TÊN BẢN VẼ
MẶT BẰNG PHÒNG 24 LẦU 13

BẢN VẼ SỐ TH-02

TỈ LỆ

HỢP ĐỒNG SỐ

LOẠI THIẾT KẾ THIẾT KẾ THI CÔNG

HOÀN THÀNH