


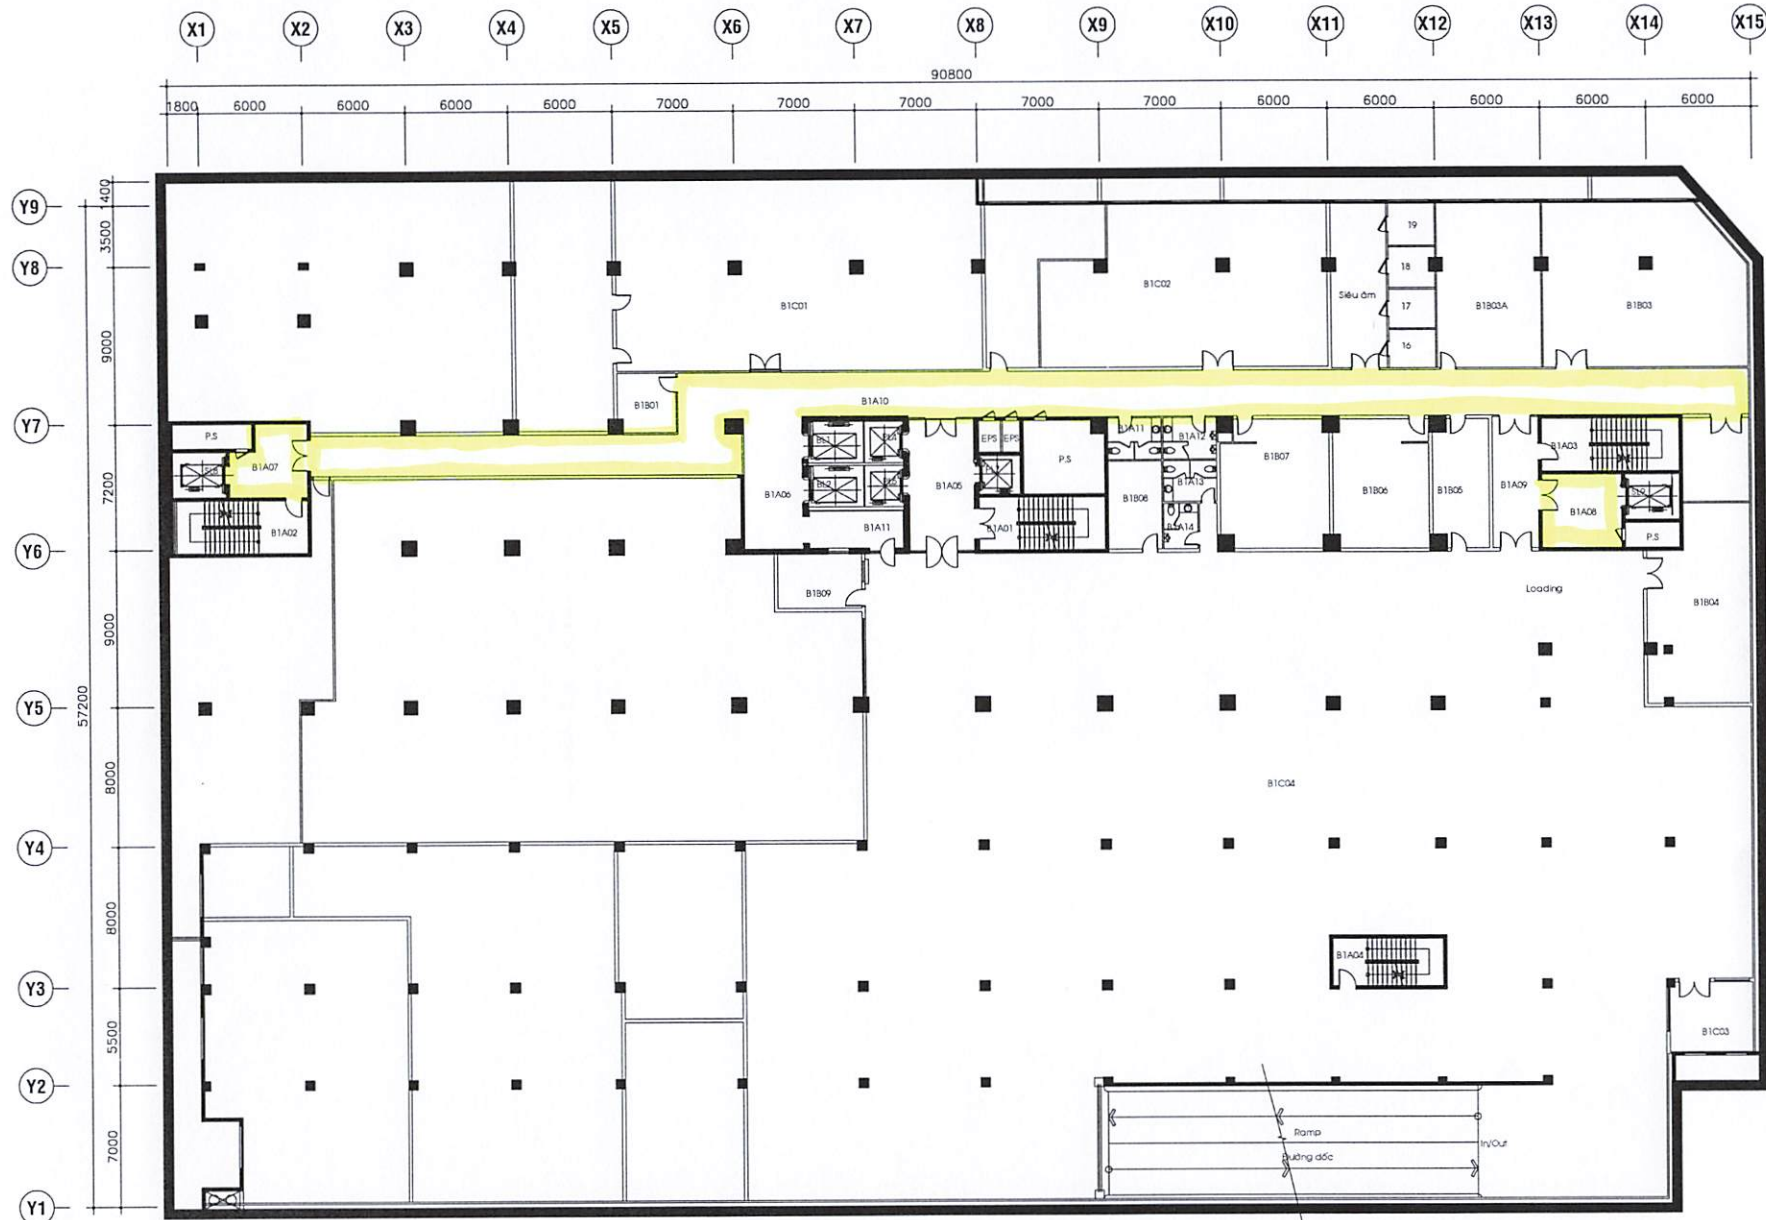

MẶT BẰNG SƠN NƯỚC TẦNG HẦM 1

 KHU VỰC SƠN NƯỚC TƯỜNG

ĐƠN VỊ TRIỂN KHAI THIẾT KẾ

TRIỂN KHAI
CHI TIẾT



Ks. NGUYỄN MAI LINH

TÊN BẢN VẼ

MẶT BẰNG SƠN NƯỚC TẦNG HẦM 1

BẢN VẼ SỐ

SN-02


TỈ LỆ

HỢP ĐỒNG SỐ


LOẠI THIẾT KẾ

THIẾT KẾ THI CÔNG

HOÀN THÀNH

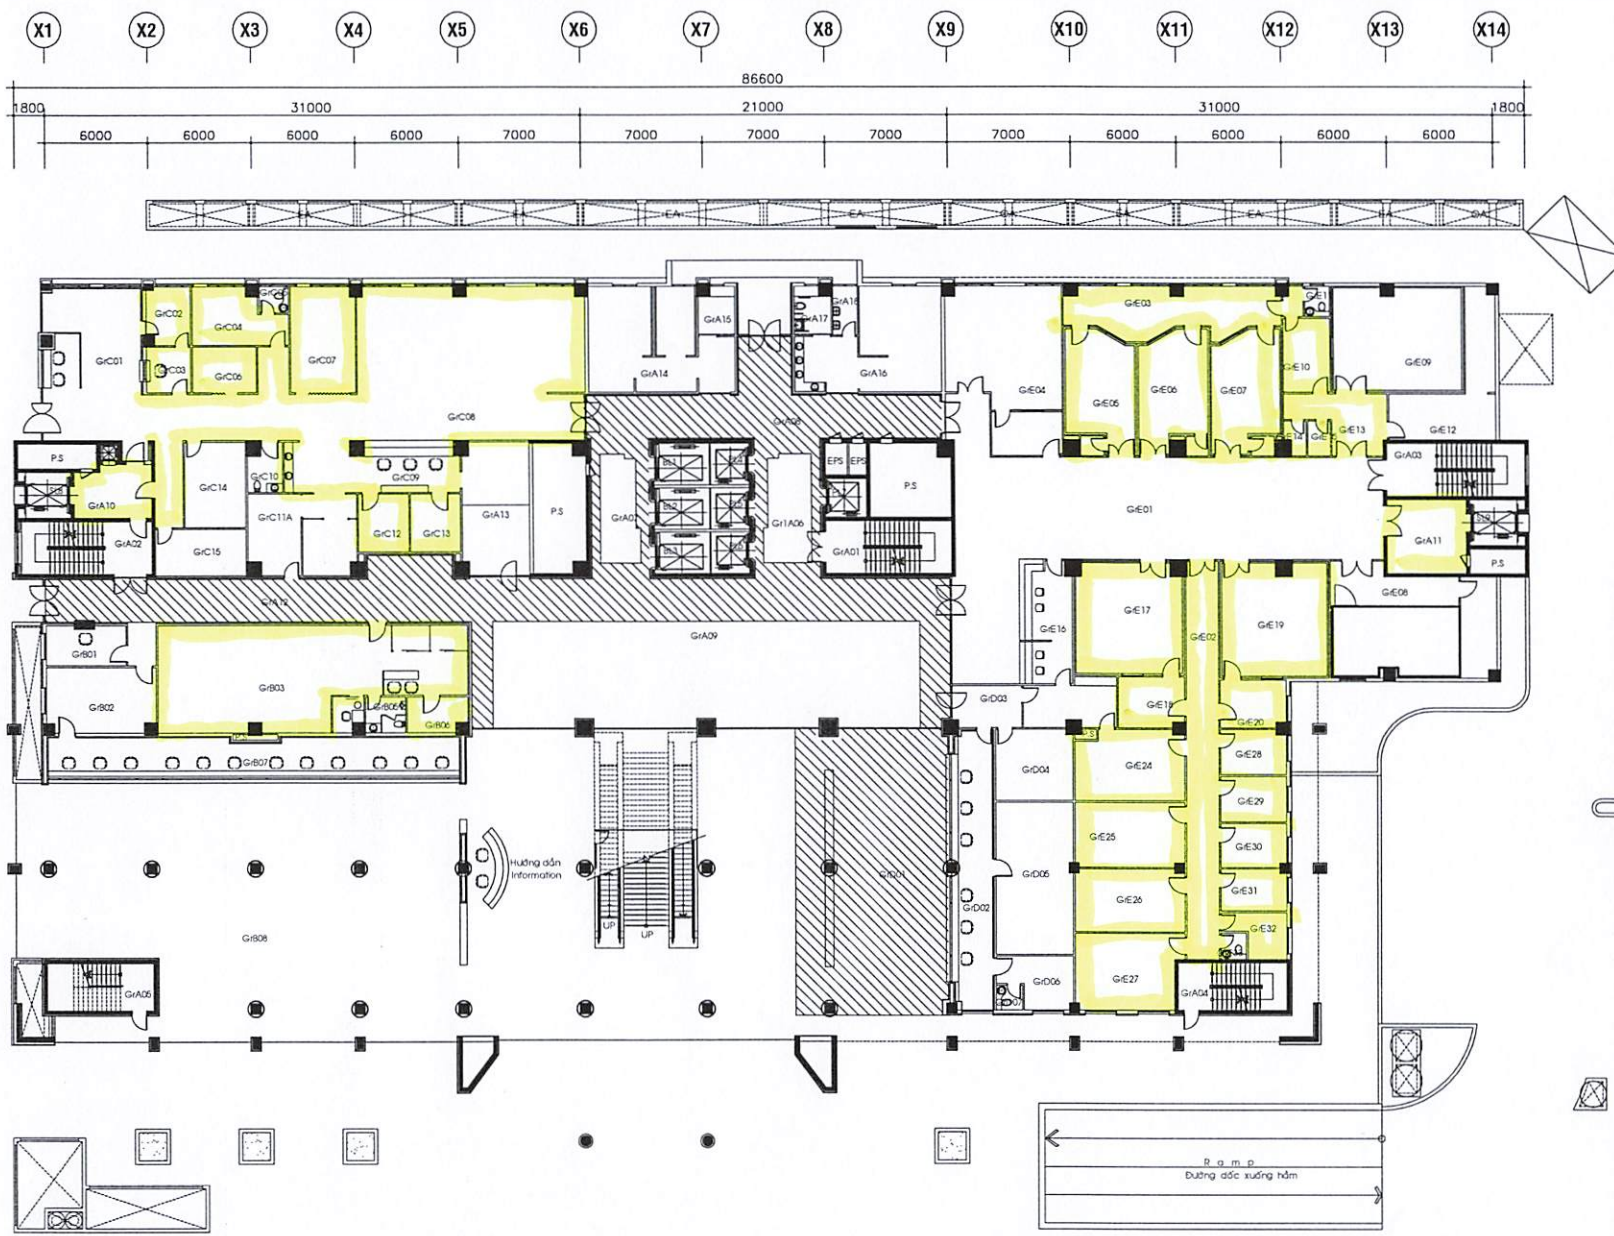


MẶT BẰNG SƠN NƯỚC TẦNG TRỆT

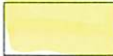-  KHU VỰC SƠN NƯỚC TƯỜNG
-  KHU VỰC SƠN NƯỚC TRẦN THẠCH CAO


BỆNH VIỆN ĐẠI HỌC Y DƯỢC
TP.HCM
215 HỒNG BÀNG, PHƯỜNG 11, QUẬN 5, TP.HCM

ĐƠN VỊ TRIỂN KHAI THIẾT KẾ

TRÌNH KHAI CHI TIẾT	 KS. NGUYỄN MAI LINH
TÊN BẢN VẼ	
MẶT BẰNG SƠN NƯỚC TẦNG TRỆT	
BẢN VẼ SỐ	SN-03
TỈ LỆ	
HỢP ĐỒNG SỐ	
LOẠI THIẾT KẾ	THIẾT KẾ THI CÔNG
HOÀN THÀNH	

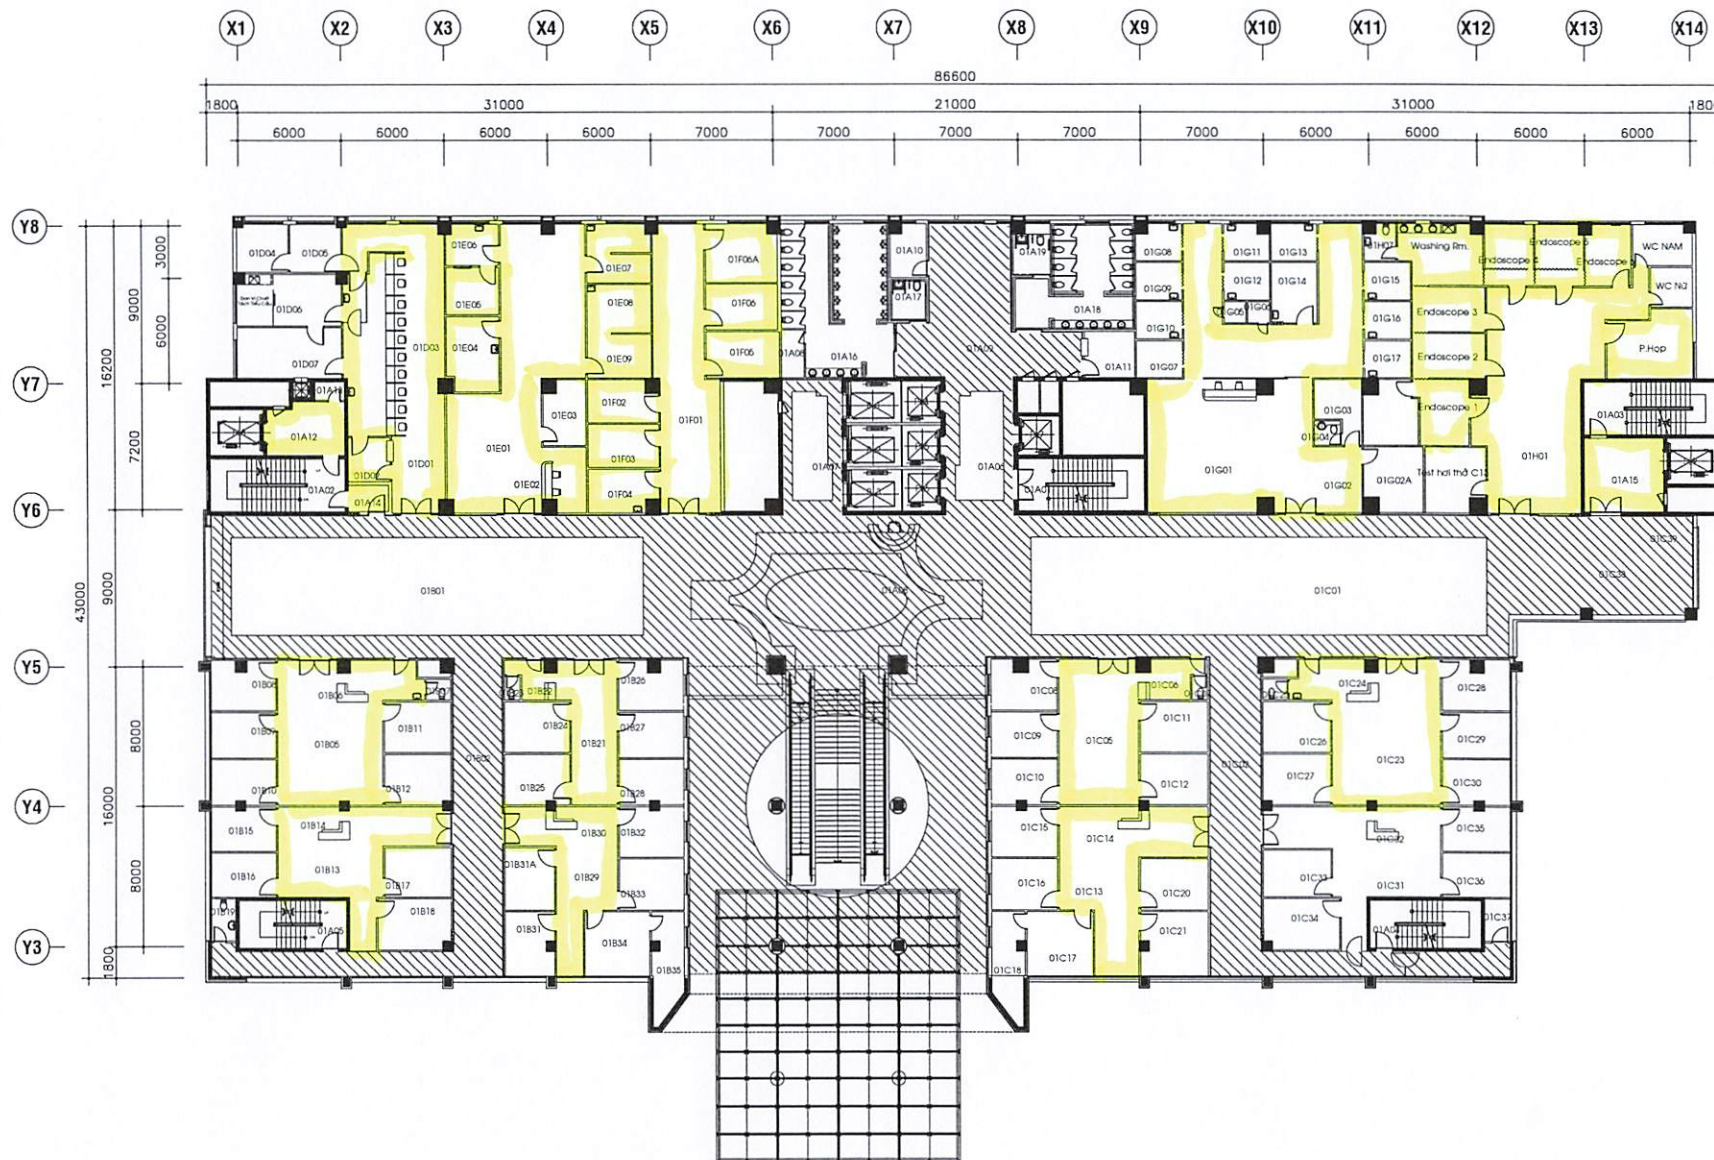

MẶT BẰNG SƠN NƯỚC LẦU 1

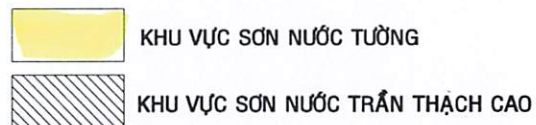

ĐƠN VỊ TRIỂN KHAI THIẾT KẾ

TRIỂN KHAI
CHITẾT

KS. NGUYỄN MAI LINH

TÊN BẢN VẼ

MẶT BẰNG SƠN NƯỚC LẦU 1

BẢN VẼ SỐ


SN-04

TỈ LỆ


HỢP ĐỒNG SỐ

HOÀN THÀNH

THIẾT KẾ THI CÔNG

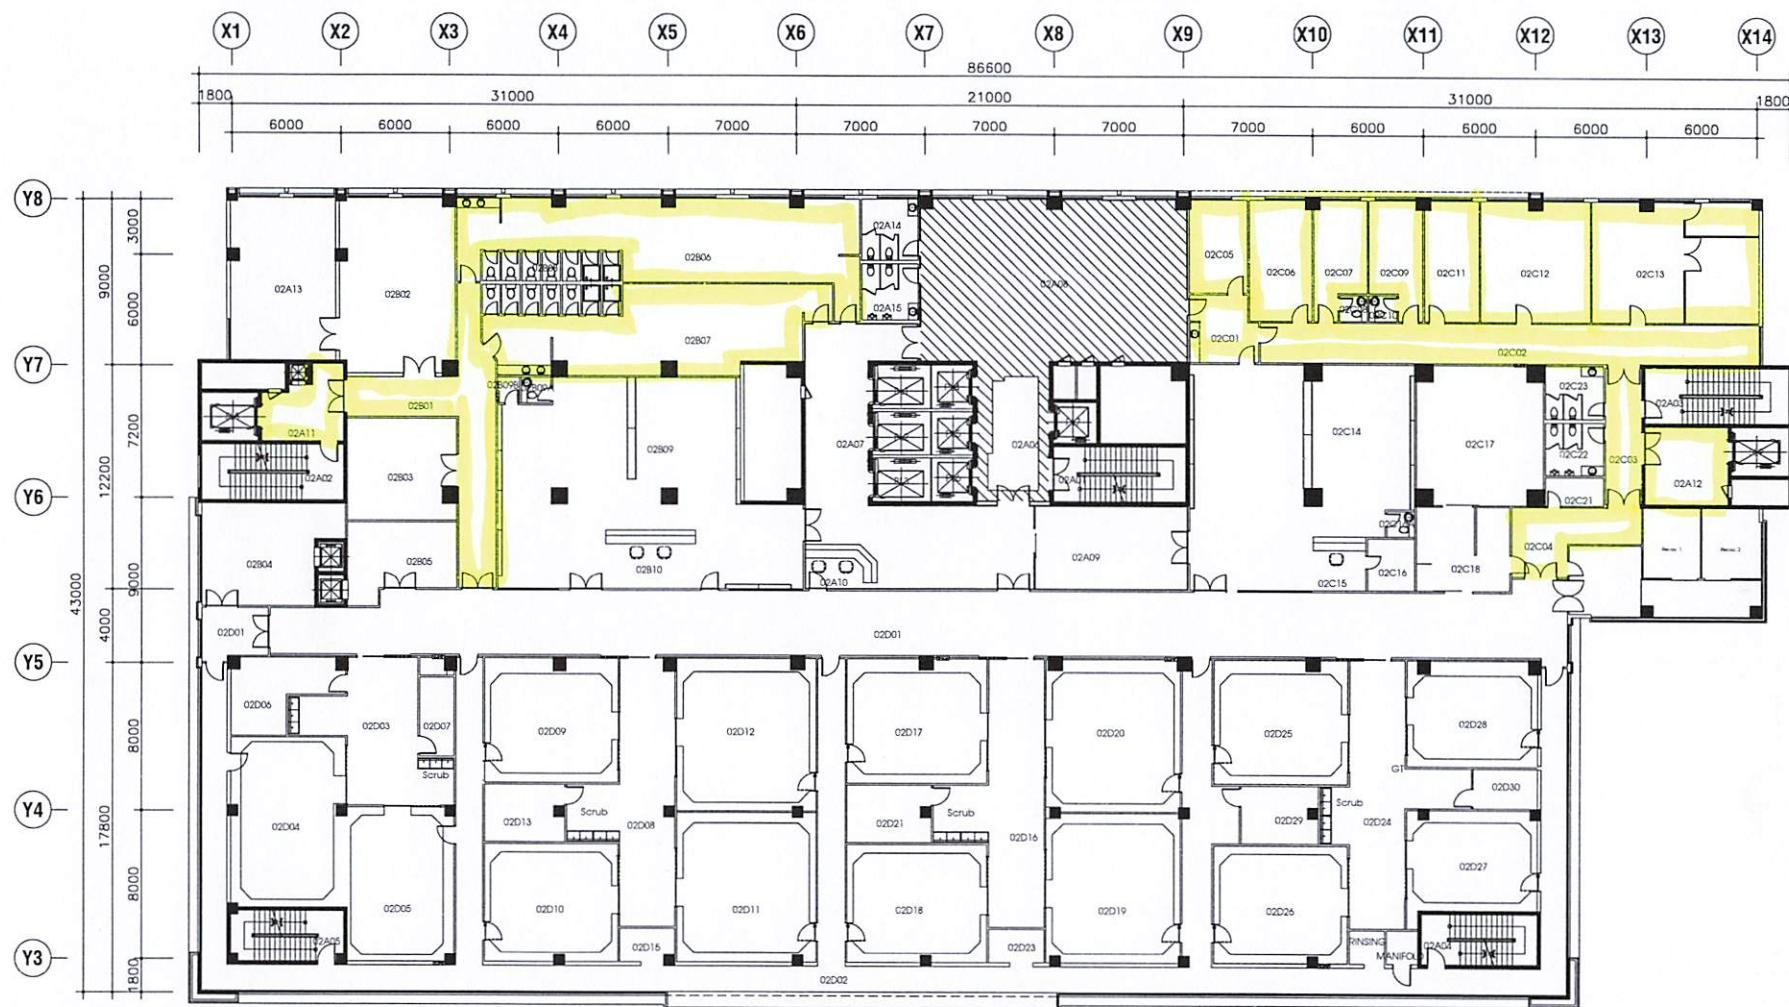

MẶT BẰNG SƠN NƯỚC LẦU 2

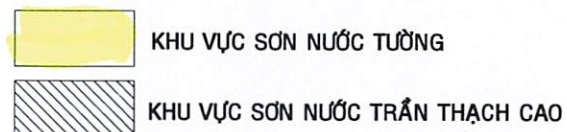

ĐƠN VỊ TRIỂN KHAI THIẾT KẾ

TRÊN KHAI
CHITIẾT

Ks. NGUYỄN MAI LINH

TÊN BẢN VẼ

MẶT BẰNG SƠN NƯỚC LẦU 2

BẢN VẼ SỐ

SN-05

TỈ LỆ

HỢP ĐỒNG SỐ

LOẠI THIẾT KẾ

THIẾT KẾ THI CÔNG

HOÀN THÀNH


ĐƠN VỊ TRIỂN KHAI THIẾT KẾ

TRẦN KHAI
CHITIẾT


KS. NGUYỄN MẠI LINH

TÊN BẢN VẼ
MẶT BẰNG SƠN NƯỚC LẦU 3

BẢN VẼ SỐ	SN-06
TỈ LỆ	
HỢP ĐỒNG SỐ	
LOẠI THIẾT KẾ	THIẾT KẾ THİ CÔNG
HOÀN THÀNH	

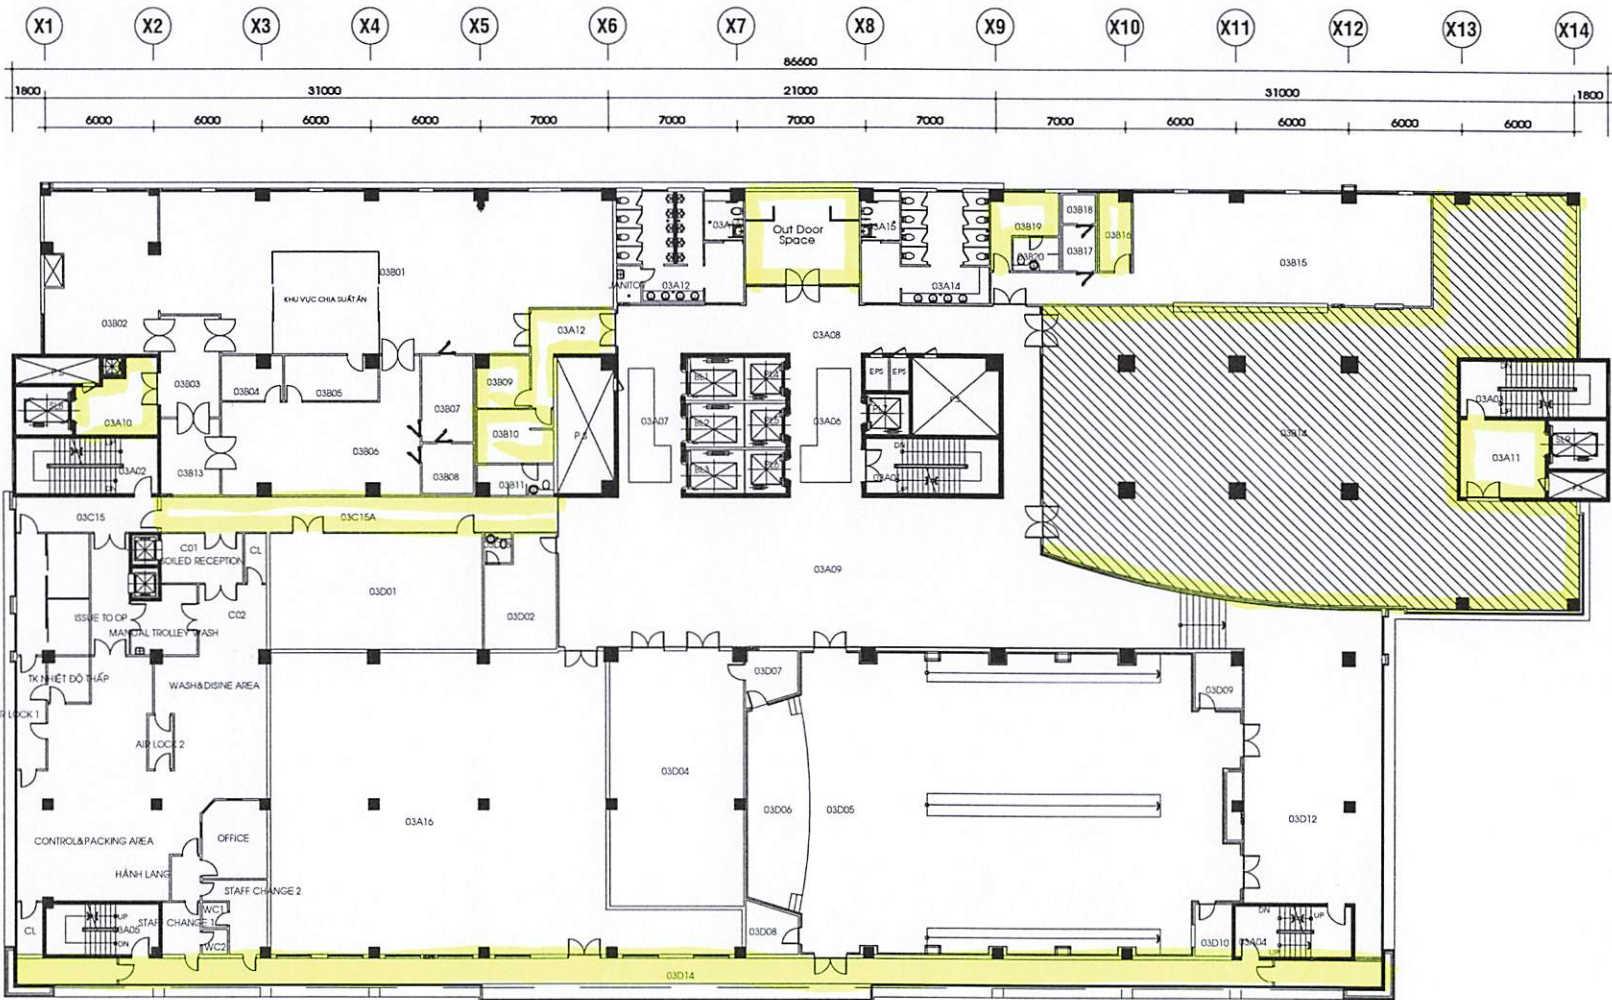

MẶT BẰNG SƠN NƯỚC LẦU 3

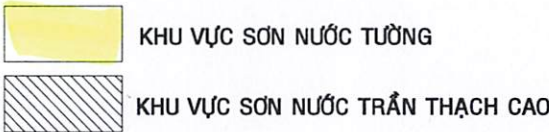

ĐƠN VỊ TRIỂN KHAI THIẾT KẾ

TRIỂN KHAI
CHI TIẾT

Ks. NGUYỄN MAI LINH

TÊN BẢN VẼ

MẶT BẰNG SƠN NƯỚC
LẦU 5 & LẦU 6

BẢN VẼ SỐ


SN-07

TỈ LỆ


HỢP ĐỒNG SỐ

HOÀN THÀNH

THIẾT KẾ THI CÔNG

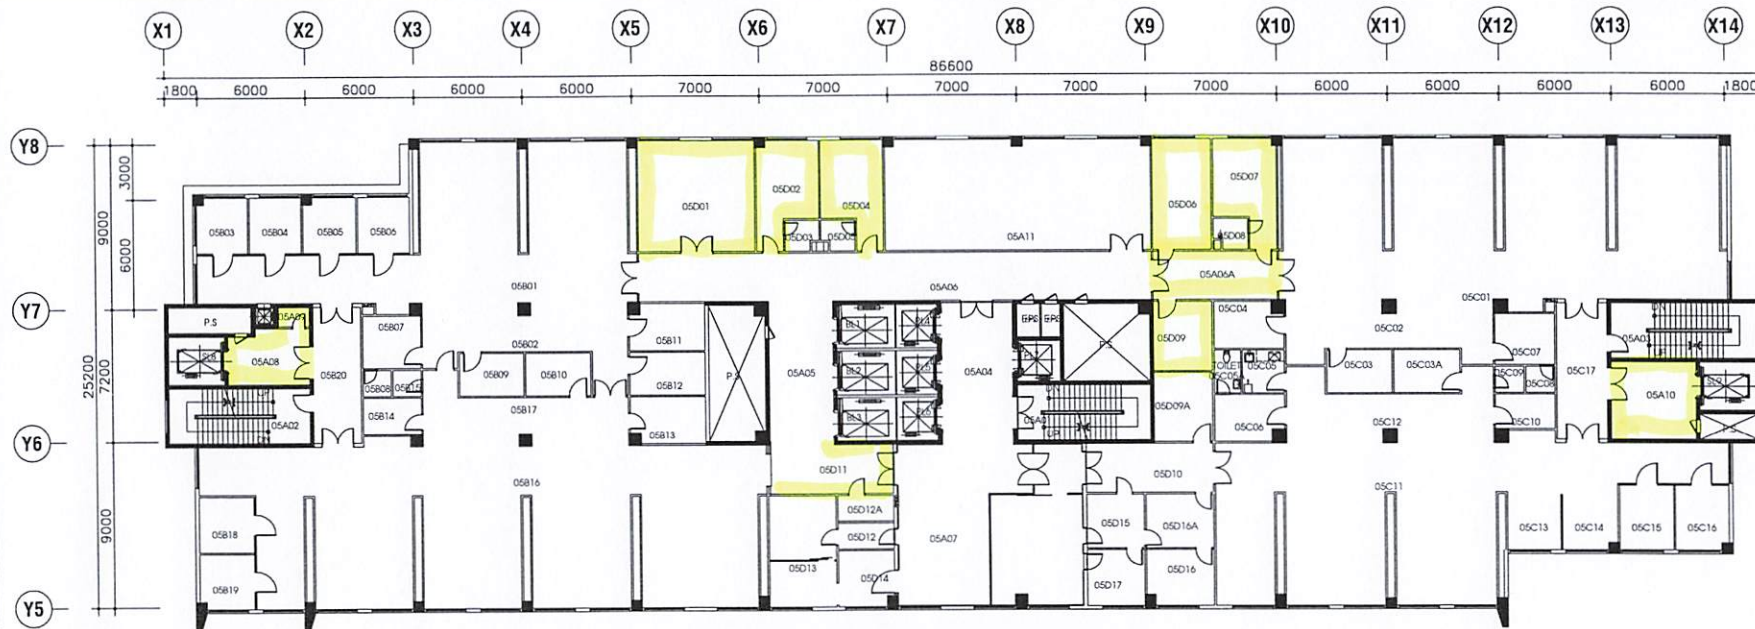

MẶT BẰNG SƠN NƯỚC LẦU 5

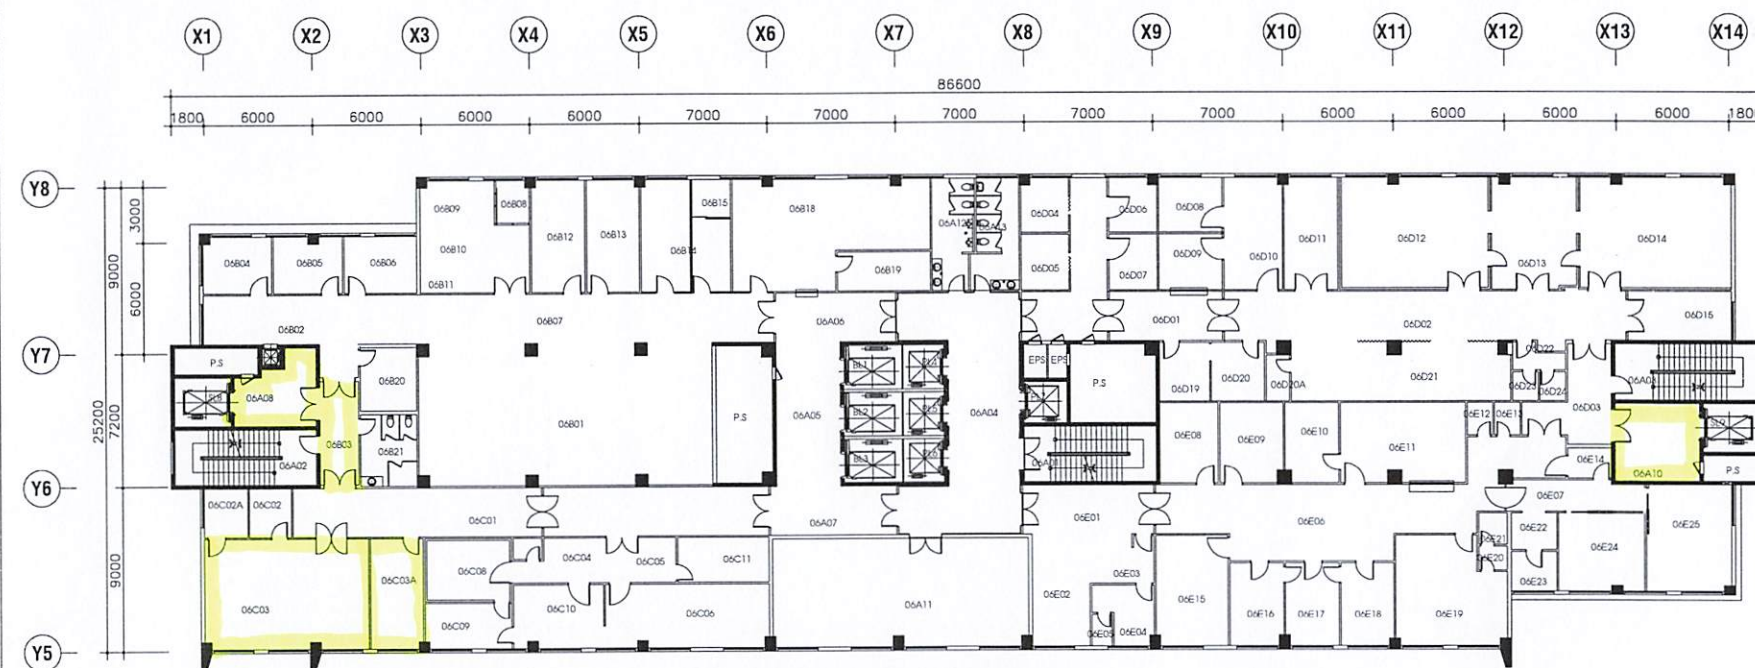

MẶT BẰNG SƠN NƯỚC LẦU 6

KHU VỰC SƠN NƯỚC TƯỜNG



MẶT BẰNG SƠN NƯỚC LẦU 7



MẶT BẰNG SƠN NƯỚC LẦU 8

KHU VỰC SƠN NƯỚC TƯỜNG

ĐƠN VỊ TRIỂN KHAI THIẾT KẾ

TRẦN KHAI
CHI TIẾT

KS. NGUYỄN MAI LINH

TÊN BẢN VẼ

MẶT BẰNG SƠN NƯỚC
LẦU 7 & LẦU 8

BẢN VẼ SỐ

SN-08

TỈ LỆ

HỢP ĐỒNG SỐ


LOẠI THIẾT KẾ

THIẾT KẾ THI CÔNG

HOÀN THÀNH



MẶT BẰNG SƠN NƯỚC LẦU 9

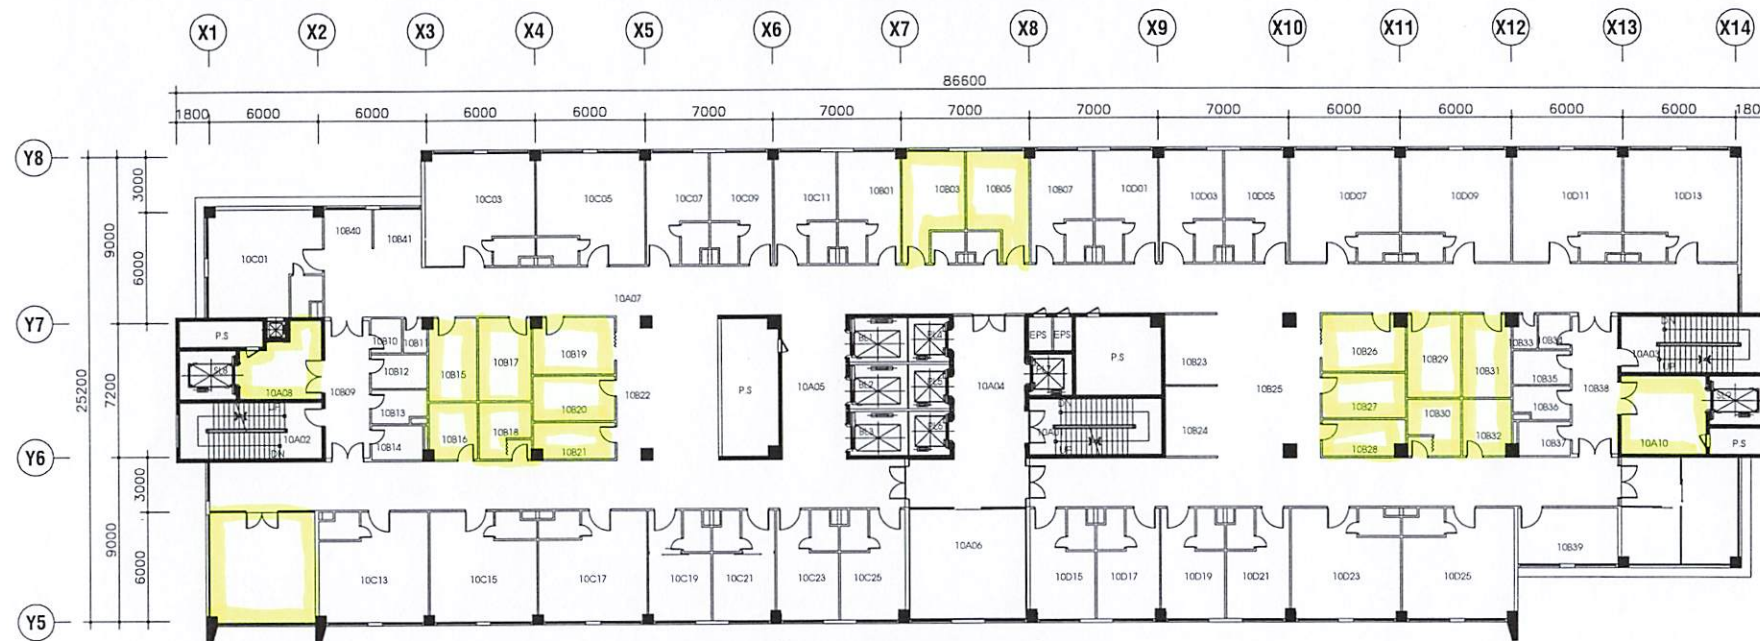


MẶT BẰNG SƠN NƯỚC LẦU 10

KHU VỰC SƠN NƯỚC TƯỜNG



MẶT BẰNG LẦU 11

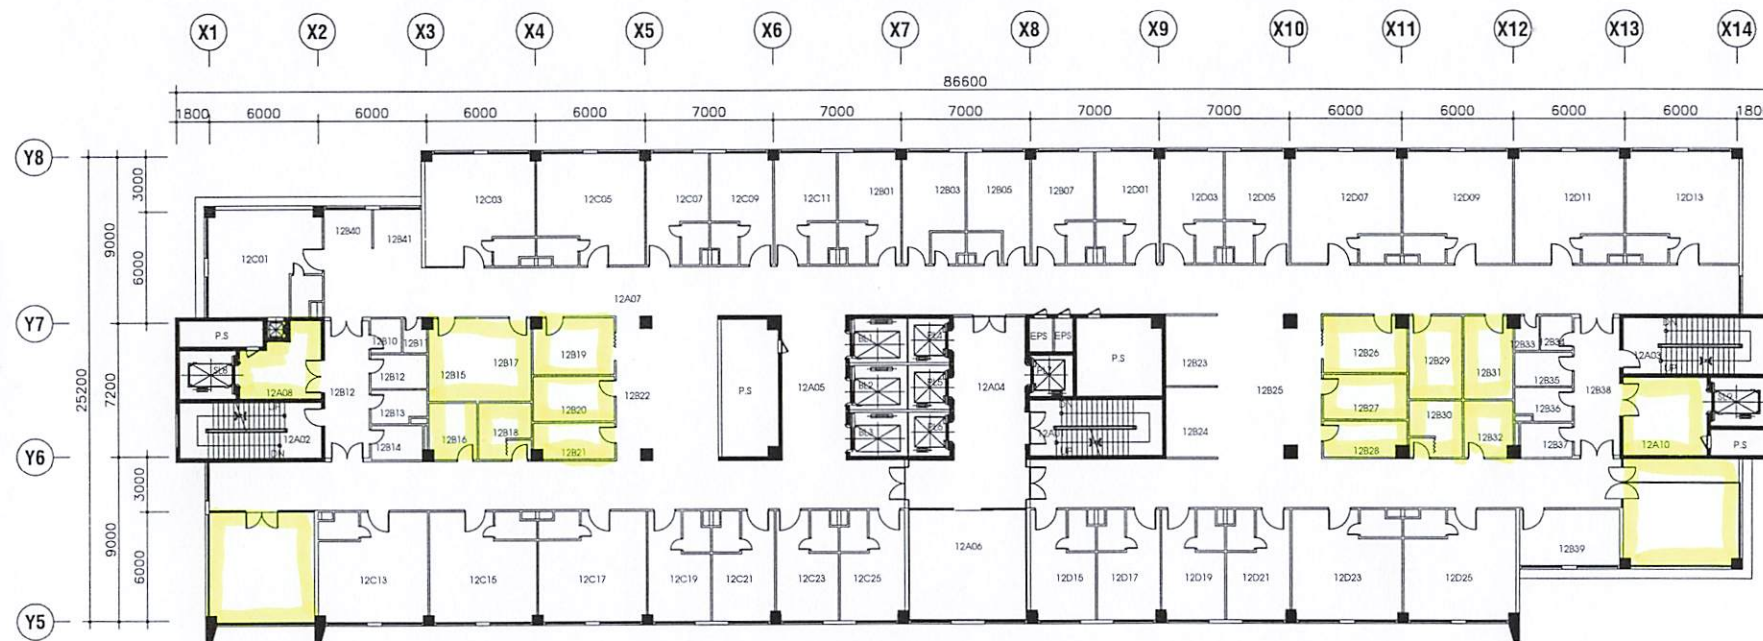

MẶT BẰNG LẦU 12

KHU VỰC SƠN NƯỚC TƯỜNG

ĐƠN VỊ TRIỂN KHAI THIẾT KẾ

TRIỂN KHAI
CHI TIẾT



KS. NGUYỄN MAI LINH

TÊN BẢN VẼ

MẶT BẰNG SƠN NƯỚC
LẦU 13 & LẦU 14

BẢN VẼ SỐ

SN-11

TỈ LỆ


HỢP ĐỒNG SỐ

LOẠI THIẾT KẾ

THIẾT KẾ THỰC CÔNG

HOÀN THÀNH



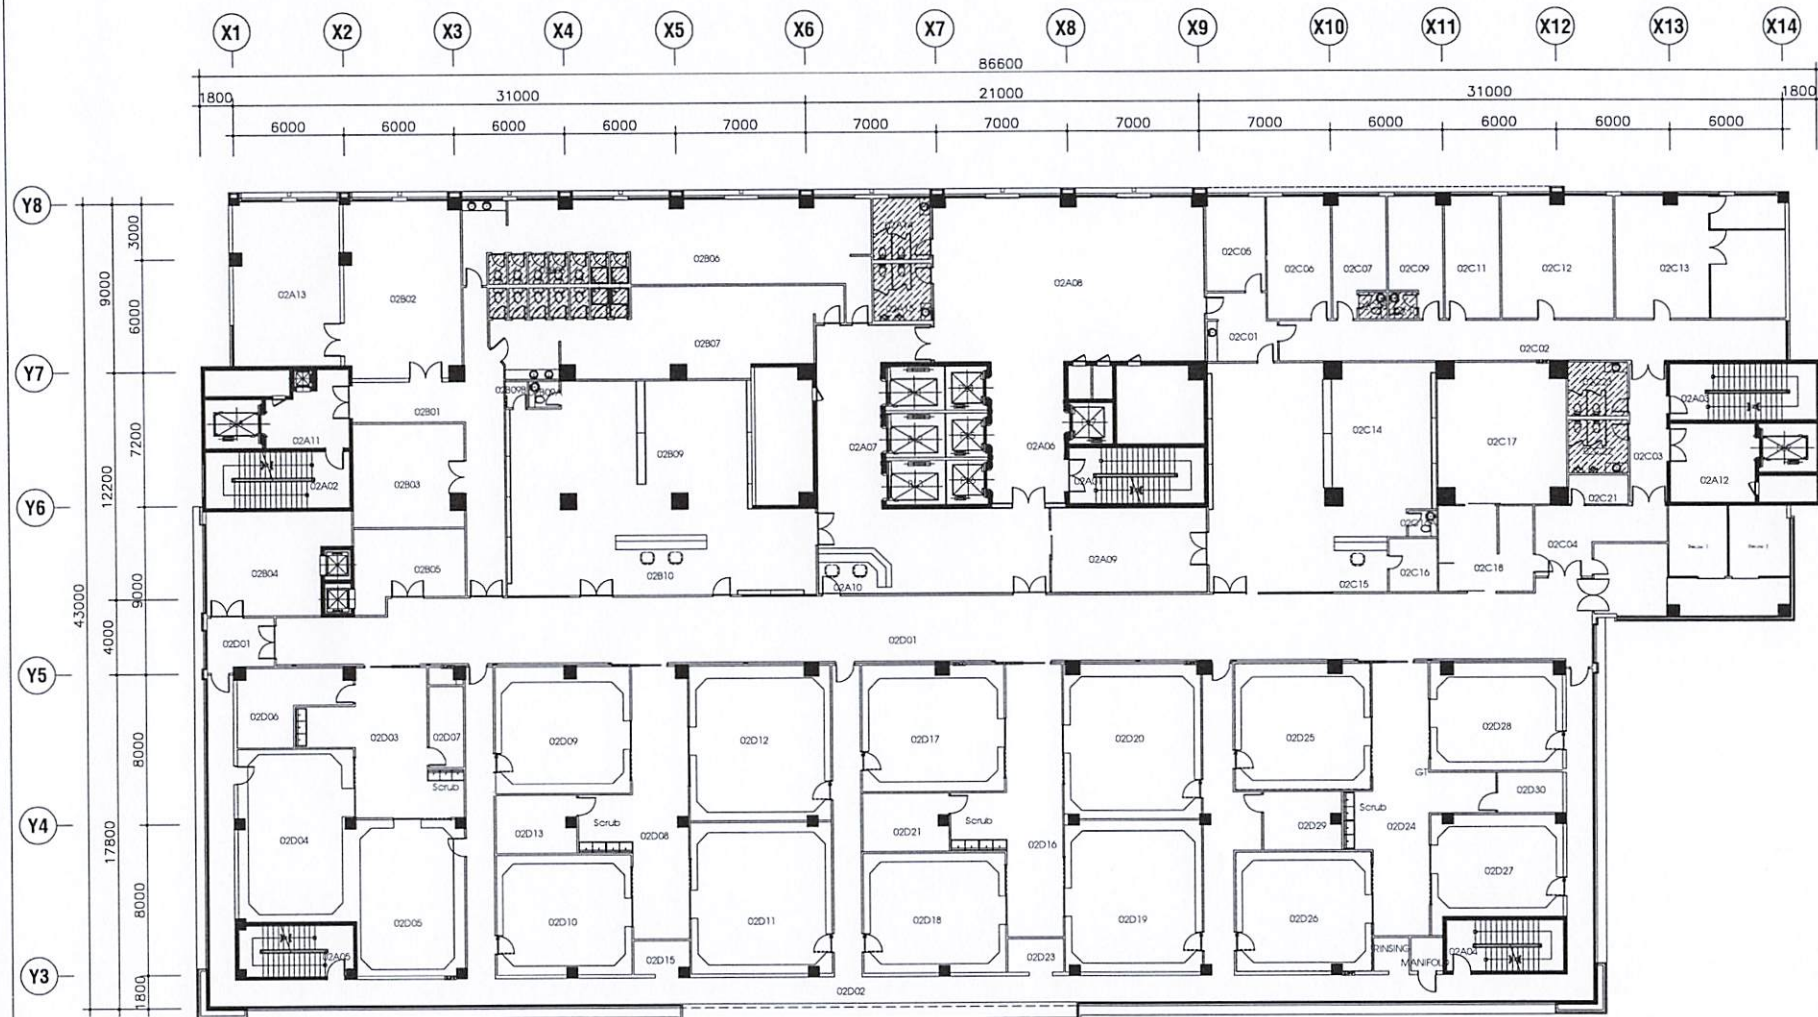

SỬA CHỮA RON GẠCH NHÀ VỆ SINH LẦU 2

KHU VỰC SỬA CHỮA RON GẠCH NHÀ VỆ SINH

ĐƠN VỊ TRIỂN KHAI THIẾT KẾ

TRÌNH KHAI
CHI TIẾT

KS. NGUYỄN MAI LINH

TÊN BẢN VẼ

SỬA CHỮA RON GẠCH NHÀ VỆ SINH
LẦU 2

BẢN VẼ SỐ

CR-01


TỈ LỆ

HỢP ĐỒNG SỐ


LOẠI THIẾT KẾ

THIẾT KẾ THI CÔNG

HOÀN THÀNH

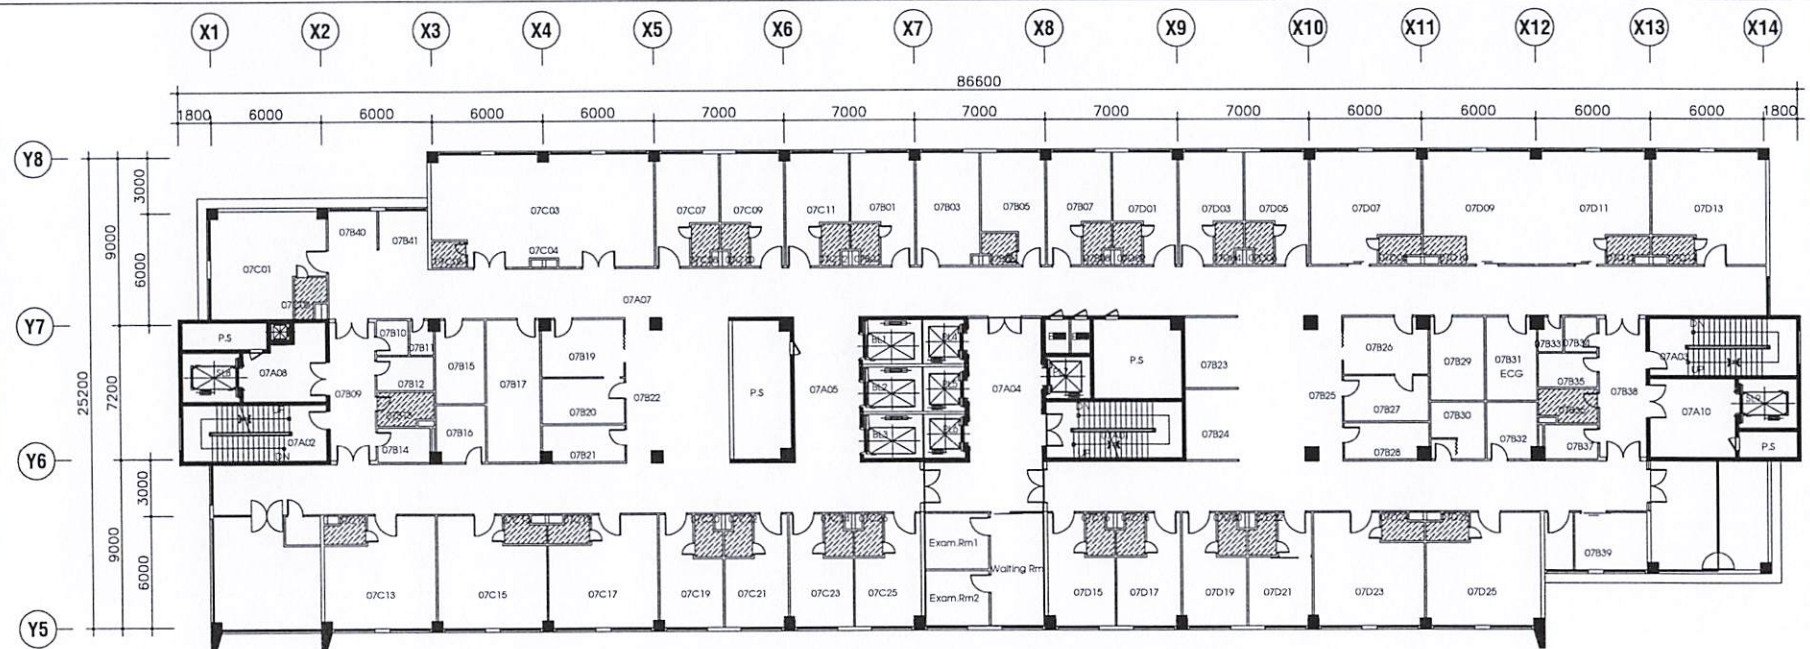

SỬA CHỮA RON GẠCH NHÀ VỆ SINH LẦU 7

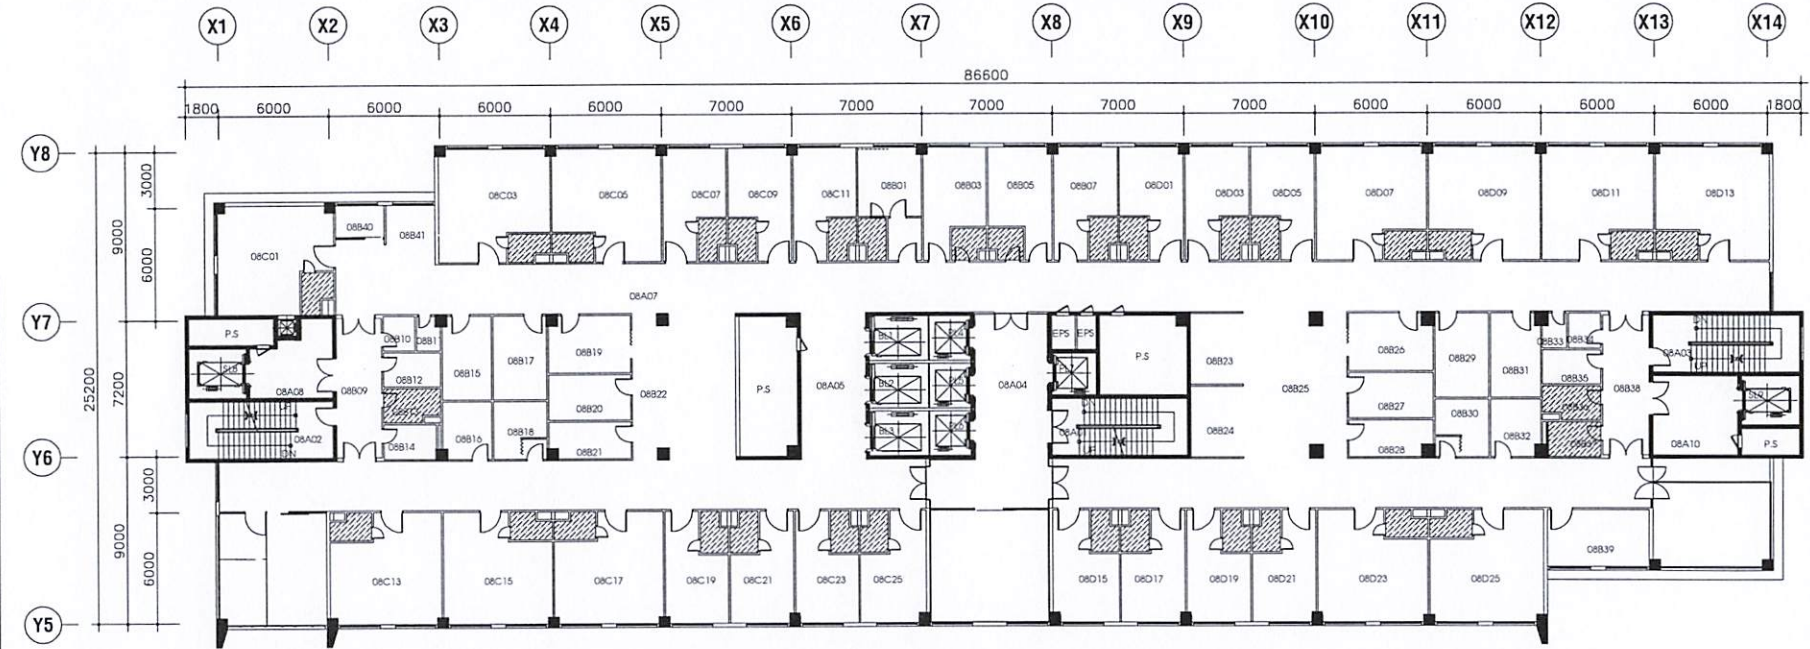

SỬA CHỮA RON GẠCH NHÀ VỆ SINH LẦU 8

KHU VỰC SỬA CHỮA RON GẠCH NHÀ VỆ SINH

BỆNH VIỆN ĐẠI HỌC Y DƯỢC
TP.HCM
215 HỒNG BANG, PHƯỜNG 11, QUẬN 5, TP.HCM


ĐƠN VỊ TRIỂN KHAI THIẾT KẾ

TRIỂN KHAI CHI TIẾT



KS. NGUYỄN MAI LINH

TÊN BẢN VẼ
SỬA CHỮA RON GẠCH NHÀ VỆ SINH
LẦU 7 & LẦU 8

BẢN VẼ SỐ	CR-02
TỈ LỆ	
HỢP ĐỒNG SỐ	
LOẠI THIẾT KẾ	THIẾT KẾ THİ CÔNG
HOÀN THÀNH	

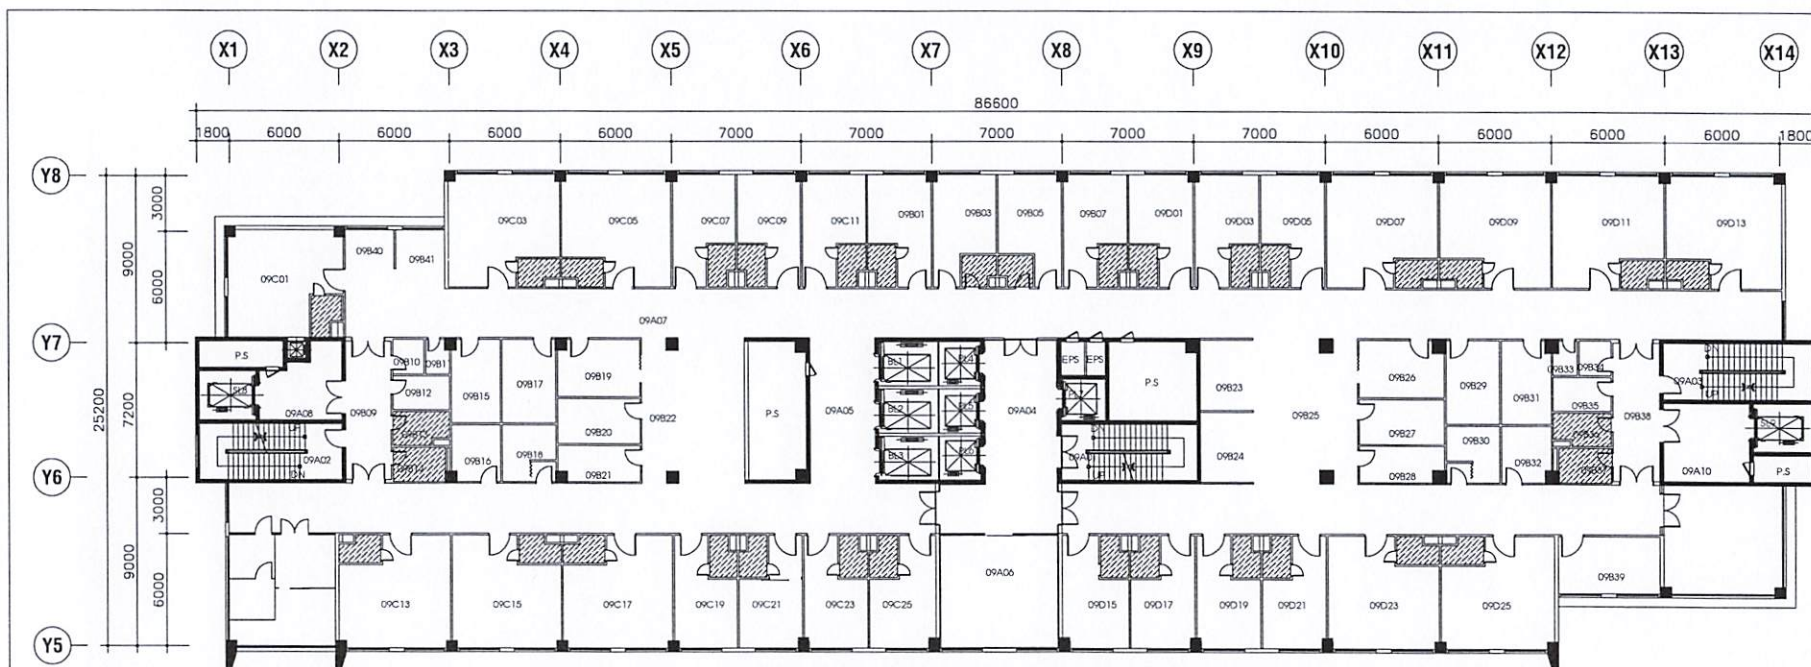

SỬA CHỮA RON GẠCH NHÀ VỆ SINH LẦU 9

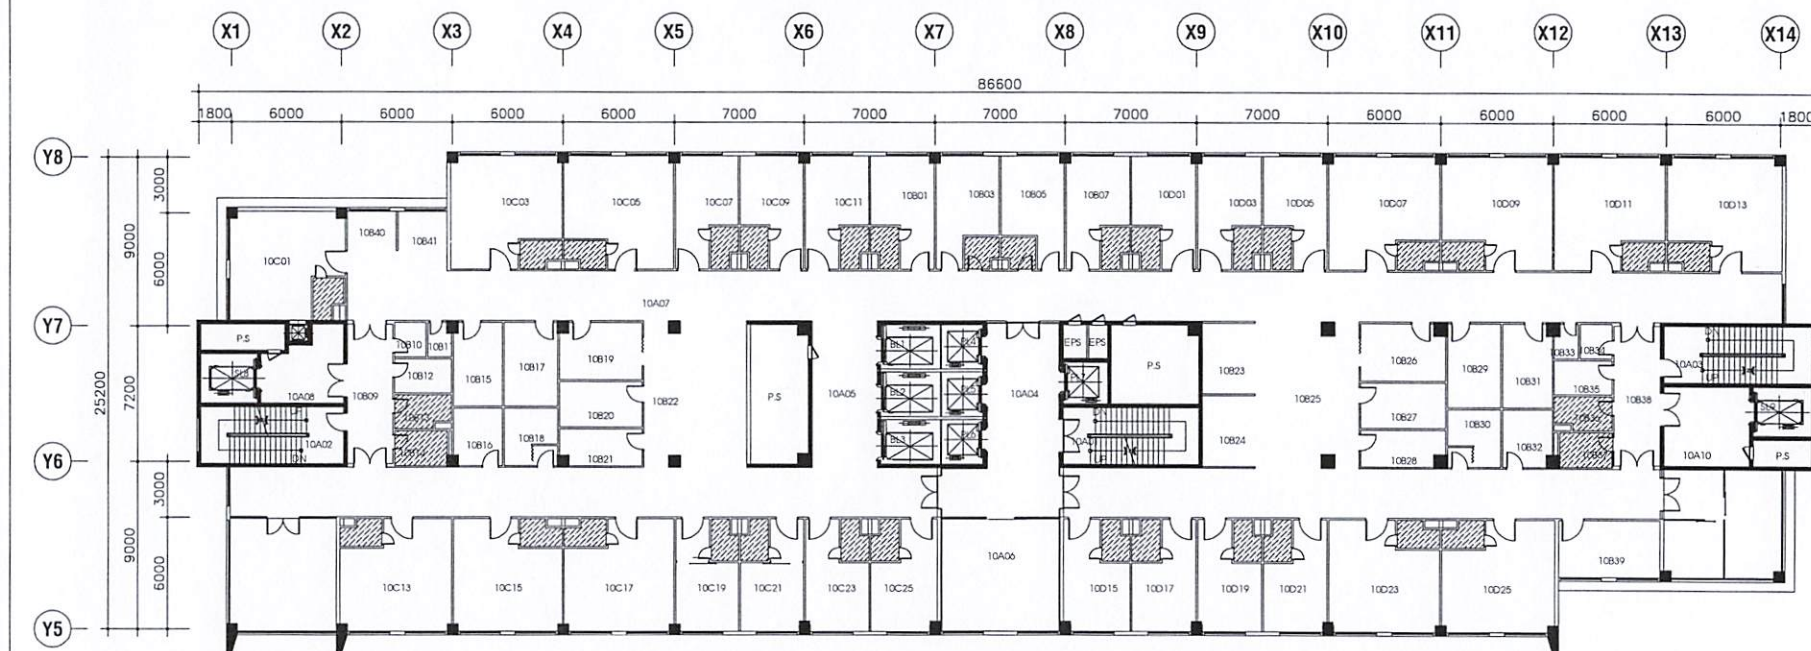

SỬA CHỮA RON GẠCH NHÀ VỆ SINH LẦU 10-11

KHU VỰC SỬA CHỮA RON GẠCH NHÀ VỆ SINH

BỆNH VIỆN ĐẠI HỌC Y DƯỢC
TP.HCM
215 HỒNG BANG, PHƯỜNG 11, QUẬN 5, TP.HCM

ĐƠN VỊ TRIỂN KHAI THIẾT KẾ

TRÌNH KHAI
CHỈ THIẾT
KS. NGUYỄN MAI LINH

TÊN BẢN VẼ
SỬA CHỮA RON GẠCH NHÀ VỆ SINH
LẦU 9, LẦU 10 & LẦU 11

BẢN VẼ SỐ
CR-03

TỈ LỆ

HỢP ĐỒNG SỐ

LOẠI THIẾT KẾ
THIẾT KẾ THI CÔNG

HOÀN THÀNH


ĐƠN VỊ TRIỂN KHAI THIẾT KẾ

TRẦN KHAI
CHITẾT


Ks. NGUYỄN MAI LINH

TÊN BẢN VẼ
CHI TIẾT NHÀ VỆ SINH VÀ
TẮM NHÂN VIÊN PHÒNG 02B08 LẦU 2


BẢN VẼ SỐ	CR-05
TỈ LỆ	
HỢP ĐỒNG SỐ	
LOẠI THIẾT KẾ	THIẾT KẾ THI CÔNG
HOÀN THÀNH	

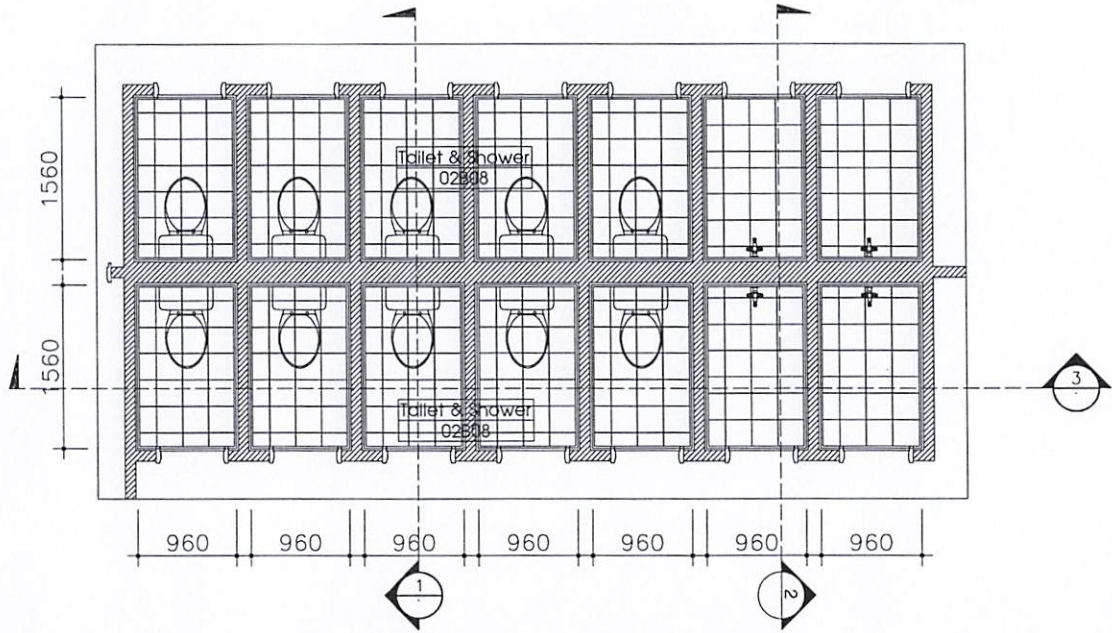


MẶT BẰNG NHÀ VỆ SINH VÀ TẮM NHÂN VIÊN PHÒNG 02B08 LẦU 2

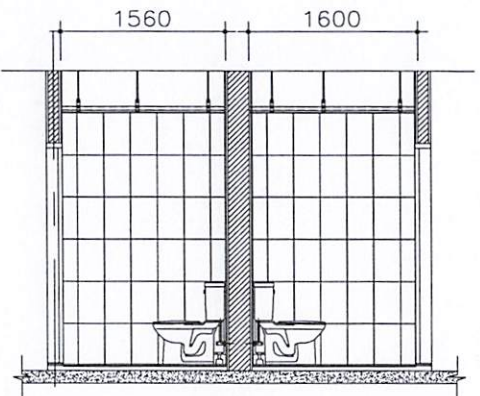

MẶT CẮT 1

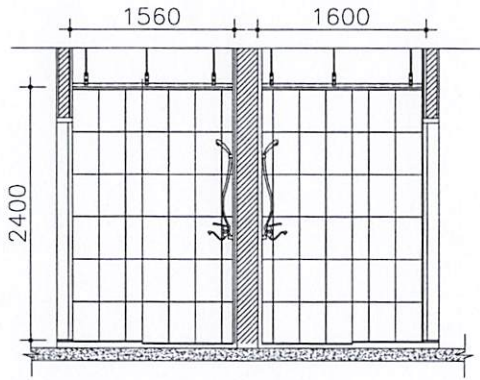

MẶT CẮT 2

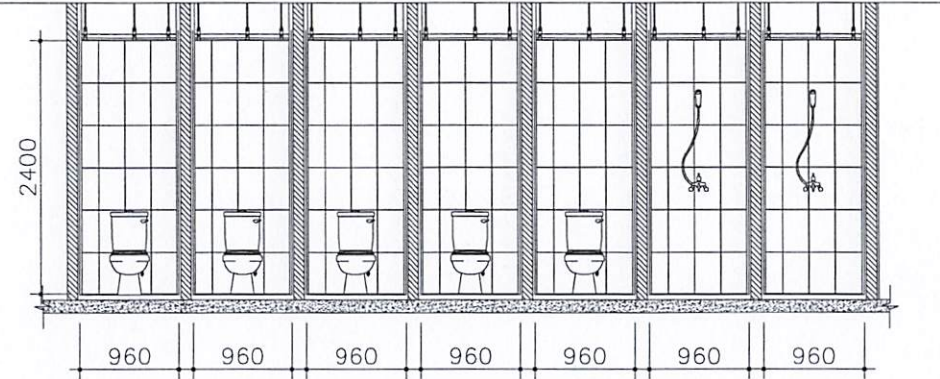

MẶT CẮT 3

GHI CHÚ: Sửa chữa ron gạch ốp tường chiều cao là 1200mm


ĐƠN VỊ TRIỂN KHAI THIẾT KẾ

TRIỂN KHAI
CHITẾT


Ks. NGUYỄN MAI LINH

TÊN BẢN VẼ
CHI TIẾT NHÀ VỆ SINH CÔNG CỘNG
PHÒNG 02A14 & 02A15 LẦU 2


BẢN VẼ SỐ	CR-06
TỈ LỆ	
HỢP ĐỒNG SỐ	
LOẠI THIẾT KẾ	THIẾT KẾ THI CÔNG
HOÀN THÀNH	

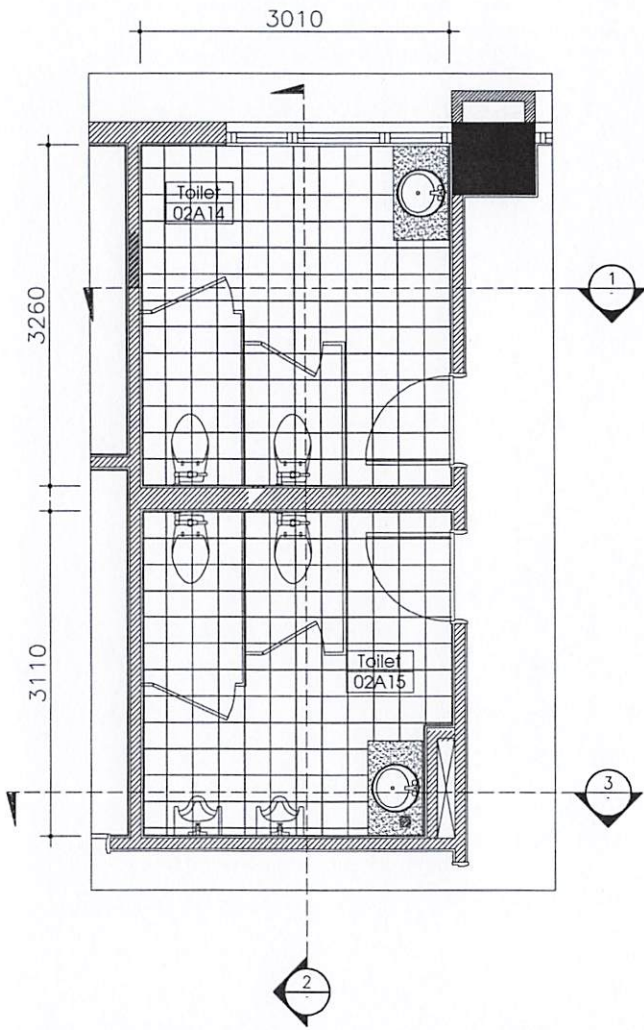


MẶT BẰNG NHÀ VỆ SINH CÔNG CỘNG PHÒNG 02A14 & 02A15 LẦU 2

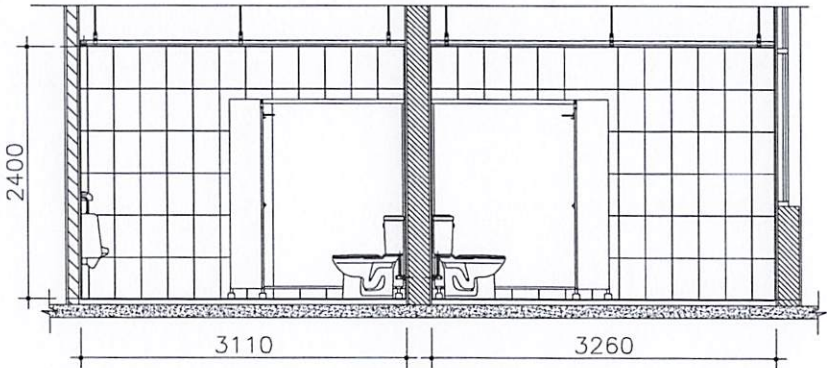

MẶT CẮT 2

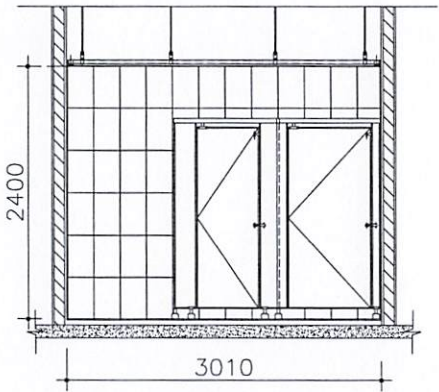


MẶT CẮT 1

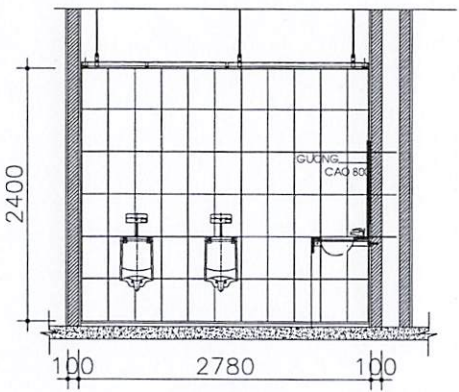


MẶT CẮT 3


GHI CHÚ: Sửa chữa ron gạch ốp tường chiều cao là 1200mm

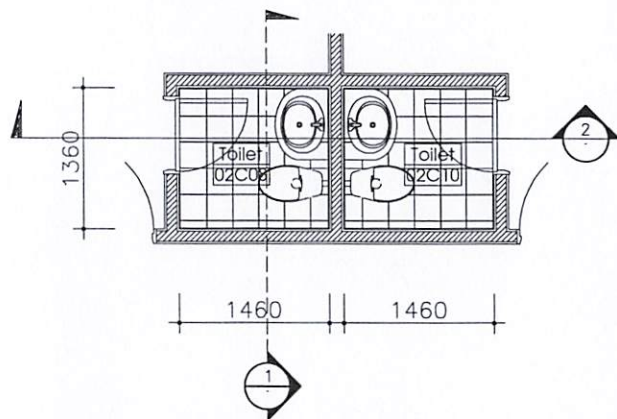

MẶT BẰNG NHÀ VỆ SINH NHÂN VIÊN PHÒNG 02C08 & 02 C10 LẦU 2

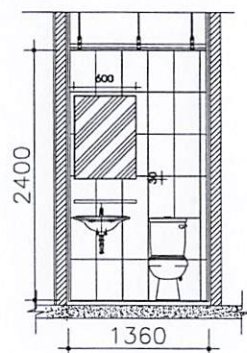


MẶT CẮT 1

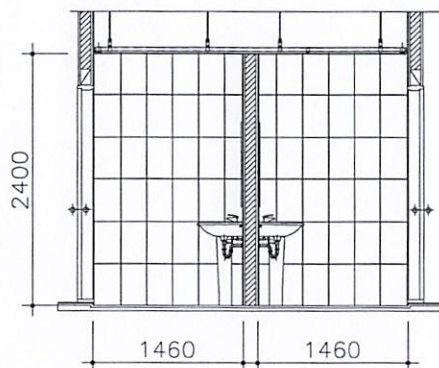


MẶT CẮT 2


GHI CHÚ: Sửa chữa ron gạch ốp tường chiều cao là 1200mm

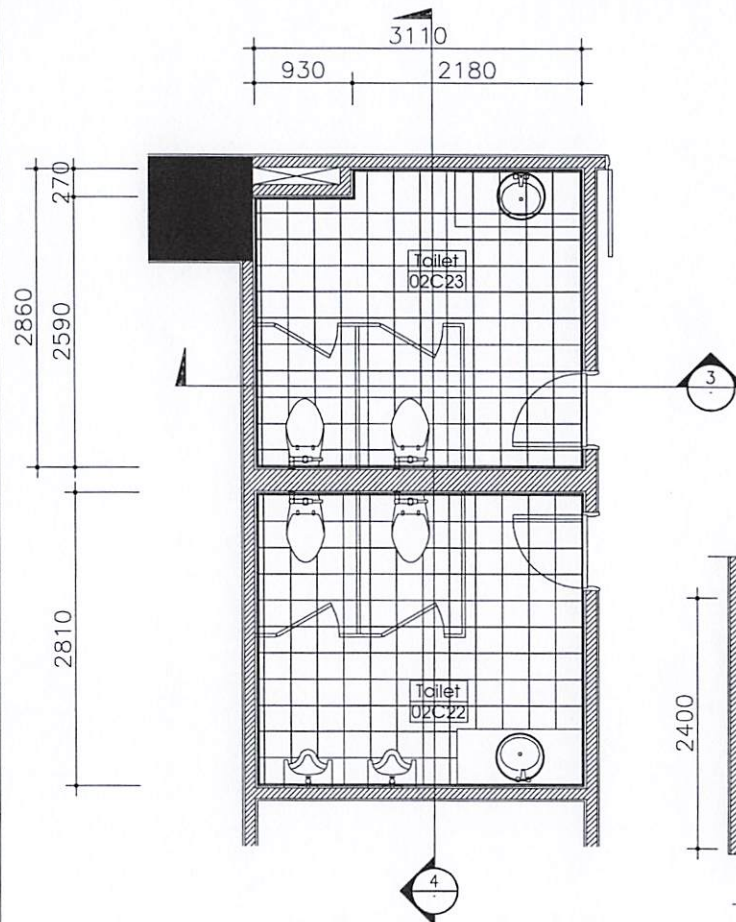

MẶT BẰNG NHÀ VỆ SINH NHÂN VIÊN PHÒNG 02C22 & 02C23 LẦU 2

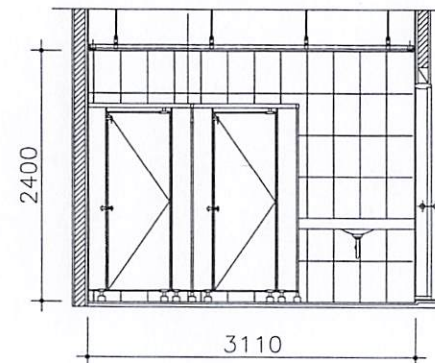

MẶT CẮT 3

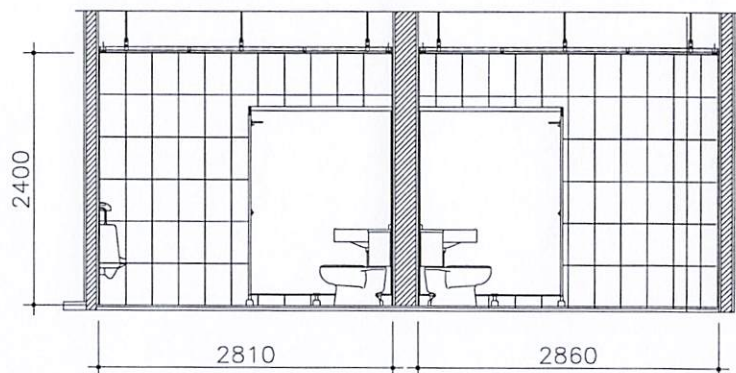

MẶT CẮT 4

BỆNH VIỆN ĐẠI HỌC Y DƯỢC
TP.HCM
215 HỒNG BÀNG, PHƯỜNG 11, QUẬN 5, TP.HCM


ĐƠN VỊ TRIỂN KHAI THIẾT KẾ

TRIỂN KHAI
CHI TIẾT


Ks. NGUYỄN MAI LINH

TÊN BẢN VẼ
CHI TIẾT NHÀ VỆ SINH NHÂN VIÊN
PHÒNG 02C08, 02C10, 02C22
& 02C23 LẦU 2


BẢN VẼ SỐ	CR-07
TỈ LỆ	
HỢP ĐỒNG SỐ	
LOẠI THIẾT KẾ	THIẾT KẾ THI CÔNG
HOÀN THÀNH	

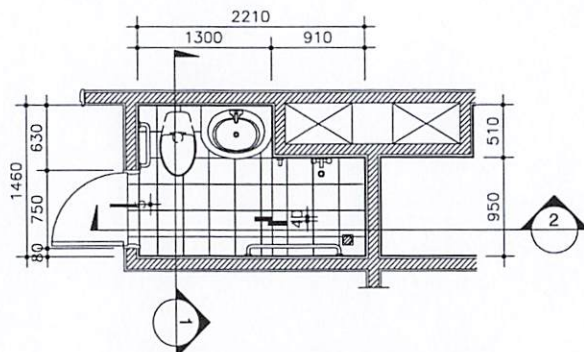

MẶT BẰNG NHÀ VỆ SINH PHÒNG BỆNH 4 GIƯỜNG
(C04,C06,C14,C16,C18,D8,D10,D12,D14,D24,D26)

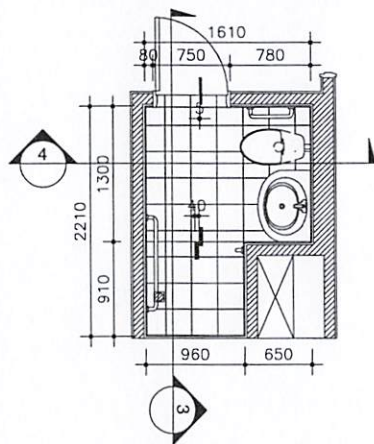


MẶT BẰNG NHÀ VỆ SINH PHÒNG BỆNH 4 GIƯỜNG
(C02)

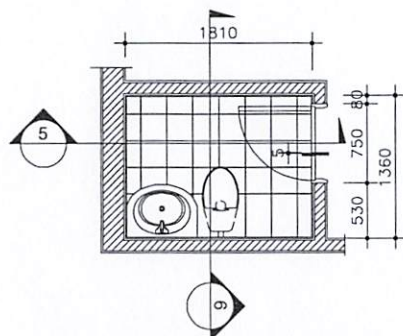


MẶT BẰNG VỆ SINH PHÒNG BỆNH 6 GIƯỜNG
(07C06, 14D09)


GHI CHÚ: Sửa chữa ron gạch ốp tường chiều cao là 1200mm

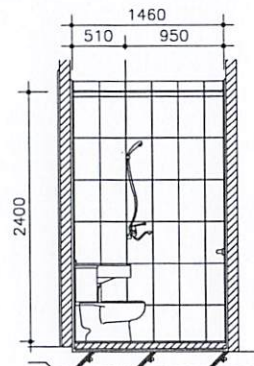


MẶT CẮT 1

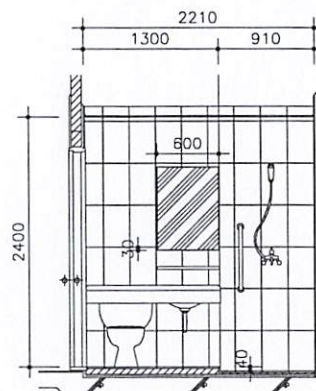


MẶT CẮT 3

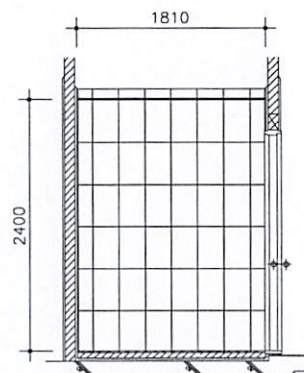


MẶT CẮT 5

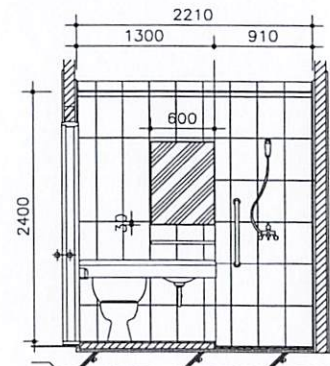

MẶT CẮT 2

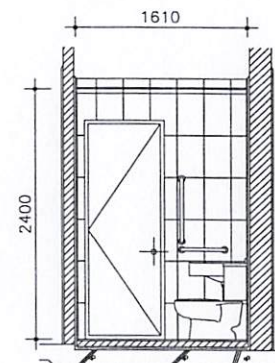

MẶT CẮT 4

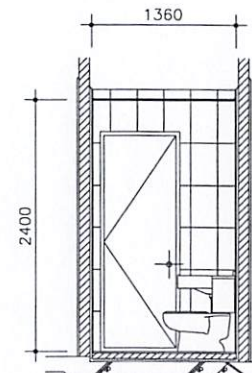

MẶT CẮT 6

BỆNH VIỆN ĐẠI HỌC Y DƯỢC
TP.HCM
215 HỒNG BANG, PHƯỜNG 11, QUẬN 5, TP.HCM

ĐƠN VỊ TRIỂN KHAI THIẾT KẾ

TRÊN KHAI
CHI TIẾT

KS. NGUYỄN MAI LINH

TÊN BẢN VẼ
CHI TIẾT NHÀ VỆ SINH PHÒNG BỆNH
4 GIƯỜNG, 6 GIƯỜNG
TỪ LẦU 7 ĐẾN LẦU 14

BẢN VẼ SỐ

CR-08

TỈ LỆ

HỢP ĐỒNG SỐ

LOẠI THIẾT KẾ

THIẾT KẾ THI CÔNG

HOÀN THÀNH


ĐƠN VỊ TRIỂN KHAI THIẾT KẾ

TRÊN KHU
CHỈ TIẾT


Ks. NGUYỄN MAI LINH

TÊN BẢN VẼ
CHI TIẾT NHÀ VỆ SINH PHÒNG BỆNH
1 GIƯỜNG, 2 GIƯỜNG, NHÂN VIÊN
TỪ LẦU 7 ĐẾN LẦU 14


BẢN VẼ SỐ	CR-09
TỈ LỆ	
HỢP ĐỒNG SỐ	
LOẠI THIẾT KẾ	THIẾT KẾ THI CÔNG
HOÀN THÀNH	

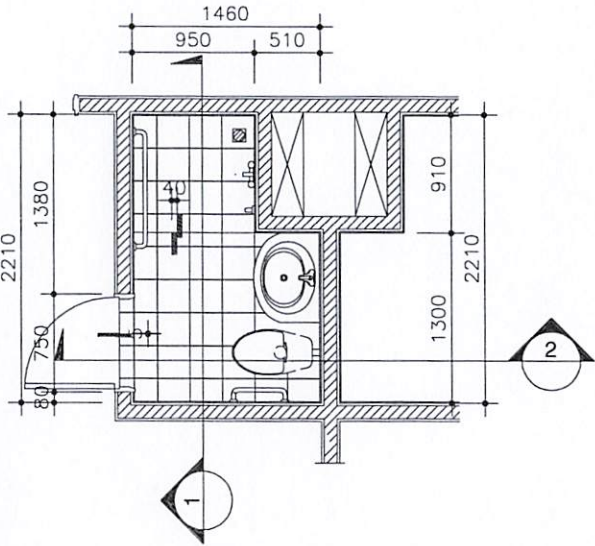


MẶT BẰNG NHÀ VỆ SINH PHÒNG BỆNH 1 GIƯỜNG , 2 GIƯỜNG
(B02,B08,C08,C10,C12,C20,C22,C24,C26,D02,D04,D06,D16,D18,D20,D22)

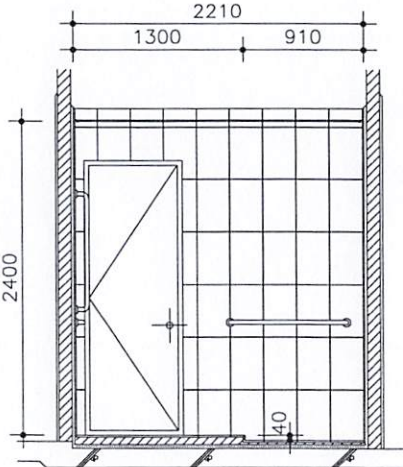


MẶT CẮT 1

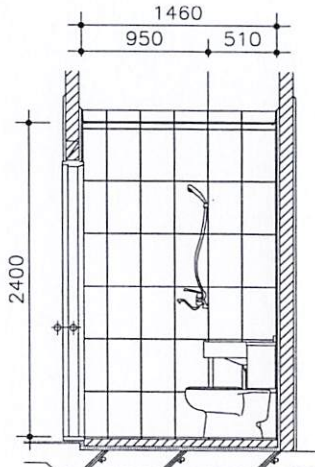


MẶT CẮT 2

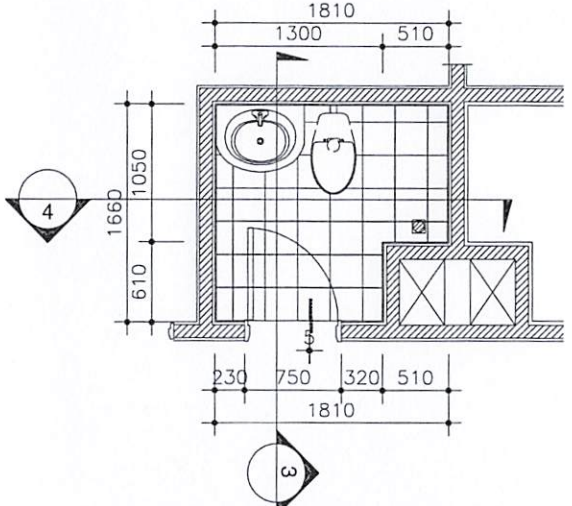

MẶT BẰNG VỆ SINH PHÒNG NHÂN VIÊN
(B04,B06)

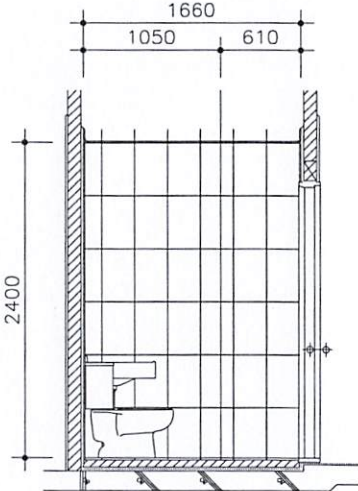


MẶT CẮT 3

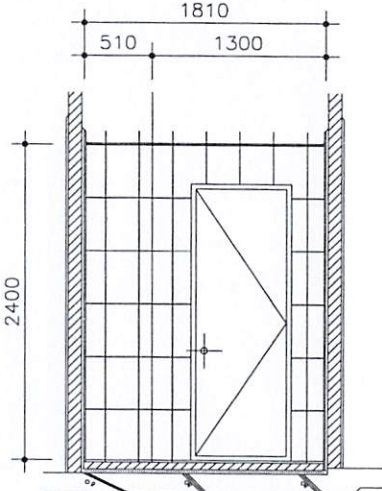


MẶT CẮT 4


GHI CHÚ: Sửa chữa ron gạch ốp tường chiều cao là 1200mm

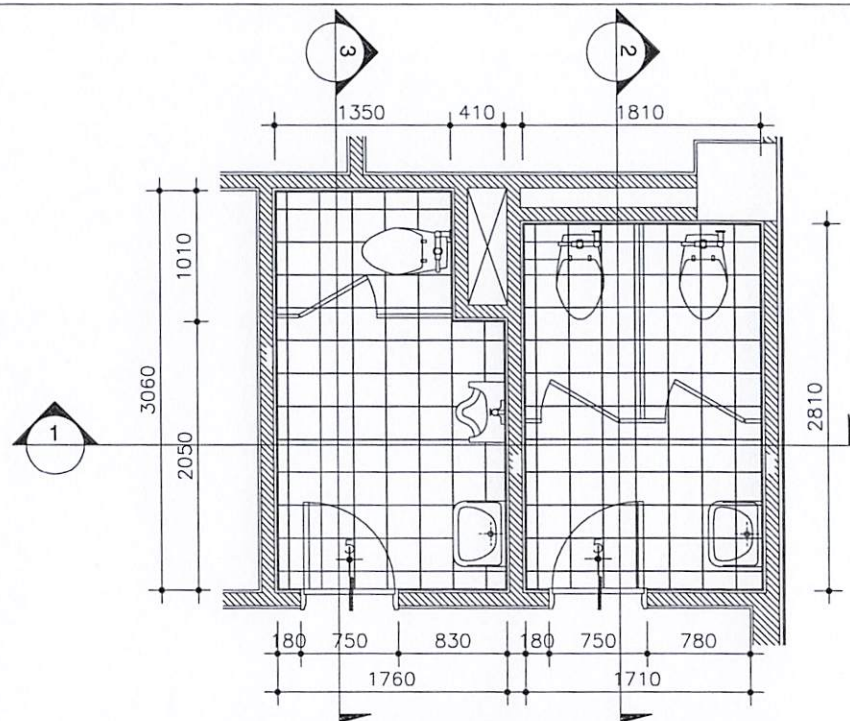


MẶT BẰNG NHÀ VỆ SINH CÔNG CỘNG
(B13, B14, B36, B37)

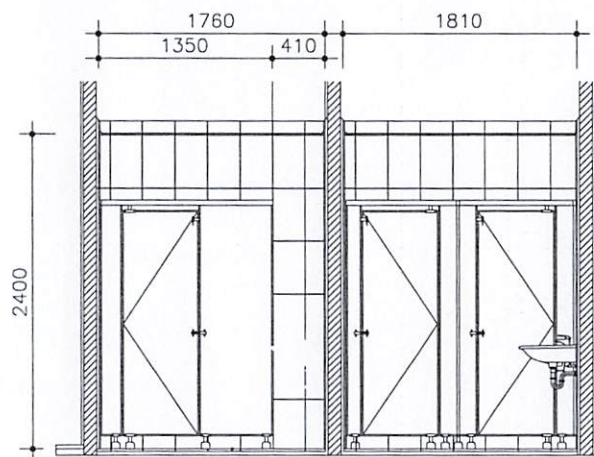

MẶT CẮT 1

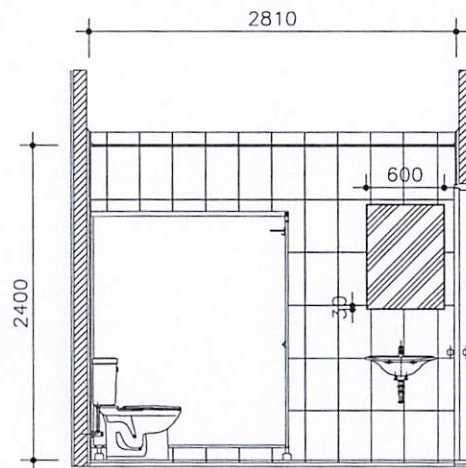

MẶT CẮT 2

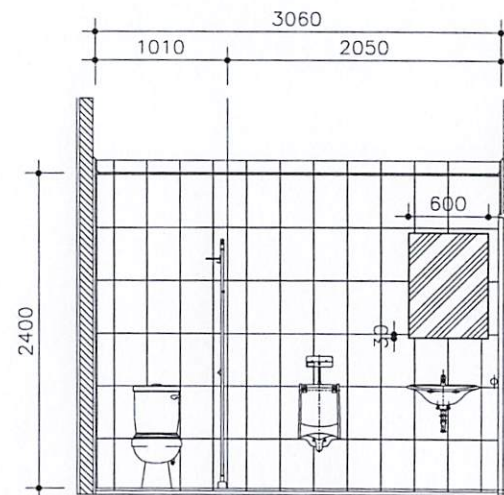

MẶT CẮT 3

GHI CHÚ: Sửa chữa ron gạch ốp tường chiều cao là 1200mm

BỆNH VIỆN ĐẠI HỌC Y DƯỢC
TP.HCM
215 HỒNG BANG, PHƯỜNG 11, QUẬN 5, TP.HCM


ĐƠN VỊ TRIỂN KHAI THIẾT KẾ

TRẦN KHAI
CHỊ TIẾT

KS. NGUYỄN MAI LINH

TÊN BẢN VẼ
CHI TIẾT NHÀ VỆ SINH CÔNG CỘNG
TỪ LẦU 7 ĐẾN LẦU 14

BẢN VẼ SỐ	CR-10
TỈ LỆ	
HỢP ĐỒNG SỐ	
LOẠI THIẾT KẾ	THIẾT KẾ THI CÔNG
HOÀN THÀNH	

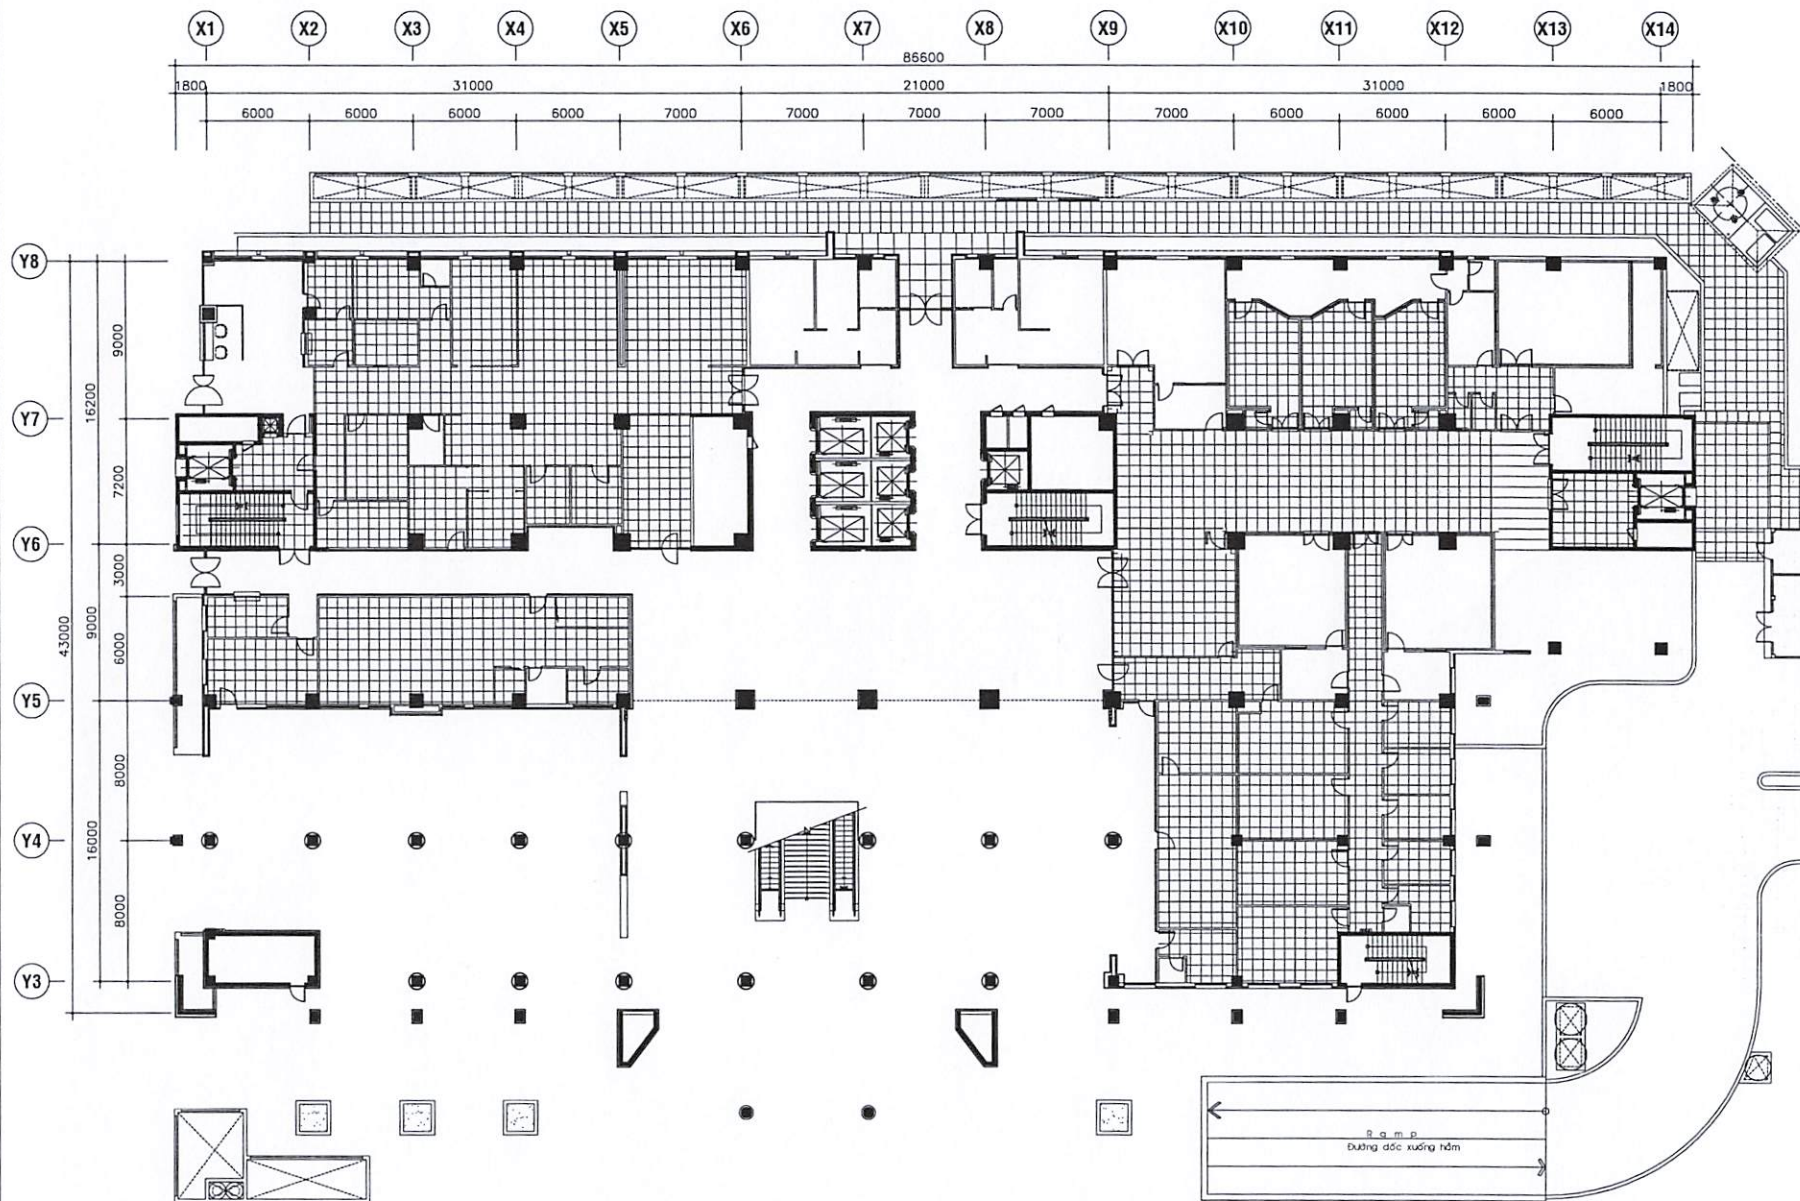

ĐƠN VỊ TRIỂN KHAI THIẾT KẾ

TRÊN KHAI
CHỈ TIẾT

Ks. NGUYỄN MAI LINH

TÊN BẢN VẼ
SỬA CHỮA GẠCH LÁT NỀN
TẦNG TRỆT


BẢN VẼ SỐ GB-01

TỈ LỆ

HỢP ĐỒNG SỐ

LOẠI THIẾT KẾ THIẾT KẾ THI CÔNG

HOÀN THÀNH

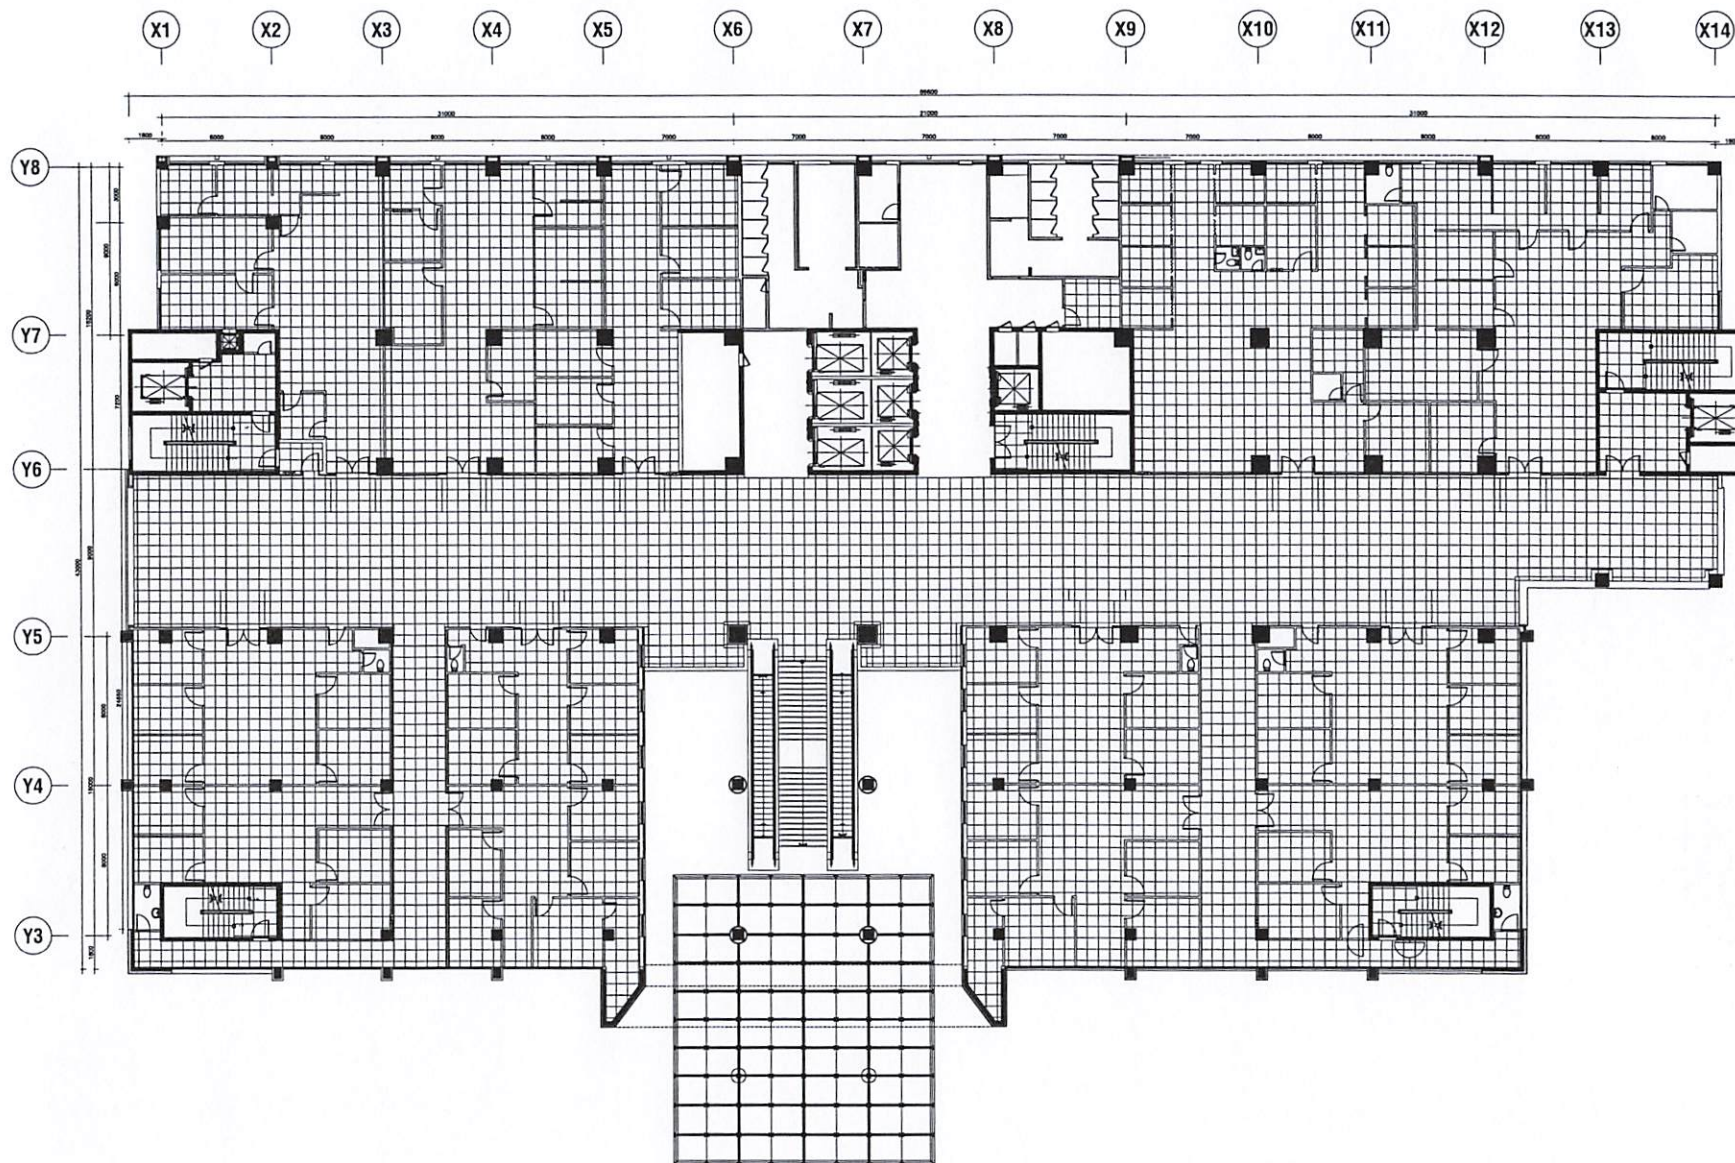

SỬA CHỮA GẠCH LÁT NỀN LẦU 1

ĐƠN VỊ TRIỂN KHAI THIẾT KẾ

TRIỂN KHAI
CHI TIẾT

KS. NGUYỄN MAI LINH

TÊN BẢN VẼ
SỬA CHỮA GẠCH LÁT NỀN
LẦU 1

BẢN VẼ SỐ GB-02


TỈ LỆ

HỢP ĐỒNG SỐ

LOẠI THIẾT KẾ

HOÀN THÀNH

THIẾT KẾ TH CÔNG

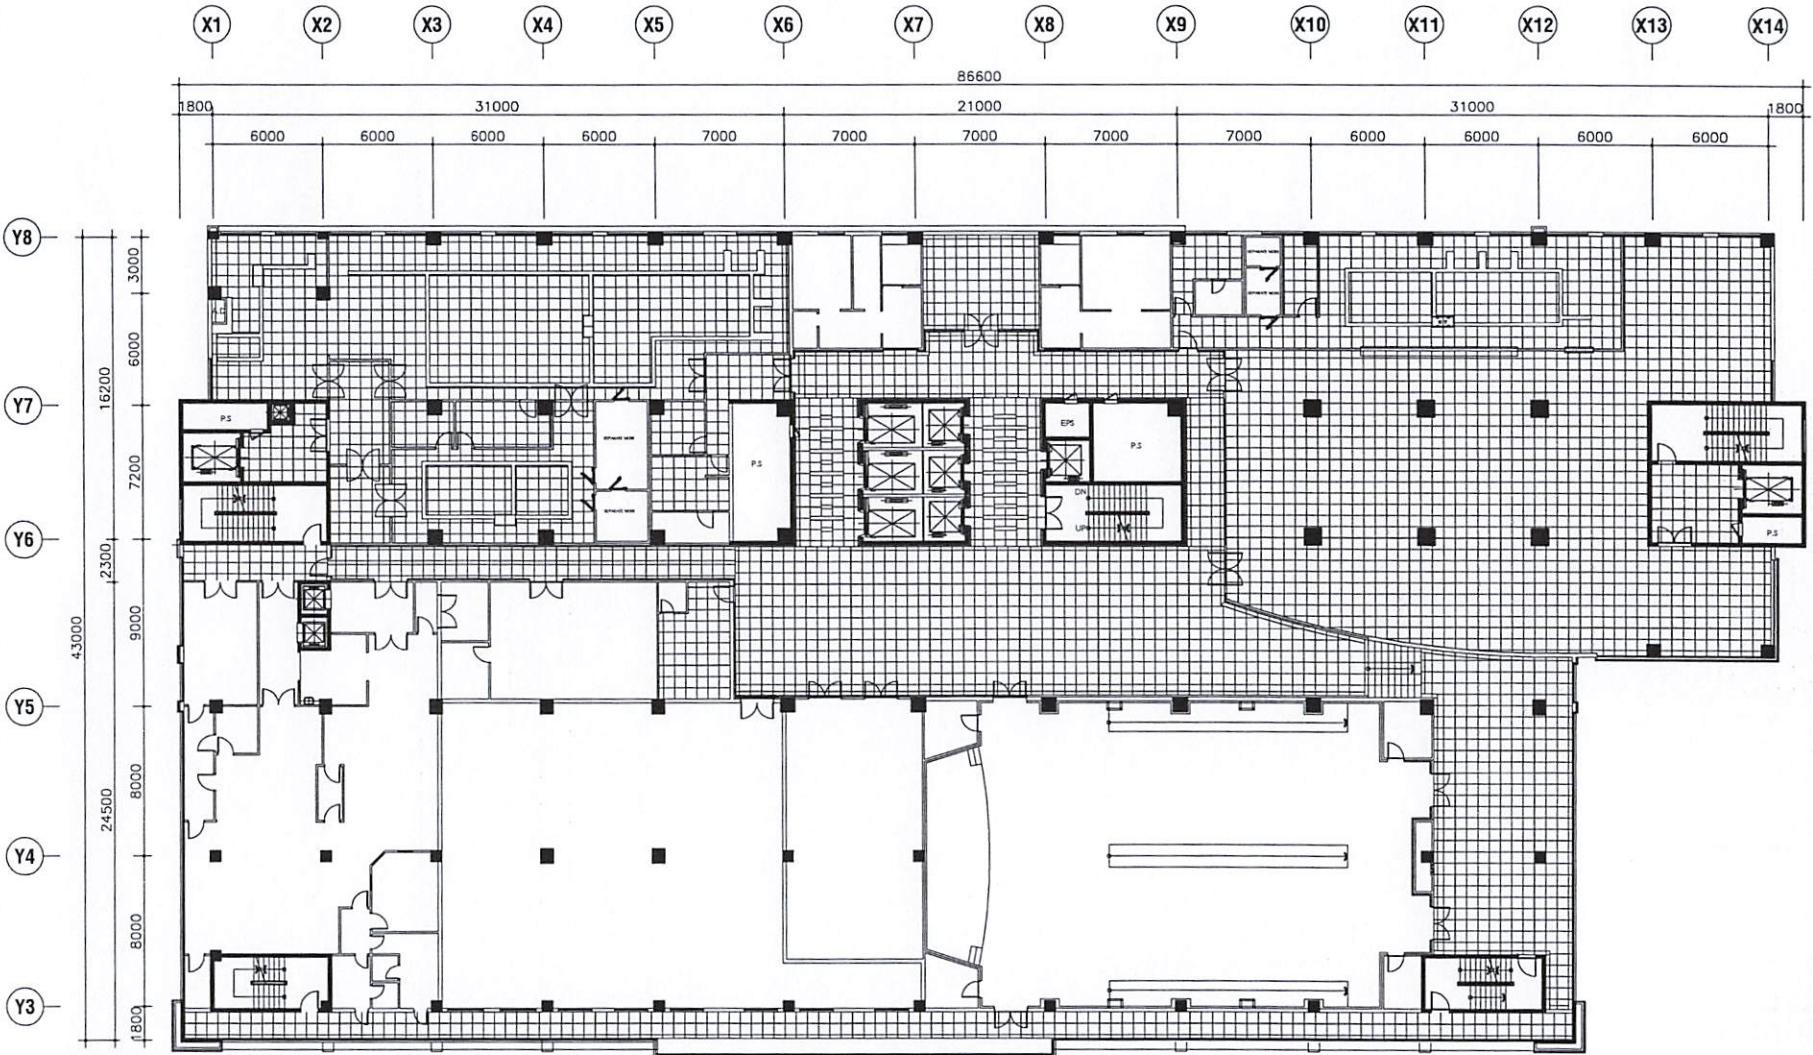

SỬA CHỮA GẠCH LÁT NỀN LẦU 3


ĐƠN VỊ TRIỂN KHAI THIẾT KẾ

TRẦN KHAI
CHI TIẾT

Ks. NGUYỄN MAI LINH

TÊN BẢN VẼ
SỬA CHỮA GẠCH LÁT NỀN
LẦU 3

BẢN VẼ SỐ	GB-03
TỈ LỆ	
HỢP ĐỒNG SỐ	
LOẠI THIẾT KẾ	THIẾT KẾ TH CÔNG
HOÀN THÀNH	

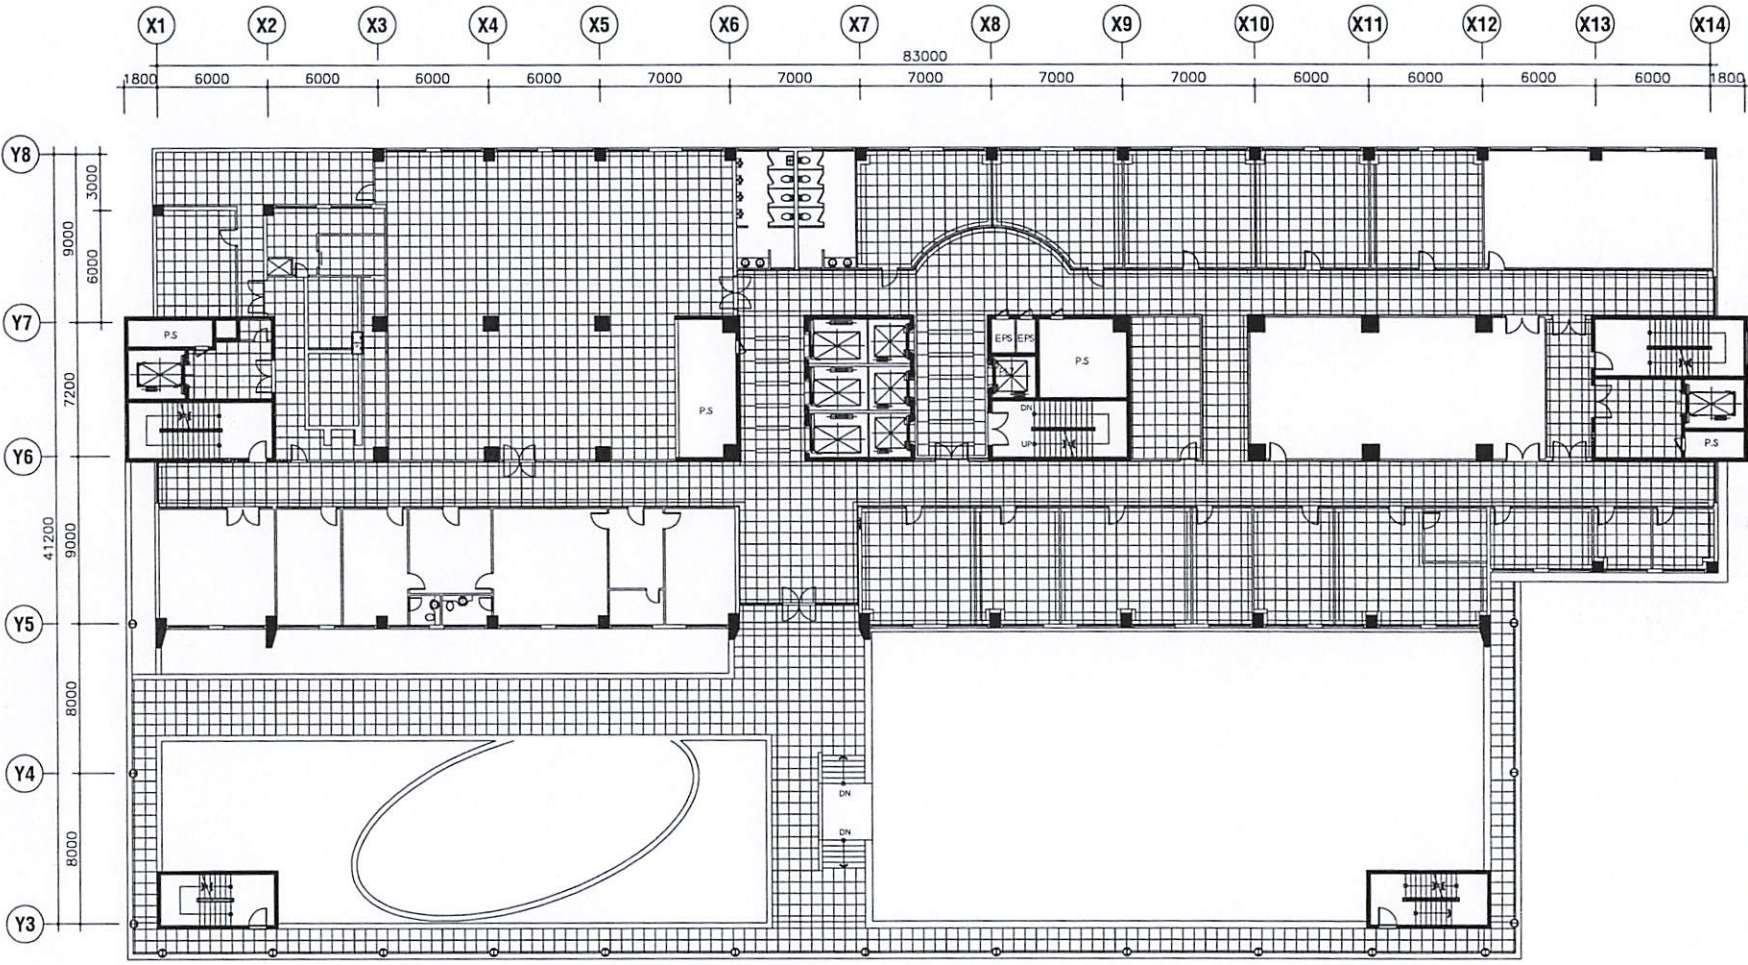

SỬA CHỮA GẠCH LÁT NỀN LẦU 4


ĐƠN VỊ TRIỂN KHAI THIẾT KẾ

TRIỂN KHAI
CHI TIẾT


Ks. NGUYỄN MAI LINH

TÊN BẢN VẼ
SỬA CHỮA GẠCH LÁT NỀN
LẦU 4

BẢN VẼ SỐ	GB-04
TỈ LỆ	
HỢP ĐỒNG SỐ	
LOẠI THIẾT KẾ	THIẾT KẾ THI CÔNG
HOÀN THÀNH	

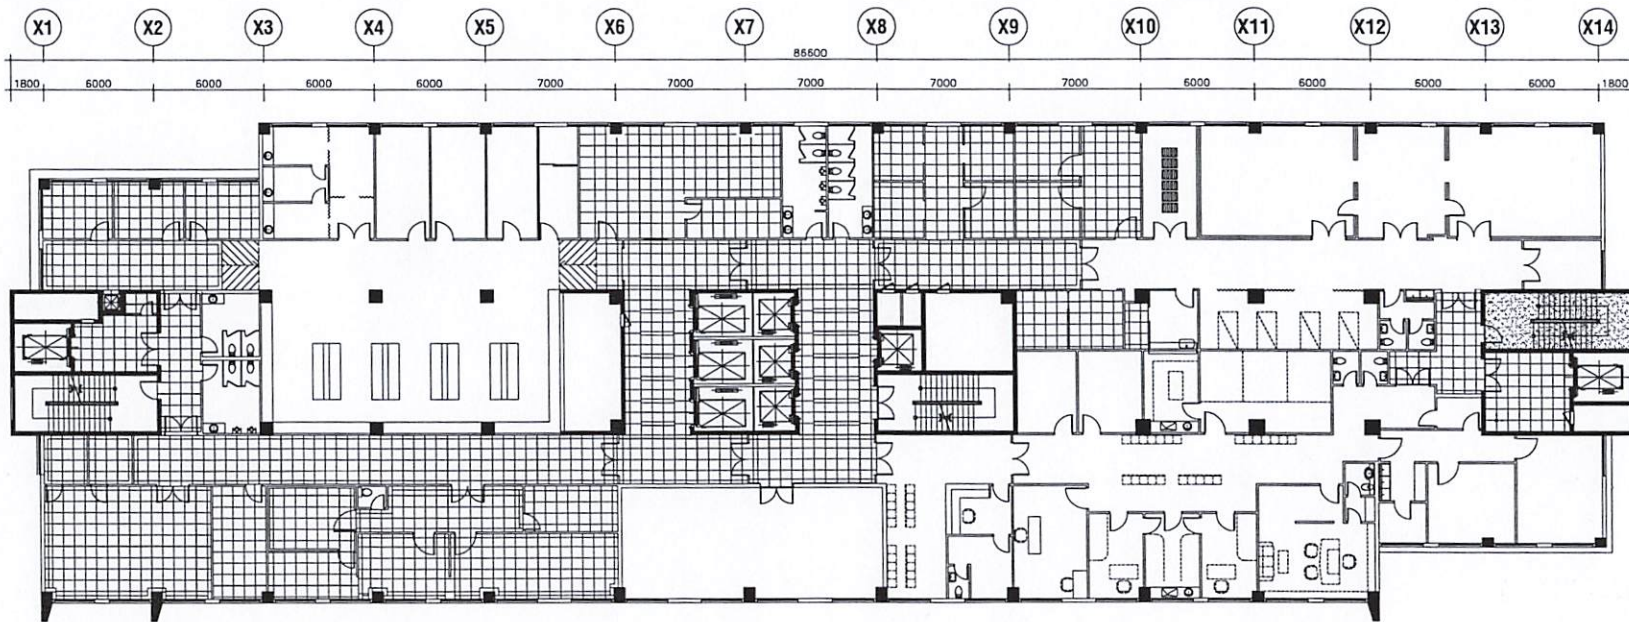

SỬA CHỮA GẠCH LÁT NỀN LẦU 6

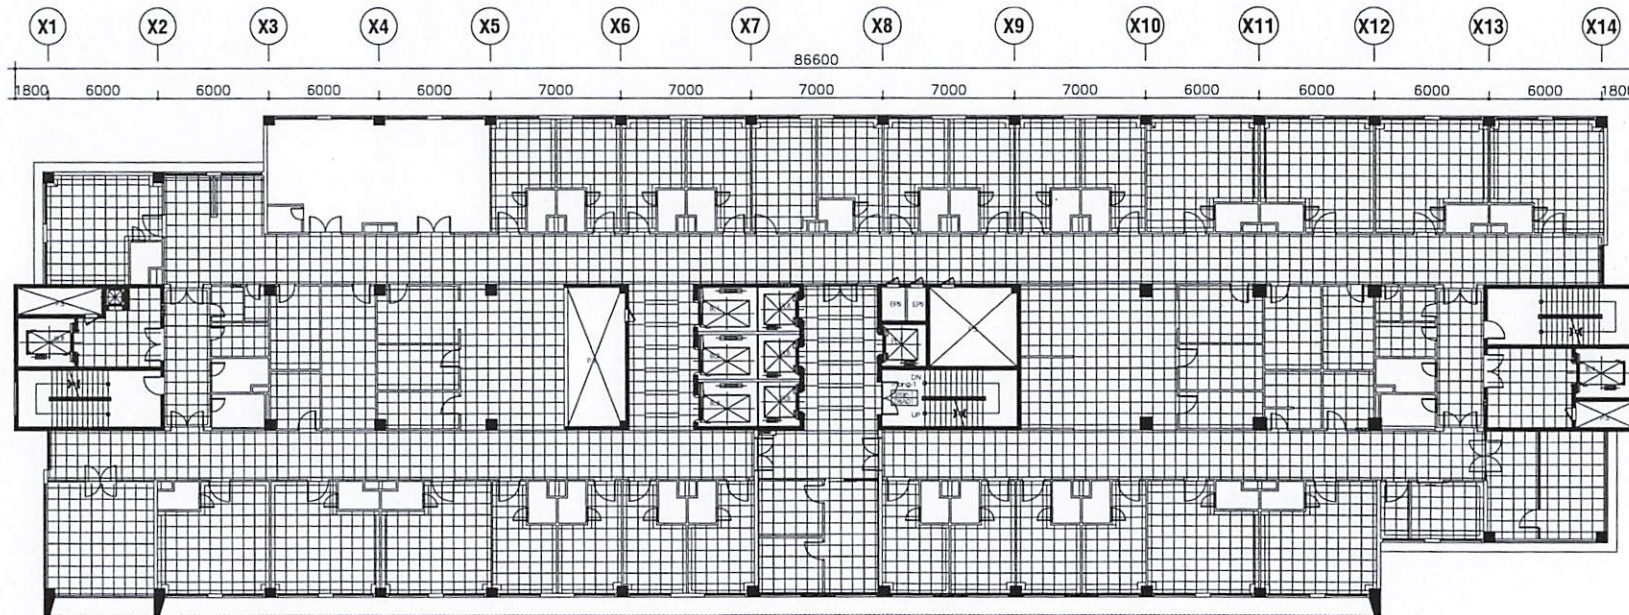

SỬA CHỮA GẠCH LÁT NỀN LẦU 7

BỆNH VIỆN ĐẠI HỌC Y DƯỢC
TP.HCM
215 HỒNG BANG, PHƯỜNG 11, QUẬN 5, TP.HCM

ĐƠN VỊ TRIỂN KHAI THIẾT KẾ

TRÊN KHAI
CHỈ TIẾT

Ks. NGUYỄN MAI LINH

TÊN BẢN VẼ
SỬA CHỮA GẠCH LÁT NỀN
LẦU 6 & LẦU 7


BẢN VẼ SỐ GB-05

TỈ LỆ


HỢP ĐỒNG SỐ

LOẠI THIẾT KẾ THIẾT KẾ TH CÔNG

HOÀN THÀNH

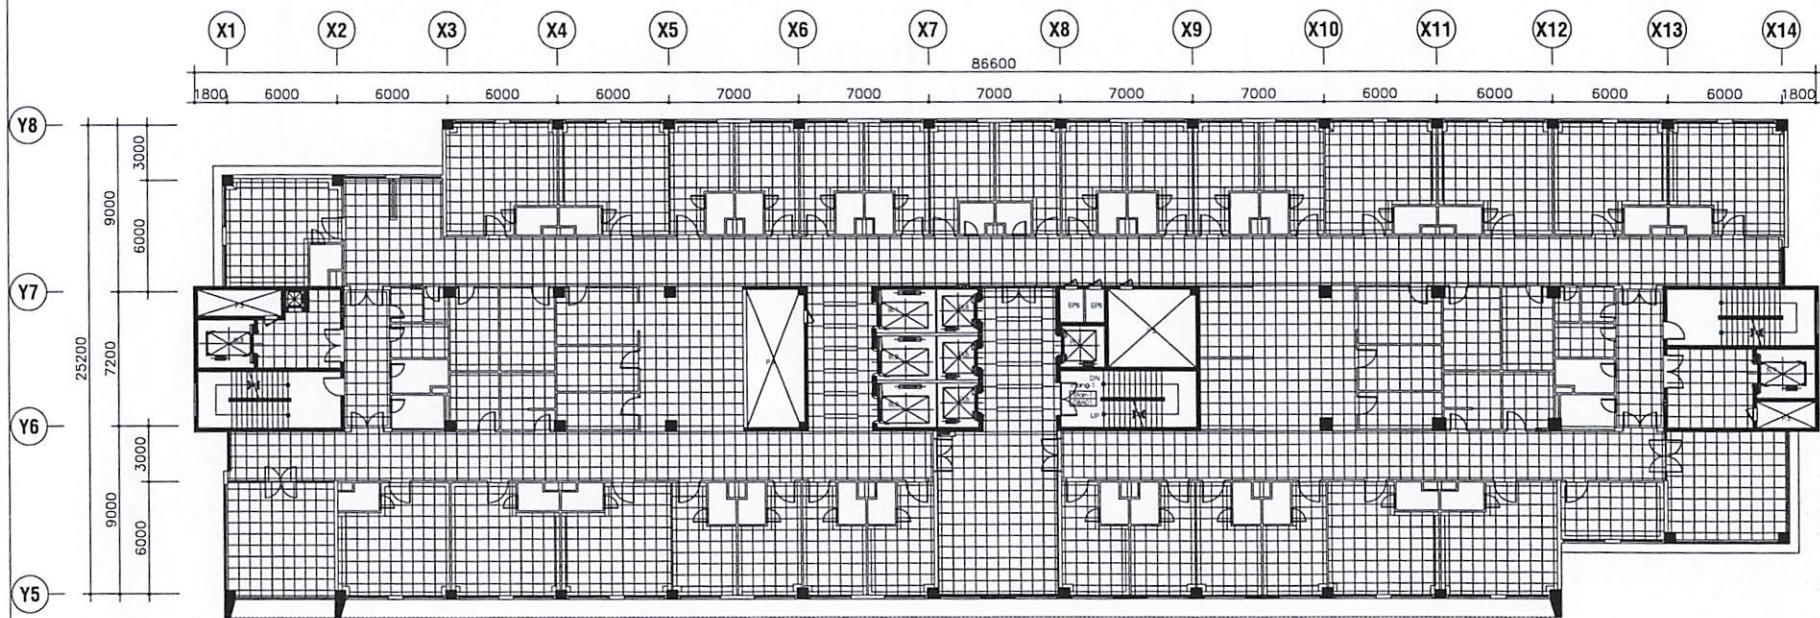

SỬA CHỮA GẠCH LÁT NỀN LẦU 8

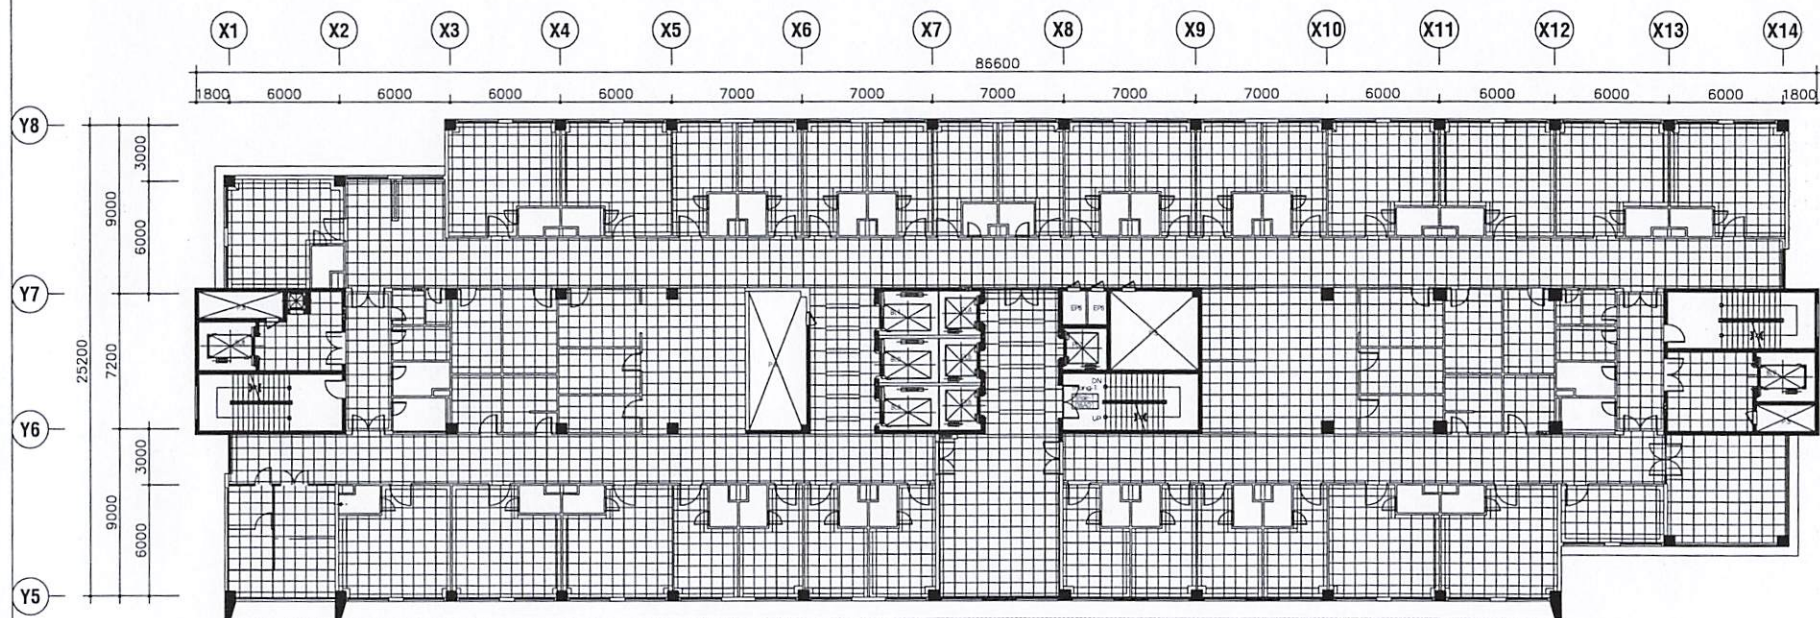

SỬA CHỮA GẠCH LÁT NỀN LẦU 9

BỆNH VIỆN ĐẠI HỌC Y DƯỢC
TP.HCM
215 HỒNG BANG, PHƯỜNG 11, QUẬN 5, TP.HCM

ĐƠN VỊ TRIỂN KHAI THIẾT KẾ

TRIỂN KHAI
CHI TIẾT

KS. NGUYỄN MAI LINH

TÊN BẢN VẼ
SỬA CHỮA GẠCH LÁT NỀN
LẦU 8 & LẦU 9

BẢN VẼ SỐ GB-06

TỈ LỆ

HỢP ĐỒNG SỐ

LOẠI THIẾT KẾ

THIẾT KẾ TH CÔNG

HOÀN THÀNH


ĐƠN VỊ TRIỂN KHAI THIẾT KẾ

TRIỂN KHAI
CHI TIẾT


KS. NGUYỄN MAI LINH

TÊN BẢN VẼ
SỬA CHỮA GẠCH LÁT NỀN
LẦU 10 & LẦU 11


BẢN VẼ SỐ	GB-07
TỈ LỆ	
HỢP ĐỒNG SỐ	
LOẠI THIẾT KẾ	THIẾT KẾ THI CÔNG
HOÀN THÀNH	

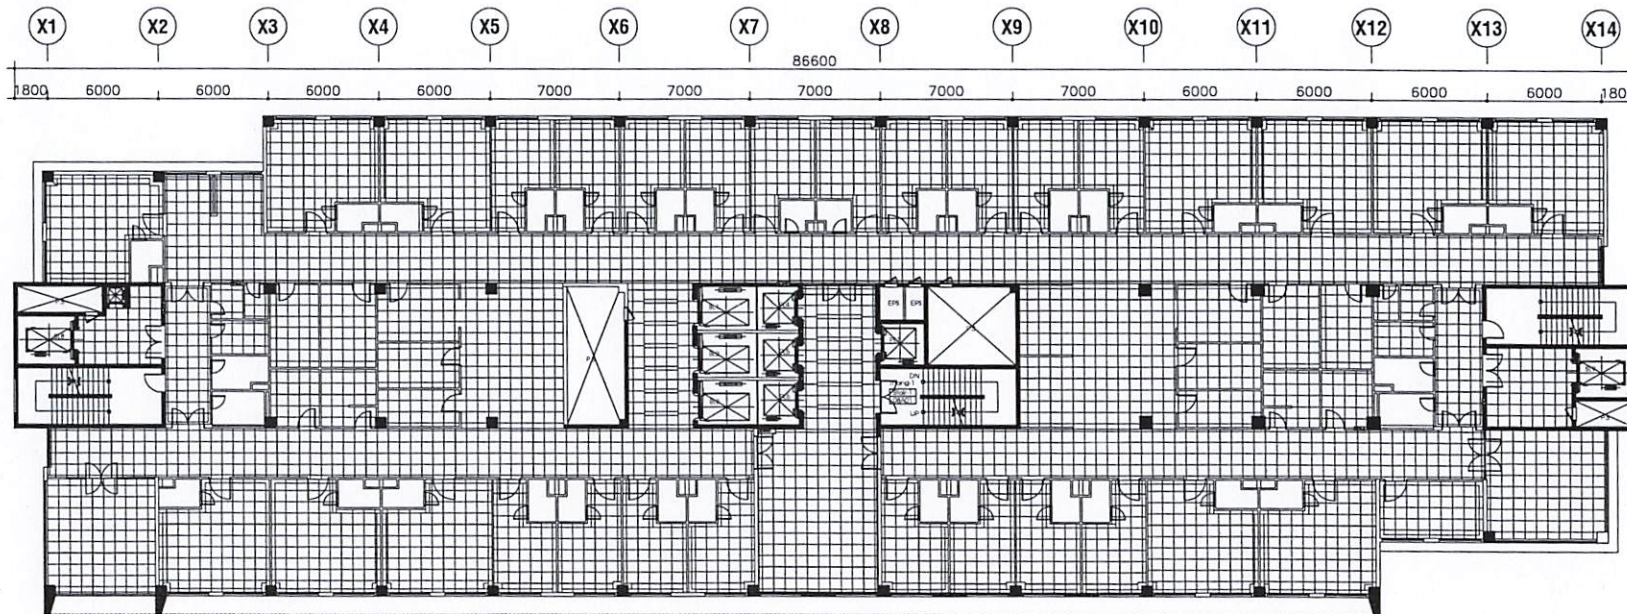


SỬA CHỮA GẠCH LÁT NỀN LẦU 10

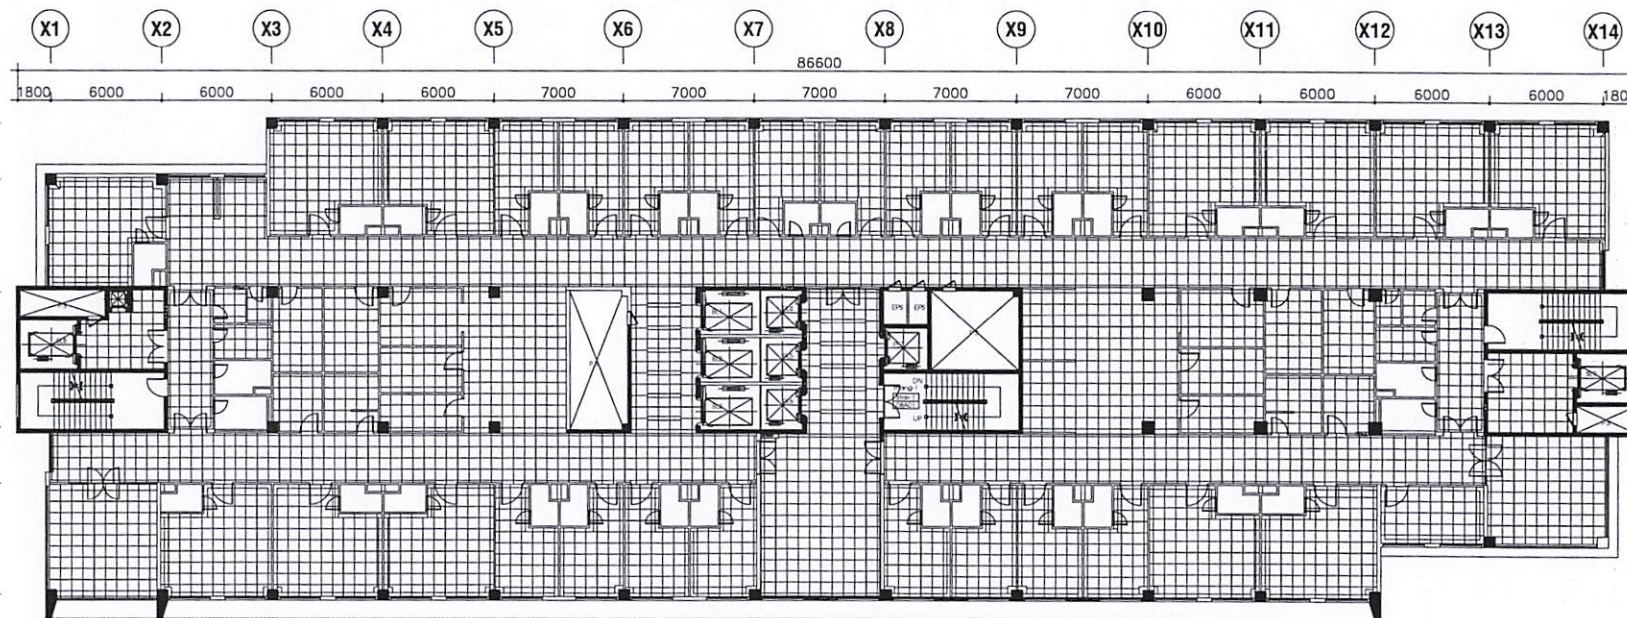

SỬA CHỮA GẠCH LÁT NỀN LẦU 11

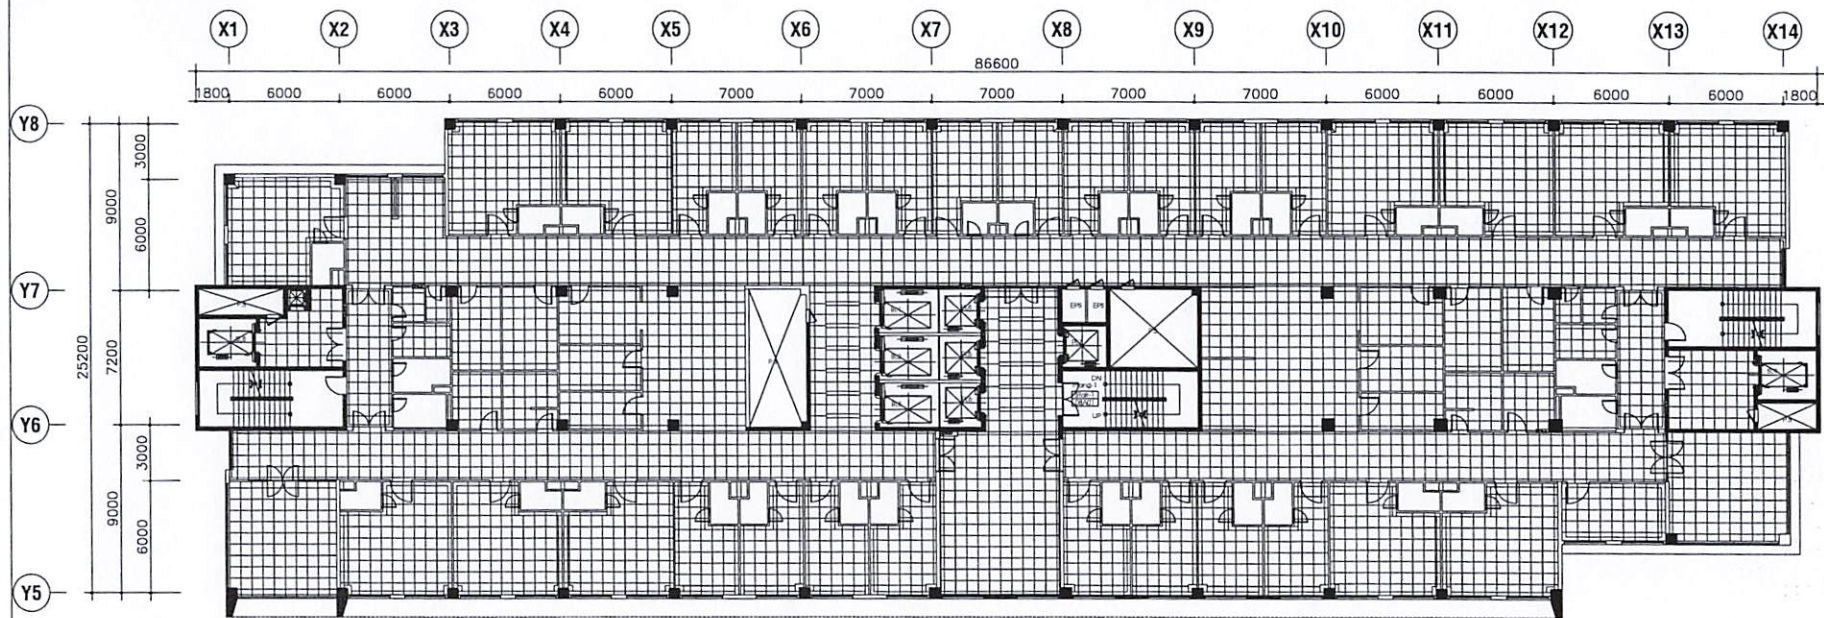

SỬA CHỮA GẠCH LÁT NỀN LẦU 12

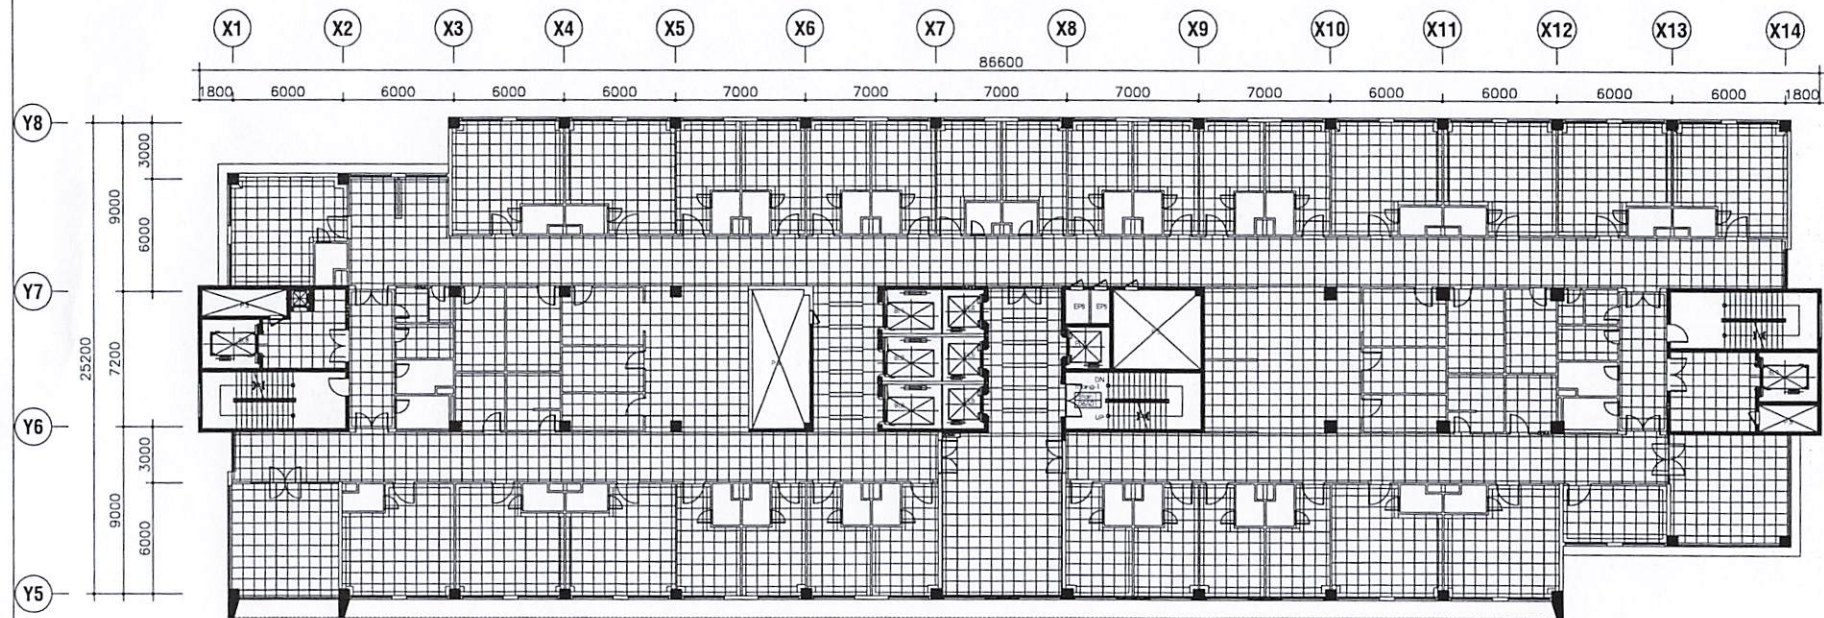

SỬA CHỮA GẠCH LÁT NỀN LẦU 13

BỆNH VIỆN ĐẠI HỌC Y DƯỢC
TP.HCM

215 HỒNG BANG, PHƯỜNG 11, QUẬN 5, TP.HCM

ĐƠN VỊ TRIỂN KHAI THIẾT KẾ

TRIỂN KHAI
CHI TIẾT

KS. NGUYỄN MAI LINH

TÊN BẢN VẼ
SỬA CHỮA GẠCH LÁT NỀN
LẦU 12 & LẦU 13


BẢN VẼ SỐ GB-08

TỈ LỆ

HỢP ĐỒNG SỐ

LOẠI THIẾT KẾ THIẾT KẾ THI CÔNG

HOÀN THÀNH

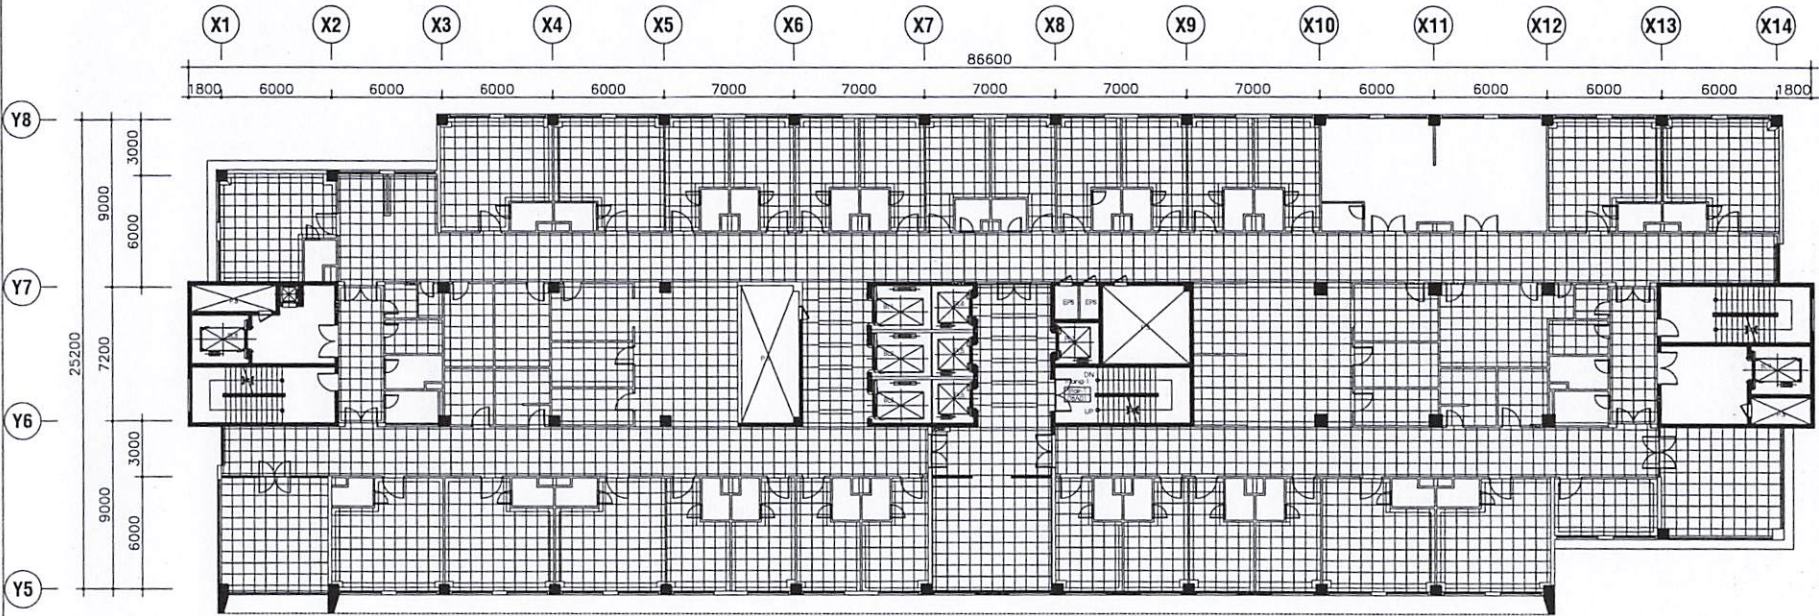

SỬA CHỮA GẠCH LÁT NỀN LẦU 14

ĐƠN VỊ TRIỂN KHAI THIẾT KẾ

TRẦN KHAI
CHI TIẾT

KS. NGUYỄN MAI LINH

TÊN BẢN VẼ
SỬA CHỮA GẠCH LÁT NỀN
LẦU 14

BẢN VẼ SỐ	GB-09
TỈ LỆ	
HỢP ĐỒNG SỐ	
LOẠI THIẾT KẾ	THIẾT KẾ THI CÔNG
HOÀN THÀNH	