
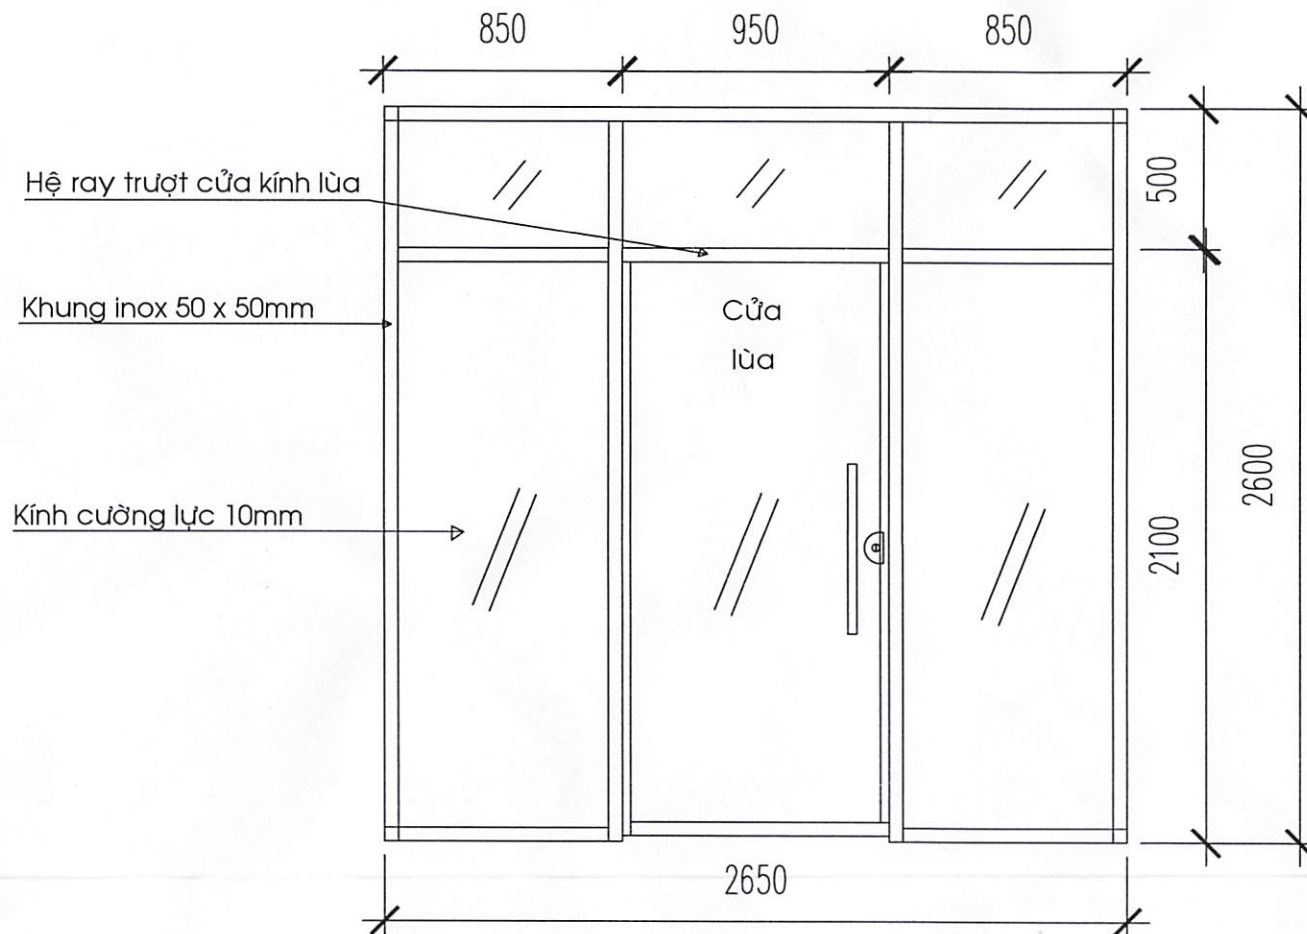


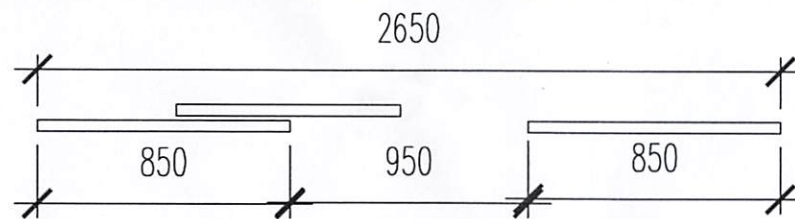

DUYỆT

ĐƠN VỊ SỬ DỤNG
KHOA XÉT NGHIỆM

ThS.BS. Võ Thanh Thanh

ĐƠN VỊ THỰC HIỆN
PHÒNG QUẢN TRỊ TÒA NHÀ

N. A. T. T. T.

BẢN VẼ


MẶT BẰNG VÀ MẶT CHIỀU ĐỨNG
LẮP ĐẶT KHUNG INOX VÁCH KÍNH VÀ CỬA LÙA
PHÒNG CAO TÌM NẤM LẦU 1 KHU A

HIỆU CHỈNH : TỈ LỆ 1/100

BẢN VẼ SỐ :

HOÀN THÀNH : NGÀY 28 - 04 - 2025

MẶT BẰNG VÀ MẶT CHIỀU ĐỨNG LẮP ĐẶT VÁCH KÍNH CỬA LÙA PHÒNG CAO TÌM NẤM KHOA XÉT NGHIỆM LẦU 6 KHU A

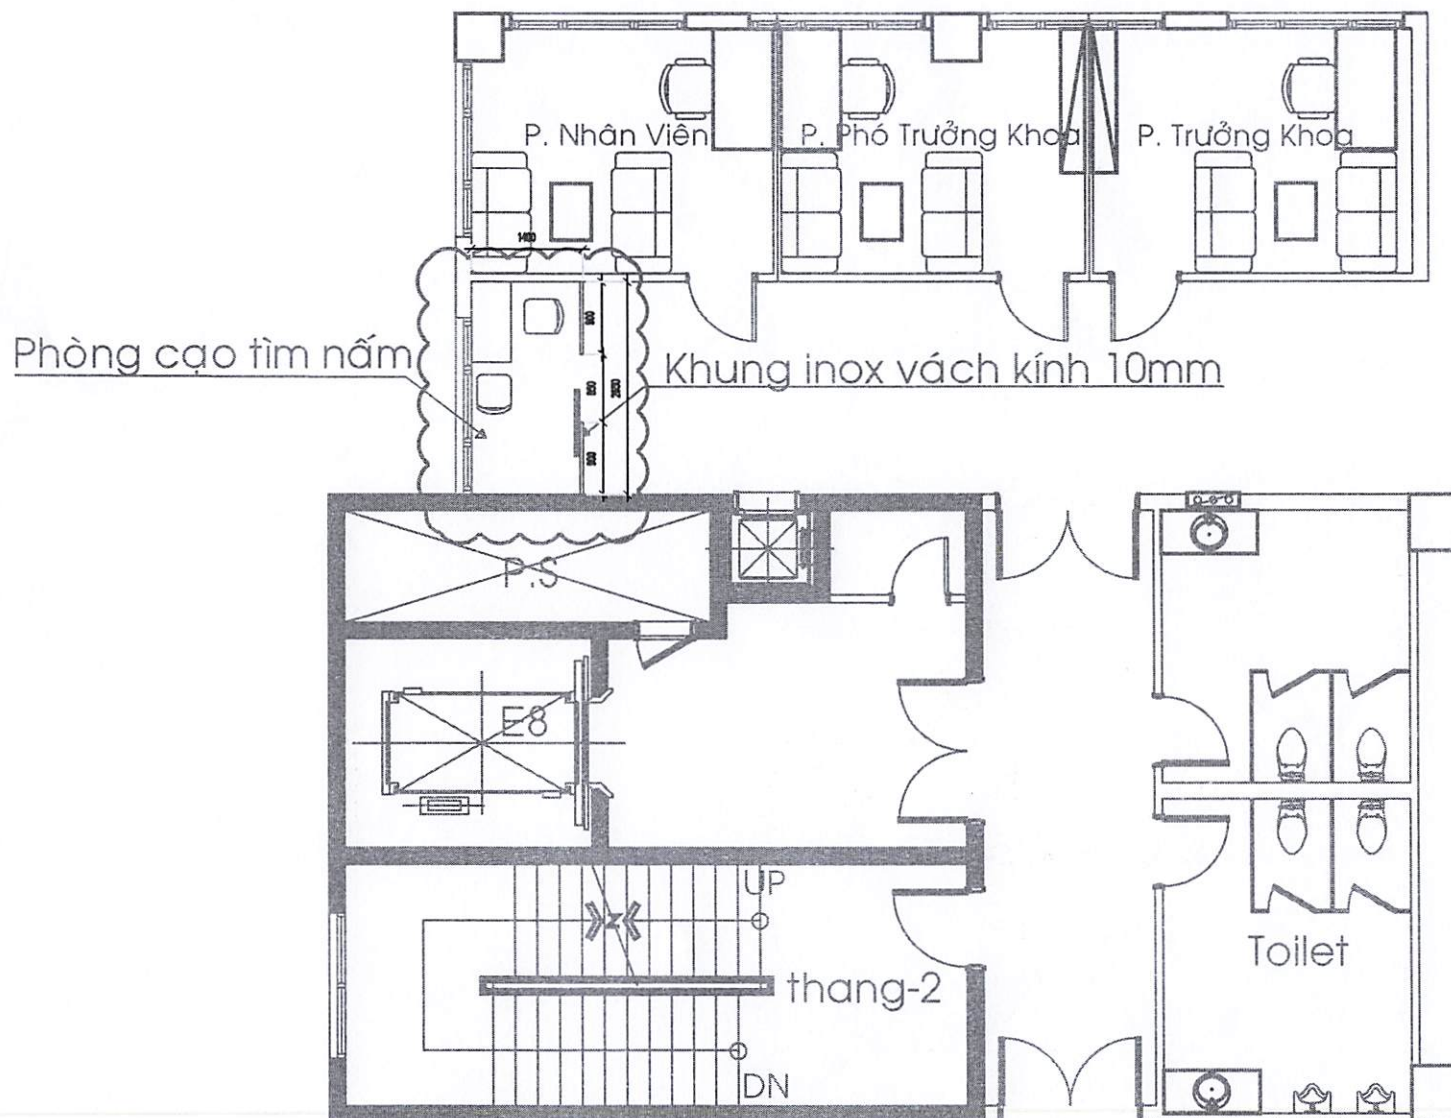

DUYỆT

ĐƠN VỊ THỰC HIỆN
PHÒNG QUẢN TRỊ TÒA NHÀ

N. A. Tuấn

ĐƠN VỊ SỬ DỤNG
KHOA XÉT NGHIỆM

ThS.BS. Võ Thanh Thanh

BẢN VẼ

MẶT BẰNG LẮP ĐẶT VÁCH KÍNH CỬA LỬA
PHÒNG LẤY MẪU XÉT NGHIỆM
LẦU 1 KHU A



HIỆU CHỈNH :

TỈ LỆ 1/100

BẢN VẼ SỐ :

HOÀN THÀNH : NGÀY 28 - 04 - 2025

MẶT BẰNG LẮP ĐẶT VÁCH KÍNH CỬA LỬA PHÒNG CẠO TÌM NẤM KHOA XÉT NGHIỆM LẦU 6 KHU A

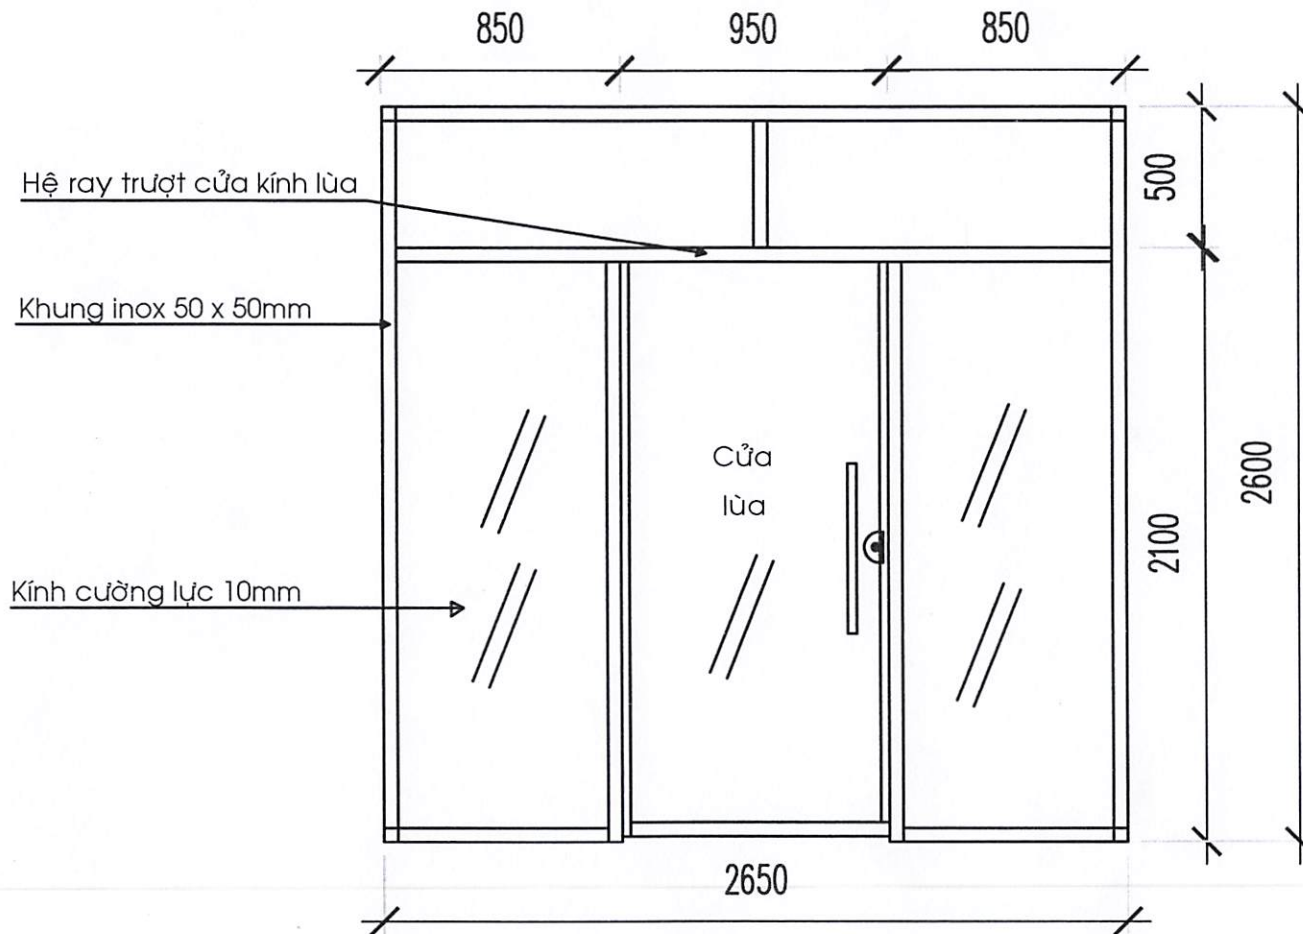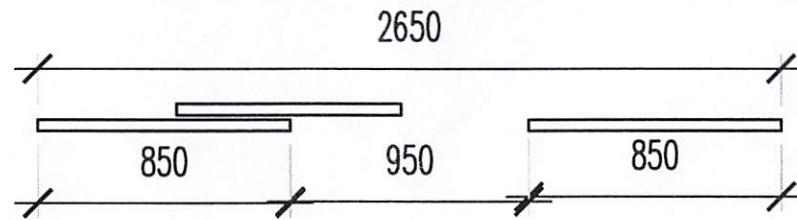

DUYỆT

ĐƠN VỊ SỬ DỤNG
KHOA XÉT NGHIỆM

ThS.BS. Võ Thanh Thanh

ĐƠN VỊ THỰC HIỆN
PHÒNG QUẢN TRỊ TÒA NHÀ

N.A. Tran

BẢN VẼ
MẶT BẰNG VÀ MẶT CHIỀU ĐỨNG
LẮP ĐẶT VÁCH KÍNH CỬA LÙA
PHÒNG CẠO TÌM NẤM LẦU 1 KHU A


HIỆU CHỈNHH :

TỈ LỆ 1/100

BẢN VẼ SỐ :

HOÀN THÀNH : NGÀY 28 - 04 - 2025

MẶT BẰNG VÀ MẶT CHIỀU ĐỨNG LẮP ĐẶT VÁCH KÍNH CỬA LÙA PHÒNG CẠO TÌM NẤM KHOA XÉT NGHIỆM LẦU 6 KHU A

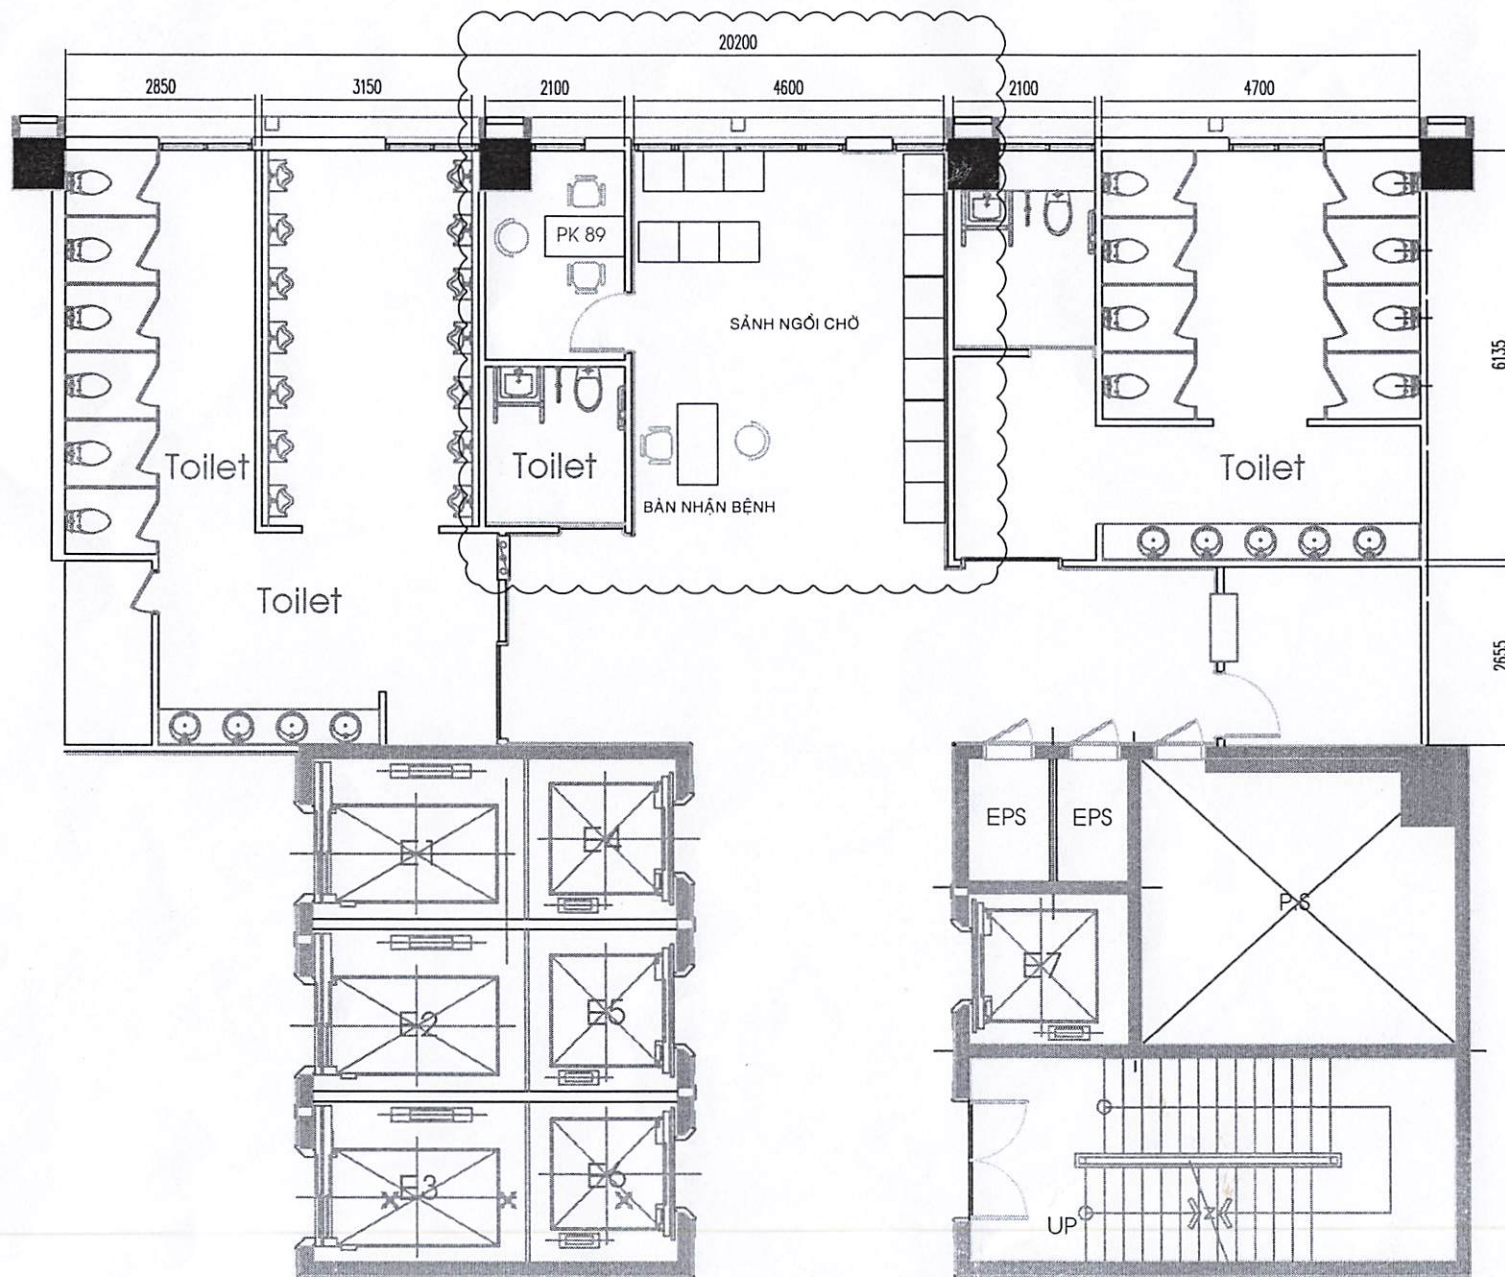

ĐƠN VỊ SỬ DỤNG
 KHOA KHÁM BỆNH

(Handwritten signature)

TS.BS. Trần Minh Triết
A11-005

BẢN VẼ

MẶT BẰNG HIỆN HỮU SẢNH NGỒI CHỜ VÀ
 PHÒNG KHÁM 89 LẦU 1 KHU A


HIỆU CHỈNH : TỈ LỆ 1/100

BẢN VẼ SỐ : HH 01

HOÀN THÀNH : NGÀY 24 - 03 - 2025

MẶT BẰNG HIỆN HỮU SẢNH NGỒI CHỜ VÀ PHÒNG KHÁM 89 LẦU 1 KHU A TỈ LỆ : 1/100

1987-1990

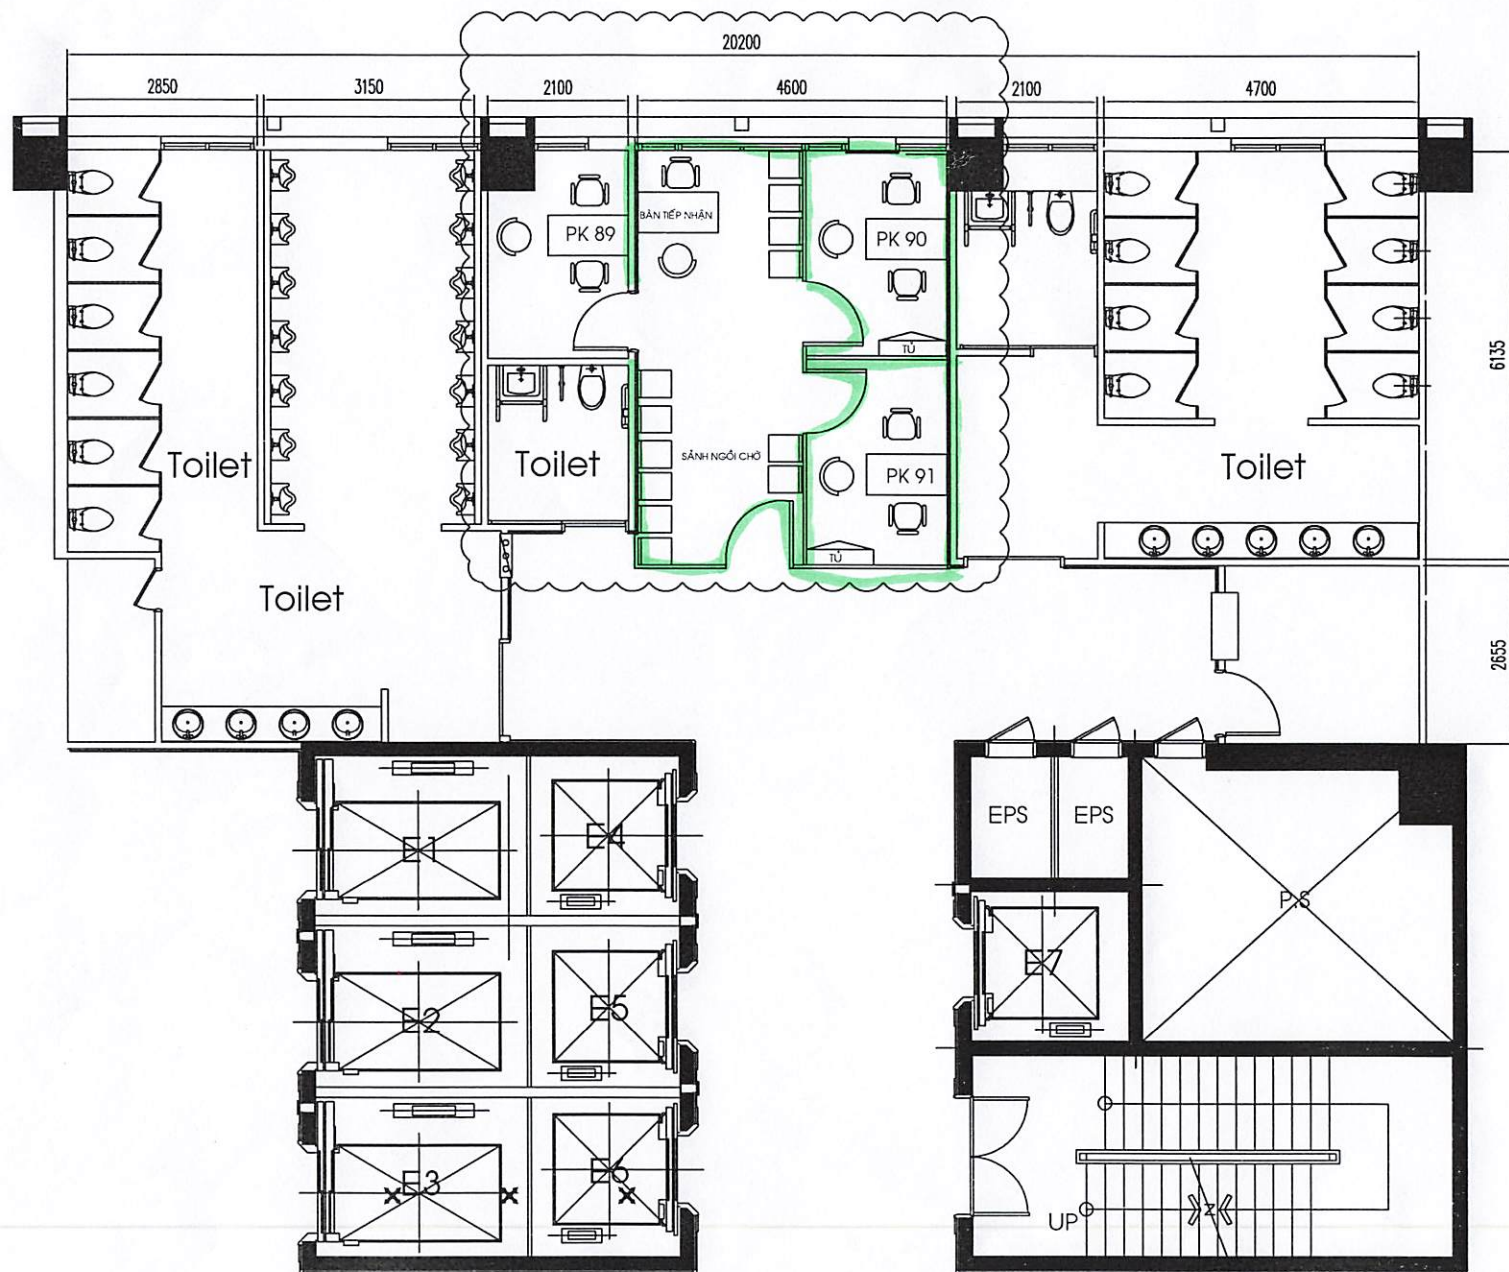

PROJECT CÔNG TRÌNH
UNIVERSITY MEDICAL CENTER
 215 Hong Bang Street, District 5
BỆNH VIỆN ĐẠI HỌC Y DƯỢC
 TP. HỒ CHÍ MINH
 215 HỒNG BANG, PHƯỜNG 11, QUẬN 5, TP. HCM

DUYỆT

ĐƠN VỊ SỬ DỤNG
 KHOA KHÁM BỆNH

TS.BS. Trần Minh Triết
A11-005

ĐƠN VỊ THỰC HIỆN
 PHÒNG QUẢN TRỊ TÒA NHÀ

KS. Nguyễn Anh Tuấn

KS. NGUYỄN ANH TUẤN

BẢN VẼ

MẶT BẰNG MỞ THÊM
 02 PHÒNG KHÁM LẦU 1 KHU A

HIỆU CHỈNH : TỈ LỆ 1/100

BẢN VẼ SỐ : XDPK 01

HOÀN THÀNH : NGÀY 01 - 04 - 2025

MẶT BẰNG MỞ THÊM 02 PHÒNG KHÁM 90 VÀ 91 LẦU 1 KHU A TỈ LỆ : 1/100

DUYỆT

ĐƠN VỊ SỬ DỤNG
KHOA KHÁM BỆNH

TS.BS. Trần Minh Triết
A11-005

ĐƠN VỊ THỰC HIỆN
PHÒNG QUẢN TRỊ TÒA NHÀ

N.A. Tuấn

KS. NGUYỄN ANH TUẤN


BẢN VẼ

MẶT BẰNG LẮP ĐẶT KHUNG INOX VÁCH KÍNH
VÀ CỬA PHÒNG KHÁM 90 VÀ 91 LẦU 1 KHU A

HIỆU CHỈNH : TỈ LỆ 1/100


BẢN VẼ SỐ : XDPK 02

HOÀN THÀNH : NGÀY 01 - 04 - 2025

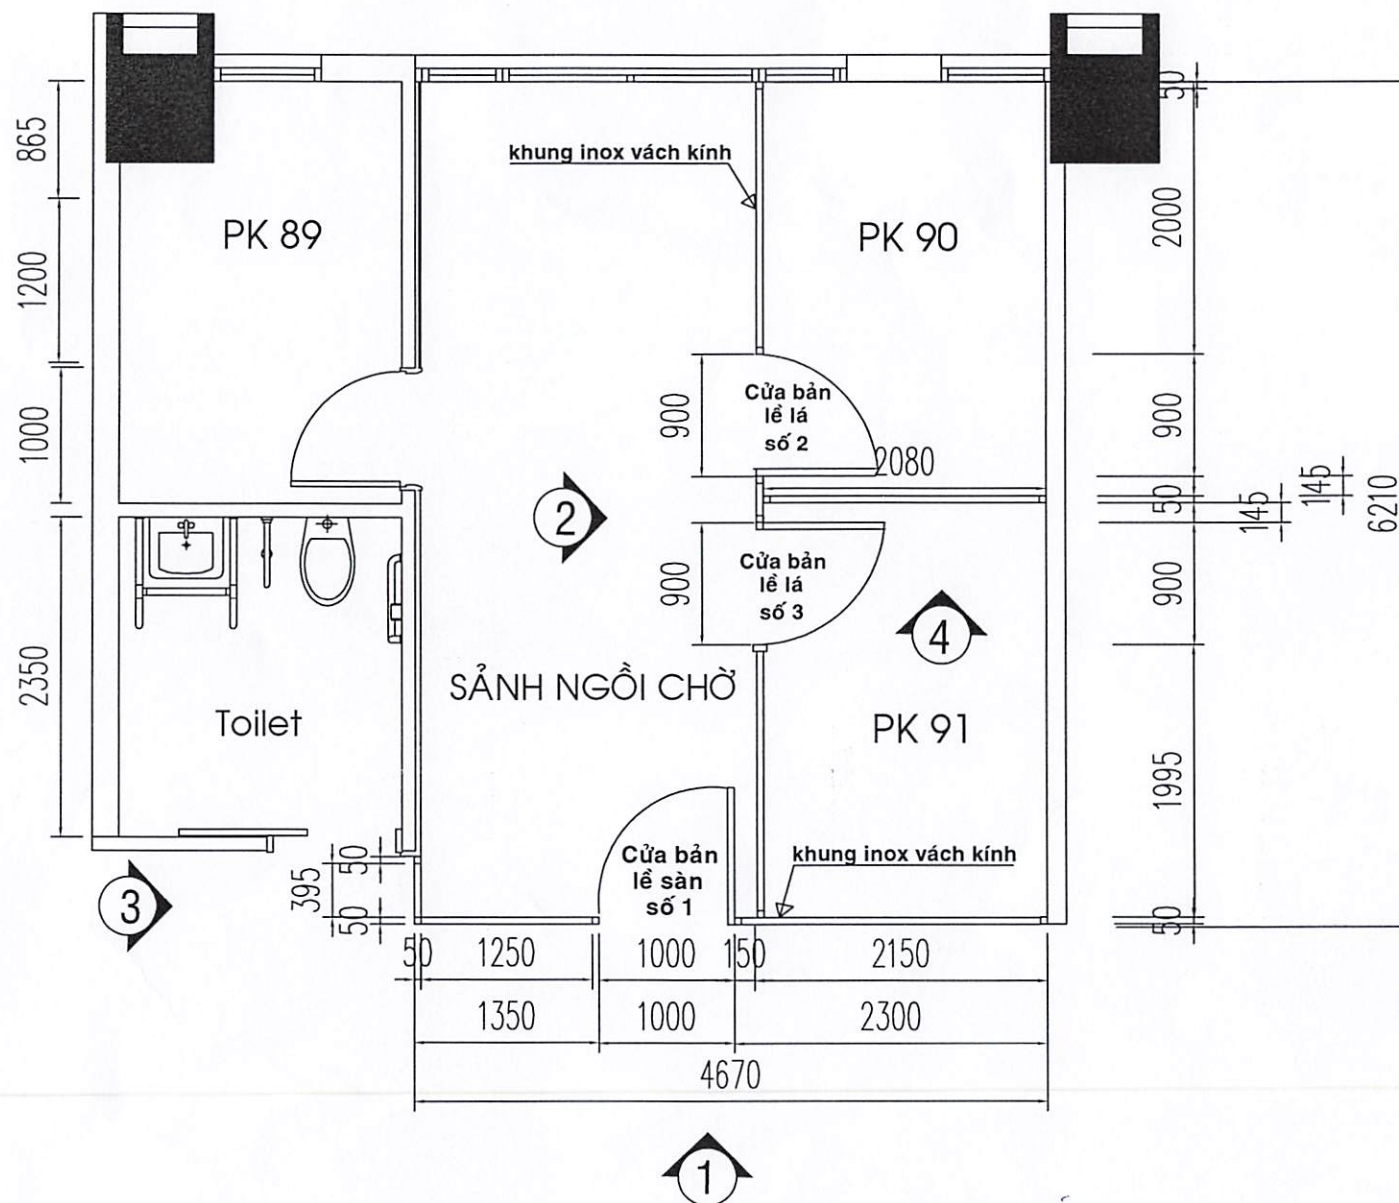


MẶT BẰNG LẮP ĐẶT KHUNG INOX VÁCH KÍNH VÀ CỬA PHÒNG KHÁM 90 VÀ 91 LẦU 1 KHU A


1300 1000 1000 1000

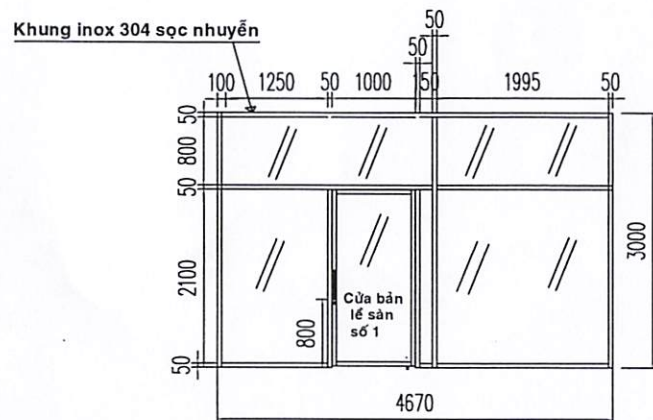


HÌNH CHIẾU ĐỨNG HƯỚNG NHÌN 1

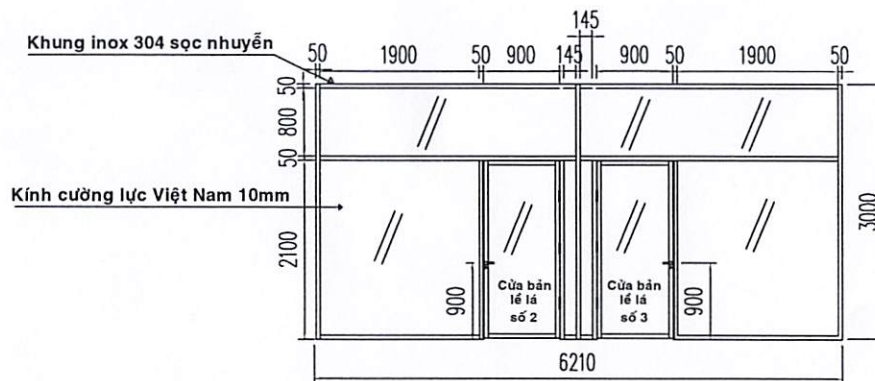

HÌNH CHIẾU ĐỨNG HƯỚNG NHÌN 2

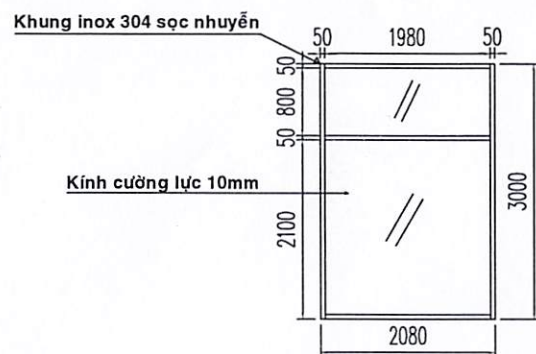

HÌNH CHIẾU ĐỨNG HƯỚNG NHÌN 4

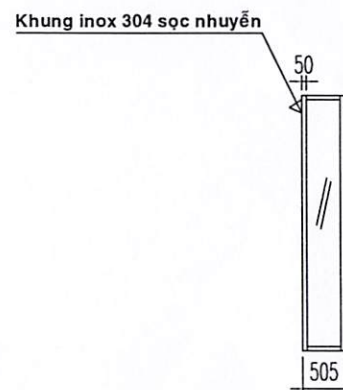

HÌNH CHIẾU ĐỨNG HƯỚNG NHÌN 3

ĐƠN VỊ SỬ DỤNG
KHOA KHÁM BỆNH

TS.BS. Trần Minh Triết
A11-005

ĐƠN VỊ THỰC HIỆN
PHÒNG QUẢN TRỊ TÒA NHÀ

KS. NGUYỄN ANH TUẤN

BẢN VẼ

MẶT CHIẾU ĐỨNG KHUNG INOX VÁCH KÍNH
PHÒNG KHÁM 90 VÀ 91 LẦU 1 KHU A


HIỆU CHỈNH : TỈ LỆ 1/100

BẢN VẼ SỐ : XDPK 03


HOÀN THÀNH : NGÀY 01 - 04 - 2025

MẶT CHIẾU ĐỨNG KHUNG INOX VÁCH KÍNH TỈ LỆ : 1/100


187 11/11/11 23:27
000-11A

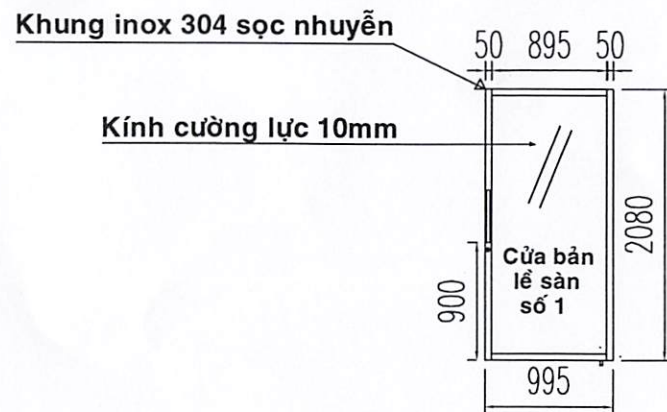

HÌNH CHIẾU ĐỨNG CHI TIẾT CỬA SỐ 1

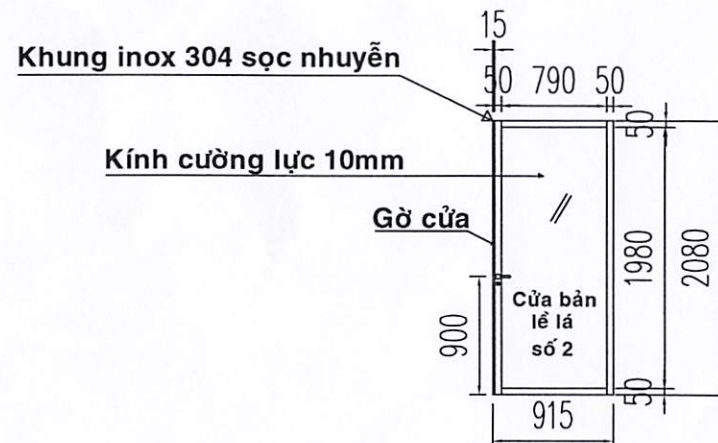

HÌNH CHIẾU ĐỨNG CHI TIẾT CỬA SỐ 2

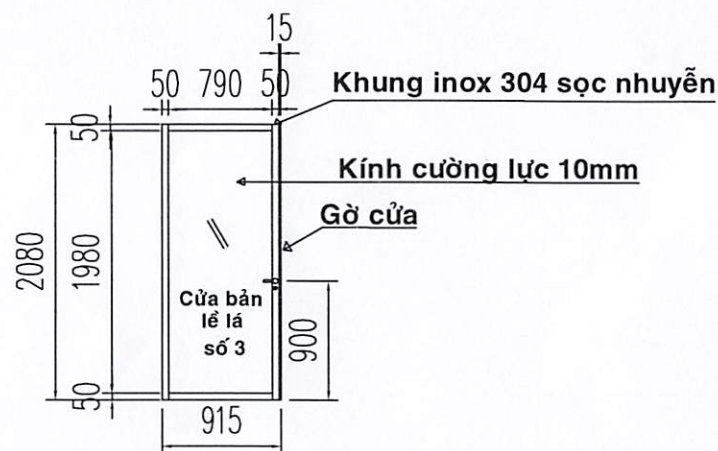

HÌNH CHIẾU ĐỨNG CHI TIẾT CỬA SỐ 3

HÌNH CHIẾU ĐỨNG CHI TIẾT CỬA SỐ 1, 2, 3 TỈ LỆ : 1/100

DUYỆT

ĐƠN VỊ SỬ DỤNG
KHOA KHÁM BỆNH

TS.BS. Trần Minh Triết
A11-005

ĐƠN VỊ THỰC HIỆN
PHÒNG QUẢN TRỊ TÒA NHÀ

KS. NGUYỄN ANH TUẤN

BẢN VẼ

MẬT CHIẾU ĐỨNG CHI TIẾT CỬA
PHÒNG KHÁM 90 VÀ 91 LẦU 1 KHU A

HIỆU CHỈNH : TỈ LỆ 1/100

BẢN VẼ SỐ : XDPK 04

HOÀN THÀNH : NGÀY 01 - 04 - 2025


11-000
300-11A

DUYỆT

ĐƠN VỊ SỬ DỤNG
KHOA KHÁM BỆNH


TS.BS. Trần Minh Triết
A11-005

ĐƠN VỊ THỰC HIỆN
PHÒNG QUẢN TRỊ TÒA NHÀ

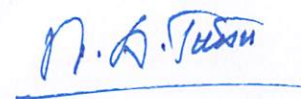
KS. NGUYỄN ANH TUẤN

BẢN VẼ

CHI TIẾT TIÊU BIỂU LẮP BẢN LỀ LÁ

HIỆU CHỈNH : TỈ LỆ 1/100

BẢN VẼ SỐ : XDPK 05

HOÀN THÀNH : NGÀY 01 - 04 - 2025

Âm khung bao và ổ cửa sâu 4mm
Bên trong hàn thanh inox dày 10mm

Để bắt bản lề lá

Âm sâu 3mm

Gắn thanh inox bên trong dày 10mm

Bắt vít inox 304 đầu côn
đường kính 4mm dài 20mm

CHI TIẾT TIÊU BIỂU LẮP BẢN LỀ LÁ TỈ LỆ : 1/100

1517 400 000 000 000
300 100