

BỆNH VIỆN ĐẠI HỌC Y DƯỢC
TP.HCM

215 HỒNG BÀNG, PHƯỜNG 11, QUẬN 5, TP.HCM

DUYỆT

ĐƠN VỊ SỬ DỤNG

ĐƠN VỊ THỰC HIỆN

THIẾT KẾ

KS. LẠI HẢI ĐĂNG

VẼ

KS. NGUYỄN MAI LINH

TÊN BẢN VẼ

SỬA CHỮA RON GẠCH NHÀ VỆ SINH LẦU 2

BẢN VẼ SỐ

CR-01


TỈ LỆ

HỢP ĐỒNG SỐ

LOẠI THIẾT KẾ

THIẾT KẾ THI CÔNG

HOÀN THÀNH

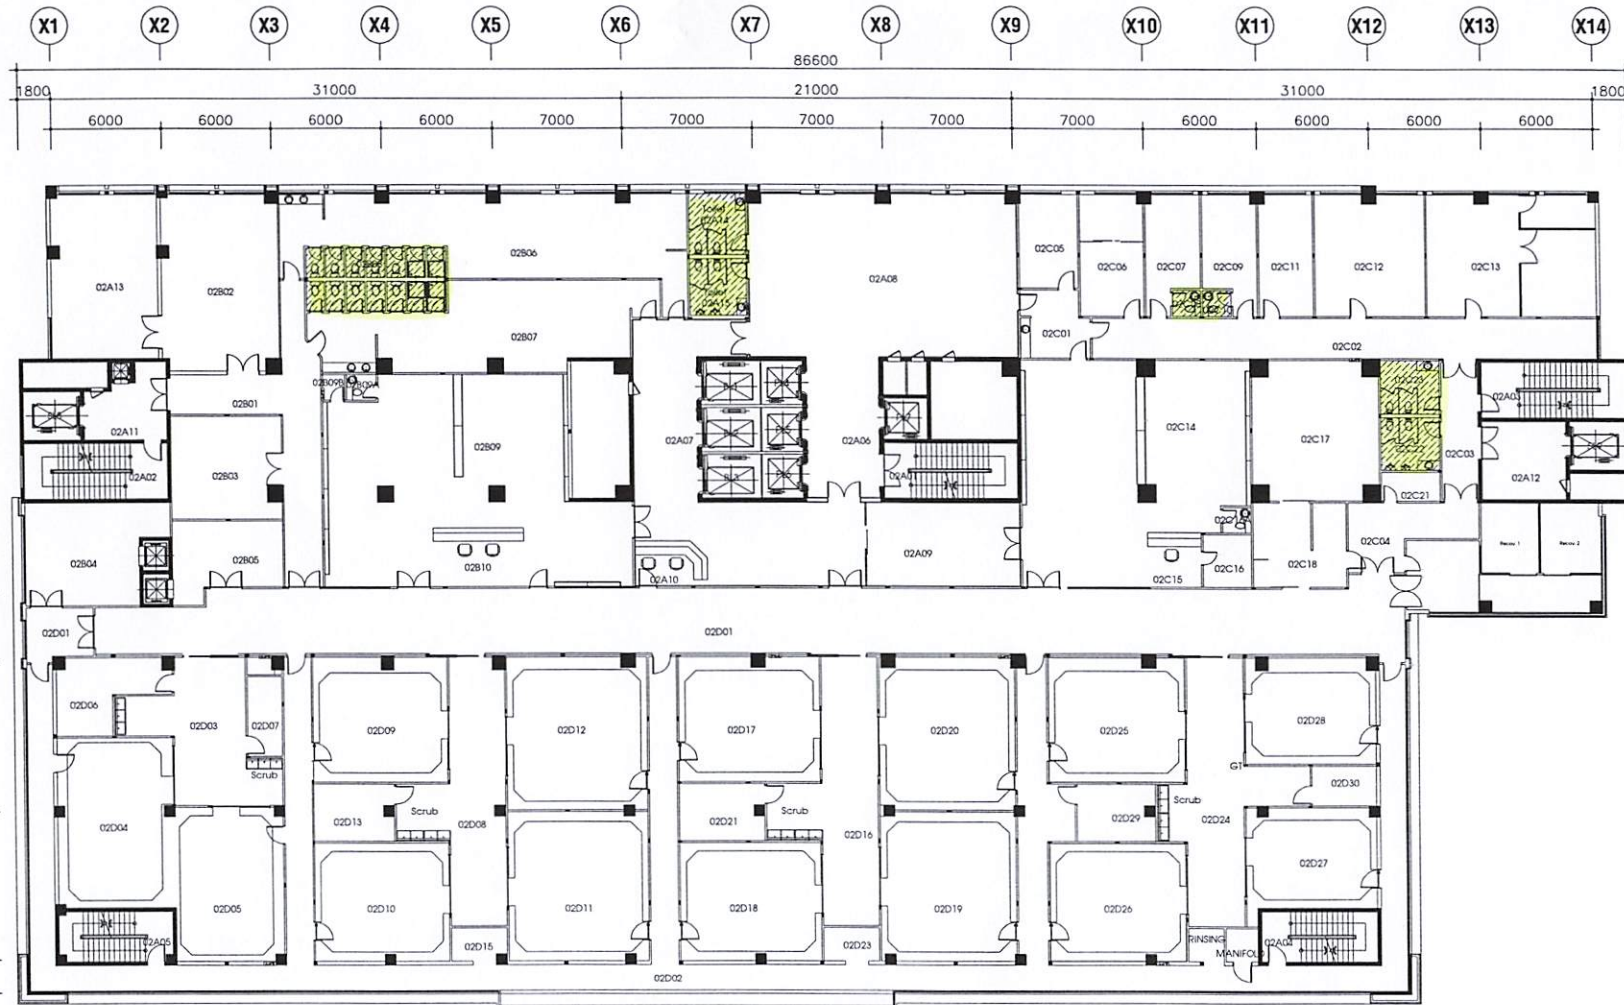

SỬA CHỮA RON GẠCH NHÀ VỆ SINH LẦU 2

KHU VỰC SỬA CHỮA RON GẠCH NHÀ VỆ SINH

ĐƠN VỊ SỬ DỤNG

ĐƠN VỊ THỰC HIỆN

THIẾT KẾ

KS. LẠI HẢI ĐĂNG

VẼ

KS. NGUYỄN MAI LINH

TÊN BẢN VẼ
SỬA CHỮA RON GẠCH NHÀ VỆ SINH
LẦU 7 & LẦU 8

BẢN VẼ SỐ CR-02

TỈ LỆ

HỢP ĐỒNG SỐ

LOẠI THIẾT KẾ THIẾT KẾ THI CÔNG

HOÀN THÀNH




SỬA CHỮA RON GẠCH NHÀ VỆ SINH LẦU 7



SỬA CHỮA RON GẠCH NHÀ VỆ SINH LẦU 8

KHU VỰC SỬA CHỮA RON GẠCH NHÀ VỆ SINH

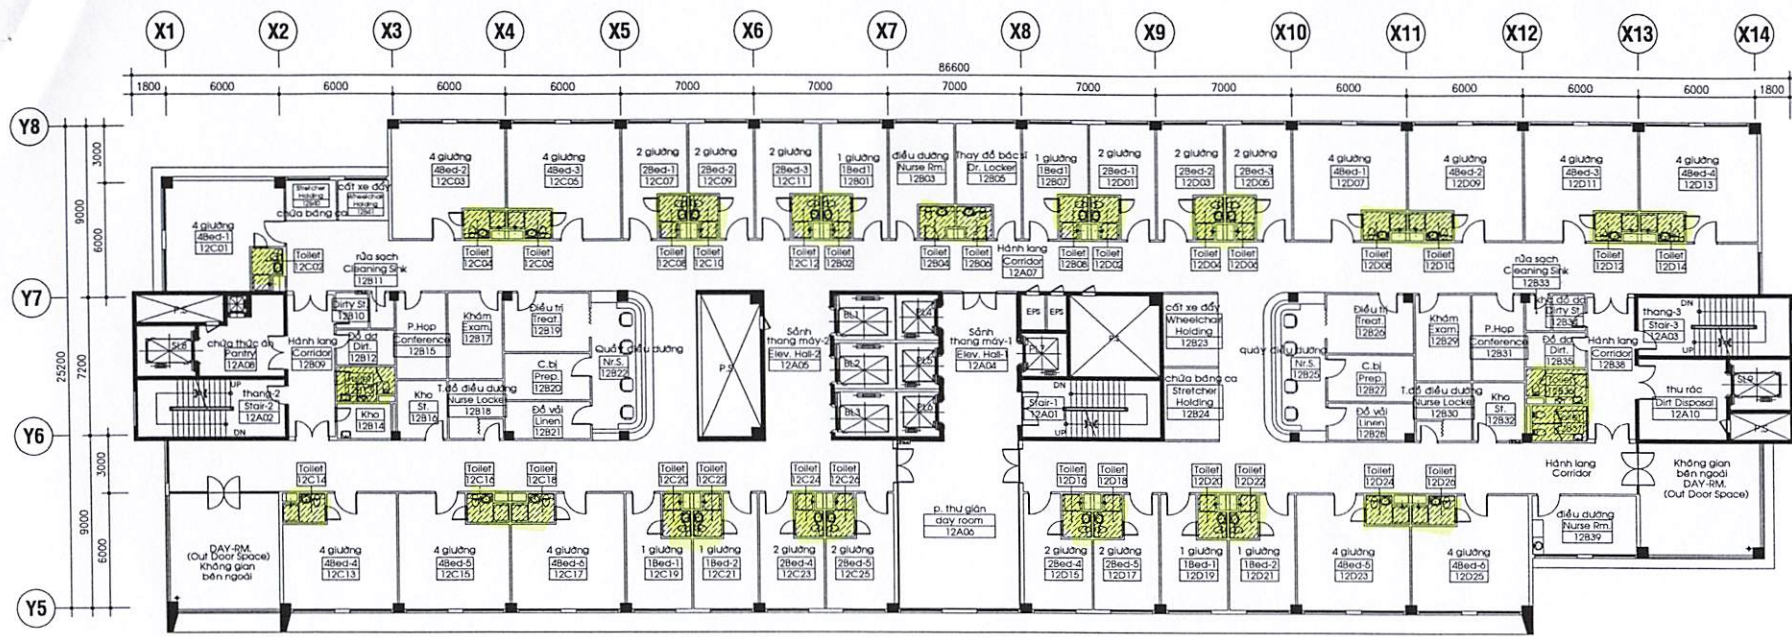


SỬA CHỮA RON GẠCH NHÀ VỆ SINH LẦU 12-13




SỬA CHỮA RON GẠCH NHÀ VỆ SINH LẦU 14

KHU VỰC SỬA CHỮA RON GẠCH NHÀ VỆ SINH


BỆNH VIỆN ĐẠI HỌC Y DƯỢC TP.HCM 215 HỒNG BÀNG, PHƯỜNG 11, QUẬN 5, TP.HCM DUYỆT	
ĐƠN VỊ SỬ DỤNG	
ĐƠN VỊ THỰC HIỆN	
THIẾT KẾ	KS. LẠI HẢI ĐĂNG
VẼ	KS. NGUYỄN MAI LINH
TÊN BẢN VẼ SỬA CHỮA RON GẠCH NHÀ VỆ SINH LẦU 12, LẦU 13 & LẦU 14	
BẢN VẼ SỐ	CR-04
TỈ LỆ	
HỢP ĐỒNG SỐ	
LOẠI THIẾT KẾ	THIẾT KẾ THI CÔNG
HOÀN THÀNH	

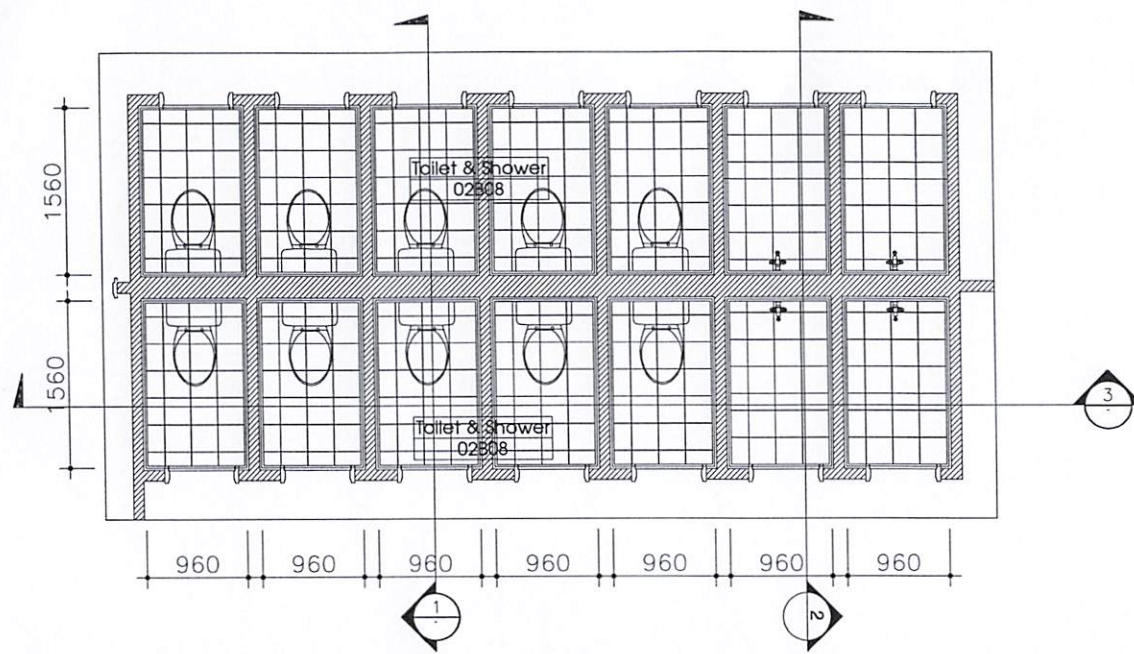


MẶT BẰNG NHÀ VỆ SINH VÀ TẮM NHÂN VIÊN PHÒNG 02B08 LẦU 2

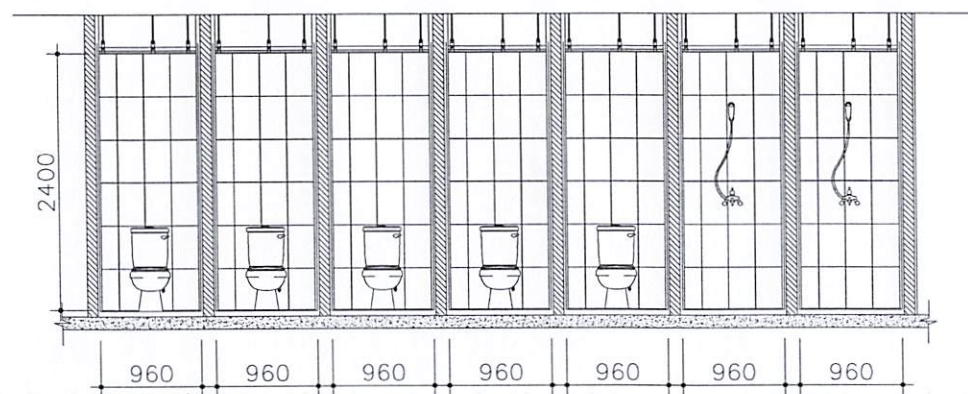


MẶT CẮT 3

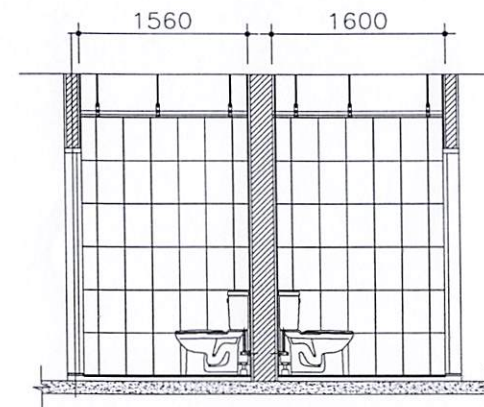


MẶT CẮT 1

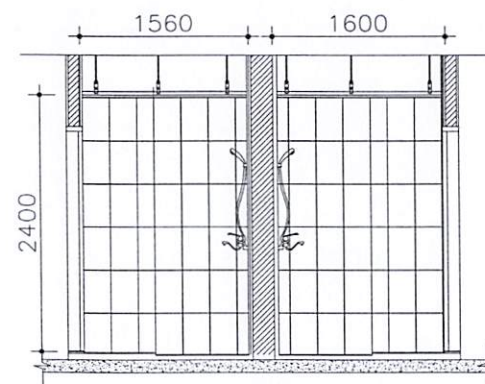


MẶT CẮT 2

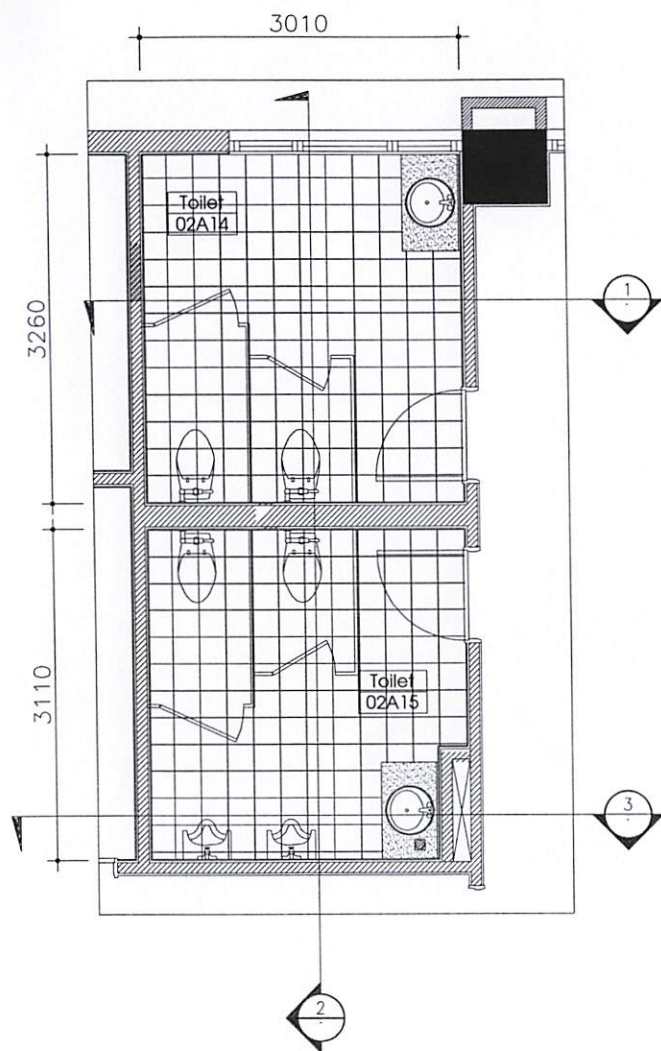


MẶT BẰNG NHÀ VỆ SINH CÔNG CỘNG PHÒNG 02A14 & 02A15 LẦU 2

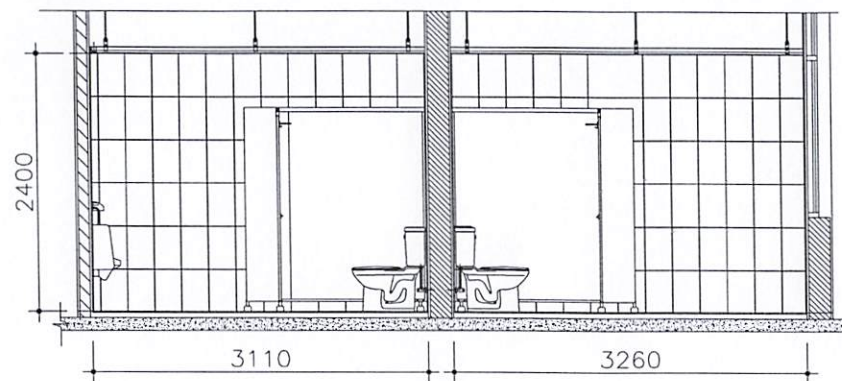

MẶT CẮT 2

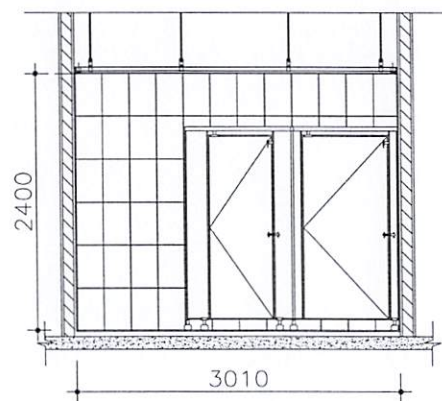

MẶT CẮT 1

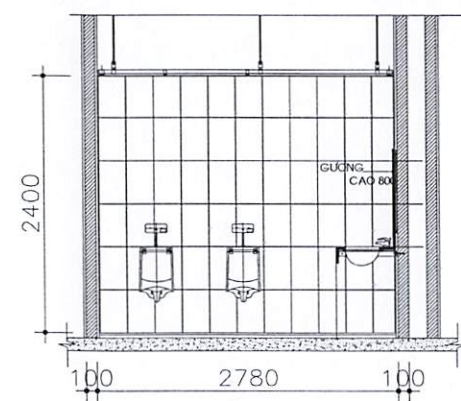

MẶT CẮT 3

BỆNH VIỆN ĐẠI HỌC Y DƯỢC
TP.HCM

215 HỒNG BÀNG, PHƯỜNG 11, QUẬN 5, TP.HCM

DUYỆT

ĐƠN VỊ SỬ DỤNG

ĐƠN VỊ THỰC HIỆN

THIẾT KẾ

KS. LẠI HẢI ĐĂNG

VẼ

KS. NGUYỄN MẠI LINH

TÊN BẢN VẼ

CHI TIẾT NHÀ VỆ SINH CÔNG CỘNG
PHÒNG 02A14 & 02A15 LẦU 2

BẢN VẼ SỐ

CR-06


TỈ LỆ

HỢP ĐỒNG SỐ


LOẠI THIẾT KẾ

THIẾT KẾ THI CÔNG


HOÀN THÀNH

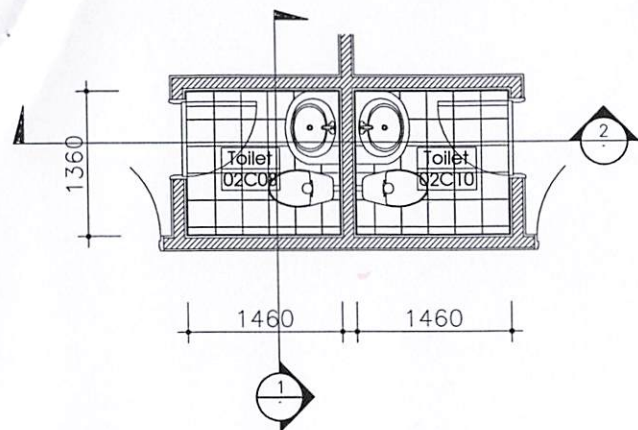


MẶT BẰNG NHÀ VỆ SINH NHÂN VIÊN PHÒNG 02C08 & 02 C10 LẦU 2

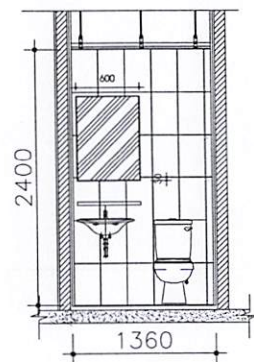


MẶT CẮT 1

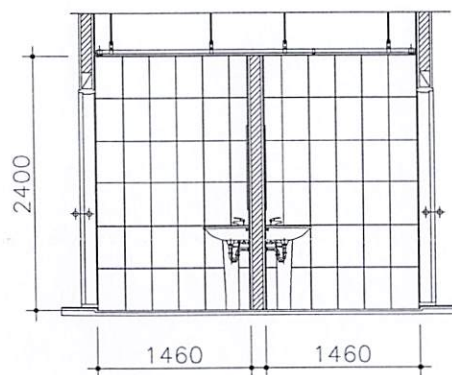


MẶT CẮT 2

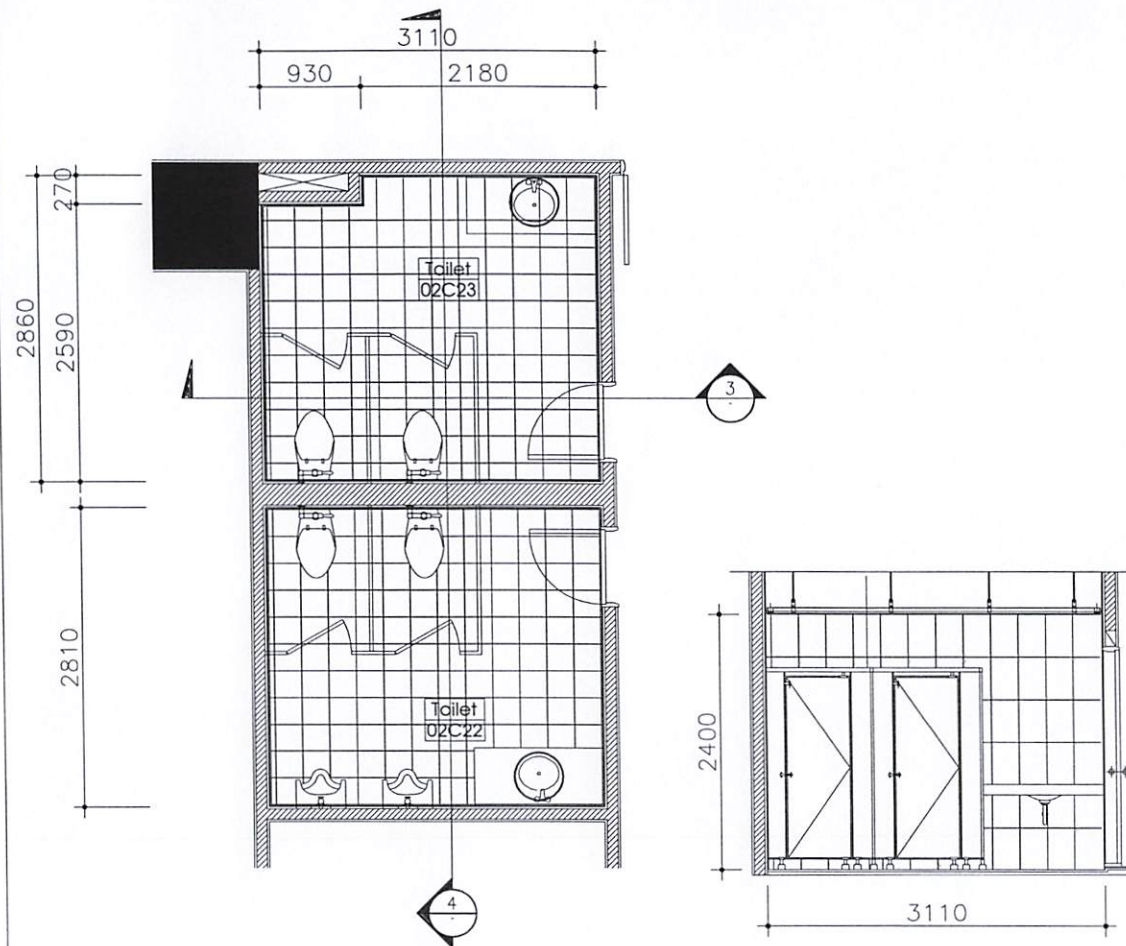

MẶT BẰNG NHÀ VỆ SINH NHÂN VIÊN PHÒNG 02C22 & 02C23 LẦU 2

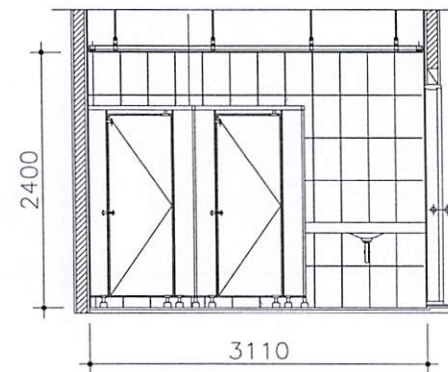

MẶT CẮT 3

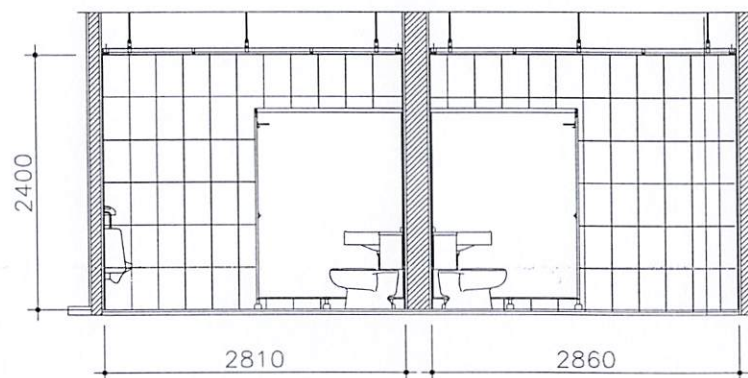

MẶT CẮT 4

BỆNH VIỆN ĐẠI HỌC Y DƯỢC
TP.HCM

215 HỒNG BÀNG, PHƯỜNG 11, QUẬN 5, TP.HCM

DUYỆT

ĐƠN VỊ SỬ DỤNG

ĐƠN VỊ THỰC HIỆN

THIẾT KẾ

KS. LẠI HẢI ĐĂNG

VẼ

KS. NGUYỄN MẠI LINH

TÊN BẢN VẼ

CHI TIẾT NHÀ VỆ SINH NHÂN VIÊN
PHÒNG 02C08, 02C10, 02C22 & 02C23 LẦU 2

BẢN VẼ SỐ

CR-07


TỈ LỆ

HỢP ĐỒNG SỐ


LOẠI THIẾT KẾ

THIẾT KẾ THI CÔNG


HOÀN THÀNH

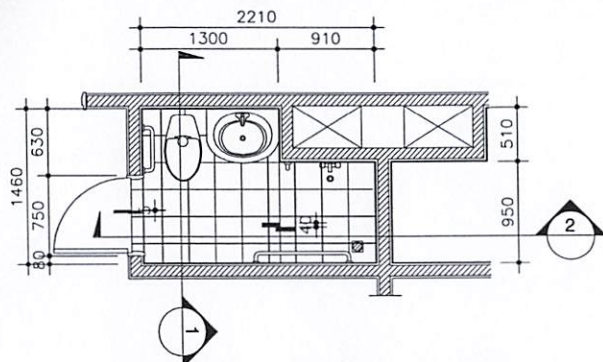


MẶT BẰNG NHÀ VỆ SINH PHÒNG BỆNH 4 GIƯỜNG
(C04,C06,C14,C16,C18,D8,D10,D12,D14,D24,D26)

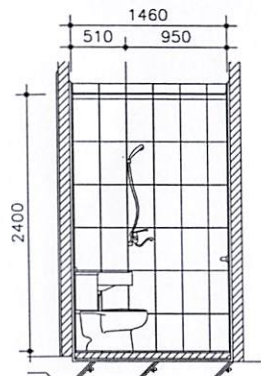


MẶT CẮT 1

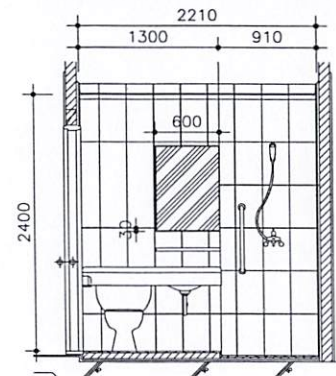


MẶT CẮT 2

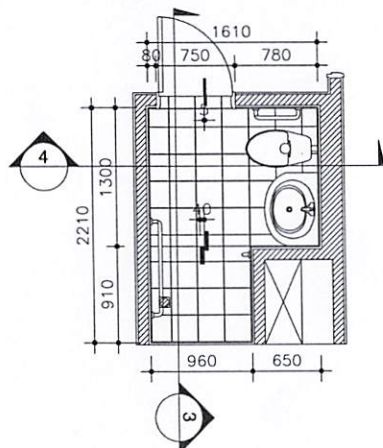


MẶT BẰNG NHÀ VỆ SINH PHÒNG BỆNH 4 GIƯỜNG
(C02)

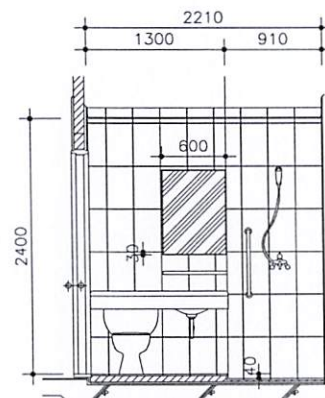


MẶT CẮT 3

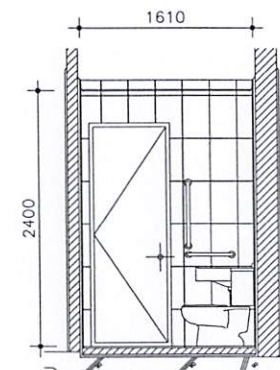


MẶT CẮT 4

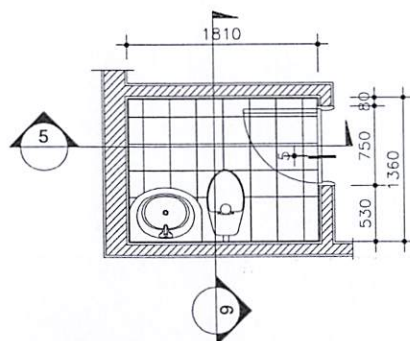

MẶT BẰNG VỆ SINH PHÒNG BỆNH 6 GIƯỜNG
(07C06, 14D09)

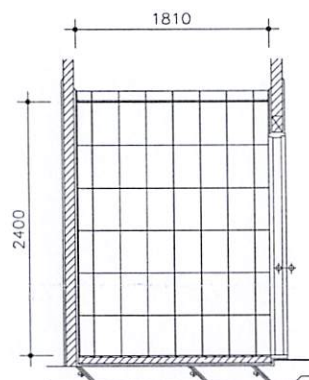

MẶT CẮT 5

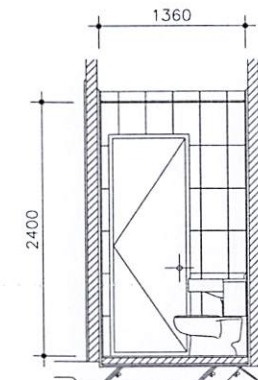

MẶT CẮT 6

GHI CHÚ: Sửa chữa ron gạch ốp tường chiều cao là 1200mm

BỆNH VIỆN ĐẠI HỌC Y DƯỢC
TP.HCM

215 HỒNG BÀNG, PHƯỜNG 11, QUẬN 5, TP.HCM

DUYỆT

ĐƠN VỊ SỬ DỤNG

ĐƠN VỊ THỰC HIỆN

THIẾT KẾ

KS. LẠI HẢI ĐĂNG

VẼ

KS. NGUYỄN MẠI LINH

TÊN BẢN VẼ

CHI TIẾT NHÀ VỆ SINH PHÒNG BỆNH
4 GIƯỜNG, 6 GIƯỜNG TỪ LẦU 7 ĐẾN LẦU 14

BẢN VẼ SỐ

CR-08


TỈ LỆ

HỢP ĐỒNG SỐ


LOẠI THIẾT KẾ

THIẾT KẾ THI CÔNG


HOÀN THÀNH

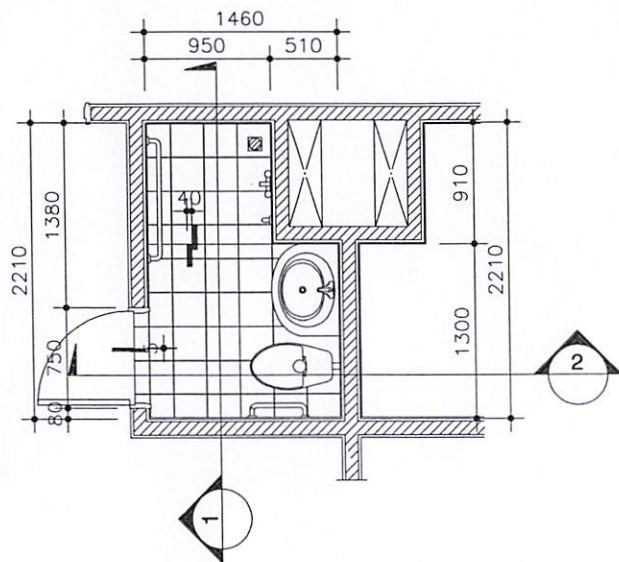


MẶT BẰNG NHÀ VỆ SINH PHÒNG BỆNH 1 GIƯỜNG , 2 GIƯỜNG
(B02,B08,C08,C10,C12,C20,C22,C24,C26,D02,D04,D06,D16,D18,D20,D22)

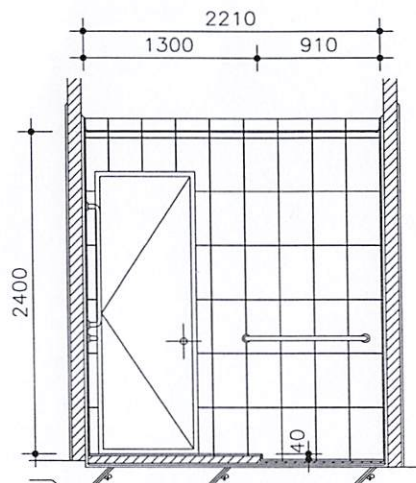


MẶT CẮT 1

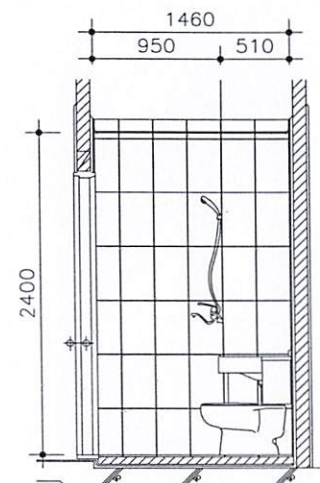


MẶT CẮT 2

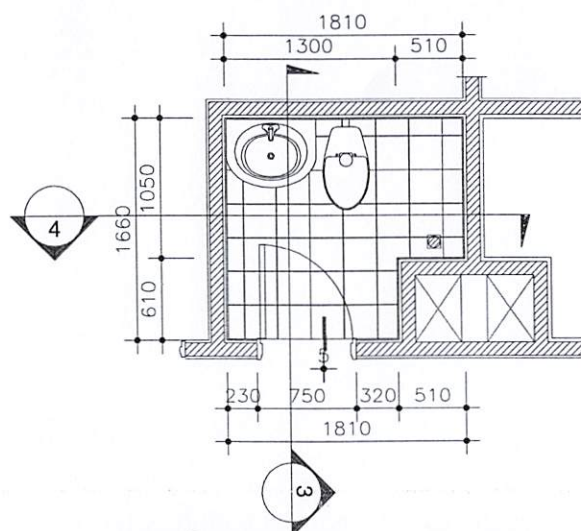

MẶT BẰNG VỆ SINH PHÒNG NHÂN VIÊN
(B04,B06)

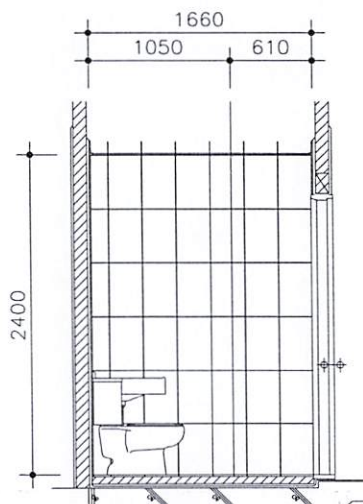

MẶT CẮT 3

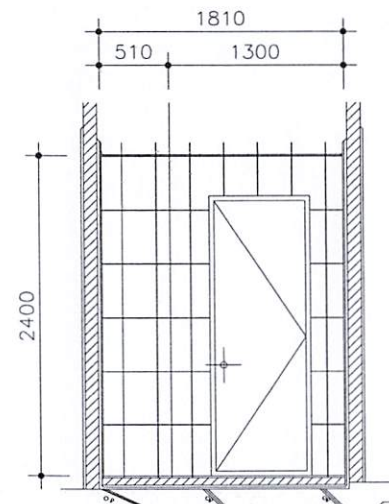

MẶT CẮT 4

GHI CHÚ: Sửa chữa ron gạch ốp tường chiều cao là 1200mm

BỆNH VIỆN ĐẠI HỌC Y DƯỢC
TP.HCM

215 HỒNG BÀNG, PHƯỜNG 11, QUẬN 5, TP.HCM

DUYỆT

ĐƠN VỊ SỬ DỤNG

ĐƠN VỊ THỰC HIỆN

THIẾT KẾ

KS. LẠI HẢI ĐĂNG

VẼ

KS. NGUYỄN MẠI LINH

TÊN BẢN VẼ
CHI TIẾT NHÀ VỆ SINH PHÒNG BỆNH
1 GIƯỜNG, 2 GIƯỜNG, NHÂN VIÊN
TỪ LẦU 7 ĐẾN LẦU 14


BẢN VẼ SỐ **CR-09**

TỈ LỆ


HỢP ĐỒNG SỐ

LOẠI THIẾT KẾ **THIẾT KẾ THI CÔNG**


HOÀN THÀNH

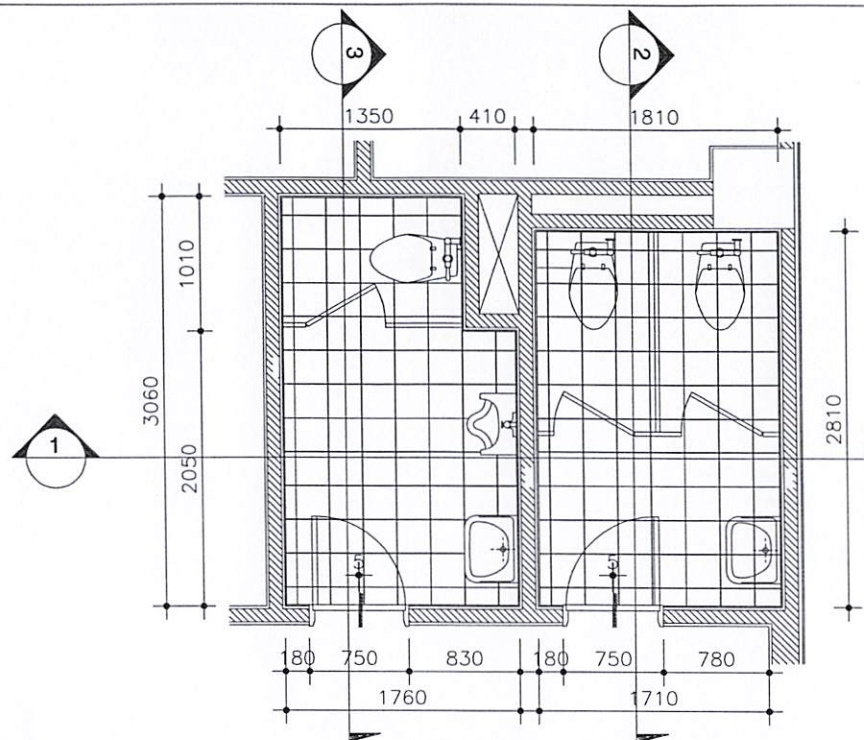


MẶT BẰNG NHÀ VỆ SINH CÔNG CỘNG
(B13, B14, B36, B37)

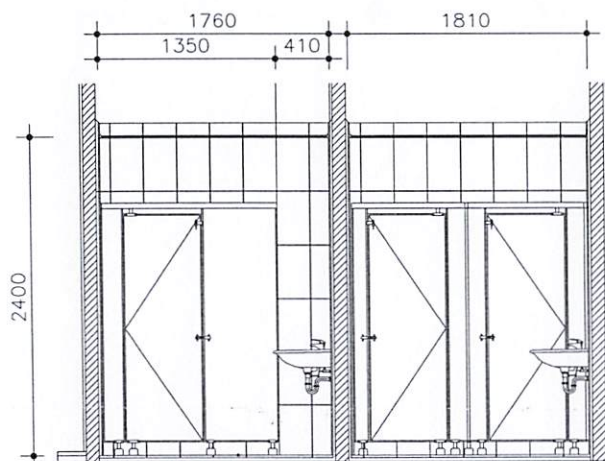

MẶT CẮT 1

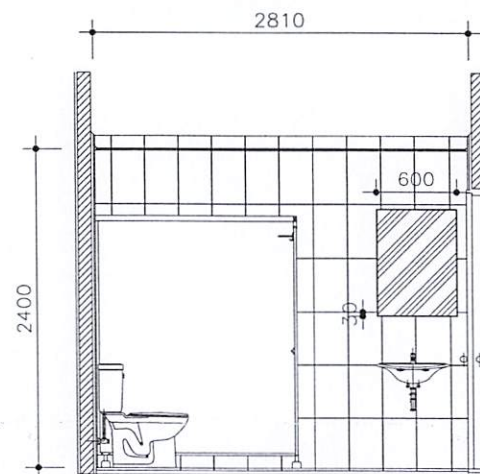

MẶT CẮT 2

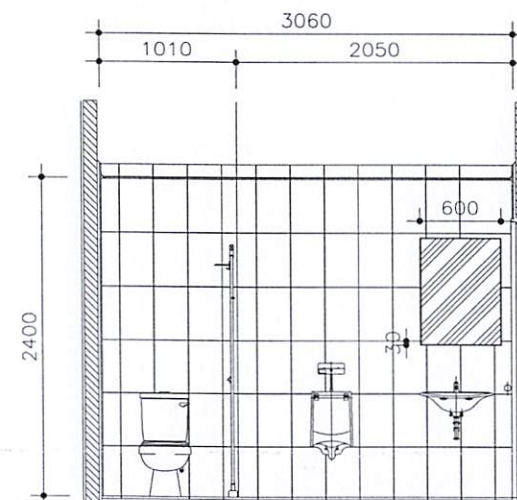

MẶT CẮT 3

GHI CHÚ: Sửa chữa ron gạch ốp tường chiều cao là 1200mm

BỆNH VIỆN ĐẠI HỌC Y DƯỢC
TP.HCM

215 HỒNG BÀNG, PHƯỜNG 11, QUẬN 5, TP.HCM

DUYỆT

ĐƠN VỊ SỬ DỤNG

ĐƠN VỊ THỰC HIỆN

THIẾT KẾ

KS. LẠI HẢI ĐĂNG

VẼ

(Signature)

KS. NGUYỄN MAI LINH

TÊN BẢN VẼ

CHI TIẾT NHÀ VỆ SINH CÔNG CỘNG
TỪ LẦU 7 ĐẾN LẦU 14

BẢN VẼ SỐ

CR-10

TỈ LỆ

HỢP ĐỒNG SỐ

LOẠI THIẾT KẾ

THIẾT KẾ THI CÔNG

HOÀN THÀNH

DUYỆT

ĐƠN VỊ SỬ DỤNG

ĐƠN VỊ THỰC HIỆN

THIẾT KẾ

KS. LẠI HẢI ĐĂNG

VẼ



KS. NGUYỄN MAI LINH

TÊN BẢN VẼ

MẶT BẰNG SƠN NƯỚC TẦNG HẦM 2

BẢN VẼ SỐ

SN-01


TỈ LỆ

HỢP ĐỒNG SỐ

LOẠI THIẾT KẾ

THIẾT KẾ THI CÔNG

HOÀN THÀNH

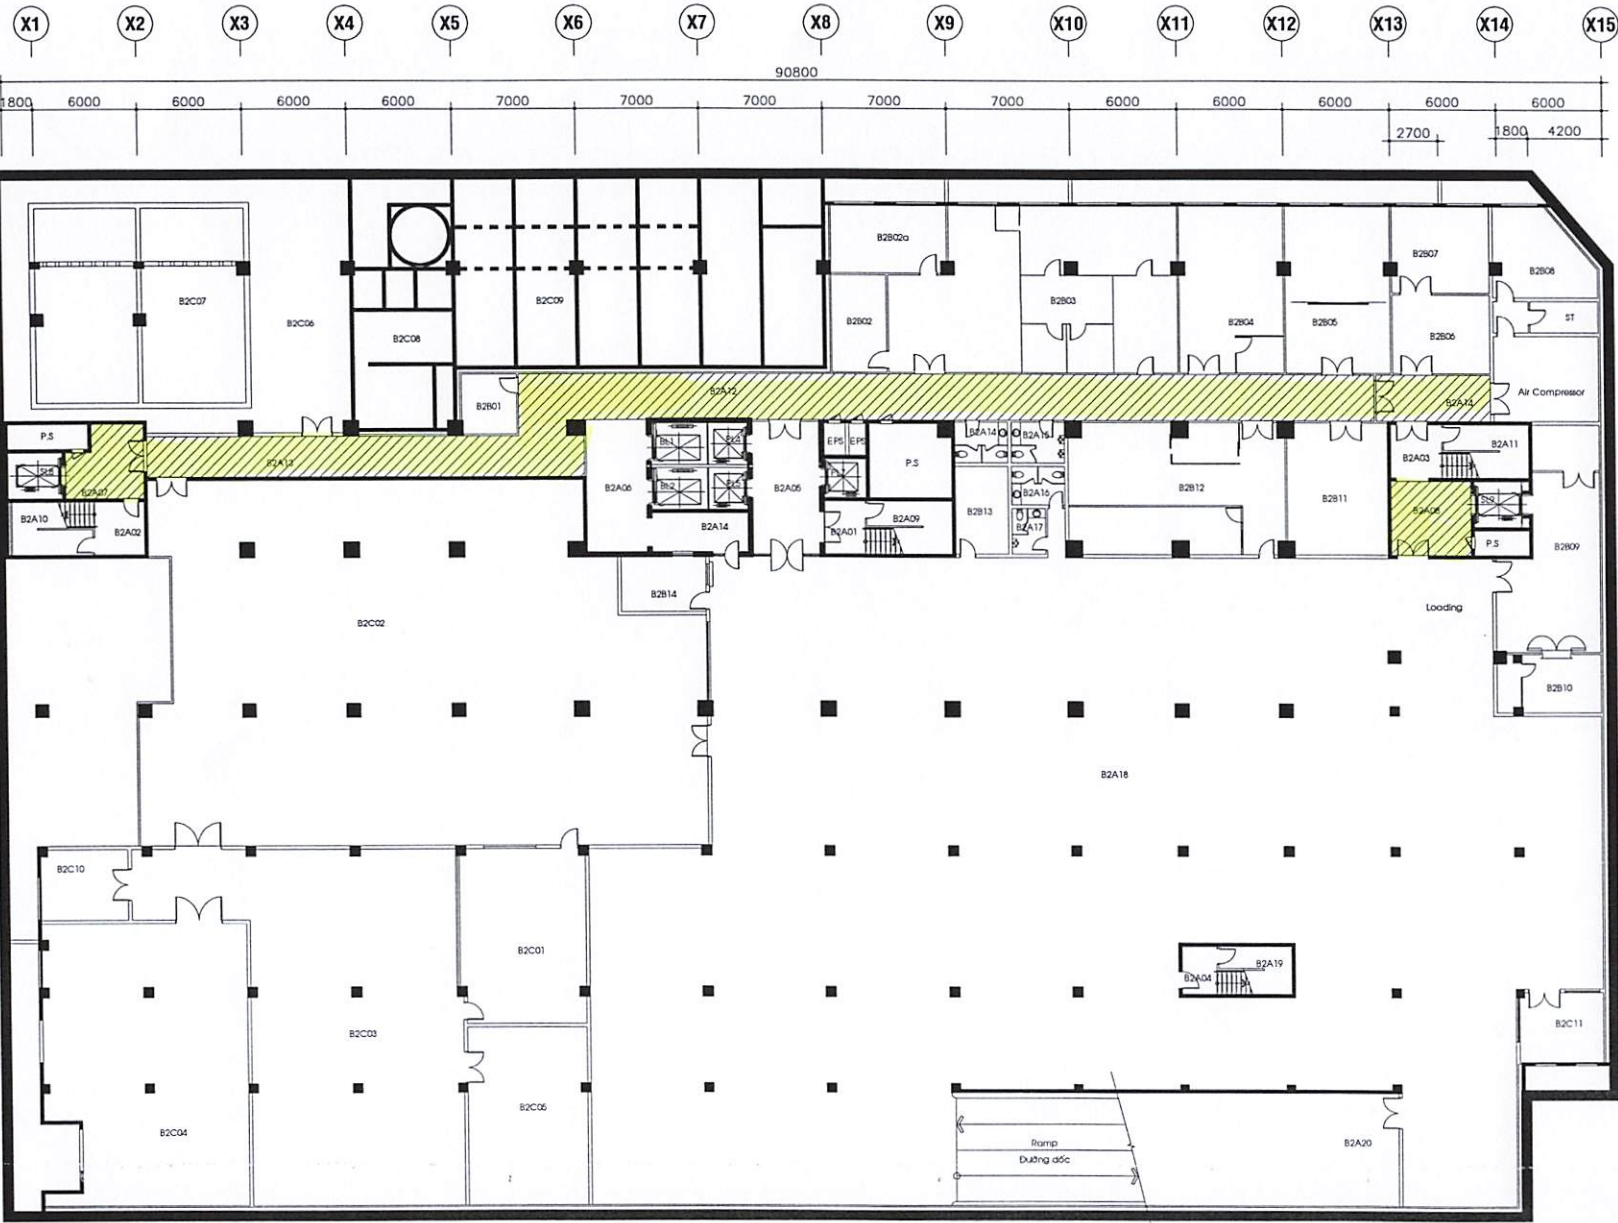

MẶT BẰNG SƠN NƯỚC TẦNG HẦM 2

 KHU VỰC CÁC PHÒNG SƠN NƯỚC

DUYỆT

ĐƠN VỊ SỬ DỤNG

ĐƠN VỊ THỰC HIỆN

THIẾT KẾ

KS. LẠI HẢI ĐĂNG

VẼ

OL

KS. NGUYỄN MAI LINH

TÊN BẢN VẼ

MẶT BẰNG SƠN NƯỚC TẦNG HẦM 1

BẢN VẼ SỐ

SN-02


TỈ LỆ

HỢP ĐỒNG SỐ

LOẠI THIẾT KẾ

THIẾT KẾ THI CÔNG


HOÀN THÀNH

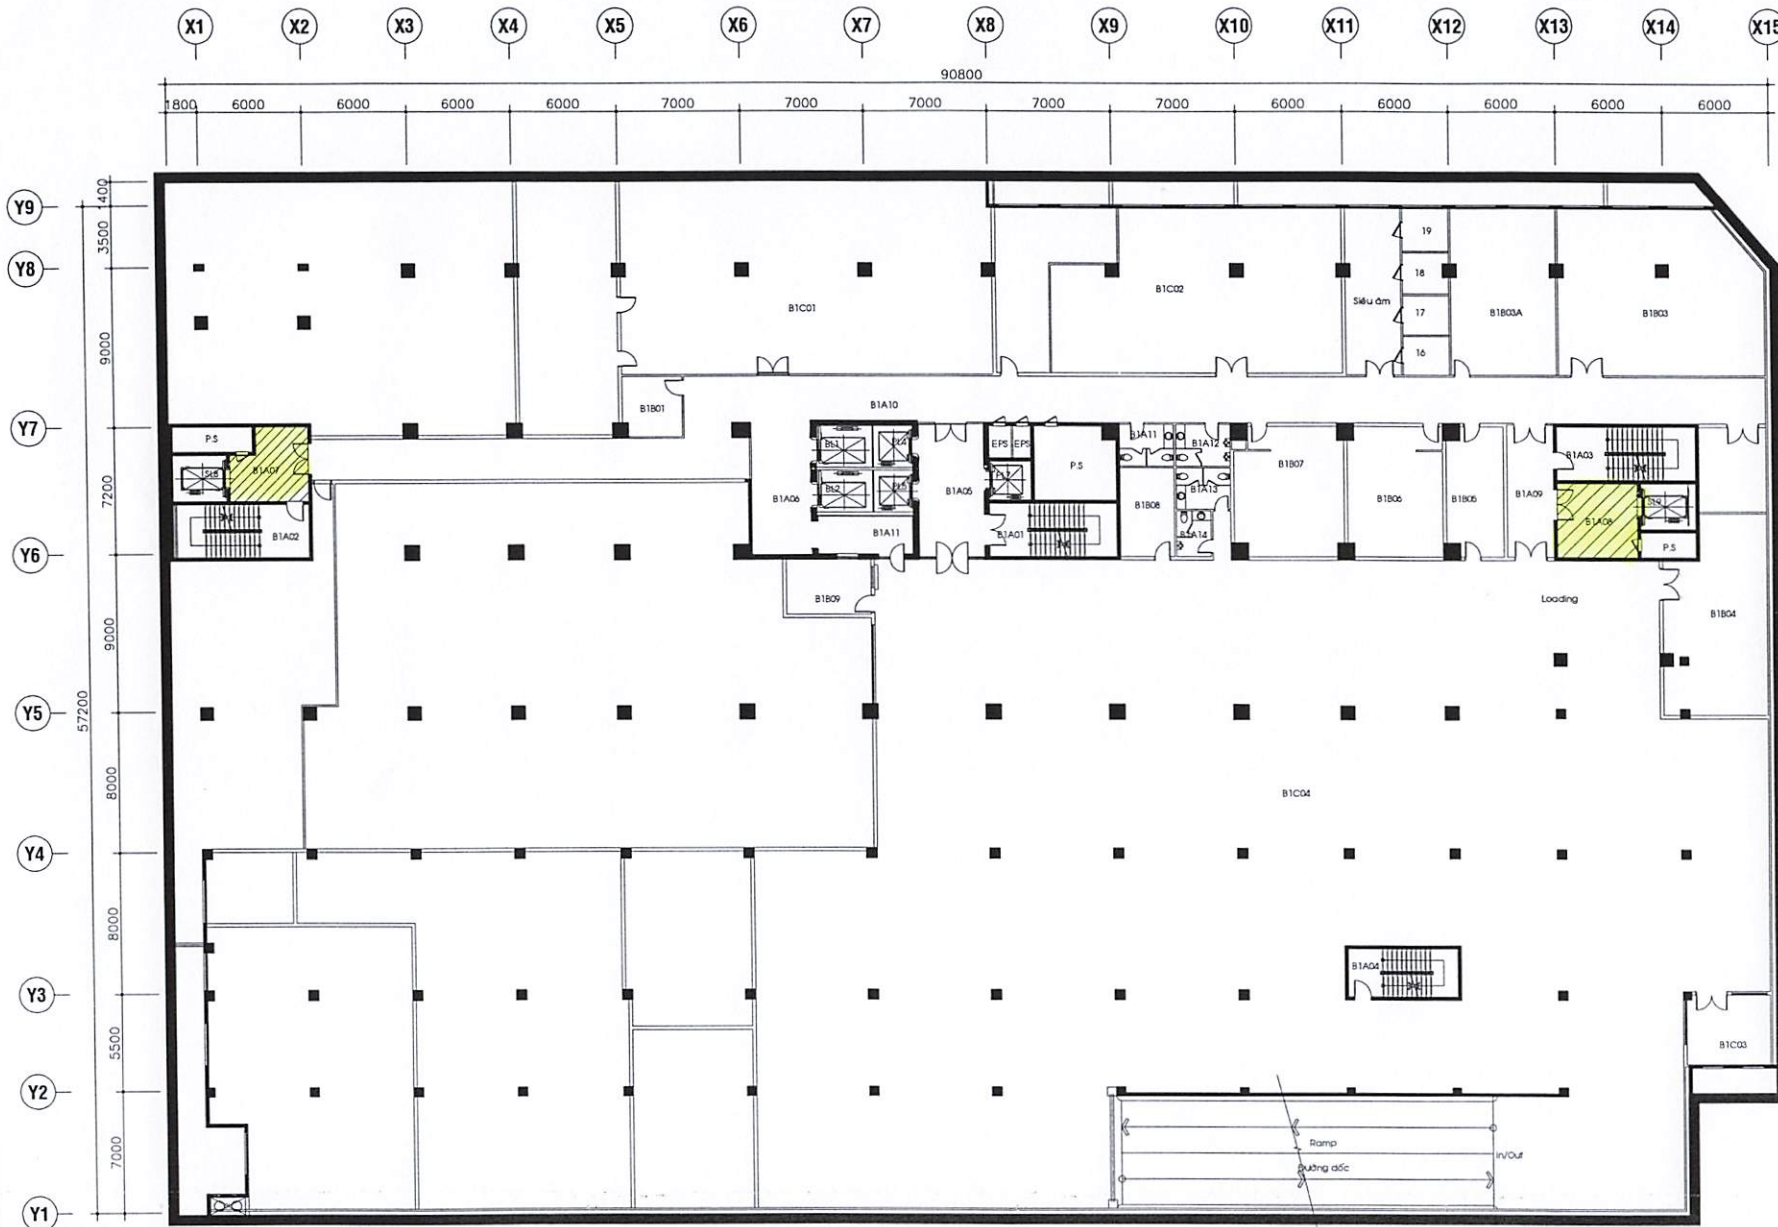

MẶT BẰNG SƠN NƯỚC TẦNG HẦM 1



KHU VỰC CÁC PHÒNG SƠN NƯỚC

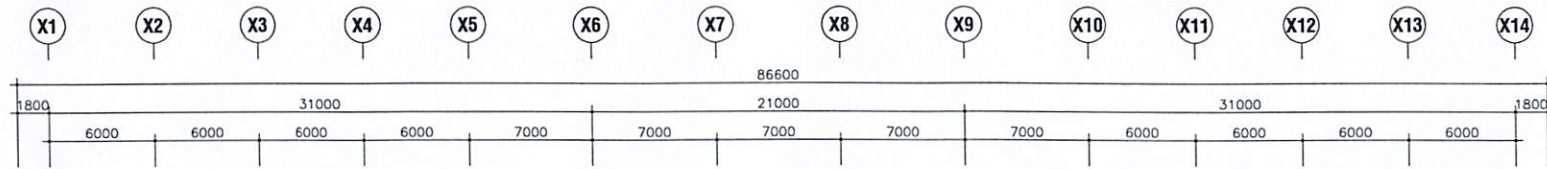

MẶT BẰNG SƠN NƯỚC TẦNG TRỆT

 KHU VỰC CÁC PHÒNG SƠN NƯỚC

BỆNH VIỆN ĐẠI HỌC Y DƯỢC TP.HCM 215 HỒNG BÀNG, PHƯỜNG 11, QUẬN 5, TP.HCM	
DUYỆT	
ĐƠN VỊ SỬ DỤNG	
ĐƠN VỊ THỰC HIỆN	
THIẾT KẾ	KS. LẠI HẢI ĐĂNG
VẼ	 KS. NGUYỄN MAI LINH
TÊN BẢN VẼ MẶT BẰNG SƠN NƯỚC TẦNG TRỆT	
BẢN VẼ SỐ	SN-03
TỈ LỆ	
HỢP ĐỒNG SỐ	
LOẠI THIẾT KẾ	THIẾT KẾ THI CÔNG
HOÀN THÀNH	

DUYỆT

ĐƠN VỊ SỬ DỤNG

ĐƠN VỊ THỰC HIỆN

THIẾT KẾ

KS. LẠI HẢI ĐĂNG

VẼ

KS. NGUYỄN MAI LINH

TÊN BẢN VẼ

MẶT BẰNG SƠN NƯỚC LẦU 1

BẢN VẼ SỐ

SN-04

TỈ LỆ

HỢP ĐỒNG SỐ

LOẠI THIẾT KẾ

THIẾT KẾ THI CÔNG

HOÀN THÀNH



MẶT BẰNG SƠN NƯỚC LẦU 1

 KHU VỰC CÁC PHÒNG SƠN NƯỚC

DUYỆT

ĐƠN VỊ SỬ DỤNG

ĐƠN VỊ THỰC HIỆN

THIẾT KẾ

KS. LẠI HẢI ĐĂNG

VẼ

KS. NGUYỄN MAI LINH

TÊN BẢN VẼ

MẶT BẰNG SƠN NƯỚC LẦU 2

BẢN VẼ SỐ

SN-05


TỈ LỆ

HỢP ĐỒNG SỐ

LOẠI THIẾT KẾ

THIẾT KẾ THI CÔNG

HOÀN THÀNH

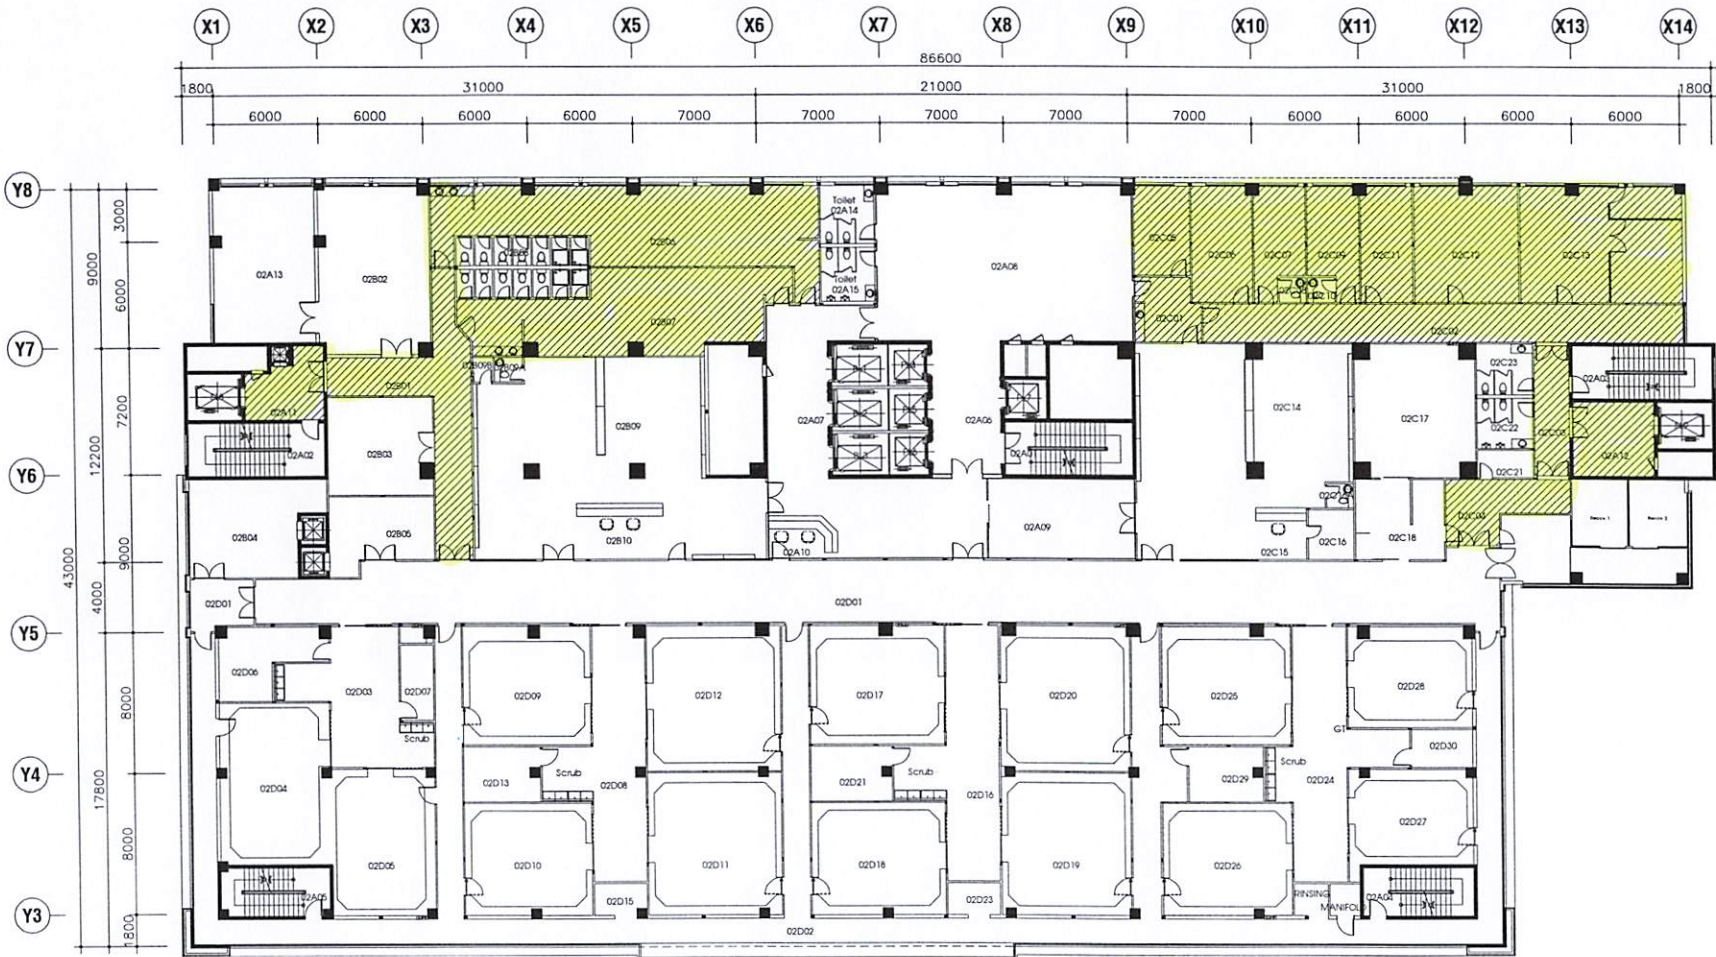

MẶT BẰNG SƠN NƯỚC LẦU 2



KHU VỰC CÁC PHÒNG SƠN NƯỚC

DUYỆT

ĐƠN VỊ SỬ DỤNG

ĐƠN VỊ THỰC HIỆN

THIẾT KẾ

KS. LẠI HẢI ĐĂNG

VẼ

KS. NGUYỄN MAI LINH

TÊN BẢN VẼ

MẶT BẰNG SƠN NƯỚC LẦU 3

BẢN VẼ SỐ

SN-06


TỈ LỆ

HỢP ĐỒNG SỐ

LOẠI THIẾT KẾ

THIẾT KẾ THI CÔNG

HOÀN THÀNH

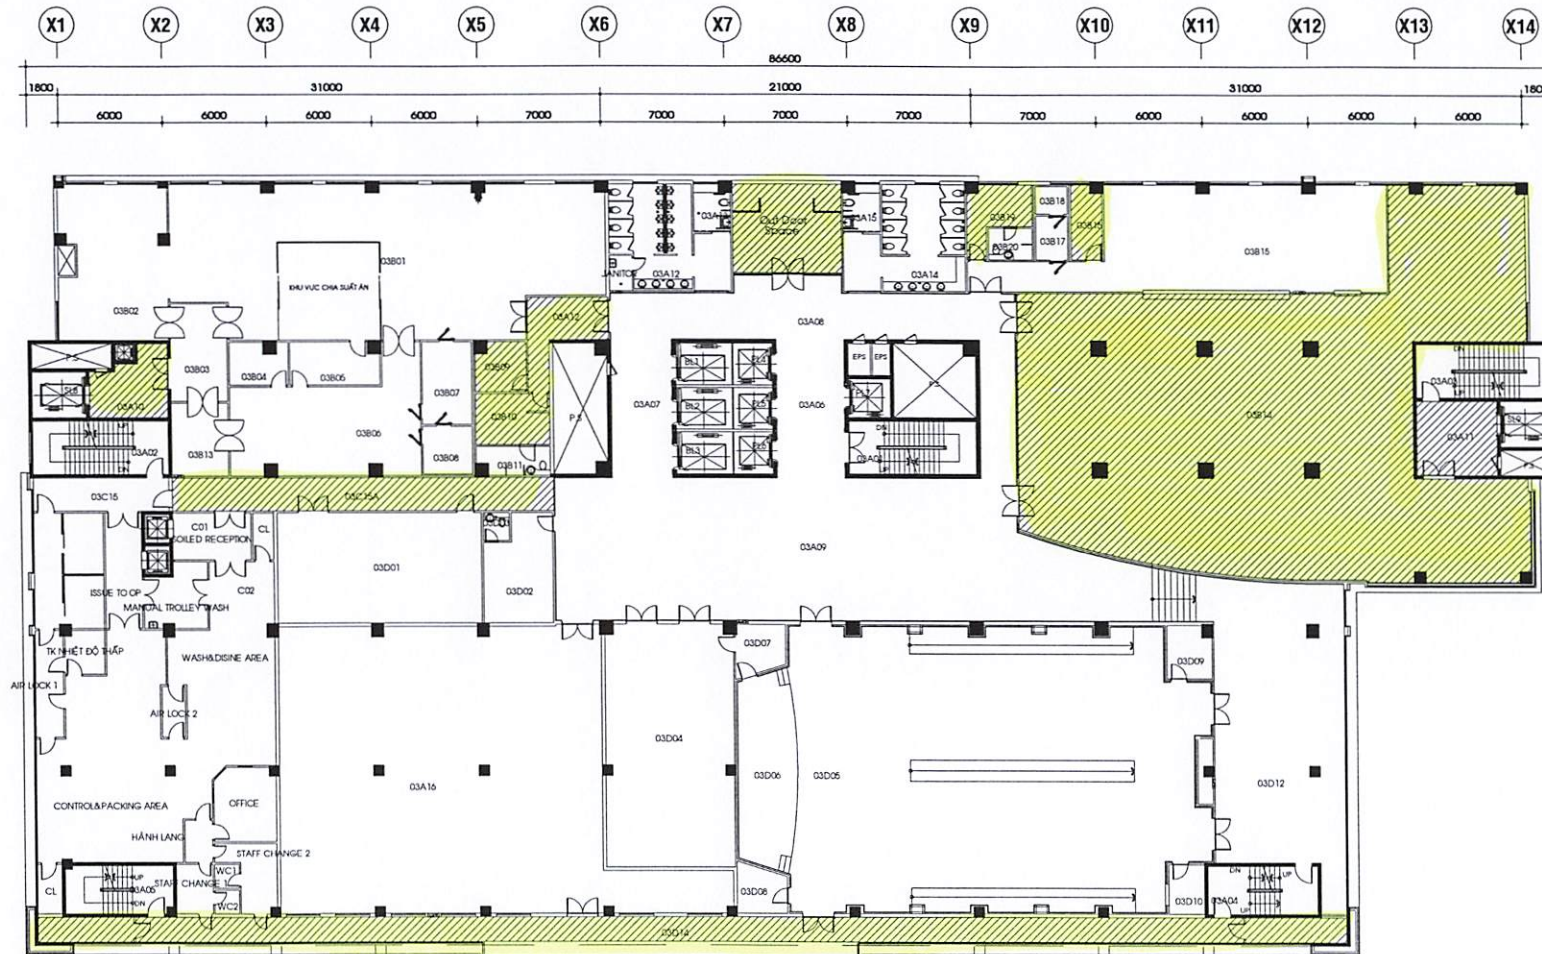

MẶT BẰNG SƠN NƯỚC LẦU 3

 KHU VỰC CÁC PHÒNG SƠN NƯỚC

DUYỆT

ĐƠN VỊ SỬ DỤNG

ĐƠN VỊ THỰC HIỆN

THIẾT KẾ

KS. LẠI HẢI ĐĂNG

VẼ

KS. NGUYỄN MAI LINH

TÊN BẢN VẼ

MẶT BẰNG SƠN NƯỚC
LẦU 5 & LẦU 6

BẢN VẼ SỐ

SN-07

TỈ LỆ

HỢP ĐỒNG SỐ


LOẠI THIẾT KẾ

THIẾT KẾ THI CÔNG

HOÀN THÀNH




MẶT BẰNG SƠN NƯỚC LẦU 5

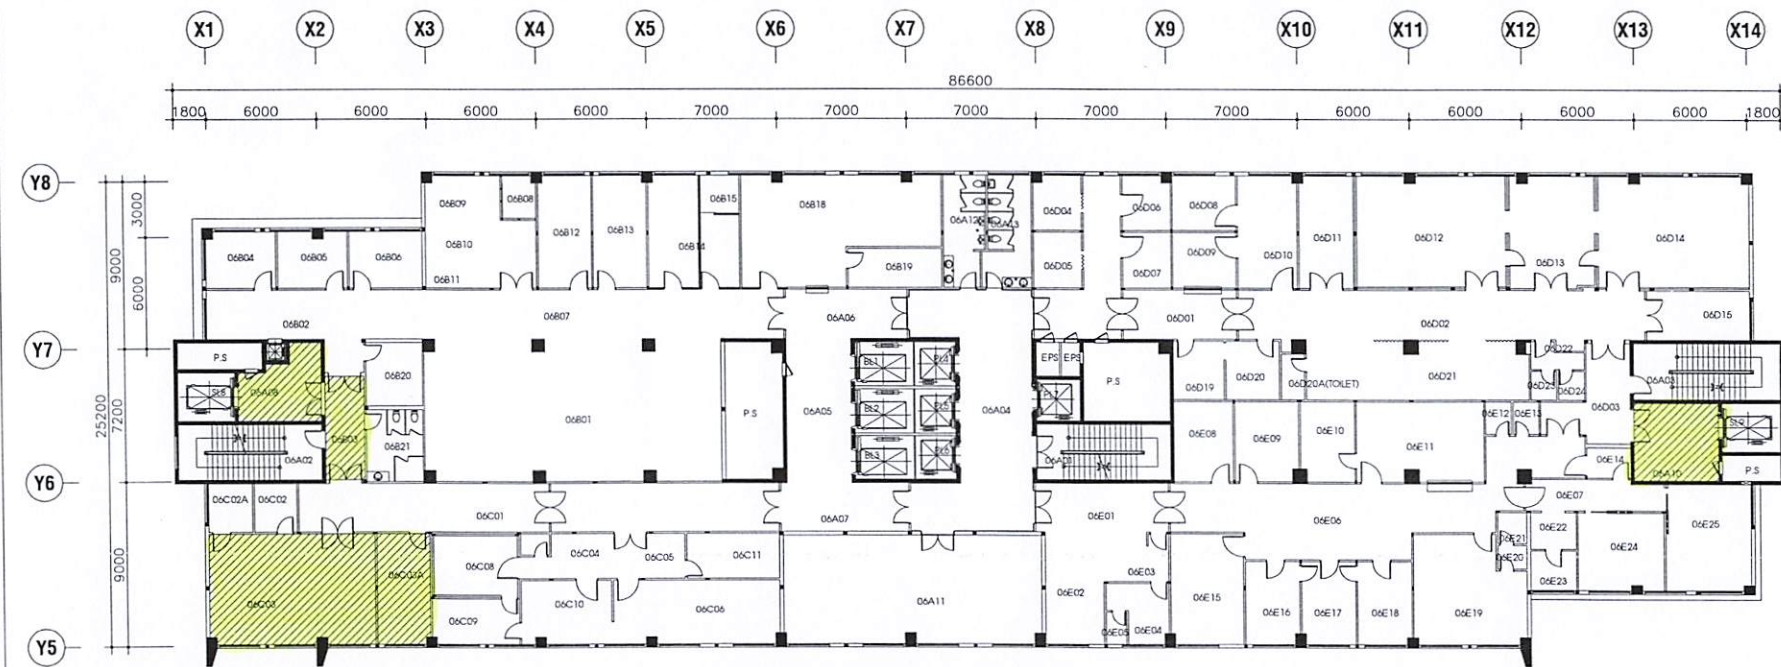

MẶT BẰNG SƠN NƯỚC LẦU 6

 KHU VỰC CÁC PHÒNG SƠN NƯỚC

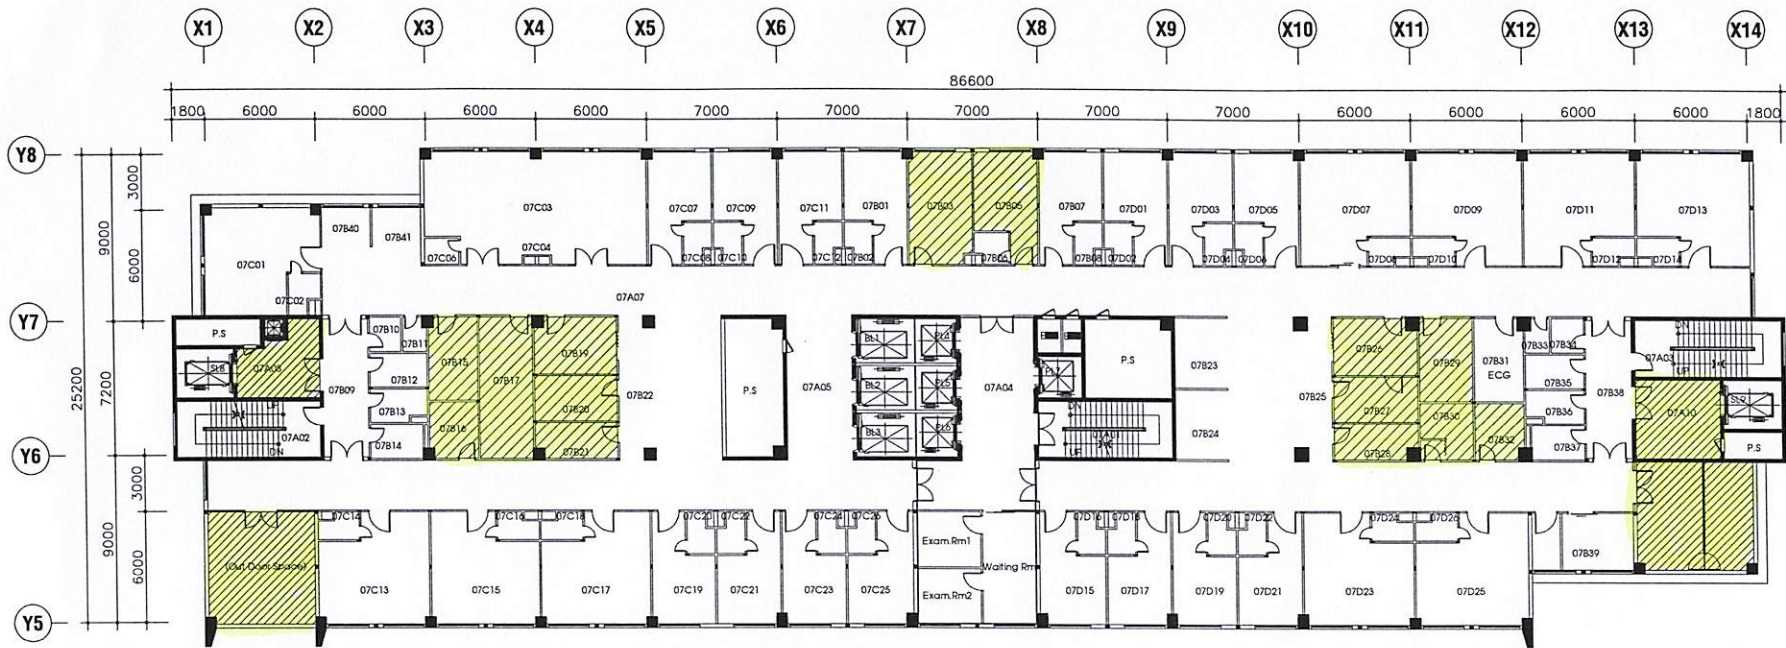

MẶT BẰNG SƠN NƯỚC LẦU 7



MẶT BẰNG LẦU 8

KHU VỰC CÁC PHÒNG SƠN NƯỚC

BỆNH VIỆN ĐẠI HỌC Y DƯỢC
TP.HCM

215 HỒNG BÀNG, PHƯỜNG 11, QUẬN 5, TP.HCM

DUYỆT

ĐƠN VỊ SỬ DỤNG

ĐƠN VỊ THỰC HIỆN

THIẾT KẾ

KS. LẠI HẢI ĐĂNG

VẼ

KS. NGUYỄN MAI LINH

TÊN BẢN VẼ

MẶT BẰNG SƠN NƯỚC
LẦU 7 & LẦU 8

BẢN VẼ SỐ

SN-08

TỈ LỆ

HỢP ĐỒNG SỐ

LOẠI THIẾT KẾ

THIẾT KẾ THI CÔNG

HOÀN THÀNH

DUYỆT

ĐƠN VỊ SỬ DỤNG

ĐƠN VỊ THỰC HIỆN

THIẾT KẾ

KS. LẠI HẢI ĐĂNG

VẼ

KS. NGUYỄN MAI LINH

TÊN BẢN VẼ

MẶT BẰNG SƠN NƯỚC
LẦU 9 & LẦU 10

BẢN VẼ SỐ

SN-09

TỈ LỆ

HỢP ĐỒNG SỐ

LOẠI THIẾT KẾ

THIẾT KẾ THI CÔNG

HOÀN THÀNH



MẶT BẰNG LẦU 9



MẶT BẰNG LẦU 10

 KHU VỰC CÁC PHÒNG SƠN NƯỚC

DUYỆT

ĐƠN VỊ SỬ DỤNG

ĐƠN VỊ THỰC HIỆN

THIẾT KẾ

KS. LẠI HẢI ĐĂNG

VẼ

Qu

KS. NGUYỄN MAI LINH

TÊN BẢN VẼ

MẶT BẰNG SƠN NƯỚC
LẦU 11 & LẦU 12

BẢN VẼ SỐ

SN-10

TỈ LỆ

HỢP ĐỒNG SỐ


LOẠI THIẾT KẾ

THIẾT KẾ THI CÔNG

HOÀN THÀNH



MẶT BẰNG LẦU 11

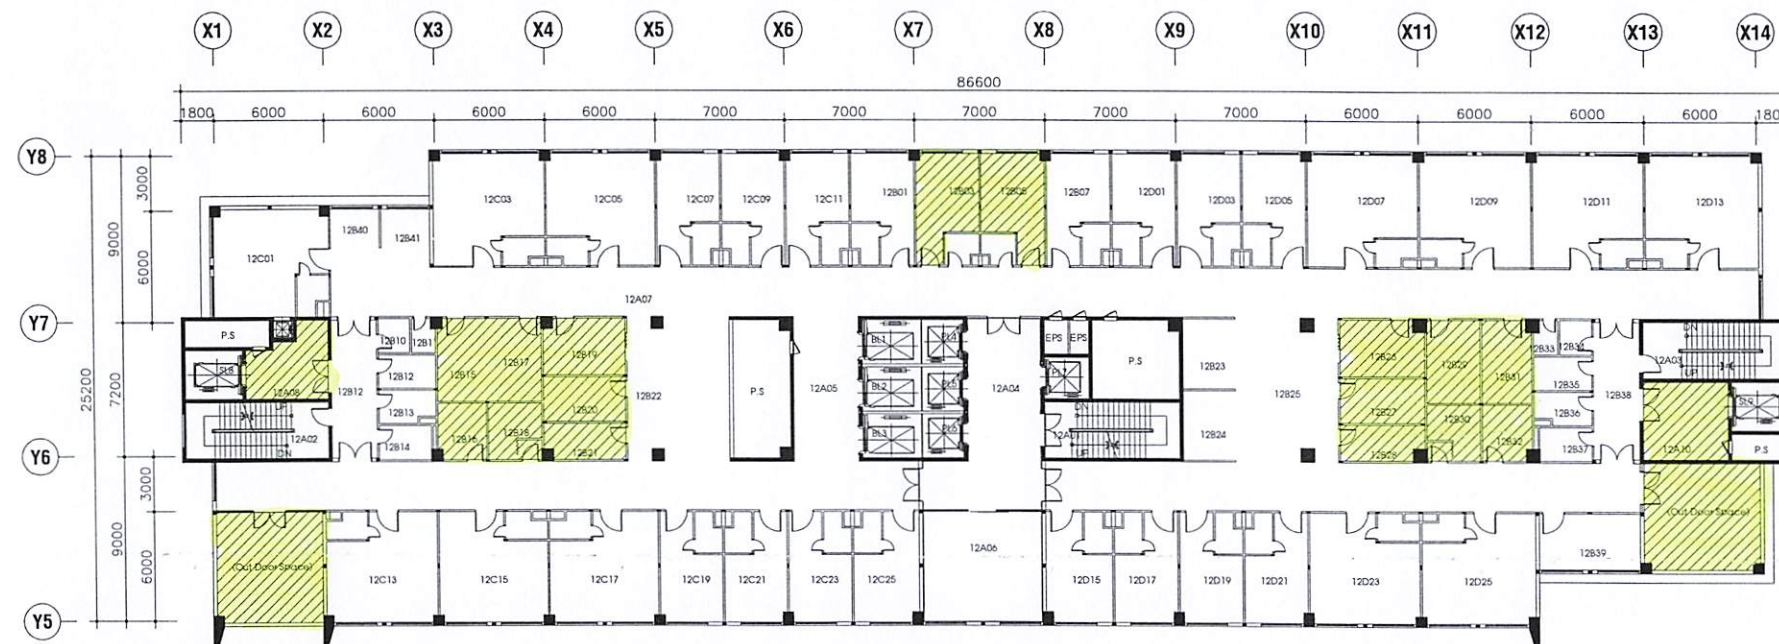

MẶT BẰNG LẦU 12

 **KHU VỰC CÁC PHÒNG SƠN NƯỚC**

DUYỆT

ĐƠN VỊ SỬ DỤNG

ĐƠN VỊ THỰC HIỆN

THIẾT KẾ

KS. LẠI HẢI ĐĂNG

VẼ

Quê

KS. NGUYỄN MAI LINH

TÊN BẢN VẼ

MẶT BẰNG SƠN NƯỚC
LẦU 13 & LẦU 14

BẢN VẼ SỐ

SN-11

TỈ LỆ

HỢP ĐỒNG SỐ

LOẠI THIẾT KẾ

THIẾT KẾ THI CÔNG


HOÀN THÀNH

MẶT BẰNG LẦU 13

MẶT BẰNG SƠN NƯỚC LẦU 14



 KHU VỰC CÁC PHÒNG SƠN NƯỚC

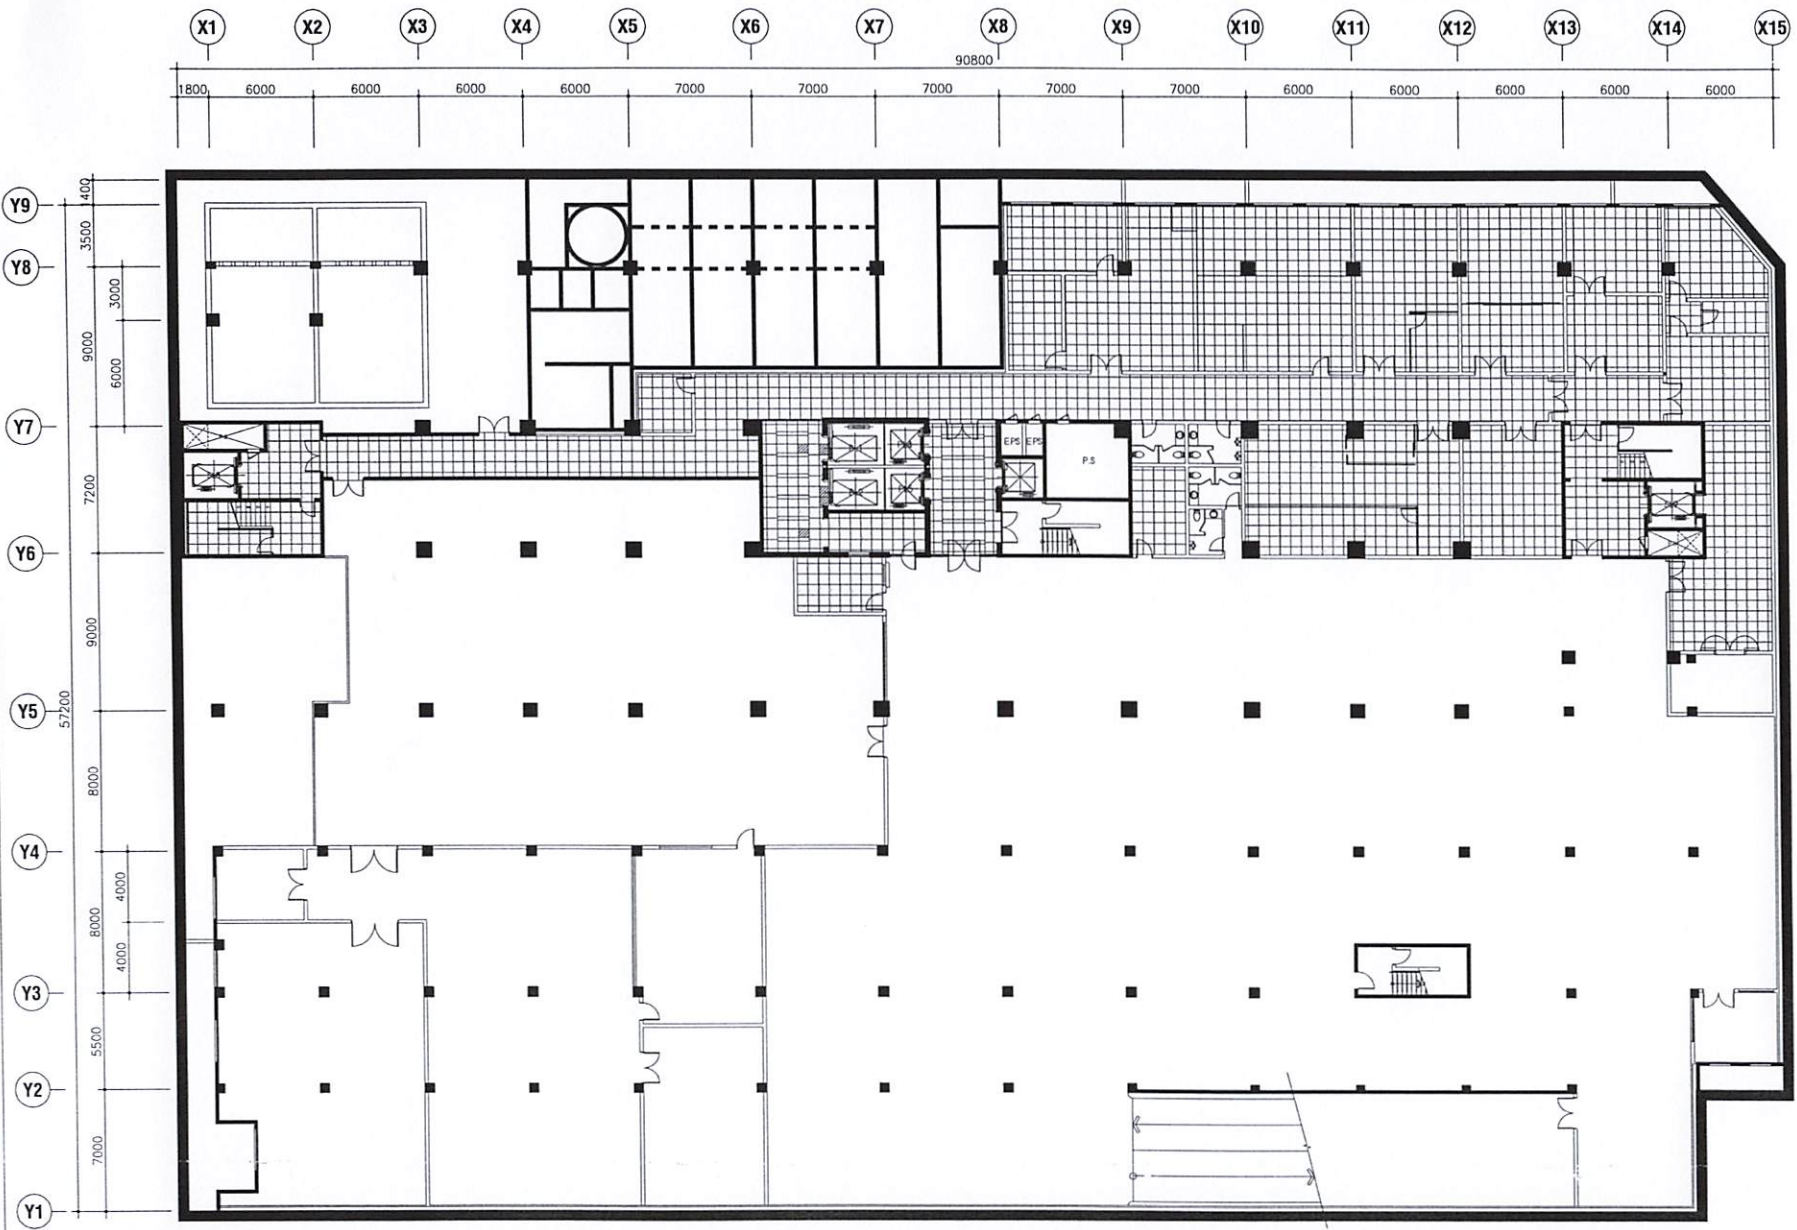

SỬA CHỮA GẠCH LÁT NỀN TẦNG HẦM 2

KHU VỰC SỬA CHỮA GẠCH LÁT NỀN

BỆNH VIỆN ĐẠI HỌC Y DƯỢC TP.HCM	
215 HỒNG BANG, PHƯỜNG 11, QUẬN 5, TP.HCM	
DUYỆT	
ĐƠN VỊ SỬ DỤNG	
ĐƠN VỊ THỰC HIỆN	
THIẾT KẾ	KS. LẠI HẢI ĐĂNG
VẼ	 KS. NGUYỄN MAI LINH
TÊN BẢN VẼ SỬA CHỮA GẠCH LÁT NỀN TẦNG HẦM 2	
BẢN VẼ SỐ	GB-01
TỈ LỆ	
HỢP ĐỒNG SỐ	
LOẠI THIẾT KẾ	THIẾT KẾ THI CÔNG
HOÀN THÀNH	


DUYỆT

ĐƠN VỊ SỬ DỤNG

ĐƠN VỊ THỰC HIỆN

THIẾT KẾ	KS. LẠI HẢI ĐĂNG
VẼ	 KS. NGUYỄN MAI LINH

TÊN BẢN VẼ SỬA CHỮA GẠCH LÁT NỀN TẦNG HẦM 1	
BẢN VẼ SỐ	GB-02
TỈ LỆ	
HỢP ĐỒNG SỐ	
LOẠI THIẾT KẾ	THIẾT KẾ THI CÔNG
HOÀN THÀNH	

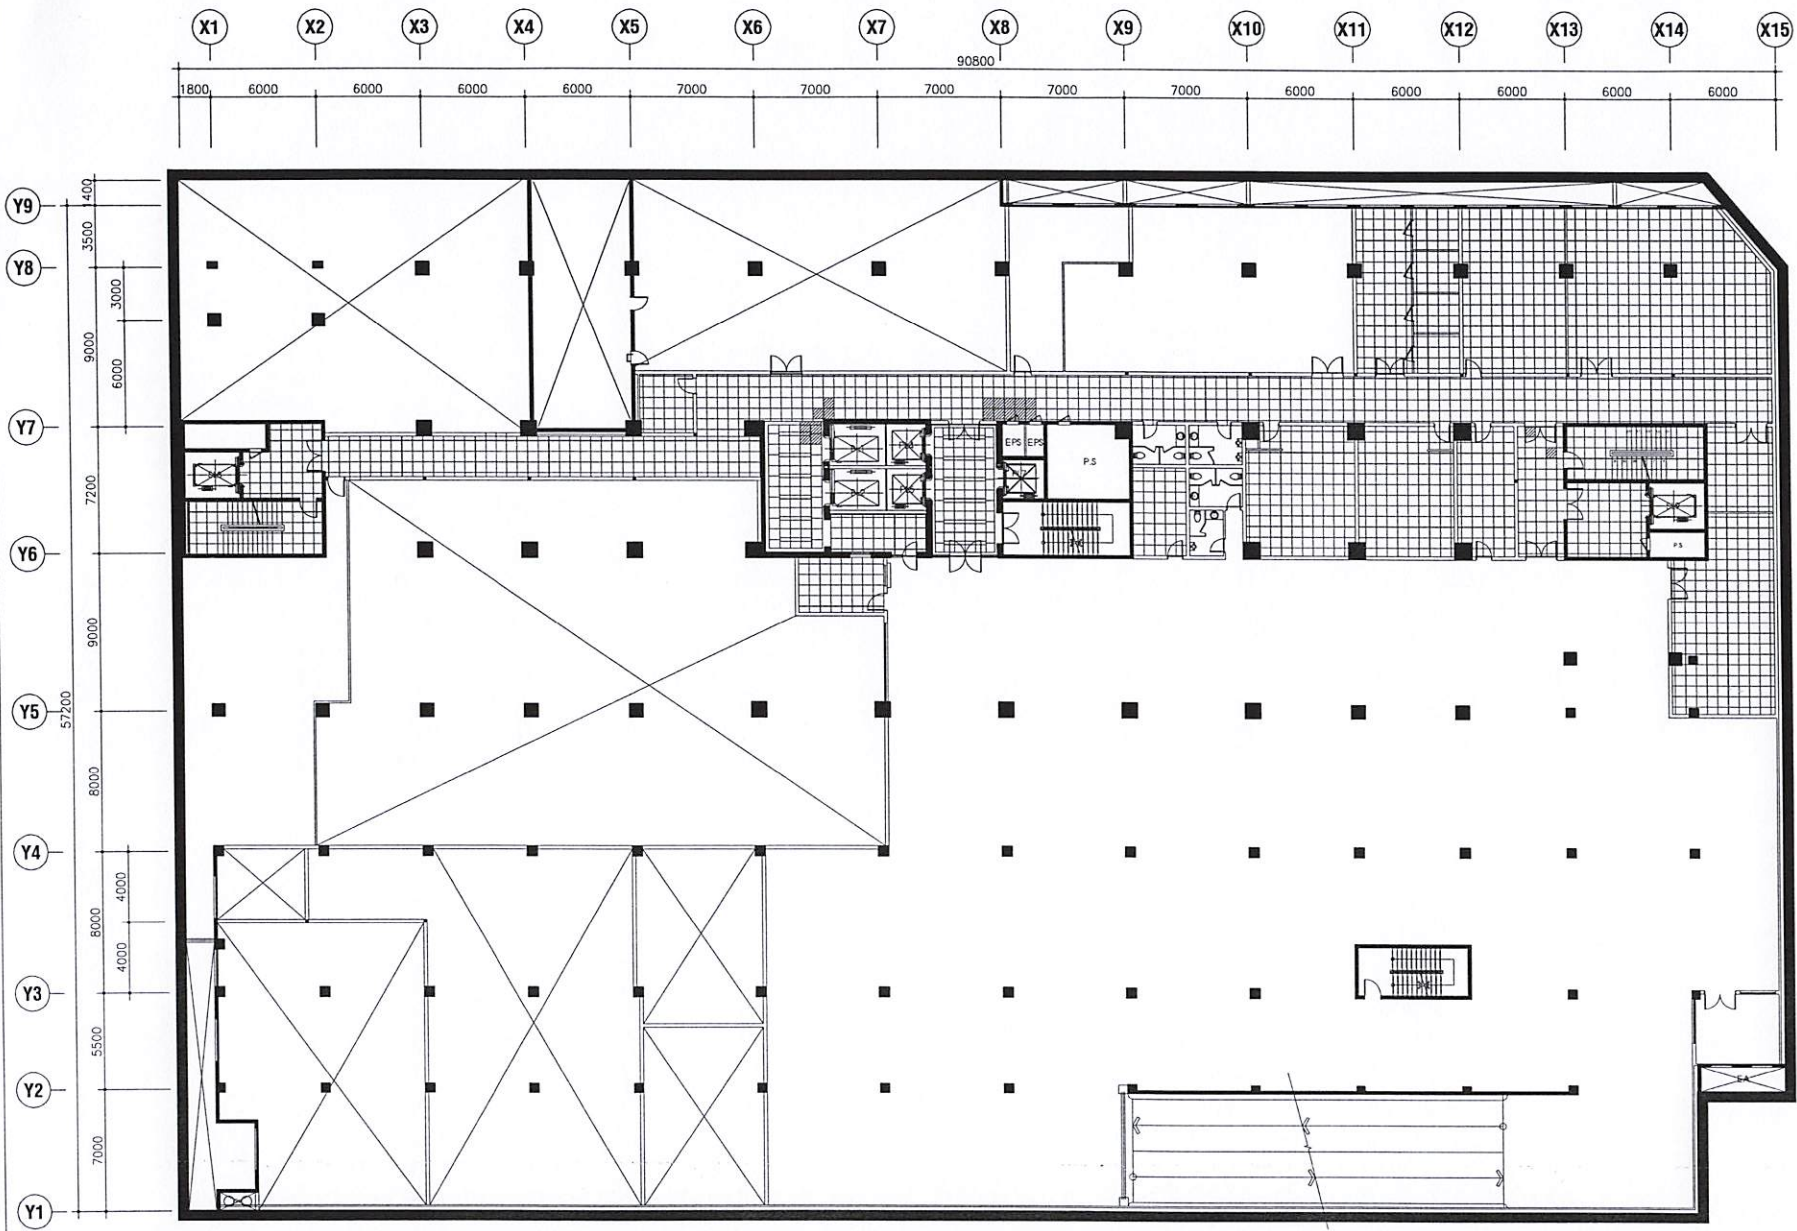

 KHU VỰC SỬA CHỮA GẠCH LÁT NỀN

SỬA CHỮA GẠCH LÁT NỀN TẦNG HẦM 1

DUYỆT

ĐƠN VỊ SỬ DỤNG

ĐƠN VỊ THỰC HIỆN

THIẾT KẾ

KS. LẠI HẢI ĐĂNG

VẼ

KS. NGUYỄN MAI LINH

TÊN BẢN VẼ
SỬA CHỮA GẠCH LÁT NỀN
TẦNG TRỆT

BẢN VẼ SỐ

GB-03


TỈ LỆ

HỢP ĐỒNG SỐ

LOẠI THIẾT KẾ


THIẾT KẾ THI CÔNG

HOÀN THÀNH

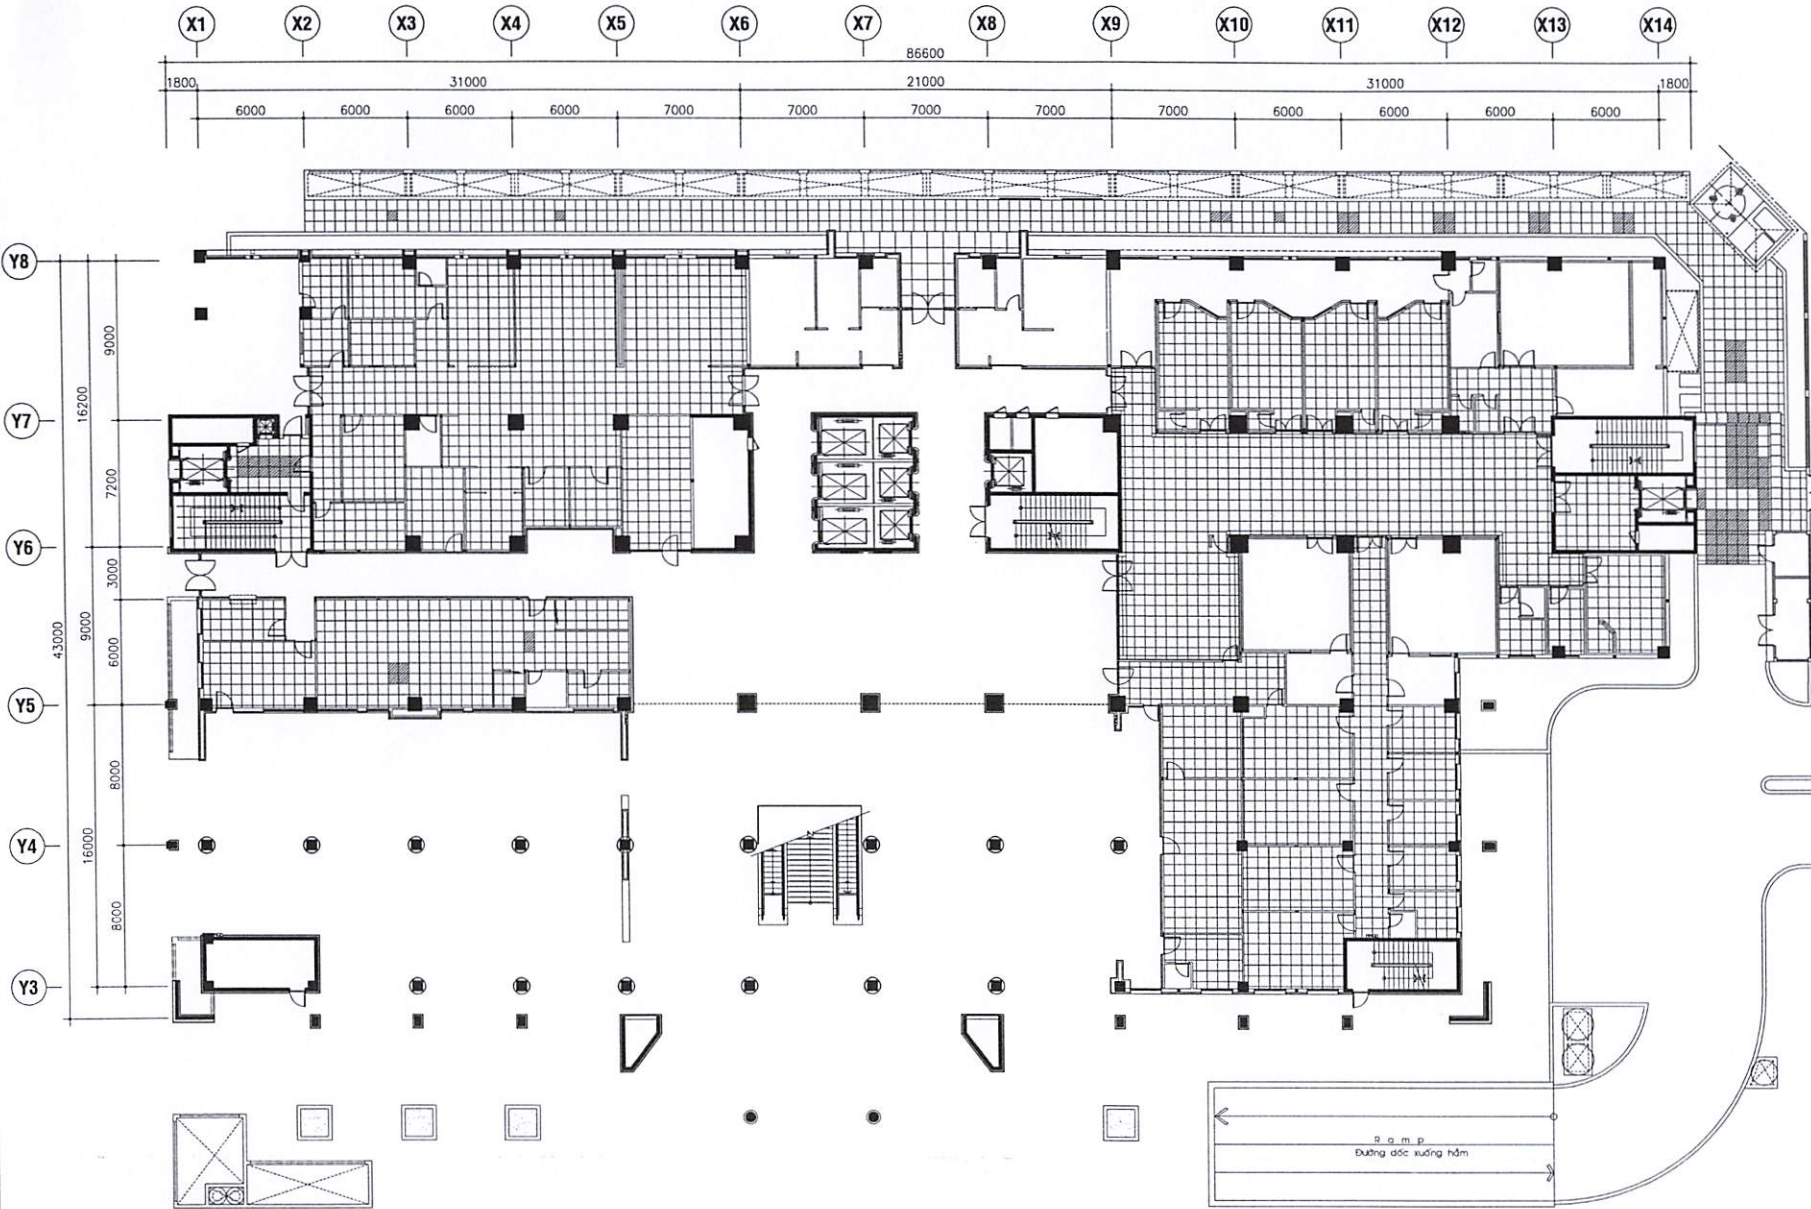

KHU VỰC SỬA CHỮA GẠCH LÁT NỀN

SỬA CHỮA GẠCH LÁT NỀN TẦNG TRỆT

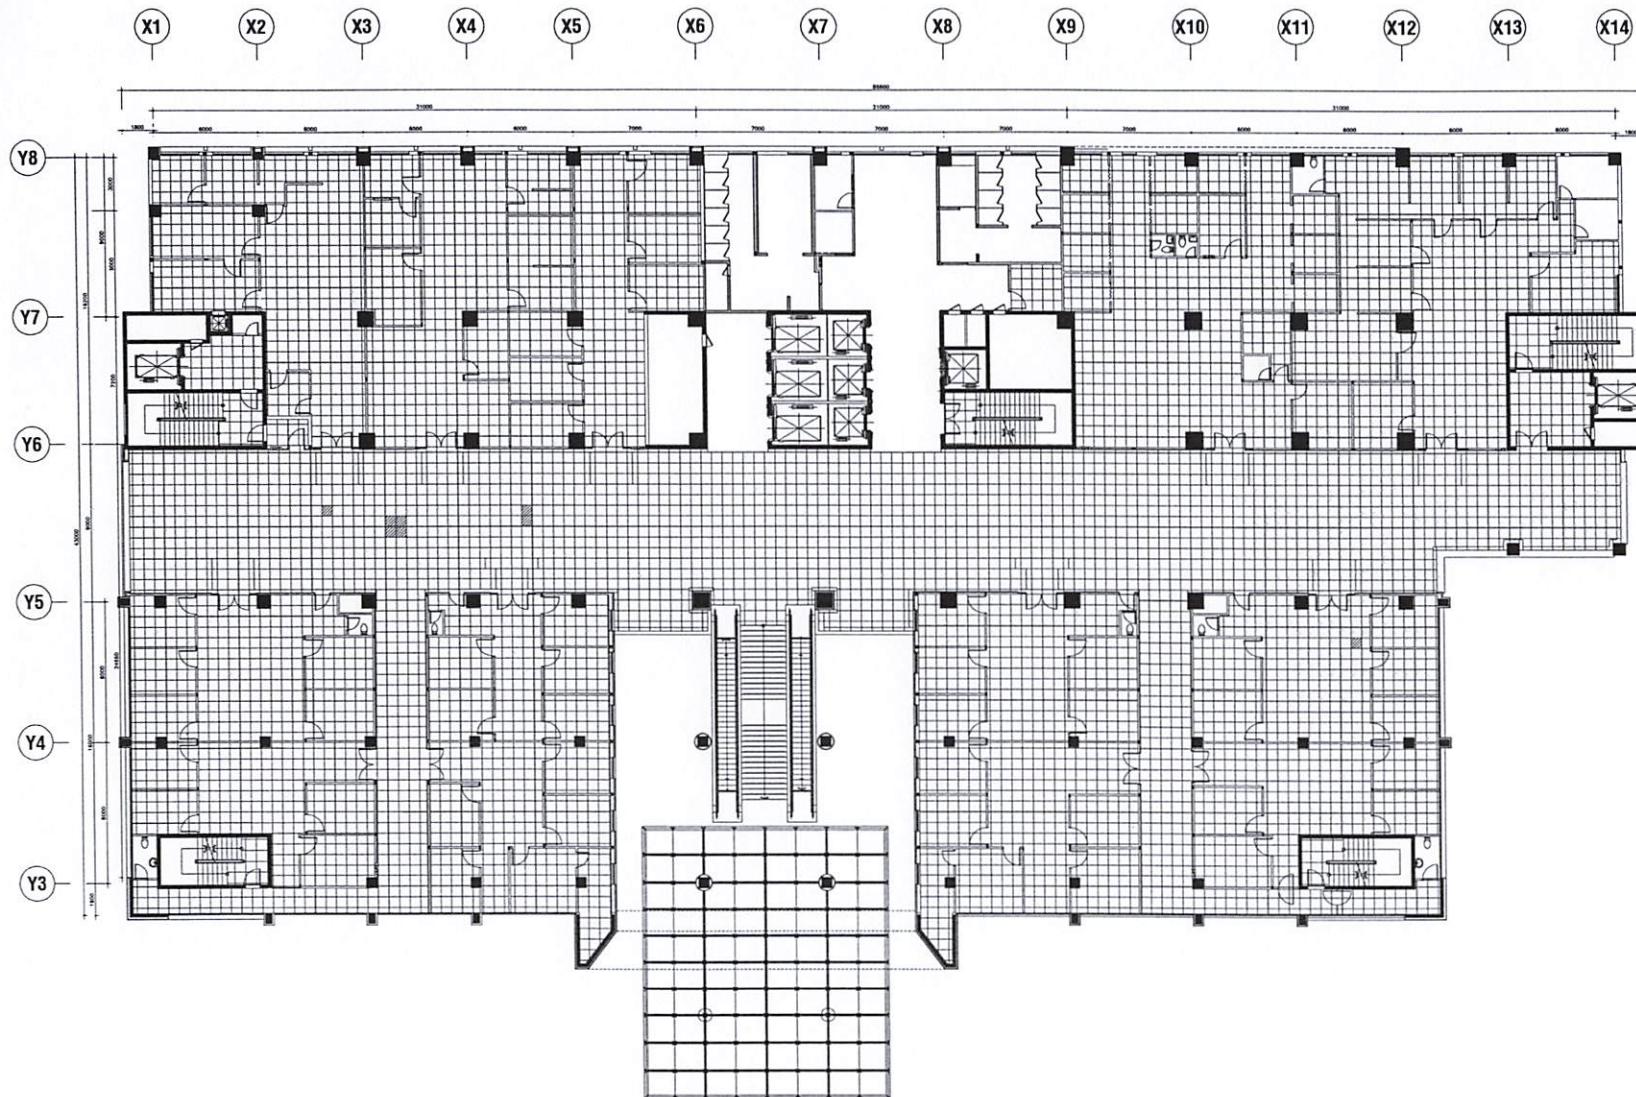

SỬA CHỮA GẠCH LÁT NỀN LẦU 1

 KHU VỰC SỬA CHỮA GẠCH LÁT NỀN

BỆNH VIỆN ĐẠI HỌC Y DƯỢC
TP.HCM

215 HỒNG BANG, PHƯỜNG 11, QUẬN 5, TP.HCM

DUYỆT

ĐƠN VỊ SỬ DỤNG

ĐƠN VỊ THỰC HIỆN

THIẾT KẾ

KS. LẠI HẢI ĐĂNG

VẼ

KS. NGUYỄN MAI LINH

TÊN BẢN VẼ

SỬA CHỮA GẠCH LÁT NỀN
LẦU 1

BẢN VẼ SỐ

GB-04

TỈ LỆ

HỢP ĐỒNG SỐ

LOẠI THIẾT KẾ

THIẾT KẾ THI CÔNG

HOÀN THÀNH

ĐƠN VỊ SỬ DỤNG

ĐƠN VỊ THỰC HIỆN

THIẾT KẾ	KS. LẠI HẢI ĐĂNG
VẼ	 KS. NGUYỄN MAI LINH

TÊN BẢN VẼ
SỬA CHỮA GẠCH LÁT NỀN
LẦU 3

BẢN VẼ SỐ	GB-05
TỈ LỆ	
HỢP ĐỒNG SỐ	
LOẠI THIẾT KẾ	THIẾT KẾ THI CÔNG
HOÀN THÀNH	



SỬA CHỮA GẠCH LÁT NỀN LẦU 3

 KHU VỰC SỬA CHỮA GẠCH LÁT NỀN

DUYỆT

ĐƠN VỊ SỬ DỤNG

ĐƠN VỊ THỰC HIỆN

THIẾT KẾ

KS. LẠI HẢI ĐĂNG

VẼ

KS. NGUYỄN MAI LINH

TÊN BẢN VẼ

SỬ CHỮA GẠCH LÁT NỀN
LẦU 4

BẢN VẼ SỐ

GB-06


TỈ LỆ

HỢP ĐỒNG SỐ

LOẠI THIẾT KẾ

THIẾT KẾ THI CÔNG

HOÀN THÀNH

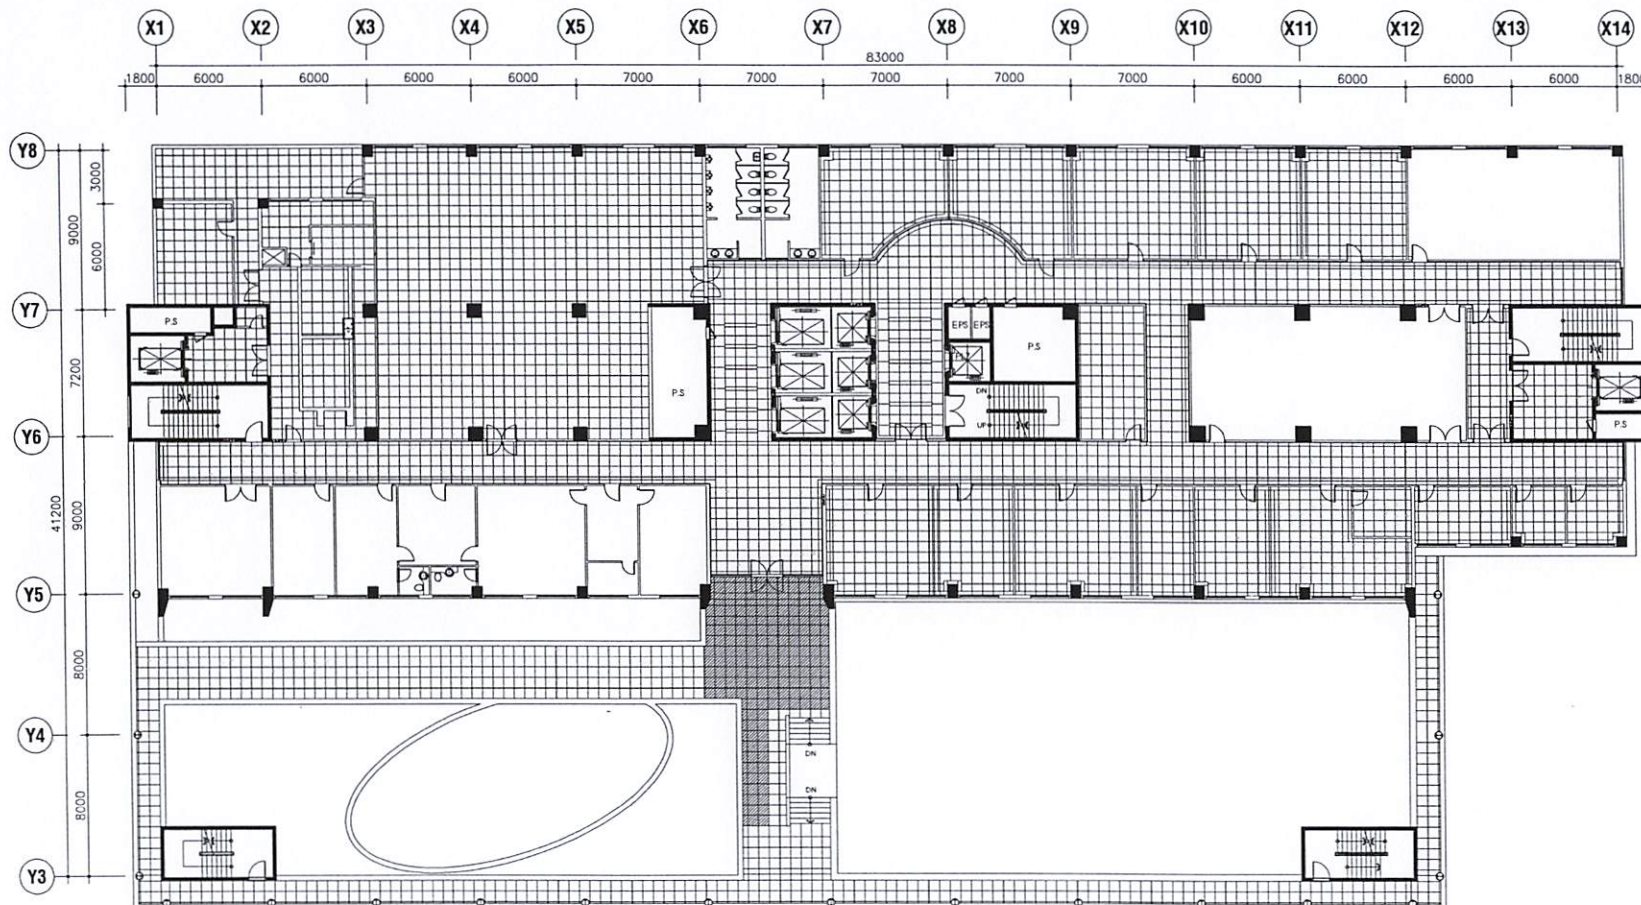

SỬ CHỮA GẠCH LÁT NỀN LẦU 4

KHU VỰC SỬ CHỮA GẠCH LÁT NỀN

DUYỆT

ĐƠN VỊ SỬ DỤNG

ĐƠN VỊ THỰC HIỆN

THIẾT KẾ

KS. LẠI HẢI ĐĂNG

VẼ

KS. NGUYỄN MAI LINH

TÊN BẢN VẼ
SỬA CHỮA GẠCH LÁT NỀN
LẦU 7 & LẦU 8


BẢN VẼ SỐ GB-07

TỈ LỆ


HỢP ĐỒNG SỐ

LOẠI THIẾT KẾ THIẾT KẾ THI CÔNG

HOÀN THÀNH

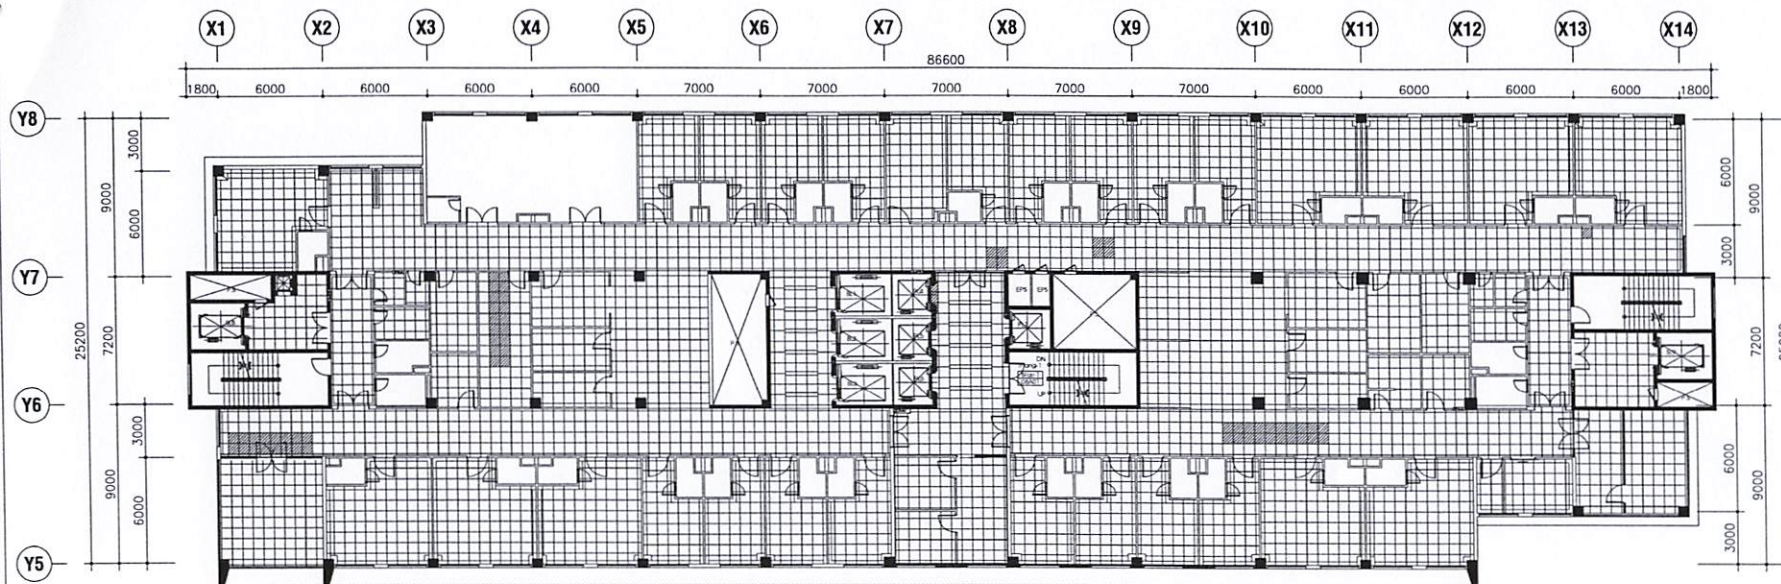

SỬA CHỮA GẠCH LÁT NỀN LẦU 7

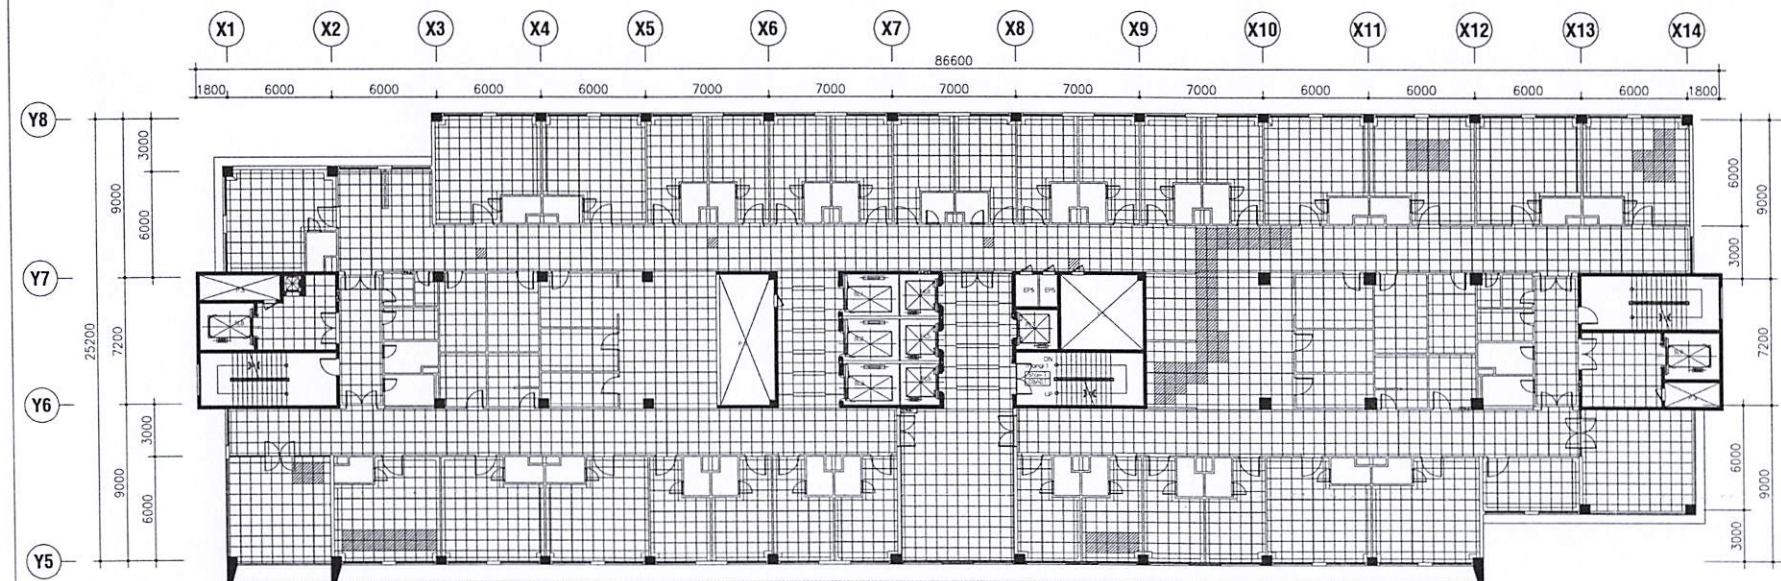

SỬA CHỮA GẠCH LÁT NỀN LẦU 8

KHU VỰC SỬA CHỮA GẠCH LÁT NỀN

ĐƠN VỊ SỬ DỤNG

ĐƠN VỊ THỰC HIỆN

THIẾT KẾ

KS. LẠI HẢI ĐĂNG

VẼ

KS. NGUYỄN MAI LINH

TÊN BẢN VẼ
SỬA CHỮA GẠCH LÁT NỀN
LẦU 9 & LẦU 11


BẢN VẼ SỐ GB-08

TỈ LỆ


HỢP ĐỒNG SỐ

LOẠI THIẾT KẾ THIẾT KẾ THI CÔNG

HOÀN THÀNH

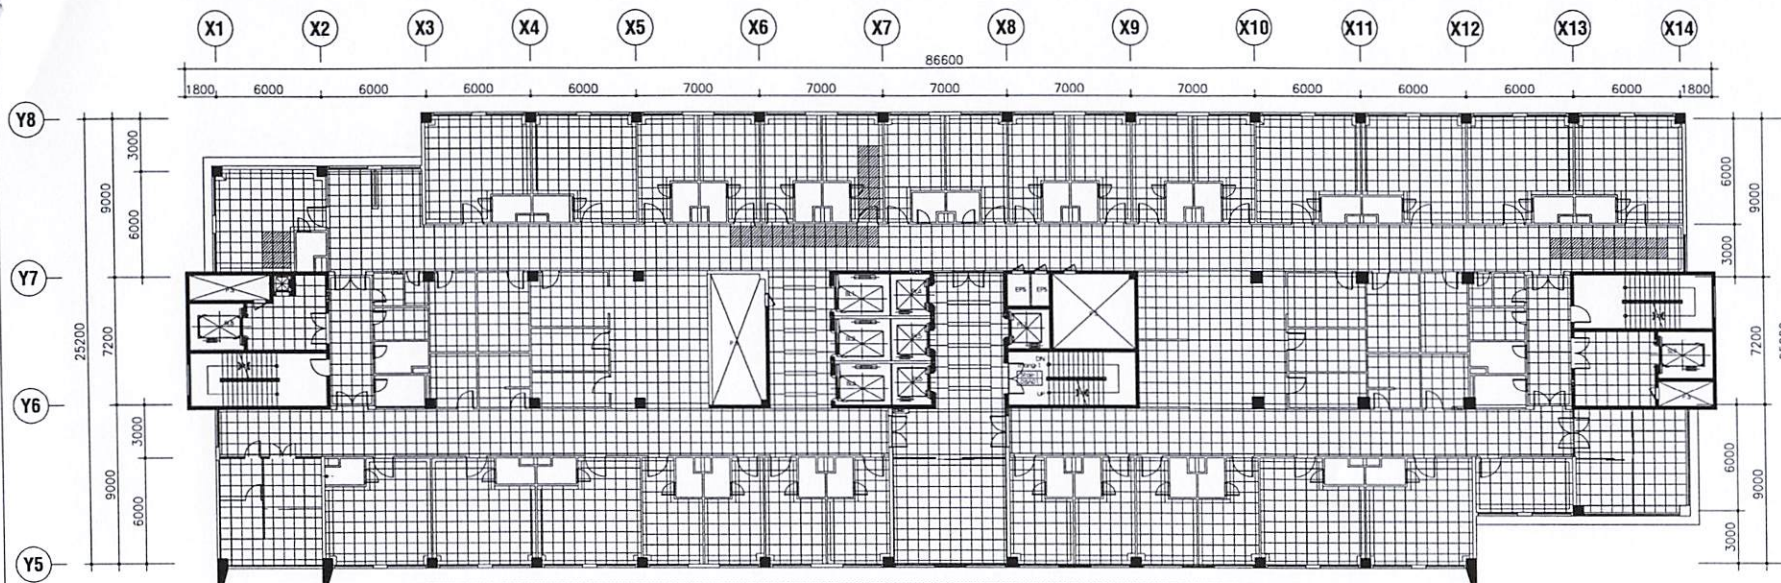


SỬA CHỮA GẠCH LÁT NỀN LẦU 9

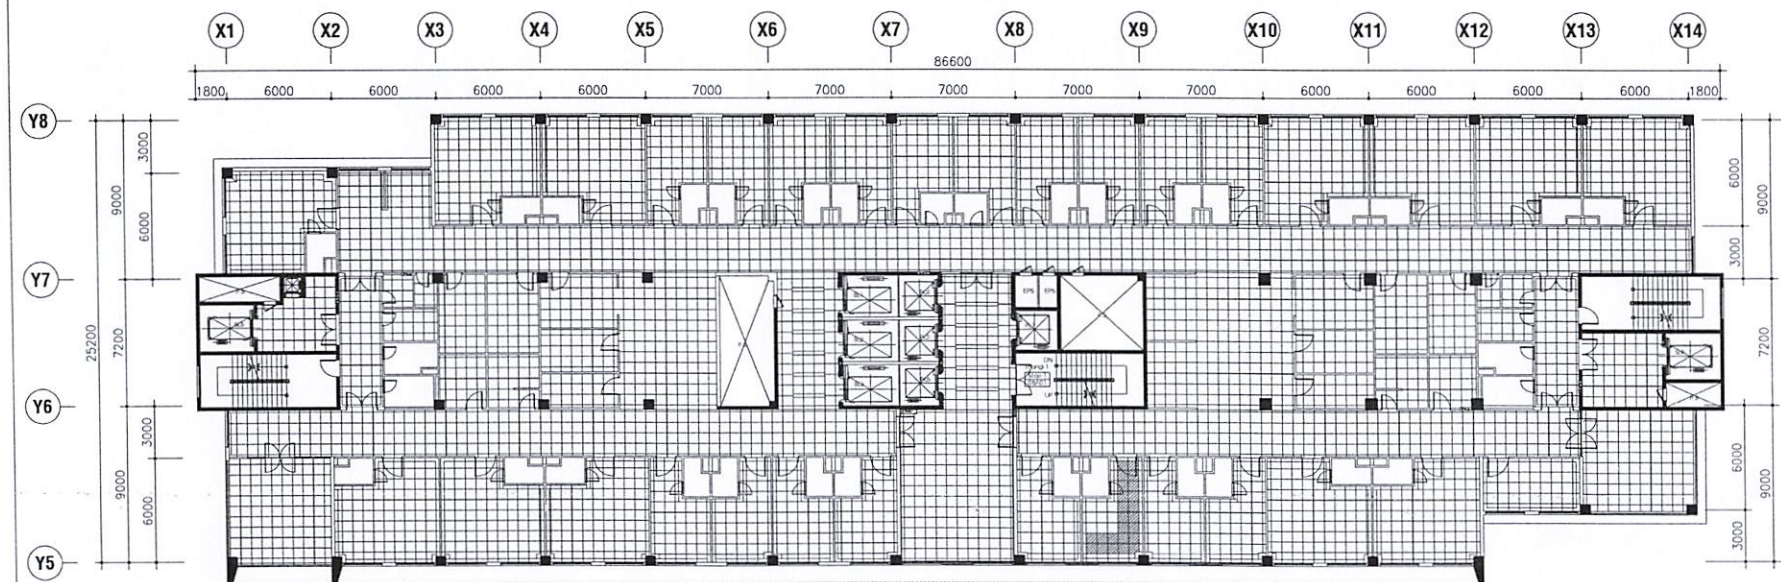


SỬA CHỮA GẠCH LÁT NỀN LẦU 11

KHU VỰC SỬA CHỮA GẠCH LÁT NỀN

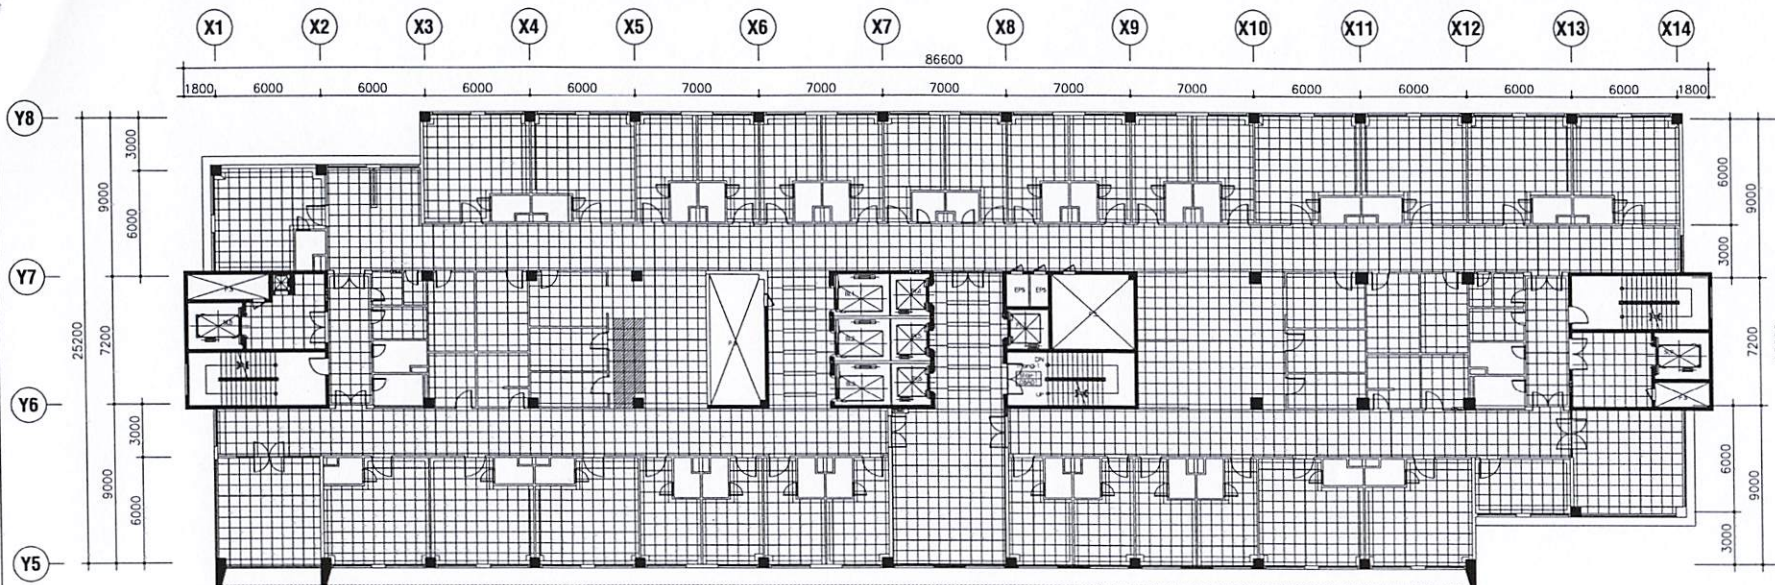

SỬA CHỮA GẠCH LÁT NỀN LẦU 12

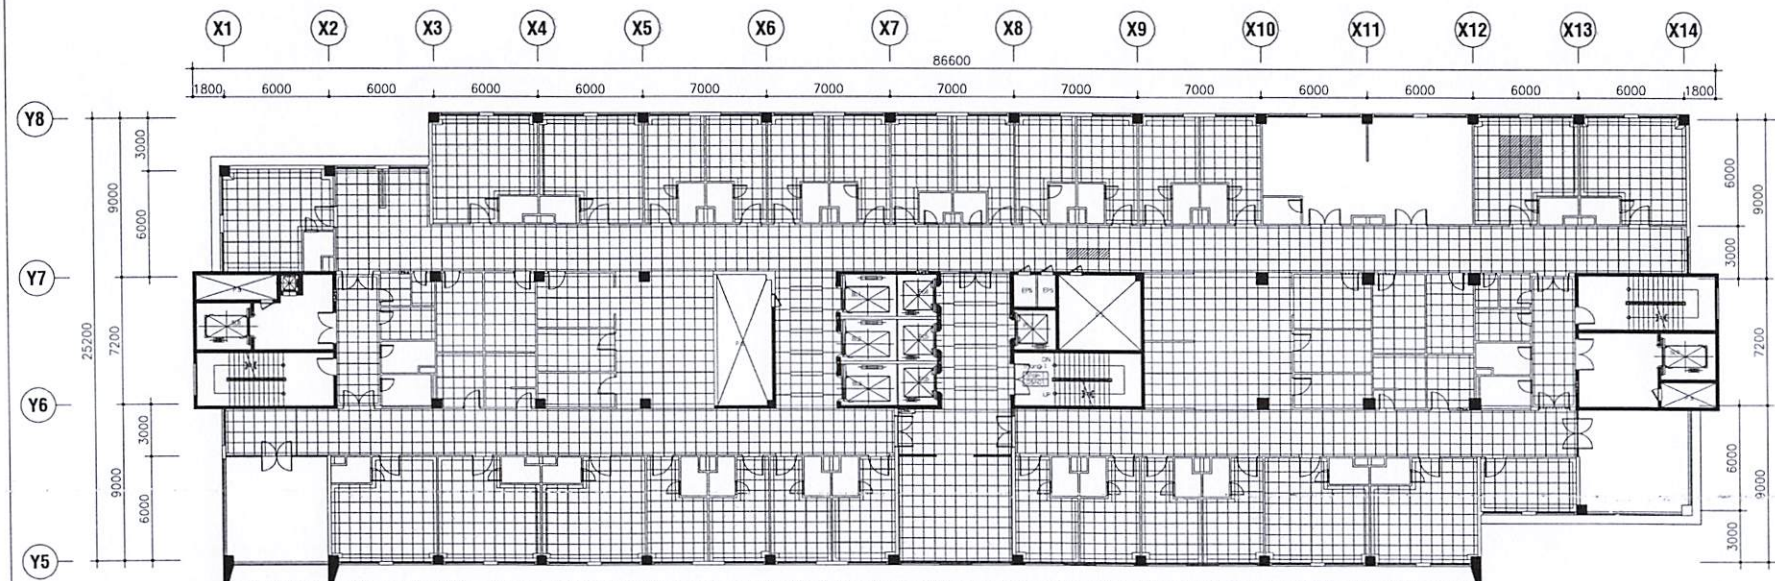

SỬA CHỮA GẠCH LÁT NỀN LẦU 14

KHU VỰC SỬA CHỮA GẠCH LÁT NỀN

BỆNH VIỆN ĐẠI HỌC Y DƯỢC
TP.HCM

215 HỒNG BÀNG, PHƯỜNG 11, QUẬN 5, TP.HCM

DUYỆT

ĐƠN VỊ SỬ DỤNG

ĐƠN VỊ THỰC HIỆN

THIẾT KẾ

KS. LẠI HẢI ĐĂNG

VẼ

KS. NGUYỄN MAI LINH

TÊN BẢN VẼ

SỬA CHỮA GẠCH LÁT NỀN
LẦU 12 & LẦU 14

BẢN VẼ SỐ

GB-09

TỈ LỆ

HỢP ĐỒNG SỐ

HOÀN THÀNH

THIẾT KẾ THI CÔNG