

X1 X2 X3 X4 X5 X6 X7 X8 X9 X10 X11 X12 X13 X14

PH. ROOF: SL
MÁI 2

2ND. PH'. FL.
MÁI - 2a

1ST. PH. SL
MÁI - 1

14TH. FL.
LẦU 14

13TH. FL.
LẦU 13

12TH. FL.
LẦU 12

11TH. FL.
LẦU 11

10TH. FL.
LẦU 10

9TH. FL.
LẦU 9

8TH. FL.
LẦU 8

7TH. FL.
LẦU 7

6TH. FL.
LẦU 6

5TH. FL.
LẦU 5


4TH. FL.
LẦU 4

3RD. FL.
LẦU 3

2ND. FL.
LẦU 2

1ST. FL.
LẦU 1

GROUND FL.
TẦNG TRỆT

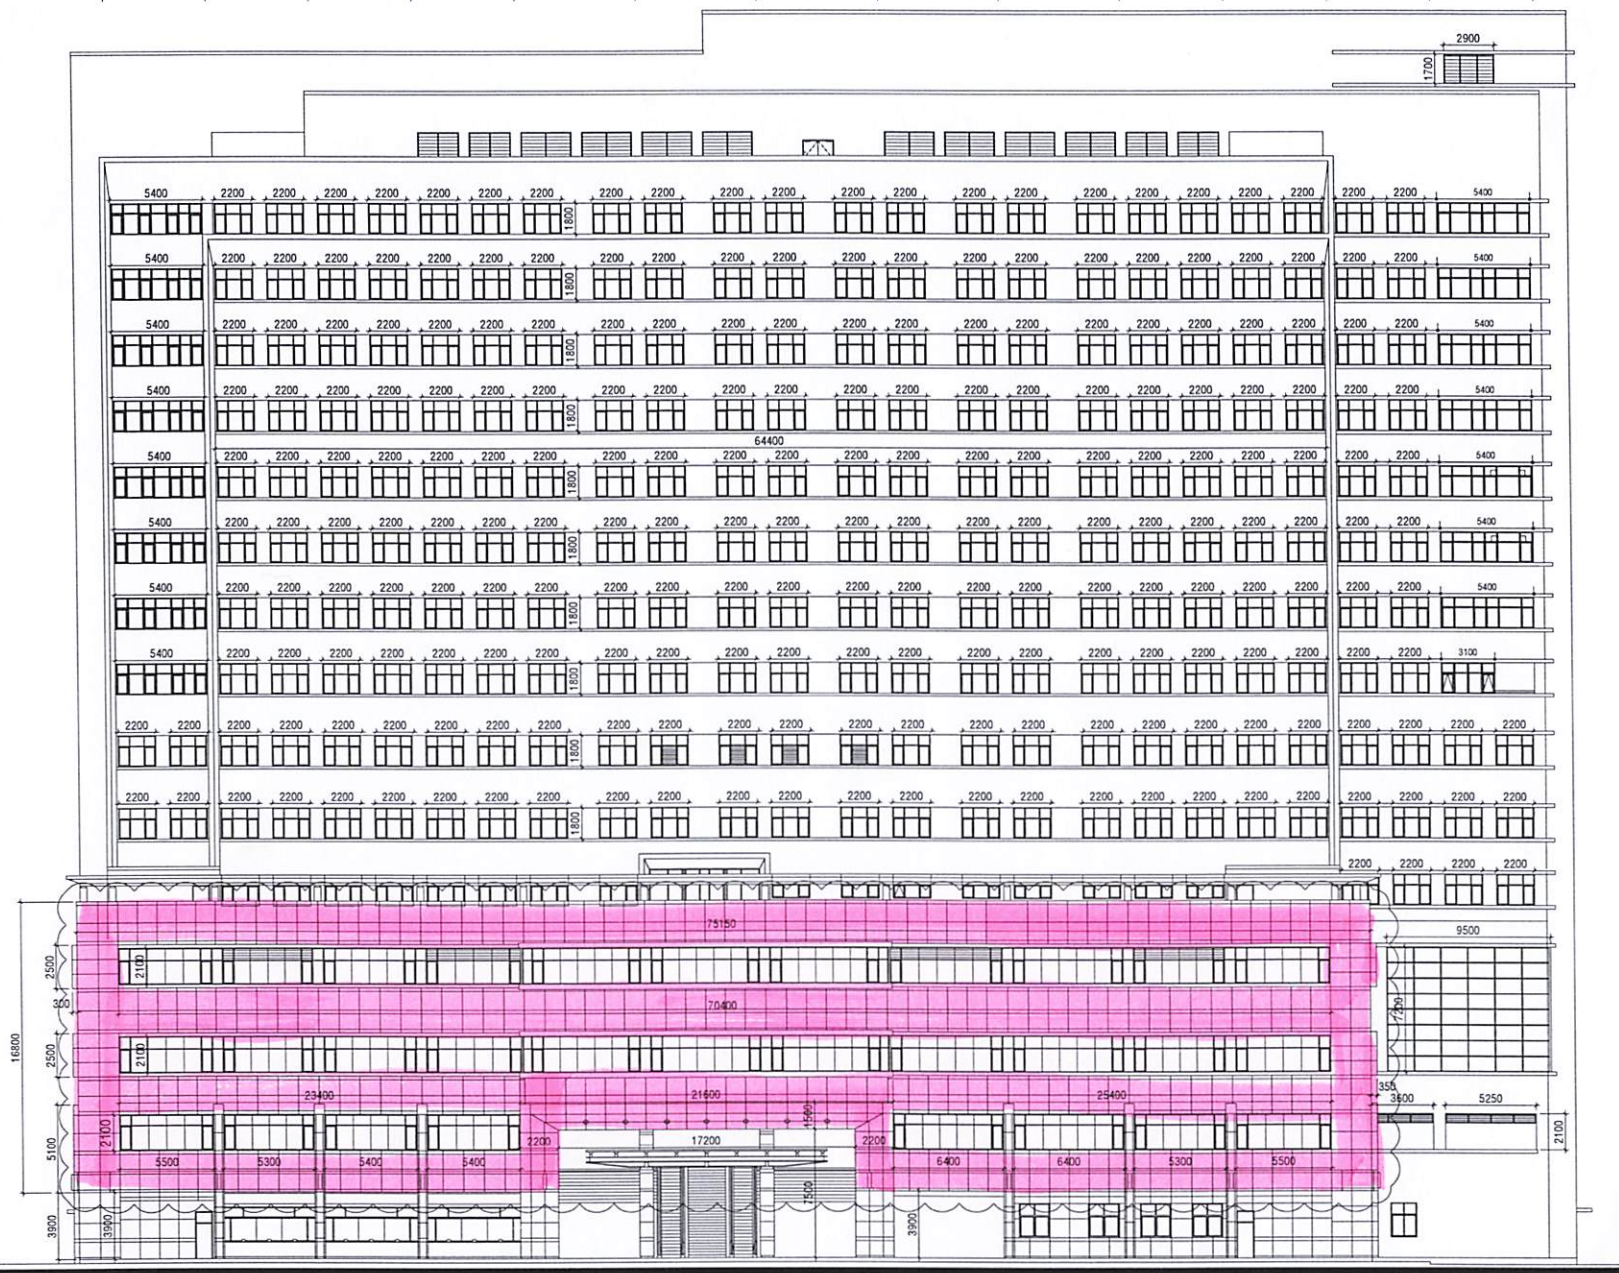

MẶT ĐỨNG PHÍA TRƯỚC

Ghi chú :

 Vị trí vệ sinh tương ộp đá mặt ngoài

Không vệ sinh tầng trệt, mái 1 và mặt đường Hồng Bàng lầu 4

BỆNH VIỆN ĐẠI HỌC Y DƯỢC
TP.HCM
215 HỒNG BÀNG, PHƯỜNG 11, QUẬN 5, TP.HCM

ĐƠN VỊ THỰC HIỆN


Nguyễn Anh Tuấn

THIẾT KẾ

KS. LẠI HẢI ĐĂNG


VẼ

KS. NGUYỄN MAI LINH

TÊN BẢN VẼ
MẶT ĐỨNG PHÍA TRƯỚC

BẢN VẼ SỐ	VS-01
TỈ LỆ	
HỢP ĐỒNG SỐ	
LOẠI THIẾT KẾ	THIẾT KẾ THI CÔNG
HOÀN THÀNH	

- X14
- X13
- X12
- X11
- X10
- X9
- X8
- X7
- X6
- X5
- X4
- X3
- X2
- X1

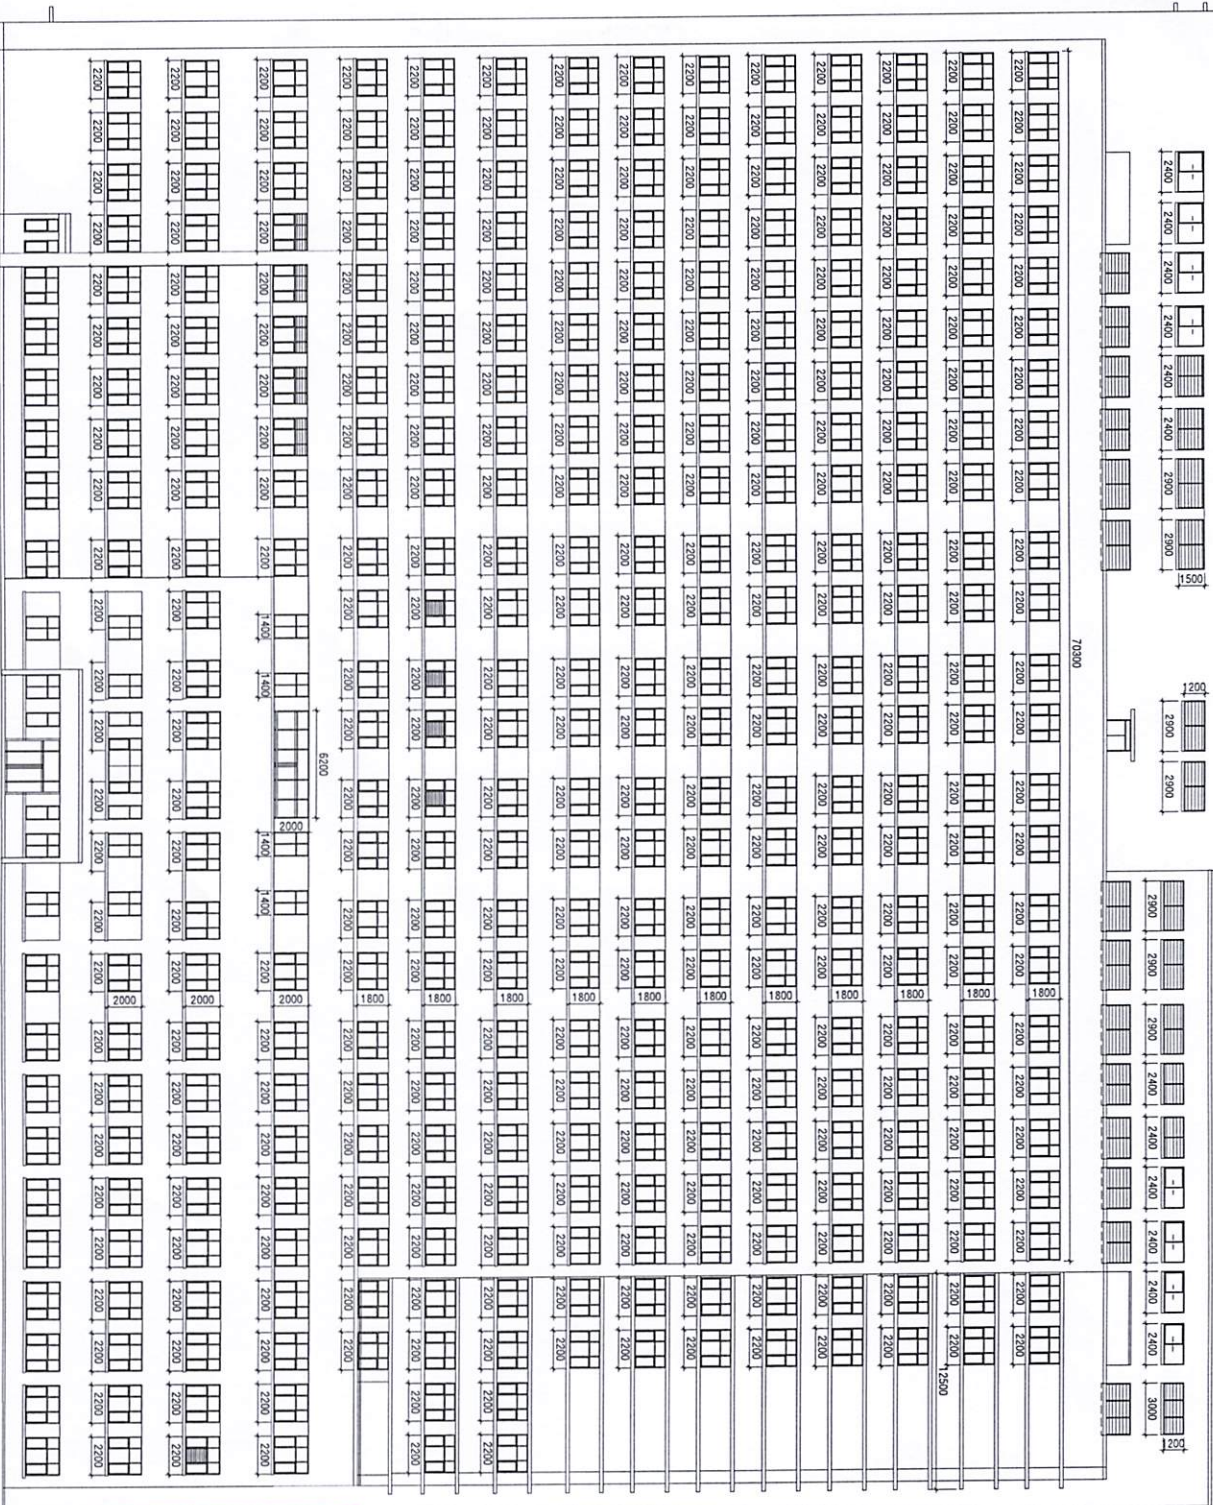

BỆNH VIỆN ĐẠI HỌC Y DƯỢC
TP. HCM
215 HỒNG BANG, PHƯỜNG 11, QUẬN 5, TP. HCM

ĐƠN VI THỰC HIỆN

Đ. A. Tuấn
Nguyễn Anh Tuấn

THIẾT KẾ

KS. LẠI HẢI BANG

VẼ

KS. NGUYỄN MẠI LINH

TÊN BẢN VẼ

MẶT ĐƯỜNG PHÍA SAU

BẢN VẼ SỐ

VS-02

TỈ LỆ

HỢP ĐỒNG SỐ

LOẠI THIẾT KẾ

THIẾT KẾ THI CÔNG


HOÀN THÀNH

Ghi chú :

Vị trí vệ sinh tương ứng đã mặt ngoài

Không vẽ sinh tầng trệt, mái 1 và mặt đường Hồng Bang lâu 4

MẶT ĐƯỜNG PHÍA SAU

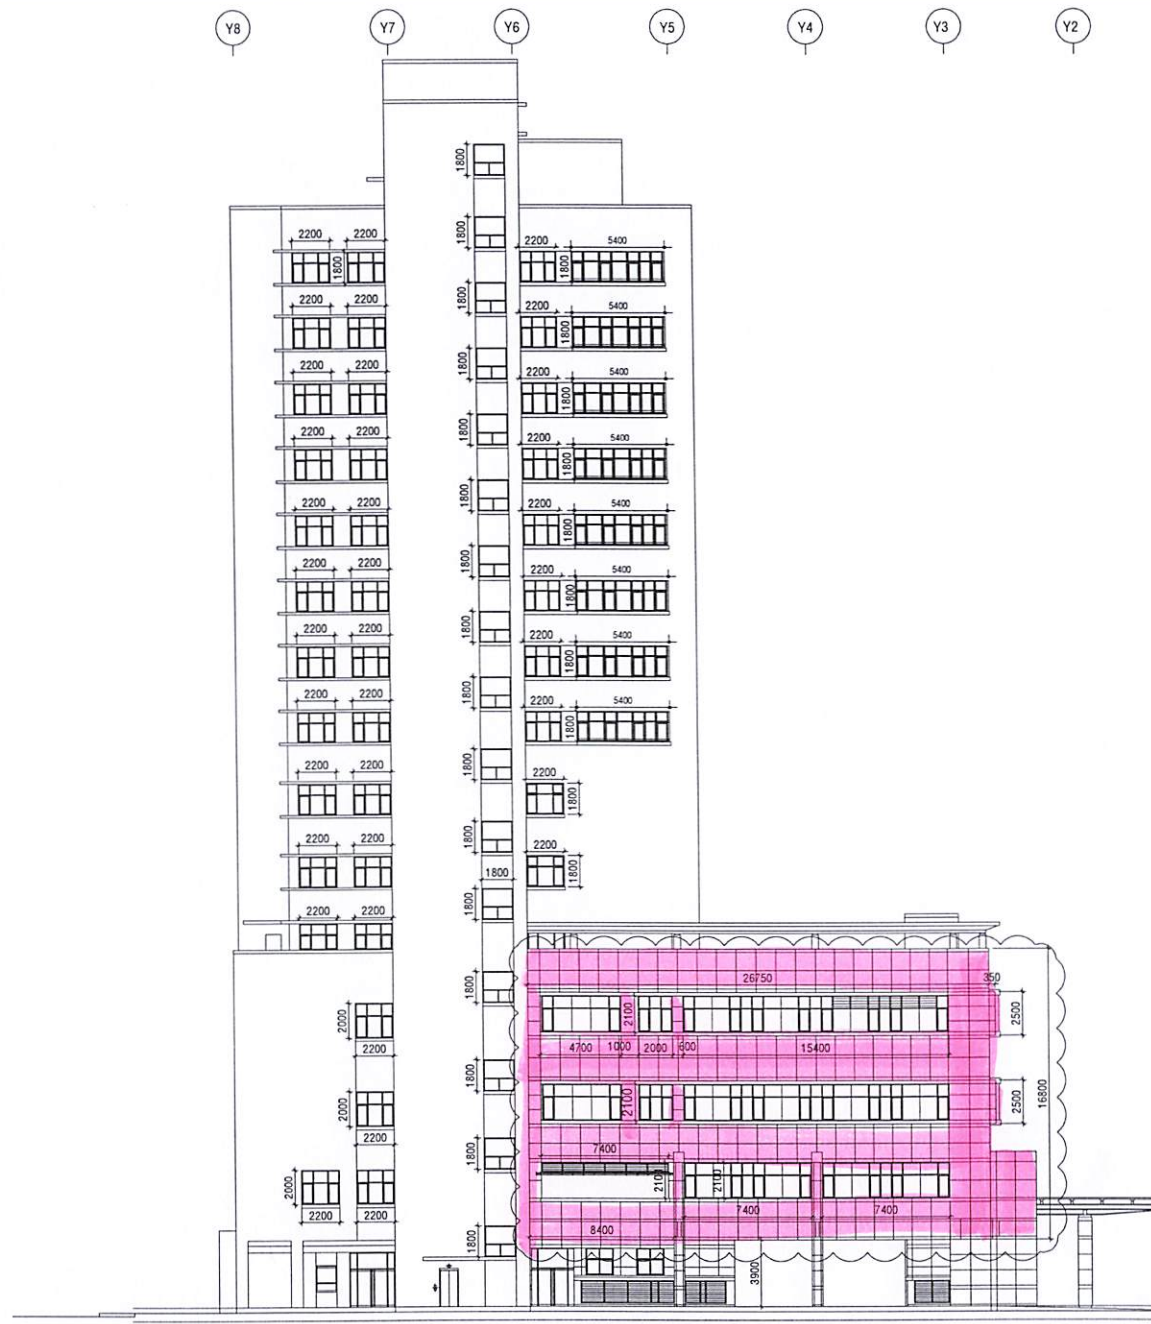

PH ROOF. SL.
MÁI

2ND. PH. FL.
MÁI - 2

1ST. PH. SL.
MÁI - 1

14TH. FL.
LẦU 14

13TH. FL.
LẦU 13

12TH. FL.
LẦU 12

11TH. FL.
LẦU 11

10TH. FL.
LẦU 10

9TH. FL.
LẦU 9

8TH. FL.
LẦU 8

7TH. FL.
LẦU 7

6TH. FL.
LẦU 6

5TH. FL.
LẦU 5

4TH. FL.
LẦU 4

3RD. FL.
LẦU 3

2ND. FL.
LẦU 2

1ST. FL.
LẦU 1

TẦNG TRỆT
GROUND FL.

BỆNH VIỆN ĐẠI HỌC Y DƯỢC
TP.HCM

215 HỒNG BÀNG, PHƯỜNG 11, QUẬN 5, TP.HCM

ĐƠN VỊ THỰC HIỆN

Đ.Đ. Tuấn

Nguyễn Anh Tuấn

THIẾT KẾ

KS. LẠI HẢI ĐĂNG

VẼ

KS. NGUYỄN MAI LINH

TÊN BẢN VẼ

MẶT ĐỨNG BÊN TRÁI

BẢN VẼ SỐ

VS-03

TỈ LỆ

HỢP ĐỒNG SỐ

LOẠI THIẾT KẾ

THIẾT KẾ THI CÔNG

HOÀN THÀNH


Ghi chú :



Vị trí vệ sinh tường ốp đá mặt ngoài

Không vệ sinh tầng trệt, mái 1 và mặt đường Hồng Bàng lầu 4

MẶT ĐỨNG BÊN TRÁI

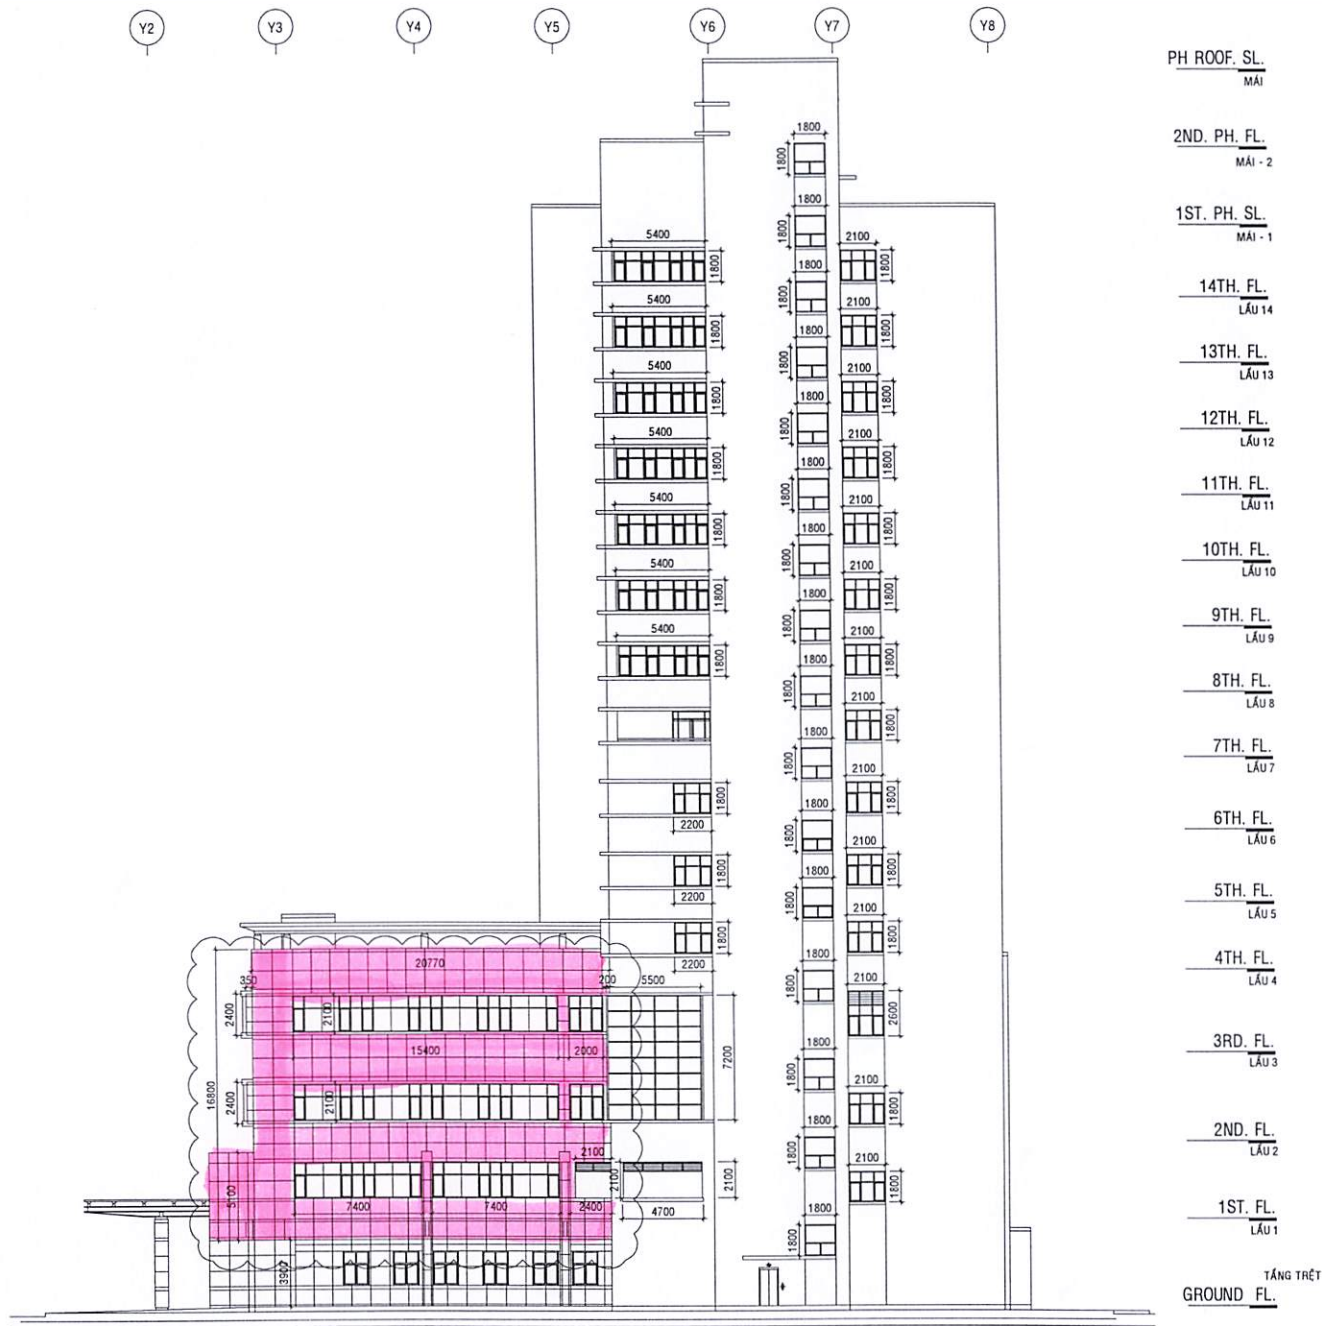

MẶT ĐỨNG BÊN PHẢI

Ghi chú :



Vị trí vệ sinh tường ộp đá mặt ngoài

Không vệ sinh tầng trệt, mái 1 và mặt đường Hồng Bàng lầu 4

BỆNH VIỆN ĐẠI HỌC Y DƯỢC
TP.HCM

215 HỒNG BÀNG, PHƯỜNG 11, QUẬN 5, TP.HCM

ĐƠN VỊ THỰC HIỆN

D.A. Tuấn

Nguyễn Anh Tuấn

THIẾT KẾ

KS. LẠI HẢI ĐĂNG

VẼ

KS. NGUYỄN MẠI LINH

TÊN BẢN VẼ

MẶT ĐỨNG BÊN PHẢI

BẢN VẼ SỐ

VS-04

TỈ LỆ

HỢP ĐỒNG SỐ

LOẠI THIẾT KẾ

HOÀN THÀNH

THIẾT KẾ THI CÔNG

BỆNH VIỆN ĐẠI HỌC Y DƯỢC
TP.HCM

215 HỒNG BÀNG, PHƯỜNG 11, QUẬN 5, TP.HCM

ĐƠN VỊ THỰC HIỆN

N.A. Tuấn

Nguyễn Anh Tuấn

THIẾT KẾ

KS. LẠI HẢI ĐĂNG

VẼ

KS. NGUYỄN MAI LINH

TÊN BẢN VẼ

CHI TIẾT MẶT CẮT NGANG 1-1

BẢN VẼ SỐ

VS-05

TỈ LỆ

HỢP ĐỒNG SỐ

LOẠI THIẾT KẾ

HOÀN THÀNH

THIẾT KẾ THI CÔNG

PH. ROOF. SL.
Mái

2ND. PH. FL.
Mái - 2

1ST. PH. SL.
Mái - 1

14TH. FL.
LẦU 14

13TH. FL.
LẦU 13

12TH. FL.
LẦU 12

11TH. FL.
LẦU 11

10TH. FL.
LẦU 10

9TH. FL.
LẦU 9

8TH. FL.
LẦU 8

7TH. FL.
LẦU 7

6TH. FL.
LẦU 6

5TH. FL.
LẦU 5

4TH. FL.
LẦU 4


3RD. FL.
LẦU 3

2ND. FL.
LẦU 2

1ST. FL.
LẦU 1

TẦNG TRỆT
GROUND FL.

Y8 Y7 Y6 Y5 Y4 Y3 Y2

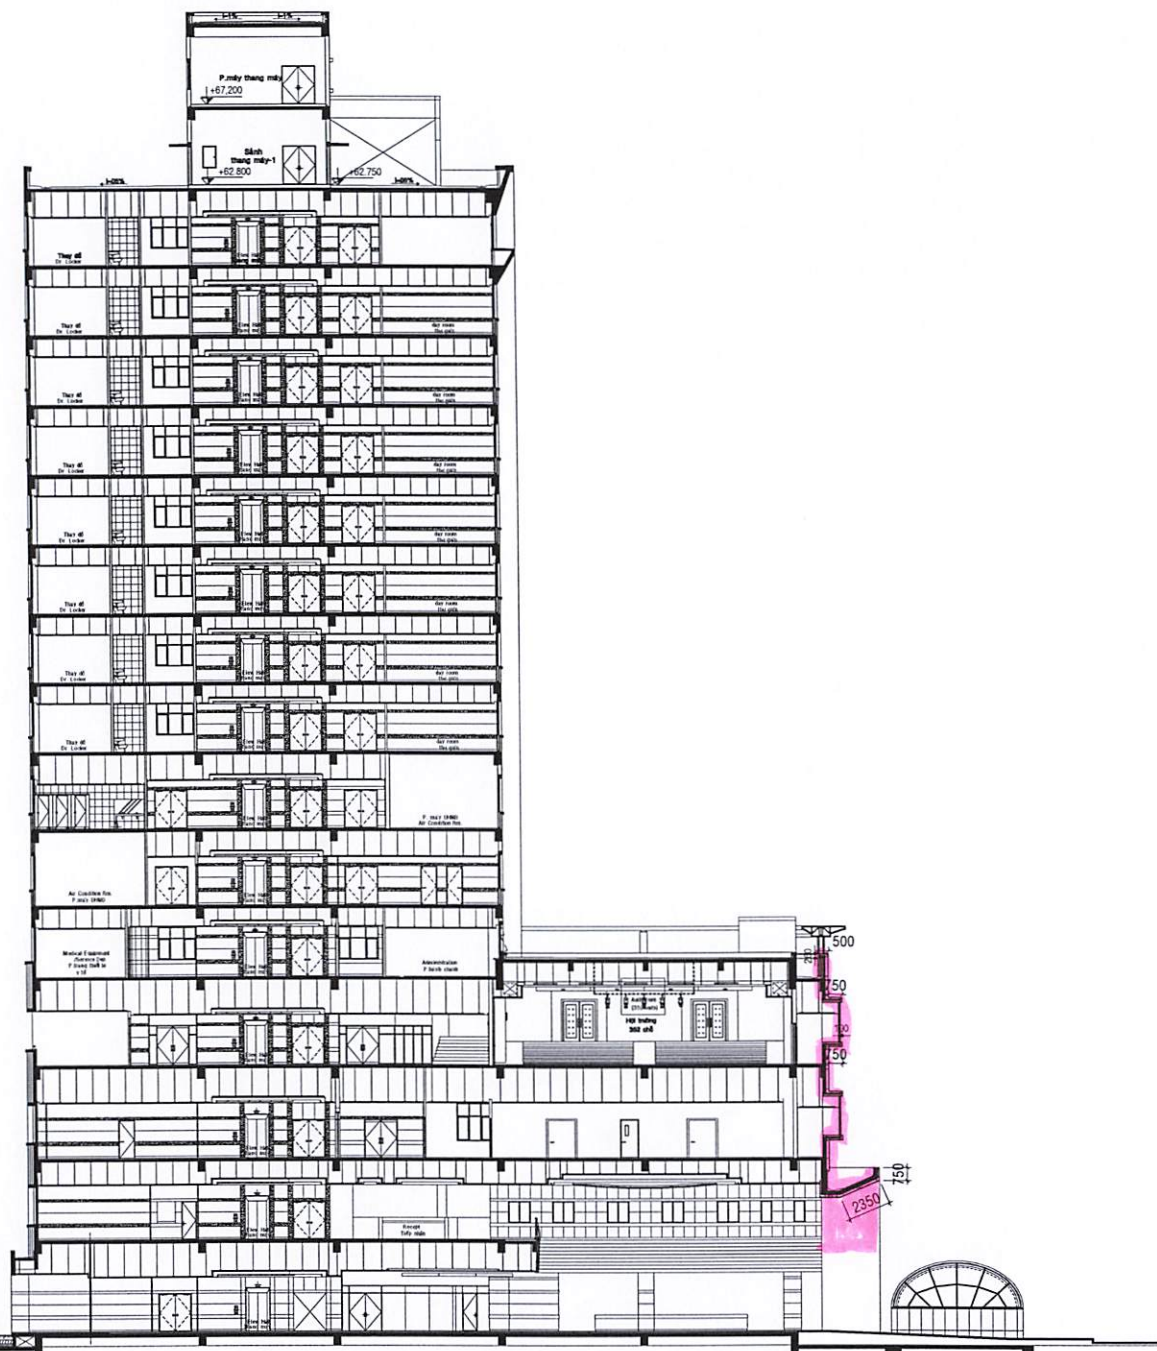

Ghi chú :

Vị trí vệ sinh tường ốp đá mặt ngoài

Không vệ sinh tầng trệt, mái 1 và mặt đường Hồng Bàng lầu 4

MẶT CẮT NGANG 1-1

X1 X2 X3 X4 X5 X6 X7 X8 X9 X10 X11 X12 X13 X14

PH ROOF. SL.
MÁI

2ND. PH. FL.
MÁI - 2

1ST. PH. SL.
MÁI - 1

14TH. FL.
LẦU 14

13TH. FL.
LẦU 13

12TH. FL.
LẦU 12

11TH. FL.
LẦU 11

10TH. FL.
LẦU 10

9TH. FL.
LẦU 9

8TH. FL.
LẦU 8

7TH. FL.
LẦU 7

6TH. FL.
LẦU 6

5TH. FL.
LẦU 5

4TH. FL.
LẦU 4


3RD. FL.
LẦU 3

2ND. FL.
LẦU 2

1ST. FL.
LẦU 1

GROUND FL.
TẦNG TRỆT

UNIVERSITY MEDICAL CENTER

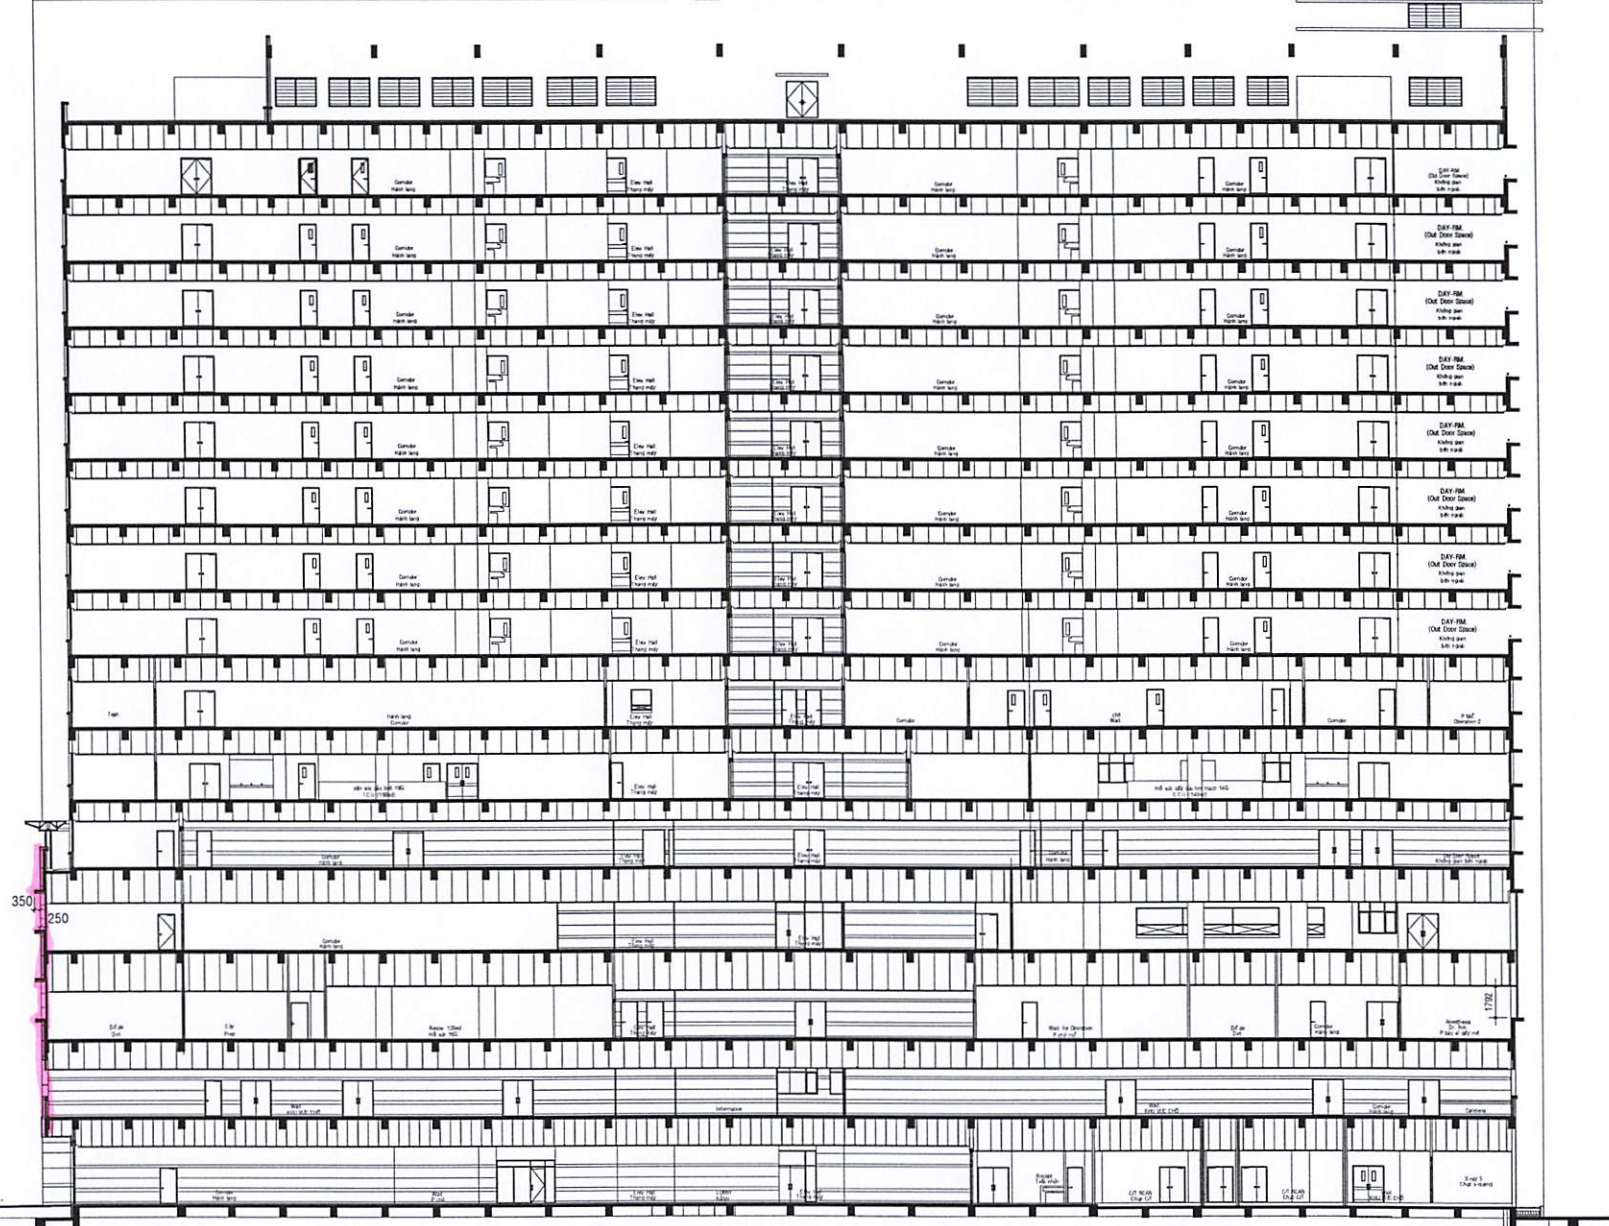

BỆNH VIỆN ĐẠI HỌC Y DƯỢC
TP.HCM

215 HỒNG BANG, PHƯỜNG 11, QUẬN 5, TP.HCM

ĐƠN VỊ THỰC HIỆN

h.a. Diem

Nguyễn Anh Tuấn

THIẾT KẾ

KS. LẠI HẢI BĂNG

VẼ

Q

KS. NGUYỄN MAI LINH

TÊN BẢN VẼ

CHI TIẾT MẶT CẮT NGANG 2-2

BẢN VẼ SỐ

VS-06

TỈ LỆ

HỢP ĐỒNG SỐ

LOẠI THIẾT KẾ

HOÀN THÀNH

THIẾT KẾ THI CÔNG


Ghi chú :



Vị trí vệ sinh tường ốp đá mặt ngoài

Không vệ sinh tầng trệt, mái 1 và mặt đường Hồng Bang lầu 4

MẶT CẮT NGANG 2-2

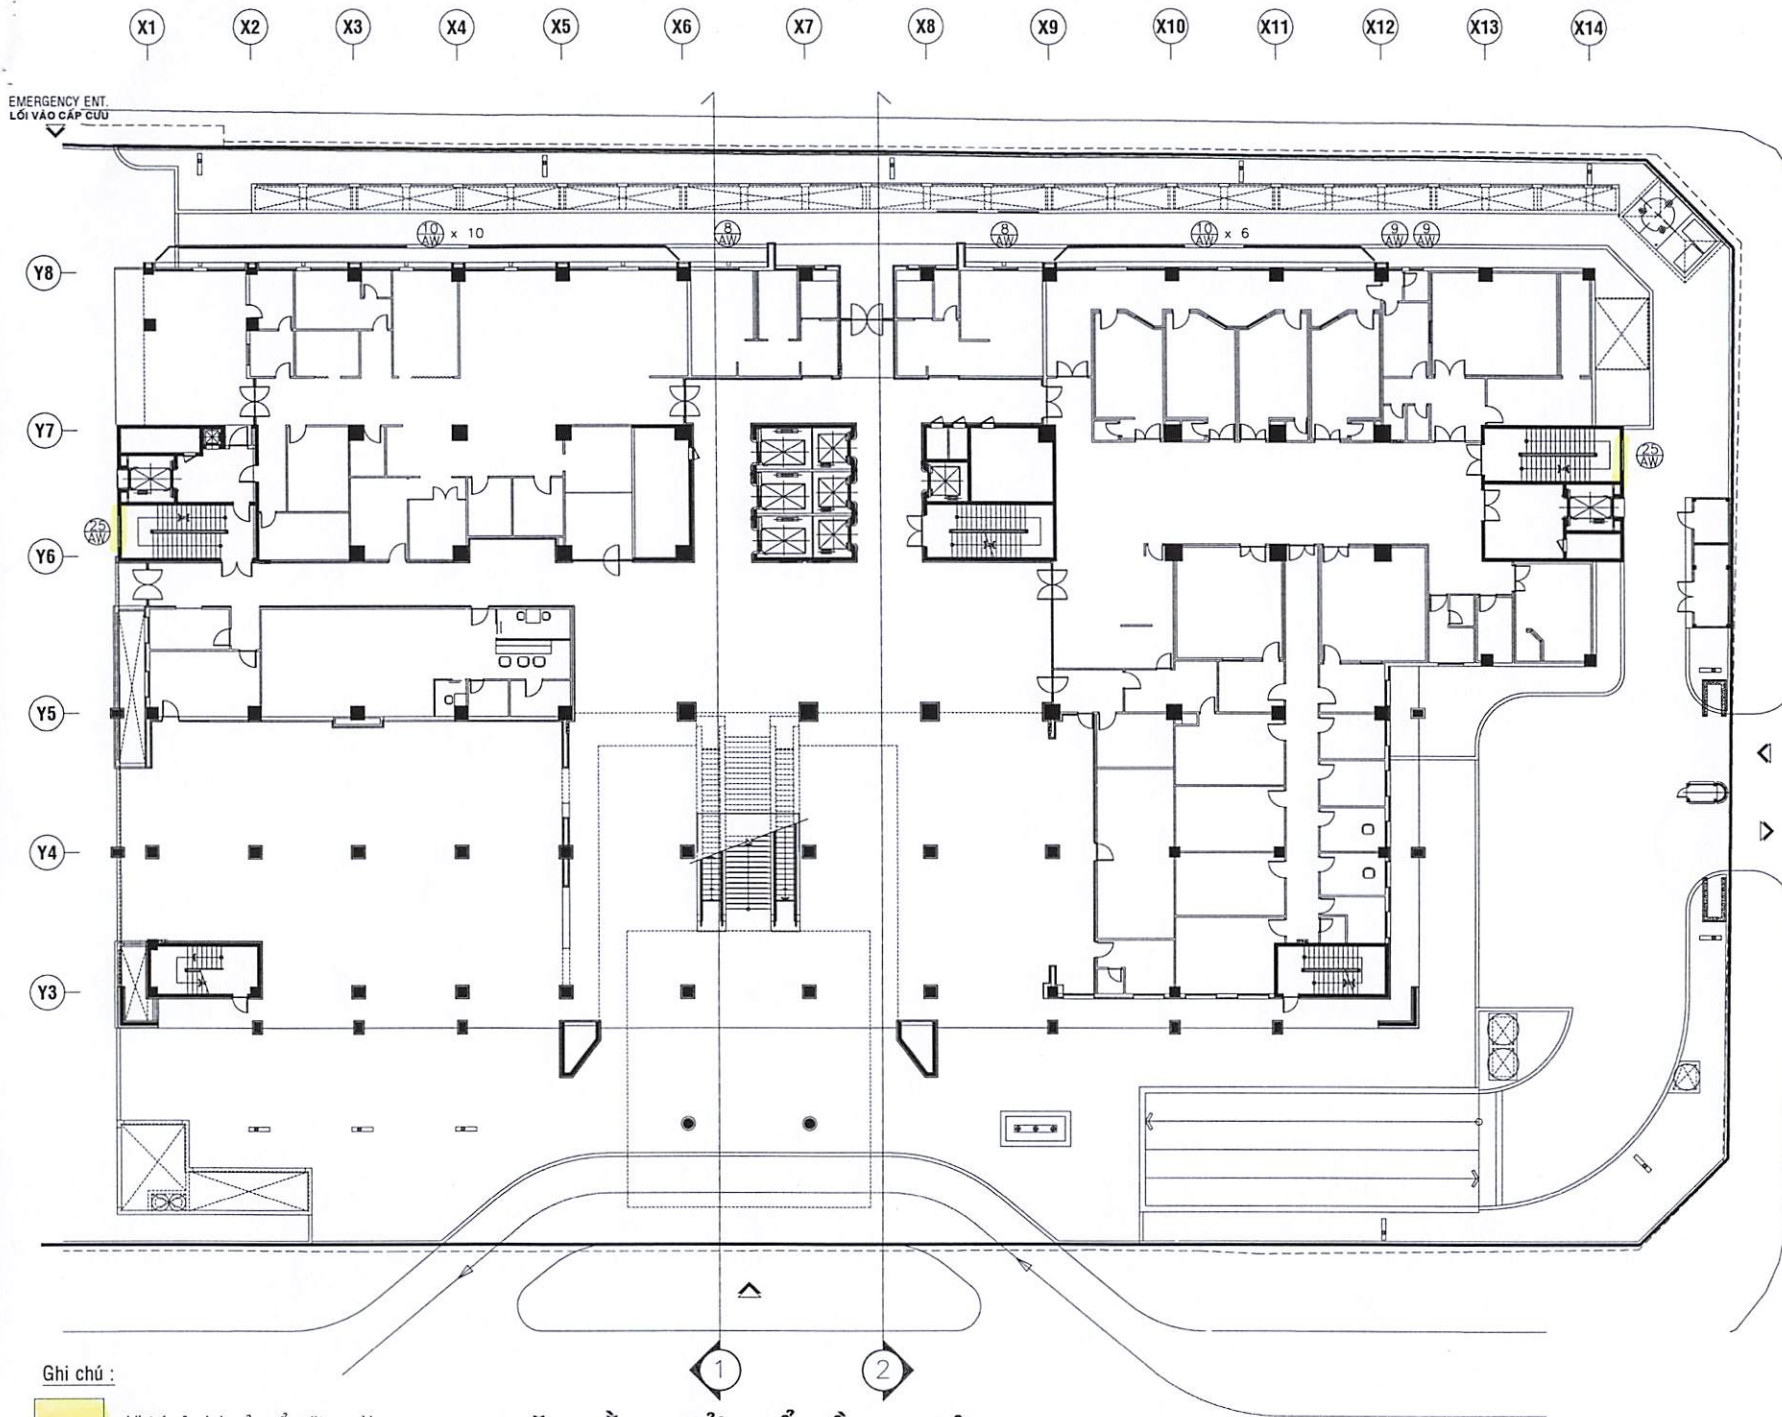

Ghi chú :



Vị trí vệ sinh cửa sổ mặt ngoài

MẶT BẰNG CỬA SỔ TẦNG TRỆT

Không vệ sinh tầng trệt, mái 1 và mặt đường Hồng Bàng lầu 4

BỆNH VIỆN ĐẠI HỌC Y DƯỢC
TP.HCM

215 HỒNG BÀNG, PHƯỜNG 11, QUẬN 5, TP.HCM

ĐƠN VỊ THỰC HIỆN

N.A. Tuấn
Nguyễn Anh Tuấn

THIẾT KẾ	KS. LẠI HẢI ĐĂNG
VẼ	<i>KS. NGUYỄN MAI LINH</i> KS. NGUYỄN MAI LINH

TÊN BẢN VẼ	MẶT BẰNG CỬA SỔ TẦNG TRỆT
BẢN VẼ SỐ	VS-07
TỈ LỆ	
HỢP ĐỒNG SỐ	
LOẠI THIẾT KẾ	THIẾT KẾ THI CÔNG
HOÀN THÀNH	

ĐƠN VỊ THỰC HIỆN

Nguyễn Anh Tuấn
Nguyễn Anh Tuấn

THIẾT KẾ

KS. LẠI HẢI ĐĂNG

VẼ

KS. NGUYỄN MAI LINH

TÊN BẢN VẼ

MẶT BẰNG CỬA SỔ LẦU 2

BẢN VẼ SỐ

VS-09


TỈ LỆ

HỢP ĐỒNG SỐ

LOẠI THIẾT KẾ

THIẾT KẾ THI CÔNG

HOÀN THÀNH

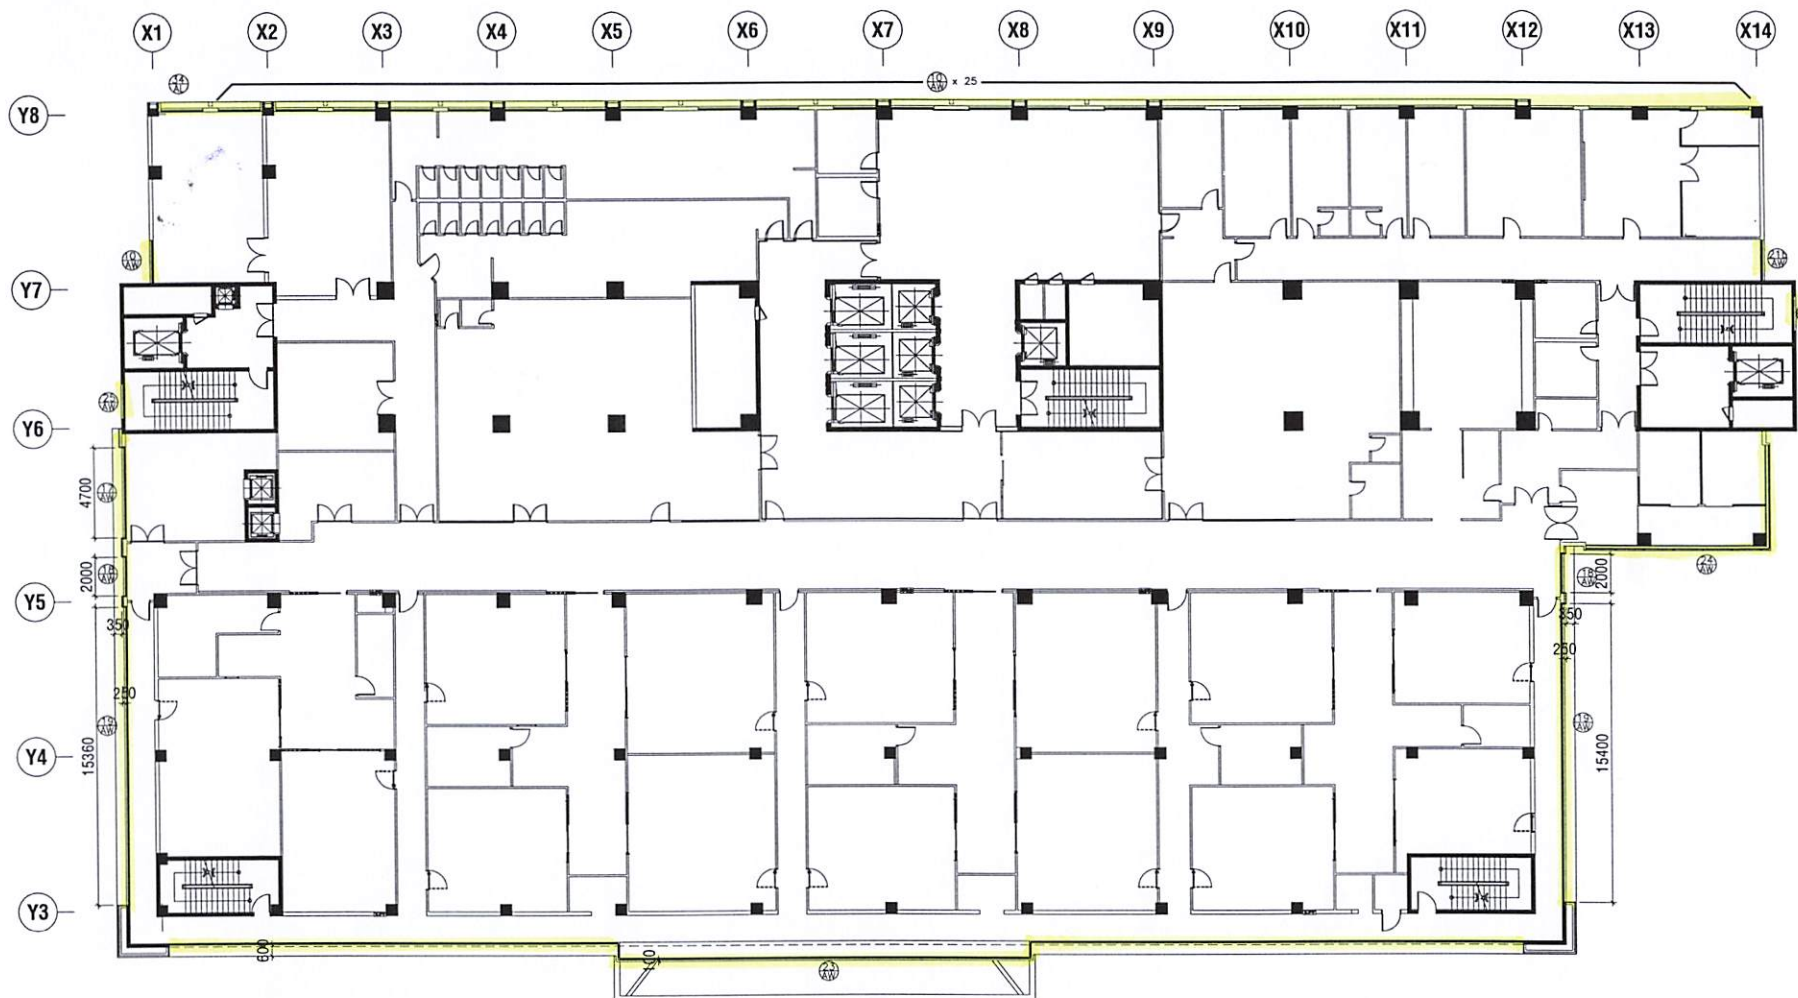


MẶT BẰNG CỬA SỔ LẦU 2

Ghi chú :



Vị trí vệ sinh cửa sổ mặt ngoài

Không vệ sinh tầng trệt, mái 1 và mặt đường Hồng Bàng lầu 4

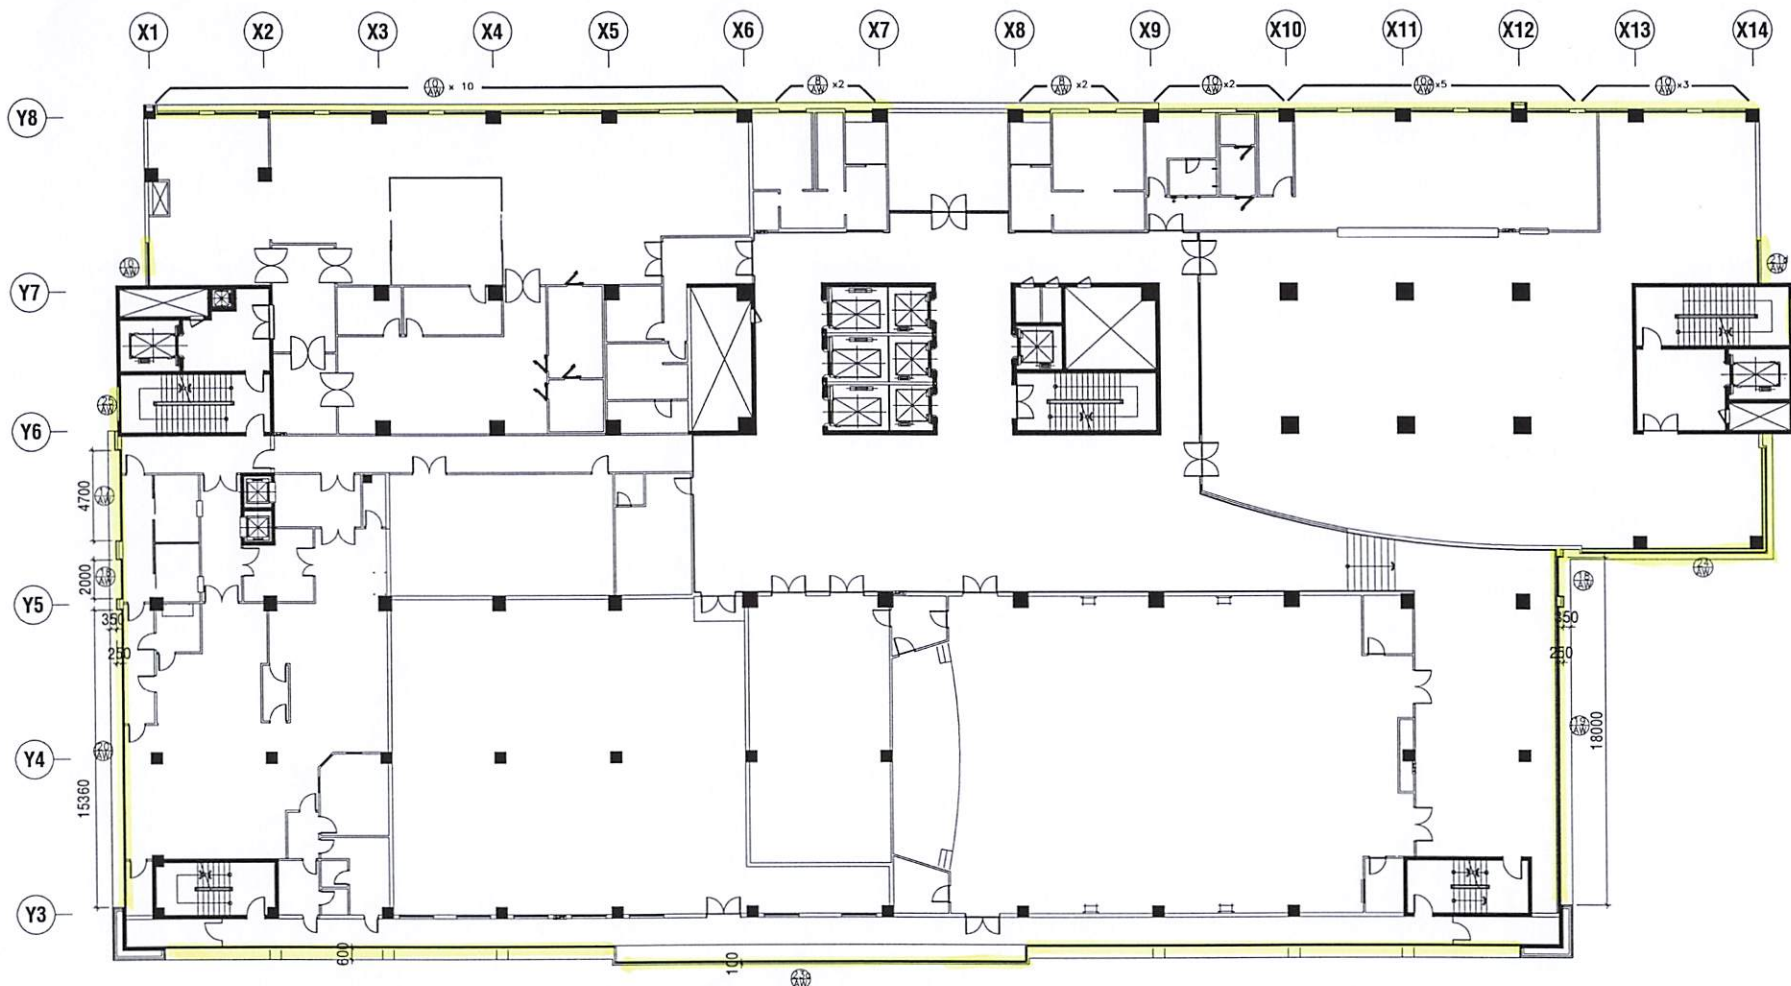

MẶT BẰNG CỬA SỔ LẦU 3

Ghi chú :



Vị trí vệ sinh cửa sổ mặt ngoài

Không vệ sinh tầng trệt, mái 1 và mặt đường Hồng Bàng lầu 4

ĐƠN VỊ THỰC HIỆN

Nguyễn Anh Tuấn

Nguyễn Anh Tuấn

THIẾT KẾ

KS. LẠI HẢI ĐĂNG

VẼ

Nguyễn Mai Linh

KS. NGUYỄN MAI LINH

TÊN BẢN VẼ

MẶT BẰNG CỬA SỔ LẦU 3

BẢN VẼ SỐ

VS-10


TỈ LỆ

HỢP ĐỒNG SỐ

LOẠI THIẾT KẾ

THIẾT KẾ THI CÔNG

HOÀN THÀNH

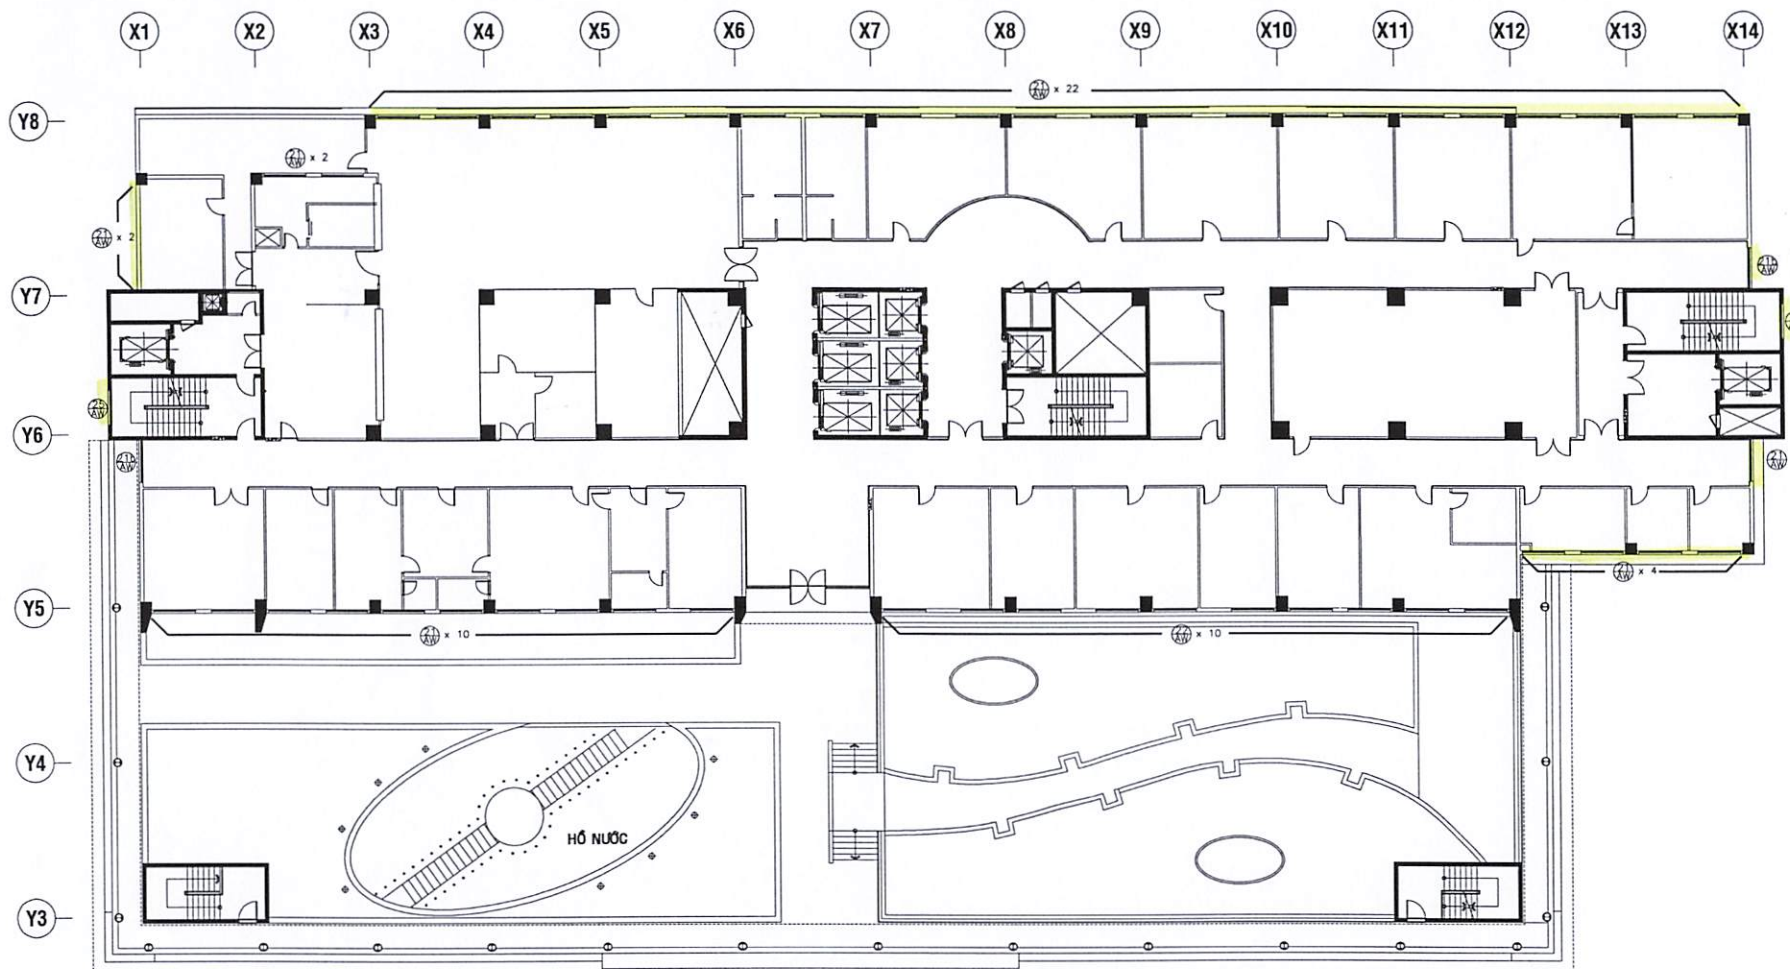

MẶT BẰNG CỬA SỔ LẦU 4

ĐƠN VỊ THỰC HIỆN

Nguyễn Anh Tuấn

Nguyễn Anh Tuấn

THIẾT KẾ

KS. LẠI HẢI BĂNG

VẼ

KS. NGUYỄN MAI LINH

KS. NGUYỄN MAI LINH

TÊN BẢN VẼ

MẶT BẰNG CỬA SỔ LẦU 4

BẢN VẼ SỐ

VS-11


TỈ LỆ

HỢP ĐỒNG SỐ


LOẠI THIẾT KẾ

THIẾT KẾ THI CÔNG

HOÀN THÀNH

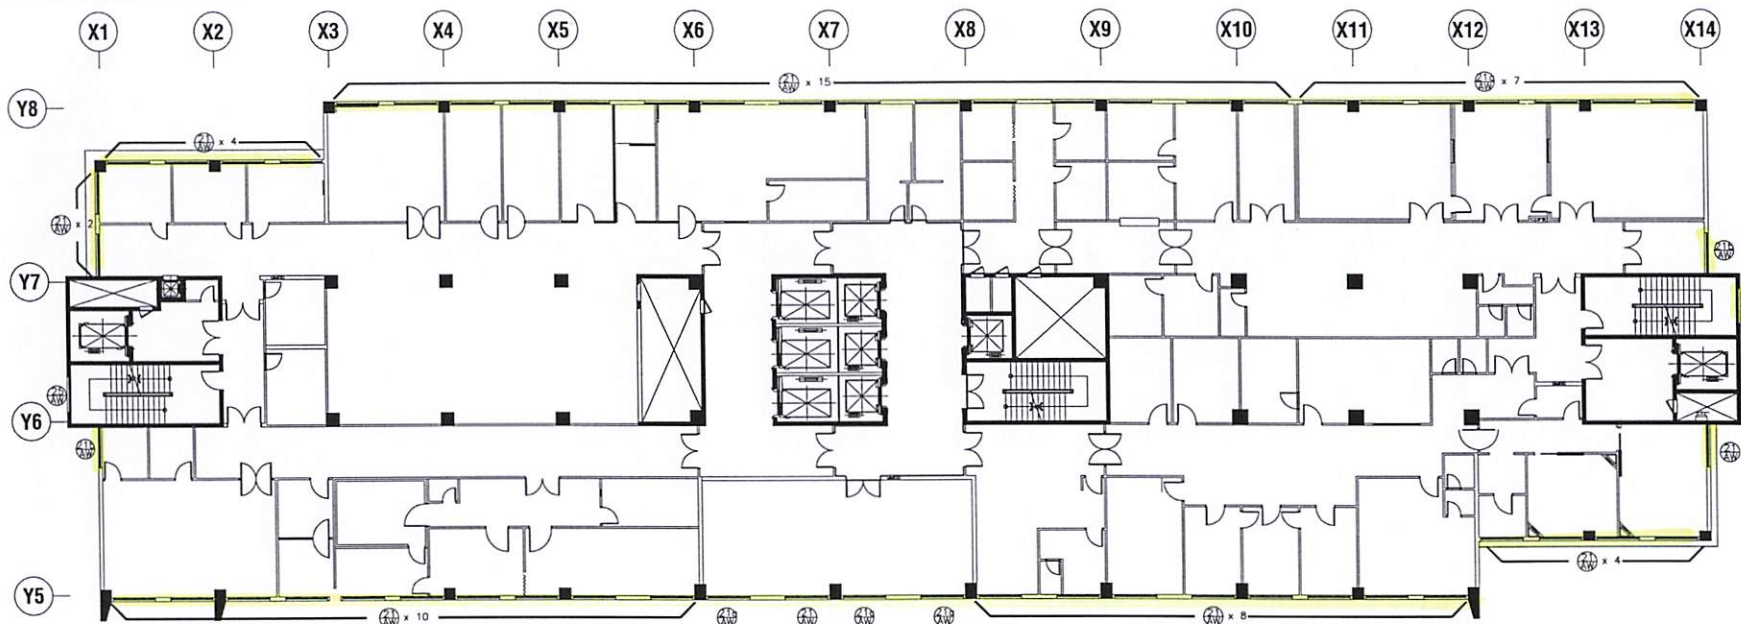

MẶT BẰNG CỦA SỔ LẦU 6

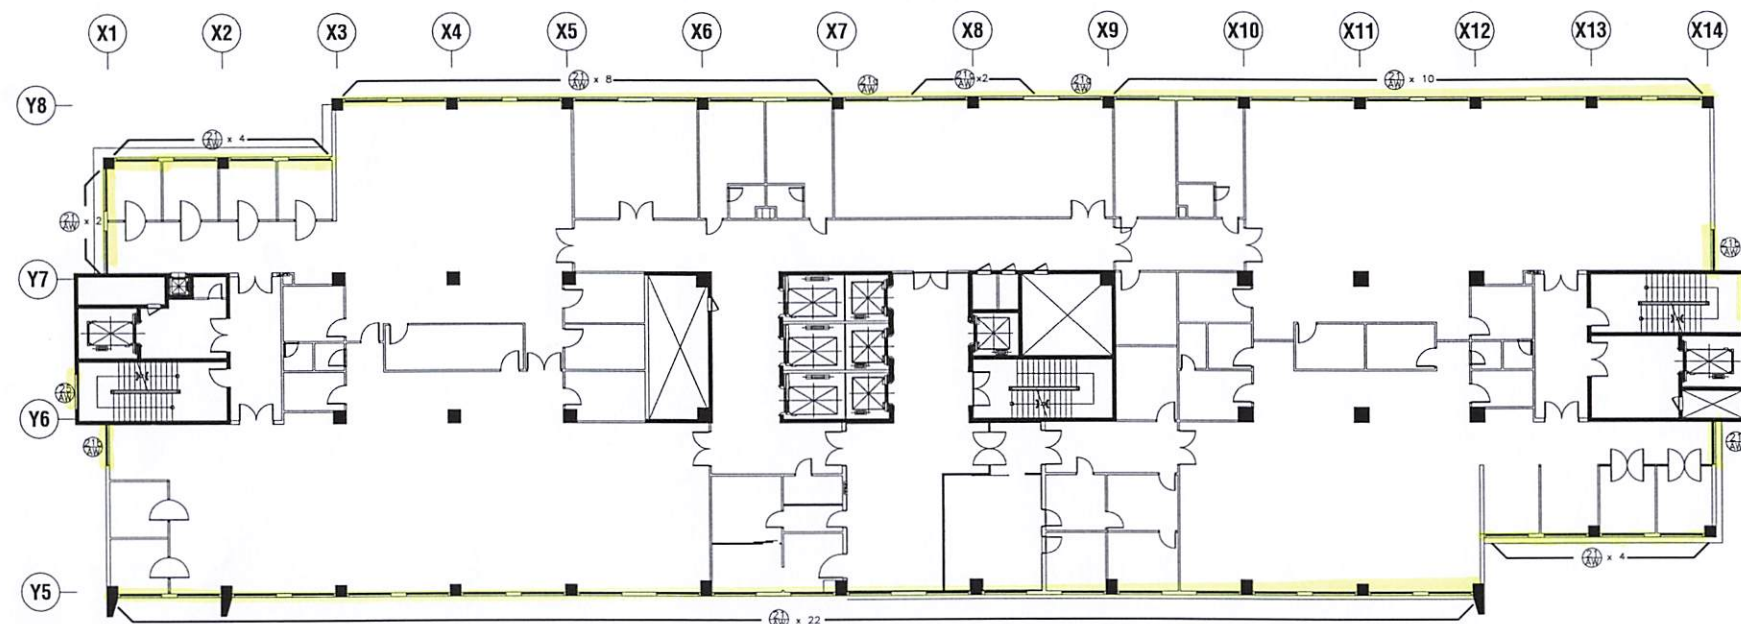

MẶT BẰNG CỦA SỔ LẦU 5

Ghi chú :



Vị trí vệ sinh cửa sổ mặt ngoài

Không vệ sinh tầng trệt, mái 1 và mặt đường Hồng Bàng lầu 4

BỆNH VIỆN ĐẠI HỌC Y DƯỢC
TP.HCM

215 HỒNG BÀNG, PHƯỜNG 11, QUẬN 5, TP.HCM

ĐƠN VỊ THỰC HIỆN

Nguyễn Anh Tuấn

Nguyễn Anh Tuấn

THIẾT KẾ

KS. LẠI HẢI ĐĂNG

VẼ

KS. NGUYỄN MẠI LINH

TÊN BẢN VẼ

MẶT BẰNG CỦA SỔ LẦU 5-6

BẢN VẼ SỐ

VS-12


TỈ LỆ

HỢP ĐỒNG SỐ


LOẠI THIẾT KẾ

THIẾT KẾ THI CÔNG

HOÀN THÀNH

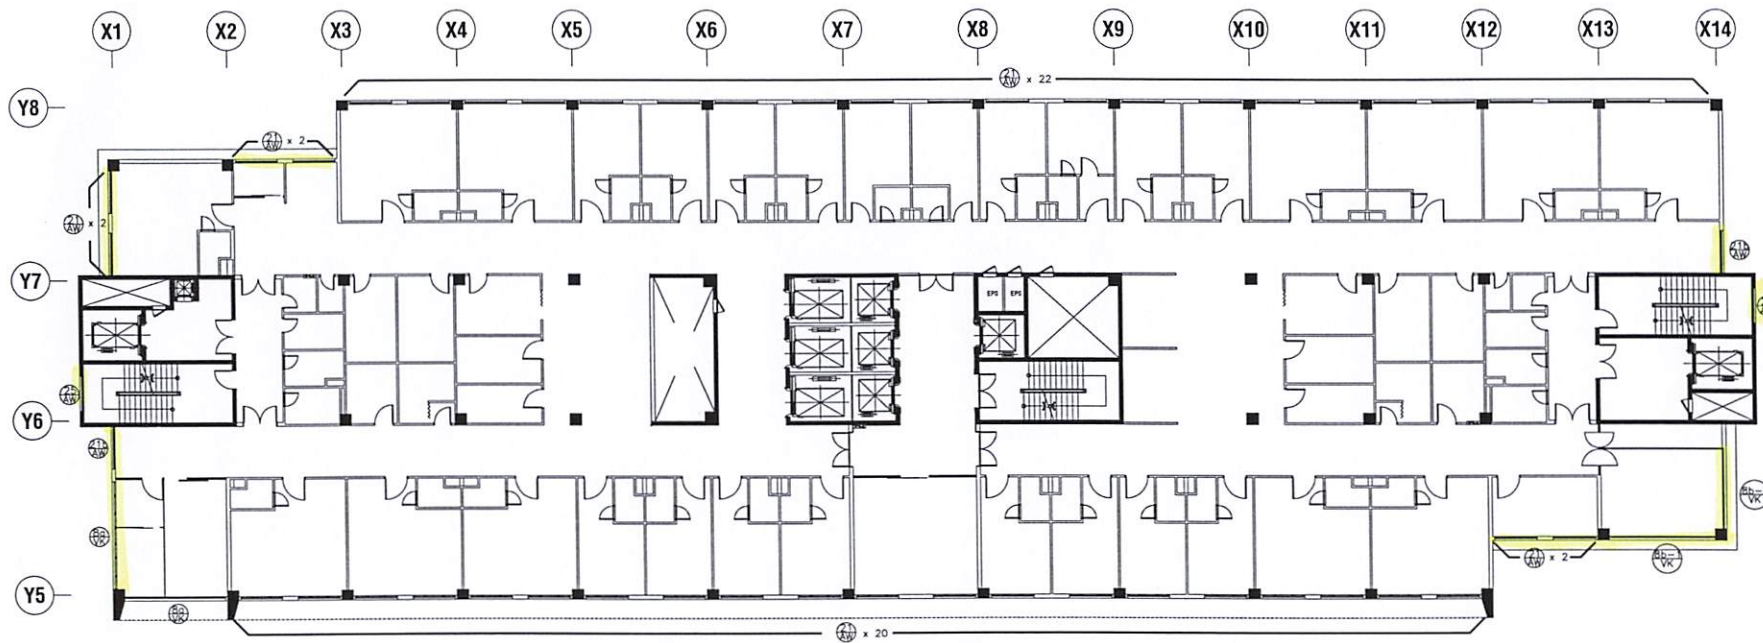

MẶT BẰNG CỦA SỔ LẦU 8

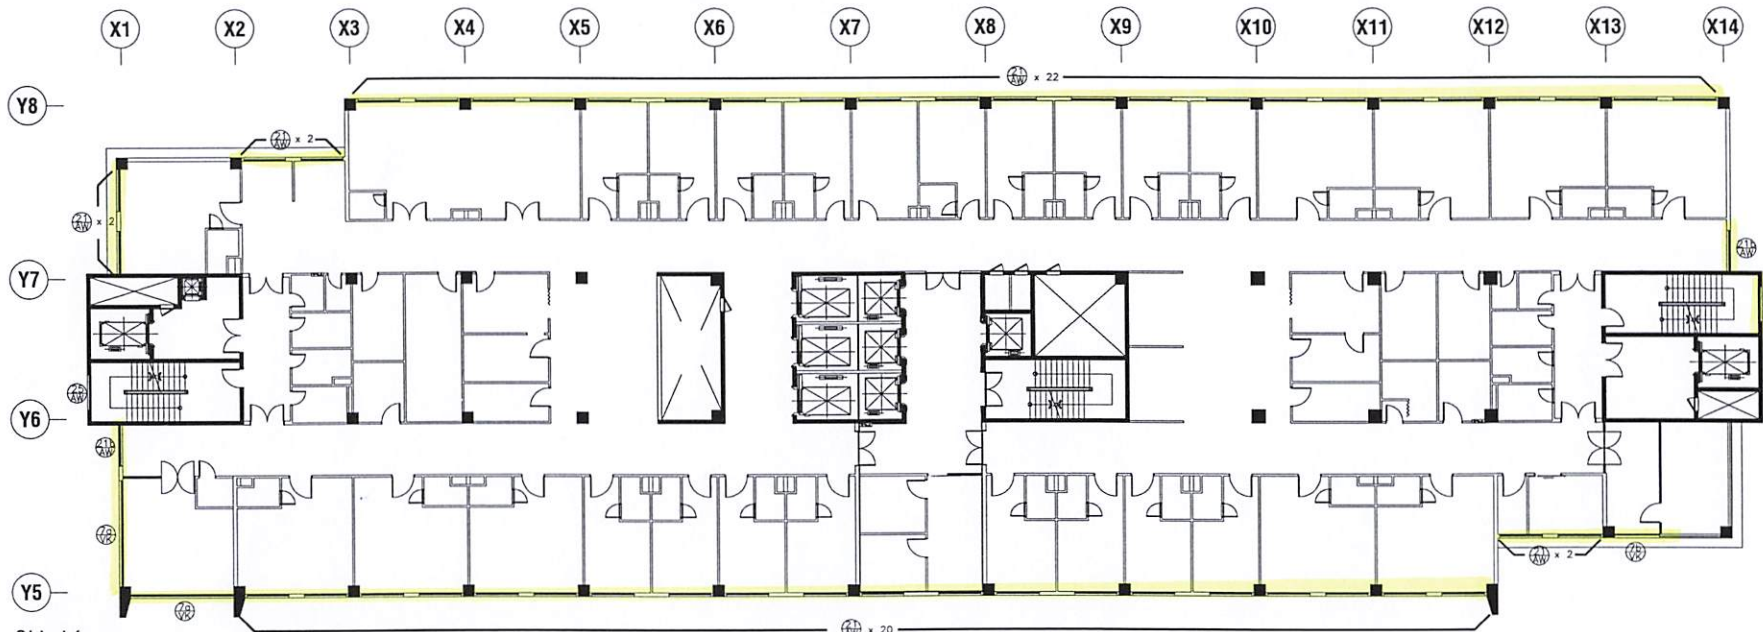

MẶT BẰNG CỦA SỔ LẦU 7

Ghi chú :



Vị trí vệ sinh cửa sổ mặt ngoài

Không vệ sinh tầng trệt, mái 1 và mặt đường Hồng Bàng lầu 4

BỆNH VIỆN ĐẠI HỌC Y DƯỢC
TP.HCM

215 HỒNG BÀNG, PHƯỜNG 11, QUẬN 5, TP.HCM

ĐƠN VỊ THỰC HIỆN

Nguyễn Anh Tuấn
Nguyễn Anh Tuấn

THIẾT KẾ

KS. LẠI HẢI ĐĂNG

VẼ

KS. NGUYỄN MAI LINH

KS. NGUYỄN MAI LINH

TÊN BẢN VẼ

MẶT BẰNG CỦA SỔ LẦU 7-8

BẢN VẼ SỐ

VS-13


TỈ LỆ

HỢP ĐỒNG SỐ


LOẠI THIẾT KẾ

THIẾT KẾ THI CÔNG

HOÀN THÀNH

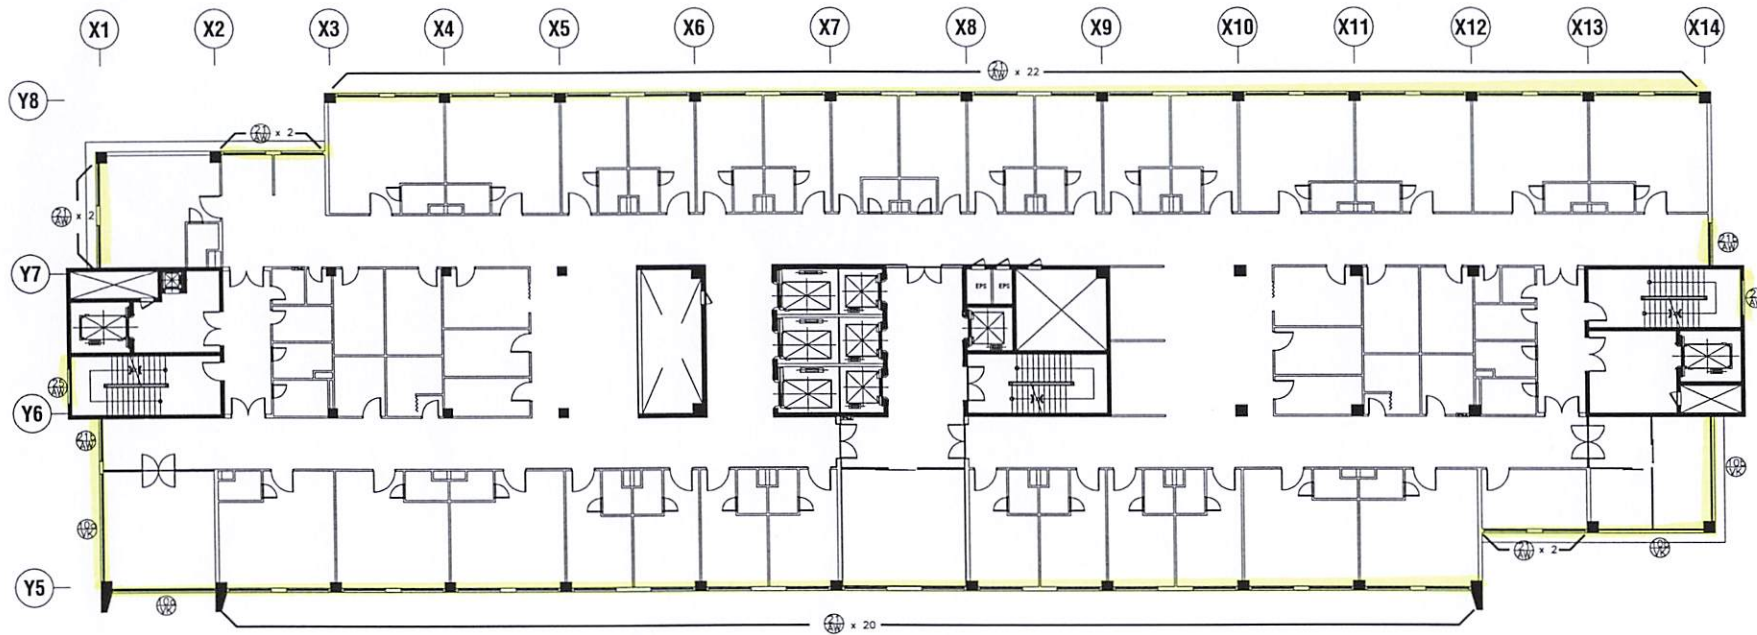

MẶT BẰNG CỬA SỔ LẦU 10

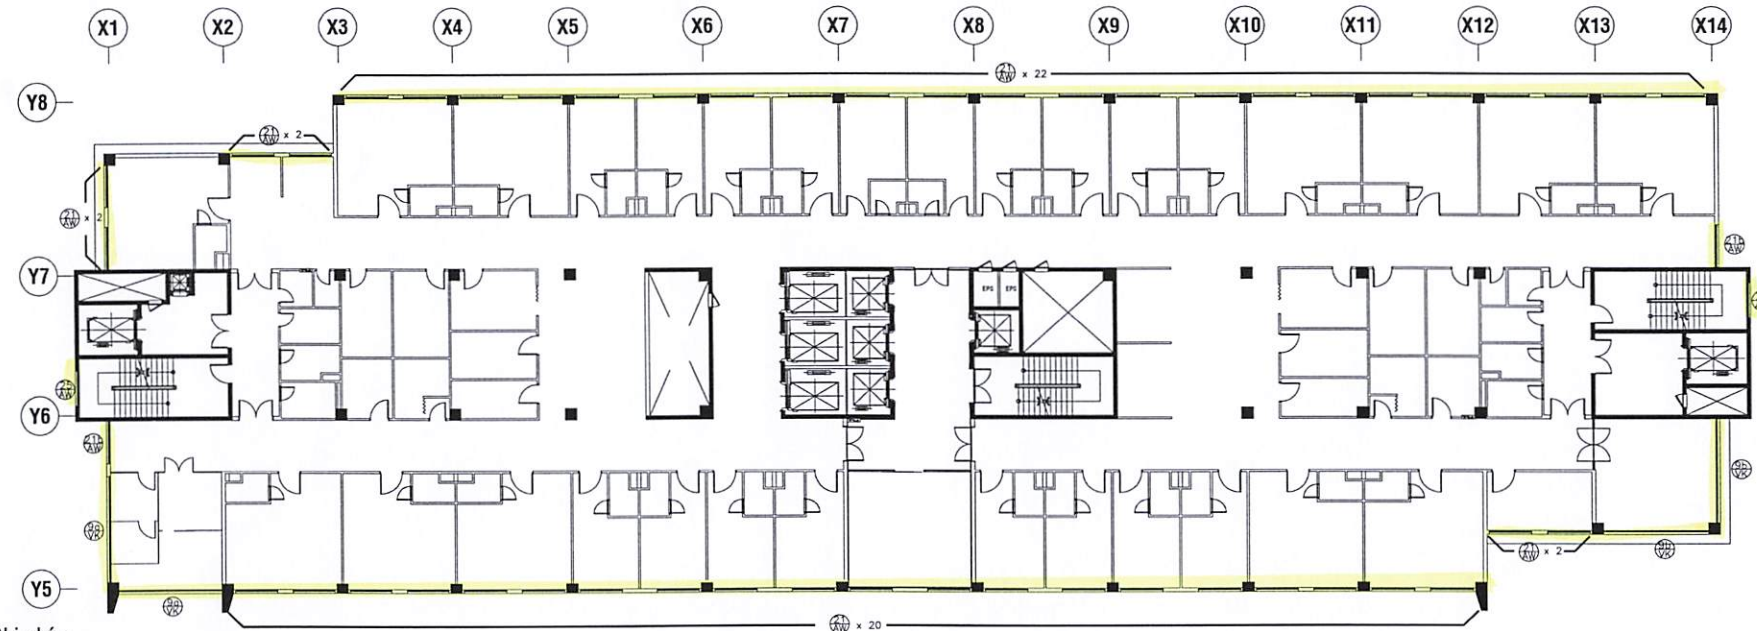

MẶT BẰNG CỬA SỔ LẦU 9

Ghi chú :



Vị trí vệ sinh cửa sổ mặt ngoài

Không vệ sinh tầng trệt, mái 1 và mặt đường Hồng Bàng lầu 4

BỆNH VIỆN ĐẠI HỌC Y DƯỢC
TP.HCM

215 HỒNG BÀNG, PHƯỜNG 11, QUẬN 5, TP.HCM

ĐƠN VỊ THỰC HIỆN

N.A. Tuấn

Nguyễn Anh Tuấn

THIẾT KẾ

KS. LẠI HẢI ĐĂNG

VẼ

Q.L

KS. NGUYỄN MAI LINH

TÊN BẢN VẼ

MẶT BẰNG CỬA SỔ LẦU 9-10

BẢN VẼ SỐ

VS-14


TỈ LỆ

HỢP ĐỒNG SỐ


LOẠI THIẾT KẾ

THIẾT KẾ THI CÔNG

HOÀN THÀNH

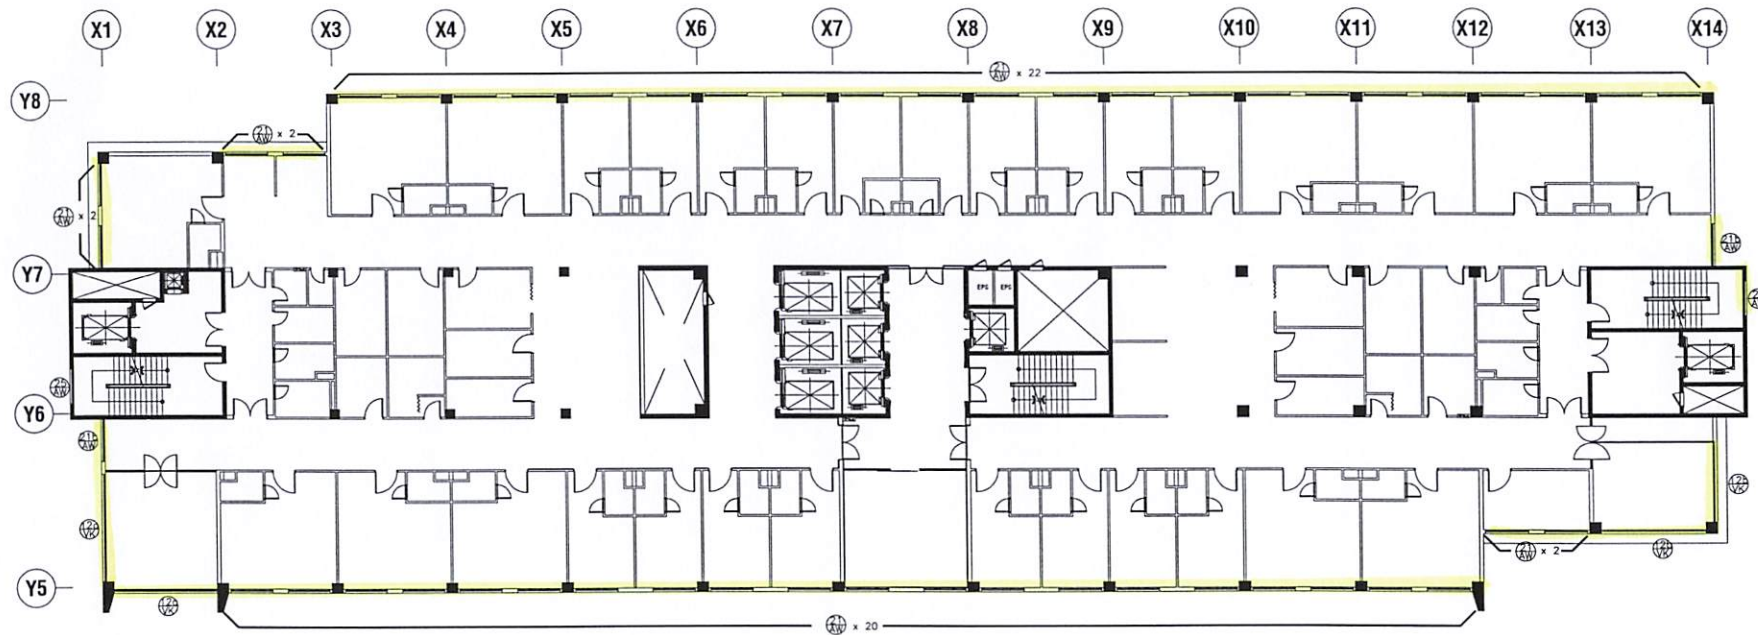

MẶT BẰNG CỬA SỔ LẦU 12-13

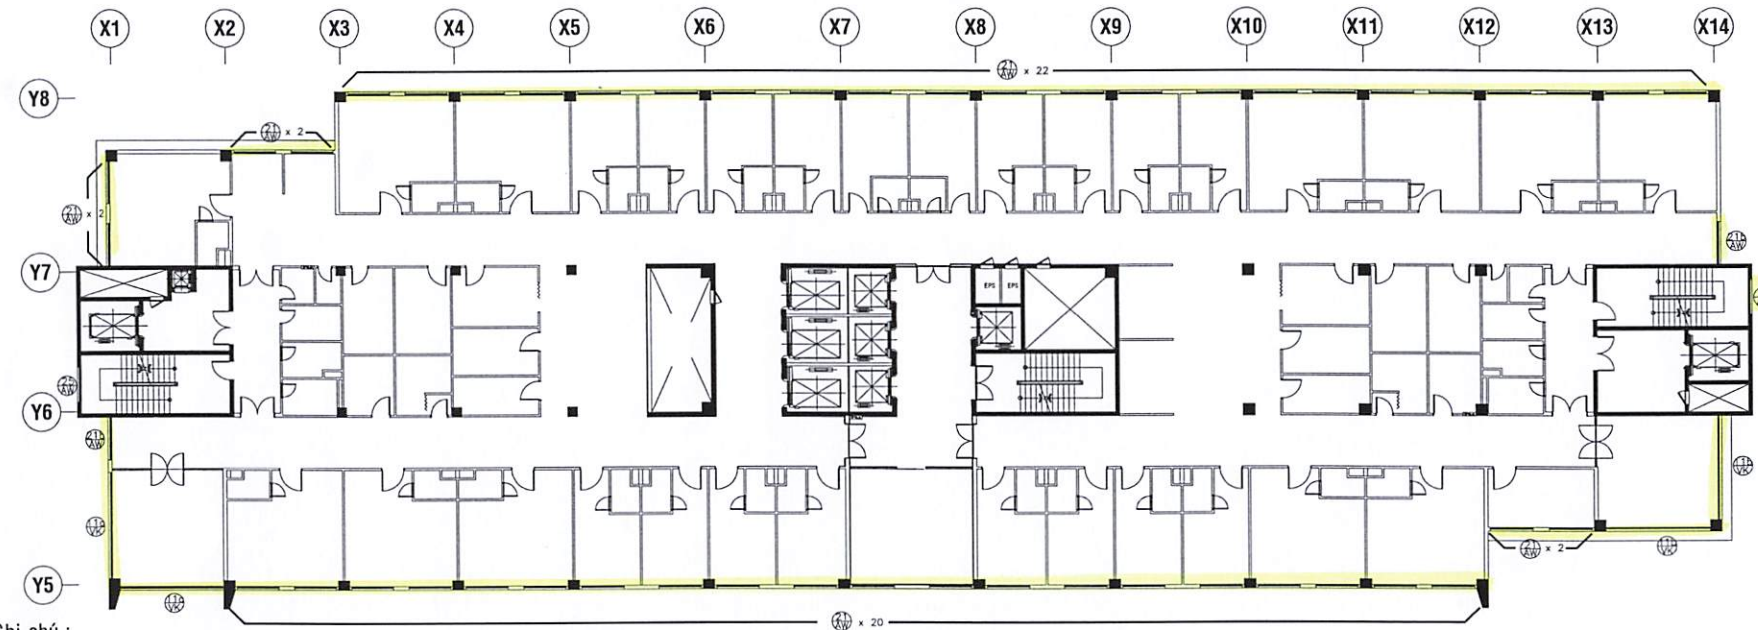

MẶT BẰNG CỬA SỔ LẦU 11

Ghi chú :



Vị trí vệ sinh cửa sổ mặt ngoài

Không vệ sinh tầng trệt, mái 1 và mặt đường Hồng Bàng lầu 4

BỆNH VIỆN ĐẠI HỌC Y DƯỢC
TP.HCM

215 HỒNG BÀNG, PHƯỜNG 11, QUẬN 5, TP.HCM

ĐƠN VỊ THỰC HIỆN

N.A. Tuấn

Nguyễn Anh Tuấn

THIẾT KẾ

KS. LẠI HẢI ĐĂNG

VẼ

KS. NGUYỄN MẠI LINH

KS. NGUYỄN MẠI LINH

TÊN BẢN VẼ

MẶT BẰNG CỬA SỔ LẦU 11-13

BẢN VẼ SỐ

VS-15




TỈ LỆ

HỢP ĐỒNG SỐ

LOẠI THIẾT KẾ

THIẾT KẾ THI CÔNG

HOÀN THÀNH

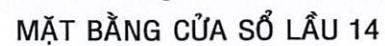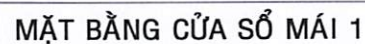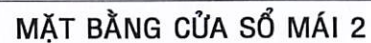

Không vệ sinh tầng trệt, mái 1 và mặt đường Hồng Bàng lâu 4

THIẾT KẾ THI CÔNG

215 HỒNG BÀNG, PHƯỜNG 11, QUẬN 5, TP.HCM

Н. А. Тихон

Nguyễn Anh Tuấn

THIẾT KẾ

KS. LẠI HẢI ĐĂNG

VĚ

KS. NGUYỄN MAI LINH

TÊN BẢN VẼ

CHI TIẾT CỬA SỔ MẶT NGOÀI

BẢN VẼ SỐ

VS-17

TỈ LỆ	
-------	--

HỢP ĐỒNG SỐ

LOẠI THIẾT KẾ

THIẾT KẾ THI CÔNG

HOÀN THÀNH

