

Kính gửi: Quý nhà cung cấp

Bệnh viện Đại học Y Dược Thành phố Hồ Chí Minh kính mời các đơn vị có đủ năng lực và kinh nghiệm Cung cấp và lắp đặt tôn lợp mái, vách kính, cửa kính và màn che theo yêu cầu dưới đây vui lòng gửi hồ sơ chào giá cho Bệnh viện theo nội dung cụ thể như sau:

1. Tên dự toán: Lợp mái tôn vị trí Phòng Công nghệ Thông tin và Khoa Khám sức khỏe theo yêu cầu tại lầu 5 khu B; Cung cấp và lắp đặt vách kính, cửa kính cho Khoa Phụ sản tại lầu 4 khu B.

2. Phạm vi cung cấp: Chi tiết theo phụ lục đính kèm

3. Thời gian thực hiện hợp đồng: 30 ngày kể từ ngày hợp đồng có hiệu lực

4. Loại hợp đồng: Trọn gói

5. Địa điểm thực hiện: 215 Hồng Bàng, phường 11, quận 5, TPHCM

6. Hiệu lực của hồ sơ chào giá: tối thiểu 2 tháng

7. Yêu cầu về giá chào: giá chào đã bao gồm các loại thuế, phí, lệ phí theo luật định, chi phí vận chuyển, giao hàng và các yêu cầu khác của bên mời thầu

8. Thời gian nhận hồ sơ chào giá: trước 08 giờ, ngày 10.8.2022

9. Quy định về tiếp nhận thông tin và hồ sơ chào giá: Quý đơn vị thực hiện gửi hồ sơ chào giá online tại website của Bệnh viện và gửi bản giấy có ký tên, đóng dấu về địa chỉ sau đây: Phòng Quản trị tòa nhà, hầm 1, khu A, Bệnh viện Đại học Y Dược Thành phố Hồ Chí Minh – Cơ sở 1, số 215 Hồng Bàng, phường 11, quận 5, TPHCM

Người liên hệ: Võ Thanh Bình Số điện thoại: 0903166170

10. Yêu cầu khác:

Hồ sơ chào giá của nhà thầu bao gồm các tài liệu sau:

- + Thư chào giá, bảng báo giá của nhà thầu (có ký tên, đóng dấu);
- + Hồ sơ pháp lý, hồ sơ năng lực của nhà thầu;
- + Hợp đồng trúng thầu còn hiệu lực đối với các mặt hàng đã trúng thầu tại các cơ sở y tế (nếu có);
- + Tài liệu kỹ thuật của hàng hóa (giấy chứng nhận đăng ký lưu hành, giấy chứng nhận lưu hành tự do (nếu có), catalogue sản phẩm và các tài liệu kỹ thuật liên quan khác).

Trân trọng./.

Nơi nhận:

- Như trên;
- Đơn vị Quản lý Đầu thầu (để đăng tin);
- Lưu: VT, QTTN (J09-102-dttthao) (2).

GIÁM ĐỐC



Nguyễn Hoàng Bắc

Thư

PHỤ LỤC
DANH MỤC MỜI CHÀO GIÁ

(Kèm theo công văn số 1722/BVĐHYD-QTTN ngày 19/8/2022)

STT	Danh mục	Yêu cầu kỹ thuật	Đơn vị tính	Số lượng
1	Vách kính 10mm	Vách kính cường lực 10mm, nẹp gài nhôm trắng sơn tĩnh điện	m ²	13,4
2	Cửa kính kích thước 1000 x 2100mm	- Bộ cửa đi kích thước rộng 1000 mm x cao 2100mm - Cánh cửa kính cường lực 10mm - Bản lề sàn có tải trọng 150kgs Chất liệu thân đúc sắt, vỏ bằng inox 304, màu hoàn thiện inox mờ, giữ cửa 90 độ. Tương đương nhãn hiệu Hafele - Tay nắm cửa chữ C chất liệu inox 304, bóng mờ, kích thước Φ32mm dài 300mm - Khóa cửa kính chốt tròn đơn chất liệu inox 201 bên ngoài là ổ khóa bên trong núm vặn - Kẹp dưới và kẹp trên bằng inox 304	bộ	1
3	Cửa kính kích thước 824 x 2100mm	- Bộ cửa đi kích thước rộng 824mm x cao 2100 mm - Cánh cửa kính cường lực 10mm - Bản lề sàn có tải trọng 150kgs Chất liệu thân đúc sắt, vỏ bằng inox 304, màu hoàn thiện inox mờ, giữ cửa 90 độ. Tương đương nhãn hiệu Hafele - Tay nắm cửa chữ C chất liệu inox 304, bóng mờ, kích thước Φ32mm dài 300mm	bộ	2
4	Màn che giường khám bệnh	Màn che giường khám bệnh: - Chiều cao màn che 1,85m - Thanh ray bằng nhôm đúc quy cách 25 x 20mm, được tạo rãnh trượt cho ray màn - Bánh xe trượt và móc treo bằng nylon, đầu chụp bằng nhựa. Các thanh ray được cắt thành các đoạn có chiều dài và hình dạng khác nhau, được uốn cong cần thiết	m	5,4

STT	Danh mục	Yêu cầu kỹ thuật	Đơn vị tính	Số lượng
		- Lưới màn bằng sợi polyester được dệt chung với vải tạo độ thẩm mỹ cao, chiều cao lưới 400mm - Màn vải chất liệu polyester 100% có chức năng kháng khuẩn, chiều cao và chống cháy, được thiết kế chuyên dùng trong bệnh viện		
5	Dời vách kính và cửa kính	Dời vách kính và cửa kính hiện hữu vào bên trong (theo bản vẽ đính kèm)	m ²	7
6	Decal vách kính	Decal trắng/màu in kỹ thuật số, cán màng, loại dùng ngoài trời	m ²	18,9
7	Tôn	Tôn mạ màu dày 4,5 dem cán 9 sóng, khổ tôn 1,07m	m ²	235
8	Bản lề sàn	Tải trọng 105kg Chất liệu: Thân đúc kim loại, vỏ bằng inox 304, màu hoàn thiện inox mờ. Tương đương nhãn hiệu Hafele	bộ	2
9	Máng tôn	Máng tôn dày 6 dem kích thước rộng 120 x cao 150mm	m	9,7

Yêu cầu về lắp đặt:

- Thực hiện cung cấp và lắp đặt trong thời gian 10 kể từ ngày hợp đồng có hiệu lực.
- Nhà thầu vận chuyển tôn mới lên lầu 5, tháo dỡ mái tôn cũ, tháo từng mái một và lợp tôn mới xong sau đó mới tháo tiếp. Sau khi hoàn thành nhà thầu phải chuyển tôn cũ xuống tầng trệt, vệ sinh làm sạch trả lại mặt bằng tại lầu 5.
- Phương pháp lắp đặt tấm tôn: Dùng đinh vít với vòng đệm cao su tổng hợp để cố định các tấm tôn, khoảng cách giữa các đinh vít là 30cm. Tiếp tục xếp các tấm tôn tiếp theo cho đến khi mái được phủ kín. Khoảng cách giữa các tấm tôn xếp chồng lên nhau phải đảm bảo ít nhất là 10 cm, khoảng cách giữa đầu tôn lợp xếp chồng lên nhau ít nhất là 20cm.

CÔNG TY:

ĐỊA CHỈ:

SỐ ĐIỆN THOẠI:

BẢNG BÁO GIÁ

Kính gửi: Bệnh viện Đại học Y Dược TP. Hồ Chí Minh

Địa chỉ: 215 Hồng Bàng, Phường 11, Quận 5, TP. Hồ Chí Minh

Theo thư mời chào giá số/BVĐHYD-QTTN của Bệnh viện, Công ty chúng tôi báo giá như sau:

STT	Danh mục	Đơn vị tính	Số lượng	Đơn giá (VND)	Thành tiền (VND) đã bao gồm VAT
(1)	(2)		(3)	(4)	(5)=(3)*(4)
1	Vách kính 10 mm: Vách kính cường lực 10 mm, nẹp gài nhôm trắng sơn tĩnh điện	m ²	13,4		
2	Cửa kính kích thước 1000 x 2100mm: – Bộ cửa đi kích thước rộng 1000 mm x cao 2100mm – Cánh cửa kính cường lực 10mm – Bản lề sàn có tải trọng 150kgs. Chất liệu thân đúc sắt, vỏ bằng inox 304, màu hoàn thiện inox mờ, giữ cửa 90 độ. Tương đương nhãn hiệu Hafele – Tay nắm cửa chữ C chất liệu inox 304, bóng mờ, kích thước Φ32mm dài 300mm – Khóa cửa kính chốt tròn đơn chất liệu inox 201 bên ngoài là ổ khóa bên trong núm vặn – Kẹp dưới và kẹp trên bằng inox 304	bộ	1		

STT	Danh mục	Đơn vị tính	Số lượng	Đơn giá (VND)	Thành tiền (VND) đã bao gồm VAT
3	Cửa kính kích thước 824 x 2100 mm: - Bộ cửa đi kích thước rộng 824 mm x cao 2100 mm - Cánh cửa kính cường lực 10mm - Bản lề sàn có tải trọng 75kgs Chất liệu thân đúc kim loại, vỏ bằng inox 304, màu hoàn thiện inox mờ, giữ cửa 90 độ. Tương đương nhãn hiệu Hafele - Tay nắm cửa chữ C chất liệu inox 304, bóng mờ, kích thước $\Phi 32\text{mm}$ dài 300mm	bộ	2		
4	Màn che giường khám bệnh: - Chiều cao màn che 1,85m. - Thanh ray bằng nhôm đúc quy cách 25 x 20mm, được tạo rãnh trượt cho ray màn - Bánh xe trượt và móc treo bằng nylon, đầu chụp bằng nhựa. Các thanh ray được cắt thành các đoạn có chiều dài và hình dạng khác nhau, được uốn cong cần thiết - Lưới màn bằng sợi polyester được dệt chung với vải tạo độ thẩm mỹ cao, chiều cao 400mm - Màn vải chất liệu polyester 100% có chức năng kháng khuẩn và chống cháy, chiều cao được thiết kế chuyên dùng trong bệnh viện	m	5,4		
5	Dời vách kính và cửa kính hiện hữu theo bản vẽ đính kèm	m ²	7		
6	Decal kính: Decal trắng/màu in kỹ thuật số, cán màng, loại dùng ngoài trời	m ²	18,9		
7	Tôn mạ màu 4,5 dem cán 9 sóng, khổ tôn 1,07m	m ²	235		

STT	Danh mục	Đơn vị tính	Số lượng	Đơn giá (VND)	Thành tiền (VND) đã bao gồm VAT
8	Bản lề sàn: - Bản lề sàn có tải trọng 105kg - Chất liệu: thân đúc sắt, vỏ bằng inox 304, màu hoàn thiện inox mờ Tương đương nhãn hiệu Hafele	bộ	2		
9	Máng tôn dày 6 dem kích thước rộng 120 x cao 150mm	m	9,7		
Tổng cộng đã bao gồm thuế giá trị gia tăng và các chi phí liên quan khác					


Đáp ứng tất cả các yêu cầu kỹ thuật của Bệnh viện theo thư mời chào giá.

Báo giá này có hiệu lực từ ngày / / 2022 đến ngày / /2022.

Ngày ... tháng năm

ĐẠI DIỆN THEO PHÁP LUẬT

(Ký tên và đóng dấu)

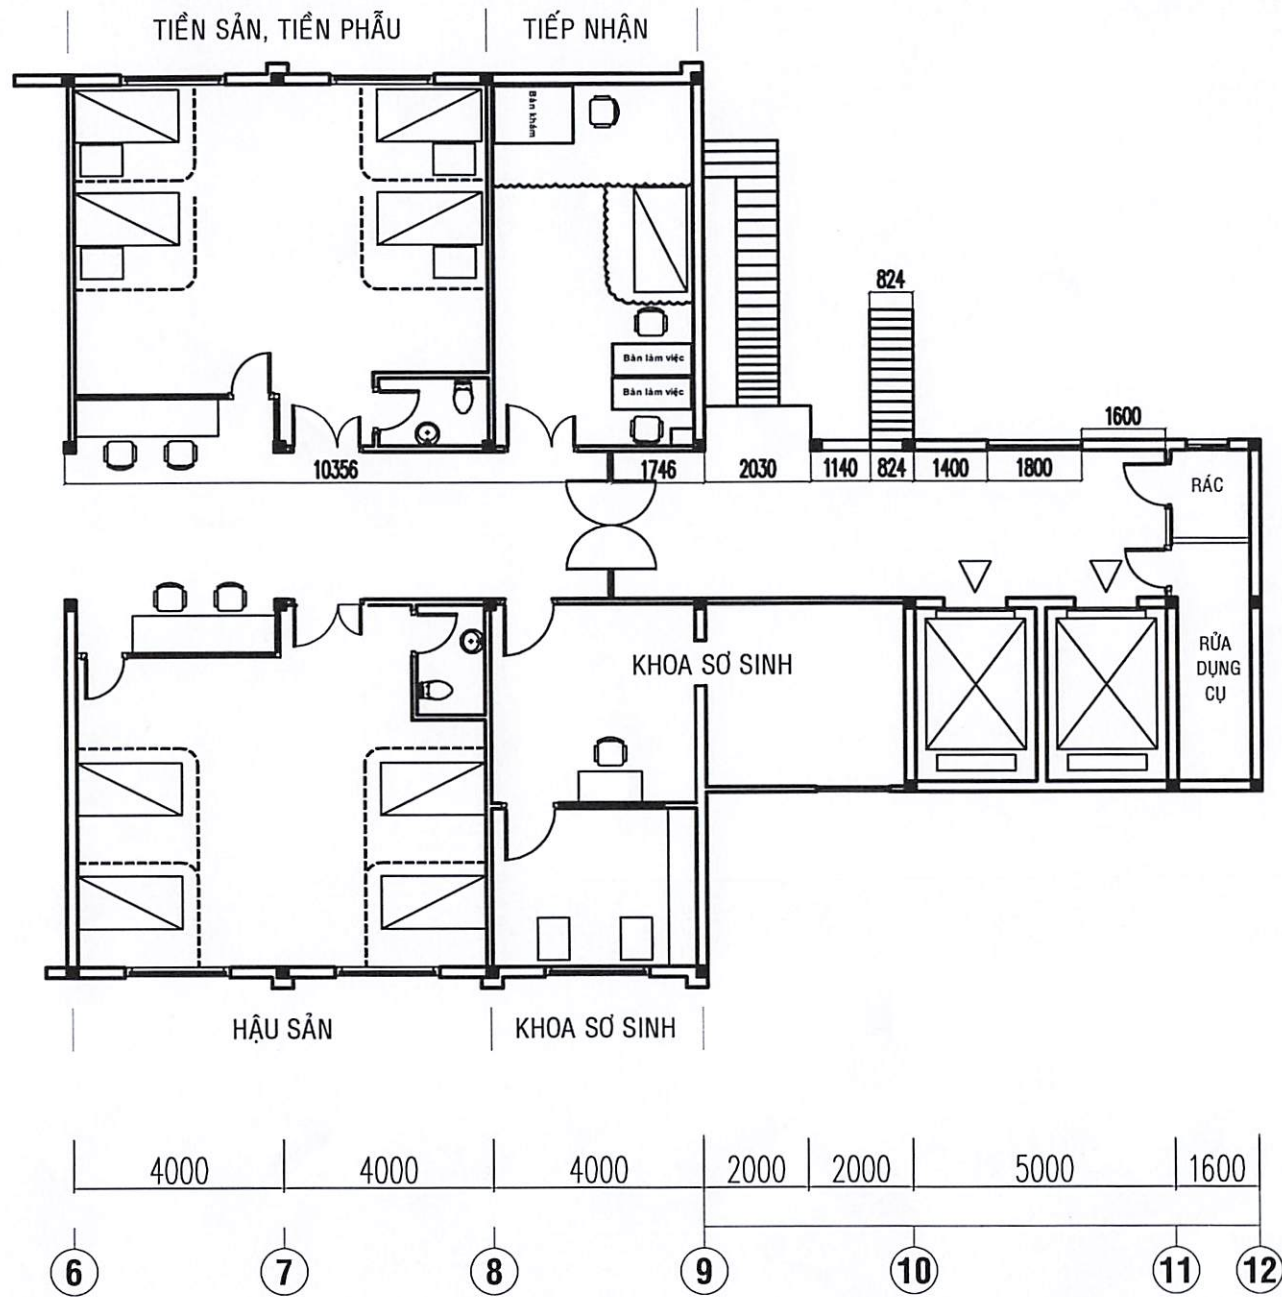

MẶT BẰNG TRƯỚC KHI CẢI TẠO PHÒNG TIẾP NHẬN VÀ HÀNH LANG LẦU 4 KHU B

DUYỆT

ĐƠN VỊ THỰC HIỆN

Trần Nhật Thăng

ĐƠN VỊ SỬ DỤNG

Trần Nhật Thăng

TS.BS.Trần Nhật Thăng

BẢN VẼ


MẶT BẰNG TRƯỚC KHI CẢI TẠO PHÒNG TIẾP NHẬN
 VÀ HÀNH LANG LẦU 4 KHU B

HIỆU CHỈNH :

TỈ LỆ 1/100

BẢN VẼ SỐ :

HOÀN THÀNH : NGÀY 04 - 08 - 2022

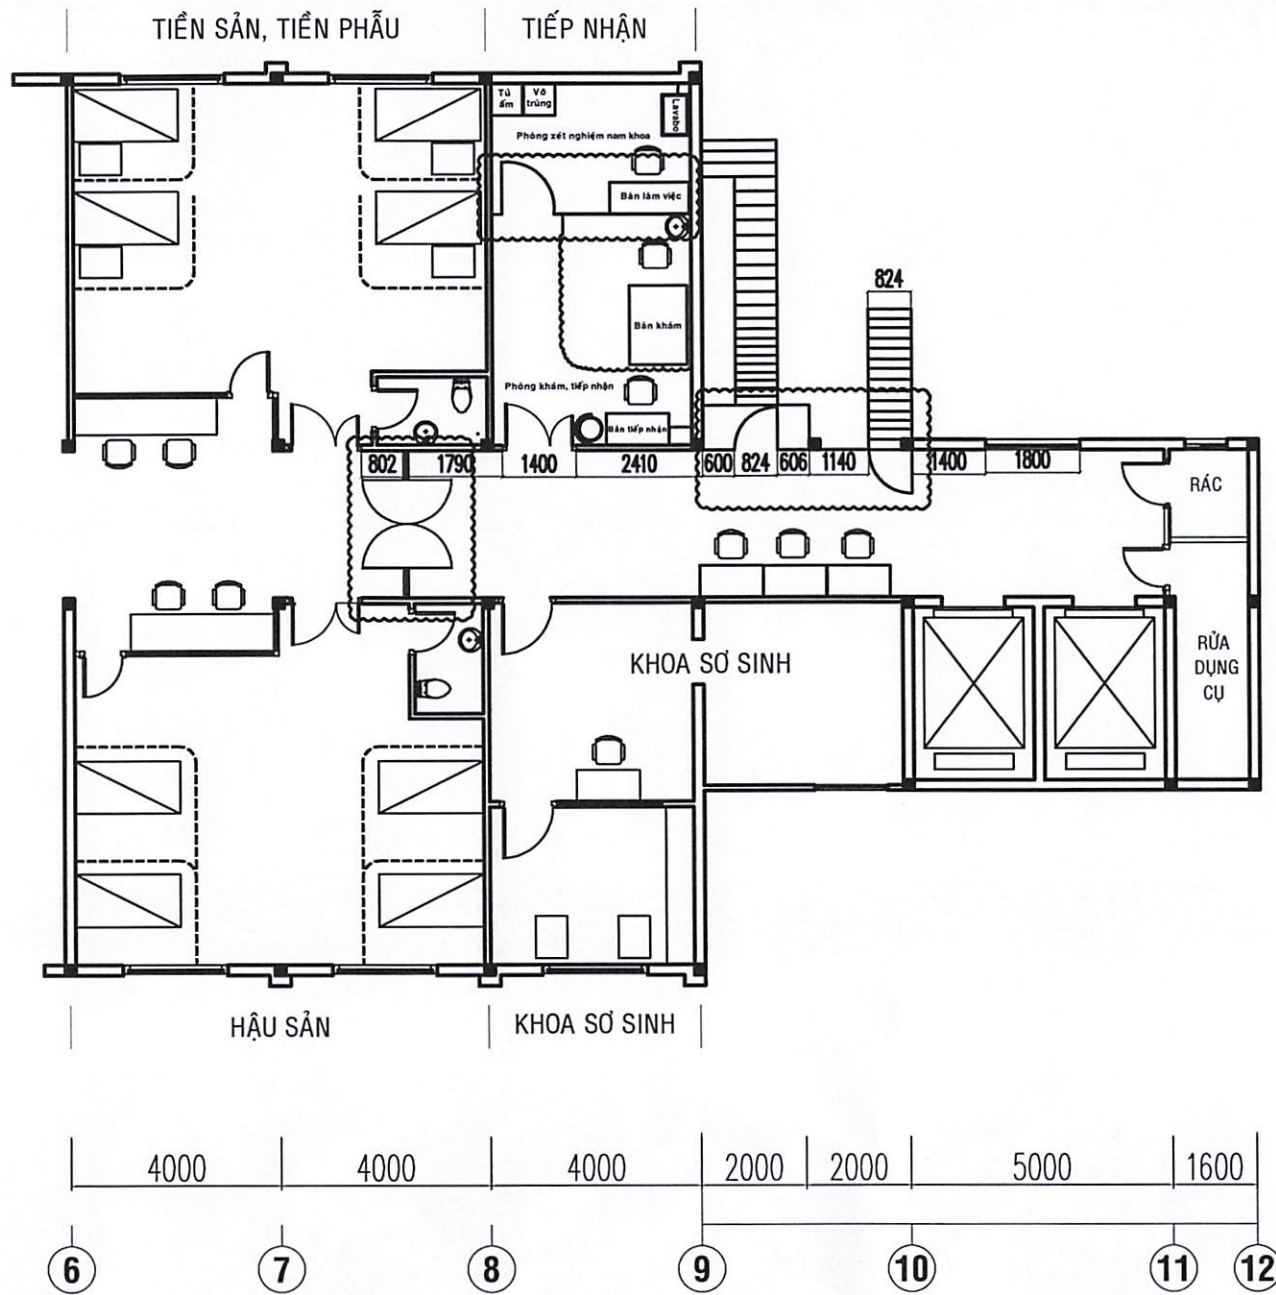

MẶT BẰNG SAU KHI CẢI TẠO PHÒNG TIẾP NHẬN VÀ HÀNH LANG LẦU 4 KHU B

PROJECT CÔNG TRÌNH
UNIVERSITY MEDICAL CENTER
 215 Hong Bang Street, District 5
BỆNH VIỆN ĐẠI HỌC Y DƯỢC
 TP.HỒ CHÍ MINH
 215 HỒNG BANG, PHƯỜNG 11, QUẬN 5, TP.HCM

DUYỆT

ĐƠN VỊ THỰC HIỆN *BL*

Dr. A. Tuấn

ĐƠN VỊ SỬ DỤNG

md

TS.BS.Trần Nhật Thăng



BẢN VẼ

MẶT BẰNG SAU KHI CẢI TẠO PHÒNG TIẾP NHẬN
 VÀ HÀNH LANG LẦU 4 KHU B

HIỆU CHỈNH : TỈ LỆ 1/100

BẢN VẼ SỐ :

HOÀN THÀNH : NGÀY 04 - 08 - 2022

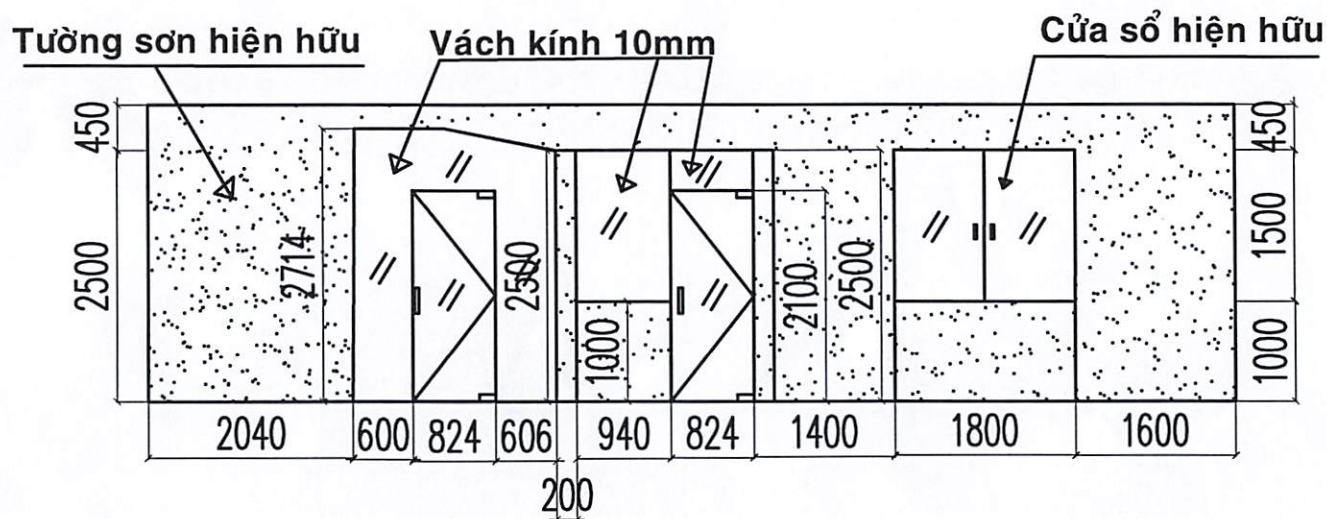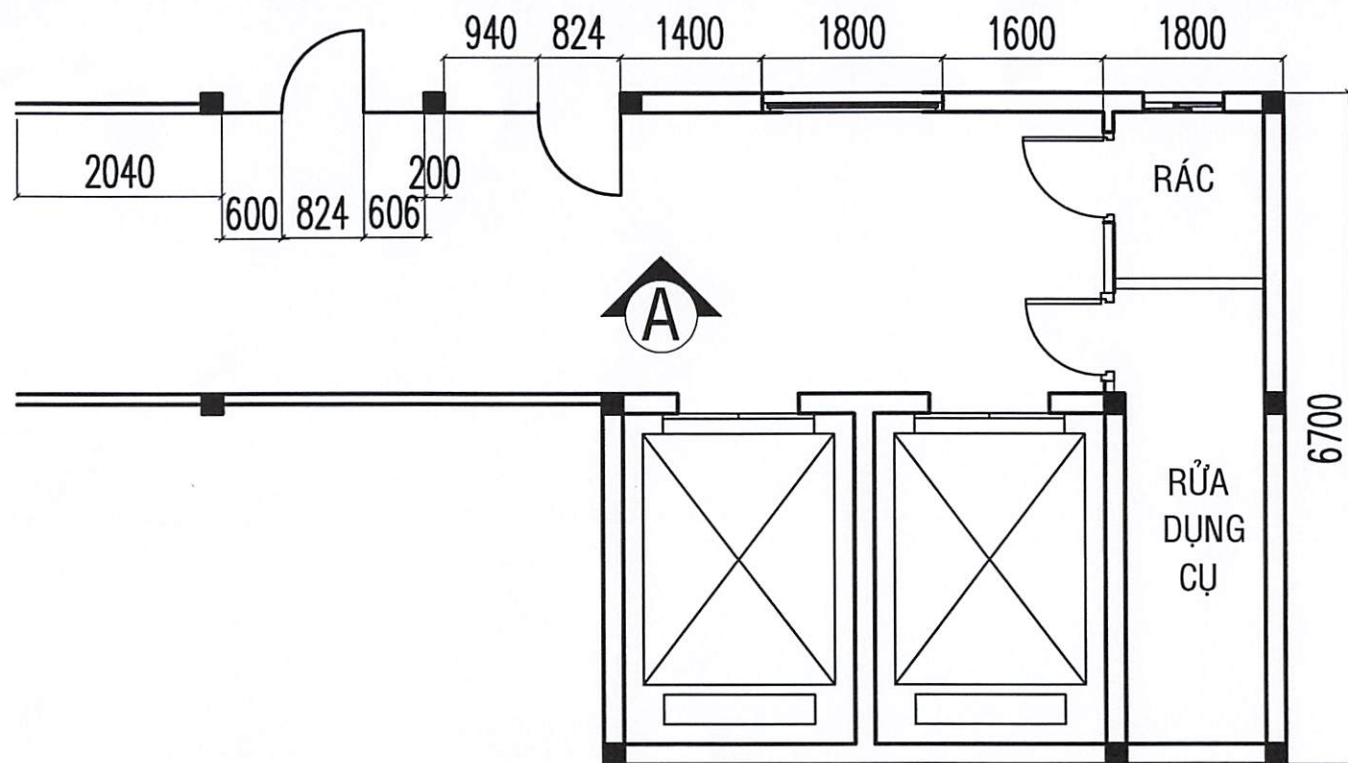

MẶT CHIẾU ĐỨNG HƯỚNG NHÌN A

DUYỆT

ĐƠN VỊ THỰC HIỆN *Ph.*

Ph. A. Vietnam

ĐƠN VỊ SỬ DỤNG

TS.BS. Trần Nhật Thăng


TS.BS. Trần Nhật Thăng

BẢN VẼ
MẶT CHIẾU ĐỨNG HƯỚNG NHÌN A


HIỆU CHÍNH : TỈ LỆ 1/100

BẢN VẼ SỐ :

HOÀN THÀNH : NGÀY 04 - 08 - 2022

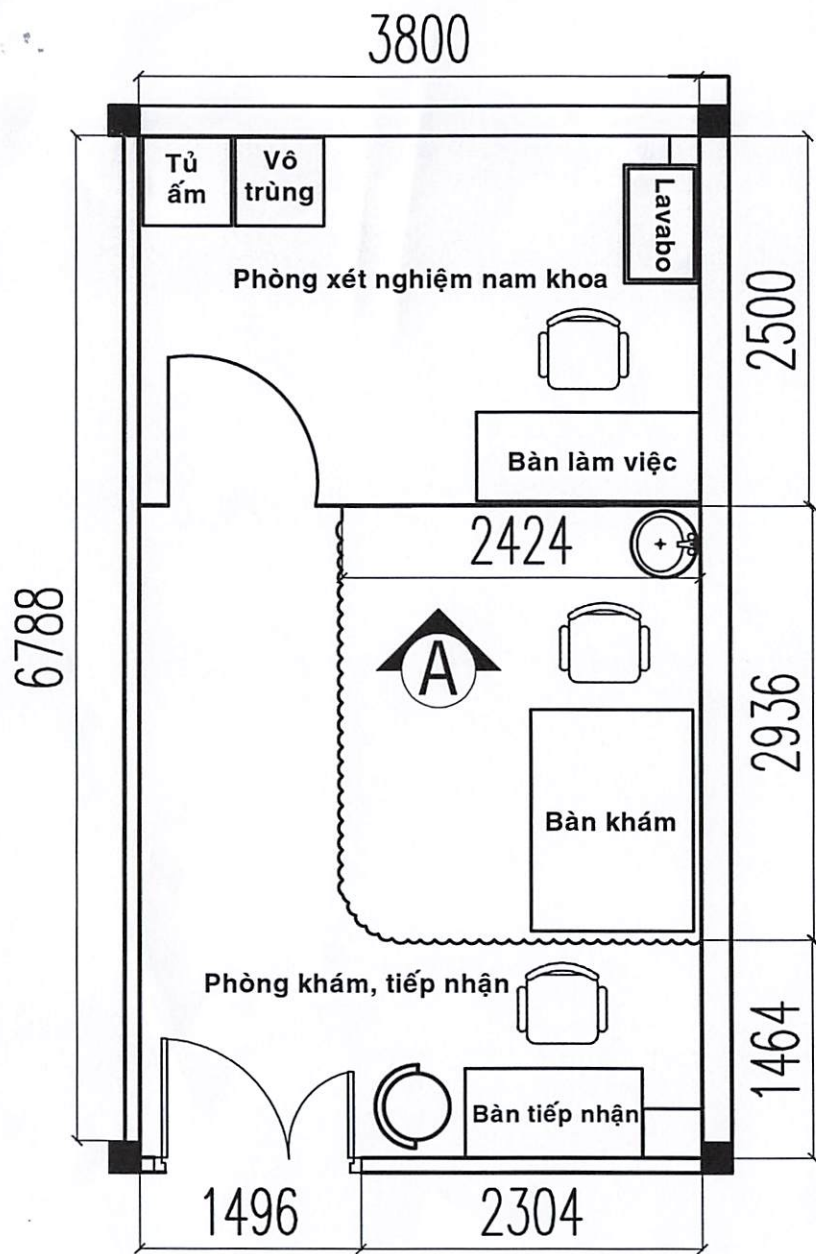

MẶT BẰNG PHÒNG TIẾP NHẬN SAU CẢI TẠO

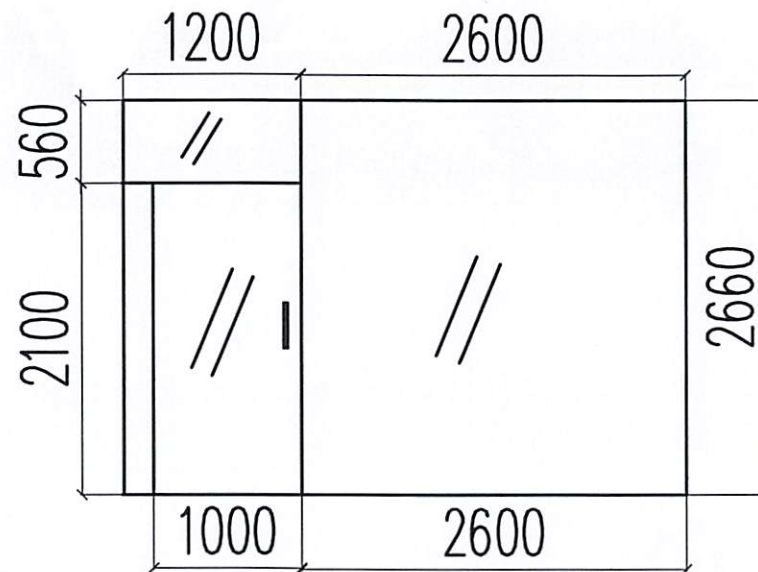

MẶT CHIẾU ĐỨNG HƯỚNG NHÌN A

DUYỆT

ĐƠN VỊ THỰC HIỆN *BL*

Đ.Đ. Thuận

ĐƠN VỊ SỬ DỤNG

TS.BS. Trần Nhật Thăng

TS.BS. Trần Nhật Thăng

BẢN VẼ

MẶT BẰNG PHÒNG TIẾP NHẬN SAU CẢI TẠO
MẶT CHIẾU ĐỨNG HƯỚNG NHÌN A

HIỆU CHỈNH :

TỈ LỆ 1/100

BẢN VẼ SỐ :

HOÀN THÀNH : NGÀY 04 - 08 - 2022

DUYỆT

ĐƠN VỊ THỰC HIỆN *BL*

Ph. K. T. T. T.

ĐƠN VỊ SỬ DỤNG

Trần Văn Đức

Trần Văn Đức
K 00-006


BẢN VẼ

MẶT BẰNG LẦU 5 - B

HIỆU CHỈNH : TỈ LỆ 1/100

BẢN VẼ SỐ :

HOÀN THÀNH : NGÀY 10 - 08 - 2022

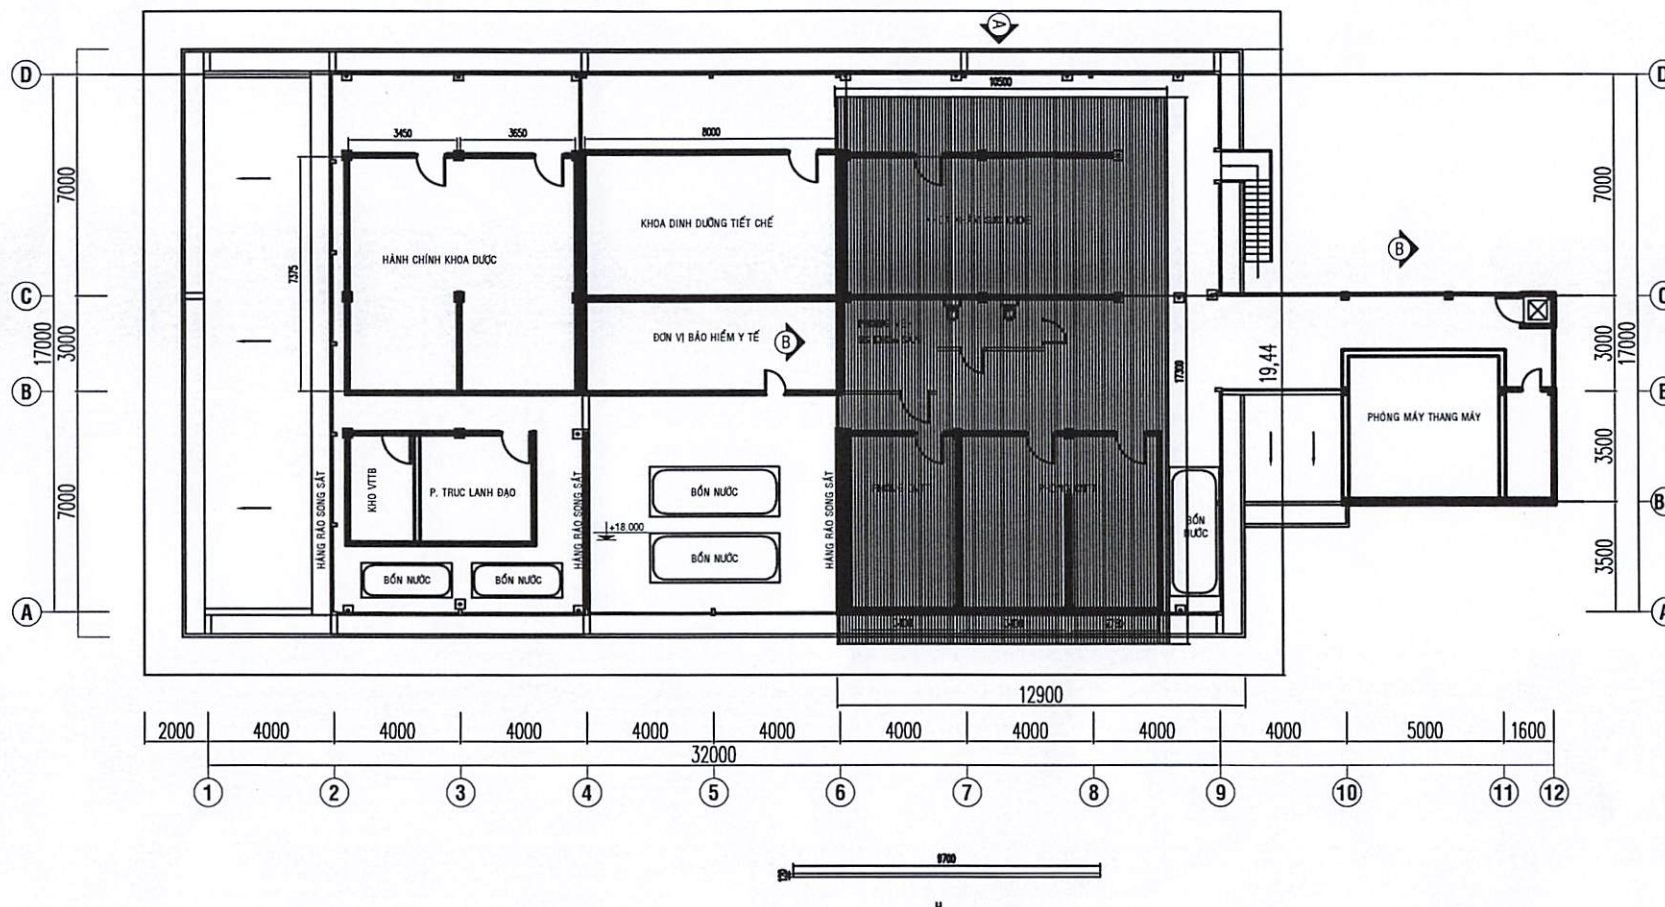

GHI CHÚ :



Khu vực thay tôn mới mái tôn phòng Công nghệ thông tin và khoa Khám sức khỏe theo yêu cầu lầu 5 khu B

1. Diện tích thay tôn : 235m²

MẶT BẰNG LẦU 5 - B TỈ LỆ : 1/100

DUYỆT

ĐƠN VỊ THỰC HIỆN *18/11*

Đ. A. Phạm

ĐƠN VỊ SỬ DỤNG

Trần Văn Đức

Trần Văn Đức
K 00 - 006

BẢN VẼ

MẶT BẰNG VÀ MẶT ĐỨNG MÁI TÔN

HIỆU CHỈNH :


TỈ LỆ 1/100

BẢN VẼ SỐ :


HOÀN THÀNH : NGÀY 10 - 08 - 2022



10500

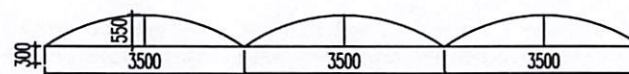

MẶT CHIẾU ĐỨNG MÁI TÔN HƯỚNG NHÌN A

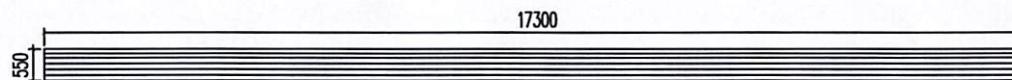

MẶT CHIẾU ĐỨNG MÁI TÔN HƯỚNG NHÌN B

17300

MẶT BẰNG MÁI TÔN

DUYỆT

ĐƠN VỊ THỰC HIỆN

Đ.Đ. Trần

ĐƠN VỊ SỬ DỤNG

TS.BS. Trần Nhật Thăng

TS.BS. Trần Nhật Thăng

BẢN VẼ


MẶT BẰNG LẦU 5 - B

HIỆU CHỈNH :

TỈ LỆ 1/100

BẢN VẼ SỐ :

HOÀN THÀNH : NGÀY 10 - 08 - 2022

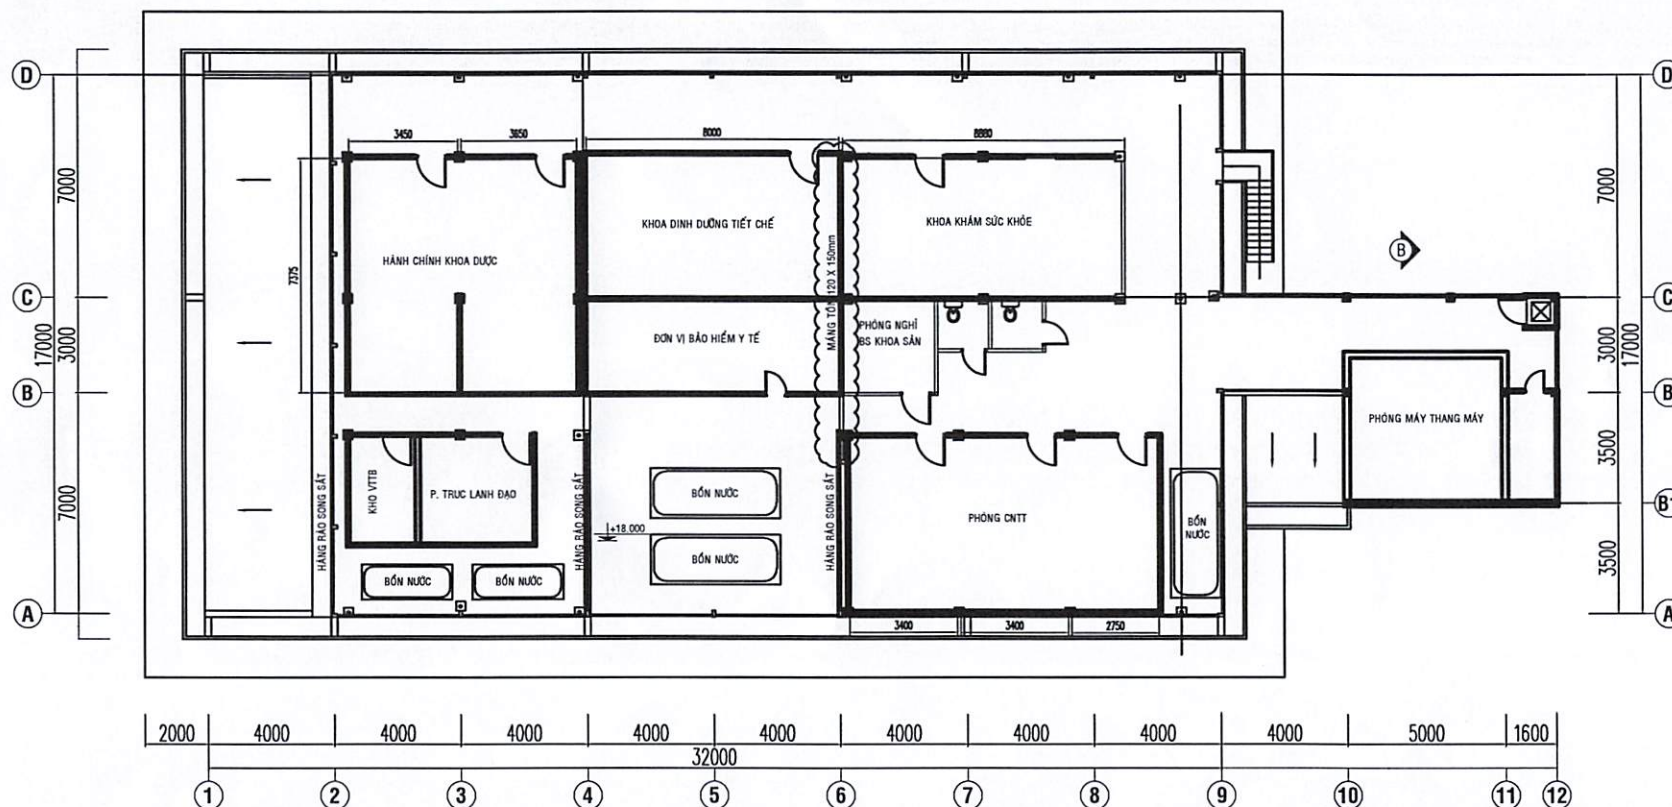

GHI CHÚ :



Khu vực thay máng tôn thoát nước mưa kích thước máng : rộng 120 x cao 150mm

Chiều dài máng tôn 9700mm

MẶT BẰNG LẦU 5 - B TỈ LỆ : 1/100