

ĐẠI HỌC Y DƯỢC TP HCM
BỆNH VIỆN ĐẠI HỌC Y DƯỢC

Số: 1563/BVĐHYD-QTTN

V/v mời chào giá

CỘNG HÒA XÃ HỘI CHỦ NGHĨA VIỆT NAM
Độc lập - Tự do - Hạnh phúc

Thành phố Hồ Chí Minh, ngày 1 tháng 6 năm 2023

Kính gửi: Các nhà cung cấp

Bệnh viện Đại học Y Dược Thành phố Hồ Chí Minh kính mời các đơn vị có đủ năng lực và kinh nghiệm cung cấp dịch vụ tư vấn thiết kế, xin phép thẩm duyệt hệ thống phòng cháy chữa cháy cho các hạng mục cải tạo, sửa chữa tầng trệt và hầm 1 khu A theo yêu cầu dưới đây vui lòng gửi hồ sơ chào giá cho Bệnh viện theo nội dung cụ thể như sau:

1. Tên dự toán: cung cấp dịch vụ tư vấn thiết kế, xin phép thẩm duyệt hệ thống phòng cháy chữa cháy cho các hạng mục cải tạo, sửa chữa tầng trệt và hầm 1 khu A.
2. Phạm vi cung cấp: chi tiết theo phụ lục đính kèm.
3. Thời gian thực hiện hợp đồng: 120 ngày kể từ ngày hợp đồng có hiệu lực.
4. Loại hợp đồng: Hợp đồng trọn gói.
5. Địa điểm thực hiện: Bệnh viện Đại học Y Dược Thành phố Hồ Chí Minh – 215 Hồng Bàng, Phường 11, Quận 5, TP.HCM.
6. Hiệu lực của hồ sơ chào giá: tối thiểu 6 tháng.
7. Yêu cầu về giá chào: giá chào đã bao gồm các loại thuế, phí, lệ phí theo luật định, chi phí vận chuyển, giao hàng và các yêu cầu khác của bên mời thầu.
8. Thời gian nhận hồ sơ chào giá: trước 16... giờ, ngày 15/06/2023.
9. Quy định về tiếp nhận thông tin và hồ sơ chào giá: Quý đơn vị thực hiện gửi hồ sơ chào giá online tại website của Bệnh viện và gửi bản giấy có ký tên, đóng dấu về địa chỉ sau đây: Phòng Quản trị tòa nhà, hầm 2, Khu A, Bệnh viện Đại học Y Dược Thành phố Hồ Chí Minh – Cơ sở 1, số 215 Hồng Bàng, Phường 11, Quận 5, TP.HCM.

Người liên hệ: Anh Linh Số điện thoại: 028.39525150

10. Yêu cầu khác:

Hồ sơ chào giá của nhà thầu bao gồm các tài liệu sau:

- + Thư chào giá, bảng báo giá của nhà thầu (có ký tên, đóng dấu);
- + Hồ sơ pháp lý, hồ sơ năng lực của nhà thầu;
- + Hợp đồng trúng thầu còn hiệu lực đối với các mặt hàng đã trúng thầu tại các cơ sở y tế (nếu có).

Trân trọng./.

Nơi nhận:

- Như trên;
- Đơn vị Quản lý Đấu thầu (để đăng tin);
- Lưu: VT, QTTN (K16-147-nmlinh) (3).

KT, GIÁM ĐỐC
PHÓ GIÁM ĐỐC



Phạm Văn Tấn



PHỤ LỤC
DANH MỤC MỜI CHÀO GIÁ

(Kèm theo công văn mời chào giá số: 1563 /BVĐHYD-QTTN ngày 1 / 6 / 2023)

Stt	Danh mục công việc	Mô tả công việc	ĐVT	Số lượng
1	Dịch vụ tư vấn thiết kế, xin phép thẩm duyệt hệ thống phòng cháy chữa cháy cho các hạng mục cải tạo, sửa chữa tầng trệt và hầm 1 khu A	- Đo vẽ hiện trạng kiến trúc cho việc thiết kế hệ thống phòng cháy chữa cháy; - Thiết kế kỹ thuật hệ thống phòng cháy chữa cháy; - Lập thuyết minh về thiết kế; - Lập hồ sơ xin phép thẩm duyệt hệ thống phòng cháy chữa cháy; - Cung cấp đầy đủ hồ sơ theo quy định của pháp luật và theo yêu cầu.	gói	1

HIỆN
 CỤ Đ
 HỒ CHÍ
 HƯNG

CÔNG TY:

ĐỊA CHỈ:

SỐ ĐIỆN THOẠI:

BẢNG BÁO GIÁ

Kính gửi: Bệnh viện Đại học Y Dược TP. Hồ Chí Minh

Địa chỉ: 215 Hồng Bàng, Phường 11, Quận 5, TP. Hồ Chí Minh

Theo công văn mời chào giá số/BVĐHYD-QTTN ngày/...../2023 của Bệnh viện, Công ty chúng tôi báo giá như sau:

Stt	Danh mục công việc	Mô tả công việc	ĐVT	Số lượng	Đơn giá (VND) có VAT	Thành tiền (VND) có VAT
1	Dịch vụ tư vấn thiết kế, xin phép thẩm duyệt hệ thống phòng cháy chữa cháy cho các hạng mục cải tạo, sửa chữa tầng trệt và hầm 1 khu A	- Đo vẽ hiện trạng kiến trúc cho việc thiết kế hệ thống phòng cháy chữa cháy; - Thiết kế kỹ thuật hệ thống phòng cháy chữa cháy; - Lập thuyết minh về thiết kế; - Lập hồ sơ xin phép thẩm duyệt hệ thống phòng cháy chữa cháy; - Cung cấp đầy đủ hồ sơ theo quy định của pháp luật và theo yêu cầu.	gói	1		
Tổng cộng đã bao gồm VAT						

Báo giá này có hiệu lực tháng kể từ ngày ký.

Ngày ... tháng năm 2023

ĐẠI DIỆN THEO PHÁP LUẬT

(Ký tên và đóng dấu)

BỆNH VIỆN ĐẠI HỌC Y DƯỢC
TP.HCM
215 HỒNG BANG, PHƯỜNG 11, QUẬN 5, TP.HCM

DUYỆT

ĐƠN VỊ SỬ DỤNG

ĐƠN VỊ THỰC HIỆN

THIẾT KẾ

KS. LẠI HẢI DĂNG

VẼ

KS. NGUYỄN MẠI LINH

TÊN BẢN VẼ

MẶT BẰNG ĐỊNH VỊ KHU VỰC CẢI TẠO TẦNG TRỆT

BẢN VẼ SỐ

KT-01


TỈ LỆ

HỢP ĐỒNG SỐ


LOẠI THIẾT KẾ

THIẾT KẾ CÔNG

HOÀN THÀNH

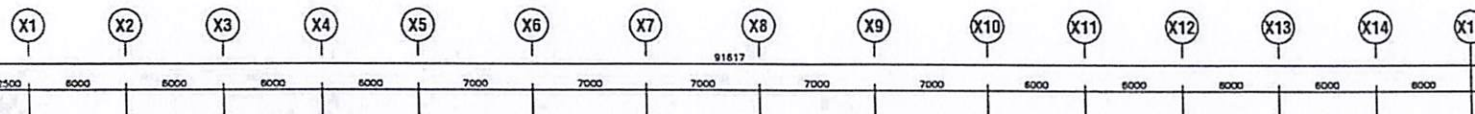

- BỔ SUNG VÁCH NGĂN PHÒNG ĐIỀU KHIỆN
- CHUYỂN PHÒNG CHỤP X-QUANG 1 VÀ 1 PHẦN PHÒNG ĐIỀU KHIỆN THÀNH PHÒNG CHỤP CT
- CHUYỂN PHÒNG CHỤP X-QUANG 5 VÀ CÁC PHÒNG PHỤ TRỢ THÀNH PHÒNG CHỤP MRI

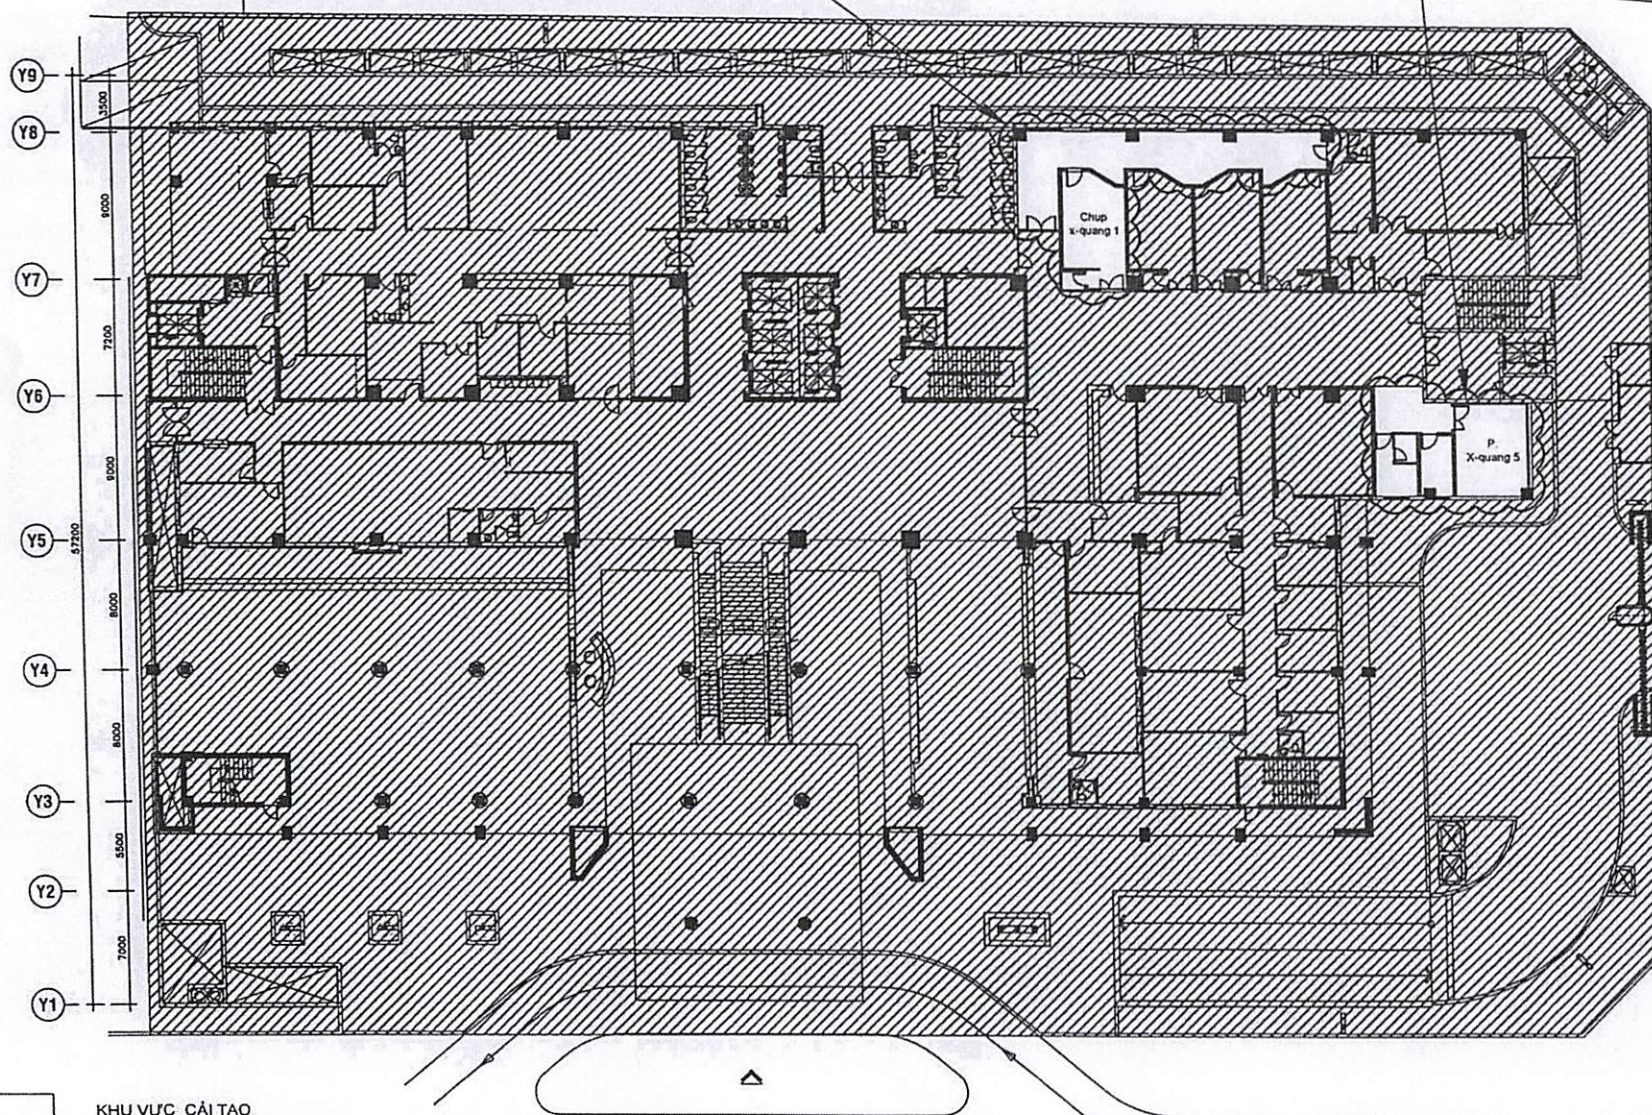

KHU VỰC CẢI TẠO

KHU VỰC GIỮ NGUYÊN HIỆN TRẠNG THEO GIẤY CHỨNG NHẬN THIẾT KẾ VÊ PCCC
SỐ 1530 NGÀY 13/12/2005 VÀ VĂN BẢN NGHIỆM THU VÊ PCCC SỐ 2884 NGÀY
12/05/2016 CỦA CỤC CẢNH SÁT PCCC&CNCH

MẶT BẰNG ĐỊNH VỊ KHU VỰC CẢI TẠO TẦNG TRỆT

BỆNH VIỆN ĐẠI HỌC Y DƯỢC
TP.HCM
215 HỒNG BANG, PHƯỜNG 11, QUẬN 5, TP.HCM

DUYỆT

ĐƠN VỊ SỬ DỤNG

ĐƠN VỊ THỰC HIỆN

THIẾT KẾ

KSLAI HẢI ĐĂNG

VẼ

QNL

KS NGUYỄN MẠNH LINH

TÊN BẢN VẼ

MẶT BẰNG ĐỊNH VỊ KHU VỰC CẢI TẠO TẦNG HẦM 1

BẢN VẼ SỐ

KT-02


TỈ LỆ

HỢP ĐỒNG SỐ


LOẠI THIẾT KẾ

THIẾT KẾ TH CÔNG

HOÀN THÀNH

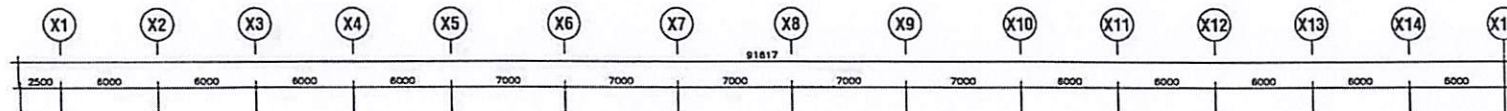


- CHUYỂN PHÒNG THAY ĐỒ 1 THÀNH PHÒNG CHỤP X-QUANG
- CHUYỂN PHÒNG THAY ĐỒ 2 VÀ VĂN PHÒNG THÀNH PHÒNG CHỤP MRI

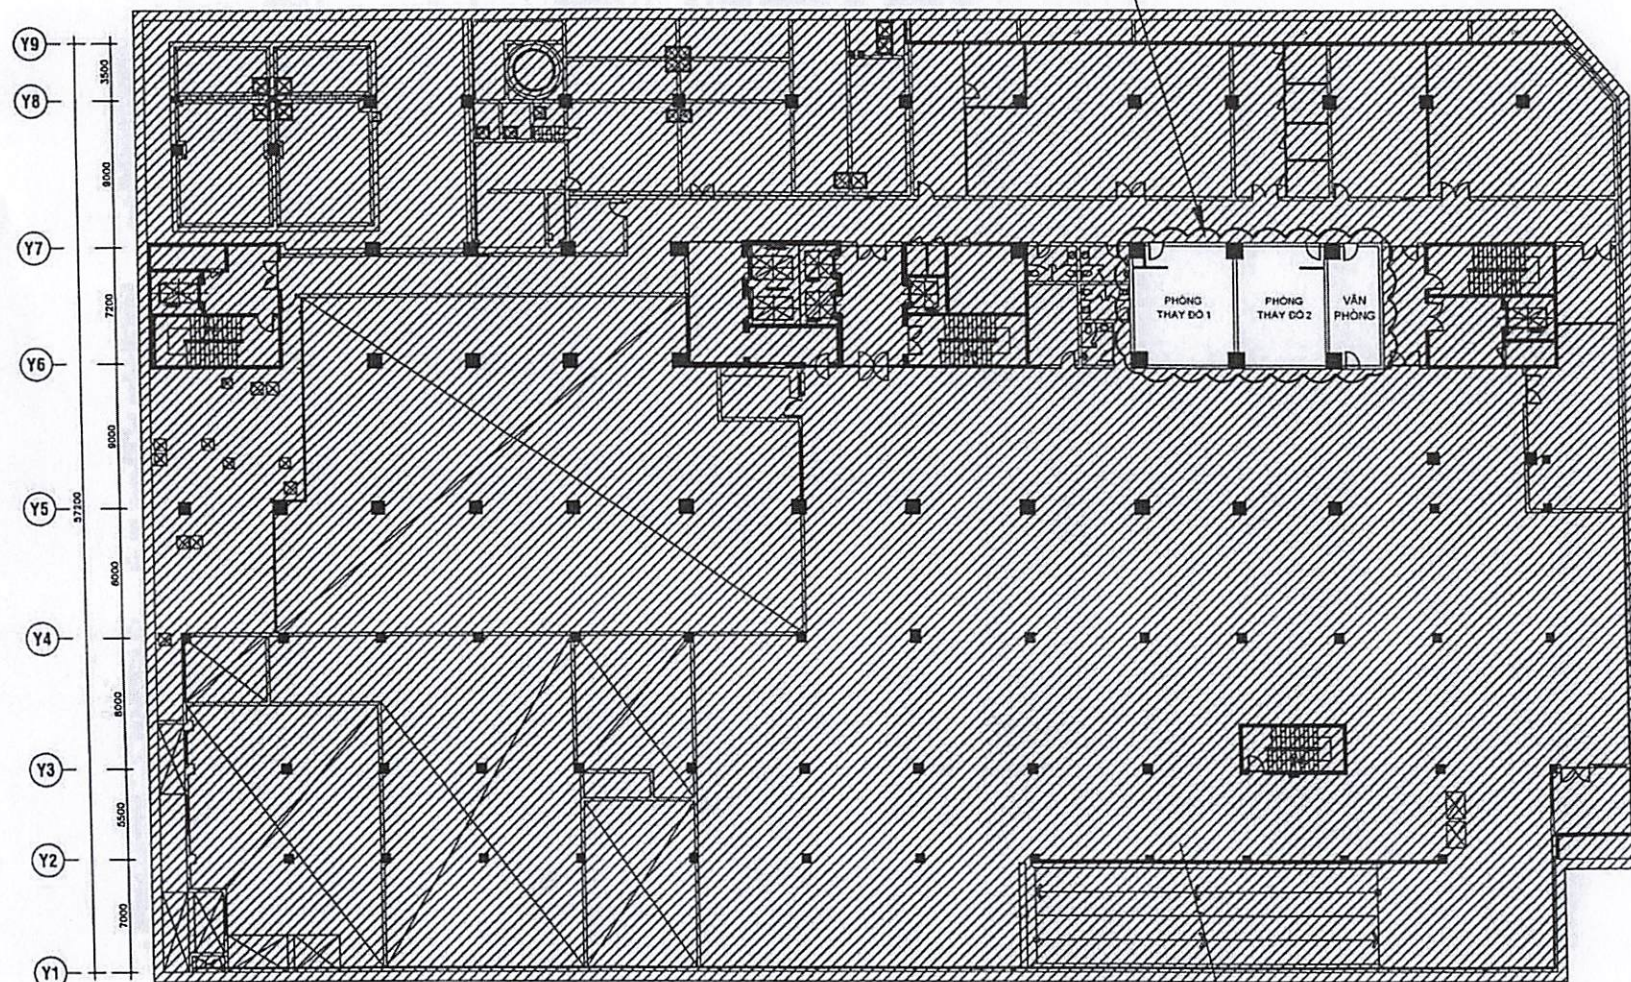


KHU VỰC CẢI TẠO

KHU VỰC GIỮ NGUYÊN HIỆN TRẠNG THEO GIẤY CHỨNG NHẬN THIẾT KẾ VẼ PCCC
SỐ 1530 NGÀY 13/12/2005 VÀ VĂN BẢN NGHIỆM THU VẼ PCCC SỐ 2884 NGÀY
12/05/2016 CỦA CỤC CẢNH SÁT PCCC&CNCH


MẶT BẰNG ĐỊNH VỊ KHU VỰC CẢI TẠO TẦNG HẦM 1

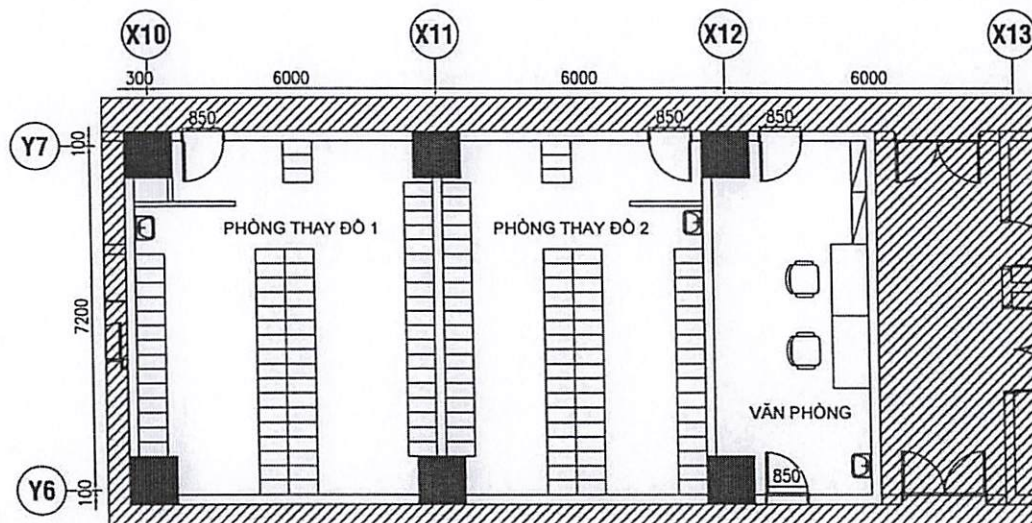


MẶT BẰNG HIỆN TRẠNG KHU VỰC PHÒNG THAY ĐỒ TẦNG HẦM 1

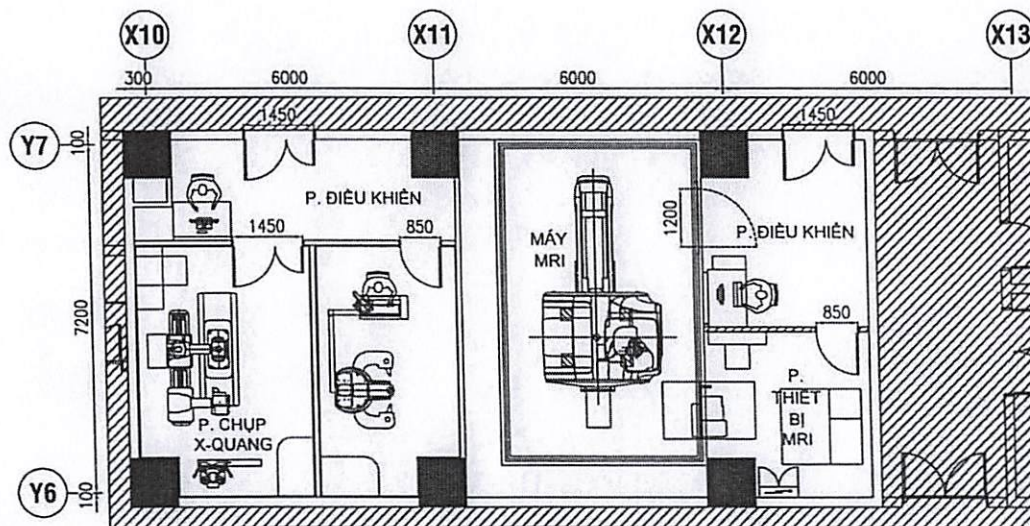

MẶT BẰNG CẢI TẠO KHU VỰC PHÒNG THAY ĐỒ TẦNG HẦM 1
THÀNH PHÒNG MRI VÀ PHÒNG CHỤP XQUANG

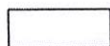

KHU VỰC CẢI TẠO

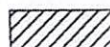

KHU VỰC GIỮ NGUYÊN HIỆN TRẠNG THEO GIẤY CHỨNG NHẬN THIẾT KẾ VẼ PCCC SỐ 1530 NGÀY 13/12/2005 VÀ VĂN BẢN NGHIỆM THU VẼ PCCC SỐ 2884 NGÀY 12/05/2016 CỦA CỤC CẢNH SÁT PCCC&CNCH

* NỘI DUNG THAY ĐỔI

- CHUYỂN PHÒNG THAY ĐỒ 1 THÀNH PHÒNG CHỤP X-QUANG
- CHUYỂN PHÒNG THAY ĐỒ 2 VÀ VĂN PHÒNG THÀNH PHÒNG CHỤP MRI

BỆNH VIỆN ĐẠI HỌC Y DƯỢC
TP.HCM
215 HỒNG BANG, PHƯỜNG 11, QUẬN 5, TP.HCM

DUYỆT

ĐƠN VỊ SỬ DỤNG

ĐƠN VỊ THỰC HIỆN

THIẾT KẾ

KS.LAI HẢI ĐĂNG

VẼ

KS. NGUYỄN MAI LINH

TÊN BẢN VẼ

MẶT BẰNG KIẾN TRÚC KHU VỰC
HIỆN TRẠNG VÀ CẢI TẠO
TẦNG HẦM 1

BẢN VẼ SỐ

KT-03


TỈ LỆ

HỢP ĐỒNG SỐ


LOẠI THIẾT KẾ

THIẾT KẾ TH CÔNG

HOÀN THÀNH

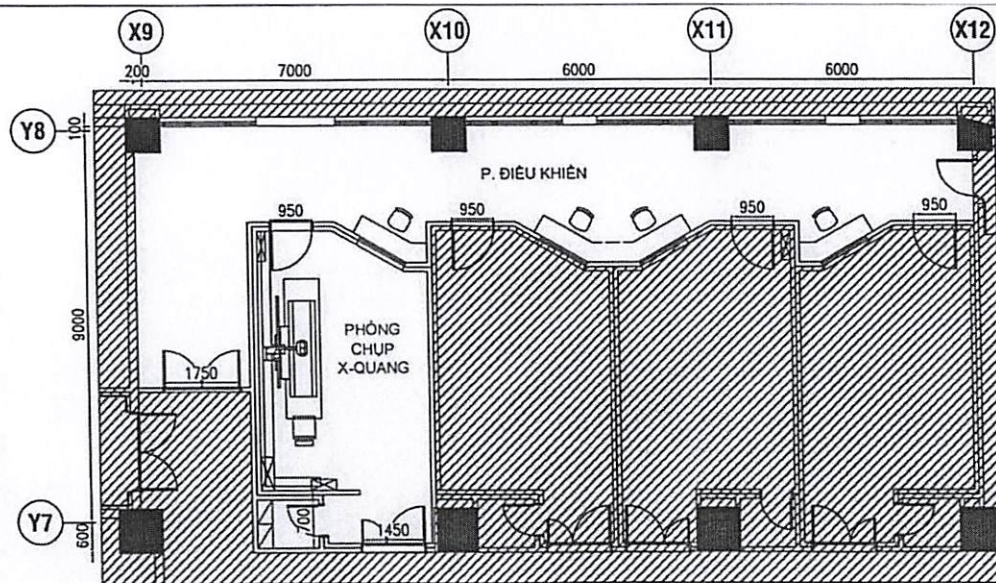

MẶT BẰNG HIỆN TRẠNG KHU VỰC PHÒNG CHỤP X-QUANG 1 TẦNG TRỆT

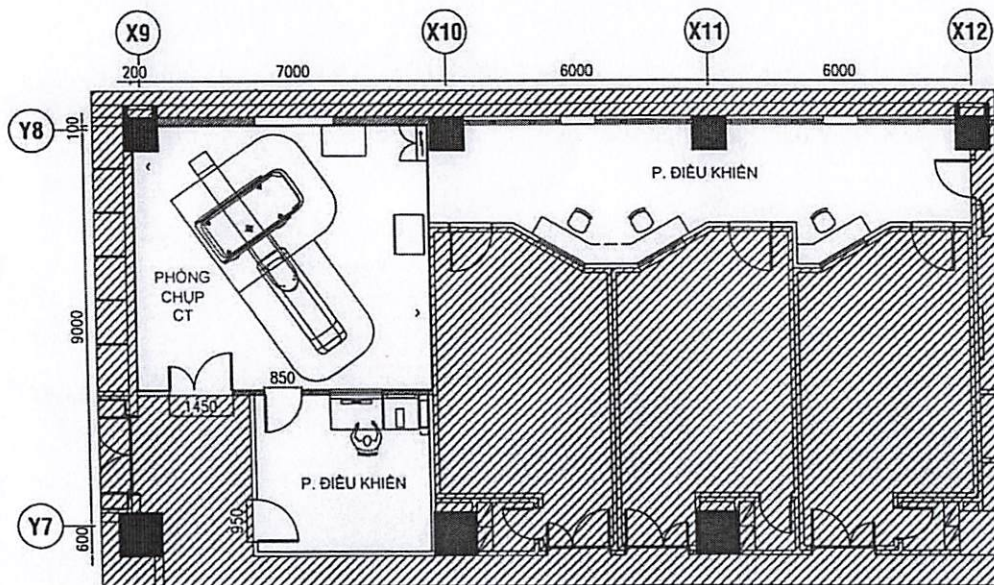

MẶT BẰNG CẢI TẠO KHU VỰC PHÒNG CHỤP X-QUANG 1 TẦNG TRỆT
THÀNH PHÒNG CHỤP CT




KHU VỰC CẢI TẠO




KHU VỰC GIỮ NGUYÊN HIỆN TRẠNG THEO GIẤY CHỨNG NHẬN THIẾT KẾ VẼ PCCC SỐ 1530 NGÀY 13/12/2005 VÀ VẤN BẢN NGHIỆM THU VẼ PCCC SỐ 2884 NGÀY 12/05/2016 CỦA CỤC CẢNH SÁT PCCC&CNCH

* NỘI DUNG THAY ĐỔI

- BỔ SUNG VÁCH NGĂN PHÒNG ĐIỀU KHIỂN
- CHUYỂN PHÒNG CHỤP X-QUANG 1 VÀ MỘT PHẦN PHÒNG ĐIỀU KHIỂN THÀNH PHÒNG CHỤP CT
- CHUYỂN PHÒNG CHỤP X-QUANG 5 VÀ CÁC PHÒNG PHỤ TRỢ THÀNH PHÒNG CHỤP MRI

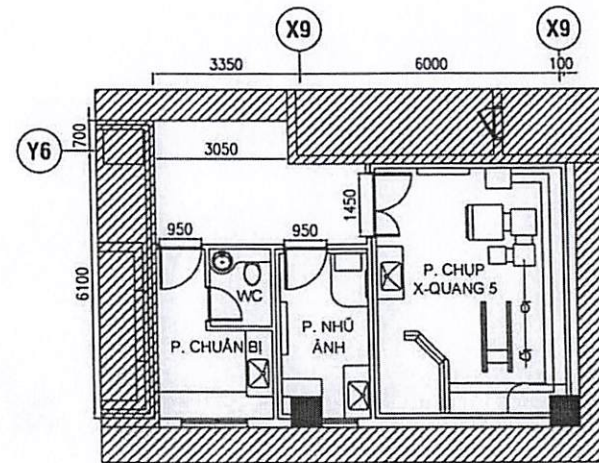

MẶT BẰNG HIỆN TRẠNG KHU VỰC PHÒNG
X-QUANG 5 TẦNG TRỆT

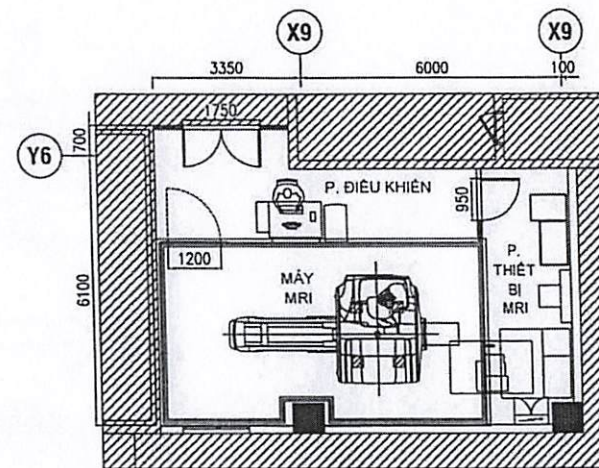

MẶT BẰNG CẢI TẠO KHU VỰC PHÒNG X-QUANG
5 TẦNG TRỆT THÀNH PHÒNG CHỤP MRI

BỆNH VIỆN ĐẠI HỌC Y DƯỢC
TP.HCM
215 HỒNG BANG, PHƯỜNG 11, QUẬN 5, TP.HCM

DUYỆT

ĐƠN VỊ SỬ DỤNG

ĐƠN VỊ THỰC HIỆN

THIẾT KẾ

KS.LẠI HẢI BANG

VẼ

KS.NGUYỄN MẠI LINH

TÊN BẢN VẼ

MẶT BẰNG KIẾN TRÚC KHU VỰC
HIỆN TRẠNG VÀ CẢI TẠO
TẦNG TRỆT

BẢN VẼ SỐ

KT-04

TỈ LỆ

HỢP ĐỒNG SỐ

LOẠI THIẾT KẾ

THIẾT KẾ TH CÔNG

HOÀN THÀNH