


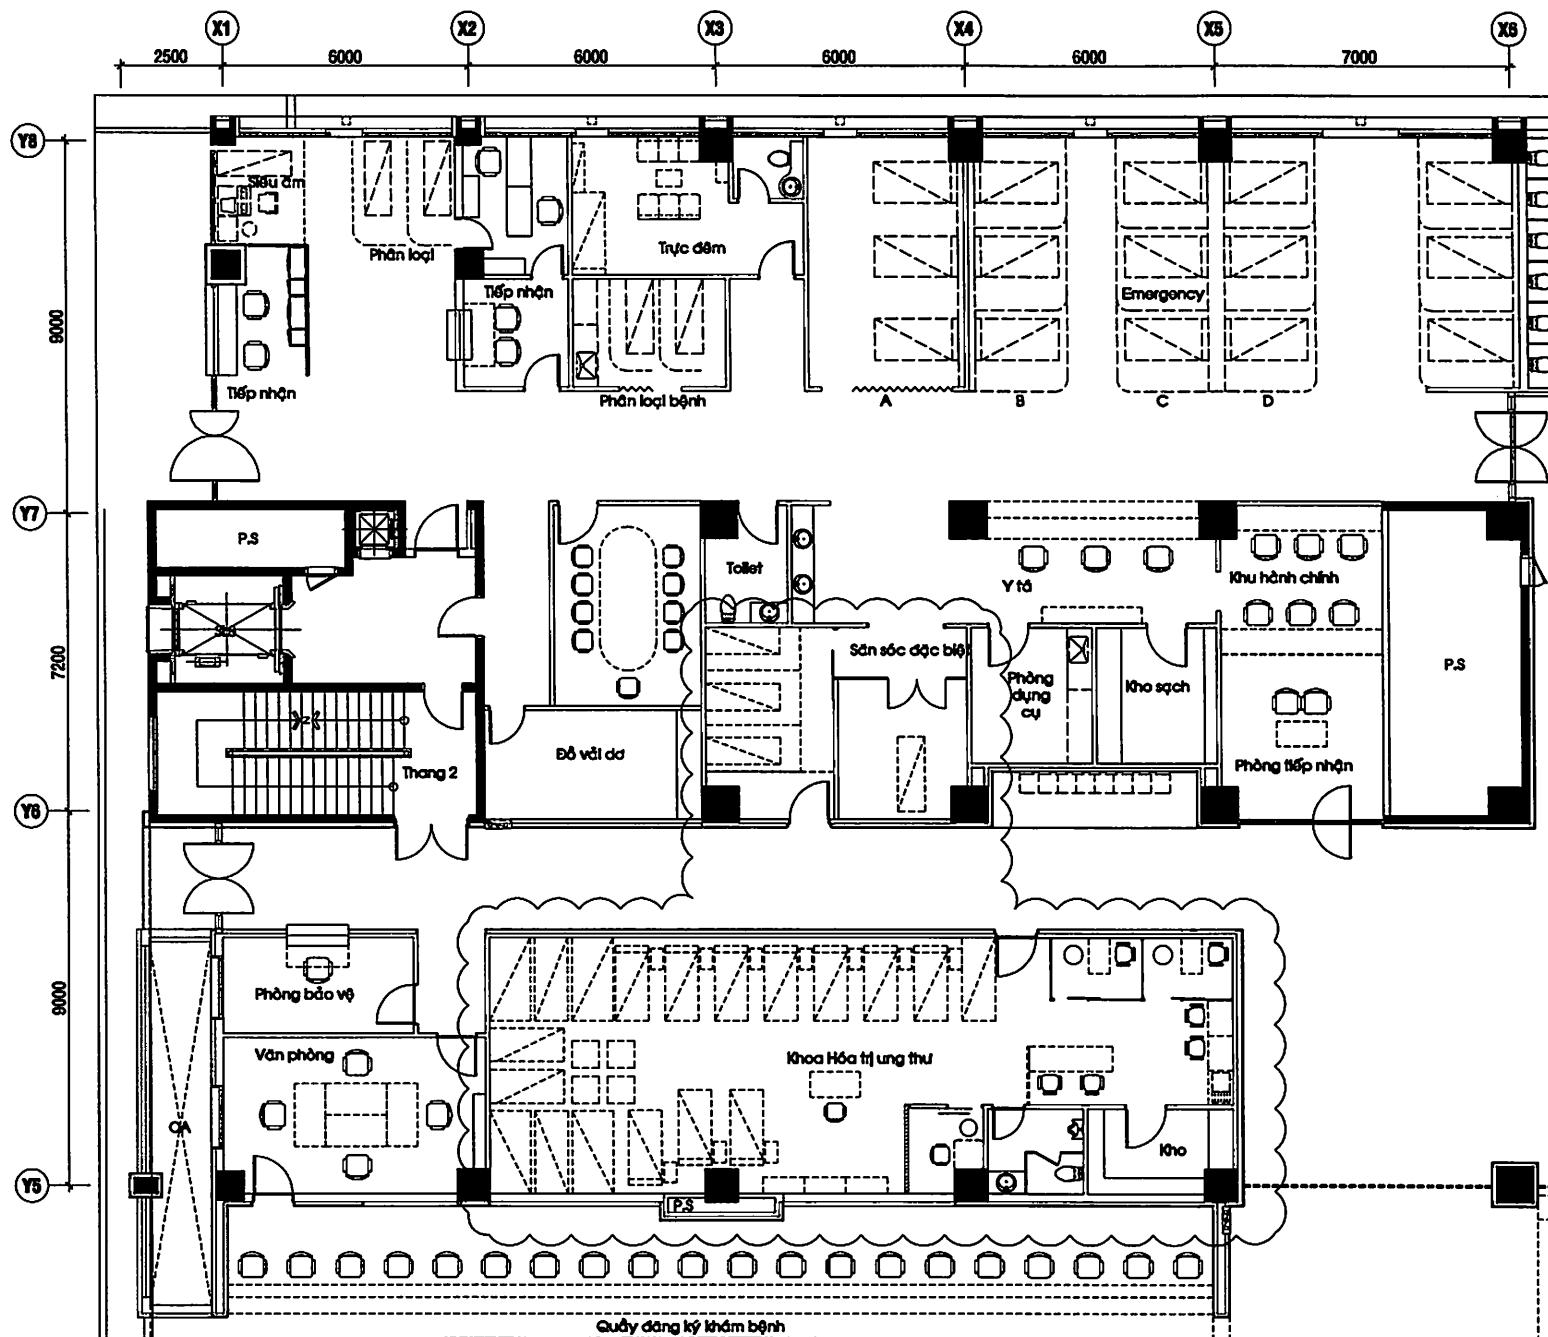

MẶT BẰNG TẦNG TRỆT TRƯỚC KHI SỬA CHỮA

BỆNH VIỆN ĐẠI HỌC Y DƯỢC
TP.HCM
215 HỒNG BÀNG, PHƯỜNG 11, QUẬN 5, TP.HCM

ĐƠN VỊ TRIỂN KHAI THIẾT KẾ

TRẦN KHAI CHITẾT










KS. DƯƠNG MINH PHƯƠNG

TÊN BẢN VẼ
MẶT BẰNG TẦNG TRỆT
TRƯỚC KHI SỬA CHỮA

BẢN VẼ SỐ	CC-01
TỈ LỆ	
HỢP ĐỒNG SỐ	
LOẠI THIẾT KẾ	THIẾT KẾ THI CÔNG
HOÀN THÀNH	



HOÀN THÀNH

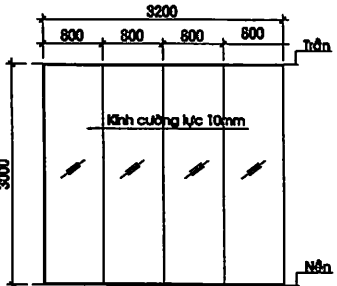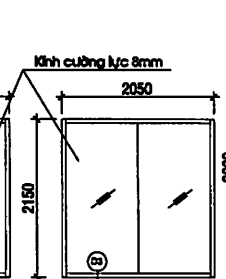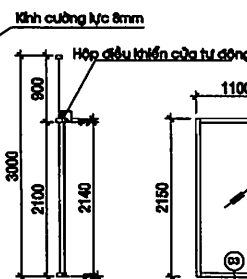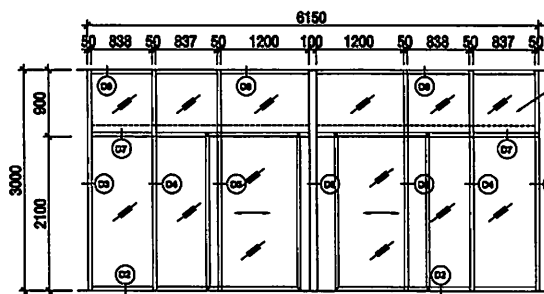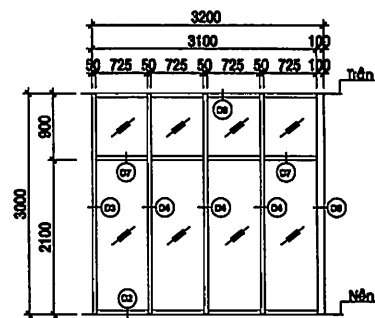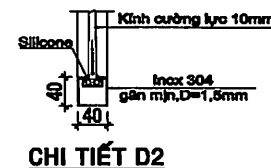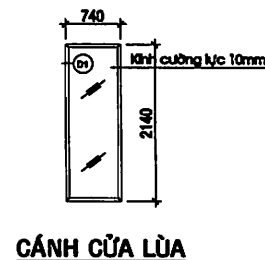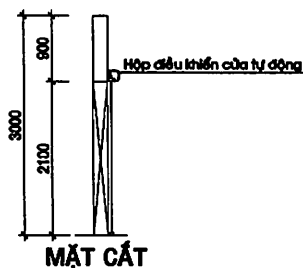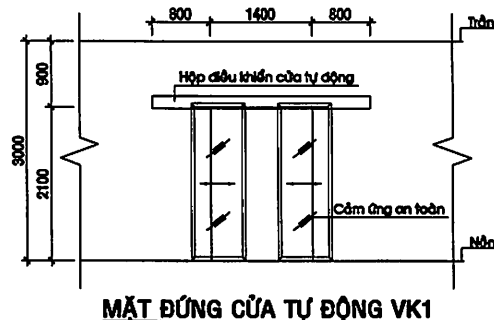


MẶT ĐỪNG VÁCH VK2

MẶT ĐỪNG VÁCH VK3


MẶT CẮT VÁCH VK3

MẶT ĐỪNG VÁCH VK4, VK5


MẶT ĐỪNG VÁCH VK6

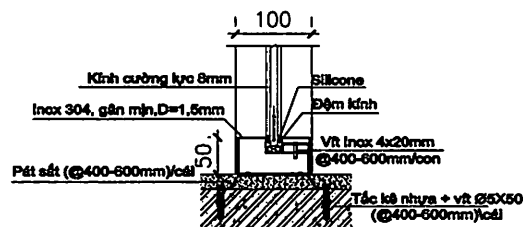


CHI TIẾT D2

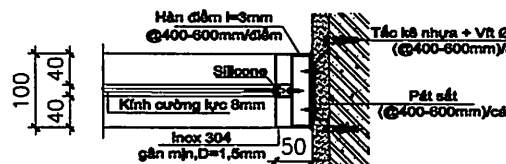


CHI TIẾT D3

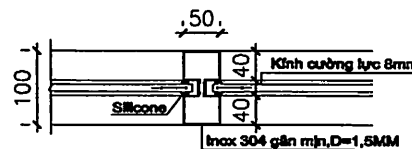


CHI TIẾT D4

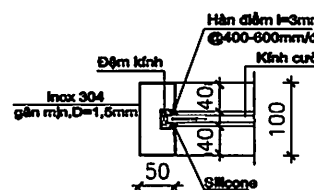


CHI TIẾT D5

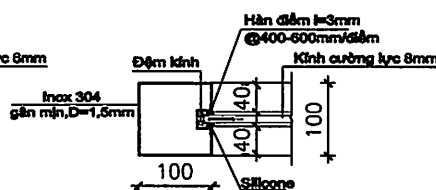


CHI TIẾT D6

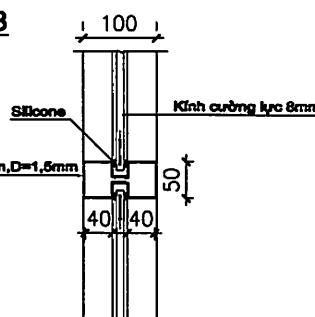

CHI TIẾT D7

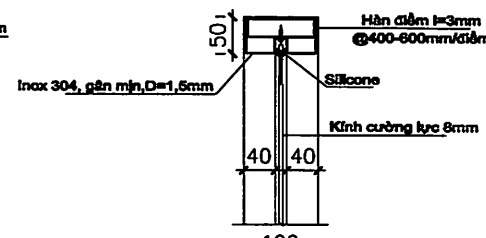


CHI TIẾT D8

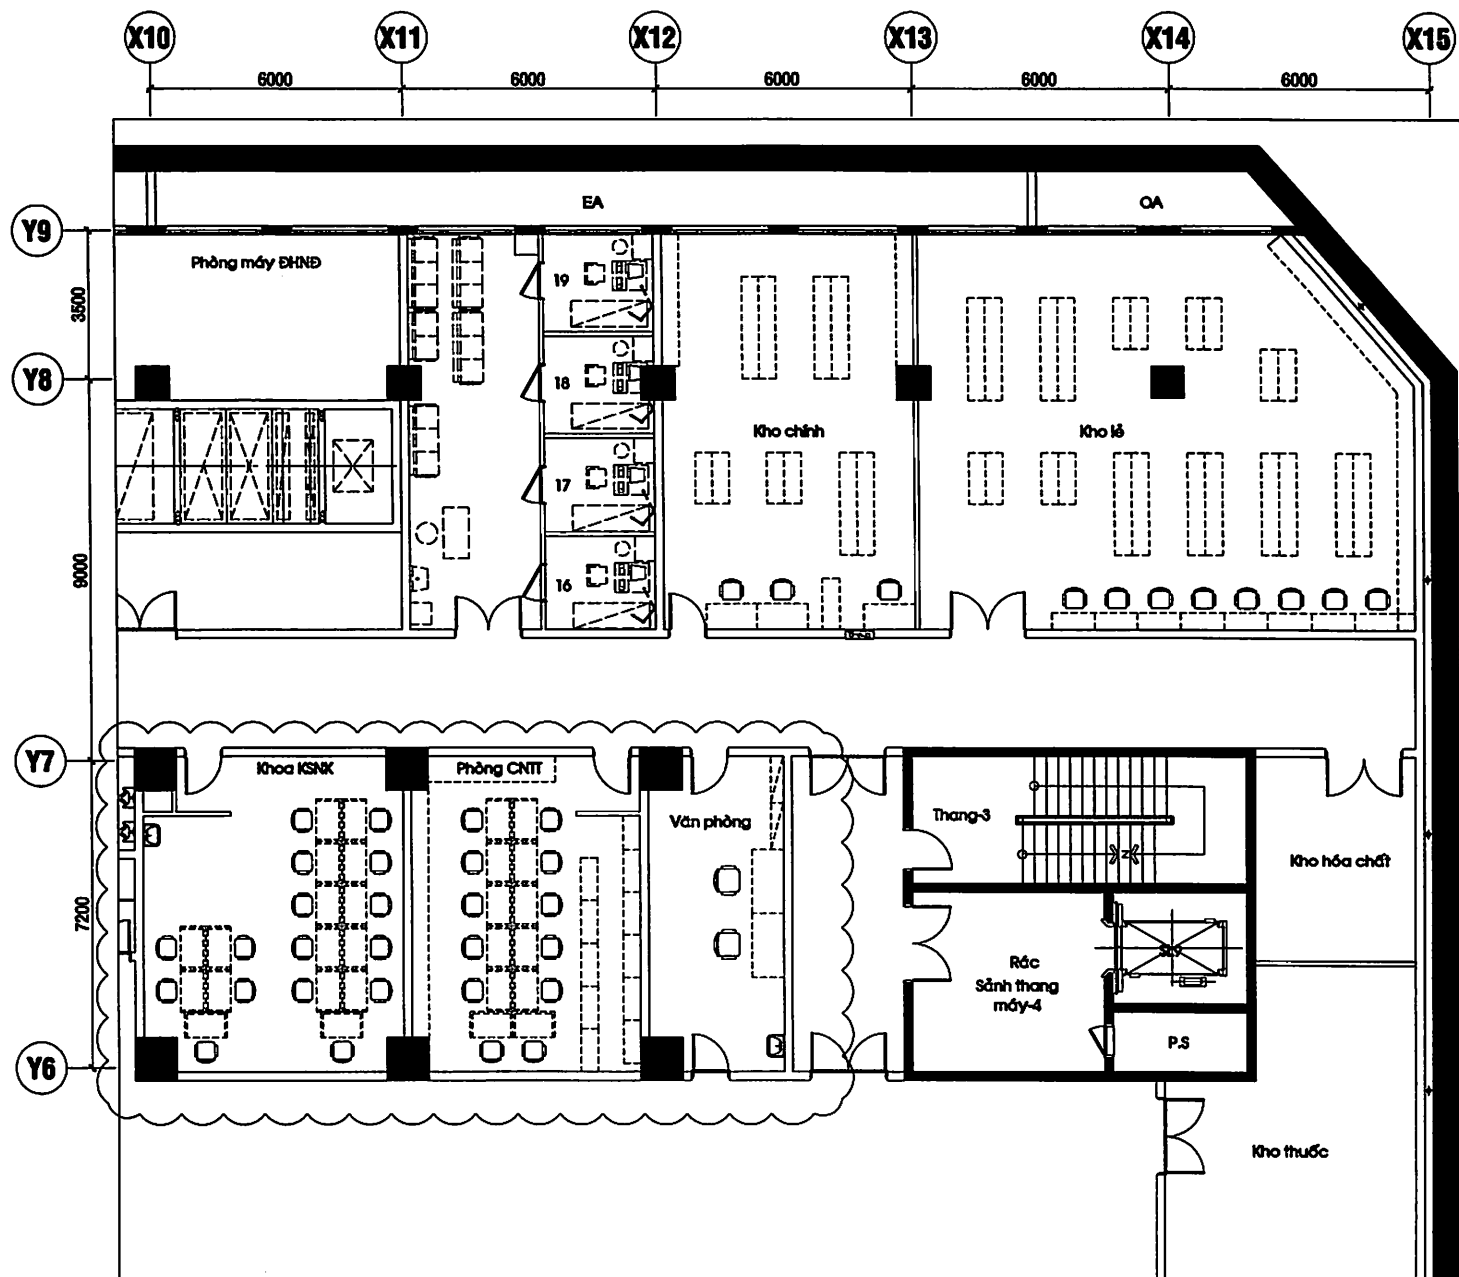

MẶT BẰNG HẦM 1 TRƯỚC KHI SỬA CHỮA

BỆNH VIỆN ĐẠI HỌC Y DƯỢC TP.HCM 215 HỒNG BANG, PHƯỜNG 11, QUẬN 5, TP.HCM	
ĐƠN VỊ TRIỂN KHAI THIẾT KẾ	
TRÊN KHAI CHỈ TIẾT	K.S. DƯƠNG MINH PHƯƠNG
TÊN BẢN VẼ MẶT BẰNG HẦM 1 TRƯỚC KHI SỬA CHỮA	
BẢN VẼ SỐ	HT-01
TỈ LỆ	
HỢP ĐỒNG SỐ	
LOẠI THIẾT KẾ	THIẾT KẾ TH CÔNG
HOÀN THÀNH	

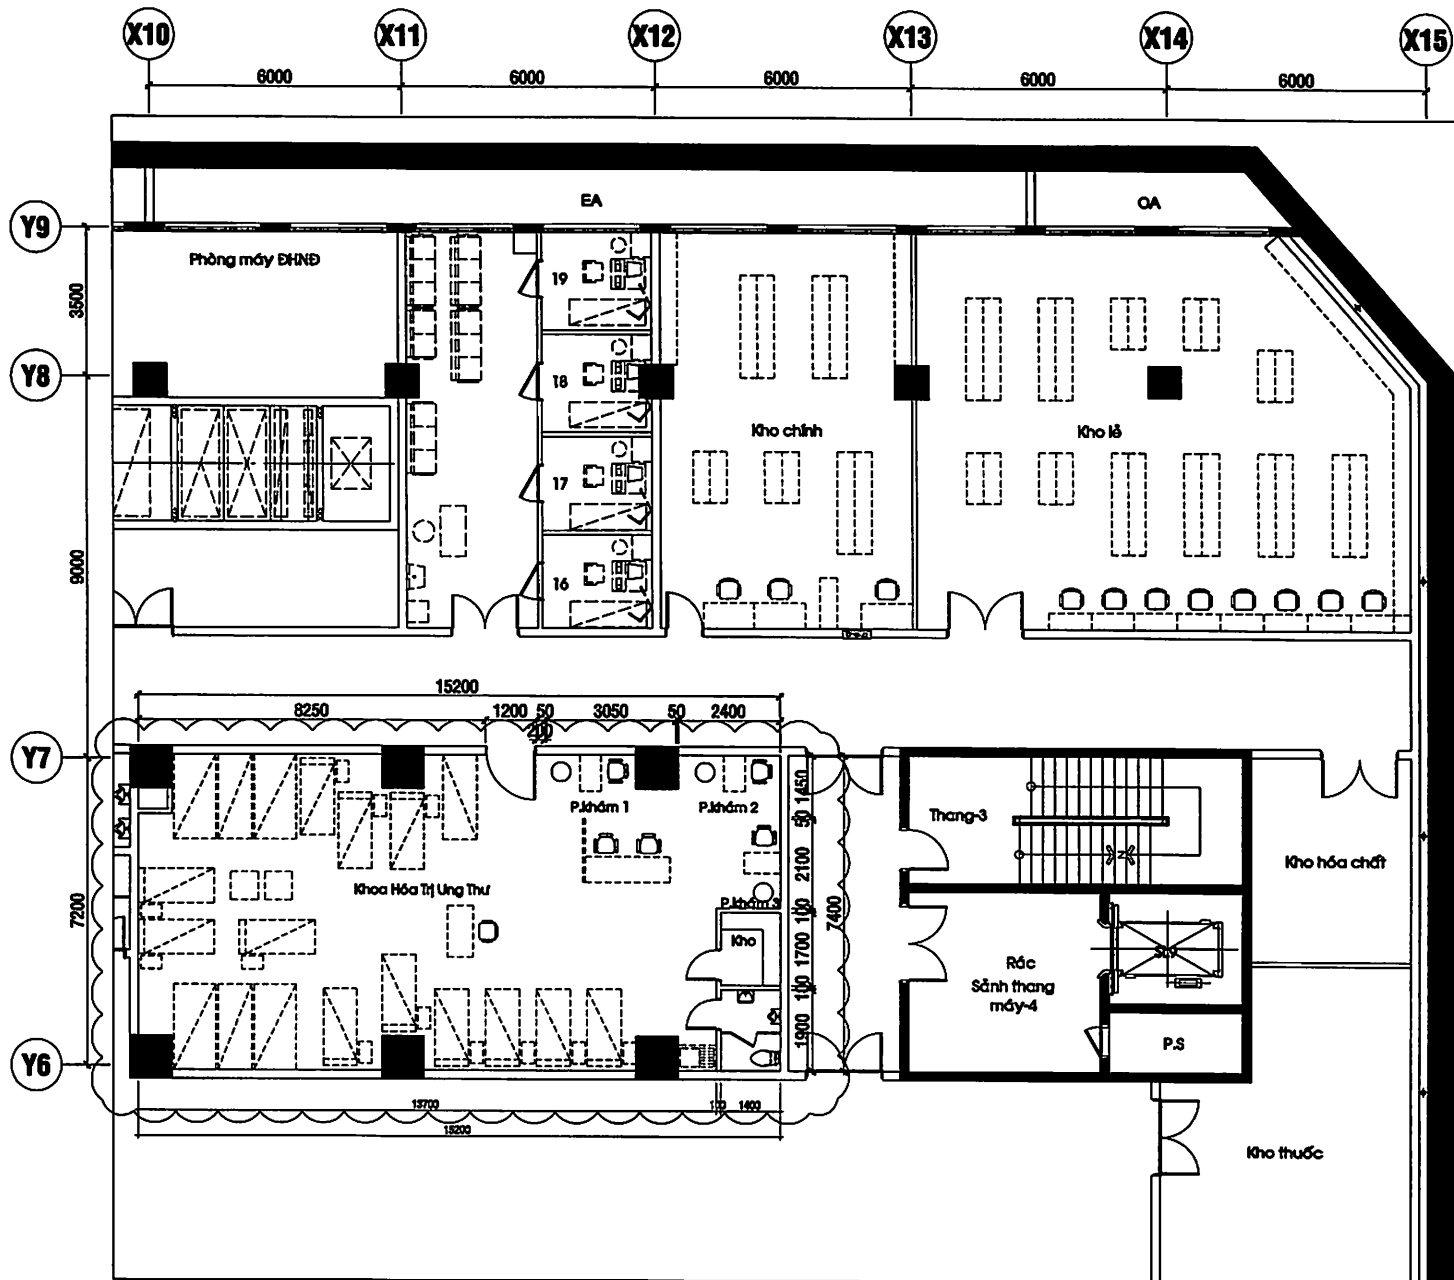

MẶT BẰNG HẦM 1 SAU KHI SỬA CHỮA

BỆNH VIỆN ĐẠI HỌC Y DƯỢC
TP.HCM
215 HỒNG BANG, PHƯỜNG 11, QUẬN 5, TP.HCM

ĐƠN VỊ TRIỂN KHAI THIẾT KẾ

TRẦN KHAI CHITẾT

KS. DƯƠNG MINH PHƯƠNG

TÊN BẢN VẼ
MẶT BẰNG HẦM 1
SAU KHI SỬA CHỮA


BẢN VẼ SỐ HT-02

TỈ LỆ


HỢP ĐỒNG SỐ

LOẠI THIẾT KẾ THIẾT KẾ TH CÔNG


HOÀN THÀNH

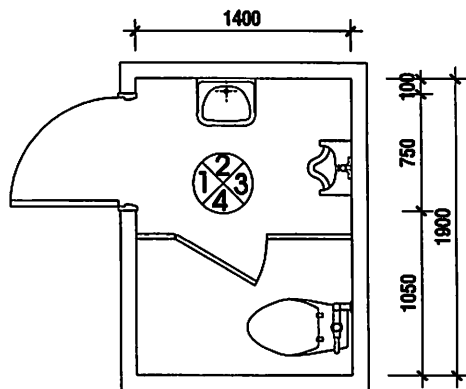


MẶT BẰNG NHÀ VỆ SINH

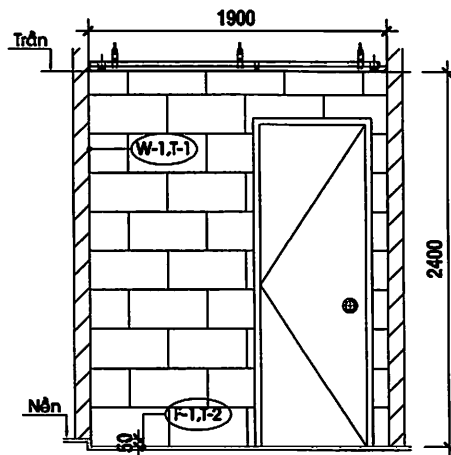


HƯỚNG NHÌN 1

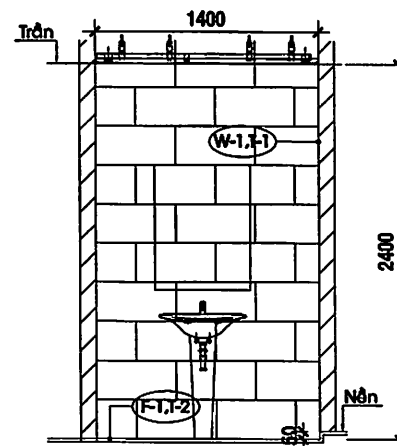


HƯỚNG NHÌN 2

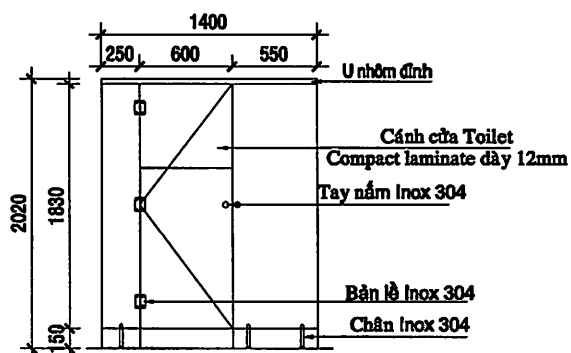

CHI TIẾT VÁCH NGĂN VỆ SINH

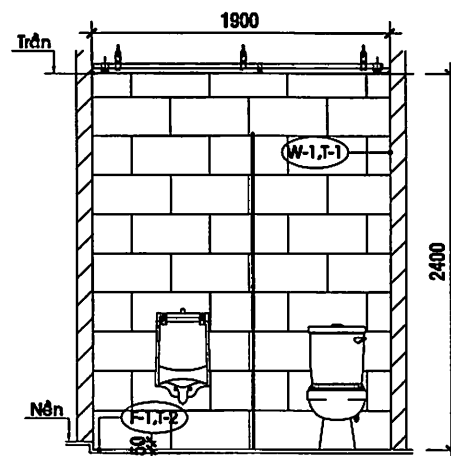

HƯỚNG NHÌN 3

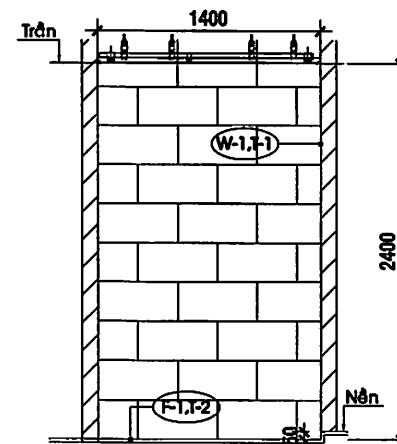

HƯỚNG NHÌN 4

- W-1,T-1
- GẠCH CERAMIC 300x600mm
 - TRÁT TƯỜNG DÀY 20mm VỮA M75.
 - TƯỜNG XÂY GẠCH DÀY 100mm

- F-1,T-2
- GẠCH CERAMIC 300x300mm
 - VỮA XIMĂNG LÓT GẠCH DÀY 20mm M75
 - VỮA XIMĂNG TẠO DỐC Dmin=20mm

BỆNH VIỆN ĐẠI HỌC Y DƯỢC
TP.HCM
215 HỒNG BANG, PHƯỜNG 11, QUẬN 5, TP.HCM

ĐƠN VỊ TRIỂN KHAI THIẾT KẾ

TRÊN KHAI CHI TIẾT

KS. DƯƠNG MINH PHƯƠNG

TÊN BẢN VẼ
MẶT BẰNG NHÀ VỆ SINH HÓA TRỊ
HƯỚNG NHÌN 1, 2, 3, 4

BẢN VẼ SỐ	HT-03
TỈ LỆ	
HỢP ĐỒNG SỐ	
LOẠI THIẾT KẾ	THIẾT KẾ TH CÔNG
HOÀN THÀNH	