


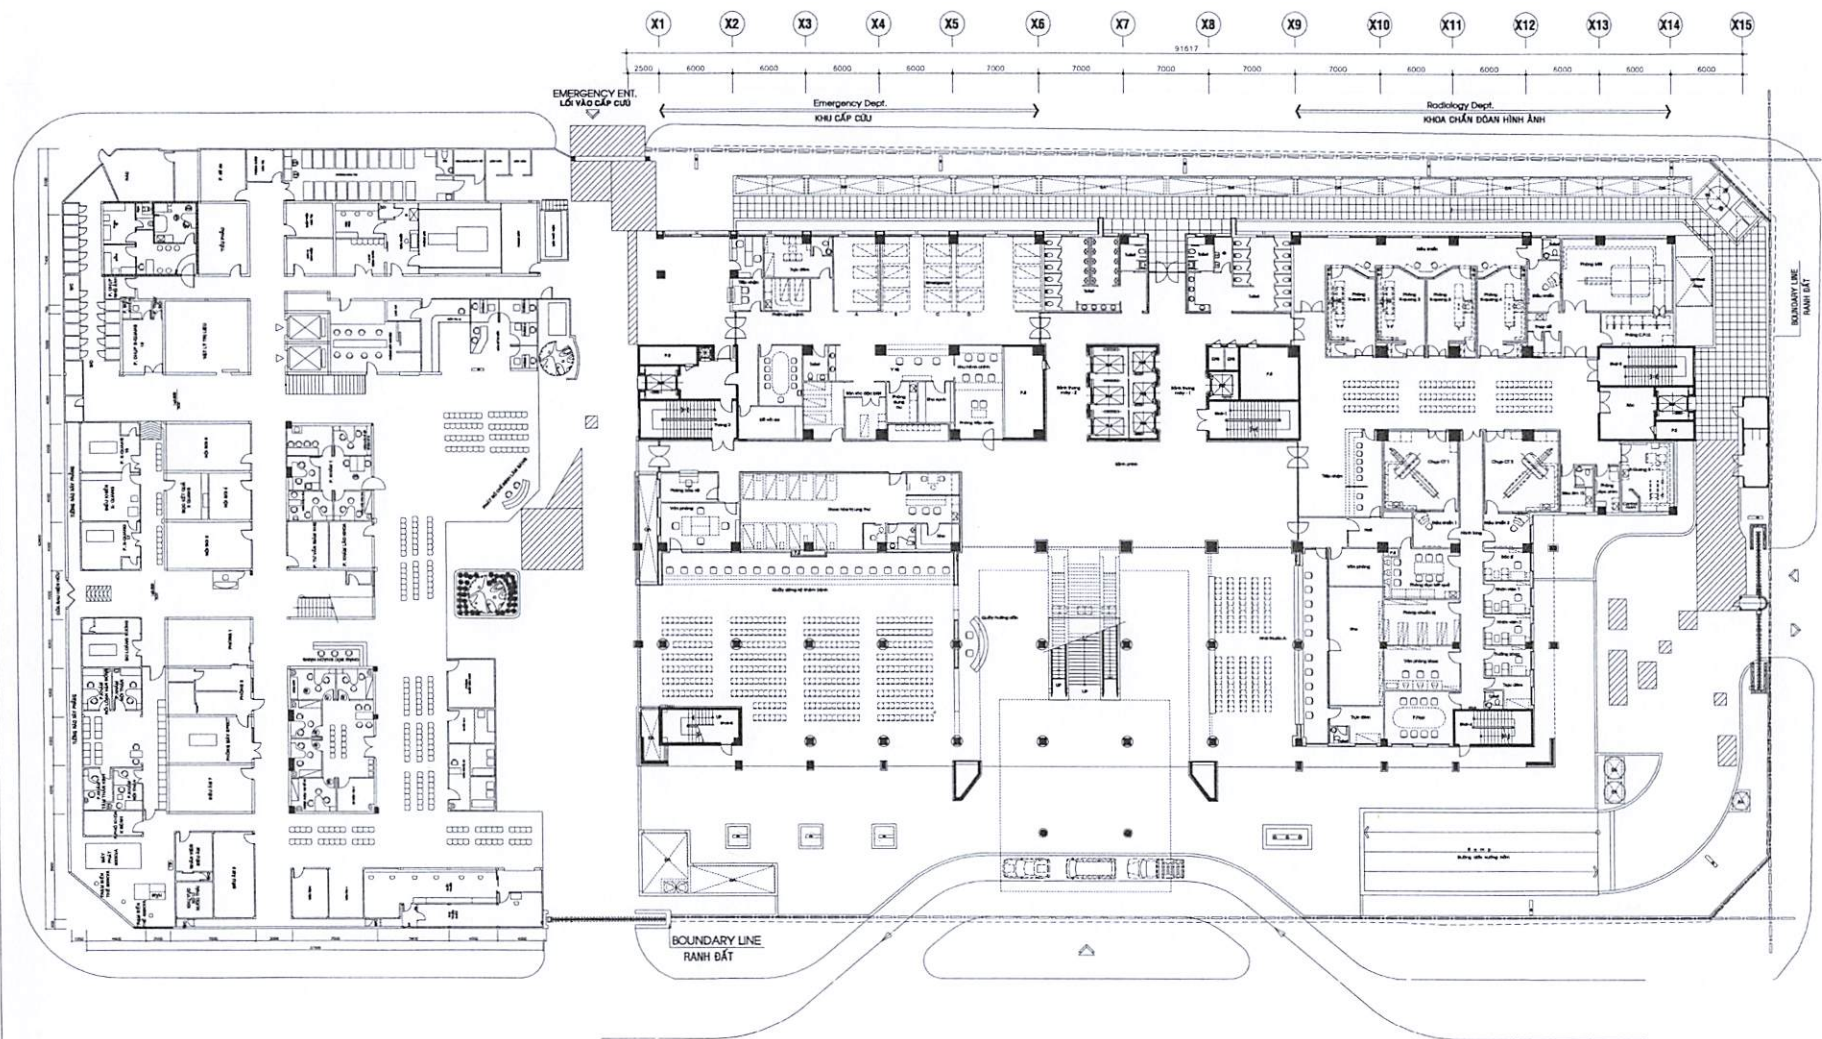

MẶT BẰNG TẦNG TRỆT KHU A VÀ KHU B

- Vị trí nhựa đường hư hỏng, nhấp nhô

- GHI CHÚ : CÔNG VIỆC CẢI TẠO**
- Hiện trạng hiện hữu đường nhựa trong khuôn viên bệnh viện nhấp nhô, không đều.
 - Tạo bề lớp nhựa đường hiện hữu dày 50mm
 - Vận chuyển lớp nhựa đường đi đổ
 - Rải lớp nhựa bám dính, $K=1\text{Kg/m}^2$
 - Thảm nhựa bê tông nhựa hạt mịn dày 100mm, $K=0,9\text{Ko}$

BỆNH VIỆN ĐẠI HỌC Y DƯỢC
TP.HCM

215 HỒNG BÀNG, PHƯỜNG 11, QUẬN 5, TP.HCM

ĐƠN VỊ SỬ DỤNG

ĐƠN VỊ THỰC HIỆN

THIẾT KẾ

KS. LẠI HẢI ĐĂNG

VẼ

(Handwritten signature)

KS. NGUYỄN MAI LINH

TÊN BẢN VẼ

MẶT BẰNG TẦNG TRỆT

BẢN VẼ SỐ

A-01

TỈ LỆ

HỢP ĐỒNG SỐ

LOẠI THIẾT KẾ

THIẾT KẾ THI CÔNG

HOÀN THÀNH