

Kính gửi: Quý nhà cung cấp

Bệnh viện Đại học Y Dược Thành phố Hồ Chí Minh kính mời các đơn vị có đủ năng lực và kinh nghiệm cung cấp dịch vụ vệ sinh cửa sổ nhôm kính và đá mặt ngoài tòa nhà Khu A - Bệnh viện Đại học Y Dược TP HCM năm 2024 theo yêu cầu dưới đây vui lòng gửi hồ sơ chào giá cho Bệnh viện theo nội dung cụ thể như sau:

1. Tên dự toán: Cung cấp dịch vụ vệ sinh cửa sổ nhôm kính và đá mặt ngoài tòa nhà khu A - Bệnh viện Đại học Y Dược TP HCM năm 2024.
2. Phạm vi cung cấp: Chi tiết theo phụ lục đính kèm.
3. Thời gian thực hiện hợp đồng: 90 ngày kể từ ngày hợp đồng có hiệu lực.
4. Loại hợp đồng: Theo đơn giá cố định.
5. Địa điểm thực hiện: Cơ sở 1 - 215 Hồng Bàng, Phường 11, Quận 5, Thành phố Hồ Chí Minh.
6. Hiệu lực của hồ sơ chào giá: Tối thiểu 06 tháng.
7. Yêu cầu về giá chào: Giá chào đã bao gồm các loại thuế, phí, lệ phí theo luật định, chi phí vận chuyển, giao hàng và các yêu cầu khác của bên mời thầu.
8. Thời gian nhận hồ sơ chào giá: Trước 10 giờ, ngày 01 / 10 / 2024.
9. Quy định về tiếp nhận thông tin và hồ sơ chào giá: Quý đơn vị thực hiện gửi hồ sơ chào giá online tại website của Bệnh viện và gửi bản giấy có ký tên, đóng dấu về địa chỉ sau đây: Phòng Quản trị tòa nhà, hầm 2, Khu A, Bệnh viện Đại học Y Dược Thành phố Hồ Chí Minh – Cơ sở 1, số 215 Hồng Bàng, Phường 11, Quận 5, Thành phố Hồ Chí Minh.

Người liên hệ: Lê Thị Kim Hương Số điện thoại: 028 39526601

10. Yêu cầu khác:

Hồ sơ chào giá của nhà thầu bao gồm các tài liệu sau:

- + Thư chào giá, bảng báo giá của nhà thầu (có ký tên, đóng dấu);
- + Hồ sơ pháp lý, hồ sơ năng lực của nhà thầu;
- + Hợp đồng trúng thầu còn hiệu lực đối với các mặt hàng đã trúng thầu tại các cơ sở y tế (nếu có).

Trân trọng./. 

Nơi nhận:

- Như trên;
- Giám đốc (Đề báo cáo);
- Đơn vị Quản lý Đấu thầu (để đăng tin);
- Lưu: VT, QTTN (J22-239-ltkhuong) (3).

TRƯỞNG PHÒNG QUẢN TRỊ TÒA NHÀ



Nguyễn Anh Tuấn



PHỤ LỤC. PHẠM VI CUNG CẤP VÀ YÊU CẦU KỸ THUẬT
(Đính kèm Công văn số 4678 /BVĐHYD-QTTN ngày 26 tháng 9 năm 2024)

1. Phạm vi cung cấp:

STT	Danh mục	ĐVT	Số lượng
1	Vệ sinh cửa kính và khung nhôm mặt ngoài	m ²	3.715
2	Vệ sinh tường đá mặt ngoài	m ²	2.084

Chi tiết theo bản vẽ đính kèm.

2. Yêu cầu kỹ thuật của gói thầu:

2.1. Mục tiêu công việc:

Nhà thầu phải vệ sinh sạch sẽ toàn bộ cửa kính và khung nhôm mặt ngoài (trong đó bao gồm cả bề cửa sổ); tường đá mặt ngoài tòa nhà từ tầng trệt đến tầng mái của Khu A - Bệnh viện Đại học Y Dược Thành phố Hồ Chí Minh để đảm bảo mỹ quan kiến trúc mặt ngoài cho Bệnh viện.

2.2 Yêu cầu kỹ thuật:

a. Các yêu cầu về mặt pháp lý, điều kiện kinh doanh:

- Giấy phép đăng ký kinh doanh có ngành nghề vệ sinh công nghiệp và các công trình chuyên biệt mã ngành 8129.

b. Về thiết bị, dụng cụ và hóa chất

- Nhà thầu đảm bảo trang bị đầy đủ các dụng cụ, trang thiết bị cần thiết cho việc vệ sinh như: đai an toàn, trang phục bảo hộ, bộ dây đeo, cọ, chổi, cây lau kính, khăn lau, bảng cảnh báo, dây rào cảnh báo..., không sử dụng các dụng cụ, trang thiết bị làm trầy xước, hư hỏng bề mặt cần vệ sinh.
- Nhà thầu phải có trách nhiệm cung cấp các hồ sơ về kiểm định/kiểm tra an toàn đối với các thiết bị có yêu cầu nghiêm ngặt về an toàn lao động, các thiết bị làm việc trên cao.
- Nhà thầu phải lập rào chắn và đặt bảng cảnh báo tại khu vực đang thực hiện công việc, đảm bảo công tác vệ sinh không ảnh hưởng đến hoạt động của Bệnh viện.
- Chỉ được sử dụng hóa chất tẩy rửa chuyên dụng và được phép sử dụng theo quy định hiện hành, không độc hại, không làm ảnh hưởng sức khỏe con người và không làm hư hỏng đến các cấu kiện vệ sinh và khu vực xung quanh (sàn, tường, máy móc, thiết bị, lam gió, đèn...) của chủ đầu tư. Nhà thầu đính kèm danh mục hóa chất đề xuất sử dụng để thực hiện công việc.

c. Về nhân sự

- Nhà thầu chịu trách nhiệm bố trí tối thiểu 01 nhân sự giám sát có 01 năm kinh nghiệm trong việc giám sát thực hiện công việc vệ sinh trên cao và số lượng nhân

sự vệ sinh phù hợp để thực hiện công việc đảm bảo đáp ứng tiến độ theo yêu cầu của E-HSMT. Tất cả nhân sự và giám sát đều được đào tạo, cấp chứng chỉ an toàn làm việc trên cao của cơ quan quản lý nhà nước theo đúng quy định hiện hành.

- Nhân sự thực hiện vệ sinh trên cao phải còn trong độ tuổi lao động do nhà nước quy định; phải đeo băng tên và được trang bị bảo hộ lao động theo quy định hiện hành; phải tuyệt đối chấp hành kỷ luật lao động và nội quy an toàn làm việc trên cao; phải là người khỏe mạnh và có kinh nghiệm trong việc thực hiện công việc vệ sinh trên cao.
- Nhân sự của nhà thầu phải có tác phong làm việc lịch sự, hòa nhã, và tuân thủ mọi quy định của Bệnh viện. Không được đi ra khỏi khu vực thực hiện công việc khi chưa được sự đồng ý của nhân viên phụ trách của Bệnh viện.

d. Yêu cầu khác

- Nhà thầu phải mua bảo hiểm tai nạn phù hợp cho các nhân sự thực hiện công việc. Nhà thầu chịu hoàn toàn trách nhiệm trong bất cứ sự cố, tai nạn nào liên quan đến quá trình thực hiện công việc và mọi mức phạt theo quy định hiện hành.
- Trong quá trình thực hiện công việc, nếu có hư hỏng và thiệt hại xảy ra do lỗi của Nhà thầu thì Nhà thầu phải chịu trách nhiệm và bồi thường toàn bộ thiệt hại do Nhà thầu gây ra cho Bệnh viện và các bên liên quan (nếu có).
- Nhà thầu phải chấp hành nghiêm tất cả các yêu cầu về an ninh, quy định của Bệnh viện, giữ trật tự, an toàn vệ sinh lao động, vệ sinh môi trường và phòng cháy chữa cháy trong quá trình làm việc tại Bệnh viện, không hút thuốc lá trong khuôn viên Bệnh viện. Nhà thầu chịu hoàn toàn trách nhiệm với tất cả các vấn đề này trong suốt quá trình thực hiện công việc tại Bệnh viện.
- Nhà thầu phải lập kế hoạch cụ thể để thực hiện công việc vệ sinh và phải được sự chấp thuận của nhân viên Bệnh viện trước khi tiến hành công việc. Bất kỳ sự thay đổi nào đều phải thông báo trước và được sự đồng ý của Bệnh viện.
- Sau mỗi lần thực hiện vệ sinh nhà thầu phải có báo cáo công việc thực hiện (bằng hình ảnh và biên bản sự việc được nhân viên phụ trách của Bệnh viện xác nhận) và có phương án xử lý các tồn tại liên quan.

3. Giải pháp và phương pháp luận

Nhà thầu chuẩn bị đề xuất giải pháp, phương pháp luận tổng quát thực hiện dịch vụ theo các nội dung quy định tại Chương V, gồm các phần như sau:

- Giải pháp và phương pháp luận.
- Kế hoạch công tác (Kế hoạch thực hiện công việc bao gồm: bố trí nhân sự, vật tư, thiết bị, quy trình thực hiện vệ sinh, biện pháp đảm bảo an toàn lao động và vệ sinh môi trường, thời gian thực hiện và báo cáo kết quả sau mỗi lần kết thúc công

việc bằng hình ảnh và biên bản sự việc được nhân viên phụ trách của Bệnh viện xác nhận,...).

4. Quy định về kiểm tra, nghiệm thu

4.1 Kiểm tra, nghiệm thu

Sau khi hoàn thành công việc, nhà thầu tổ chức nghiệm thu với nhân sự phụ trách của Bệnh viện. Nhà thầu chỉ được nghiệm thu công việc hoàn thành khi bề mặt cửa sổ nhôm kính và mặt đá sạch bóng, không còn bụi bẩn, vết ố, vết mờ; bề cửa sổ sạch bụi bẩn, vết sơn,...

Bên mời thầu sẽ nghiệm thu thanh toán cho nhà thầu theo khối lượng thực tế thực hiện với đơn giá cố định nhưng giá trị thanh toán không vượt quá giá trị hợp đồng đã ký.

Nhà thầu thực hiện các hồ sơ liên quan đến việc nghiệm thu theo yêu cầu của Bên mời thầu.

4.2 Giảm trừ thanh toán và phạt vi phạm

Nhà thầu không đáp ứng theo yêu cầu của Hợp đồng, Bên mời thầu sẽ giảm trừ thanh toán được áp dụng theo bảng sau:

Bảng. Mức giảm trừ

Stt	Nội dung	Mức giảm trừ	Hình thức xử lý bổ sung
1.	Nhà thầu thực hiện dịch vụ không đạt chưa sạch, còn bụi bẩn, vết ố, vết mờ.	500.000 VND/lần	Nhanh chóng thực hiện công việc theo đúng yêu cầu
2.	Không thực hiện công việc đúng theo thời gian, kế hoạch của hợp đồng	300.000 VND/lần	Nhanh chóng thực hiện công việc theo đúng yêu cầu
3.	Không trang bị phương tiện bảo hộ lao động khi thực hiện công việc liên quan đúng theo các quy định của pháp luật	1.000.000 VND/lần	Ngừng thực hiện công việc cho đến khi trang bị đủ phương tiện bảo hộ lao động liên quan đúng theo các quy định của pháp luật
4.	Nhà thầu sử dụng hóa chất không đúng quy định	1.000.000 VND/lần	Nhanh chóng thay đổi hóa chất đáp ứng yêu cầu
5.	Máy móc, dụng cụ, ... không đáp ứng đúng yêu cầu		Nhanh chóng thay đổi loại đáp ứng yêu cầu
6.	Không thực hiện đúng nội quy, quy định của Bệnh viện	500.000 VND/người/lần	Thay thế nhân viên khác nếu vi phạm lần thứ 2
7.	Nhân viên không mặc đồng phục theo quy định của Nhà thầu (quần áo, băng tên, giày)	500.000 VND/lần	
8.	Không có giấy giới thiệu nhân	500.000	Thay thế nhân viên mới ngay

Stt	Nội dung	Mức giảm trừ	Hình thức xử lý bổ sung
	viên mới của Nhà thầu	VND/người/lần	khi phát hiện sự việc
9.	Lấy cắp tài sản trong khuôn viên của Bệnh viện	500.000 VND/người/lần Và đền bù thiệt hại theo thực tế, Nhà thầu có trách nhiệm chi trả cho Bệnh viện căn cứ mức độ thiệt hại của sự việc.	Thay thế nhân viên mới ngay khi phát hiện sự việc
10.	Chèn cửa thoát hiểm cầu thang bộ	500.000 VND/người/lần	
11.	Hút thuốc trong Bệnh viện	500.000 VND/người/lần	- Trường hợp hút thuốc trong hầm, các khu vực kho và các khu vực có nguy cơ cháy nổ: thay thế nhân viên mới. - Trường hợp hút thuốc các vị trí khác trong Bệnh viện: Thay thế nhân viên khác nếu vi phạm lần thứ 2
12.	Làm ảnh hưởng đến bất kỳ người bệnh, người thân, nhân viên của Bệnh viện	Bồi thường toàn bộ các chi phí liên quan các tổn thất về sức khỏe, tinh thần, thu nhập,...của người bị nạn đó	Thay thế nhân viên mới ngay khi phát hiện sự việc
13.	Làm hư hỏng cơ sở vật chất của Bệnh viện	Bồi thường giá trị tương ứng với giá trị vật chất tại thời điểm hư hỏng	-

PH ROOF SL
Mái *

2ND. PH. FL
Mái - 2a

1ST. PH. SL
Mái - 1

14TH. FL
Lầu 14

13TH. FL
Lầu 13

12TH. FL
Lầu 12

11TH. FL
Lầu 11

10TH. FL
Lầu 10

9TH. FL
Lầu 9

8TH. FL
Lầu 8

7TH. FL
Lầu 7

6TH. FL
Lầu 6

5TH. FL
Lầu 5

4TH. FL
Lầu 4

3RD. FL
Lầu 3

2ND. FL
Lầu 2

1ST. FL
Lầu 1

GROUND FL
Tầng trệt

Ghi chú :



Vị trí vệ sinh tường ốp đá mặt ngoài

Không vệ sinh tầng trệt, mái 1 và mặt đường Hồng Bàng lầu 4

MẶT ĐỨNG PHÍA TRƯỚC

BỆNH VIỆN ĐẠI HỌC Y DƯỢC
TP.HCM
215 HỒNG BÀNG, PHƯỜNG 11, QUẬN 5, TP.HCM

ĐƠN VỊ THỰC HIỆN

N.A. Tuấn

Nguyễn Anh Tuấn

THIẾT KẾ

KS. LẠI HẢI ĐĂNG

VẼ

KS. NGUYỄN MAI LINH

TÊN BẢN VẼ

MẶT ĐỨNG PHÍA TRƯỚC

BẢN VẼ SỐ

VS-01

TỈ LỆ

HỢP ĐỒNG SỐ

LOẠI THIẾT KẾ

THIẾT KẾ THI CÔNG

HOÀN THÀNH

X14 X13 X12 X11 X10 X9 X8 X7 X6 X5 X4 X3 X2 X1

BỆNH VIỆN ĐẠI HỌC Y DƯỢC

TP.HCM

215 HỒNG BÀNG, PHƯỜNG 11, QUẬN 5, TP.HCM

PH. ROOF: SL

MÁI 1

2ND. PH: FL

MÁI - 2a

1ST. PH. SL

MÁI - 1

14TH. FL

LẦU 14

13TH. FL

LẦU 13

12TH. FL

LẦU 12

11TH. FL

LẦU 11

10TH. FL

LẦU 10

9TH. FL

LẦU 9

8TH. FL

LẦU 8

7TH. FL

LẦU 7

6TH. FL

LẦU 6

5TH. FL

LẦU 5

4TH. FL

LẦU 4

3RD. FL

LẦU 3

2ND. FL

LẦU 2

1ST. FL

LẦU 1

GROUND FL

TẦNG TRỆT

ĐƠN VỊ THỰC HIỆN

N.A. Tuấn

Nguyễn Anh Tuấn

THIẾT KẾ

KS. LẠI HẢI BĂNG

VẼ

KS. NGUYỄN MẠI LINH

TÊN BẢN VẼ

MẶT ĐỨNG PHÍA SAU

BẢN VẼ SỐ

VS-02

TỈ LỆ

HỢP ĐỒNG SỐ

LOẠI THIẾT KẾ

THIẾT KẾ THI CÔNG


HOÀN THÀNH

Ghi chú :

Vị trí vệ sinh tương ứng đá mặt ngoài

Không vệ sinh tầng trệt, mái 1 và mặt đường Hồng Bàng lầu 4

MẶT ĐỨNG PHÍA SAU

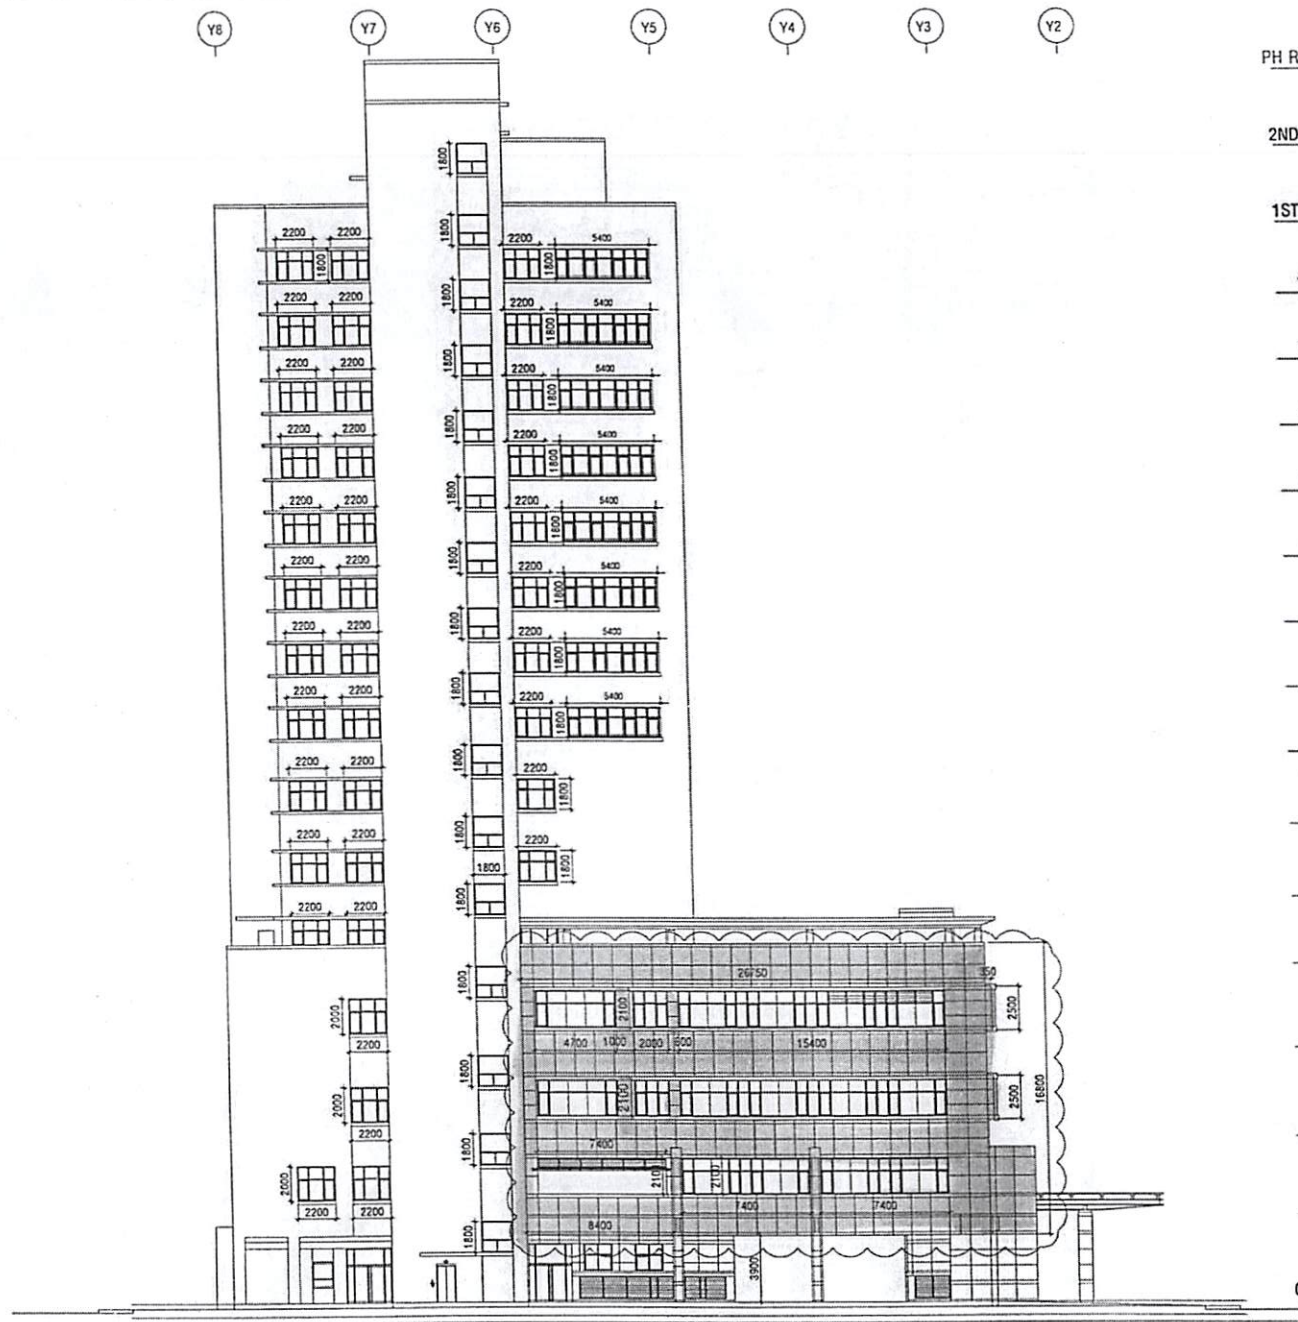

PH ROOF. SL.

MÁI

2ND. PH. FL.

MÁI - 2

1ST. PH. SL.

MÁI - 1

14TH. FL.

LẦU 14

13TH. FL.

LẦU 13

12TH. FL.

LẦU 12

11TH. FL.

LẦU 11

10TH. FL.

LẦU 10

9TH. FL.

LẦU 9

8TH. FL.

LẦU 8

7TH. FL.

LẦU 7

6TH. FL.

LẦU 6

5TH. FL.

LẦU 5

4TH. FL.

LẦU 4

3RD. FL.

LẦU 3

2ND. FL.

LẦU 2

1ST. FL.

LẦU 1

TẦNG TRỆT

GROUND FL.

BỆNH VIỆN ĐẠI HỌC Y DƯỢC
TP.HCM

215 HỒNG BANG, PHƯỜNG 11, QUẬN 5, TP.HCM

ĐƠN VỊ THỰC HIỆN

Ph.D. Tuấn

Nguyễn Anh Tuấn

THIẾT KẾ

KS. LẠI HẢI ĐĂNG

VẼ

KS. NGUYỄN MẠI LINH

TÊN BẢN VẼ

MẶT ĐỨNG BÊN TRÁI

BẢN VẼ SỐ

VS-03

TỈ LỆ

HỢP ĐỒNG SỐ

LOẠI THIẾT KẾ

THIẾT KẾ THỊ CÔNG

HOÀN THÀNH

Ghi chú :



Vị trí vệ sinh tường ốp đá mặt ngoài

Không vệ sinh tầng trệt, mái 1 và mặt đường Hồng Bàng lầu 4

MẶT ĐỨNG BÊN TRÁI

PH ROOF. SL

Mái

2ND. PH. FL

Mái - 2

1ST. PH. SL

Mái - 1

14TH. FL

Lầu 14

13TH. FL

Lầu 13

12TH. FL

Lầu 12

11TH. FL

Lầu 11

10TH. FL

Lầu 10

9TH. FL

Lầu 9

8TH. FL

Lầu 8

7TH. FL

Lầu 7

6TH. FL

Lầu 6

5TH. FL

Lầu 5

4TH. FL

Lầu 4

3RD. FL

Lầu 3

2ND. FL

Lầu 2


1ST. FL

Lầu 1

TẦNG TRỆT

GROUND FL

Y8 Y7 Y6 Y5 Y4 Y3 Y2

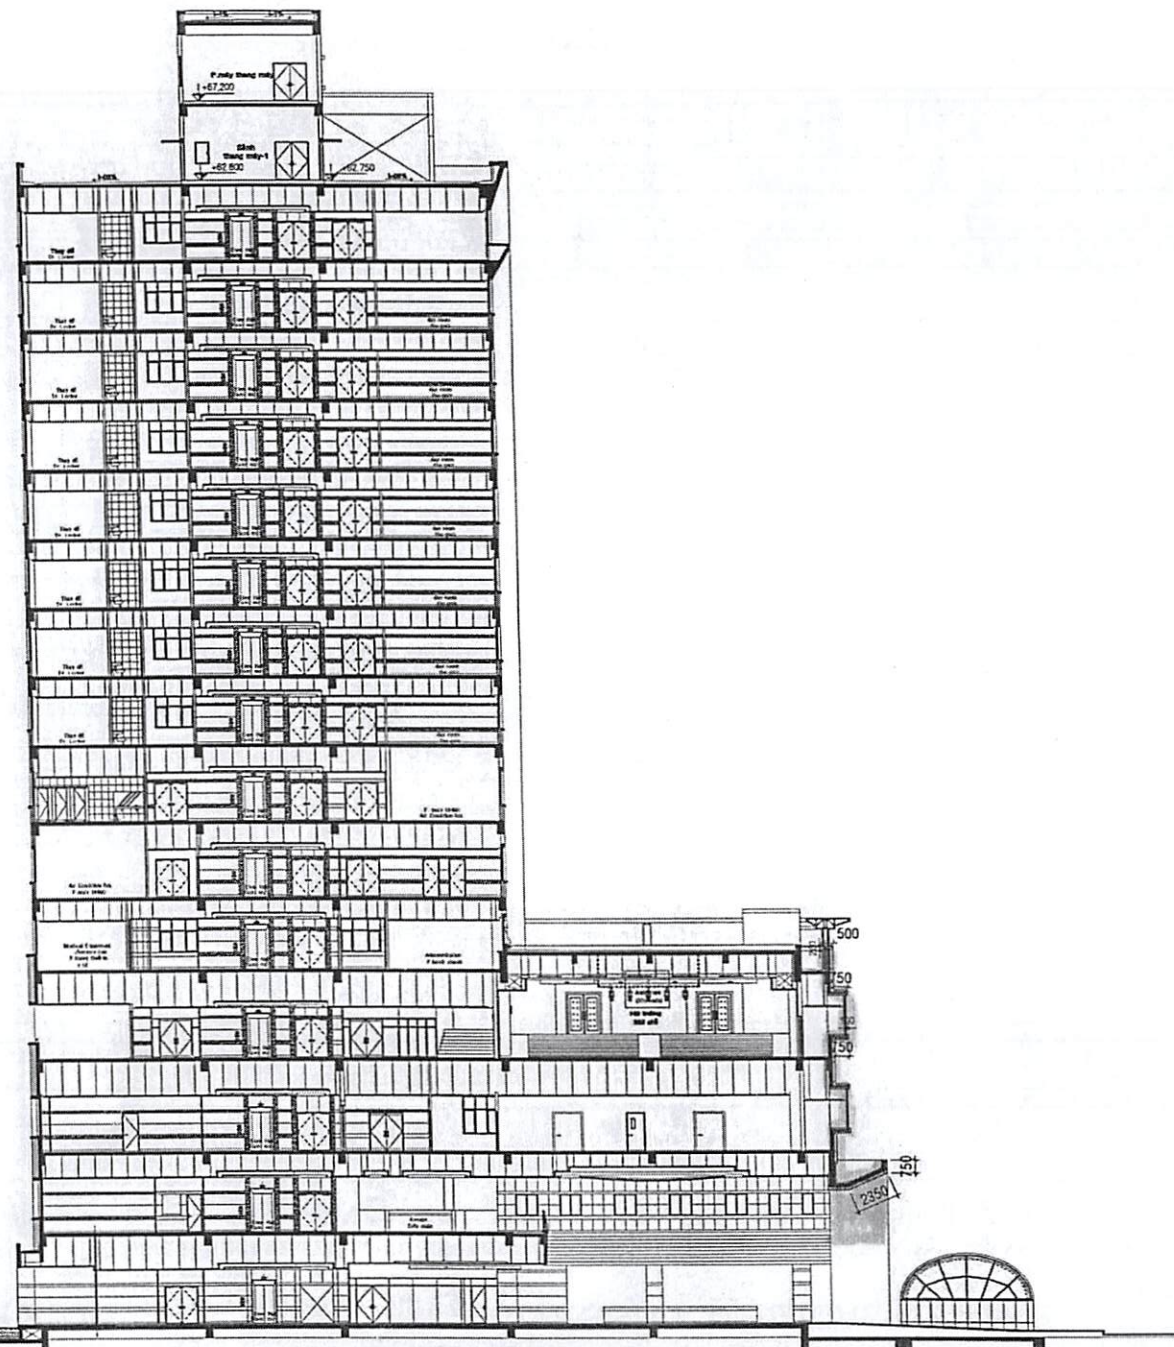

MẶT CẮT NGANG 1-1

Ghi chú :

☐ Vị trí vệ sinh tường ốp đá mặt ngoài

Không vệ sinh tầng trệt, mái 1 và mặt đường Hồng Bàng lầu 4

BỆNH VIỆN ĐẠI HỌC Y DƯỢC
TP.HCM

215 HỒNG BÀNG, PHƯỜNG 11, QUẬN 5, TP.HCM

ĐƠN VỊ THỰC HIỆN

N.A. Tuấn

Nguyễn Anh Tuấn

THIẾT KẾ

KS. LẠI HẢI DƯƠNG

VẼ

KS. NGUYỄN MAI LINH

TÊN BẢN VẼ

CHI TIẾT MẶT CẮT NGANG 1-1

BẢN VẼ SỐ

VS-05

TỈ LỆ

HỢP ĐỒNG SỐ

LOẠI THIẾT KẾ

THIẾT KẾ THI CÔNG

HOÀN THÀNH

X1

X2

X3

X4

X5

X6

X7

X8

X9

X10

X11


X12

X13

X14

PH. ROOF. SL.
Mái2ND. PH. FL.
Mái - 21ST. PH. SL.
Mái - 114TH. FL.
Lầu 1413TH. FL.
Lầu 1312TH. FL.
Lầu 1211TH. FL.
Lầu 1110TH. FL.
Lầu 109TH. FL.
Lầu 98TH. FL.
Lầu 87TH. FL.
Lầu 76TH. FL.
Lầu 65TH. FL.
Lầu 54TH. FL.
Lầu 43RD. FL.
Lầu 32ND. FL.
Lầu 21ST. FL.
Lầu 1GROUND FL.
Tầng trệt

UNIVERSITY MEDICAL CENTER

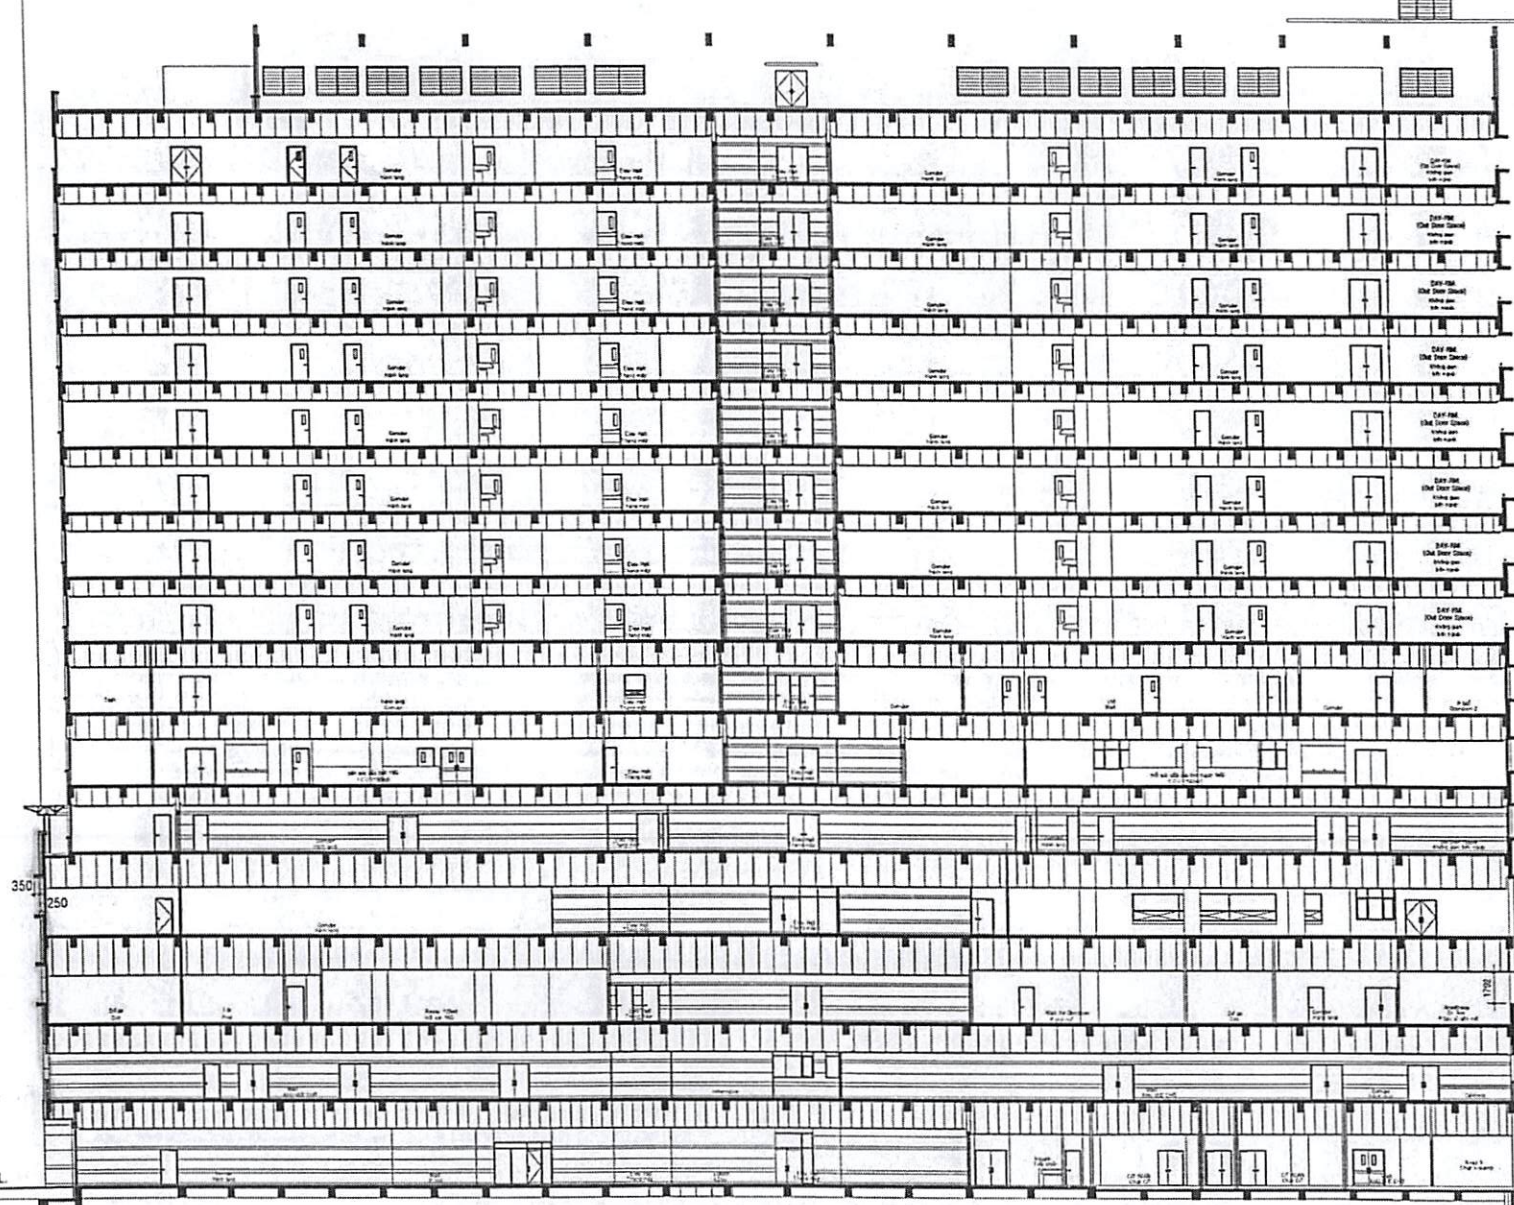

Ghi chú :



Vị trí vệ sinh tường ốp đá mặt ngoài

Không vệ sinh tầng trệt, mái 1 và mặt đường Hồng Bàng lầu 4

MẶT CẮT NGANG 2-2

BỆNH VIỆN ĐẠI HỌC Y DƯỢC
TP.HCM

215 HỒNG BÀNG, PHƯỜNG 11, QUẬN 5, TP.HCM

ĐƠN VỊ THỰC HIỆN

Nguyễn Anh Tuấn

THIẾT KẾ

KS. LẠI HẢI BĂNG

VẼ

KS. NGUYỄN MAI LINH

TÊN BẢN VẼ

CHI TIẾT MẶT CẮT NGANG 2-2

BẢN VẼ SỐ

VS-06

TỈ LỆ


HỢP ĐỒNG SỐ

LOẠI THIẾT KẾ

THIẾT KẾ THI CÔNG

HOÀN THÀNH

BỆNH VIỆN ĐẠI HỌC Y DƯỢC TP. HCM		215 HỒNG BÀNG, PHƯỜNG 11, QUẬN 5, TP. HCM	
ĐƠN VỊ THỰC HIỆN		<i>N.A. Tuấn</i> Nguyễn Anh Tuấn	
THIẾT KẾ	KS. LẠI HAI DƯƠNG	VẼ	 KS. NGUYỄN MAI LINH
TÊN BẢN VẼ		MẶT BẰNG CỦA SỐ TẦNG TRỆT	
BẢN VẼ SỐ	TỈ LỆ		VS-07
HỢP ĐỒNG SỐ	LOẠI THIẾT KẾ		THIẾT KẾ THỦ CÔNG
HOÀN THÀNH			

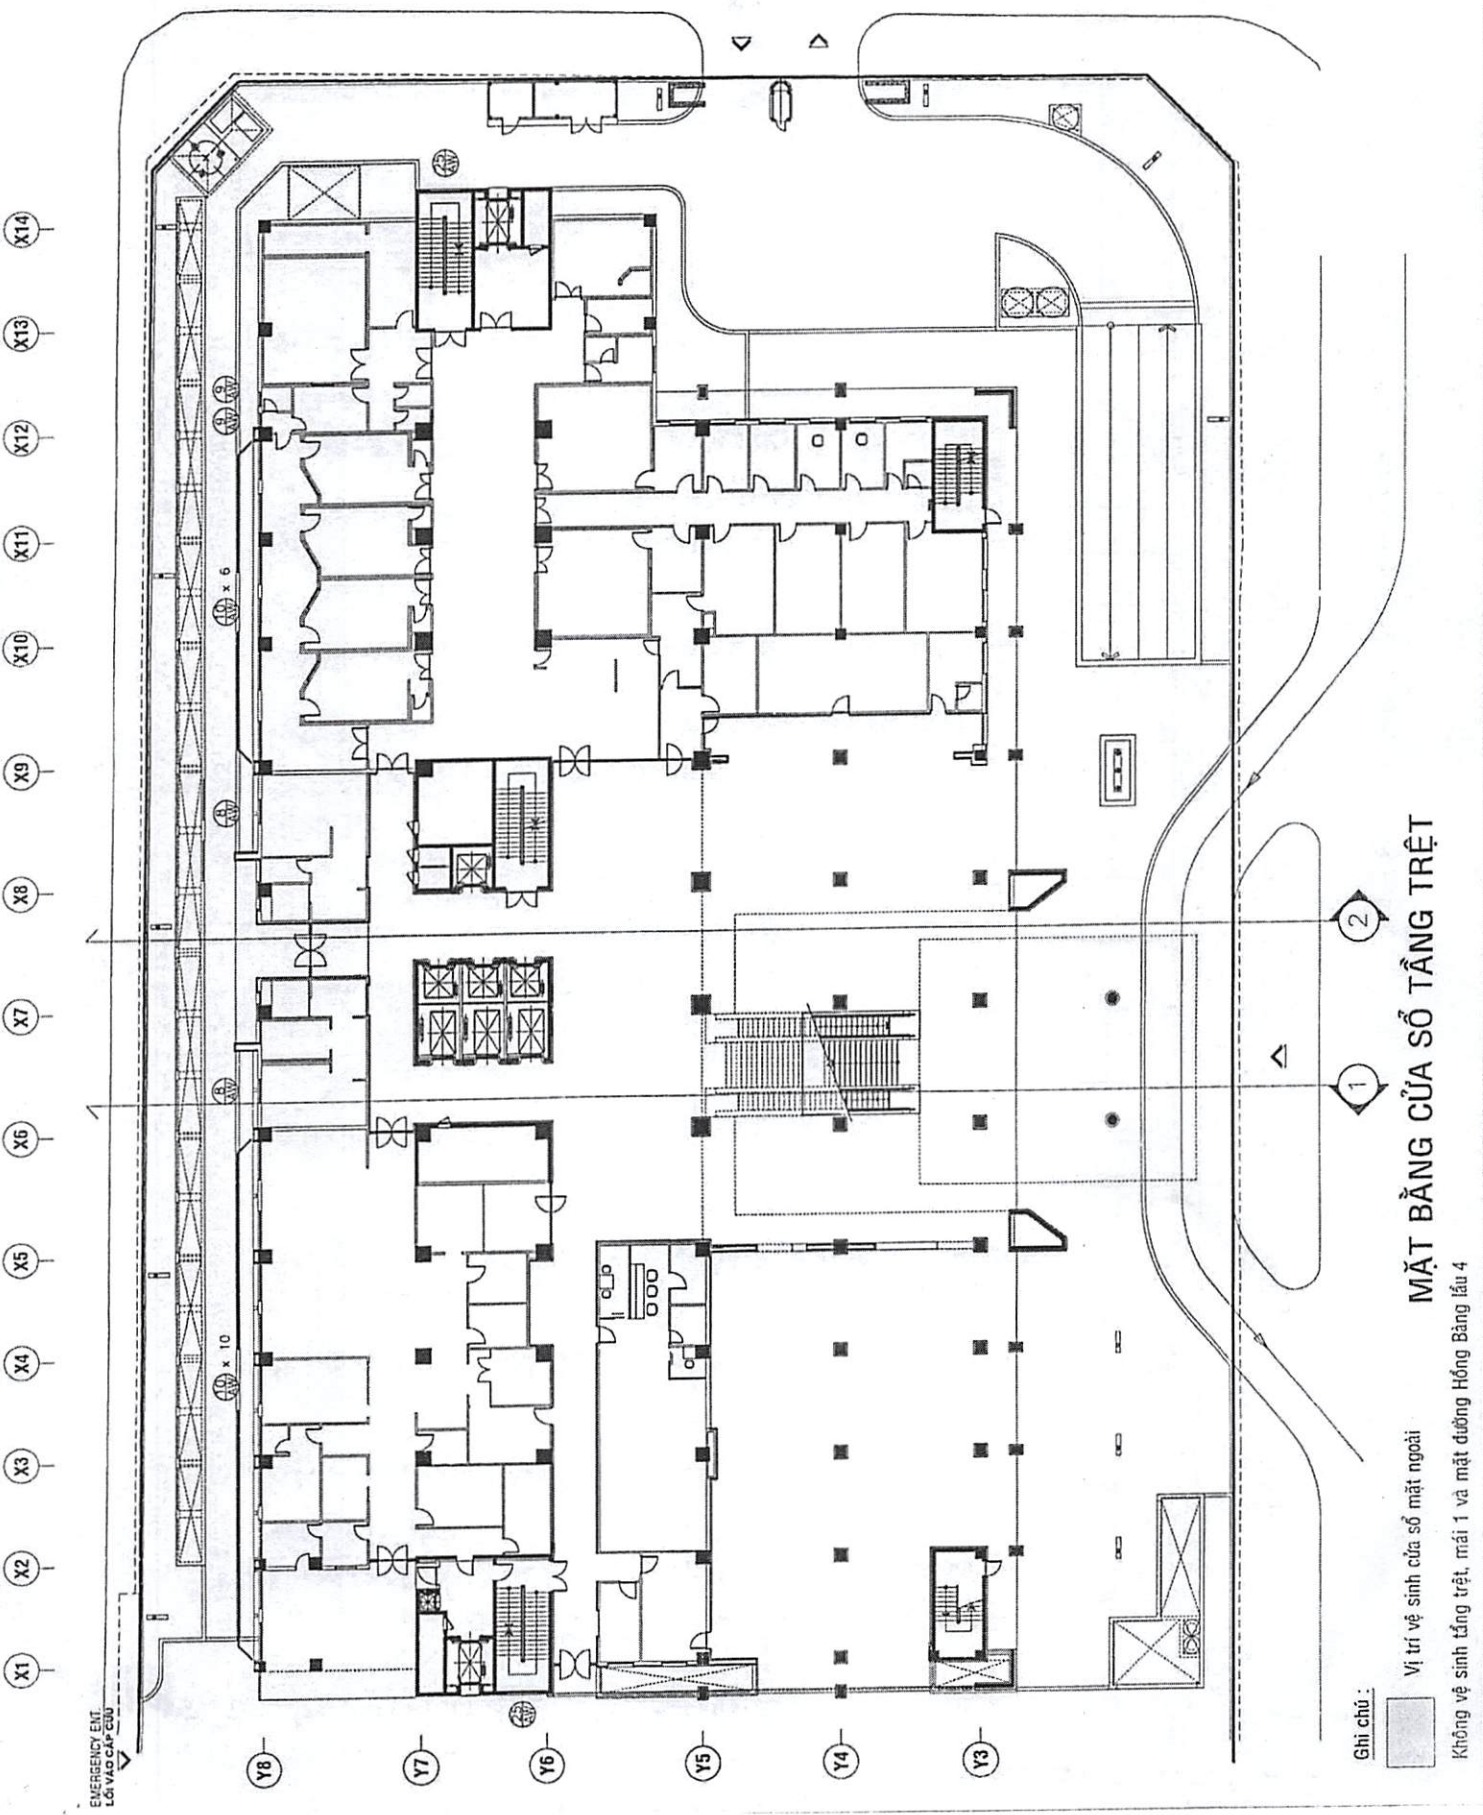

MẶT BỀNG CỦA SỐ TẦNG TRỆT

Vị trí vệ sinh của số mặt ngoài

Không vệ sinh tầng trệt, mái 1 và mặt đường Hồng Bàng lâu 4

Ghi chú:



BỆNH VIỆN ĐẠI HỌC Y DƯỢC
TP. HCM
215 HỒNG BANG, PHƯỜNG 11, QUẬN 5, TP. HCM

ĐƠN VỊ THỰC HIỆN

Nguyễn Anh Tuấn

Nguyễn Anh Tuấn

THIẾT KẾ

KS. LẠI HẢI BĂNG

VỀ

KS. NGUYỄN MẠU LỊCH

TÊN BẢN VẼ

MẶT BẰNG CỬA LẦU 2

BẢN VẼ SỐ VS-09


TỈ LỆ

HỢP ĐỒNG SỐ

LOẠI THIẾT KẾ

HỌA THÀNH

THIẾT KẾ THỊ CÔNG

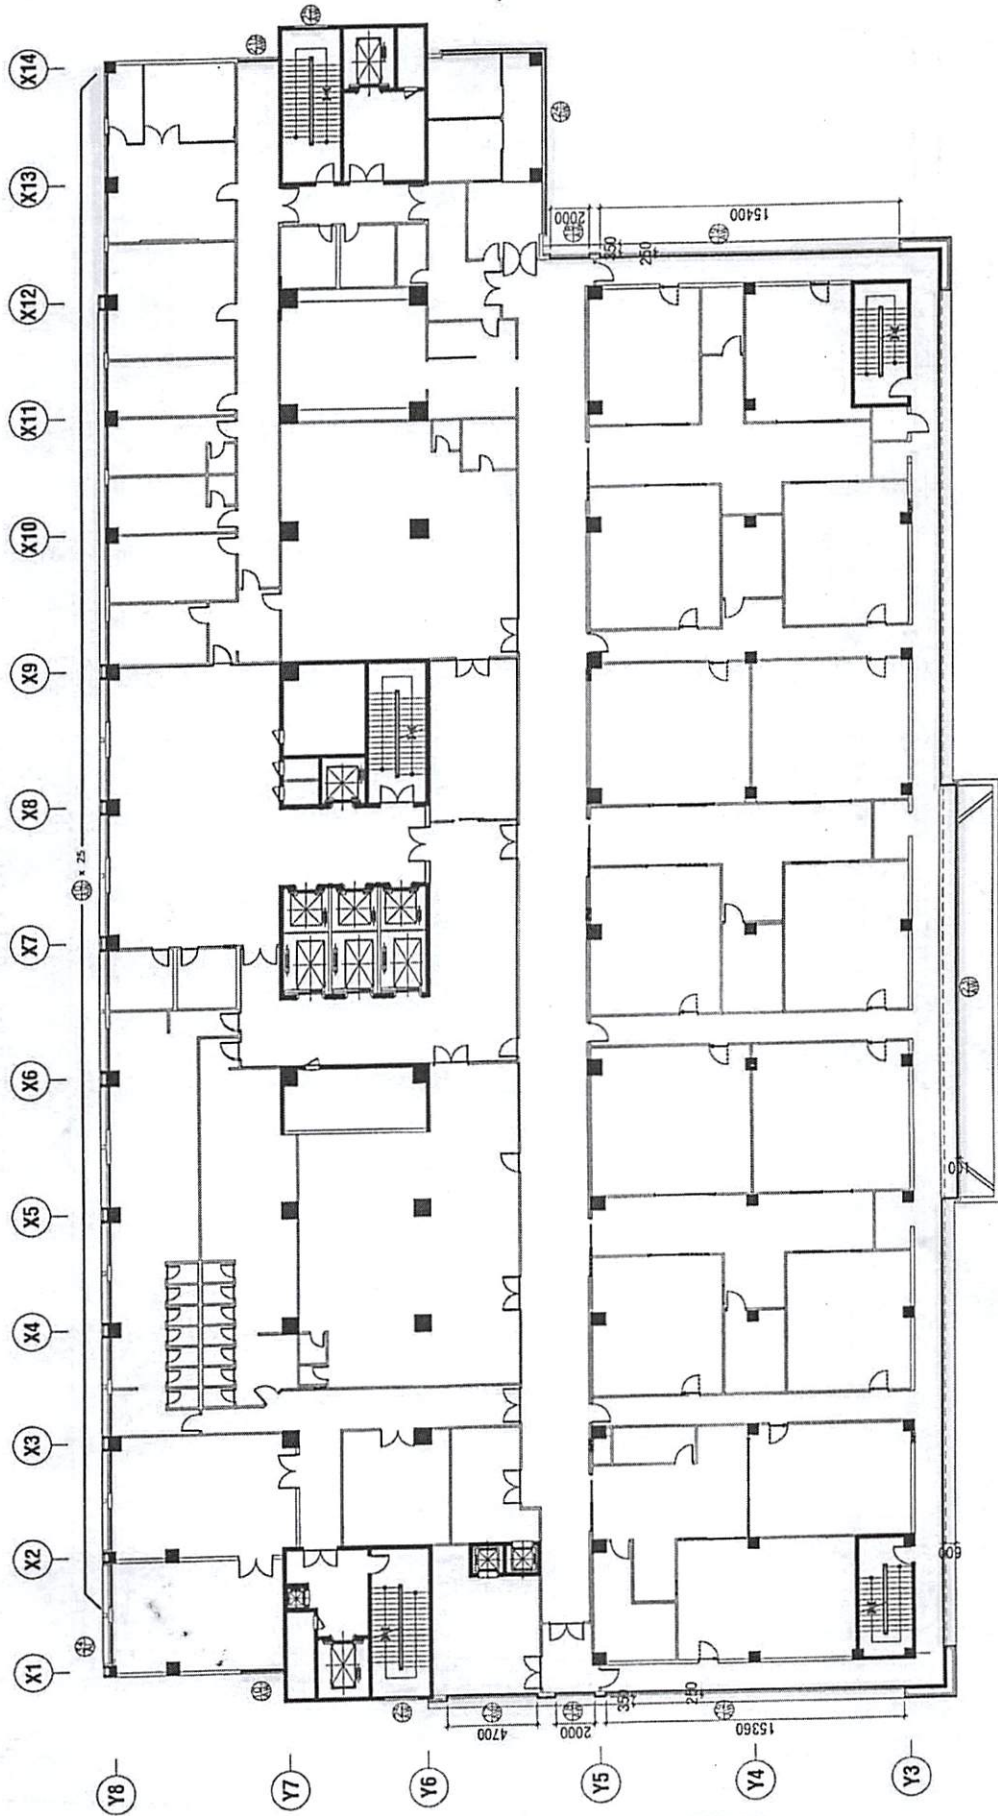

MẶT BẰNG CỬA SỐ LẦU 2

Ghi chú :

Vị trí vệ sinh cửa sổ mặt ngoài

Không vệ sinh tầng trệt, mái 1 và mặt đường Hồng Bàng lầu 4

ĐƠN VỊ THỰC HIỆN

P.A. Đoàn

Nguyễn Anh Tuấn

THIẾT KẾ

KS. LẠI HẢI BĂNG

VẼ

KS. NGUYỄN MẠC LINH

TÊN BẢN VẼ

MẶT BẰNG CỬA SỐ LẦU 3

BẢN VẼ SỐ

VS-10


TỈ LỆ

HỢP ĐỒNG SỐ

LOẠI THIẾT KẾ

THIẾT KẾ THI CÔNG

HỌ TÊN THÀNH

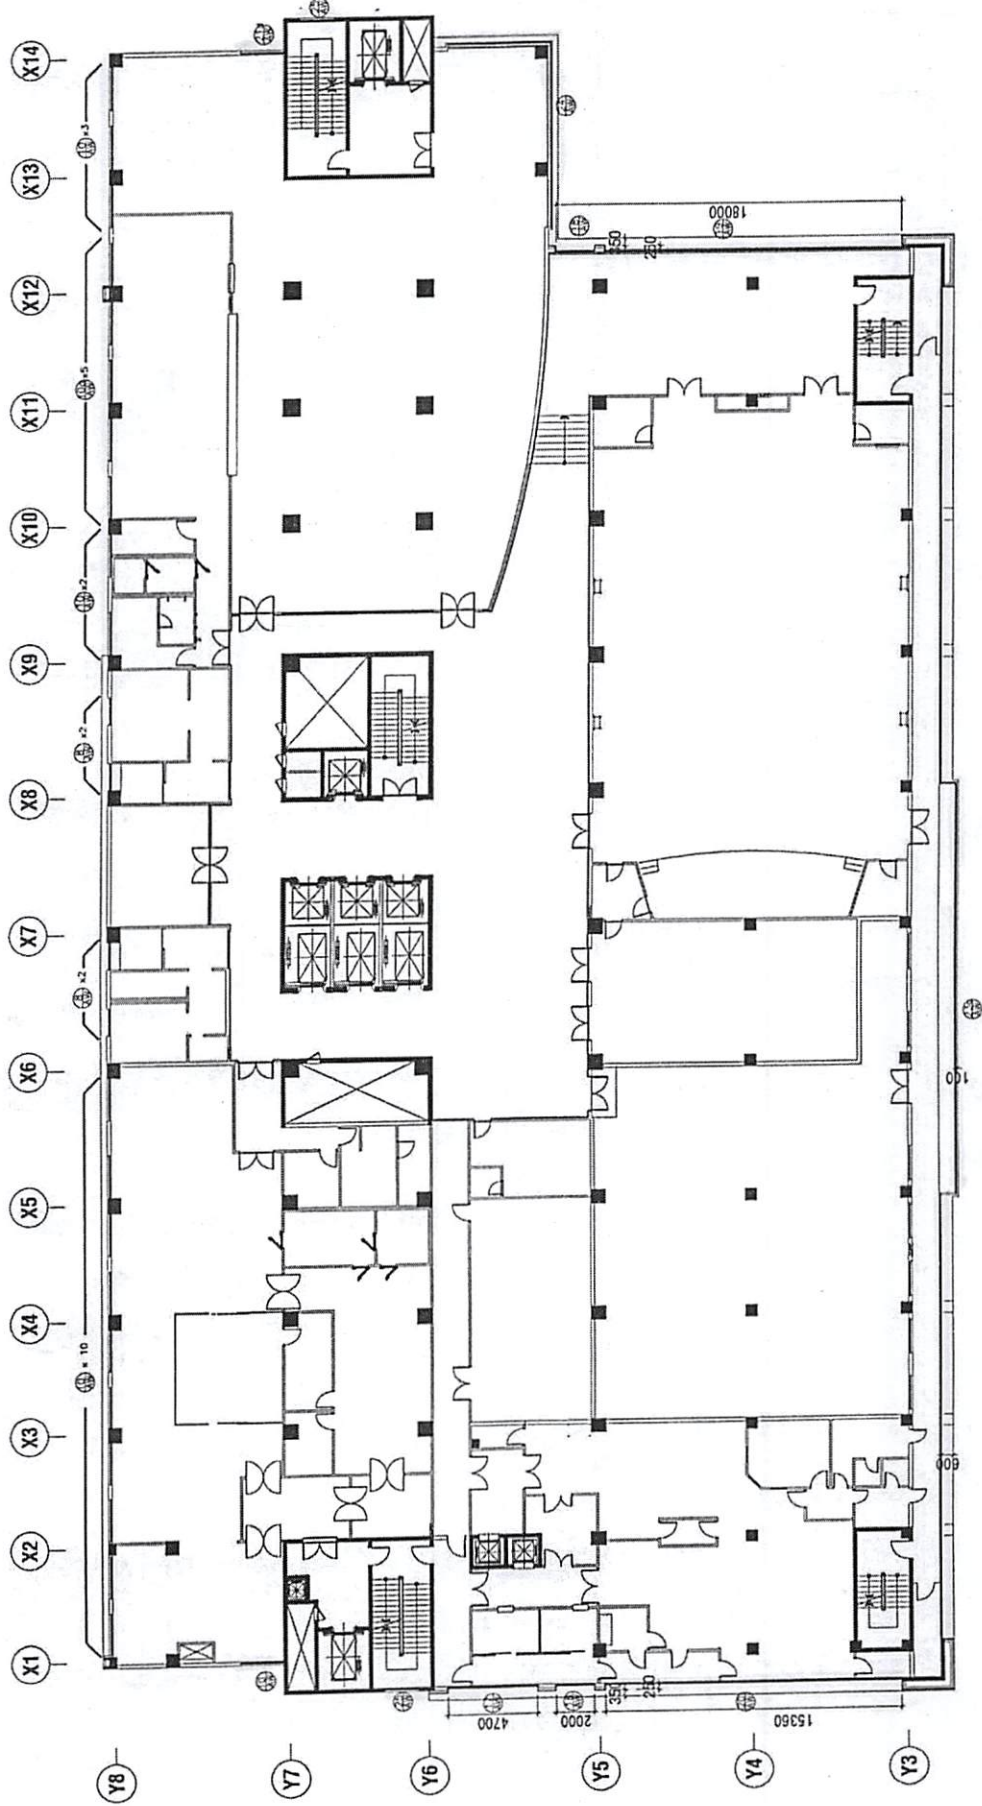


MẶT BẰNG CỬA SỐ LẦU 3

Ghi chú :

Vị trí vệ sinh của số mặt ngoài

Không vệ sinh tầng trệt, mái 1 và mặt đường Hồng Bang lầu 4

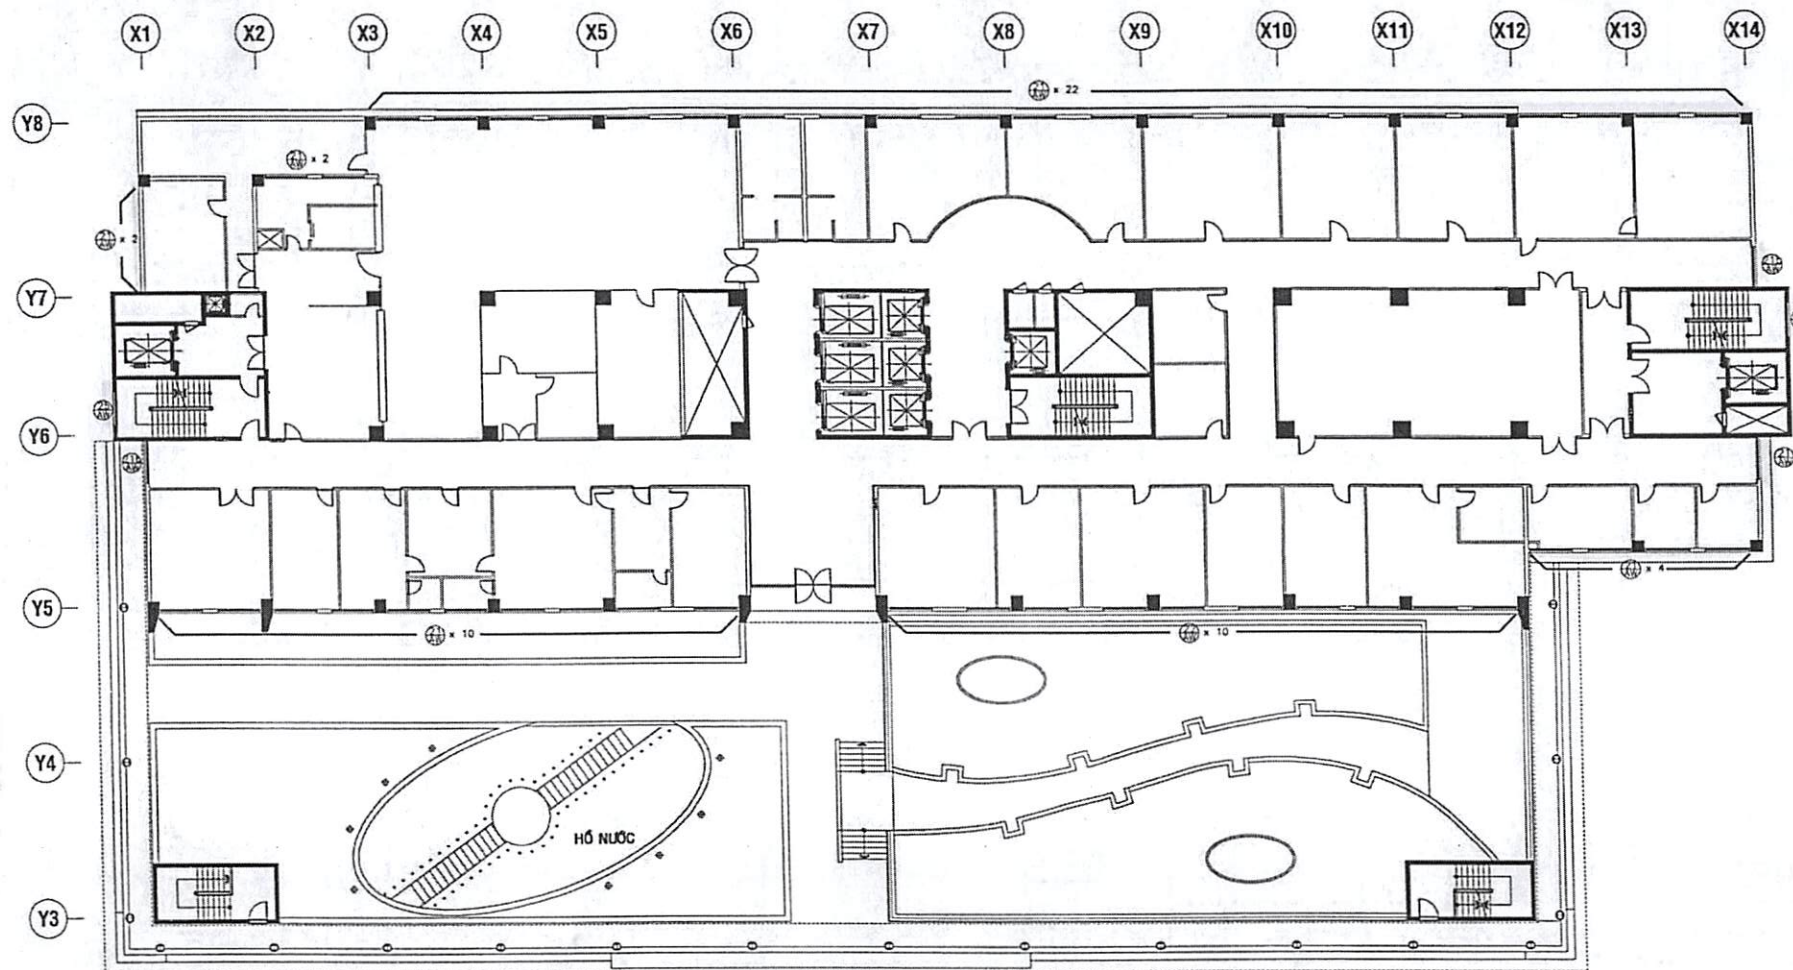

MẶT BẰNG CỬA SỔ LẦU 4

Ghi chú :



Vị trí vệ sinh cửa sổ mặt ngoài

Không vệ sinh tầng trệt, mái 1 và mặt đường Hồng Bàng lầu 4

ĐƠN VỊ THỰC HIỆN

N.A. Tuấn

Nguyễn Anh Tuấn

THIẾT KẾ

KS. LẠI HẢI ĐĂNG

VẼ

KS. NGUYỄN MẠI LINH

TÊN BẢN VẼ

MẶT BẰNG CỬA SỔ LẦU 4

BẢN VẼ SỐ

VS-11

TỈ LỆ


HỢP ĐỒNG SỐ

LOẠI THIẾT KẾ


THIẾT KẾ THI CÔNG

HOÀN THÀNH

BỆNH VIỆN ĐẠI HỌC Y DƯỢC TP. HCM	
215 HỒNG BANG, PHƯỜNG 11, QUẬN 5, TP. HCM	
ĐƠN VỊ THỰC HIỆN	
N.A. Đoàn	
Nguyễn Anh Tuấn	
THIẾT KẾ	KS. LẠI HẢI DƯƠNG
VẼ	KS. NGUYỄN MẠU LINH
TÊN BẢN VẼ	
MẶT BẰNG CỬA SỐ LẦU 5-6	
BẢN VẼ SỐ	VS-12
TỈ LỆ	
HỢP ĐỒNG SỐ	
LOẠI THIẾT KẾ	THIẾT KẾ TÀI CÔNG
HỌA THẠNH	

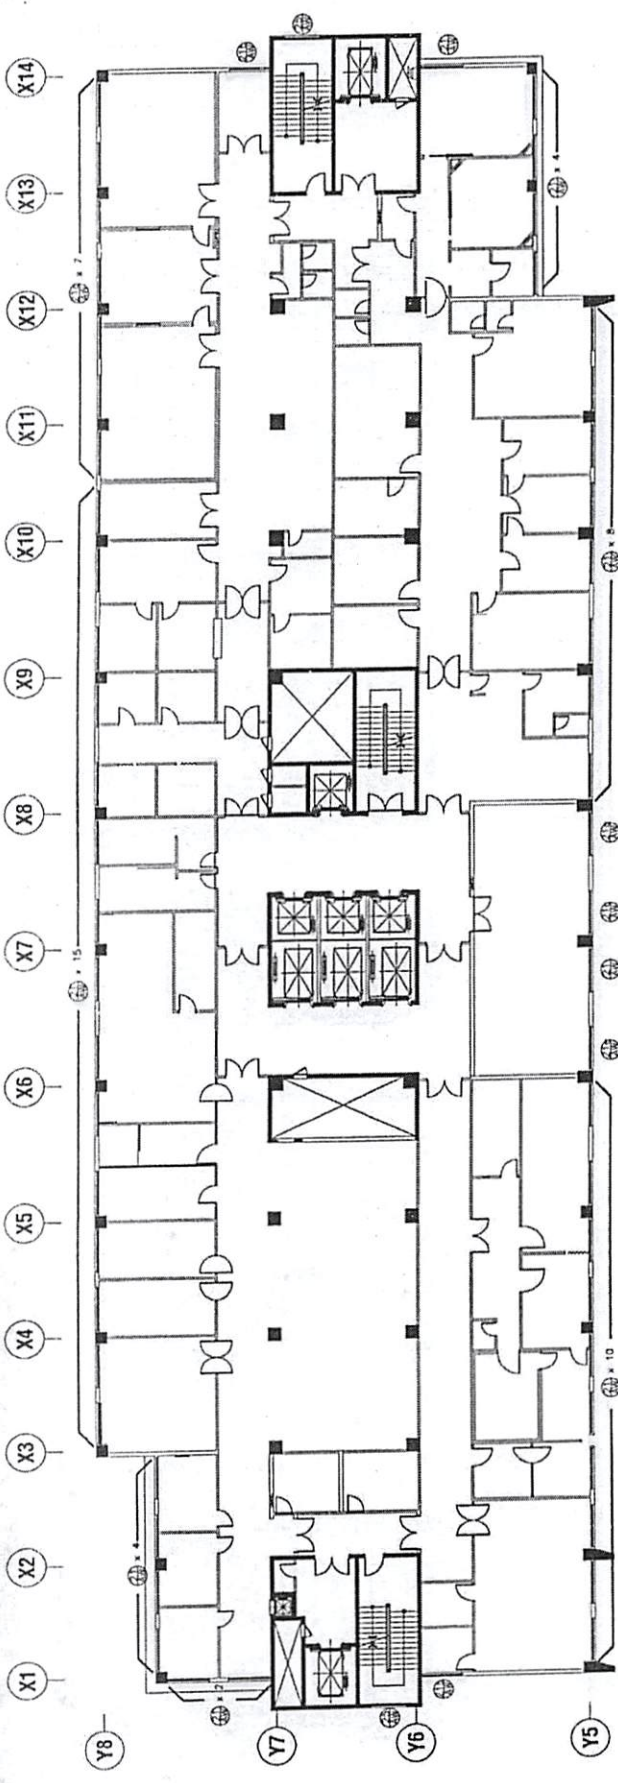

MẶT BẰNG CỬA SỐ LẦU 6

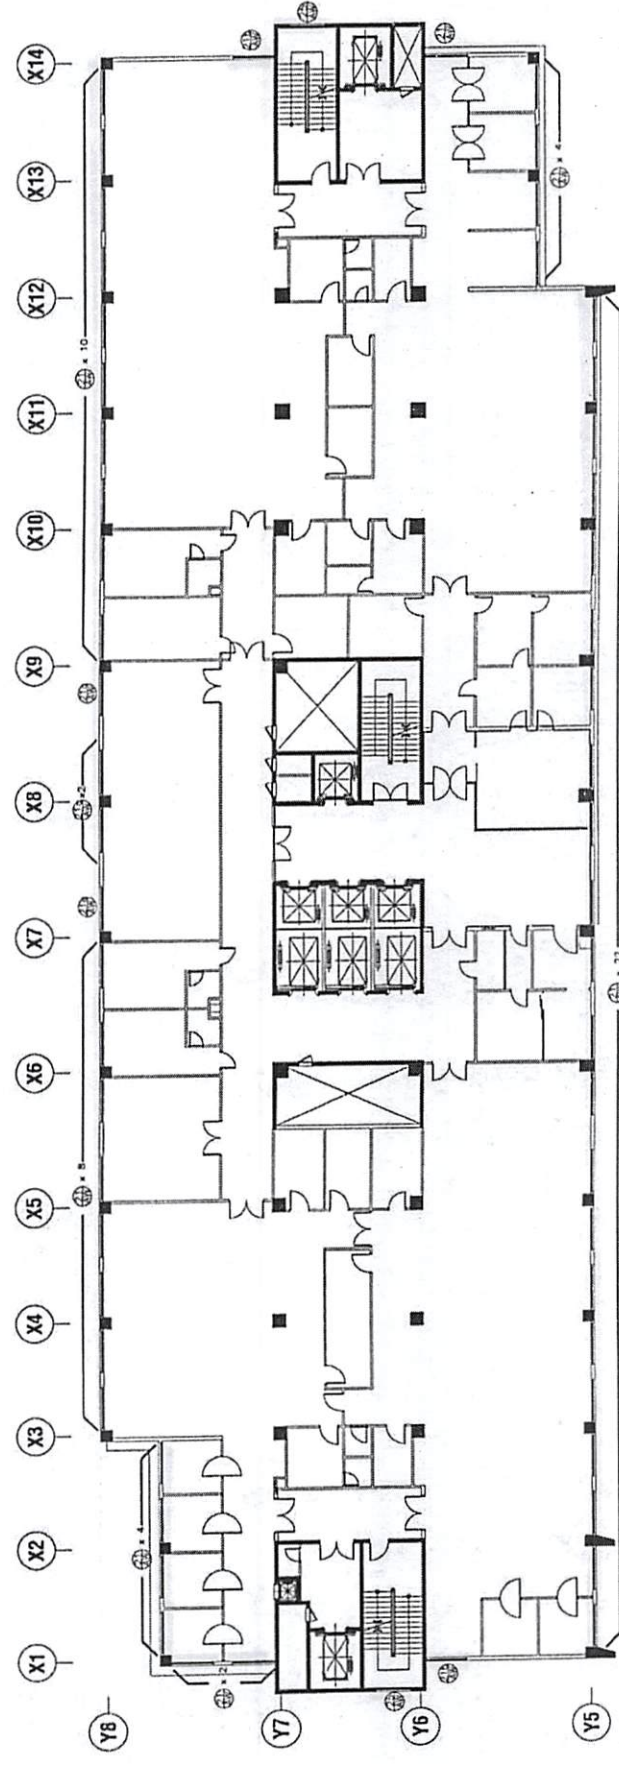



MẶT BẰNG CỬA SỐ LẦU 5

Ghi chú:


☐ Vị trí vệ sinh của số mặt ngoài

☐ Không vệ sinh tầng trệt, mái 1 và mặt đường Hồng Bang lầu 4

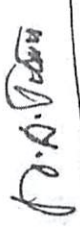BỆNH VIỆN ĐẠI HỌC Y DƯỢC TP.HCM 215 HỒNG BANG, PHƯỜNG 11, QUẬN 5, TP.HCM	
ĐƠN VỊ THỰC HIỆN  Nguyễn Anh Tuấn	
THIẾT KẾ KS. LẠI HẢI ĐĂNG	VẼ  KS. NGUYỄN MAI LINH
TÊN BẢN VẼ MẶT BẰNG CỦA SỐ LẦU 7-8	
BẢN VẼ SỐ VS-13	TỈ LỆ 1:100
HỌ ĐANG SỐ 100	LOẠI THIẾT KẾ THIẾT KẾ THÍ CÔNG
HỌ TÊN THÀNH NGUYỄN ANH TUẤN	

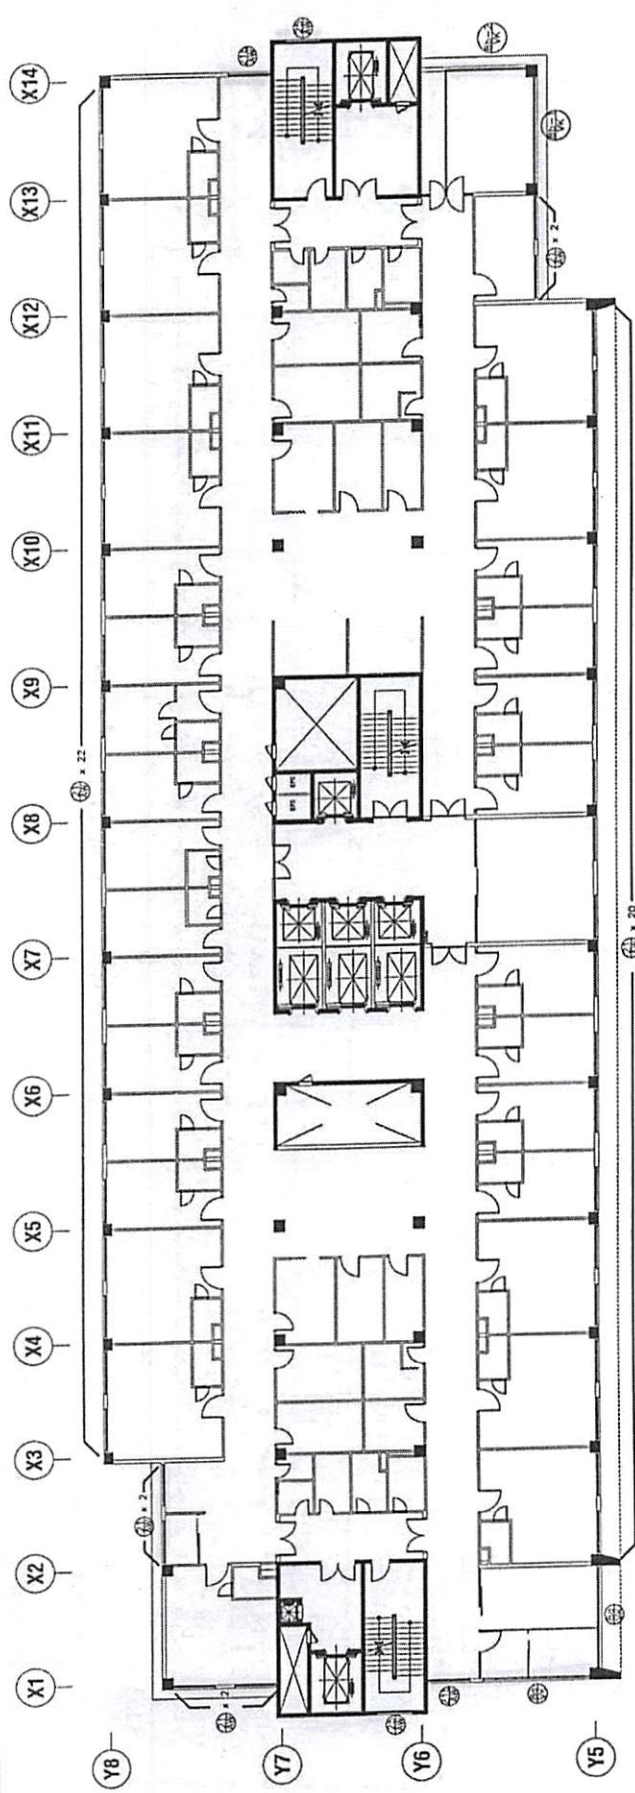

MẶT BẰNG CỦA SỐ LẦU 8

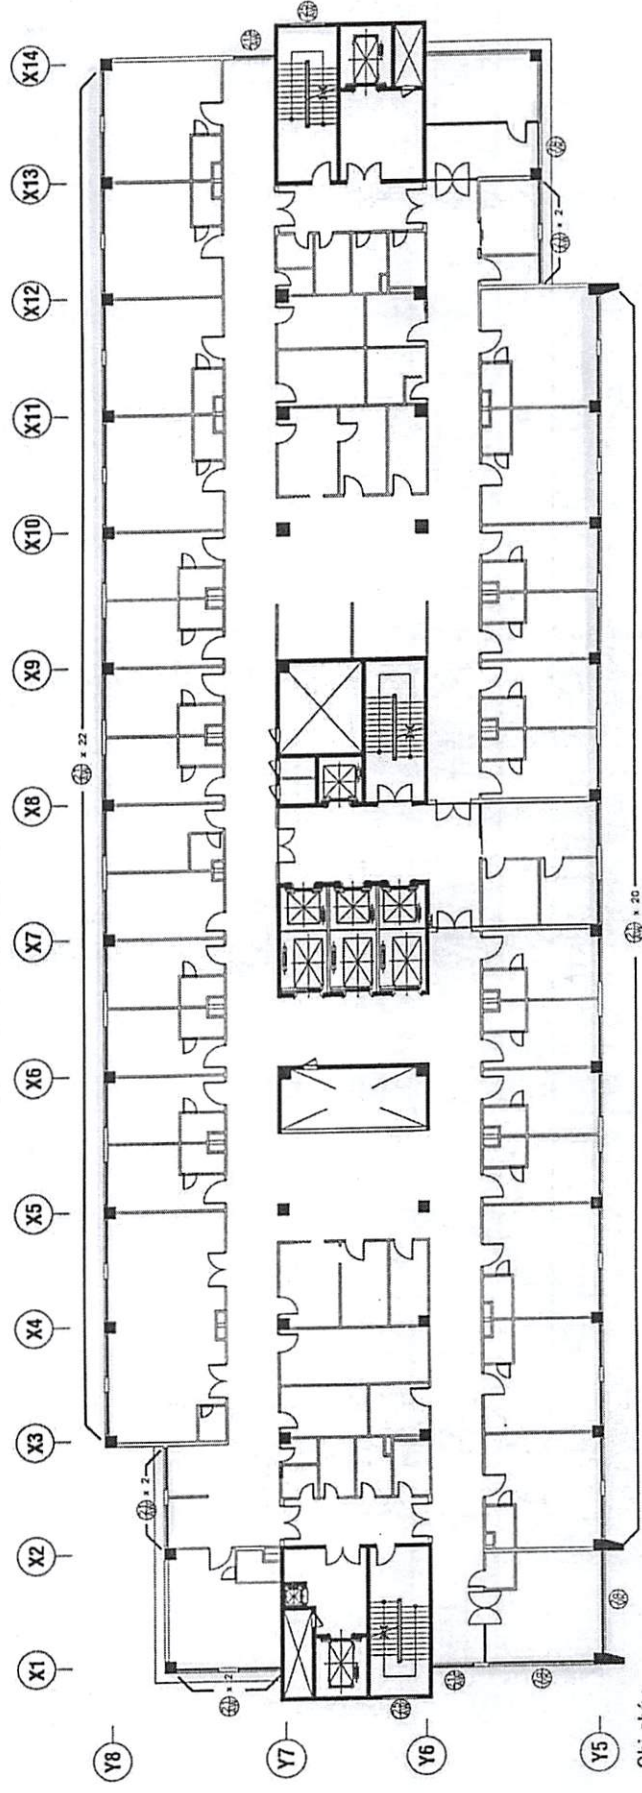


MẶT BẰNG CỦA SỐ LẦU 7


Vị trí vệ sinh của số mặt ngoài



Không vệ sinh tầng trệt, mái 1 và mặt đường Hồng Bang lầu 4

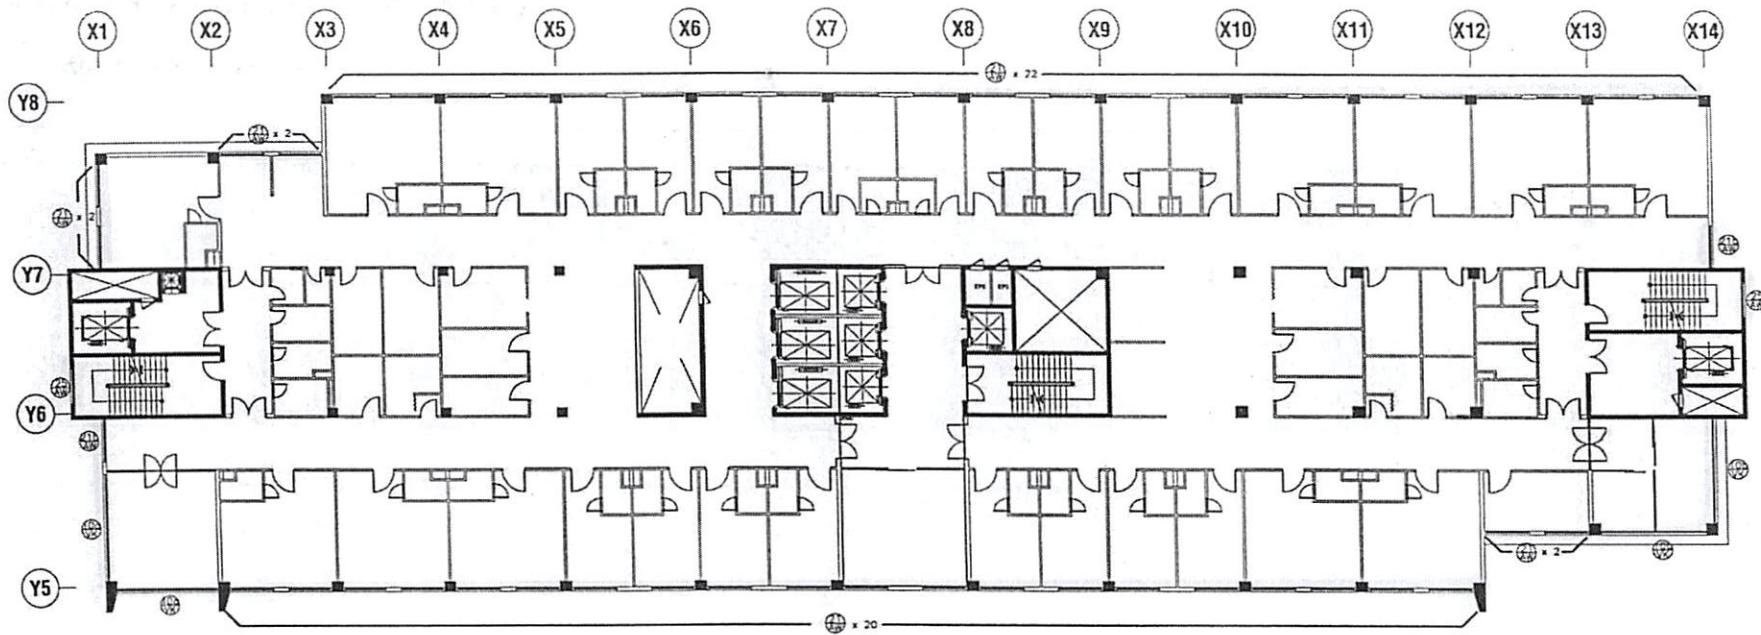

MẶT BẰNG CỦA SỔ LẦU 10

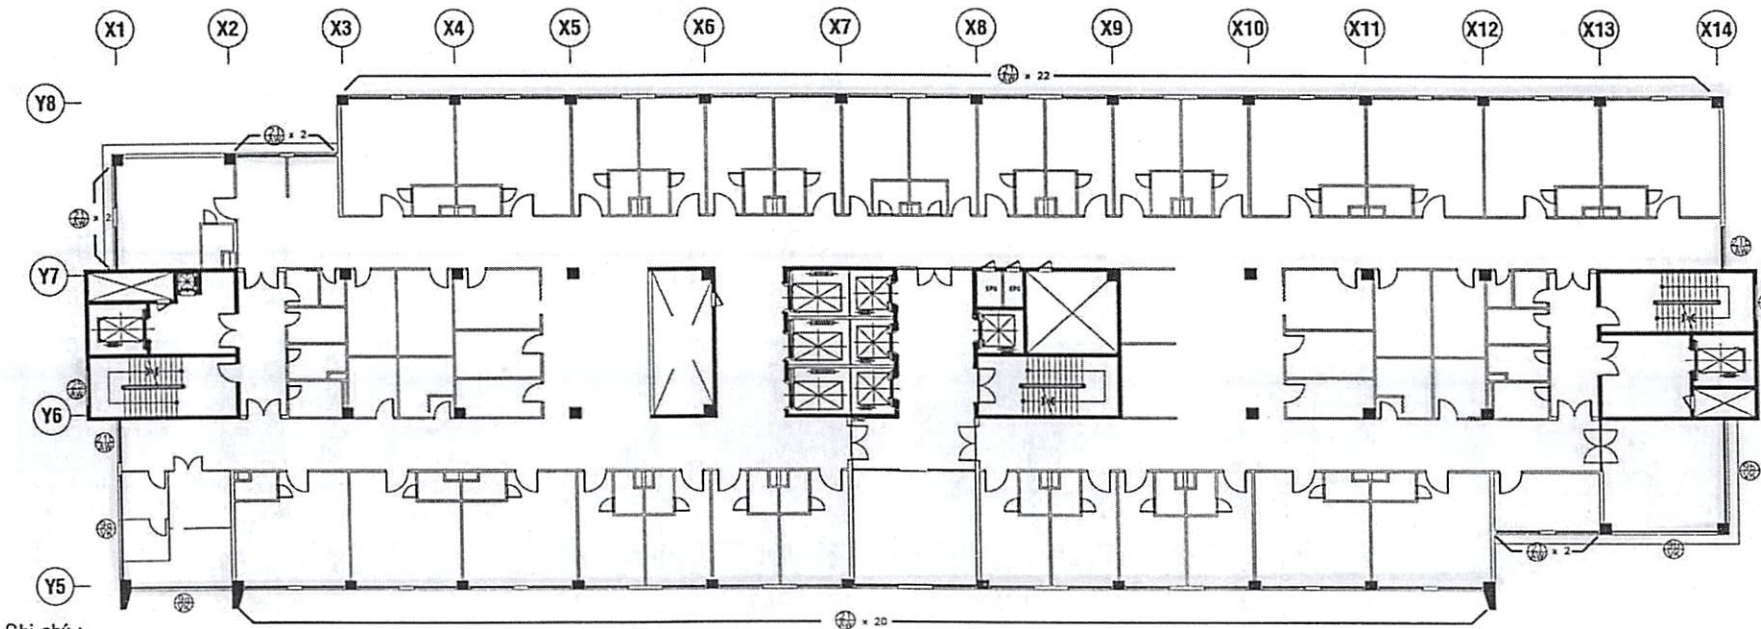

MẶT BẰNG CỦA SỔ LẦU 9

Ghi chú :



Vị trí vệ sinh cửa sổ mặt ngoài

Không vệ sinh tầng trệt, mái 1 và mặt đường Hồng Bàng lầu 4

BỆNH VIỆN ĐẠI HỌC Y DƯỢC
TP.HCM

215 HỒNG BÀNG, PHƯỜNG 11, QUẬN 5, TP.HCM

ĐƠN VỊ THỰC HIỆN

N.A. Tuấn

Nguyễn Anh Tuấn

THIẾT KẾ

KS. LẠI HẢI ĐĂNG

VỀ

Q.C.

KS. NGUYỄN MẠI LINH

TÊN BẢN VẼ

MẶT BẰNG CỦA SỔ LẦU 9-10

BẢN VẼ SỐ

VS-14

TỈ LỆ

HỢP ĐỒNG SỐ

LOẠI THIẾT KẾ

THIẾT KẾ THI CÔNG

HOÀN THÀNH

ĐƠN VỊ THỰC HIỆN

N.A. Phan

Nguyễn Anh Tuấn

THIẾT KẾ

KS. LẠI HẢI DƯƠNG

VỀ

KS. NGUYỄN MẠI LINH

TÊN BẢN VẼ

MẶT BẰNG CỬA SỐ LẦU 11-13

BẢN VẼ SỐ VS-15


TỈ LỆ

HỢP ĐỒNG SỐ


LƯU THIẾT KẾ

THIẾT KẾ THI CÔNG

HOÀN THÀNH

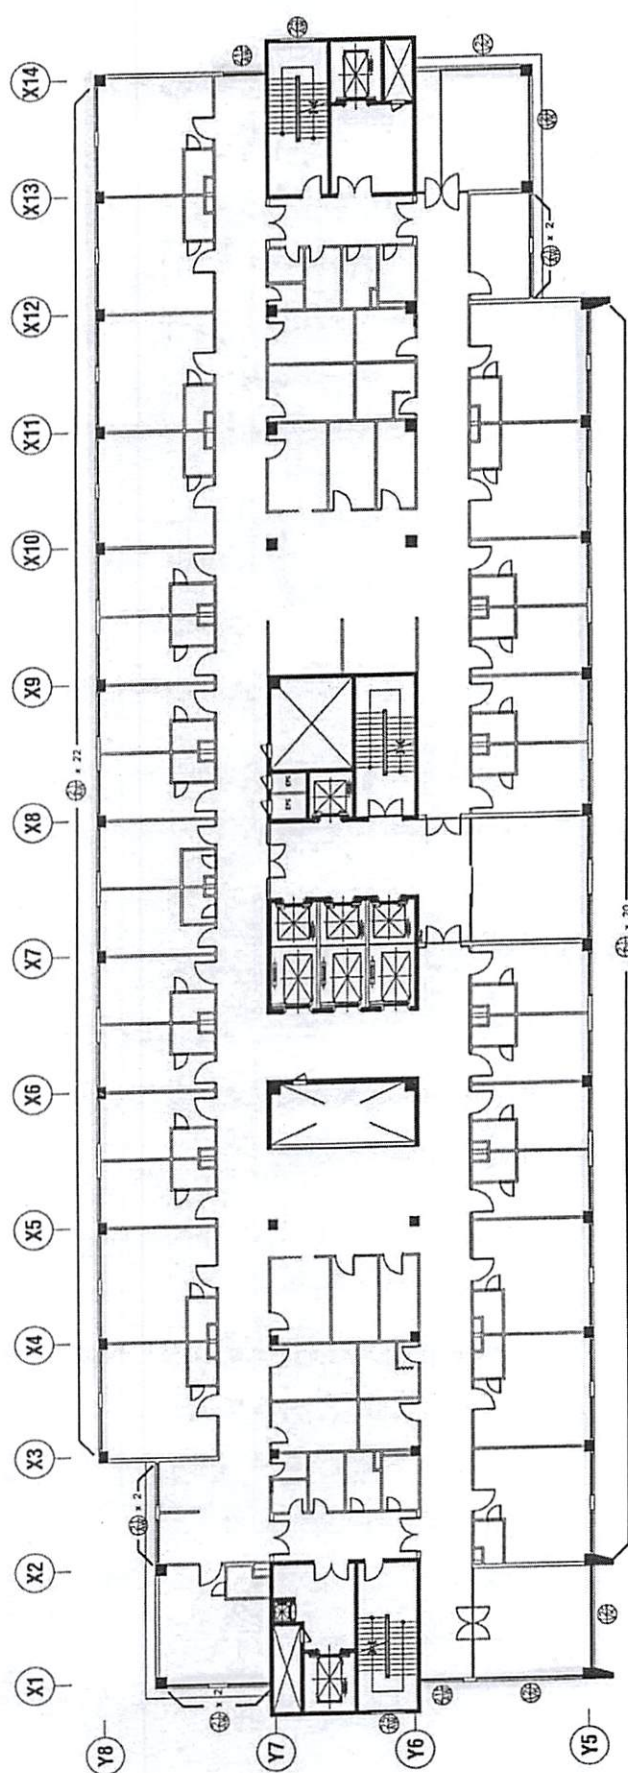

MẶT BẰNG CỬA SỐ LẦU 12-13

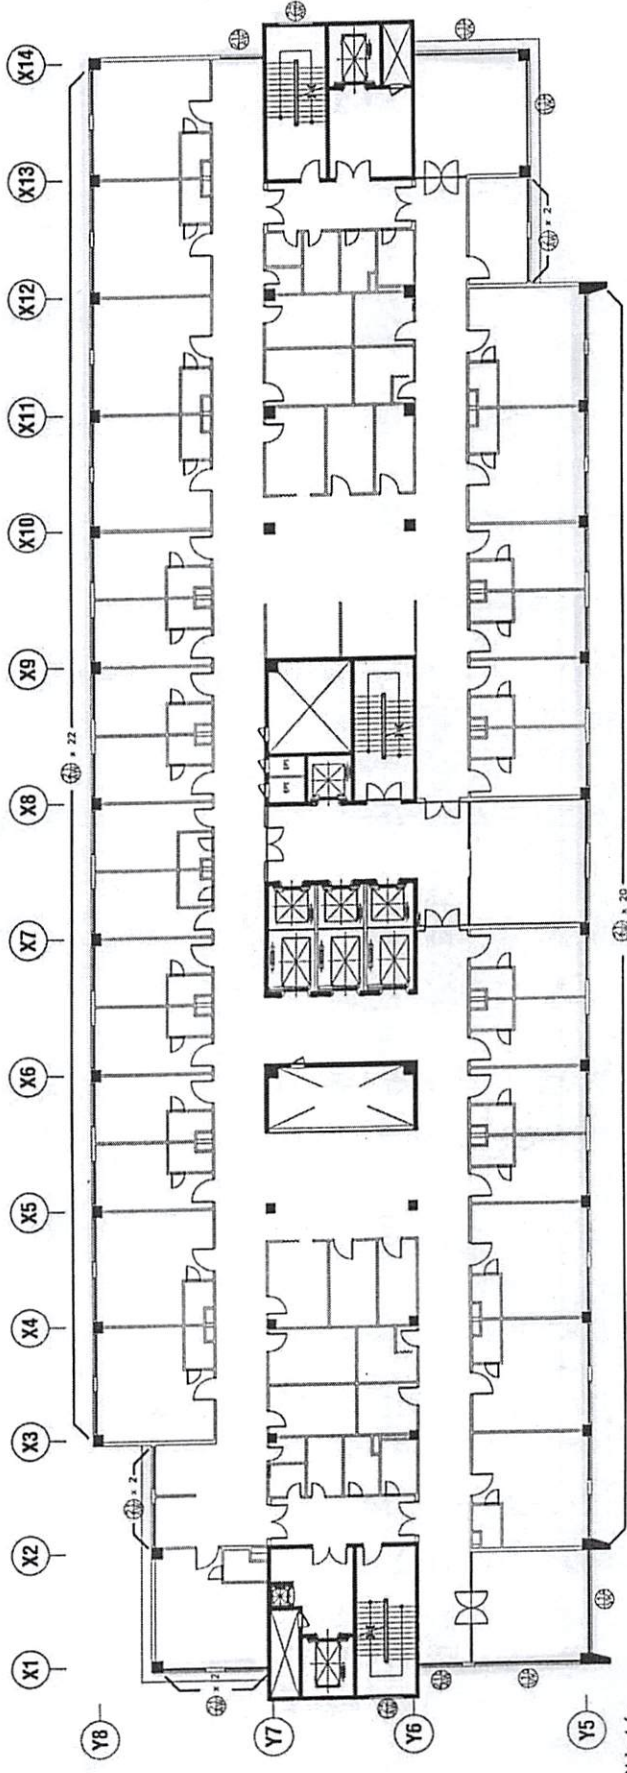


MẶT BẰNG CỬA SỐ LẦU 11


Ghi chú:

Vị trí vệ sinh của số mặt ngoài


Không vệ sinh tầng trệt, mái 1 và mặt đường Hồng Bàng lầu 4

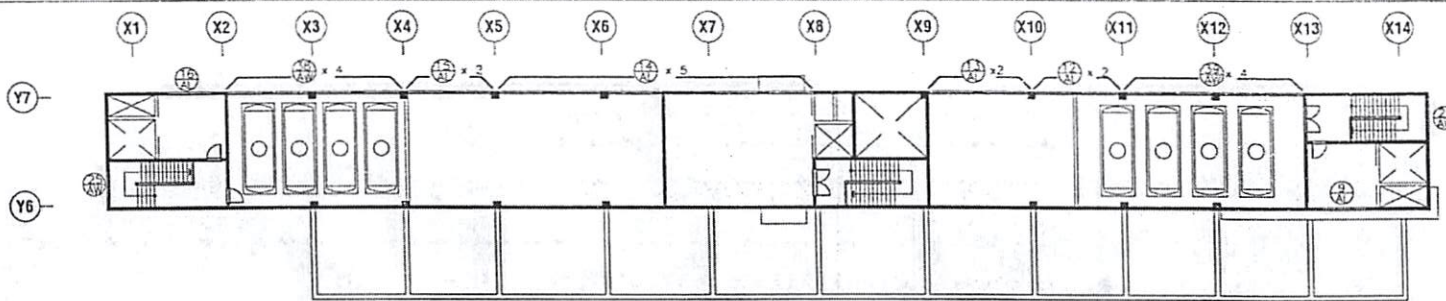

MẶT BẰNG CỬA SỔ MÁI 2

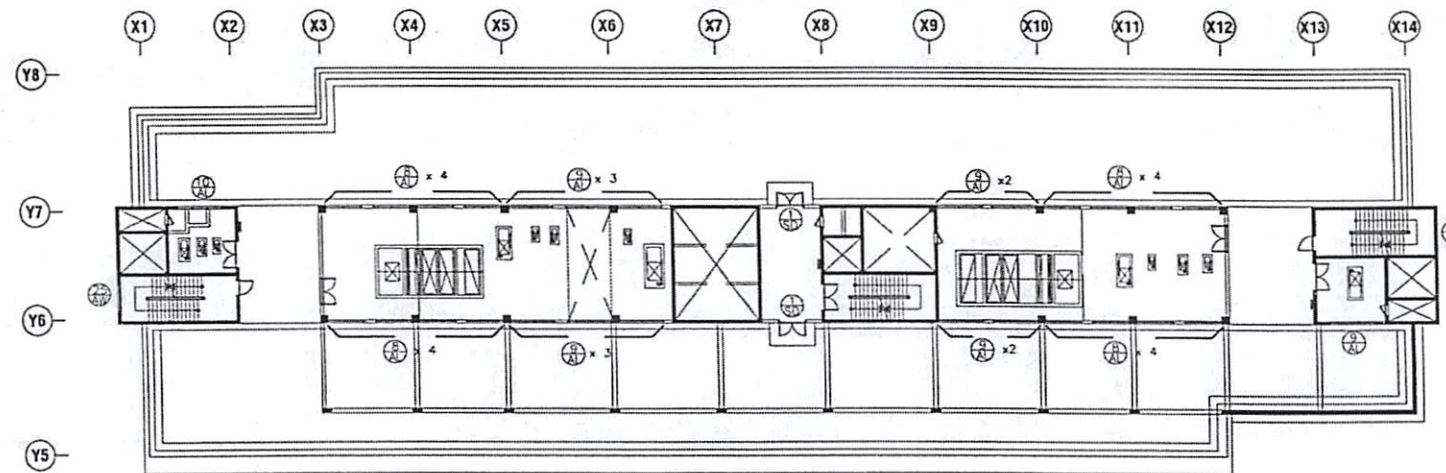

MẶT BẰNG CỬA SỔ MÁI 1

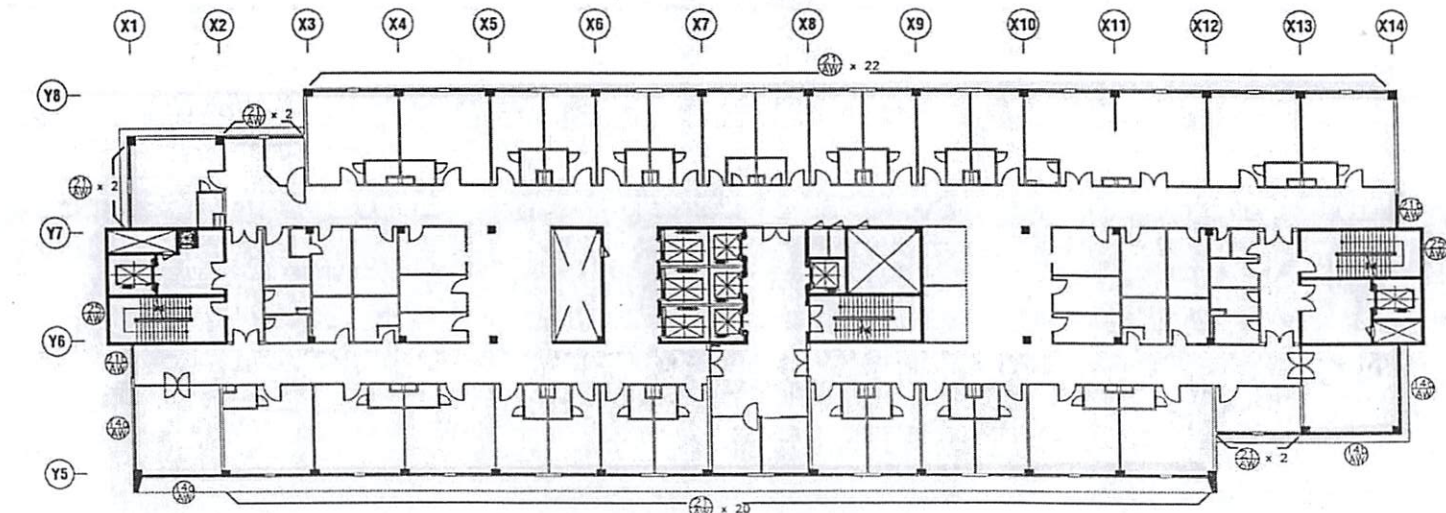

MẶT BẰNG CỬA SỔ LẦU 4

Ghi chú :



Vị trí vệ sinh của sổ mặt ngoài

Không vệ sinh tầng trệt, mái 1 và mặt đường Hồng Bàng lầu 4

BỆNH VIỆN ĐẠI HỌC Y DƯỢC
TP.HCM

215 HỒNG BÀNG, PHƯỜNG 11, QUẬN 5, TP.HCM

ĐƠN VỊ THỰC HIỆN

N.A. Tuấn

Nguyễn Anh Tuấn

THIẾT KẾ

KS. LẠI HẢI BĂNG

VỀ

KS. NGUYỄN MẠI LINH

TÊN BẢN VẼ

MẶT BẰNG CỬA SỔ LẦU 14,
MÁI 1, 2

BẢN VẼ SỐ

VS-16

TỈ LỆ

HỢP ĐỒNG SỐ

LOẠI THIẾT KẾ

THIẾT KẾ THI CÔNG

HOÀN THÀNH

215 HỒNG BÀNG, PHƯỜNG 11, QUẬN 5, TP.HCM

D. A. Tuck

Nguyễn Anh Tuấn

THIẾT KẾ

KS. LẠI HẢI ĐĂNG

VE

KS. NGUYỄN MAI LINH

TÊN BẢN VẼ

CHI TIẾT CỦA SỔ MẶT NGOÀI

BẢN VẼ SỐ

VS-17

TỈ LỆ	
-------	--

HỢP ĐỒNG SỐ

LỘ THIẾT KẾ

THIẾT KẾ THI CÔNG

HOÀN THÀNH

CÔNG TY:
ĐỊA CHỈ:
SỐ ĐIỆN THOẠI:

BẢNG BÁO GIÁ

Kính gửi: Bệnh viện Đại học Y Dược Thành phố Hồ Chí Minh
Địa chỉ: 215 Hồng Bàng, Phường 11, Quận 5, TP. Hồ Chí Minh
Theo công văn mời chào giá số /BVĐHYD-QTTN ngày / /2024
của Bệnh viện, Công ty chúng tôi báo giá như sau:

STT	Danh mục	ĐVT	Số lượng	Ghi chú
1	Vệ sinh cửa kính và khung nhôm mặt ngoài	m ²	3.715	Yêu cầu dịch vụ theo Phụ lục - Yêu cầu kỹ thuật (đính kèm)
2	Vệ sinh tường đá mặt ngoài	m ²	2.084	

Ghi chú: Yêu cầu kỹ thuật theo phụ lục đính kèm
Báo giá này có hiệu lực từ ngày / / đến ngày / /

Ngày tháng năm
ĐẠI DIỆN THEO PHÁP LUẬT
(Ký tên và đóng dấu)

