

Kính gửi: Quý nhà cung cấp

Bệnh viện Đại học Y Dược Thành phố Hồ Chí Minh kính mời các đơn vị có đủ năng lực và kinh nghiệm cung cấp hàng hóa, dịch vụ liên quan theo yêu cầu dưới đây vui lòng gửi hồ sơ chào giá cho Bệnh viện theo nội dung cụ thể như sau:

1. Tên dự toán: Cung cấp cánh cửa nhựa composite cho nhà vệ sinh khu A.
2. Phạm vi cung cấp: chi tiết theo phụ lục đính kèm.
3. Thời gian cung cấp hàng hóa, dịch vụ: 210 ngày kể từ ngày hợp đồng có hiệu lực.
4. Loại hợp đồng: hợp đồng trọn gói.
5. Địa điểm thực hiện: Bệnh viện Đại học Y Dược Thành phố Hồ Chí Minh – 215 Hồng Bàng, Phường Chợ Lớn, Thành phố Hồ Chí Minh.
6. Hiệu lực của hồ sơ chào giá: tối thiểu 6 tháng.
7. Yêu cầu về giá chào: giá chào đã bao gồm các loại thuế, phí, lệ phí theo luật định, chi phí vận chuyển, giao hàng và các yêu cầu khác của bên mời thầu.
8. Thời gian nhận hồ sơ chào giá: trước .16. giờ, ngày .09. / .12. /2025.
9. Quy định về tiếp nhận thông tin và hồ sơ chào giá:
  - Gửi báo giá online qua website: <https://bvdaihoc.com.vn/Home/ViewList/31>;
  - Gửi bản giấy có ký tên, đóng dấu về địa chỉ sau đây: Phòng Quản trị tòa nhà, hầm 2, Khu A, Bệnh viện Đại học Y Dược Thành phố Hồ Chí Minh – Cơ sở 1, số 215 Hồng Bàng, Phường Chợ Lớn, Thành phố Hồ Chí Minh.

Người liên hệ: Cao Thị Hoa

Số điện thoại: 028.39525177

10. Yêu cầu khác:

Hồ sơ chào giá của nhà thầu bao gồm các tài liệu sau:

- + Thư chào giá, bảng báo giá của nhà thầu (có ký tên, đóng dấu);
- + Hợp đồng trúng thầu còn hiệu lực đối với các mặt hàng đã trúng thầu tại các cơ sở y tế (nếu có);
- + Tài liệu kỹ thuật của hàng hóa.

Trân trọng./..

**Nơi nhận:**

- Như trên;
- Giám đốc (để báo cáo);
- Đơn vị Quản lý Đầu thầu (để đăng tin);
- Lưu: VT, QTTN (J22-268-cthoa).

**TU. GIÁM ĐỐC  
TRƯỞNG PHÒNG QUẢN TRỊ TÒA NHÀ**



**Nguyễn Anh Tuấn**



## PHỤ LỤC. PHẠM VI CUNG CẤP VÀ YÊU CẦU KỸ THUẬT

(Đính kèm Công văn số ~~6207~~/BVĐHYD-QTTN ngày .29. tháng 11 năm 2025

### I. Phạm vi cung cấp

Stt	Danh mục	Đơn vị tính	Khối lượng
1	Cửa nhựa composite	m <sup>2</sup>	412,432

### II. Yêu cầu kỹ thuật

#### 1. Giới thiệu chung về gói thầu

- Tên gói thầu: Cung cấp cánh cửa nhựa composite cho nhà vệ sinh khu A;
- Địa điểm thực hiện: Bệnh viện Đại học Y Dược Thành phố Hồ Chí Minh – 215 Hồng Bàng, Phường Chợ Lớn, Thành phố Hồ Chí Minh;
- Thời gian thực hiện gói thầu: 240 ngày kể từ ngày hợp đồng có hiệu lực.

#### 2. Yêu cầu về kỹ thuật

##### 2.1. Yêu cầu kỹ thuật chi tiết

Stt	Danh mục	Yêu cầu kỹ thuật
1	Cửa nhựa composite	<ul style="list-style-type: none"><li>- Bao gồm: cánh cửa và các vật tư phụ;</li><li>- Yêu cầu kỹ thuật của cánh cửa:<ul style="list-style-type: none"><li>+ Kích thước cánh: 675 x 2050 mm;</li><li>+ Chất liệu: nhựa composite;</li><li>+ Độ bền kéo đứt: <math>\geq 10,09</math> MPa;</li><li>+ Độ bền uốn tĩnh: <math>\geq 59,1</math> MPa;</li><li>+ Độ trương nở thể tích sau 24h ngâm nước: <math>\leq 0\%</math>;</li><li>+ Lực bám giữ đinh vít (ở bề mặt): <math>\geq 682</math> N;</li><li>+ Độ bền hóa chất (thay đổi khối lượng ở 23°C trong 24h):<ul style="list-style-type: none"><li>• Dung dịch NaOH 40%: không quá - 0,07%;</li><li>• Dung dịch H<sub>2</sub>SO<sub>4</sub> 40%: không quá - 0,18%;</li><li>• Dung dịch NaCl 10%: không quá - 0,12%;</li><li>• Dung dịch HNO<sub>3</sub> 30%: không quá - 0,23%.</li></ul></li><li>+ Hàm lượng formaldehyde: không phát hiện.</li></ul></li><li>- Chi tiết theo bản vẽ đính kèm.</li></ul>

##### 2.2. Yêu cầu về bảo hành

- Thời gian bảo hành tối thiểu 12 tháng kể từ ngày hàng hóa được nghiệm thu;
- Địa điểm để áp dụng bảo hành: tại vị trí lắp đặt hàng hóa. Đối với hàng hóa cần phải bảo hành tại hãng thì mọi chi phí vận chuyển bảo hành hàng hóa do Nhà thầu chi trả.

#### 3. Các yêu cầu khác

- Hàng hóa cung cấp mới 100%, sản xuất từ năm 2025 trở về sau;
- Hàng hóa phải có nguồn gốc xuất xứ rõ ràng;
- Hàng hóa giao phải còn “nguyên đai, nguyên kiện”, bao bì không bị rách hoặc xé bỏ hoặc bị thấm nước khi giao hàng;
- Màu sắc theo sự lựa chọn của Chủ đầu tư;
- Nhà thầu thực hiện theo chỉ dẫn của Chủ đầu tư, có tham khảo theo bản vẽ đính kèm


và thực tế khảo sát trước khi thực hiện lắp đặt. Nhà thầu chịu trách nhiệm tháo cánh cửa gỗ cũ, tập kết vận chuyển đến nơi quy định theo yêu cầu của Chủ đầu tư, lắp đặt cánh cửa nhựa composite và phụ kiện tận dụng lại từ cánh cửa cũ;

- Nhà thầu thực hiện đầy đủ các trách nhiệm về đảm bảo chất lượng hàng hóa theo các quy định của pháp luật;


- Nhà thầu chịu trách nhiệm thu gom, vận chuyển ra khỏi Bệnh viện và mang đổ bỏ rác thải đúng nơi quy định;

- Nhà thầu phải tuân thủ theo các quy định, quy trình của Chủ đầu tư;

- Nhà thầu chịu trách nhiệm bồi thường thiệt hại khi xảy ra sự cố trong quá trình thực hiện.

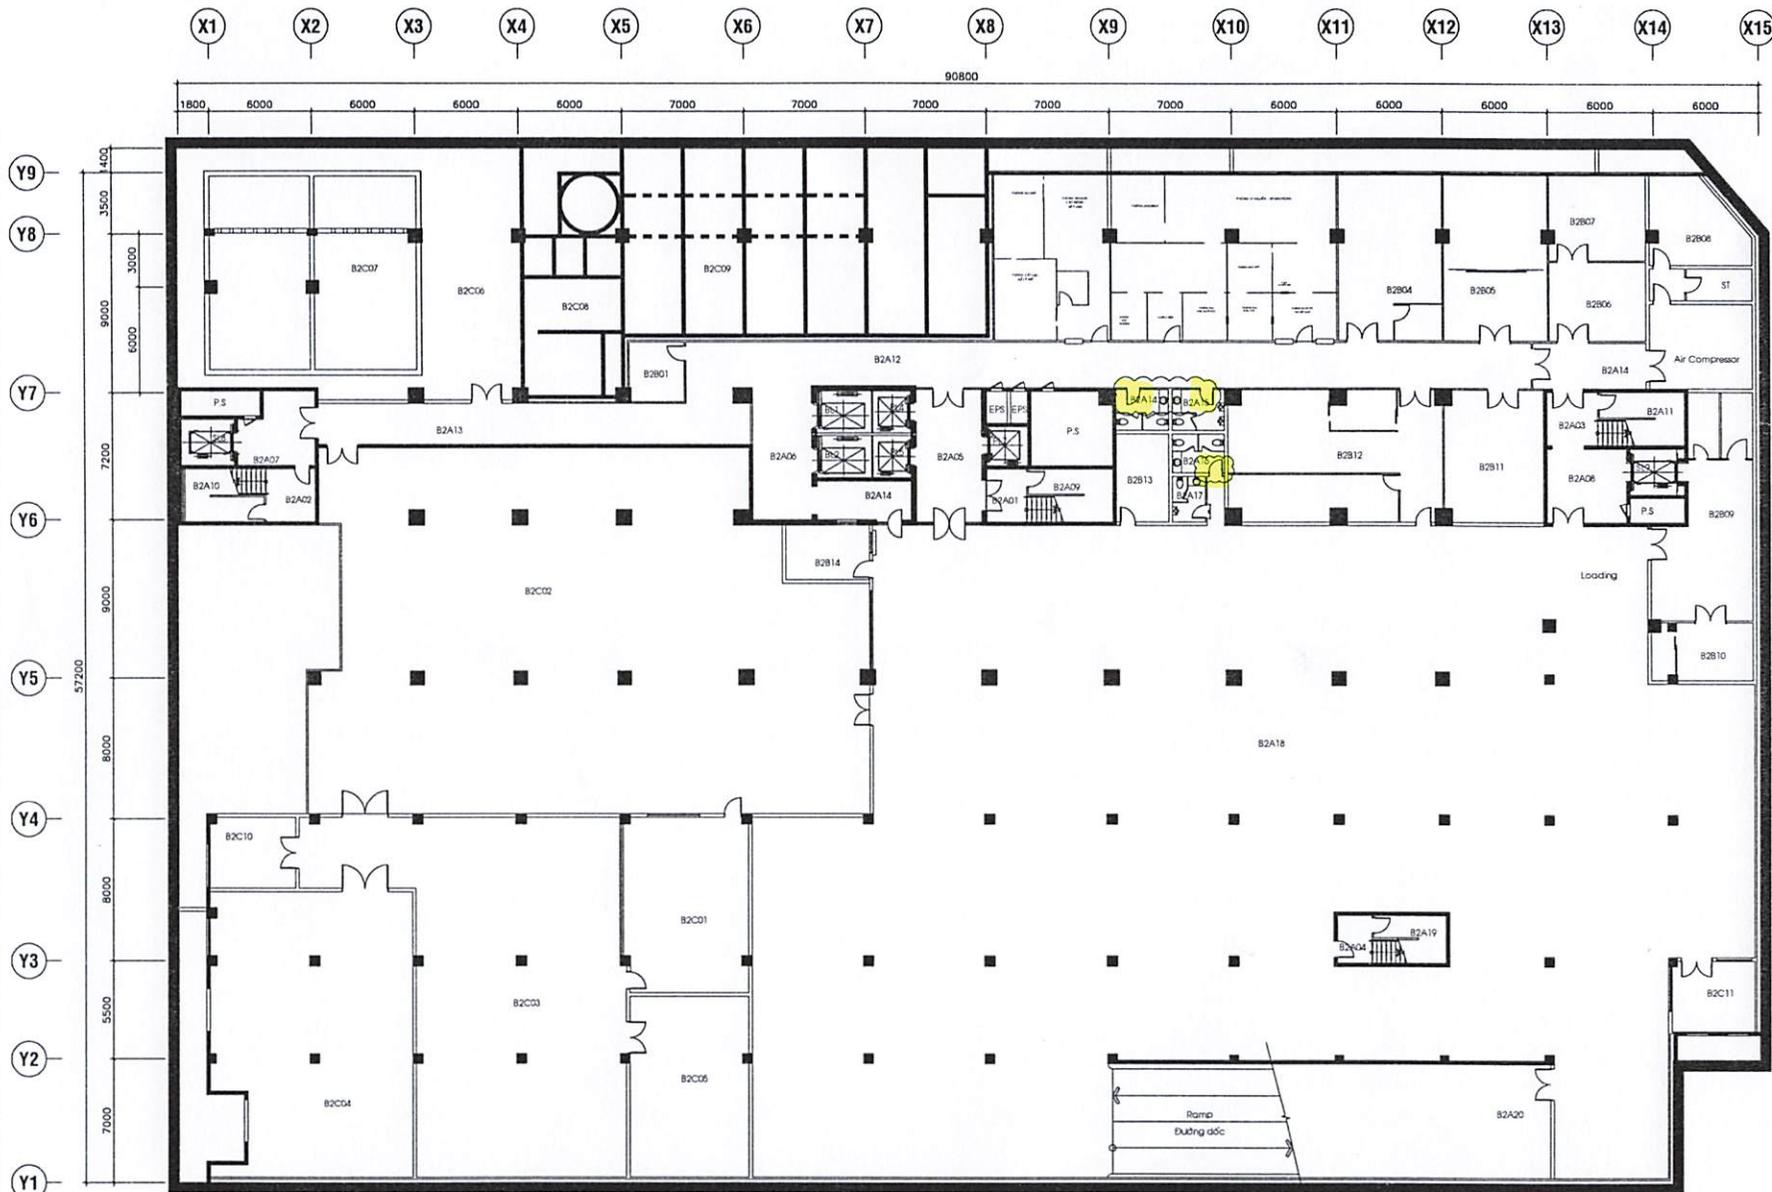

MẶT BẰNG THAY THẾ CÁCH CỬA ĐI TẦNG HẦM 2

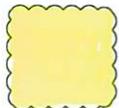

Vị trí thay thế cánh cửa gỗ thành cánh cửa nhựa

ĐƠN VỊ TRIỂN KHAI THIẾT KẾ

TRẦN KHAI  
 CHITẾT

KS. NGUYỄN MAI LINH

TÊN BẢN VẼ

MẶT BẰNG THAY THẾ CÁCH CỬA ĐI  
 TẦNG HẦM 2


BẢN VẼ SỐ

CN-01

TỈ LỆ

HOÀN THÀNH



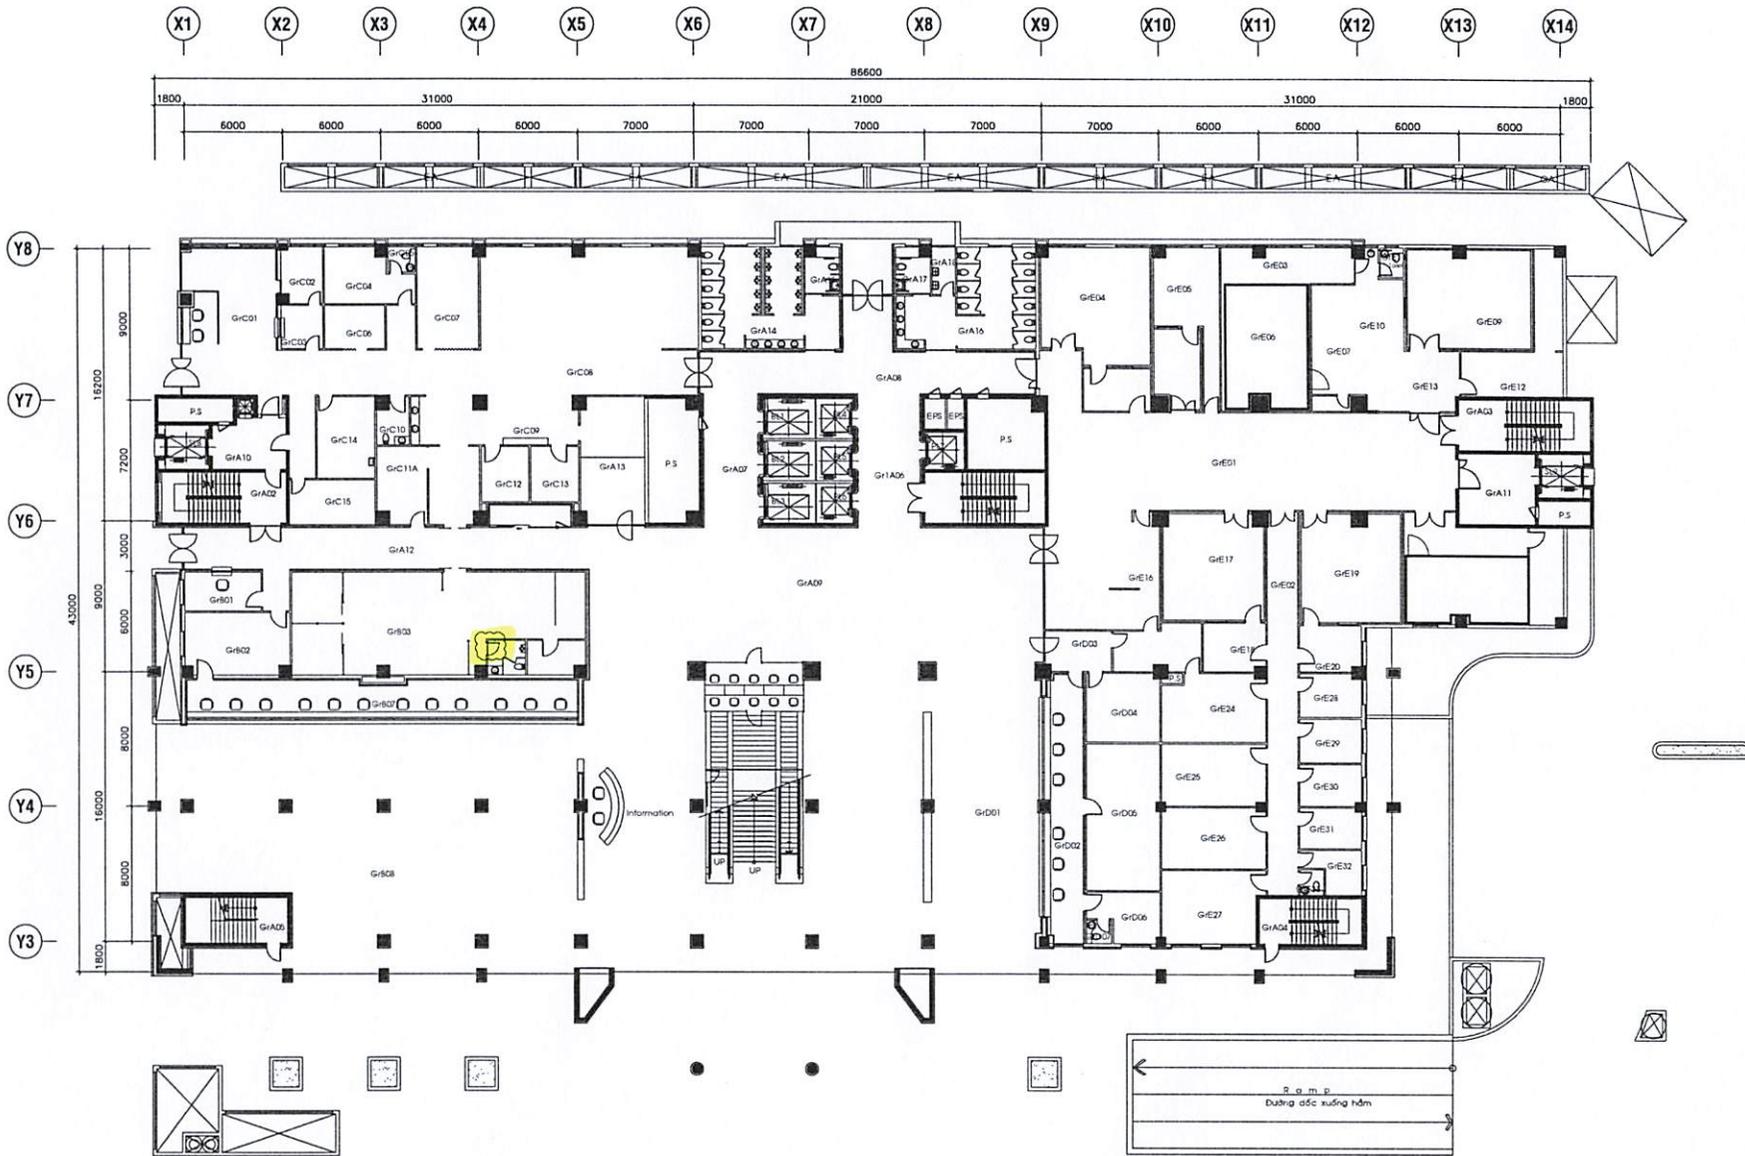

**MẶT BẰNG THAY THẾ CÁCH CỬA ĐI TẦNG TRỆT**

Vị trí thay thế cánh cửa gỗ thành cánh cửa nhựa

ĐƠN VỊ TRIỂN KHAI THIẾT KẾ

TRẦN KHAI CHITẾT  
 K.S. NGUYỄN MAI LINH

TÊN BẢN VẼ  
**MẶT BẰNG THAY THẾ CÁCH CỬA ĐI TẦNG TRỆT**


BẢN VẼ SỐ CN-03

TỈ LỆ

HOÀN THÀNH



MẶT BẰNG THAY THỂ CÁCH CỬA ĐI LẦU 1

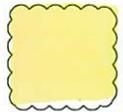

Vị trí thay thế cánh cửa gỗ thành cánh cửa nhựa

ĐƠN VỊ TRIỂN KHAI THIẾT KẾ

TRẦN KHAI  
 CHI TIẾT


KS. NGUYỄN MAI LINH

TÊN BẢN VẼ  
 MẶT BẰNG THAY THỂ CÁCH CỬA Đ  
 LẦU 1


BẢN VẼ SỐ                      CN-04

TỈ LỆ

HOÀN THÀNH

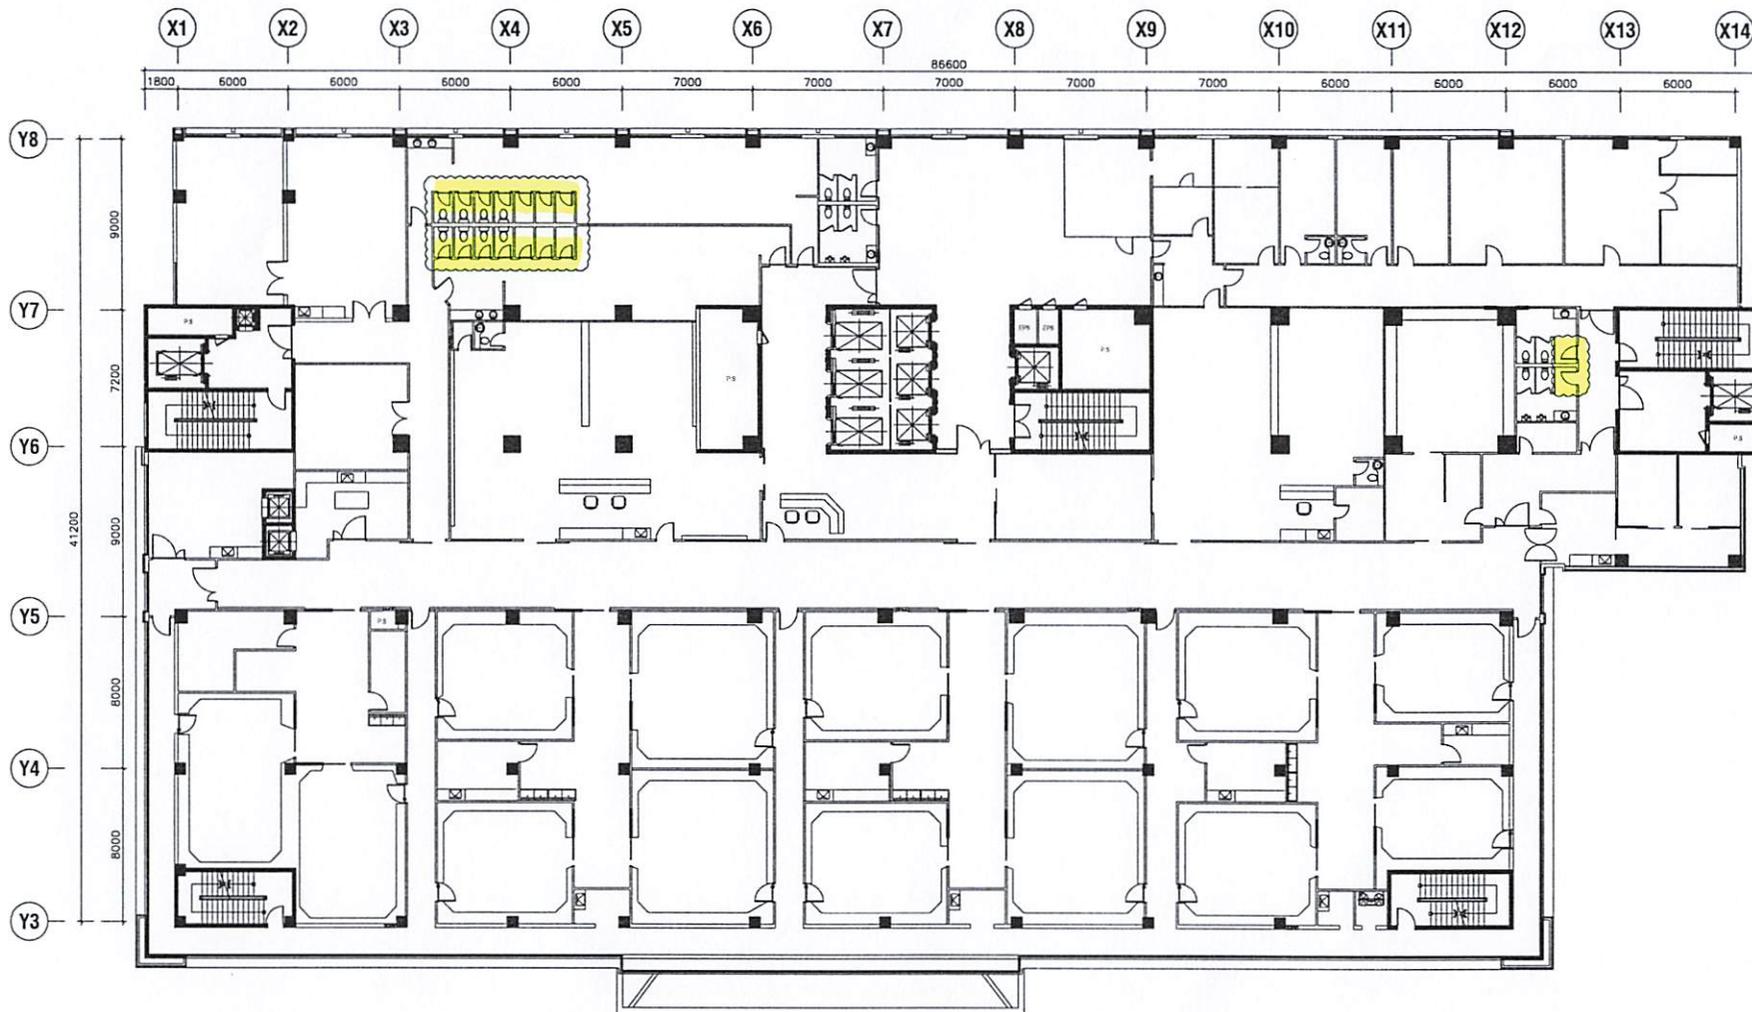

MẶT BẰNG THAY THẾ CÁNH CỬA ĐI LẦU 2

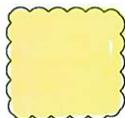

Vị trí thay thế cánh cửa gỗ thành cánh cửa nhựa

ĐƠN VỊ TRIỂN KHAI THIẾT KẾ

TRIỂN KHAI  
 CHI TIẾT


KS. NGUYỄN MAI LINH

TÊN BẢN VẼ  
 MẶT BẰNG THAY THẾ CÁNH CỬA ĐI  
 LẦU 2


BẢN VẼ SỐ CN-05

TỈ LỆ

HOÀN THÀNH

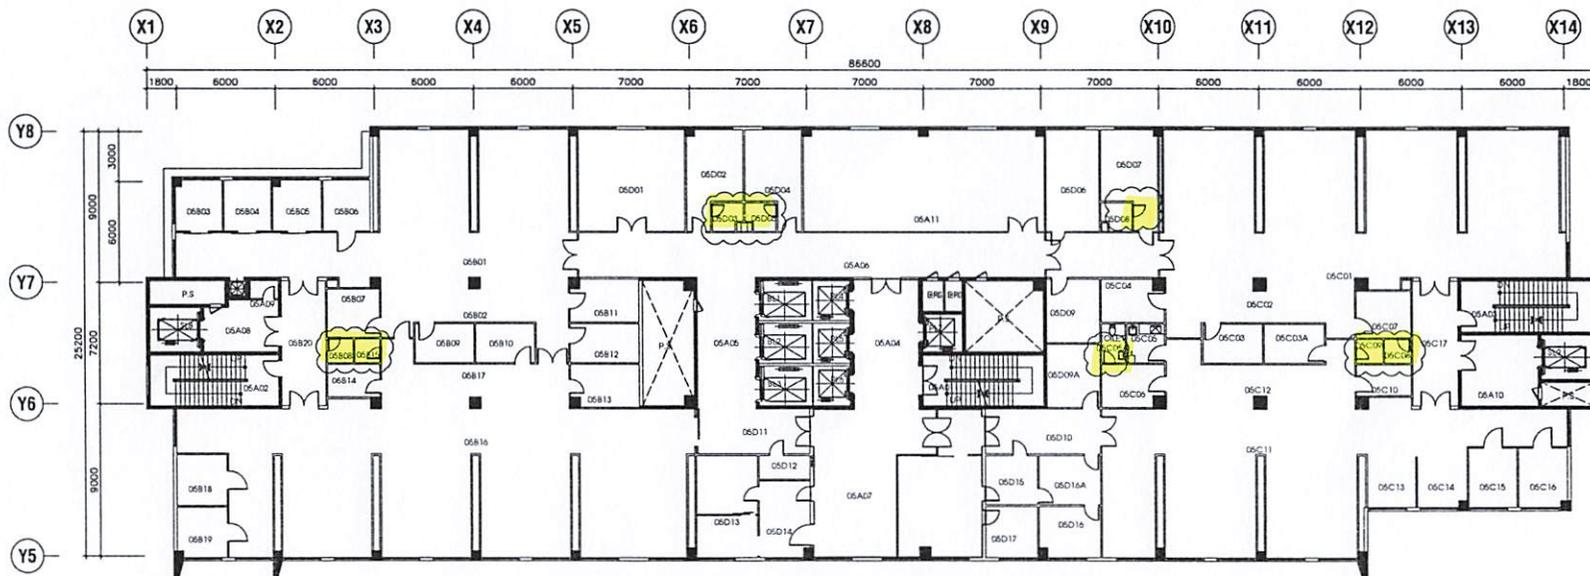

MẶT BẰNG THAY THẾ CẢNH CỬA ĐI LẦU 5

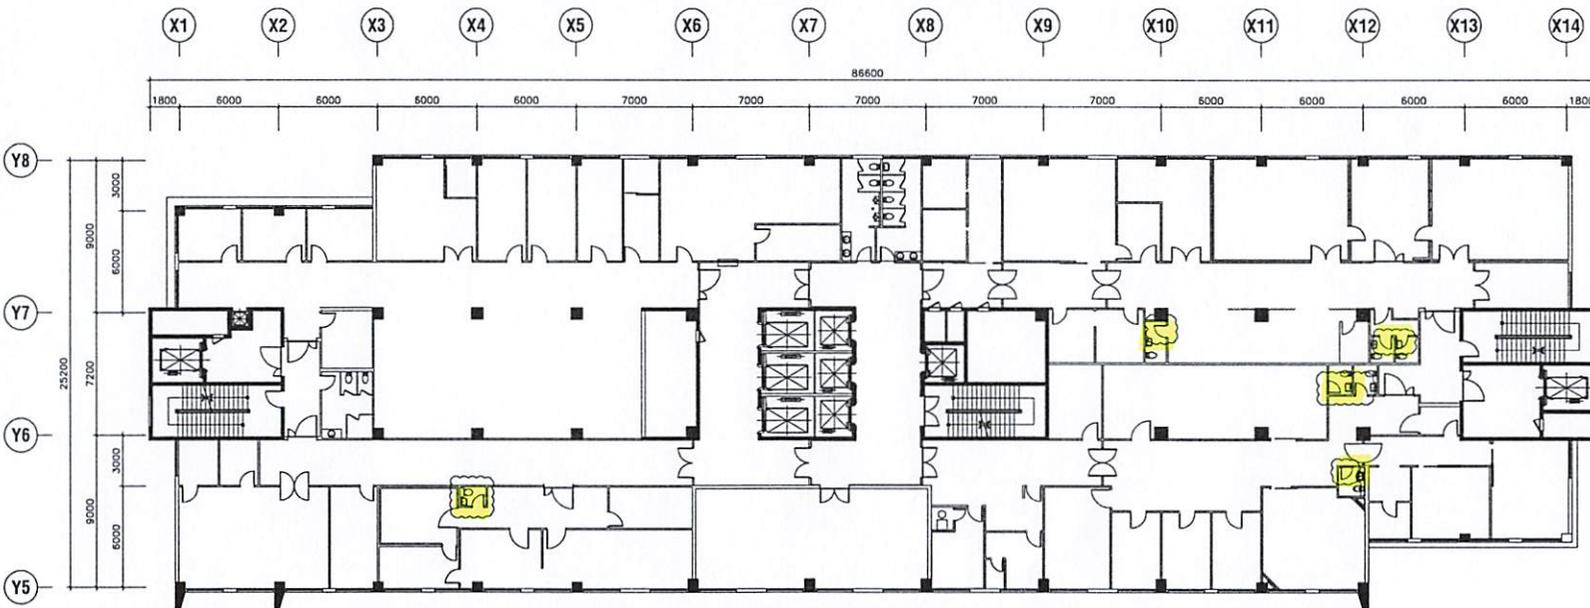

MẶT BẰNG THAY THẾ CẢNH CỬA ĐI LẦU 6



Vị trí thay thế cánh cửa gỗ thành cánh cửa nhựa

ĐƠN VỊ TRIỂN KHAI THIẾT KẾ

TRÊN KHAI  
 CHỈ TẾT

KS. NGUYỄN MAI LINH

TÊN BẢN VẼ


MẶT BẰNG THAY THẾ CẢNH CỬA ĐI  
 LẦU 5 & LẦU 6

BẢN VẼ SỐ


CN-06

TỈ LỆ

HOÀN THÀNH

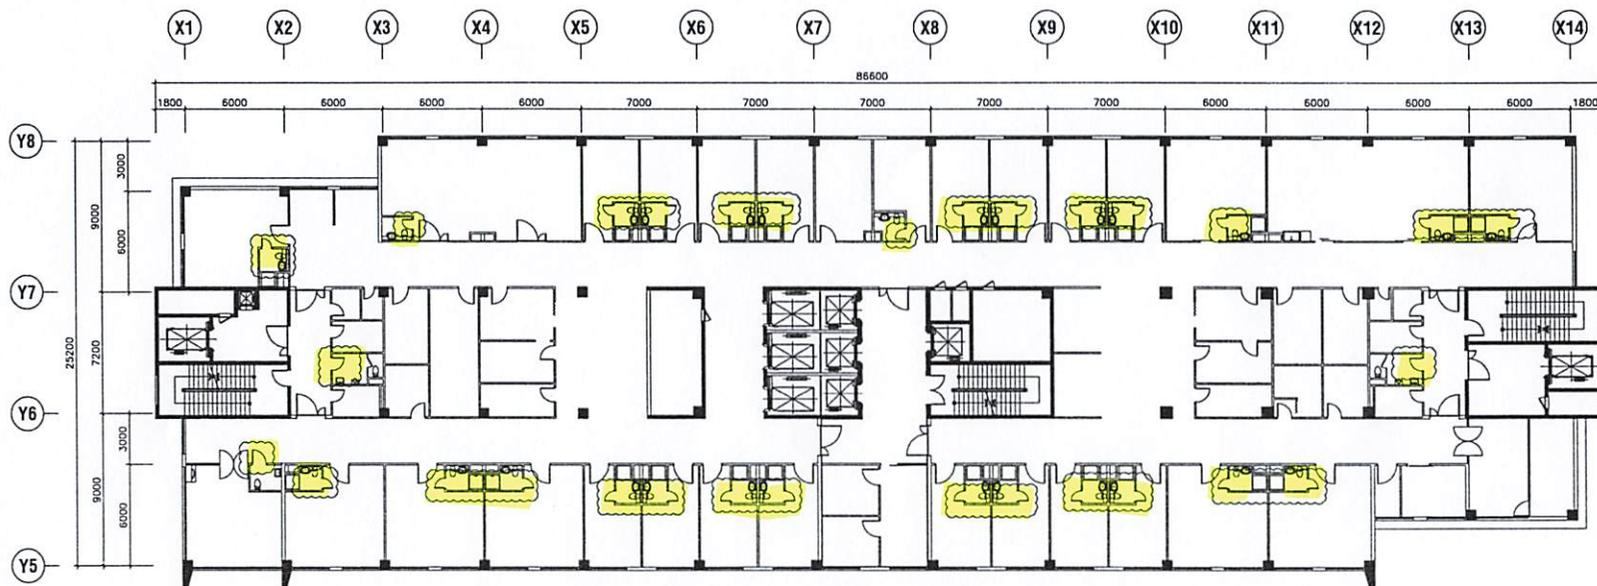

MẶT BẰNG THAY THỂ CẢNH CỬA ĐI LẦU 7

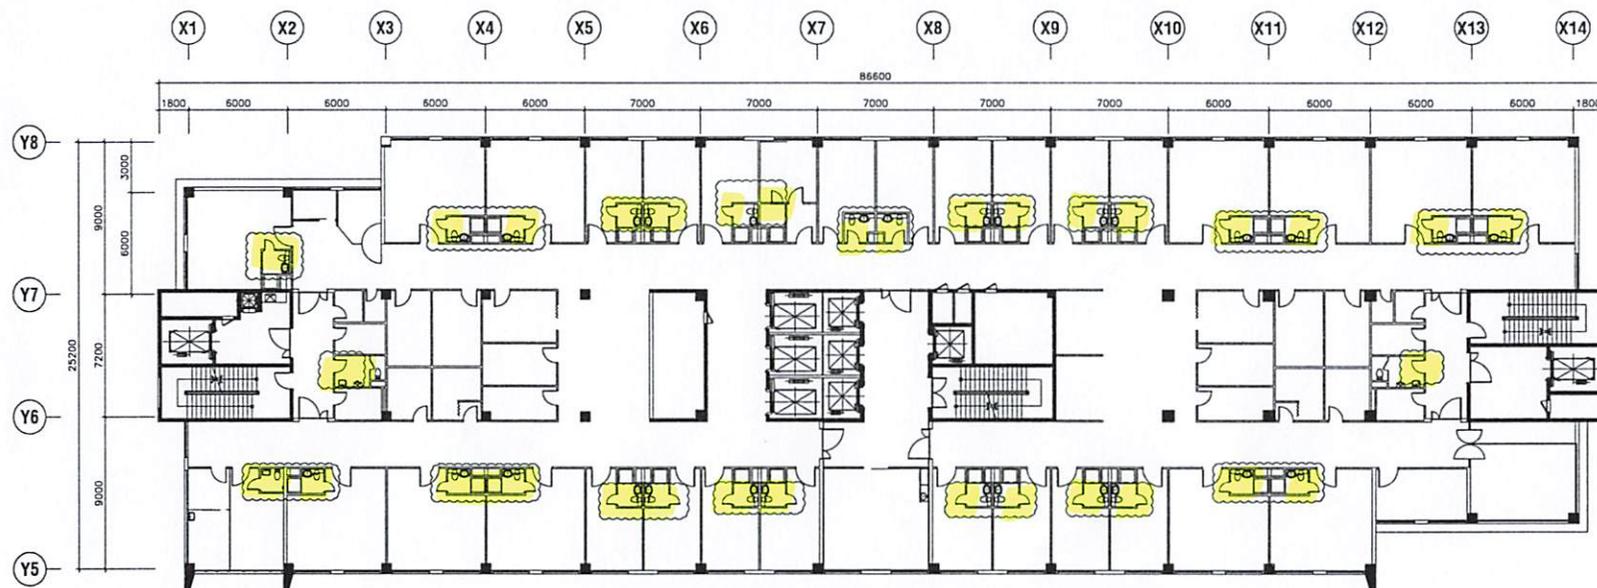

MẶT BẰNG THAY THỂ CẢNH CỬA ĐI LẦU 8



Vị trí thay thế cánh cửa gỗ thành cánh cửa nhựa

ĐƠN VỊ TRIỂN KHAI THIẾT KẾ

TRÌNH KHAI  
 CHI TIẾT

KS. NGUYỄN MAI LINH

TÊN BẢN VẼ


MẶT BẰNG THAY THỂ CẢNH CỬA ĐI  
 LẦU 7 & LẦU 8

BẢN VẼ SỐ


CN-07

TỈ LỆ


HOÀN THÀNH

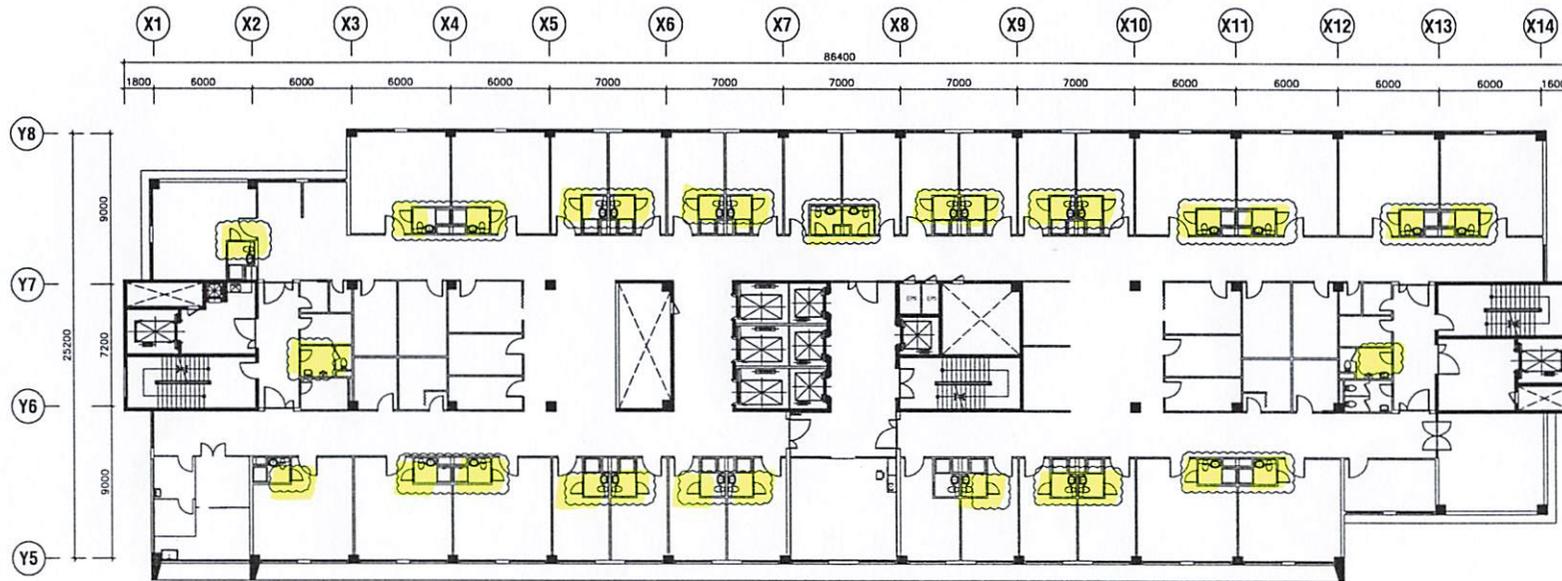

MẶT BẰNG THAY THỂ CẢNH CỬA ĐI LẦU 9

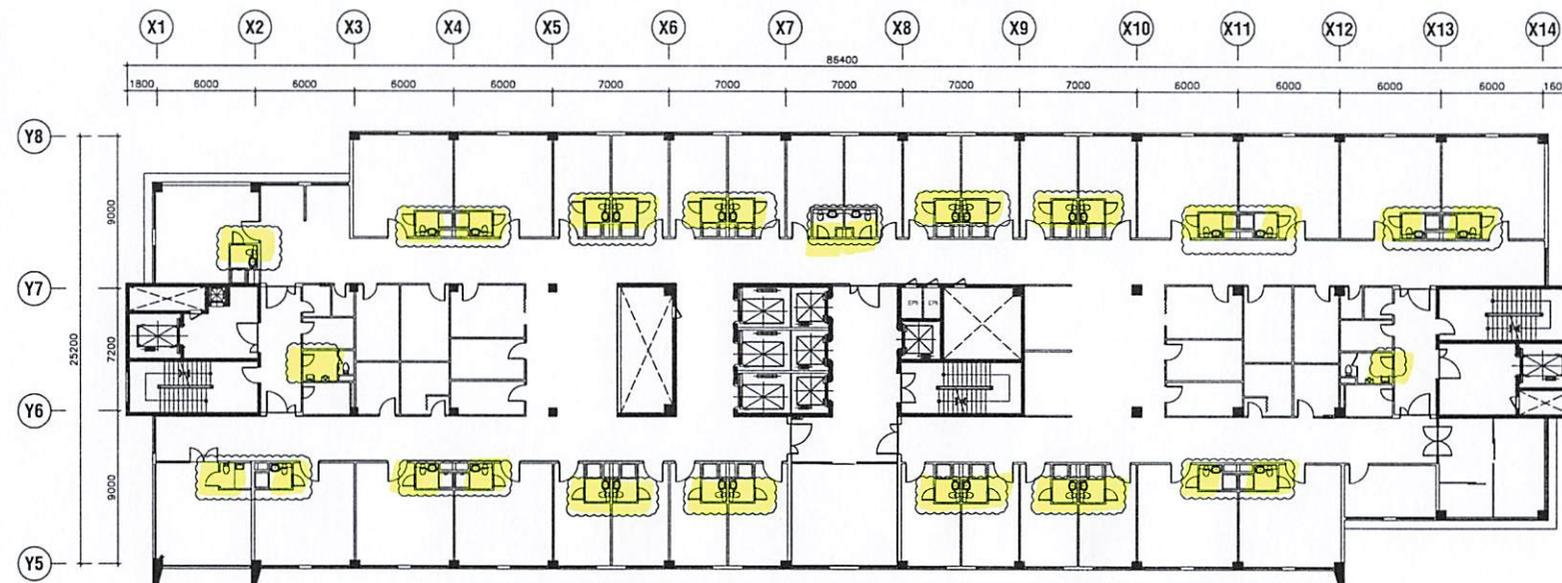

MẶT BẰNG THAY THỂ CẢNH CỬA ĐI LẦU 10

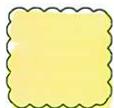

Vị trí thay thế cánh cửa gỗ thành cánh cửa nhựa

ĐƠN VỊ TRIỂN KHAI THIẾT KẾ

TRẦN KHAI  
 CHỈ TIẾT

KS. NGUYỄN MAI LINH

TÊN BẢN VẼ  
 MẶT BẰNG THAY THỂ CẢNH CỬA ĐI  
 LẦU 9 & LẦU 10

BẢN VẼ SỐ CN-08

TỈ LỆ

HOÀN THÀNH

ĐƠN VỊ TRIỂN KHAI THIẾT KẾ

TRẦN KHAI  
 CHITẾT




KS. NGUYỄN MAI LINH

TÊN BẢN VẼ  
 MẶT BẰNG THAY THẾ CẢNH CỬA Đ  
 LẦU 11 & LẦU 12


BẢN VẼ SỐ CN-09

TỈ LỆ

HOÀN THÀNH

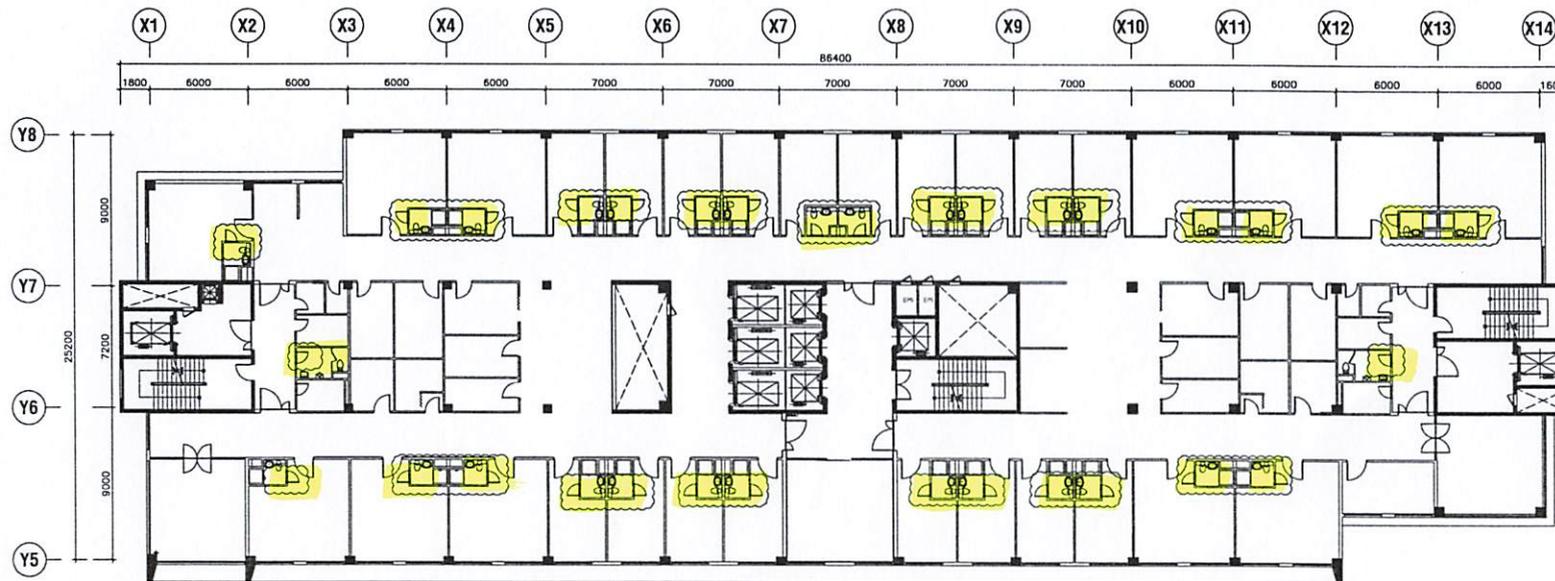

MẶT BẰNG THAY THẾ CẢNH CỬA ĐI LẦU 11

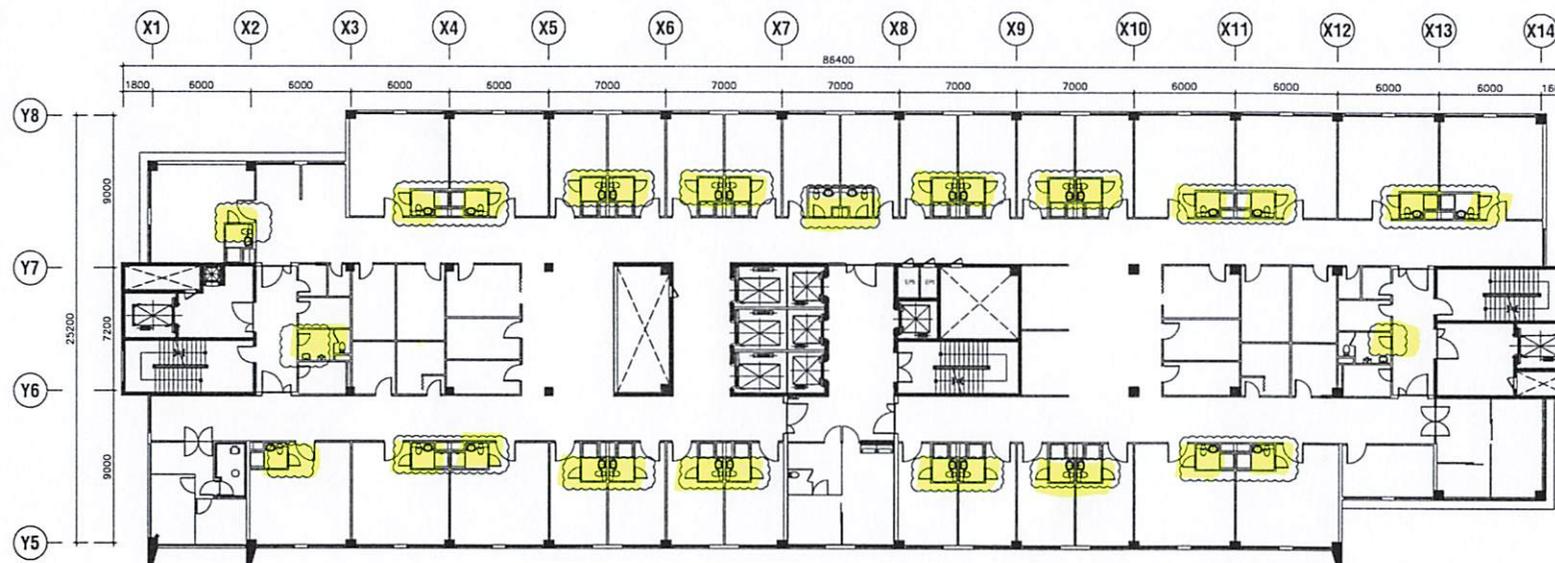

MẶT BẰNG THAY THẾ CẢNH CỬA ĐI LẦU 12



Vị trí thay thế cảnh cửa gỗ thành cảnh cửa nhựa

ĐƠN VỊ TRIỂN KHAI THIẾT KẾ

TRÌNH KHAI  
 CHI TIẾT



KS. NGUYỄN MAI LINH


TÊN BẢN VẼ  
 MẶT BẰNG THAY THẾ CẢNH CỬA Đ  
 LẦU 13 & LẦU 14

BẢN VẼ SỐ


CN-10

TỈ LỆ


HOÀN THÀNH

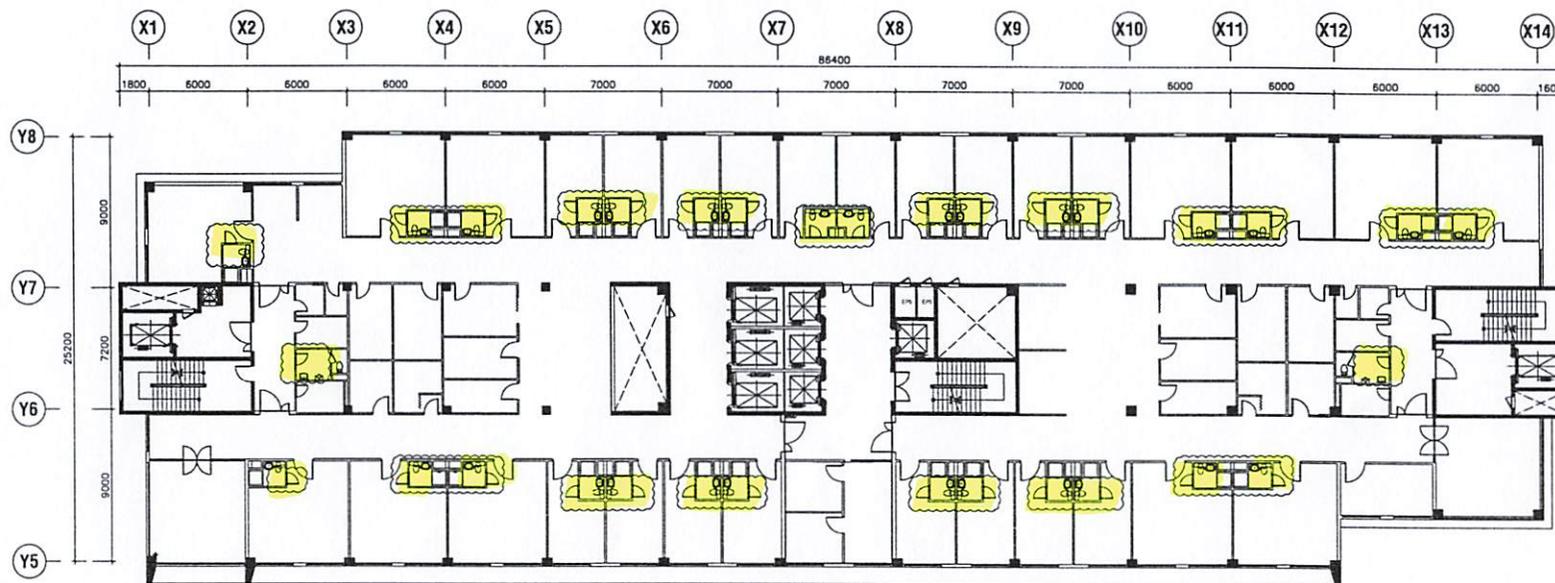


MẶT BẰNG THAY THẾ CẢNH CỬA ĐI LẦU 13

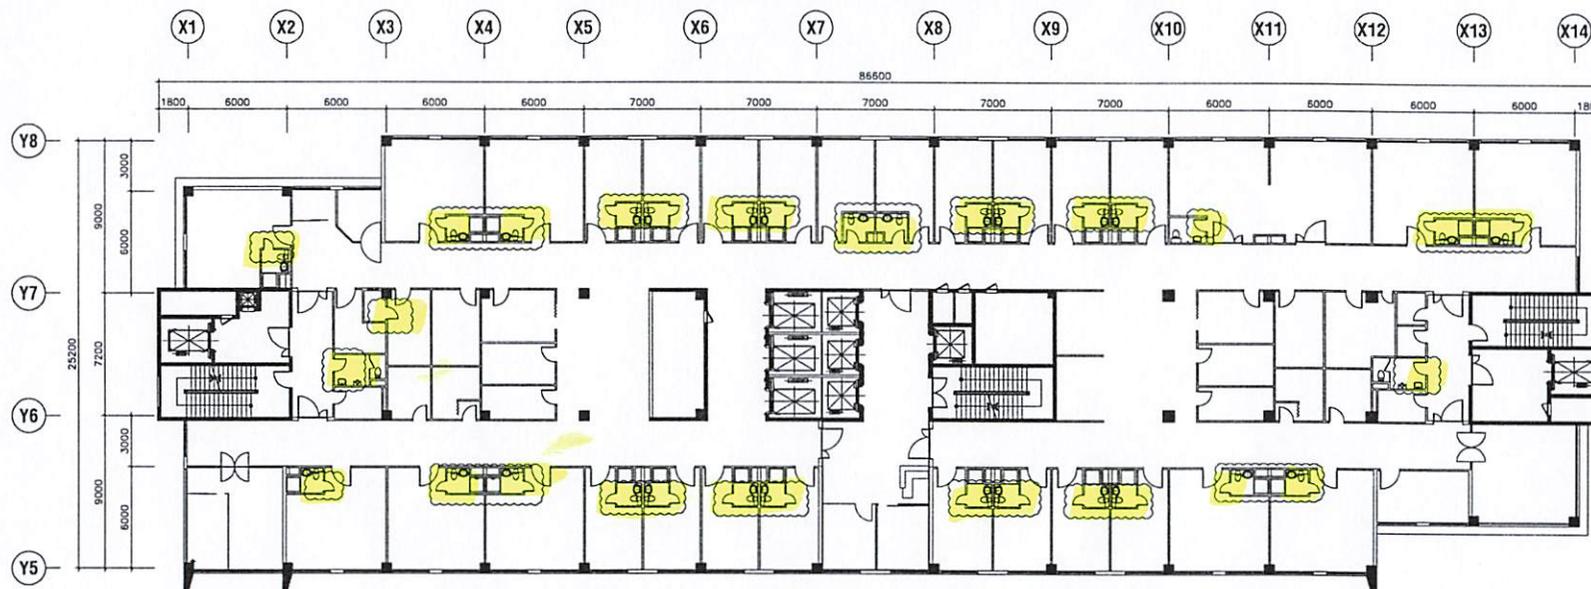

MẶT BẰNG THAY THẾ CẢNH CỬA ĐI LẦU 14

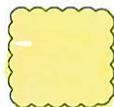


Vị trí thay thế cánh cửa gỗ thành cánh cửa nhựa

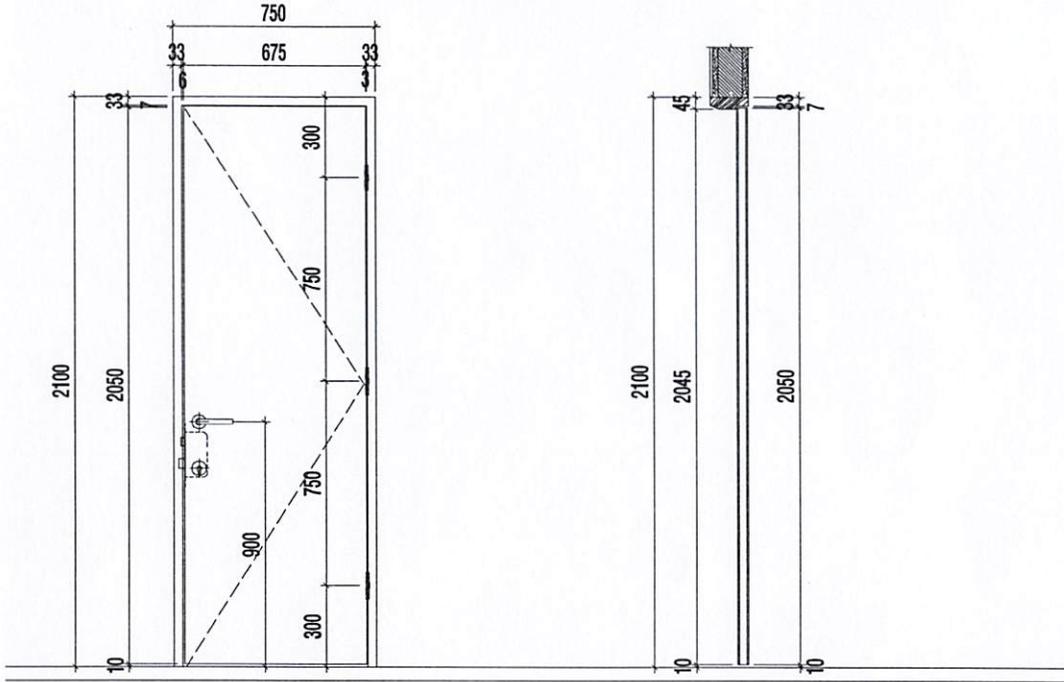


MẶT ĐÚNG

MẶT CẮT DỌC

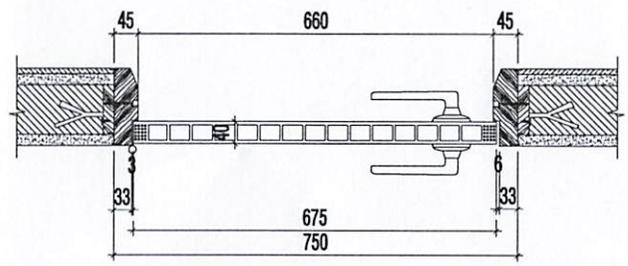

MẶT BẰNG

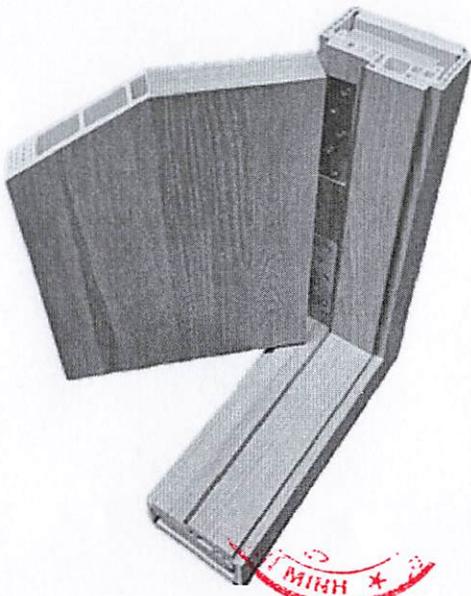

HÌNH ẢNH MINH HỌA

\* Kích thước cánh cửa: 675x2050mm

BẢNG TỔNG HỢP KHỐI LƯỢNG	
VỊ TRÍ	KHỐI LƯỢNG
HẦM 2	4,152 m <sup>2</sup>
HẦM 1	5,536 m <sup>2</sup>
TẦNG TRỆT	1,384 m <sup>2</sup>
LẦU 1	5,536 m <sup>2</sup>
LẦU 2	22,144 m <sup>2</sup>
LẦU 5	11,072 m <sup>2</sup>
LẦU 6	9,688 m <sup>2</sup>
LẦU 7	41,52 m <sup>2</sup>
LẦU 8	45,672 m <sup>2</sup>
LẦU 9	42,904 m <sup>2</sup>
LẦU 10	45,672 m <sup>2</sup>
LẦU 11	44,288 m <sup>2</sup>
LẦU 12	44,288 m <sup>2</sup>
LẦU 13	44,288 m <sup>2</sup>
LẦU 14	44,288 m <sup>2</sup>
TỔNG CỘNG	412,432 m <sup>2</sup>

ĐƠN VỊ TRIỂN KHAI THIẾT KẾ

TRẦN KHAI CHI TIẾT

KS. NGUYỄN MAI LINH

TÊN BẢN VẼ  
CHI TIẾT CỬA NHỰA  
BẢNG TỔNG HỢP KHỐI LƯỢNG

BẢN VẼ SỐ CN-11

TỈ LỆ

HOÀN THÀNH