

ĐẠI HỌC Y DƯỢC TP HCM
BỆNH VIỆN ĐẠI HỌC Y DƯỢC

Số: 6411/BVĐHYD-QTTN

V/v mời chào giá

CỘNG HÒA XÃ HỘI CHỦ NGHĨA VIỆT NAM
Độc lập - Tự do - Hạnh phúc

Thành phố Hồ Chí Minh, ngày 09 tháng 12 năm 2025

Kính gửi: Quý nhà cung cấp

Bệnh viện Đại học Y Dược Thành phố Hồ Chí Minh kính mời các đơn vị có đủ năng lực và kinh nghiệm cung cấp hàng hóa, dịch vụ liên quan theo yêu cầu dưới đây vui lòng gửi hồ sơ chào giá cho Bệnh viện theo nội dung cụ thể như sau:

1. Tên dự toán: Cung cấp vách ốp gỗ trang trí cửa phòng bệnh lầu 7 đến lầu 14 khu A.
2. Phạm vi cung cấp: chi tiết theo phụ lục đính kèm.
3. Thời gian cung cấp hàng hóa, dịch vụ: 150 ngày kể từ ngày hợp đồng có hiệu lực.
4. Loại hợp đồng: hợp đồng trọn gói.
5. Địa điểm thực hiện: Bệnh viện Đại học Y Dược Thành phố Hồ Chí Minh – 215 Hồng Bàng, Phường Chợ Lớn, Thành phố Hồ Chí Minh.
6. Hiệu lực của hồ sơ chào giá: tối thiểu 6 tháng.
7. Yêu cầu về giá chào: giá chào đã bao gồm các loại thuế, phí, lệ phí theo luật định, chi phí vận chuyển, giao hàng và các yêu cầu khác của bên mời thầu.
8. Thời gian nhận hồ sơ chào giá: trước 16 giờ, ngày 19/12/2025.
9. Quy định về tiếp nhận thông tin và hồ sơ chào giá:
 - Gửi báo giá online qua website: <https://bvdaihoc.com.vn/Home/ViewList/31>;
 - Gửi bản giấy có ký tên, đóng dấu về địa chỉ sau đây: Phòng Quản trị tòa nhà, hầm 2, Khu A, Bệnh viện Đại học Y Dược Thành phố Hồ Chí Minh – Cơ sở 1, số 215 Hồng Bàng, Phường Chợ Lớn, Thành phố Hồ Chí Minh.

Người liên hệ: Cao Thị Hoa Số điện thoại: 028.39525177

10. Yêu cầu khác:

Hồ sơ chào giá của nhà thầu bao gồm các tài liệu sau:

- + Thư chào giá, bảng báo giá của nhà thầu (có ký tên, đóng dấu);
- + Hợp đồng trúng thầu còn hiệu lực đối với các mặt hàng đã trúng thầu tại các cơ sở y tế (nếu có);
- + Tài liệu kỹ thuật của hàng hóa.

Trân trọng./. 

Nơi nhận:

- Như trên;
- Giám đốc (để báo cáo);
- Đơn vị Quản lý Đấu thầu (để đăng tin);
- Lưu: VT, QTTN (J22-268-cthoa).

TUO. GIÁM ĐỐC
TRƯỞNG PHÒNG QUẢN TRỊ TÒA NHÀ




Nguyễn Anh Tuấn



BM: CVĐT.01(1)

PHỤ LỤC. PHẠM VI CUNG CẤP VÀ YÊU CẦU KỸ THUẬT

(Đính kèm Công văn số 6411/BVĐHYD-QTTN ngày 09. tháng 12 năm 2025

I. Phạm vi cung cấp

Stt	Danh mục	Đơn vị tính	Khối lượng
1	Vách ốp gỗ	m ²	113

II. Yêu cầu kỹ thuật

1. Giới thiệu chung về gói thầu

- Tên gói thầu: Cung cấp vách ốp gỗ trang trí cửa phòng bệnh lầu 7 đến lầu 14 khu A;
- Địa điểm thực hiện: Bệnh viện Đại học Y Dược Thành phố Hồ Chí Minh – 215 Hồng Bàng, Phường Chợ Lớn, Thành phố Hồ Chí Minh;
- Thời gian thực hiện gói thầu: 210 ngày kể từ ngày hợp đồng có hiệu lực.

2. Yêu cầu về kỹ thuật

2.1. Yêu cầu kỹ thuật chi tiết

Stt	Danh mục	Yêu cầu kỹ thuật
1	Vách ốp gỗ	- Bao gồm: vách ốp gỗ 2 lớp và các vật tư phụ; - Yêu cầu kỹ thuật của vách ốp gỗ: + Kích thước: theo bản vẽ; + Chất liệu lớp 1: gỗ MDF chống ẩm chiều dày ≥ 9 mm; + Chất liệu lớp 2: gỗ MDF chống ẩm chiều dày ≥ 9 mm được phủ melamine 01 mặt hoàn thiện; + Hàm lượng formaldehyde: $\leq 0,124$ mg/m³. - Chi tiết theo bản vẽ đính kèm.


2.2. Yêu cầu về bảo hành

- Thời gian bảo hành tối thiểu 12 tháng kể từ ngày hàng hóa được nghiệm thu;
- Địa điểm để áp dụng bảo hành: tại vị trí lắp đặt hàng hóa. Đối với hàng hóa cần phải bảo hành tại hãng thì mọi chi phí vận chuyển bảo hành hàng hóa do Nhà thầu chi trả.


3. Các yêu cầu khác

- Hàng hóa cung cấp mới 100%, sản xuất từ năm 2025 trở về sau;
- Hàng hóa phải có nguồn gốc xuất xứ rõ ràng;
- Hàng hóa giao phải còn “nguyên đai, nguyên kiện”, bao bì không bị rách hoặc xé bỏ hoặc bị thấm nước khi giao hàng;
- Màu sắc theo sự lựa chọn của Chủ đầu tư;
- Nhà thầu thực hiện theo chỉ dẫn của Chủ đầu tư, có tham khảo theo bản vẽ đính kèm và thực tế khảo sát trước khi thực hiện lắp đặt. Nhà thầu chịu trách nhiệm tháo vách gỗ cũ, lắp đặt vách gỗ mới và tháo, lắp lại các thiết bị trên vách;
- Nhà thầu thực hiện đầy đủ các trách nhiệm về đảm bảo chất lượng hàng hóa theo các quy định của pháp luật;

- Nhà thầu chịu trách nhiệm thu gom, vận chuyển ra khỏi Bệnh viện và mang đổ bỏ rác thải đúng nơi quy định;
- Nhà thầu phải tuân thủ theo các quy định, quy trình của Chủ đầu tư;
- Nhà thầu chịu trách nhiệm bồi thường thiệt hại khi xảy ra sự cố trong quá trình thực hiện.

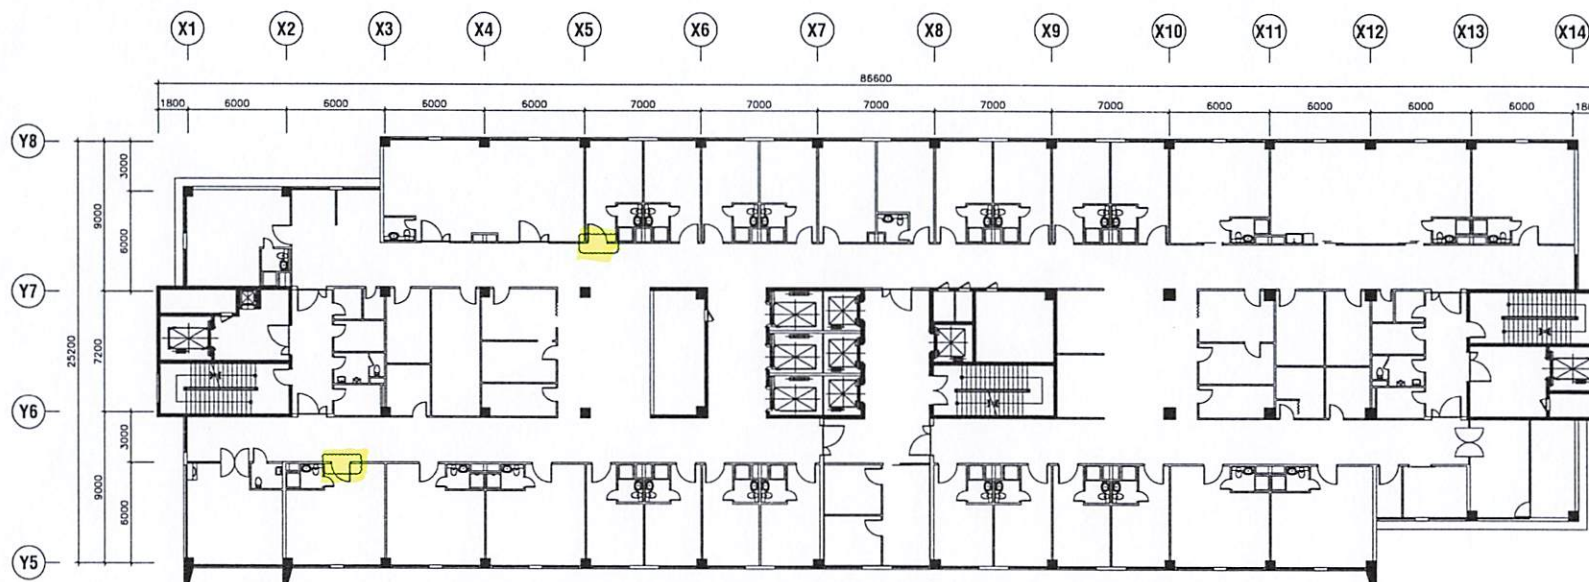

MẶT BẰNG THAY THẾ VÁCH ỐP GỖ TRANG TRÍ CỦA LẦU 7

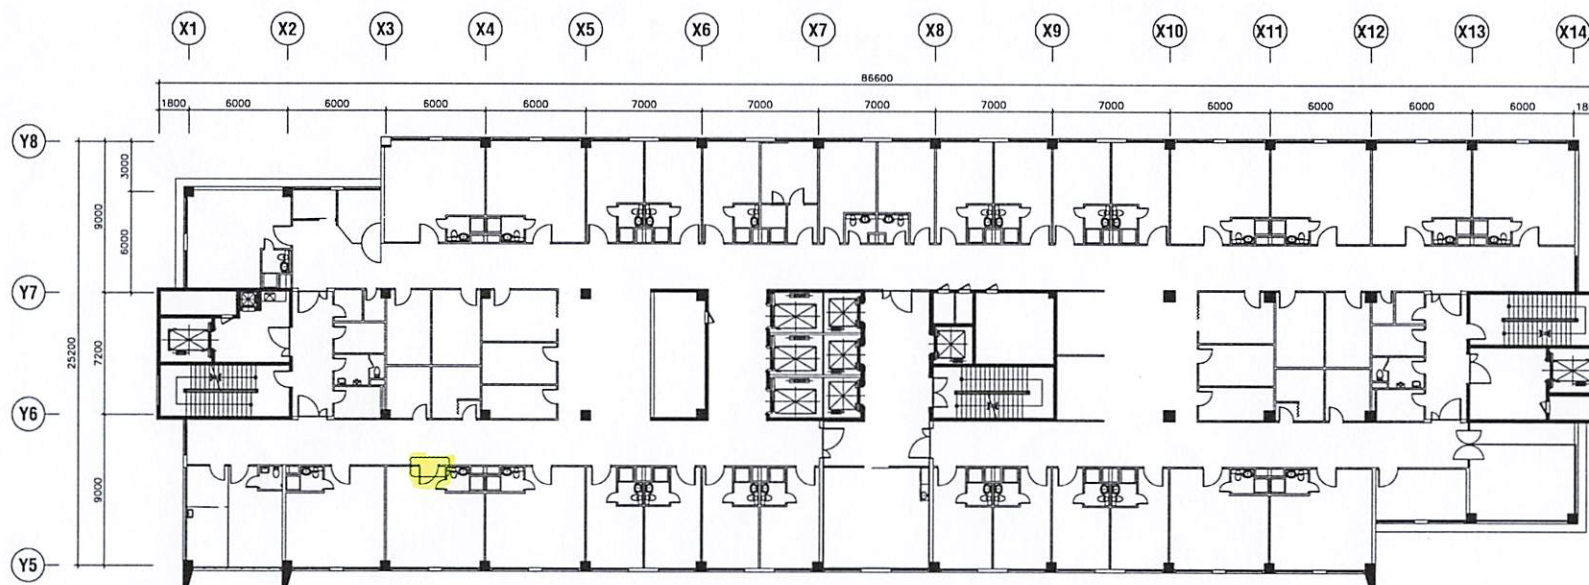

MẶT BẰNG THAY THẾ VÁCH ỐP GỖ TRANG TRÍ CỦA LẦU 8



Vị trí thay thế vách ốp gỗ trang trí cửa

ĐƠN VỊ TRIỂN KHAI THIẾT KẾ

TRÊN KHAI
CHỈ TẾT

Ks. NGUYỄN MAI LINH

TÊN BẢN VẼ

MẶT BẰNG THAY THẾ VÁCH ỐP GỖ
TRANG TRÍ CỦA LẦU 7 & LẦU 8

BẢN VẼ SỐ

VG-01

TỈ LỆ

HOÀN THÀNH

ĐƠN VỊ TRIỂN KHAI THIẾT KẾ

TRIỂN KHAI
CHITIẾT




Ks. NGUYỄN MAI LINH

TÊN BẢN VẼ
MẶT BẰNG THAY THẾ VÁCH ỐP GỖ TRANG TRÍ CỬA LẦU 9 & LẦU 10


BẢN VẼ SỐ VG-02

TỈ LỆ

HOÀN THÀNH

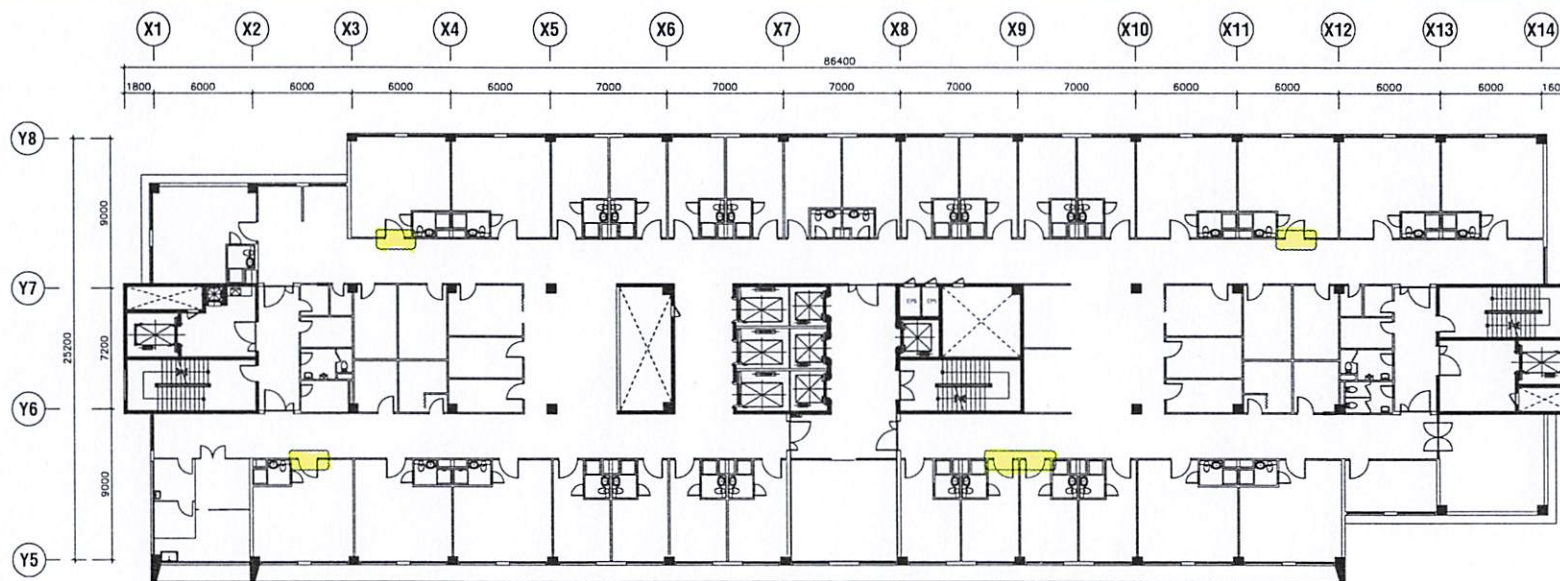

MẶT BẰNG THAY THẾ VÁCH ỐP GỖ TRANG TRÍ CỬA LẦU 9

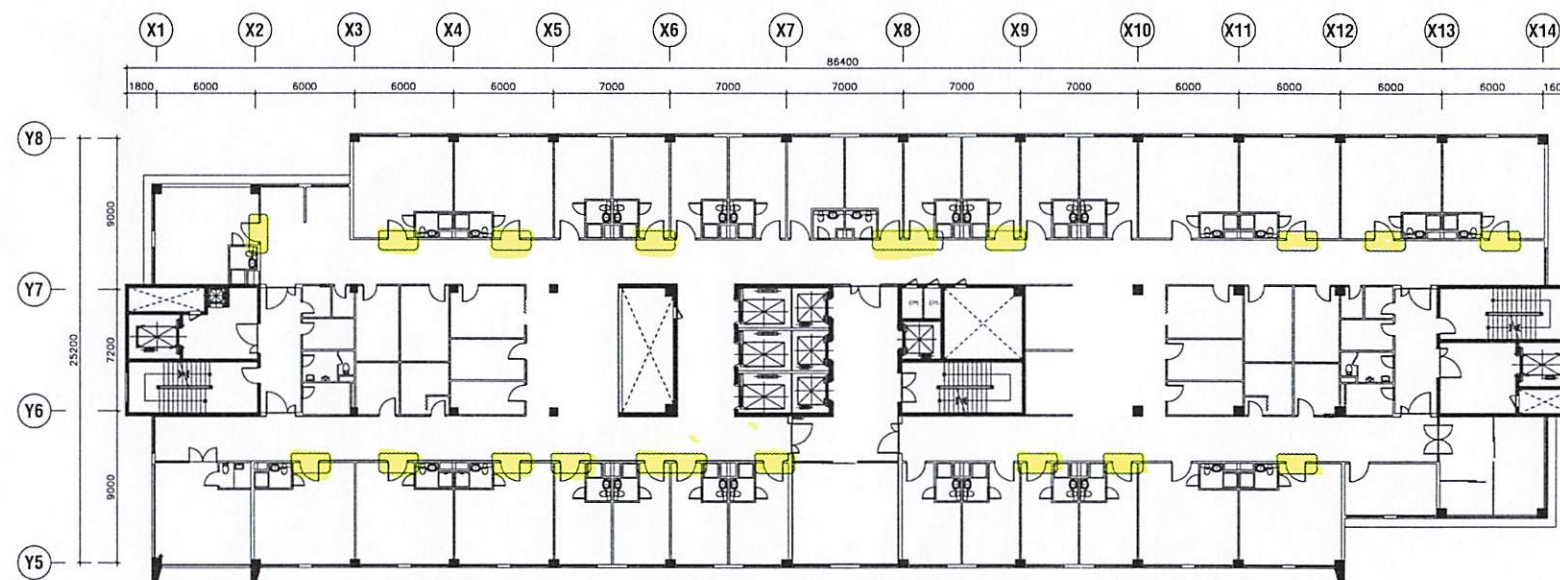

MẶT BẰNG THAY THẾ VÁCH ỐP GỖ TRANG TRÍ CỬA LẦU 10



Vị trí thay thế vách ốp gỗ trang trí cửa

ĐƠN VỊ TRIỂN KHAI THIẾT KẾ

TRẦN KHAI
CHITẾT

(Signature)

KS. NGUYỄN MAI LINH

TÊN BẢN VẼ


MẶT BẰNG THAY THẾ VÁCH ỐP GỖ TRANG TRÍ CỦA LẦU 11 & LẦU 12

BẢN VẼ SỐ


VG-03

TỈ LỆ


HOÀN THÀNH

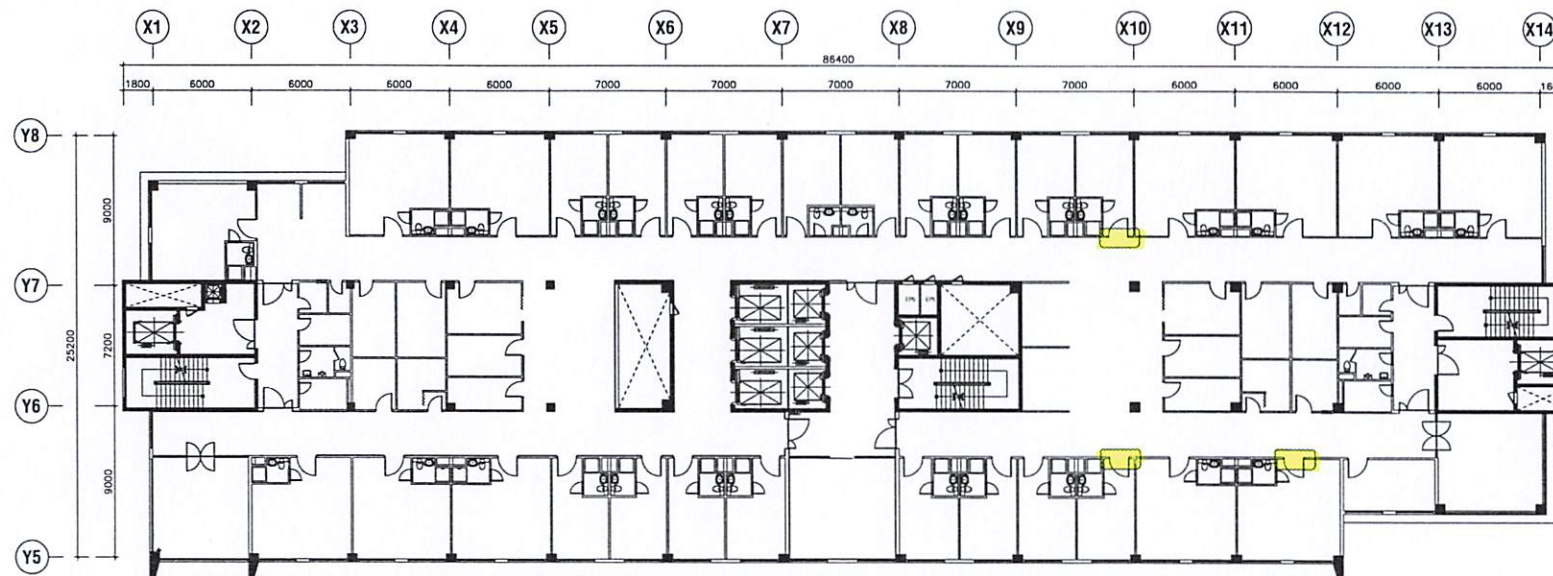

MẶT BẰNG THAY THẾ VÁCH ỐP GỖ TRANG TRÍ CỦA LẦU 11

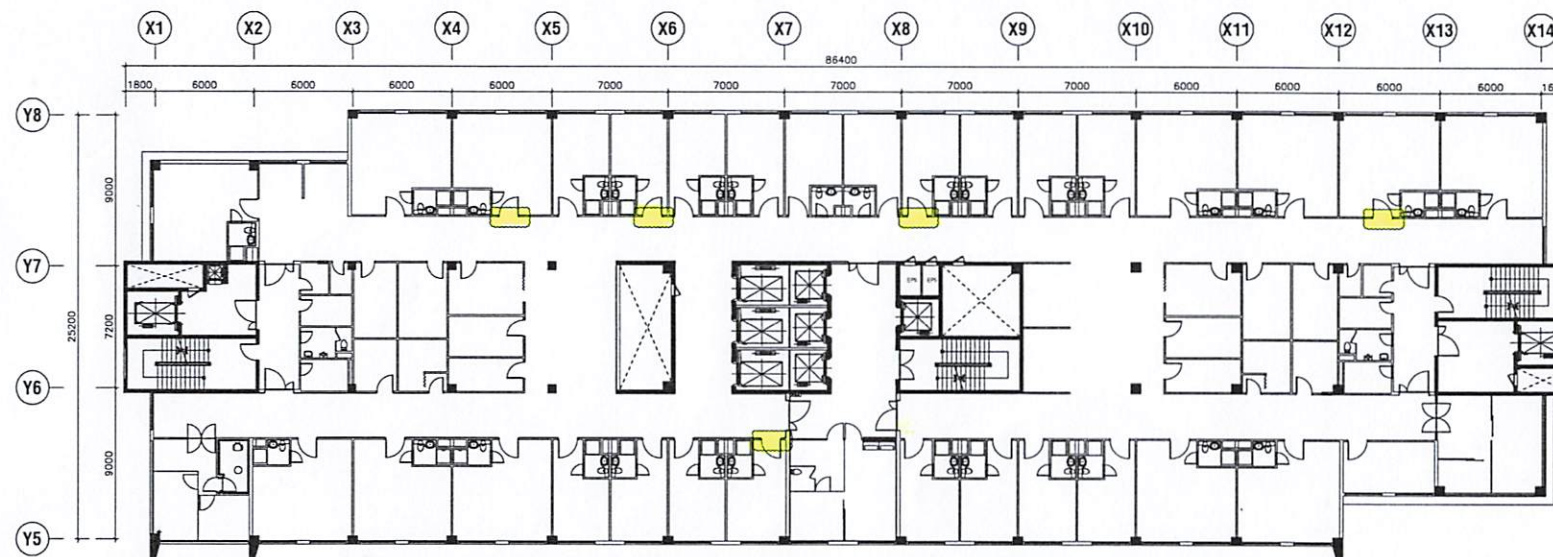

MẶT BẰNG THAY THẾ VÁCH ỐP GỖ TRANG TRÍ CỦA LẦU 12

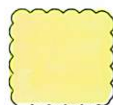

Vị trí thay thế vách ốp gỗ trang trí cửa

ĐƠN VỊ TRIỂN KHAI THIẾT KẾ

TRIỂN KHAI
CHITIẾT



KS. NGUYỄN MAI LINH

TÊN BẢN VẼ


MẶT BẰNG THAY THẾ VÁCH ỐP GỖ TRANG TRÍ CỬA LẦU 13 & LẦU 14

BẢN VẼ SỐ


VG-04

TỈ LỆ


HOÀN THÀNH

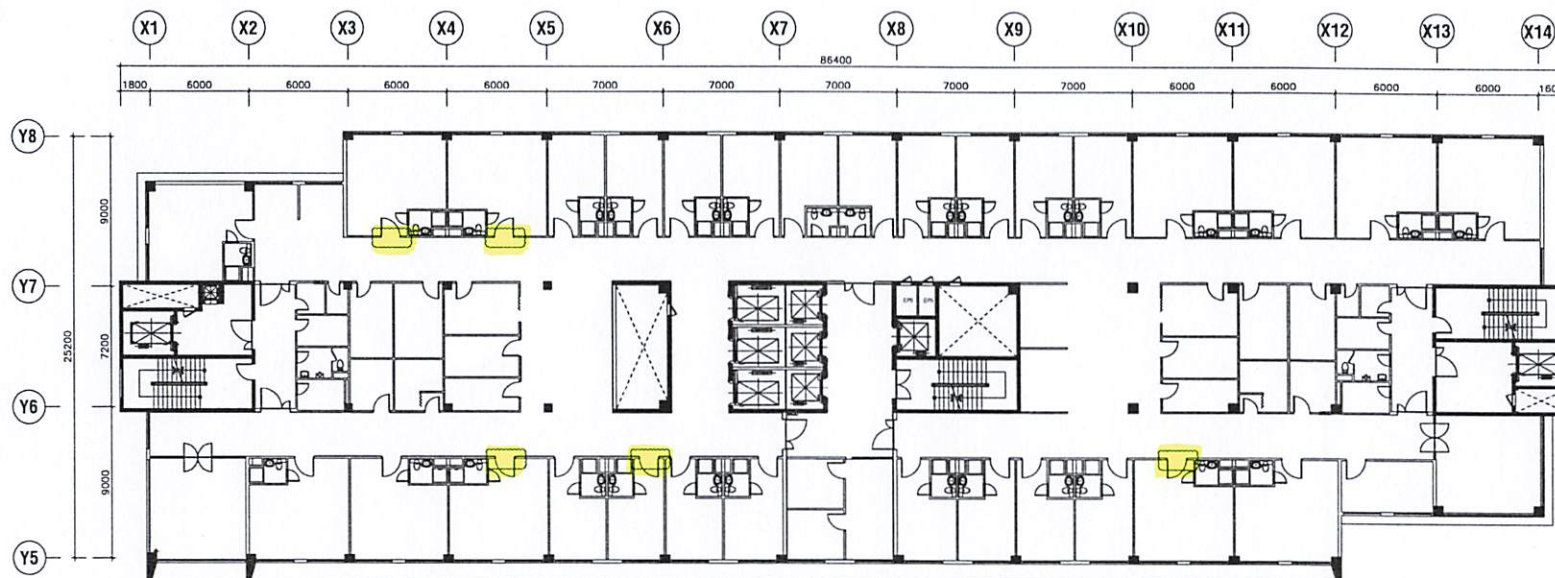

MẶT BẰNG THAY THẾ VÁCH ỐP GỖ TRANG TRÍ CỬA LẦU 13

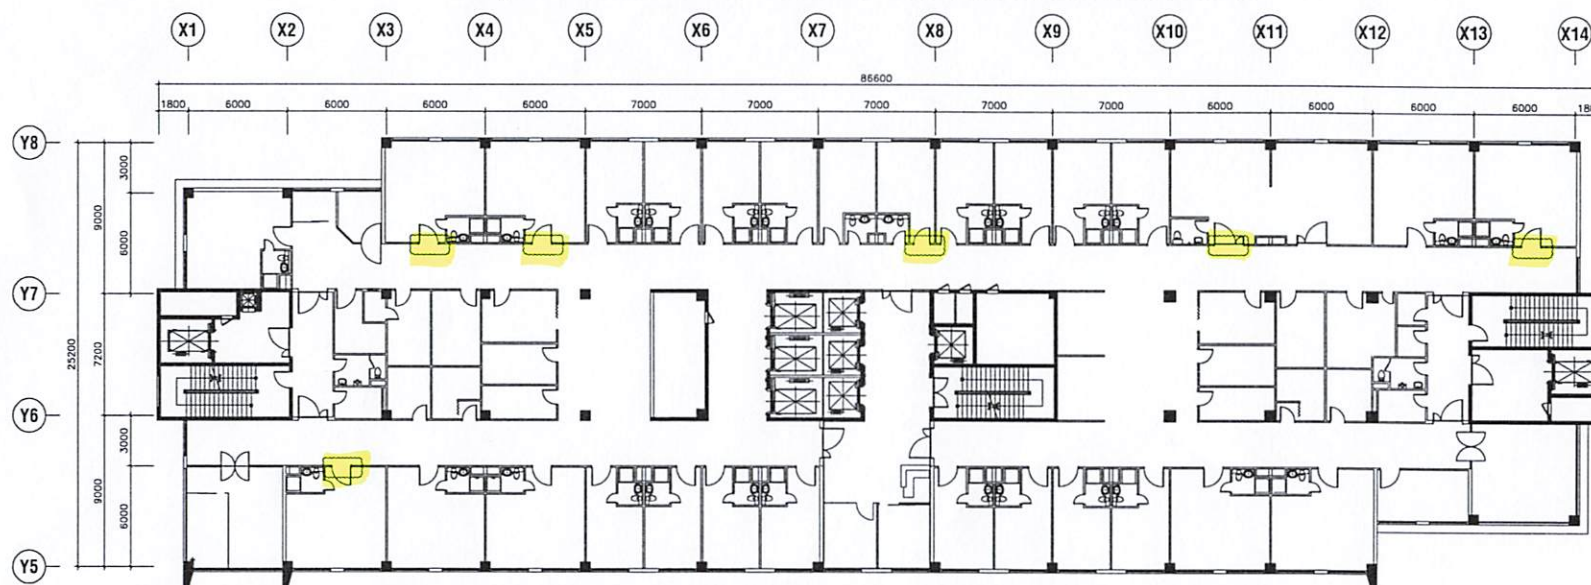

MẶT BẰNG THAY THẾ VÁCH ỐP GỖ TRANG TRÍ CỬA LẦU 14

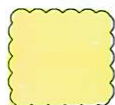

Vị trí thay thế vách ốp gỗ trang trí cửa



- Liên kết lớp MDF 1 vào tường bằng đinh 45mm, cách khoảng @200mm
- Liên kết lớp MDF 2 vào lớp MDF 1 bằng đinh 20mm, cách khoảng @200mm



HOÀN THÀNH

