

Kính gửi: Quý nhà cung cấp

Bệnh viện Đại học Y Dược Thành phố Hồ Chí Minh kính mời các đơn vị có đủ năng lực và kinh nghiệm cung cấp hàng hóa, dịch vụ liên quan theo yêu cầu dưới đây vui lòng gửi hồ sơ chào giá cho Bệnh viện theo nội dung cụ thể như sau:

1. Tên dự toán: Cung cấp tấm trần nhôm;
2. Phạm vi cung cấp: chi tiết theo phụ lục đính kèm;
3. Thời gian cung cấp hàng hóa, dịch vụ: 300 ngày kể từ ngày hợp đồng có hiệu lực;
4. Loại hợp đồng: hợp đồng theo đơn giá cố định;
5. Địa điểm thực hiện: Bệnh viện Đại học Y Dược Thành phố Hồ Chí Minh – 215 Hồng Bàng, Phường 11, Quận 5, Thành phố Hồ Chí Minh;
6. Hiệu lực của hồ sơ chào giá: tối thiểu 6 tháng;
7. Yêu cầu về giá chào: giá chào đã bao gồm các loại thuế, phí, lệ phí theo luật định, chi phí vận chuyển, giao hàng và các yêu cầu khác của bên mời thầu;
8. Thời gian nhận hồ sơ chào giá: trước 16... giờ, ngày 24... / 04... / 2025;
9. Quy định về tiếp nhận thông tin và hồ sơ chào giá:
 - Gửi báo giá online qua website: <https://bvdaihoc.com.vn/Home/ViewList/31>;
 - Gửi bản giấy có ký tên, đóng dấu về địa chỉ sau đây: Phòng Quản trị tòa nhà, hầm 2, Khu A, Bệnh viện Đại học Y Dược Thành phố Hồ Chí Minh – Cơ sở 1, số 215 Hồng Bàng, Phường 11, Quận 5, Thành phố Hồ Chí Minh.

Người liên hệ: Cao Thị Hoa

Số điện thoại: 028.39525177

10. Yêu cầu khác:

Hồ sơ chào giá của nhà thầu bao gồm các tài liệu sau:

- + Thư chào giá, bảng báo giá của nhà thầu (có ký tên, đóng dấu);
- + Hợp đồng trúng thầu còn hiệu lực đối với các mặt hàng đã trúng thầu tại các cơ sở y tế (nếu có);
- + Tài liệu kỹ thuật của hàng hóa (nếu có).

Trân trọng./

Nơi nhận:

- Như trên;
- Giám đốc (để báo cáo);
- Đơn vị Quản lý Đấu thầu (để đăng tin);
- Lưu: VT, QTTN (J22-268-cthoa).

TUO. GIÁM ĐỐC
TRƯỞNG PHÒNG QUẢN TRỊ TÒA NHÀ



Nguyễn Anh Tuấn



PHỤ LỤC. PHẠM VI CUNG CẤP VÀ YÊU CẦU KỸ THUẬT

(Đính kèm Công văn số 1585/BVĐHYD-QTTN ngày 14 tháng 4 năm 2025

I. Phạm vi cung cấp:

Stt	Danh mục	Đơn vị tính	Khối lượng
1	Trần nhôm	m ²	8.970

II. Yêu cầu kỹ thuật:

1. Giới thiệu chung về gói thầu:

- Tên gói thầu: Cung cấp tấm trần nhôm;
- Địa điểm thực hiện: Bệnh viện Đại học Y Dược Thành phố Hồ Chí Minh – 215 Hồng Bàng, Phường 11, Quận 5, Thành phố Hồ Chí Minh;
- Thời gian thực hiện gói thầu: 330 ngày kể từ ngày hợp đồng có hiệu lực.

2. Yêu cầu về kỹ thuật:

2.1. Yêu cầu kỹ thuật chi tiết:

Stt	Danh mục	Yêu cầu kỹ thuật
1	Trần nhôm	- Bao gồm: tấm trần và các vật tư phụ kèm theo; - Yêu cầu kỹ thuật của tấm trần: + Kích thước tấm cơ bản: 595 x 595 mm; + Chiều dày: ≥ 1 mm; + Bề mặt đục lỗ với lớp vải tiêu âm; + Có khả năng chống cháy; + Hệ số NRC: $\geq 0,8$; + Mác nhôm: nhôm 1100 hoặc 3003; + Thành phần nhôm: $\geq 98,3\%$; + Cấp chống ăn mòn: cấp 10/10 vsB (hoặc cấp 10 theo JIS H 8502:1999); + Màng sơn phủ bằng sơn PVDF: • Kháng nứt khi uốn: 0 T; • Độ cứng màng sơn: 0,62; • Độ bền uốn của màng sơn: 0 T/2; • Độ bền va đập màng sơn: 140 kg.cm.

2.1. Yêu cầu về bảo hành:

- Thời gian bảo hành tối thiểu 12 tháng kể từ ngày hàng hóa được nghiệm thu;
- Địa điểm để áp dụng bảo hành: tại vị trí lắp đặt hàng hóa. Đối với hàng hóa cần phải bảo hành tại hãng thì mọi chi phí vận chuyển bảo hành hàng hóa do Nhà thầu chi trả.

3. Các yêu cầu khác:

- Hàng hóa cung cấp mới 100%, sản xuất từ năm 2024 trở về sau;
- Màu sắc của sơn phủ bề mặt tấm theo sự lựa chọn của Chủ đầu tư;
- Hàng hóa giao phải còn “nguyên đai, nguyên kiện”, bao bì không bị rách hoặc xé bỏ hoặc bị thấm nước khi giao hàng;
- Hàng hóa phải có chứng nhận xuất xứ (CO), chứng nhận chất lượng (CQ);

- Tiến độ cung cấp và lắp đặt hàng hóa như sau:

+ Đợt 1: Tối thiểu 25% khối lượng hàng hóa phải được giao trong vòng 60 ngày kể từ ngày hợp đồng có hiệu lực và lắp đặt trong vòng 60 ngày kể từ ngày giao hàng;

+ Đợt 2: Tối thiểu 25% khối lượng hàng hóa phải được giao trong vòng 60 ngày kể từ ngày hoàn thành giao hàng đợt 1 và lắp đặt trong vòng 60 ngày kể từ ngày giao hàng;

+ Đợt 3: Tối thiểu 25% khối lượng hàng hóa phải được giao trong vòng 60 ngày kể từ ngày hoàn thành giao hàng đợt 2 và lắp đặt trong vòng 60 ngày kể từ ngày giao hàng;

+ Đợt 4: Khối lượng hàng hóa còn lại phải được giao trong vòng 60 ngày kể từ ngày hoàn thành giao hàng đợt 3 và lắp đặt trong vòng 60 ngày kể từ ngày giao hàng.

- Nhà thầu chịu trách nhiệm thực hiện các dịch vụ liên quan (bao gồm vật tư phụ để nhà thầu hoàn thành các dịch vụ):

Stt	Mô tả dịch vụ	Khối lượng mời thầu	Đơn vị tính	Địa điểm thực hiện dịch vụ
1	Tháo dỡ tấm trần hiện hữu, lắp đặt tấm trần nhôm mới	8.970	m ²	215 Hồng Bàng, Phường 11, Quận 5, Thành phố Hồ Chí Minh

- Nhà thầu chịu trách nhiệm khoan lỗ tấm trần để lắp đặt các hệ thống thiết bị kỹ thuật trên trần;

- Đối với các tấm trần được cắt theo kích thước thực tế thì Nhà thầu phải chẵn 4 cạnh tấm. Hao hụt do cắt tấm, kể cả phần chẵn cạnh sẽ được tính vào đơn giá của Nhà thầu, Chủ đầu tư chỉ tính khối lượng thành phẩm lắp đặt thực tế. Khối lượng thành phẩm được xác định theo hình chiếu mặt bằng của tấm đã được gia công cắt, chẵn cạnh theo kích thước thực tế (nghĩa là không tính theo diện tích tấm sau khi trải hết các cạnh);


- Nhà thầu khảo sát thực tế theo yêu cầu của Chủ đầu tư và thực hiện lắp đặt hàng hóa theo bản vẽ thiết kế chi tiết đính kèm;

- Nhà thầu thực hiện đầy đủ các trách nhiệm về đảm bảo chất lượng hàng hóa theo các quy định của pháp luật;

- Nhà thầu chịu trách nhiệm thu gom, vận chuyển ra khỏi Bệnh viện và mang đổ bỏ đúng nơi quy định các vật tư không còn sử dụng;

- Nhà thầu tuân thủ theo các quy định, quy trình của Bệnh viện Đại học Y Dược Thành phố Hồ Chí Minh;

- Nhà thầu chịu trách nhiệm bồi thường thiệt hại khi xảy ra sự cố trong quá trình thực hiện.

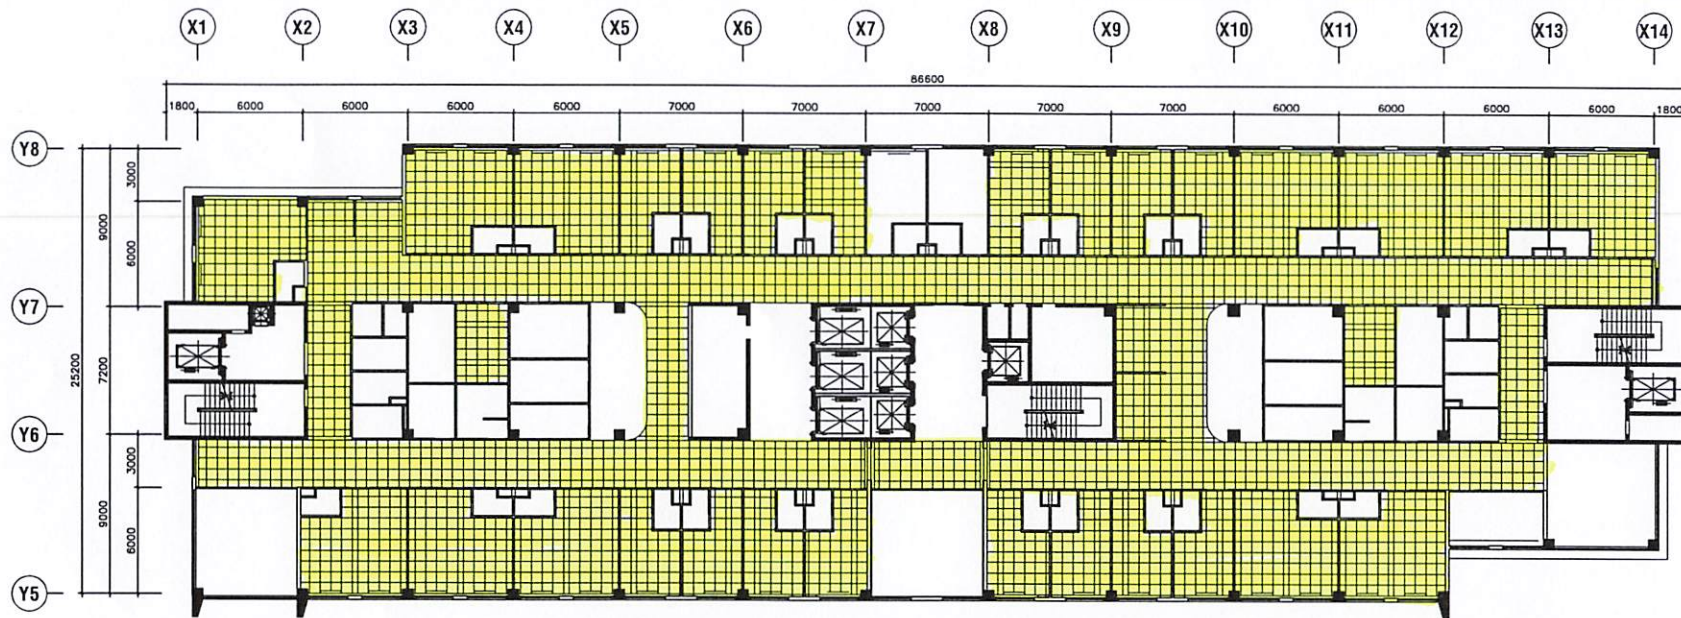

MẶT BẰNG LẮP ĐẶT TẤM TRẦN NHÔM LẦU 8-13



MẶT BẰNG LẮP ĐẶT TẤM TRẦN NHÔM LẦU 7

BỆNH VIỆN ĐẠI HỌC Y DƯỢC
TP.HCM
215 HỒNG BÀNG, PHƯỜNG 11, QUẬN 5, TP.HCM

ĐƠN VỊ THỰC HIỆN BẢN VẼ

TRẦN KHAI CHI TIẾT

KS. NGUYỄN MAI LINH

TÊN BẢN VẼ

MẶT BẰNG LẮP ĐẶT
TẤM TRẦN NHÔM LẦU 7
LẦU 8-13

BẢN VẼ SỐ

TT-01

TỈ LỆ

1/50

HOÀN THÀNH

VIỆN
C.Y.C
CHIM

ĐƠN VỊ THỰC HIỆN BẢN VẼ

TRIỂN KHAI CHI TIẾT

KS. NGUYỄN MAI LINH

TÊN BẢN VẼ

MẶT BẰNG LẮP ĐẶT
TẤM TRẦN NHÔM LẦU 14


BẢN VẼ SỐ

TT-02

TỈ LỆ

1/50

HOÀN THÀNH

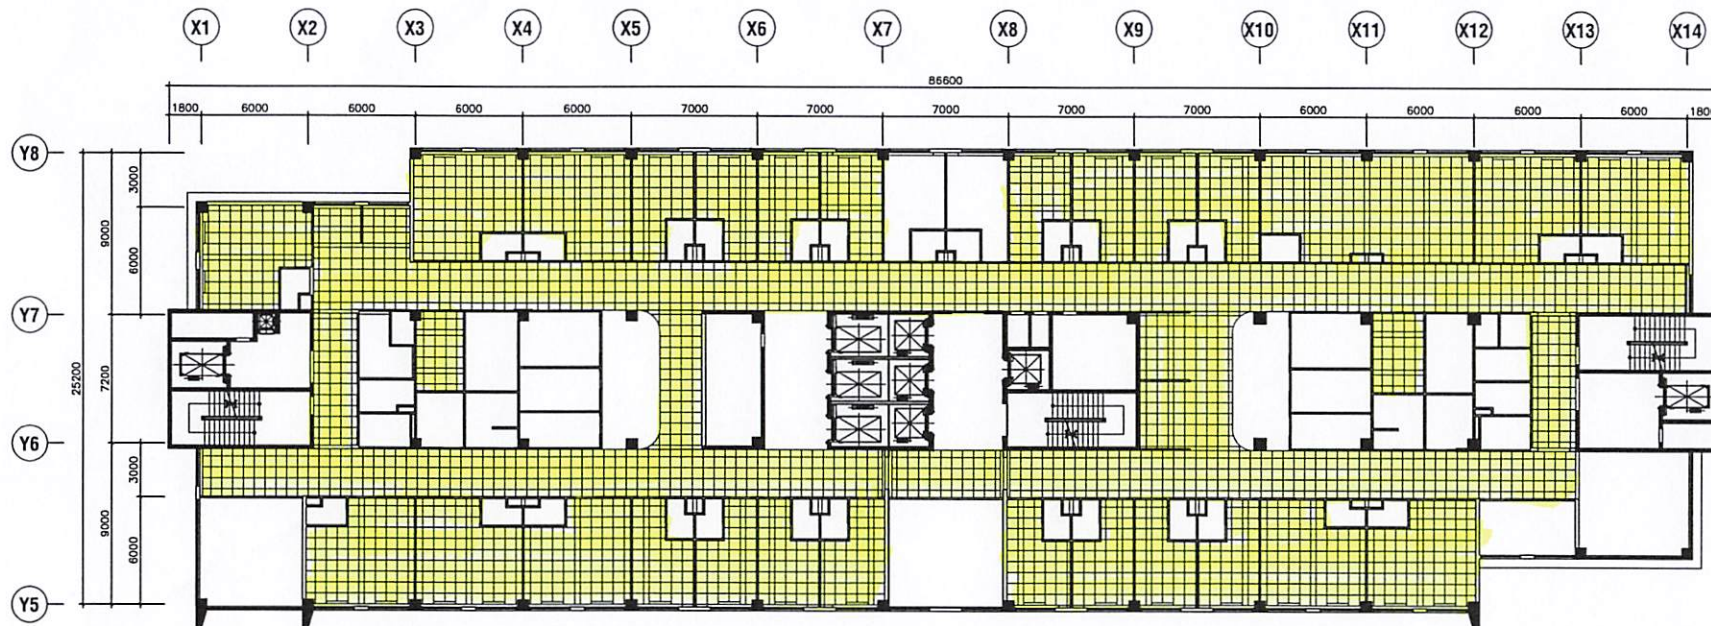

MẶT BẰNG LẮP ĐẶT TẤM TRẦN NHÔM LẦU 14

