

Kính gửi: Quý nhà cung cấp

Bệnh viện Đại học Y Dược Thành phố Hồ Chí Minh kính mời các đơn vị có đủ năng lực và kinh nghiệm cung cấp và lắp đặt theo yêu cầu dưới đây vui lòng gửi hồ sơ chào giá cho Bệnh viện theo nội dung cụ thể như sau:

1. Tên dự toán: Cung cấp vật tư và lắp đặt cho phòng nhân viên siêu âm tại tầng trệt khu B

2. Phạm vi cung cấp: Chi tiết theo phụ lục

3. Thời gian thực hiện công việc: 14 ngày kể từ ngày hợp đồng có hiệu lực.

4. Loại hợp đồng: Theo đơn giá cố định.

5. Địa điểm thực hiện: Bệnh viện Đại học Y Dược Thành phố Hồ Chí Minh, 215 Hồng Bàng, Phường 11, Quận 5, Thành phố Hồ Chí Minh.

6. Hiệu lực của hồ sơ chào giá: tối thiểu 6 tháng.

7. Yêu cầu về giá chào: Giá chào đã bao gồm các loại thuế, phí, lệ phí theo luật định, chi phí vận chuyển, giao hàng, lắp đặt và các yêu cầu khác của bên mời thầu.

8. Thời gian nhận hồ sơ chào giá: trước 16. giờ, ngày 26.1.5.../2025.

9. Quy định về tiếp nhận thông tin và hồ sơ chào giá: Quý đơn vị thực hiện gửi hồ sơ chào giá online tại website của Bệnh viện và gửi bản giấy có ký tên, đóng dấu về địa chỉ sau đây: Phòng Quản trị tòa nhà, hầm 1, khu A, Bệnh viện Đại học Y Dược Thành phố Hồ Chí Minh – Cơ sở 1, số 215 Hồng Bàng, Phường 11, Quận 5, Thành phố Hồ Chí Minh.

Người liên hệ: Võ Thanh Bình

Số điện thoại: 0903166170

10. Yêu cầu khác:

Hồ sơ chào giá của nhà thầu bao gồm các tài liệu sau:

+ Thư chào giá, bảng báo giá của nhà thầu (có ký tên, đóng dấu);

+ Hồ sơ pháp lý, hồ sơ năng lực của nhà thầu;

+ Tài liệu kỹ thuật của hàng hóa (giấy chứng nhận đăng ký lưu hành, giấy chứng nhận lưu hành tự do (nếu có), catalogue sản phẩm và các tài liệu kỹ thuật liên quan khác).

Trân trọng./.

Nơi nhận:

- Như trên;
- Giám đốc (để báo cáo);
- Đơn vị Quản lý Đấu thầu (để đăng tin);
- Lưu: VT, QTTN (J09-102-dttt) (01).

TUQ. GIÁM ĐỐC
TRƯỞNG PHÒNG QUẢN TRỊ TÒA NHÀ



Nguyễn Anh Tuấn



BM: CVDT.01(1)

PHỤ LỤC 1. PHẠM VI CUNG CẤP

(Đính kèm Công văn số/BVĐHYD-QTTN ngày tháng năm 2025)

STT	Danh mục	Đơn vị tính	Số lượng
1	Cửa nhôm kính	bộ	1
2	Khung nhôm vách kính	m ²	3,2
3	Cửa lùa nhôm kính	bộ	1
4	Trần thạch cao khung nổi	m ²	12
5	Gạch 600 x 600mm	m ²	15
6	Gạch 300 x 600mm	m ²	13
7	Len chân tường	m	16
8	Sơn nước	thùng	1
9	Bột trét tường	bao	1
10	Dịch vụ liên quan	gói	1

PHỤ LỤC 2. YÊU CẦU KỸ THUẬT

(Đính kèm Công văn số/BVDHYD-QTTN ngày ... tháng năm 2025)

1. Yêu cầu kỹ thuật chi tiết

STT	Danh mục	Yêu cầu kỹ thuật
1.	Cửa nhôm kính	- Kích thước: rộng 0,7 m x cao 2,2 m - Khung nhôm sơn tĩnh điện màu xám, hệ 65 mm, dày 1,4 mm - Kính cường lực 8 mm, màu trắng mờ - Tay nắm gạt màu xám ghi, bản lề nhôm, khóa cửa (tương đương nhãn hiệu Kin Long)
2.	Khung nhôm vách kính	- Kích thước: rộng 1,6 m x cao 2m - Khung nhôm sơn tĩnh điện màu xám, hệ 55 dày 1,4mm - Kính cường lực 8mm, màu trắng
3.	Cửa lùa nhôm kính	- Kích thước: rộng 0,7m x cao 1,95m, - Khung nhôm sơn tĩnh điện màu xám, hệ 55 dày 1,4mm - Kính cường lực 8mm, màu trắng - Chốt gạt cửa (tương đương nhãn hiệu Kin Long)
4.	Trần thạch cao khung nổi	- Trần thạch cao khung nổi dày 9,5 mm, kích thước 600 x 600 mm, bề mặt chấm đen, khung xương sơn tĩnh điện màu trắng có rãnh ở giữa sơn màu đen (Tương đương nhãn hiệu Vĩnh Tường)
5.	Gạch 600 x 600mm	- Gạch ép bán khô - Kích thước: 600 x 600 mm - Dày: 10 mm - Độ hút nước: $EV \leq 0,5 \%$ - Lực uốn gãy trung bình: $\geq 1300 \text{ N}$ - Độ bền uốn trung bình: $\geq 35 \text{ N/mm}^2$ - Độ mài mòn sâu trung bình: $\leq 175 \text{ mm}^3$ (Tương đương nhãn hiệu Đồng Tâm)
6.	Gạch 300 x 600mm	- Gạch ép bán khô - Kích thước: 300 x 600 mm - Dày: 10 mm - Độ hút nước: $EV \leq 0,5 \%$

STT	Danh mục	Yêu cầu kỹ thuật
		– Lực uốn gãy trung bình: ≥ 1300 N – Độ bền uốn trung bình: ≥ 35 N/mm² – Độ mài mòn sâu trung bình: ≤ 175 mm³ (Tương đương nhãn hiệu Viglacera)
7.	Len chân tường	– Len chân tường cao 100 mm, trùng với màu nền. (Tương đương nhãn hiệu Đồng Tâm)
8.	Sơn nước	– Sơn nội thất, bán bóng – Thành phần chính: Acrylic – Định mức: 14-16 m²/lít/lớp – Độ dày khô: 30-40 μm (cho 1 lớp) – 16 lít/thùng – Sơn mịn màng, chống bám bẩn – Chống ẩm mốc – Không chứa chì, thủy ngân và các hóa chất độc hại khác (Tương đương nhãn hiệu Kova)
9.	Bột trét tường	– Định mức: 35-40 m²/bao (cho 2 lớp) – 40 kg/bao (Tương đương nhãn hiệu Kova)
10.	Dịch vụ liên quan	Nhà thầu hoàn thành tất cả các công việc theo bản vẽ chi tiết đính kèm

2. Yêu cầu khác

- Hàng hóa mới 100%.
- Thời gian bảo hành: Tối thiểu 12 tháng kể từ ngày nghiệm thu.
- Giao hàng trong vòng 7 ngày kể từ ngày hợp đồng có hiệu lực.
- Tất cả hàng hóa phải được nhà thầu hoàn thành lắp đặt trong vòng 07 ngày kể từ ngày giao hàng.
- Kiểm tra hàng hóa:
 - + Kiểm tra tình trạng bên ngoài: Hàng hóa mới 100%, đóng gói đúng quy cách, hàng hóa còn nguyên vẹn, không bị cong vênh trầy xước, ẩm mốc...
 - + Kiểm tra số lượng, thông số kỹ thuật của hàng hóa đáp ứng yêu cầu.
- Kiểm tra bằng mắt sau khi nhà thầu hoàn thành công việc lắp đặt. Nếu không đáp ứng yêu cầu trên, nhà thầu phải khắc phục cho đến khi được Bệnh viện nghiệm thu.

- Nhà thầu phải xác nhận hiện trạng xung quanh, nếu trong quá trình thực hiện nhà thầu làm hư hỏng tài sản của Bệnh viện thì nhà thầu phải chịu trách nhiệm khắc phục và mọi chi phí liên quan.
- Nhân sự thực hiện công việc phải được trang bị đầy đủ dụng cụ và bảo hộ lao động.
- Nhà thầu phải có mặt trong vòng 24 giờ sau khi nhận được thông báo của Bệnh viện để khắc phục sự cố.
- Nhà thầu phải chấp hành nghiêm tất cả các yêu cầu về an ninh, quy định của Bệnh viện, giữ trật tự, an toàn vệ sinh lao động, phòng cháy chữa cháy trong quá trình thực hiện và không được hút thuốc bên trong Bệnh viện. Nhà thầu chịu hoàn toàn trách nhiệm trong bất cứ sự cố, tai nạn nào liên quan đến quá trình thực hiện và chịu mọi mức phạt theo quy định hiện hành.
- Tác phong làm việc lịch sự, hòa nhã, tuân thủ mọi hướng dẫn của nhân viên Bệnh viện. Nếu vi phạm, nhân sự đó phải lập tức rời khỏi và không được tiếp tục công việc tại Bệnh viện.

CÔNG TY:
ĐỊA CHỈ:
SỐ ĐIỆN THOẠI:

BẢNG BÁO GIÁ

Kính gửi: Bệnh viện Đại học Y Dược TP. Hồ Chí Minh

Địa chỉ: 215 Hồng Bàng, Phường 11, Quận 5, TP. Hồ Chí Minh

Theo thư mời chào giá số/BVĐHYD-QTTN của Bệnh viện, Công ty chúng tôi báo giá như sau:


STT	Danh mục mời chào giá	Tên hàng hóa	Mã hàng	Nhà sản xuất	Nước sản xuất	Đơn vị tính	Số lượng có khả năng cung ứng	Đơn giá (VND)	Thành tiền (VND)
(1)	(2)	(3)	(5)	(6)	(7)	(8)	(9)	(10)	(11)=(10)*(9)
1									
2									
Tổng cộng đã bao gồm thuế VAT và các chi phí liên quan khác									

- Đáp ứng tất cả các yêu cầu kỹ thuật và yêu cầu khác của Bệnh viện theo thư mời chào giá.
- Báo giá này có hiệu lực từ ngày / / 2025 đến ngày / / 2025.

Ngày ... thángnăm 2025


ĐẠI DIỆN THEO PHÁP LUẬT



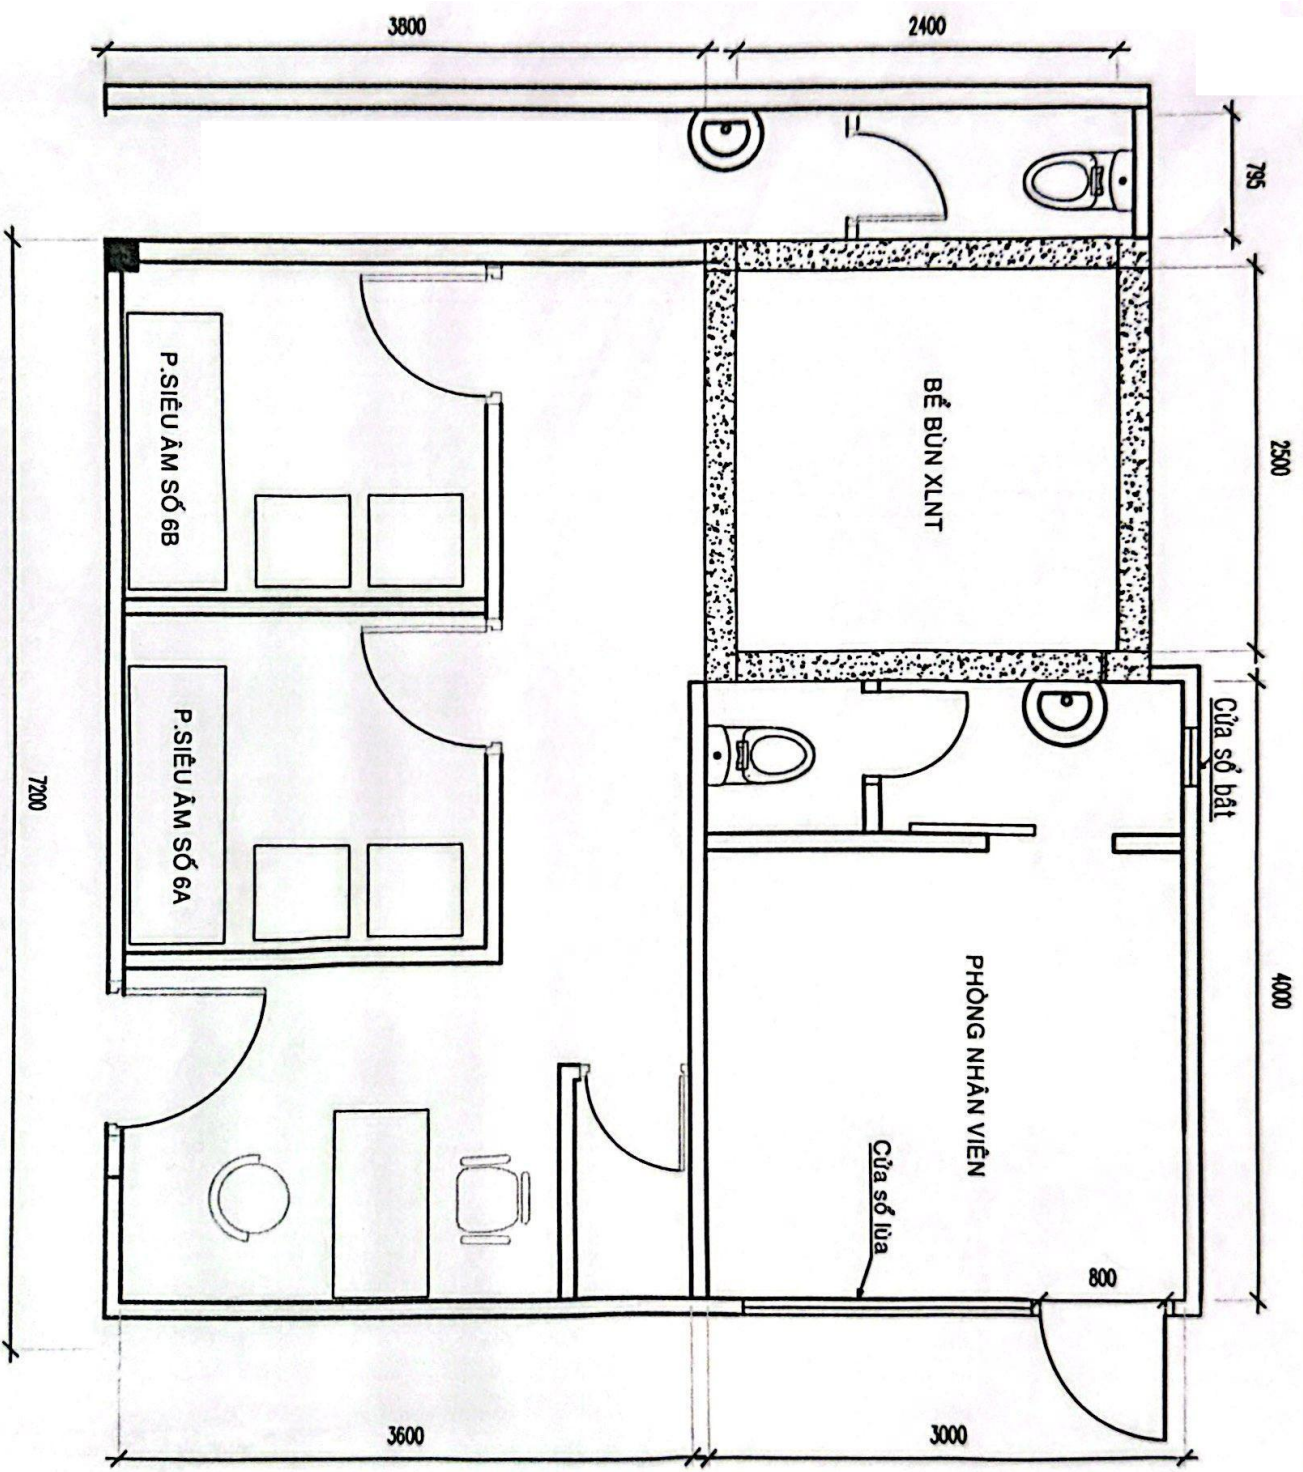

MẶT BẰNG HIỆN HỮU PHÒNG NHÂN VIÊN SIÊU ÂM

PROJECT UNIVERSITY MEDICAL CENTER 215 Hưng Bang Street, District 5 TP. HỒ CHÍ MINH 215 Hưng Bang, Phường 11, Quận 5, TP. HCM	
ĐƠN VỊ SỬ DỤNG KHOA CHẨN ĐOÁN HÌNH ẢNH	
<i>Nguyễn Quang Hải</i>	
ĐƠN VỊ THỰC HIỆN PHÒNG QUẢN TRỊ TÒA NHÀ	
<i>Võ Thanh Bình</i>	
BẢN VẼ MẶT BẰNG HIỆN HỮU PHÒNG NHÂN VIÊN SIÊU ÂM	
HIỆU CHỈNH :	TỈ LỆ 1/100
BẢN VẼ SỐ : XD - 01	
HOÀN THÀNH : NGÀY 08 - 05 - 2025	

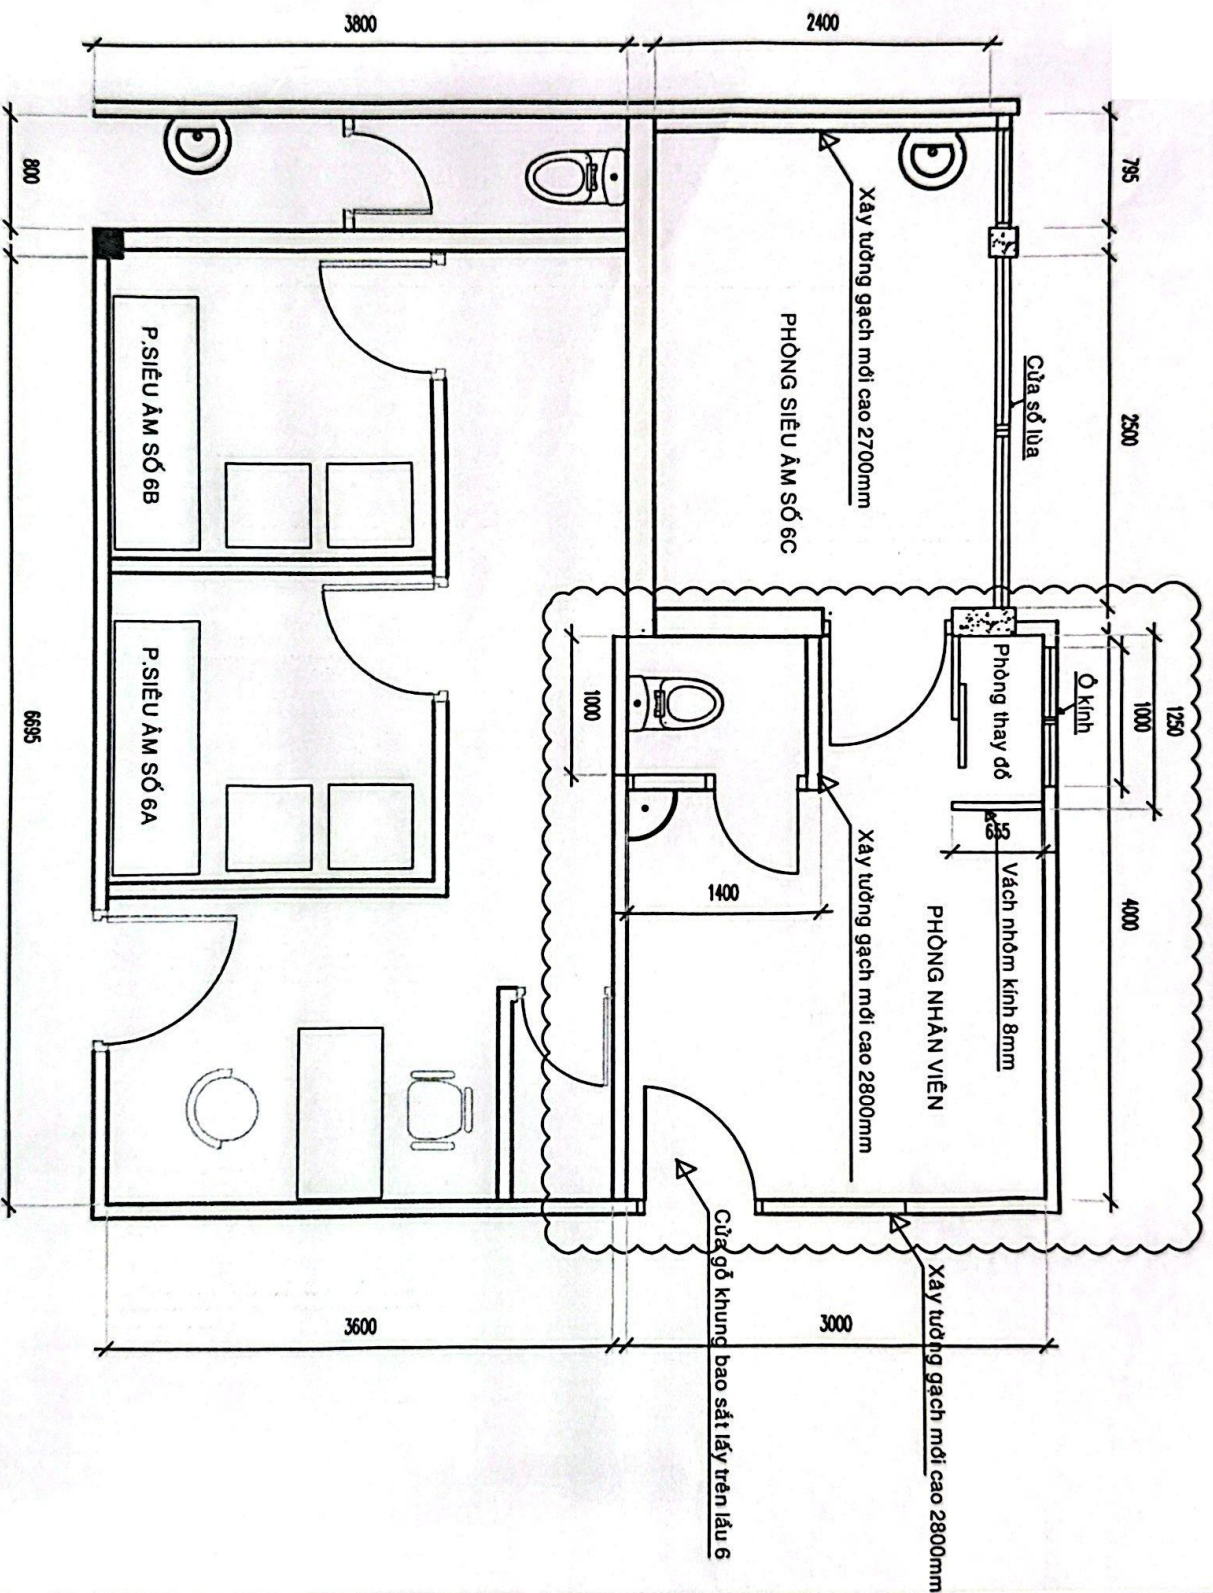

MẶT BẰNG SAU CẢI TẠO PHÒNG NHÂN VIÊN SIÊU ÂM

PROJECT CÔNG TRÌNH
UNIVERSITY MEDICAL CENTER
215 Hong Bang Street, District 5
BỆNH VIỆN ĐẠI HỌC Y DƯỢC
TP. HỒ CHÍ MINH
215 Hồng Bàng, Phường 11, Quận 5, TP. HCM

DUYỆT

ĐƠN VỊ SỬ DỤNG
KHOA CHẨN ĐOÁN HÌNH ẢNH

Nguyễn Lương Bích Dương

ĐƠN VỊ THỰC HIỆN
PHÒNG QUẢN TRỊ TÒA NHÀ

P. A. T. 1

BẢN VẼ
MẶT BẰNG SAU CẢI TẠO
PHÒNG NHÂN VIÊN SIÊU ÂM

HIỆU CHỈNH : TỈ LỆ 1/100

BẢN VẼ SỐ : XD - 02

HOÀN THÀNH : NGÀY 08 - 05 - 2025