

Kính gửi: Quý nhà cung cấp

Bệnh viện Đại học Y Dược Thành phố Hồ Chí Minh kính mời các đơn vị có đủ năng lực và kinh nghiệm cung cấp và lắp đặt theo yêu cầu dưới đây vui lòng gửi hồ sơ chào giá cho Bệnh viện theo nội dung cụ thể như sau:

1. Tên dự toán: Cung cấp và lắp đặt quạt trần cho các khoa trong Bệnh viện.
2. Phạm vi cung cấp: Chi tiết theo phụ lục đính kèm
3. Thời gian thực hiện công việc: 40 ngày kể từ ngày hợp đồng có hiệu lực.
4. Loại hợp đồng: Trọn gói.
5. Địa điểm thực hiện: Bệnh viện Đại học Y Dược Thành phố Hồ Chí Minh, 215 Hồng Bàng, Phường Chợ lớn, Thành phố Hồ Chí Minh.
6. Hiệu lực của hồ sơ chào giá: tối thiểu 6 tháng.
7. Yêu cầu về giá chào: Giá chào đã bao gồm các loại thuế, phí, lệ phí theo luật định, chi phí vận chuyển, giao hàng, lắp đặt và các yêu cầu khác của bên mời thầu.
8. Thời gian nhận hồ sơ chào giá: trước 17 giờ, ngày 18/07/2025.
9. Quy định về tiếp nhận hồ sơ chào giá:
 - Gửi báo giá online qua website: <https://bvdaihoc.com.vn/Home/ViewList/31>;
 - Gửi bản giấy có ký tên, đóng dấu về địa chỉ sau đây: Phòng Quản trị tòa nhà (hầm 2 khu A) Bệnh viện Đại học Y Dược Thành phố Hồ Chí Minh, số 215 Hồng Bàng, Phường Chợ lớn, Thành phố Hồ Chí Minh.

Người liên hệ: Võ Thanh Bình

Số điện thoại: 0903166170

10. Yêu cầu khác:

Hồ sơ chào giá của nhà thầu bao gồm các tài liệu sau:

- + Thư chào giá, bảng báo giá của nhà thầu (có ký tên, đóng dấu);
- + Hợp đồng trúng thầu còn hiệu lực đối với các mặt hàng đã trúng thầu tại các cơ sở y tế (nếu có);
- + Tài liệu kỹ thuật của hàng hóa.

Trân trọng./

Nơi nhận:

- Như trên;
- Giám đốc (để báo cáo);
- Đơn vị Quản lý Đấu thầu (để đăng tin);
- Lưu: VT, QTTN (k04-016 -vtbinh)

**TUQ. GIÁM ĐỐC
TRƯỞNG PHÒNG QUẢN TRỊ TÒA NHÀ**



Nguyễn Anh Tuấn



PHỤ LỤC 1. PHẠM VI CUNG CẤP VÀ YÊU CẦU KỸ THUẬT

(Đính kèm Công văn số /BVĐHYD-QTTN, ngày tháng năm 2025)

I. PHẠM VI CUNG CẤP:

STT	Danh mục	Đơn vị tính	Số lượng
1	Quạt trần 3 cánh	bộ	85
2	Bộ giá treo quạt trần	bộ	20
3	Dây điện CV 2.5mm ²	m	600
4	Ống luồn dây điện dạng xoắn (ống ruột gà) 50m/cuộn	Cuộn	3
5	Dịch vụ chi phí liên quan liên quan	gói	1




II. YÊU CẦU KỸ THUẬT

1. Giới thiệu chung về gói thầu

- Bên mời thầu: Bệnh viện Đại học Y Dược TP.HCM;
- Địa điểm thực hiện: 215 Hồng Bàng, Phường Chợ lớn, TP.HCM;
- Thời gian thực hiện gói thầu: 40 ngày kể từ ngày hợp đồng có hiệu lực

2. Yêu cầu kỹ thuật

a) Yêu cầu về kỹ thuật chi tiết

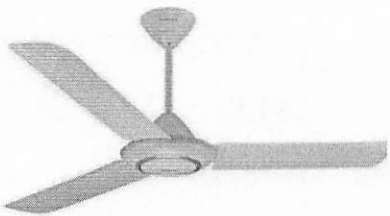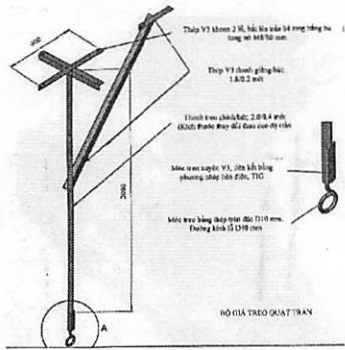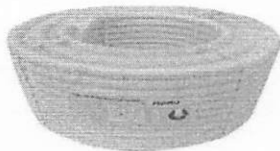STT	Danh mục	Yêu cầu kỹ thuật	
1.	Quạt trần 3 cánh	- Công suất: 66 W - Điện áp: 220V/50Hz - Đường kính cánh : 150 cm - Tốc độ 94 -223 vòng / phút - Tốc độ gió 150 m/ phút - 5 cấp độ gió - Lưu lượng gió 215 m³/ phút - Màu sắc: trắng - Chiều dài ti: 45,7 cm – 55,8 cm - Dây an toàn - Công tắc an toàn cho động cơ quạt	
2.	Bộ giá treo quạt trần	- Vật liệu: thép mạ kẽm V3 (dày ≥ 3 mm) - Kích thước: * Thanh treo chính dài 2 m * Thanh giằng dài 1.8 m - Móc treo (thép tròn D10): 0.4 mét * Bao gồm: Bu-long, ốc, tắc-kê đạn nở M8. (6 cái / bộ)	
3.	Dây điện CV 2.5 mm ²	- Tiết diện danh nghĩa: 2.5 mm² - Cấp điện áp U0/U: $\geq 0.6/1$ KV - Quy cách: ruột đồng, nhiều sợi đồng nhỏ xoắn chặt, cách điện PVC - Chiều dày cách điện danh định: ≥ 0.8 mm - Nhiệt độ làm việc dài hạn cho phép: $\geq 70^{\circ}\text{C}$	
4.	Ống luồn dây điện dạng xoắn (ống ruột gà)	- Chiều dài: 50m/cuộn - Đường kính: 20 mm - Chất liệu: PVC - Màu sắc: trắng	
5.	Dịch vụ chi phí liên quan	Nhà thầu hoàn thành lắp đặt quạt trần đúng vị trí và số lượng theo chi tiết bản vẽ đính kèm và yêu cầu kỹ thuật chi tiết này	

b, Yêu cầu khác

- Hàng hóa mới 100%.
- Thời gian bảo hành: Tối thiểu 12 tháng kể từ ngày nghiệm thu.
- Tất cả hàng hóa phải giao và hoàn thành lắp đặt trong vòng 40 ngày kể từ ngày giao hàng.
- Hàng hóa cung cấp lắp đặt đúng hướng dẫn, đáp ứng các yêu cầu kỹ thuật của nhà sản xuất, đáp ứng an toàn khi đưa vào sử dụng, đã bao gồm vật tư phụ lắp đặt hoàn thiện như: Khoan bê tông, lắp giá treo quạt, quạt trần. Kéo dây cấp nguồn cho quạt, lắp đặt thiết bị điện... Tắc-kê đạn M8, ốc, bu-long, vít, vòng đệm, lưới cắt sắt, mũi khoan sắt, mũi khoan bê tông, sắt V.
- Nhà thầu cung cấp các phương tiện để thực hiện việc lắp đặt đáp ứng yêu cầu an toàn và chất lượng công việc.
- Lắp đặt tại các vị trí theo đúng bản vẽ đính kèm
- Thực hiện che chắn khu vực lắp đặt để tránh bụi bẩn và làm ảnh hưởng đến các khu vực khác. Thực hiện dọn dẹp, vệ sinh sạch sẽ hàng hóa và khu vực thực hiện sau khi hoàn thành lắp đặt.
- Dây nguồn được luồn trong ống ruột gà, đảm bảo treo cách trần 300 mm.
- Lắp ráp các bộ phận của quạt trần phải đảm bảo đúng hướng dẫn, yêu cầu kỹ thuật của nhà sản xuất.
- Đầu điện và hộp điều khiển tốc độ quạt: cần kiểm tra xác định đúng đầu dây pha, đầu dây trung tính và dây tiếp đất.
- Lắp đặt đầy đủ các chi tiết đảm bảo an toàn theo khuyến cáo của nhà sản xuất.
- Báo cáo tình trạng trước và sau khi lắp đặt. Trước khi thực hiện công việc, nhà thầu phải che chắn bảo vệ tài sản, kiểm tra tình trạng các thiết bị, trần, tường, toàn bộ cơ sở vật chất ... xung quanh khu vực thi công. Báo cáo hư hỏng (nếu có) cho nhân viên Bệnh viện xác nhận. Sau khi hoàn thành lắp đặt, nhà thầu kiểm tra, vận hành thiết bị và bàn giao cho nhân viên Bệnh viện.
- Nhà thầu chịu trách nhiệm thay thế, khắc phục, sửa chữa những hư hỏng do nhà thầu gây ra và những hư hỏng do trước đó nhà thầu không báo cáo. Trường hợp xử lý sự cố trong thời gian bảo hành, nhà thầu phải bố trí nhân sự trong vòng 4 giờ kể từ lúc nhận thông báo qua điện thoại của bệnh viện để thực hiện công việc.
- Nhà thầu phải thực hiện công việc theo lịch sắp xếp của Bệnh viện (kể cả ngoài giờ hành chính, thứ 7, chủ nhật, ngày nghỉ, lễ).
- Duy trì ổn định nhân sự tối thiểu 02 đội thực hiện công việc (ít nhất 2 nhân viên/đội) để đảm bảo thực hiện đúng theo kế hoạch của Bệnh viện.
- Tối thiểu 01 nhân sự có kinh nghiệm lắp đặt về hệ thống điện, có chứng chỉ an toàn vệ sinh lao động (an toàn điện) để theo dõi, thực hiện công việc.
- Trang bị đầy đủ, đồng phục công ty, bảng tên, phương tiện bảo hộ lao động.
- Chấp hành nghiêm tất cả các yêu cầu về an ninh, trật tự, an toàn vệ sinh lao động và phòng cháy chữa cháy trong quá trình làm việc tại bệnh viện. Chịu hoàn toàn trách nhiệm về bất cứ sự cố, tai nạn liên quan đến quá trình làm việc.
- Tác phong làm việc lịch sự, hòa nhã, không vắng tục, gây ồn ào mất trật tự trong Bệnh viện.

- Nhà thầu thực hiện công việc dưới sự giám sát của nhân viên Bệnh viện. Nhà thầu tuân thủ mọi sự hướng dẫn của nhân viên Bệnh viện. Nếu vi phạm, nhân sự đó phải lập tức rời khỏi Bệnh viện và không được tiếp tục công việc tại Bệnh viện.

CÔNG TY:
ĐỊA CHỈ:
SỐ ĐIỆN THOẠI:

BẢNG BÁO GIÁ


Kính gửi: Bệnh viện Đại học Y Dược TP. Hồ Chí Minh
Địa chỉ: 215 Hồng Bàng, Phường Chợ lớn, TP. Hồ Chí Minh
Theo thư mời chào giá số/BVĐHYD-QTTN của Bệnh viện, Công ty chúng tôi báo giá như sau:

STT		Danh mục mời chào giá	Tên hàng hóa	Mã hàng	Nhà sản xuất	Nước sản xuất	Đơn vị tính	Số lượng có khả năng cung ứng	Đơn giá (VND)	Thành tiền (VND)
(1)		(2)	(3)	(5)	(6)	(7)	(8)	(9)	(10)	(11)=(10)*(9)
1										
2										
Tổng cộng đã bao gồm thuế VAT và các chi phí liên quan khác										

- ❖ Yêu cầu báo giá:
- Báo giá này có hiệu lực 06 tháng kể từ ngày báo giá.
 - Chúng tôi cam kết về đơn giá chào hàng bằng hoặc thấp hơn giá trên thị trường của cùng nhà cung ứng hoặc cùng chủng loại
 - Các yêu cầu khác:

Ngày ... thángnăm 2025
ĐẠI DIỆN THEO PHÁP LUẬT



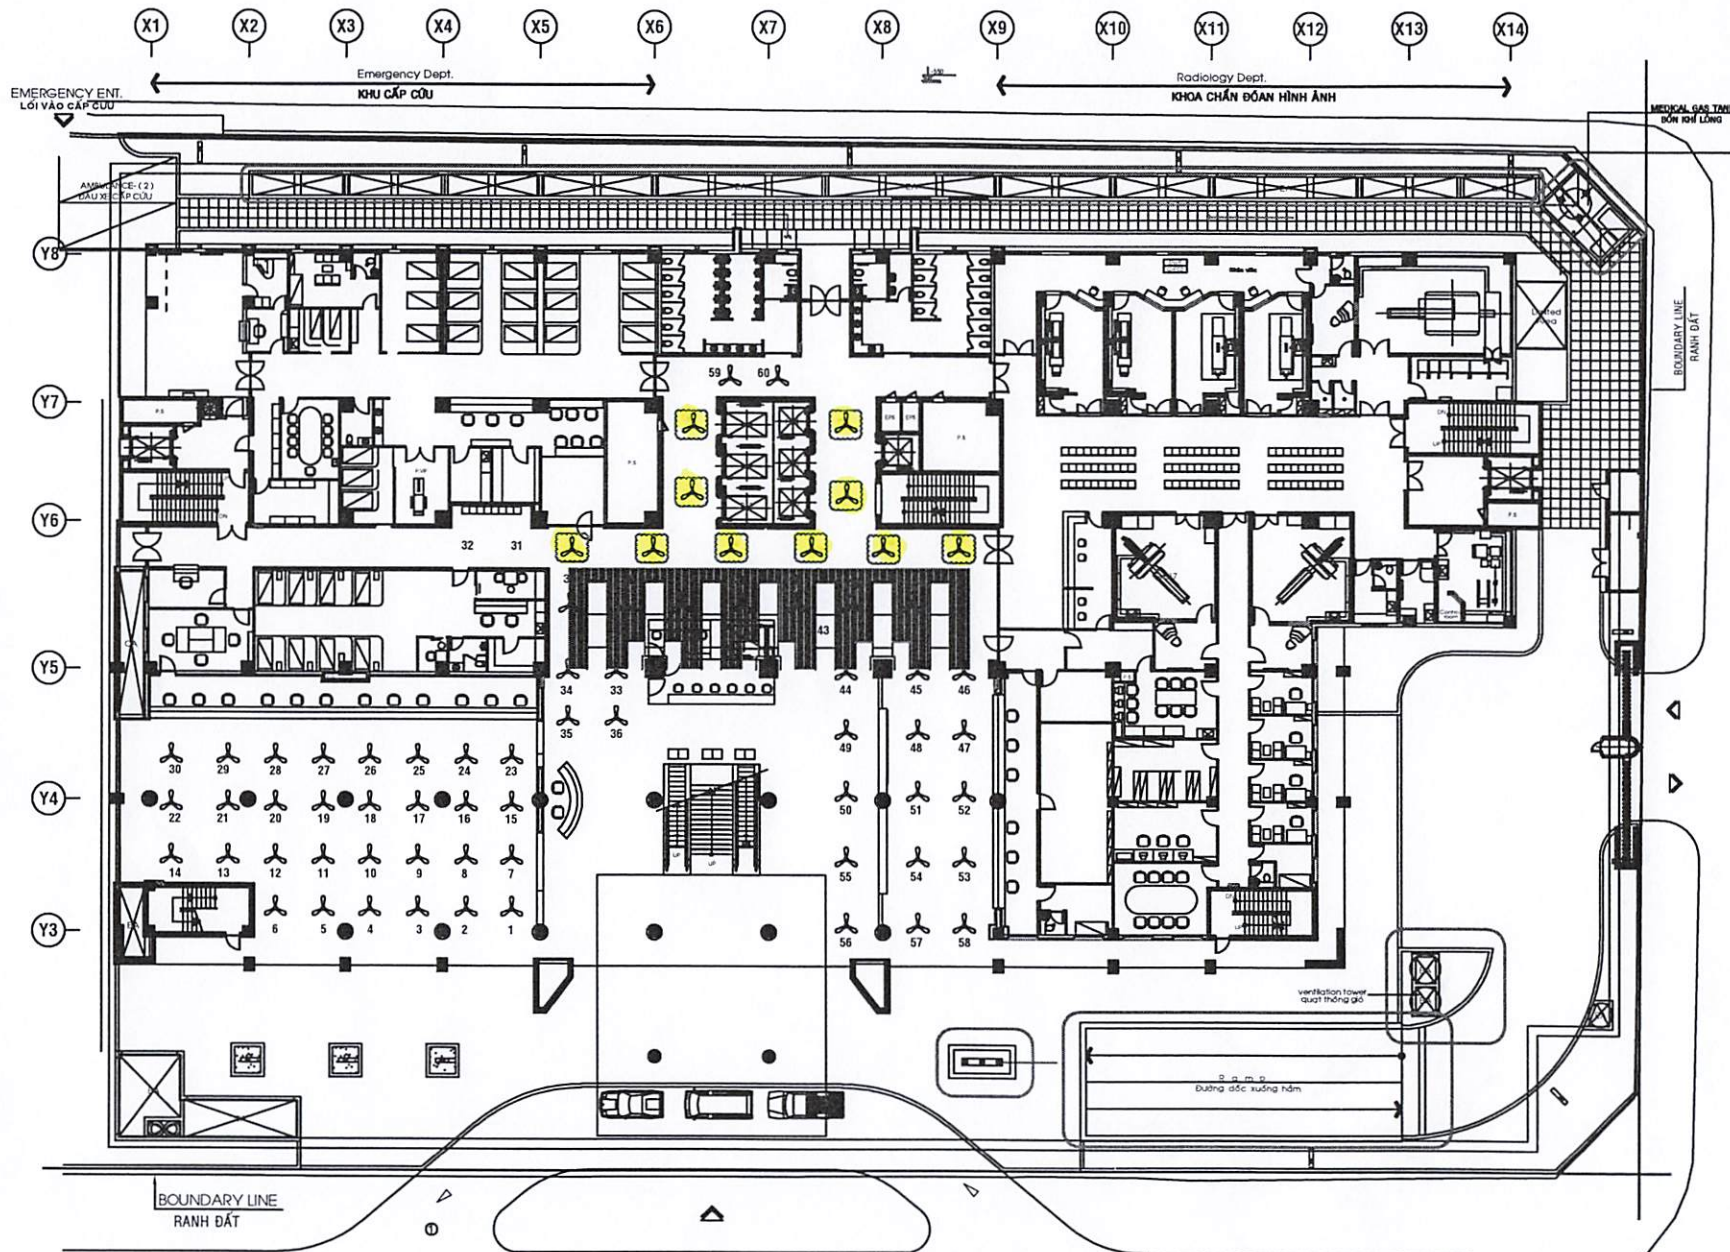

LẮP ĐẶT BỔ SUNG QUẠT TRẦN 10 CÁI

MẶT BẰNG VỊ TRÍ LẮP ĐẶT BỔ SUNG QUẠT TRẦN TẦNG TRỆT KHU A

PROJECT
UNIVERSITY MEDICAL CENTER
215 Hong Bang Street, District 5
BỆNH VIỆN ĐẠI HỌC Y DƯỢC
TP. HỒ CHÍ MINH
215 HỒNG BANG, PHƯỜNG 11, QUẬN 5, TP. HCM

DUYỆT

ĐƠN VỊ THỰC HIỆN
PHÒNG QUẢN TRỊ TÒA NHÀ

P. D. Tran

ĐƠN VỊ SỬ DỤNG
KHOA KHÁM BỆNH

CNDD. Lê Thị Anh Hoa
D94-025

BẢN VẼ

MẶT BẰNG VỊ TRÍ LẮP ĐẶT BỔ SUNG QUẠT TRẦN
TẦNG TRỆT KHU A

TỈ LỆ 1/100

BẢN VẼ SỐ: QT01

HOÀN THÀNH: NGÀY 28 - 06 - 2025

DUYỆT

ĐƠN VỊ THỰC HIỆN
PHÒNG QUẢN TRỊ TÒA NHÀ

P.A. Tuấn

ĐƠN VỊ SỬ DỤNG
KHOA KHÁM BỆNH

anh
CNDD. Lê Thị Anh Hoa
D94-025


BẢN VẼ

MẶT BẰNG VỊ TRÍ LẮP ĐẶT BỔ SUNG QUẠT TRẦN
LẦU 1 KHU A

TỈ LỆ 1/100

BẢN VẼ SỐ : QT 02


HOÀN THÀNH : NGÀY 28 - 06 - 2025

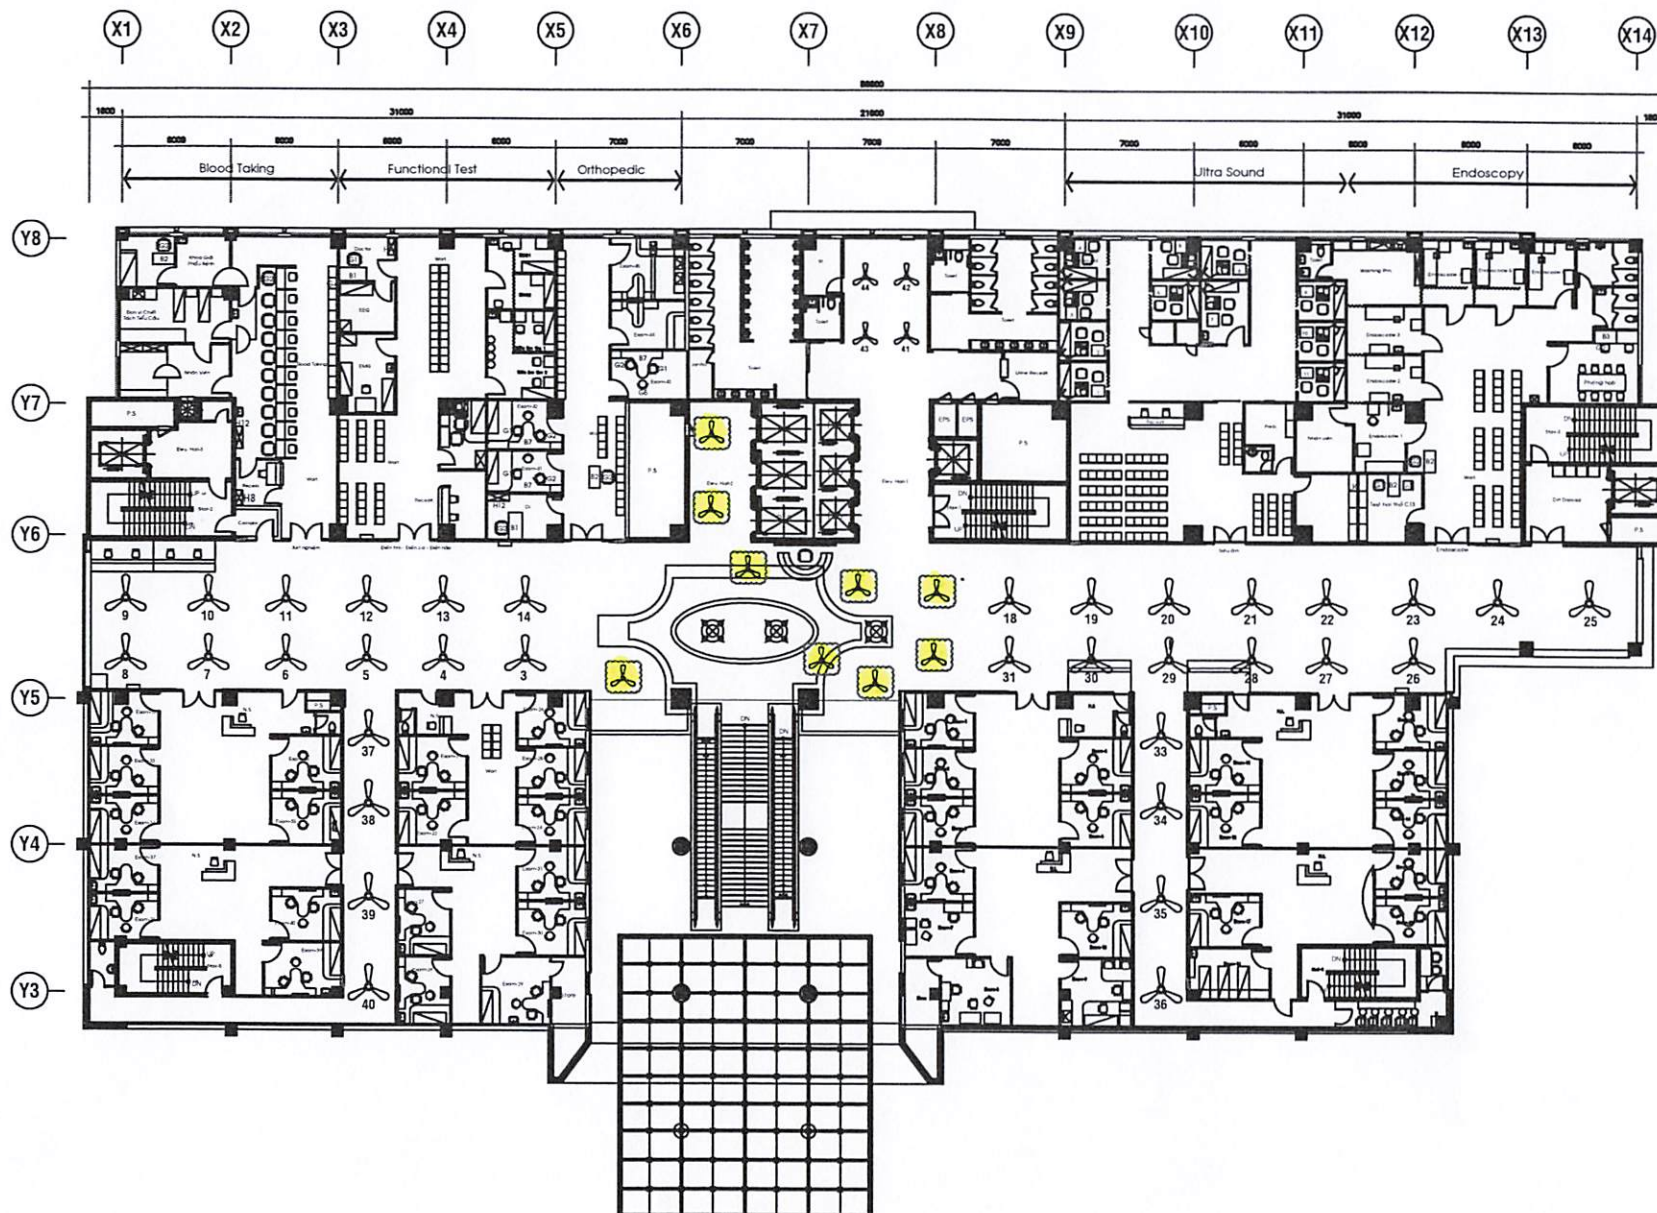

LẮP ĐẶT BỔ SUNG QUẠT TRẦN 09 CÁI

MẶT BẰNG VỊ TRÍ LẮP ĐẶT BỔ SUNG QUẠT TRẦN LẦU 1 KHU A

ĐƯỜNG HỒNG BẢNG

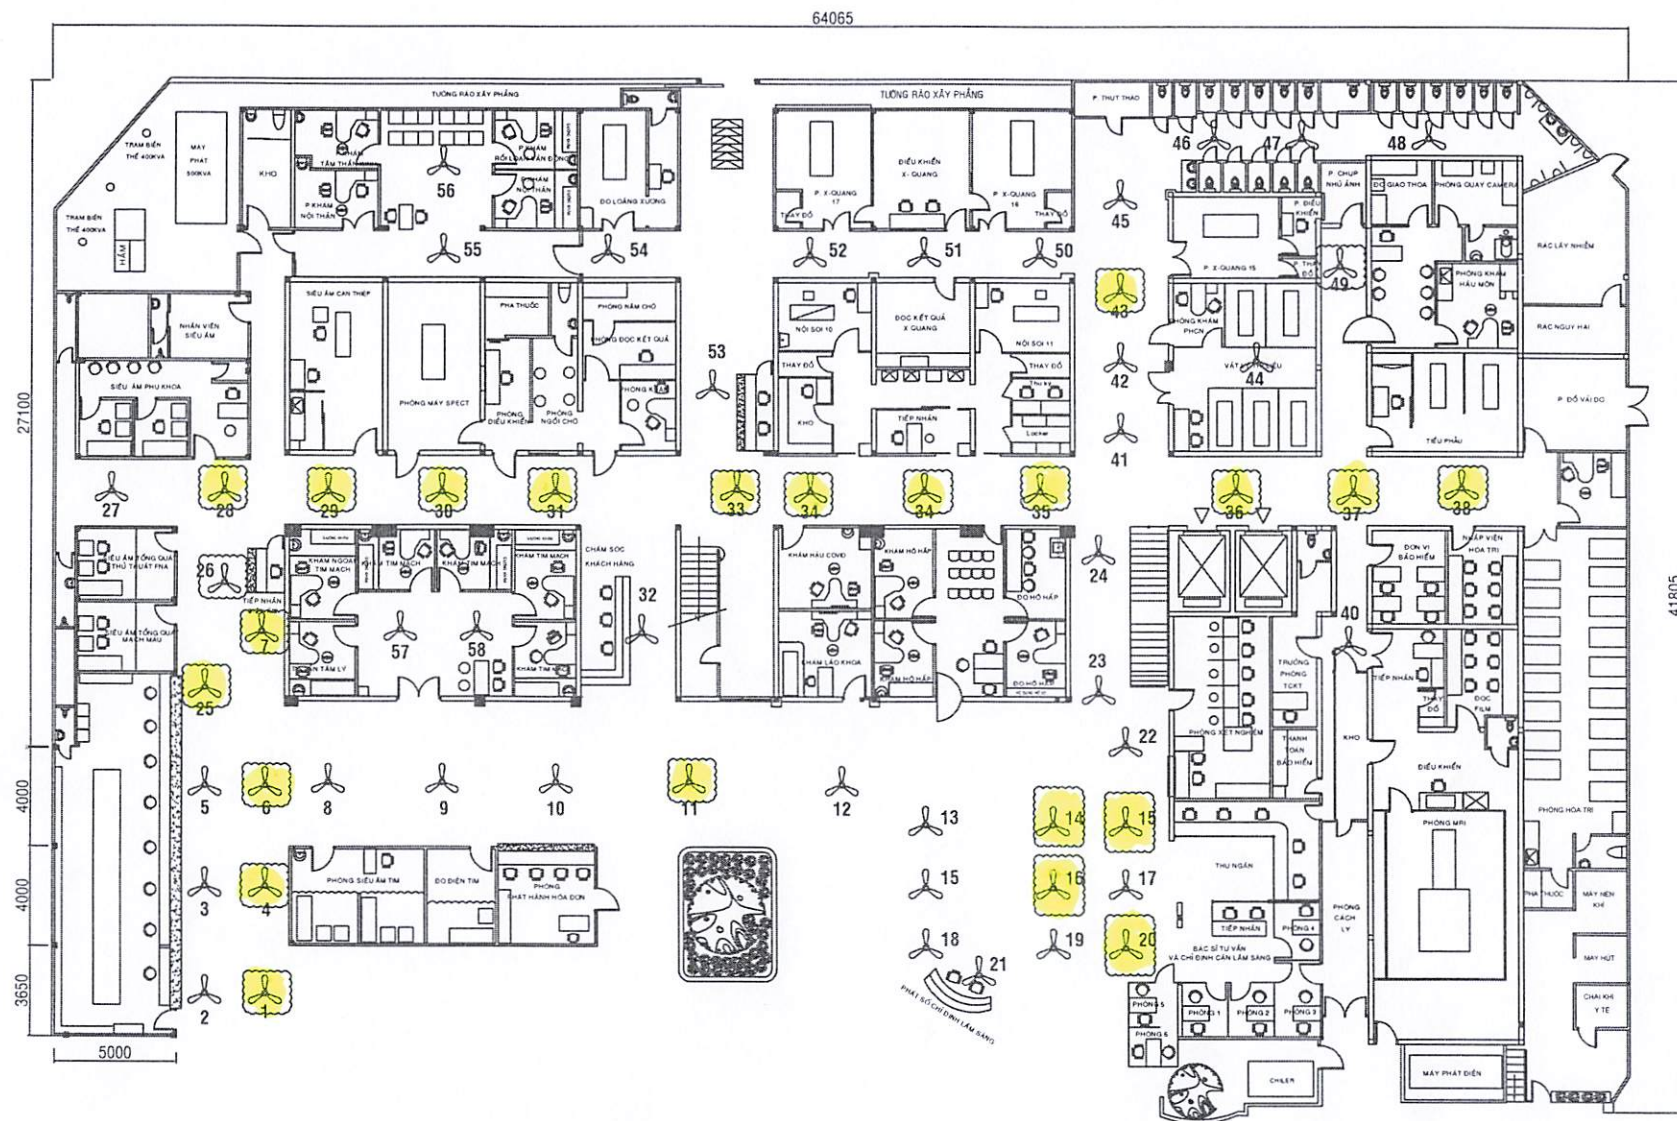

THAY QUẠT TRẦN CŨ 24 CÁI

MẶT BẰNG VỊ TRÍ THAY THỂ QUẠT TRẦN CŨ TẦNG TRỆT KHU B

DUYỆT

ĐƠN VỊ THỰC HIỆN
PHÒNG QUẢN TRỊ TÒA NHÀ

N.A. Tuấn

ĐƠN VỊ SỬ DỤNG
KHOA KHÁM BỆNH

CNDD. Lê Thị Anh Hoa
D94-025

BẢN VẼ

MẶT BẰNG VỊ TRÍ THAY THỂ QUẠT TRẦN CŨ
TẦNG TRỆT KHU B

HIỆU CHỈNH :

BẢN VẼ SỐ : QT 03

HOÀN THÀNH : NGÀY 30 - 06 - 2025

DUYỆT

ĐƠN VỊ THỰC HIỆN
PHÒNG QUẢN TRỊ TÒA NHÀ

N. A. Tran

ĐƠN VỊ SỬ DỤNG
KHOA KHÁM BỆNH

anh
CNDD. Lê Thị Anh Hoa


D94-025
BẢN VẼ

MẶT BẰNG VỊ TRÍ THAY THẾ QUẠT TRẦN CŨ
LẦU 1 KHU B

HIỆU CHỈNH : TỈ LỆ 1/100

BẢN VẼ SỐ : QT 04

HOÀN THÀNH : NGÀY 30 - 06 - 2025

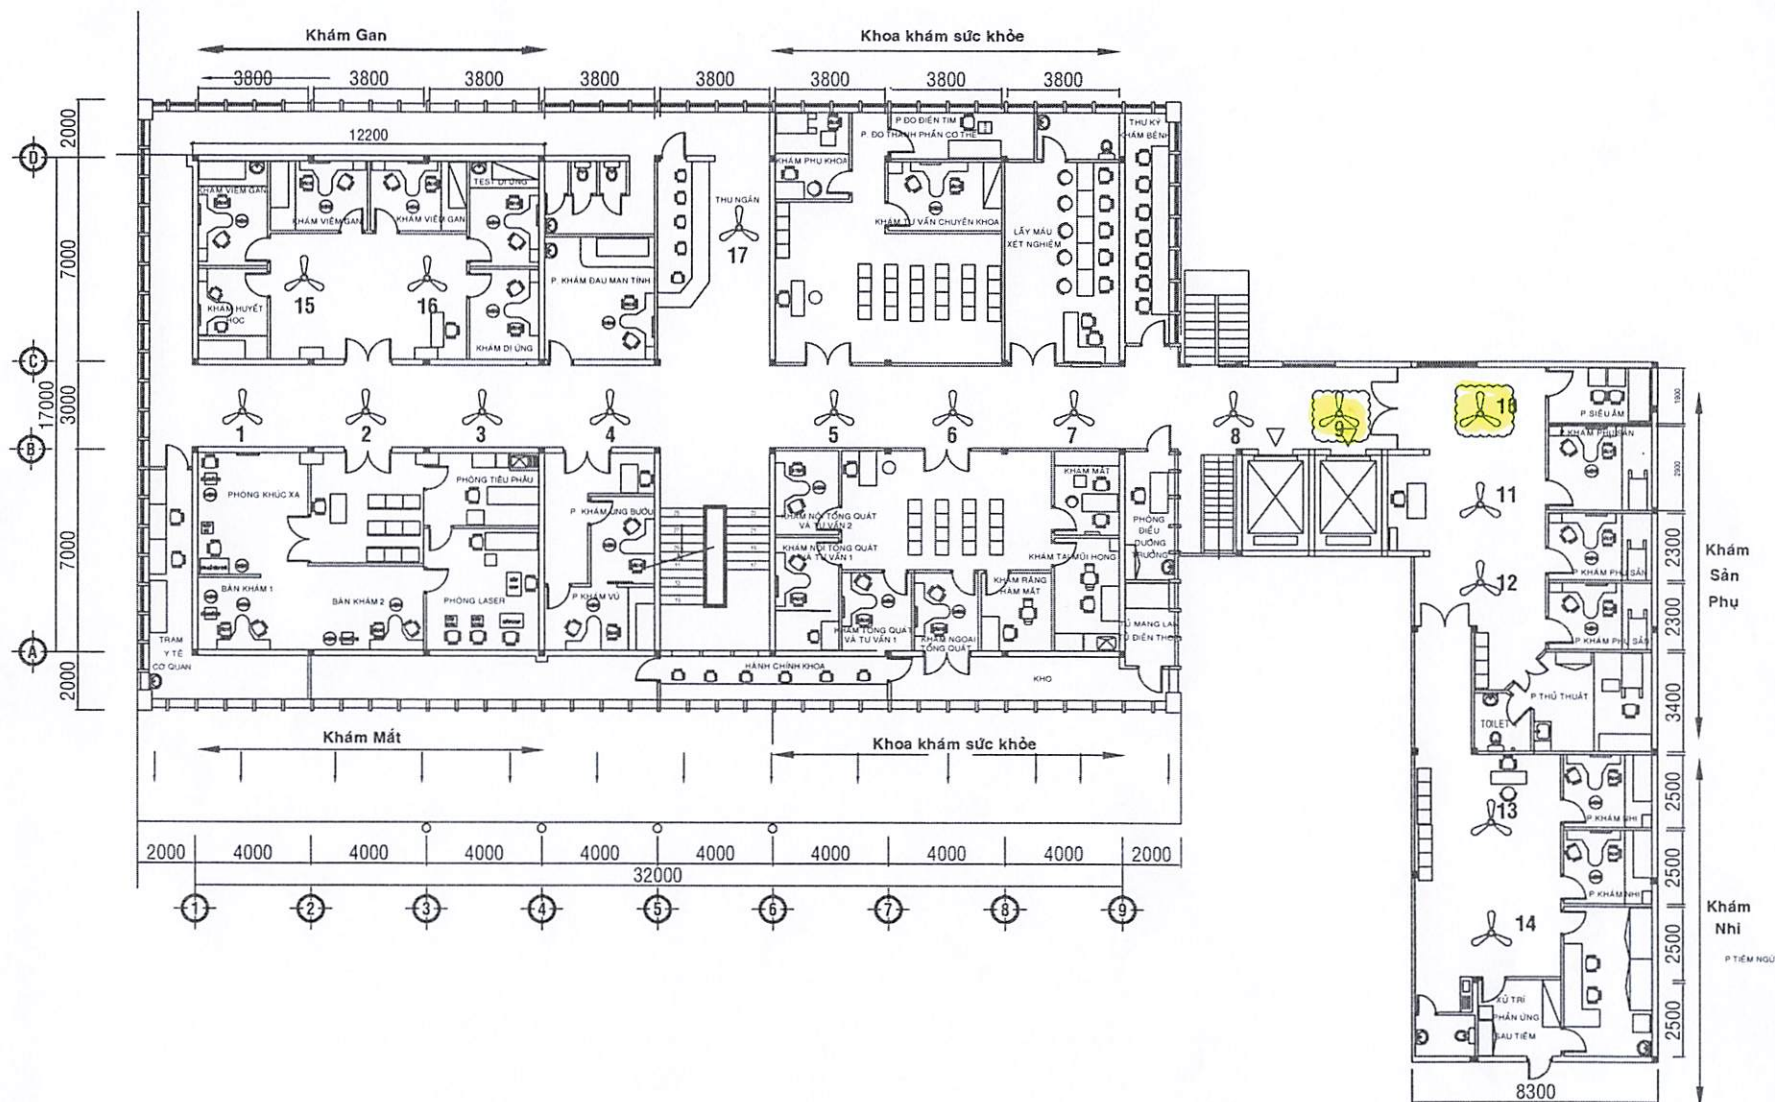

THAY QUẠT TRẦN CŨ: 02 CÁI

MẶT BẰNG VỊ TRÍ THAY THẾ QUẠT TRẦN CŨ LẦU 1 KHU B



99

ĐƠN VỊ THỰC HIỆN
PHÒNG QUẢN TRỊ TÒA NHÀ

ĐƠN VỊ SỬ DỤNG
KHOA LÃO CHĂM SÓC GIẢM NHẸ
KHOA PHẪU THUẬT, TIM MẠCH

Agd
Hô Thị Quỳnh Nga


BẢN VẼ

MẶT BẰNG VỊ TRÍ THAY THẾ QUẠT TRẦN CỬ
LẦU 2 KHU B

HIỆU CHỈNH :	TỈ LỆ 1/100
--------------	-------------

BẢN VẼ SỐ : QT 05

HOÀN THÀNH : NGÀY 30 - 06 - 2025

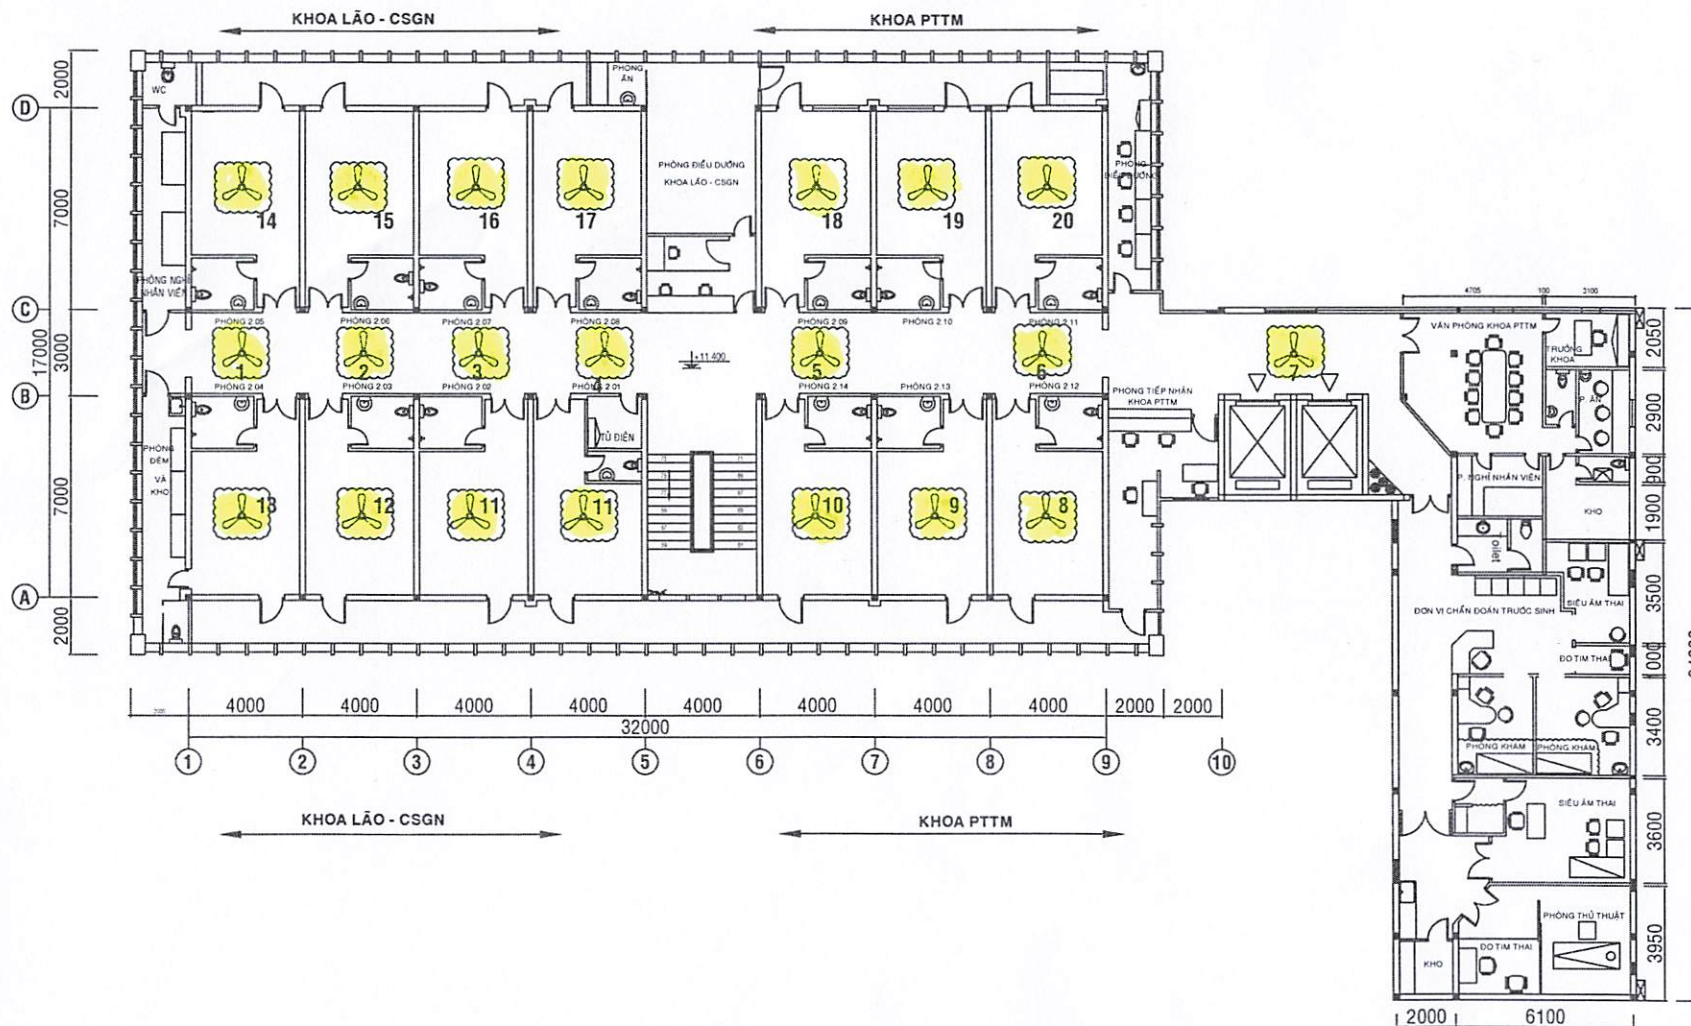

THAY QUẠT TRẦN CŨ 21 CÁI

MẶT BẰNG VỊ TRÍ THAY THẾ QUẠT TRẦN CỬ LẦU 2 KHU B

DUYỆT



ĐƠN VỊ THỰC HIỆN
PHÒNG QUẢN TRỊ TÒA NHÀ

N. K. Tran

ĐƠN VỊ SỬ DỤNG
KHOA PHỤ SẢN

Le Thi Thuy


BẢN VẼ

MẶT BẰNG LẦU 3 KHU B

HIỆU CHỈNH : TỈ LỆ 1/100

BẢN VẼ SỐ : QT 06

HOÀN THÀNH : NGÀY 30 - 06 - 2025

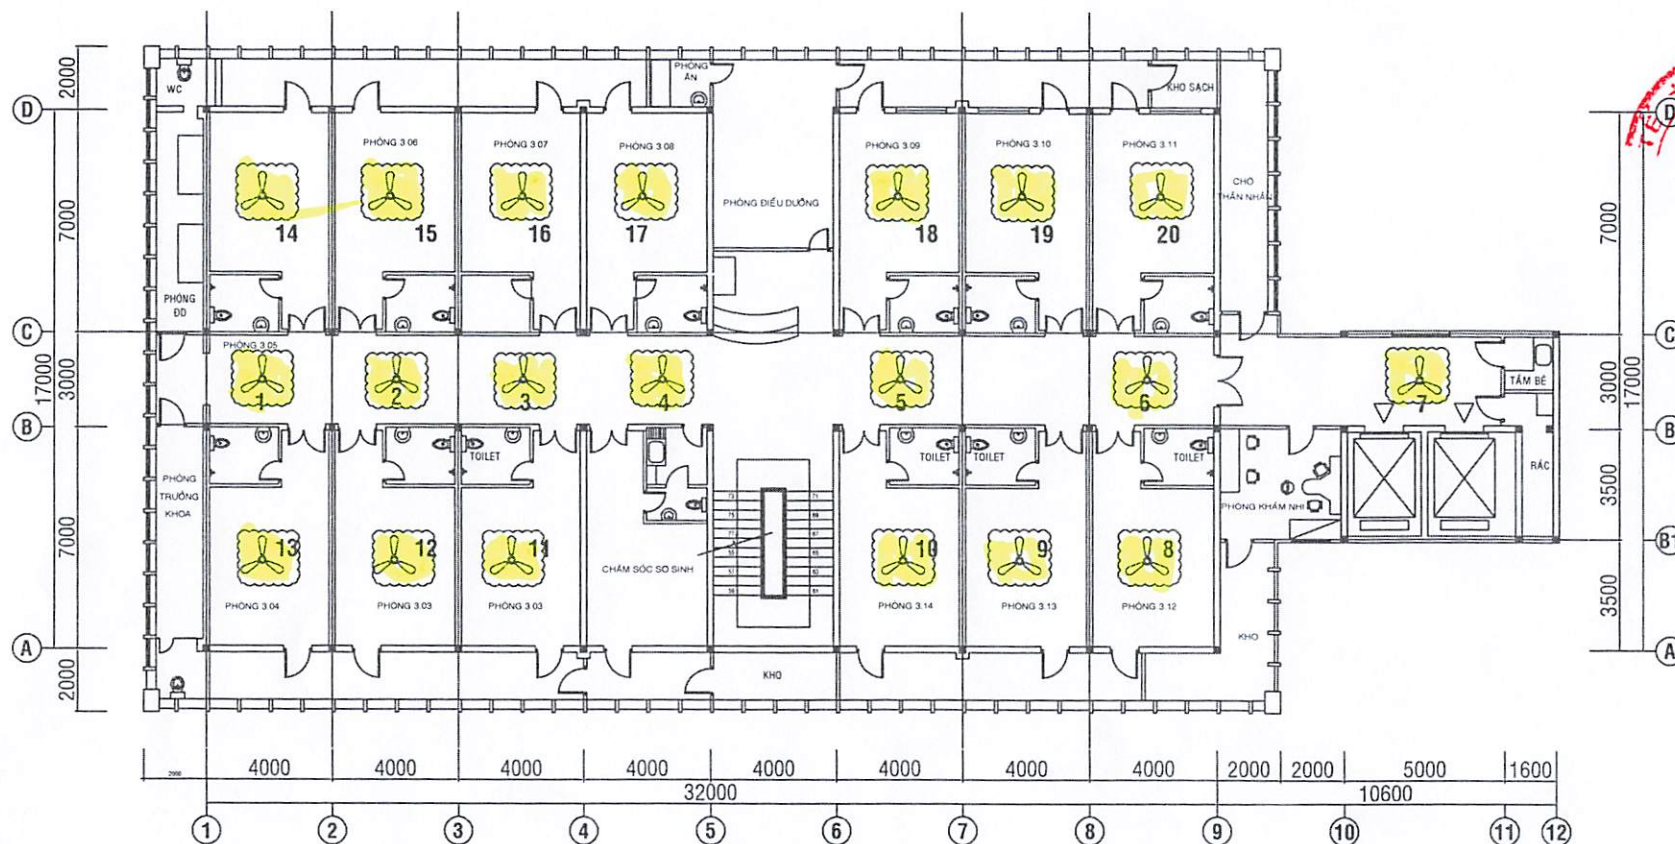

THAY QUẠT TRẦN CŨ 19 CÁI

MẶT BẰNG VỊ TRÍ THAY THẾ QUẠT TRẦN CŨ LẦU 3 KHU B