

Số: 492/BVĐHYD-QTTN
V/v mời chào giá

Thành phố Hồ Chí Minh, ngày 28 tháng 1 năm 2026

Kính gửi: Quý nhà cung cấp

Bệnh viện Đại học Y Dược Thành phố Hồ Chí Minh kính mời các đơn vị có đủ năng lực và kinh nghiệm vui lòng gửi hồ sơ chào giá cho Bệnh viện theo nội dung cụ thể như sau:

1. Tên dự toán: Cung cấp ống đồng dẫn môi chất lạnh cho máy điều hòa không khí.
2. Phạm vi cung cấp: Chi tiết theo Bảng 1, phụ lục đính kèm.
3. Thời gian cung cấp hàng hóa: Chi tiết theo Bảng 2, phụ lục đính kèm.
4. Loại hợp đồng: Hợp đồng trọn gói.
5. Địa điểm thực hiện: Bệnh viện Đại học Y Dược Thành phố Hồ Chí Minh - Cơ sở 1, số 215 Hồng Bàng, Phường Chợ Lớn, Thành phố Hồ Chí Minh.
6. Hiệu lực của hồ sơ chào giá: Tối thiểu 06 tháng.
7. Yêu cầu về giá chào: Giá chào đã bao gồm các loại thuế, phí, lệ phí theo luật định, chi phí vận chuyển, giao hàng và các yêu cầu khác của Chủ đầu tư.
8. Thời gian nhận hồ sơ chào giá: Trước 12 giờ, ngày 05/02/2026.
9. Quy định về tiếp nhận hồ sơ chào giá:
 - Gửi báo giá online qua website: <https://bvdaihoc.com.vn/Home/ViewList/31>;
 - Gửi bản giấy có ký tên, đóng dấu về địa chỉ sau đây: Phòng Quản trị tòa nhà (hầm 2 khu A) bệnh viện Đại học Y Dược Thành phố Hồ Chí Minh, số 215 Hồng Bàng, Phường Chợ Lớn, Thành phố Hồ Chí Minh.

Người liên hệ: Nguyễn Ngọc Vĩnh

Số điện thoại: 0918955539

10. Yêu cầu khác:

Hồ sơ chào giá của nhà thầu bao gồm các tài liệu sau:

- Thư chào giá, bảng báo giá của nhà thầu (có ký tên, đóng dấu);
- Hợp đồng trúng thầu còn hiệu lực đối với các mặt hàng đã trúng thầu tại các cơ sở y tế (nếu có);
- Tài liệu kỹ thuật của hàng hóa (nếu có).

Trân trọng./.

Nơi nhận:

- Như trên;
- Giám đốc (để báo cáo);
- Đơn vị Quản lý Đầu thầu (để đăng tin);
- Lưu: VT, QTTN (K99-005-nnvinh).

TUQ. GIÁM ĐỐC
TRƯỞNG PHÒNG QUẢN TRỊ TÒA NHÀ



Nguyễn Anh Tuấn



PHỤ LỤC. PHẠM VI CUNG CẤP VÀ YÊU CẦU KỸ THUẬT

(Đính kèm Công văn số/BVĐHYD-QTTN, ngày ... tháng ... năm 2026)

I. PHẠM VI CUNG CẤP:

Bảng 01

STT	Danh mục	Đơn vị tính	Số lượng
1	Ống đồng Ø28 và Ø16, kèm cách nhiệt, simili, dây điện	mét	20
2	Ống đồng Ø16 và Ø10, kèm cách nhiệt, simili, dây điện	mét	18
3	Khung thép đặt dàn nóng 10HP	cái	1
4	Giá treo dàn nóng 04HP	cái	1
5	Gas lạnh R22	kg	13
6	Lắp đặt hoàn thiện	gói	1



II. YÊU CẦU KỸ THUẬT

1. Giới thiệu chung về gói thầu

- Chủ đầu tư: Bệnh viện Đại học Y Dược Thành phố Hồ Chí Minh.
- Địa điểm thực hiện: 215 Hồng Bàng, Phường Chợ Lớn, Thành phố Hồ Chí Minh.
- Tên dự toán: Cung cấp ống đồng dẫn môi chất lạnh cho máy điều hòa không khí.
- Thời gian thực hiện gói thầu: 03 tháng kể từ ngày hợp đồng có hiệu lực.
- Qui mô: Cung cấp ống đồng dẫn môi chất lạnh cho máy điều hòa không khí bao gồm 06 danh mục.

2. Yêu cầu kỹ thuật

a) Yêu cầu chi tiết

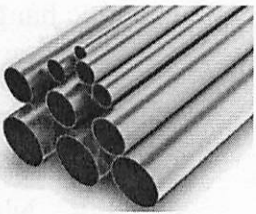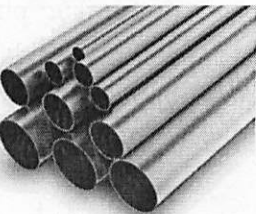STT	Danh mục	Yêu cầu kỹ thuật	Hình mô tả
1	Ống đồng Ø28 và Ø16, kèm cách nhiệt, simili, dây điện	- Vật liệu: đồng - Kích thước: Ø28 (28.5mm) dày $\geq 1.0\text{mm}$ và Ø16 (15-15.88mm) dày $\geq 0.8\text{mm}$ - Bao gồm: cách nhiệt, simili và dây điện 2.5mm ²	
2	Ống đồng Ø16 và Ø10, kèm cách nhiệt, simili, dây điện	- Vật liệu: đồng - Kích thước: Ø16 (15 - 15.88mm) dày $\geq 0.8\text{mm}$ và Ø10 (9.0-9.52mm) dày $\geq 0.8\text{mm}$ - Bao gồm: cách nhiệt, simili và dây điện 2.5mm ²	
3	Khung thép đặt dàn nóng 10HP	- Vật liệu: thép U100, dày $\geq 1,4\text{mm}$, mạ kẽm - Kích thước: 1050mm x 950mm	

STT	Danh mục	Yêu cầu kỹ thuật	Hình mô tả
4	Giá treo dàn nóng 04HP	- Vật liệu: thép V5, dày $\geq 1,2\text{mm}$, sơn tĩnh điện - Kích thước: phù hợp	
5	Gas lạnh R22	- Môi chất: R22 - Quy cách: $\geq 13,6\text{kg/bình}$	
6	Lắp đặt hoàn thiện	- Tháo, lắp dàn nóng 4HP: 01 cái - Tháo máy lạnh tủ đứng 4HP: 01 bộ - Tháo, lắp máy lạnh tủ đứng 10HP: 01 bộ - Lắp đặt hoàn thiện phù hợp tiêu chuẩn kỹ thuật đối với tất cả các danh mục hàng hóa đã cung cấp, bao gồm vật tư phụ trọn gói: Tắc kê, ty treo, cùm treo, bu-long, ốc vít, ...	

b) Yêu cầu về bảo hành

- Nhà thầu bảo hành tối thiểu 06 tháng kể từ ngày nghiệm thu hoặc căn cứ theo thời hạn bảo hành của nhà sản xuất (nếu thời hạn bảo hành dài hơn 12 tháng).
- Hàng hóa luôn có sẵn để đáp ứng việc cung cấp và bảo hành trong vòng 48 giờ kể từ lúc nhận được thông báo của Chủ đầu tư.
- Trường hợp xử lý sự cố trong thời gian bảo hành, nhà thầu phải bố trí nhân sự trong vòng 4 giờ kể từ lúc nhận thông báo qua điện thoại của Bệnh viện.

c) Yêu cầu lắp đặt:

- Nhà thầu khảo sát thực tế tại Bệnh viện.
- Bản vẽ lắp đặt (đính kèm): CML.1-KD-H1, CML.2-KD-H1, CML.2.1-KD-H1, CML.2.2-KD-H1.
- Nhà thầu chỉ thực hiện công việc vào chiều thứ 7 và ngày chủ nhật, khu vực thi công vẫn hoạt động, Nhà thầu phải có biện pháp che chắn đảm bảo an toàn cho Người bệnh.
- Nhà thầu phải chuẩn bị đầy đủ thiết bị, công cụ, dụng cụ, vật tư phụ để hoàn thiện các mục hàng hóa có yêu cầu lắp đặt, đáp ứng yêu cầu an toàn và chất lượng công việc.
- Lắp đặt hoàn thiện đúng hướng dẫn, phù hợp tiêu chuẩn kỹ thuật, đúng chức năng, công năng đối với tất cả các hàng hóa đã cung cấp, bao gồm vật tư phụ, đáp ứng an toàn khi đưa vào sử dụng.
- Nhân sự trang bị đầy đủ đồng phục công ty, bảng tên, phương tiện bảo hộ lao động. Tác phong lịch sự, thực hiện công việc dưới sự giám sát, hướng dẫn của nhân viên Bệnh viện. Nếu vi phạm, nhân sự phải lập tức rời khỏi Bệnh viện, không được tiếp tục công việc tại Bệnh viện và nhà thầu phải bổ sung nhân sự thay thế.
- Trước khi thực hiện lắp đặt, Nhà thầu phải:
 - + Thực hiện che chắn bảo vệ tài sản, tránh bụi bẩn làm ảnh hưởng đến các khu vực khác.
 - + Kiểm tra tình trạng các thiết bị, trần, tường, toàn bộ cơ sở vật chất xung quanh khu vực thi công.

- + Báo cáo tình trạng thiết bị và hư hỏng (nếu có) cho nhân viên Bệnh viện xác nhận.
- + Tháo gỡ các thiết bị cần thay thế, bảo quản, vận chuyển và thu gom theo hướng dẫn của nhân viên Bệnh viện.

Sau khi hoàn thành lắp đặt, Nhà thầu phải:

- + Hoàn thiện các hạng mục đã lắp đặt và trần, tường, cơ sở vật chất xung quanh khu vực thực hiện theo yêu cầu của Bệnh viện.
- + Dọn dẹp, vệ sinh sạch sẽ khu vực thực hiện.
- + Kiểm tra, vận hành thiết bị và bàn giao cho nhân viên Bệnh viện.
- Nhà thầu phải chịu toàn bộ chi phí thay thế, khắc phục, sửa chữa những hư hỏng do nhà thầu gây ra và những hư hỏng do trước đó nhà thầu không báo cáo. Trường hợp xử lý sự cố trong thời gian bảo hành, nhà thầu phải bố trí nhân sự trong vòng 4 giờ kể từ lúc nhận thông báo qua điện thoại của Bệnh viện.
- Nhà thầu phải lập kế hoạch chi tiết tiến độ thực hiện công việc và phương án cung cấp, lắp đặt phù hợp với điều kiện hoạt động của Bệnh viện.
- Nhà thầu lắp đặt theo lịch sắp xếp của Bệnh viện (ngoài giờ hành chính, thứ 7, chủ nhật, ngày nghỉ, lễ).
- Nhà thầu tuân thủ tất cả các yêu cầu về an ninh, trật tự, an toàn vệ sinh lao động và phòng cháy chữa cháy trong quá trình làm việc tại Bệnh viện. Đồng thời chịu hoàn toàn trách nhiệm về tất cả các sự cố, tai nạn liên quan trong suốt quá trình thực hiện công việc (kể cả sự cố đối với bên thứ 3).

d) Tiến độ giao hàng:


Bảng 2

STT	Danh mục	Đơn vị tính	Tổng số lượng	Tiến độ giao hàng và lắp đặt
1	Ống đồng Ø28 và Ø16, kèm cách nhiệt, simili, dây điện	mét	20	Giao hàng trong vòng 05 ngày, lắp đặt trong vòng 30 ngày kể từ ngày hợp đồng có hiệu lực.
2	Ống đồng Ø16 và Ø10, kèm cách nhiệt, simili, dây điện	mét	18	Giao hàng trong vòng 05 ngày, lắp đặt trong vòng 30 ngày kể từ ngày hợp đồng có hiệu lực.
3	Khung thép đặt dàn nóng 10HP	cái	1	Giao hàng trong vòng 05 ngày, lắp đặt trong vòng 30 ngày kể từ ngày hợp đồng có hiệu lực.
4	Giá treo dàn nóng 04HP	cái	1	Giao hàng trong vòng 05 ngày, lắp đặt trong vòng 30 ngày kể từ ngày hợp đồng có hiệu lực.
5	Gas lạnh R22	kg	13	Giao hàng trong vòng 05 ngày, lắp đặt trong vòng 30 ngày kể từ ngày hợp đồng có hiệu lực.
6	Lắp đặt hoàn thiện	gói	1	Giao hàng trong vòng 05 ngày, lắp đặt trong vòng 30 ngày kể từ ngày hợp đồng có hiệu lực.

e) Kiểm tra và thử nghiệm

- Kiểm tra hàng hóa tại thời điểm giao hàng:
 - + Hàng hóa sạch sẽ, tem/nhãn nguyên vẹn, không bị hư hỏng vật lý, không móp méo, thống nhất nội dung bao bì trong - ngoài.
 - + Đảm bảo đóng gói theo tiêu chuẩn của nhà sản xuất, đúng xuất xứ theo đơn đặt hàng, phải có hướng dẫn sử dụng bằng tiếng Việt.
 - + Chủ đầu tư kiểm tra số lượng và tình trạng hàng hóa tại thời điểm giao nhận. Trường hợp nhận hàng nguyên đai, nguyên kiện khi nhập kho nếu phát hiện hàng hoá chưa đúng về số lượng, chất lượng, Chủ đầu tư sẽ lập biên bản và báo cho Nhà thầu để tiến hành kiểm tra và có biện pháp giải quyết. Nhà thầu chịu trách nhiệm bổ sung, thay thế, khắc phục, sửa chữa những hư hỏng, lỗi hàng hóa không tương thích, sai kiểu dáng, nhãn hàng, mã hàng, ... Sau 3 ngày kể từ ngày nhận được thông báo mà Nhà thầu không có ý kiến thì xem như đã chấp nhận những thất thoát, hư hỏng theo biên bản đã thông báo.
- Thử nghiệm hàng hóa:

Hàng hóa lắp đặt hoàn thiện sẽ được vận hành thử tối đa 05 ngày làm việc. Nếu hàng hóa không đạt qua yêu cầu kiểm tra, thử nghiệm thì Chủ đầu tư sẽ lập biên bản và thông báo cho Nhà thầu để tiến hành kiểm tra và có biện pháp giải quyết. Sau 03 ngày làm việc kể từ ngày nhận được thông báo, Nhà thầu không có ý kiến thì xem như đã chấp nhận những nội dung theo biên bản đã thông báo.

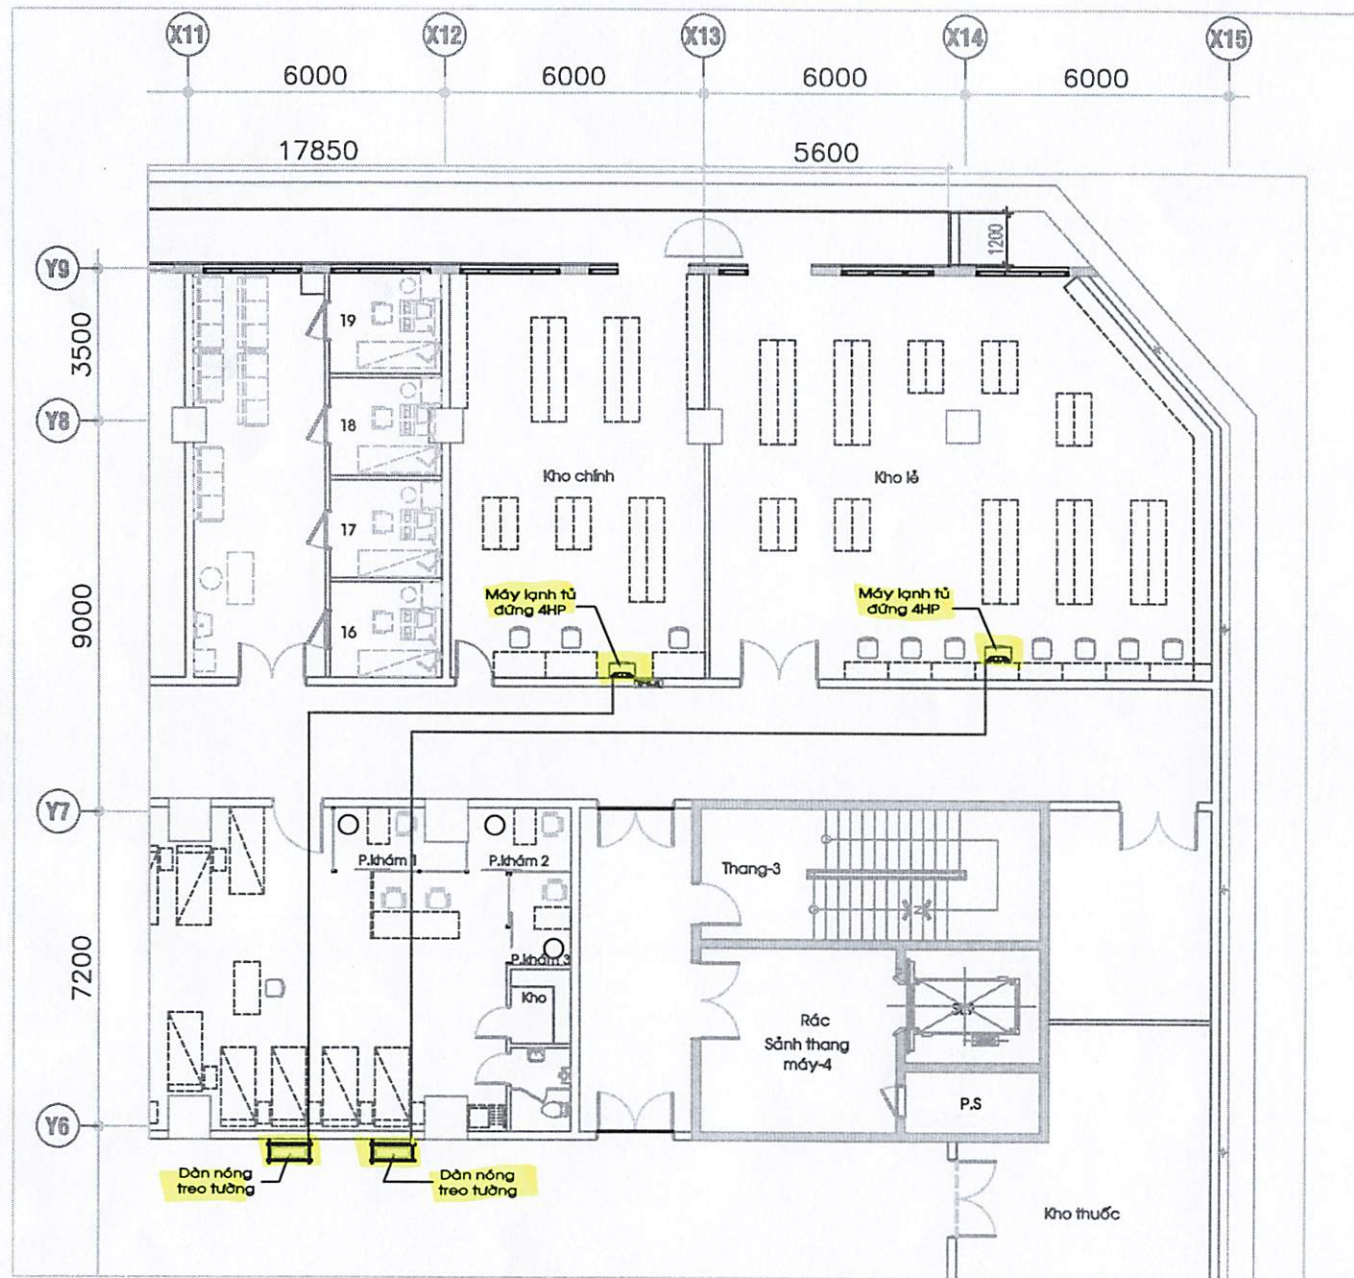

MÁY LẠNH KHO CHÍNH, KHO LẺ HẦM 1
TRƯỚC KHI DI DỜI

BỆNH VIỆN ĐẠI HỌC Y DƯỢC
TP.HCM
215 HỒNG BÀNG, PHƯỜNG 11, QUẬN 5, TP.HCM

DUYỆT

ĐƠN VỊ SỬ DỤNG

ĐƠN VỊ TRIỂN KHAI THIẾT KẾ

TRẦN KHAI CHÍ TIẾT

TRẦN HOÀNG VŨ

TÊN BẢN VẼ
MÁY LẠNH KHO CHÍNH,
KHO LẺ HẦM 1 TRƯỚC KHI
DI DỜI

BẢN VẼ SỐ CML-1-KD-H1

TỈ LỆ

HỢP ĐỒNG SỐ

LOẠI THIẾT KẾ THIẾT KẾ THI CÔNG

HOÀN THÀNH

DUYỆT

ĐƠN VỊ SỬ DỤNG

ĐƠN VỊ TRIỂN KHAI THIẾT KẾ

TRÊN KHAI CHI TIẾT


TRẦN HOÀNG VŨ

TÊN BẢN VẼ

MẶT BẰNG LẮP MÁY
LẠNH TỦ ĐỨNG 10HP VÀ
DÂY DẪN NÓNG 4HP

BẢN VẼ SỐ

CML.2-KD-H1


TỈ LỆ

HỢP ĐỒNG SỐ

LOẠI THIẾT KẾ

THIẾT KẾ THI CÔNG

HOÀN THÀNH

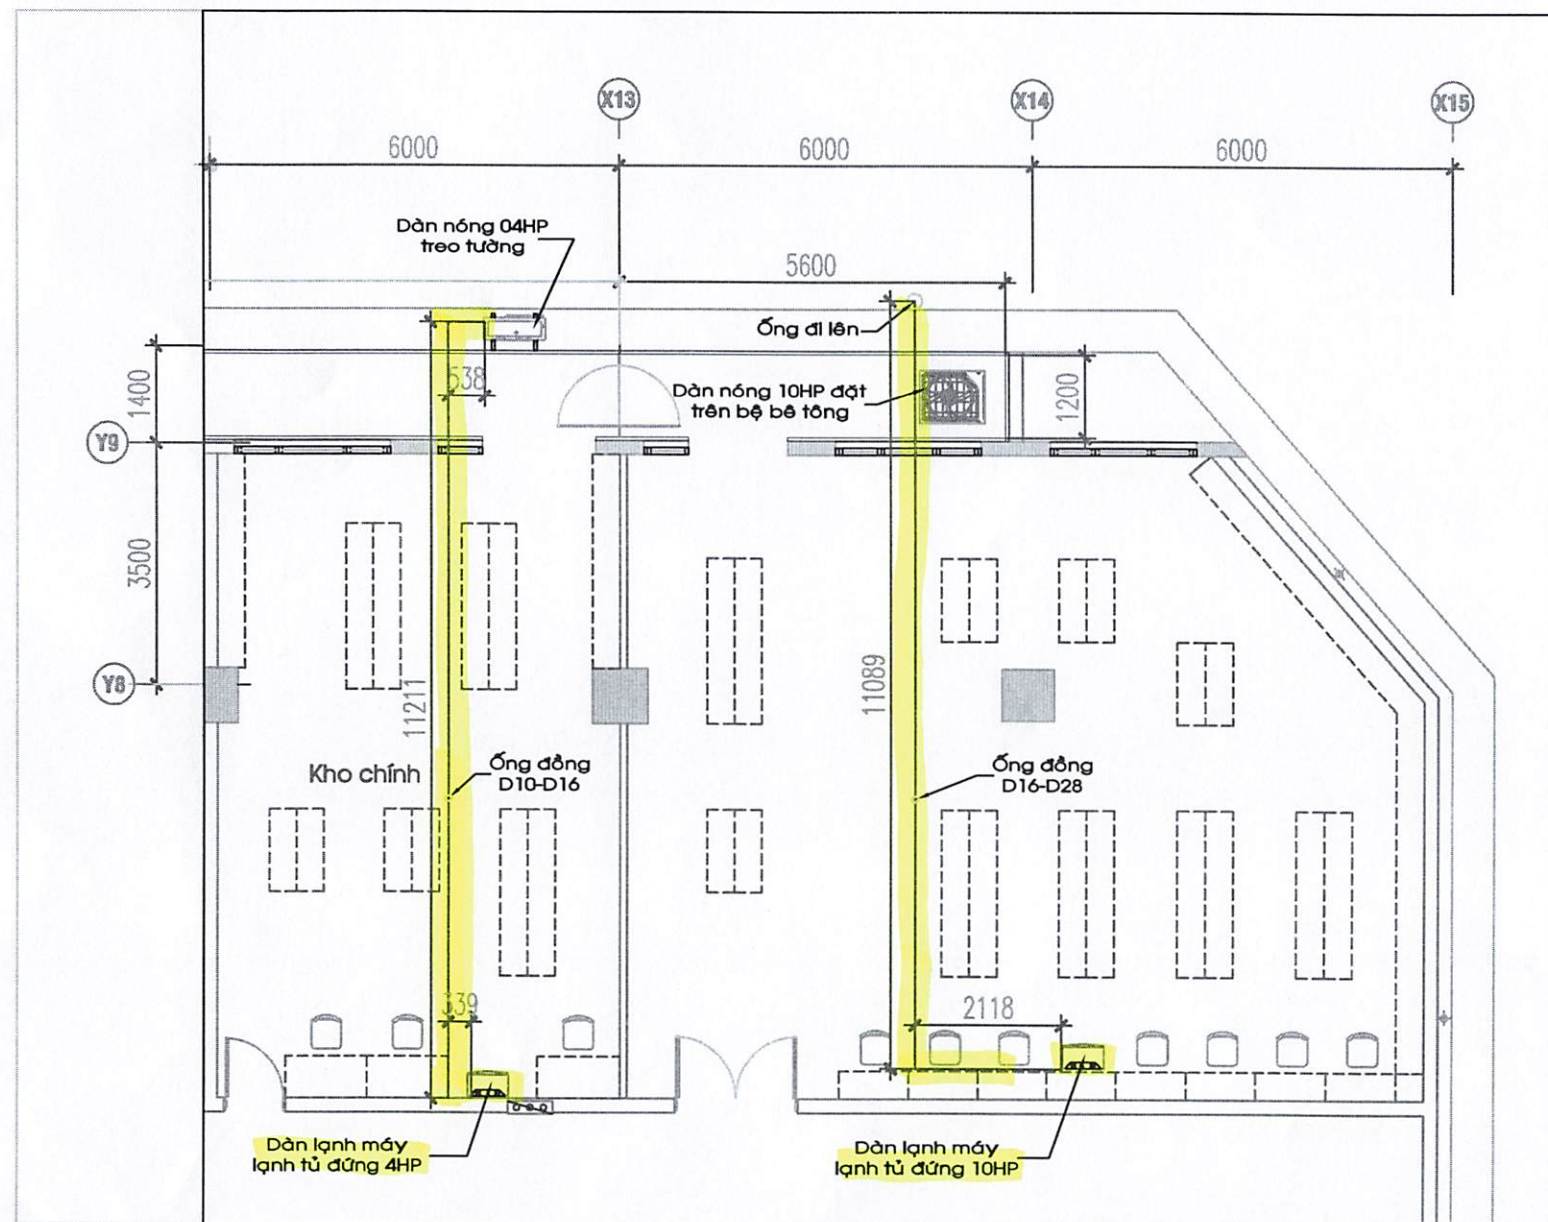

MẶT BẰNG LẮP MÁY LẠNH TỦ ĐỨNG 10HP
VÀ DÂY DẪN NÓNG 4HP

STT	Tên chi tiết	Số lượng	Tổng cộng
1	Ống đồng D10, D16, cách nhiệt, dây điện và simili	0.3 + 0.5 + 12.0	12.8 (mét)
2	Ống đồng D16, D28, cách nhiệt, dây điện và simili	11.0 + 2.1	13 (mét)
3	Giá đỡ		01 (Bộ)

DUYỆT

ĐƠN VỊ SỬ DỤNG

ĐƠN VỊ TRIỂN KHAI THIẾT KẾ

TRẦN KHAI CHI TIẾT

TRẦN HOÀNG VŨ

TÊN BẢN VẼ

MẶT CẮT HẦM 1 SAU KHI
DỜI DÀN NÓNG MÁY LẠNH
TỦ ĐỪNG 4HP

BẢN VẼ SỐ

CML.2.1-KD-H1


TỈ LỆ

HỢP ĐỒNG SỐ

LOẠI THIẾT KẾ

THIẾT KẾ TH CÔNG

HOÀN THÀNH

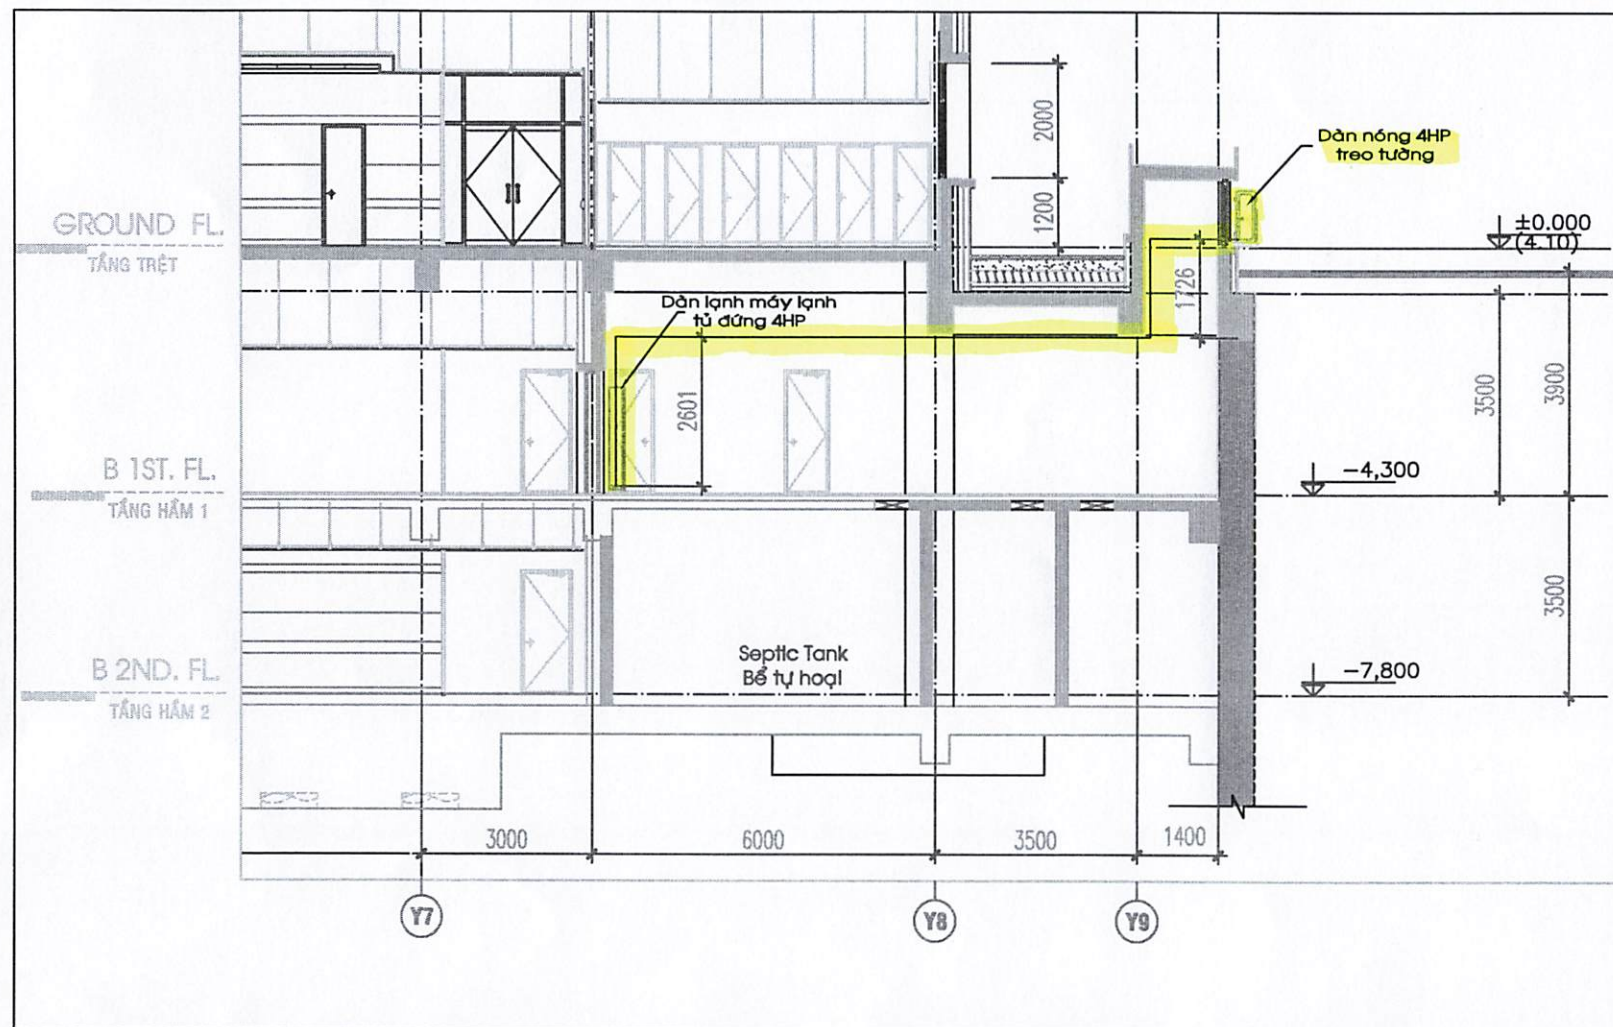

Section 1
MẶT CẮT 1

SCALE : 1/200

TỈ LỆ : 1/200

STT	Tên chi tiết	Số lượng	Tổng cộng
1	Ống đồng D16, D10, cách nhiệt, dây điện và simili	2.6 + 1.7	4.3 mét
2	Giá treo dàn nóng		01 cái

DUYỆT

ĐƠN VỊ SỬ DỤNG

ĐƠN VỊ TRIỂN KHAI THIẾT KẾ

TRẦN KHAI CHI TIẾT

TRẦN HOÀNG VŨ

TÊN BẢN VẼ

MẶT CẮT HẦM 1 SAU KHI LẮP
MÁY LẠNH TỦ ĐỨNG 10HP

BẢN VẼ SỐ

CML.2.2-KD-H1


TỈ LỆ

HỢP ĐỒNG SỐ

LOẠI THIẾT KẾ

HOÀN THÀNH

THIẾT KẾ TH CÔNG

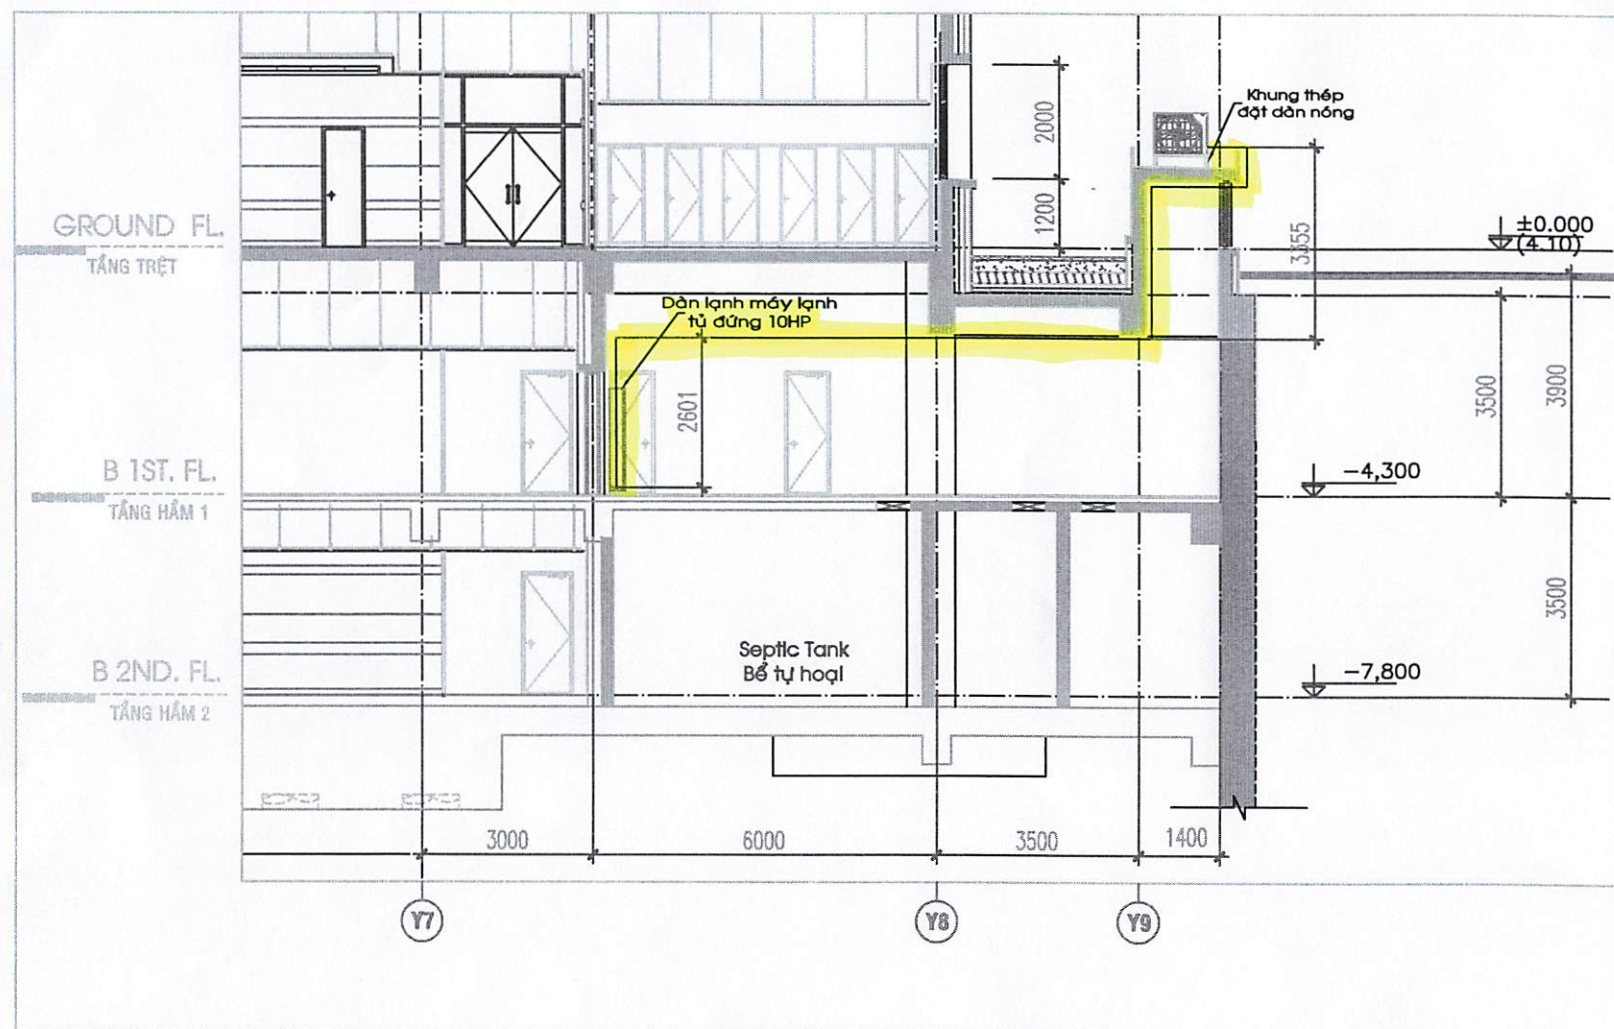

Section 1

SCALE : 1/200

MẶT CẮT 1

TỈ LỆ : 1/200

STT	Tên chi tiết	Số lượng	Tổng cộng
1	Ống đồng D28, D16, cách nhiệt, dây điện và similì	2.6 + 3.3	5.9 (mét)
2	Khung thép đặt dàn nóng		01 (Bộ)

