


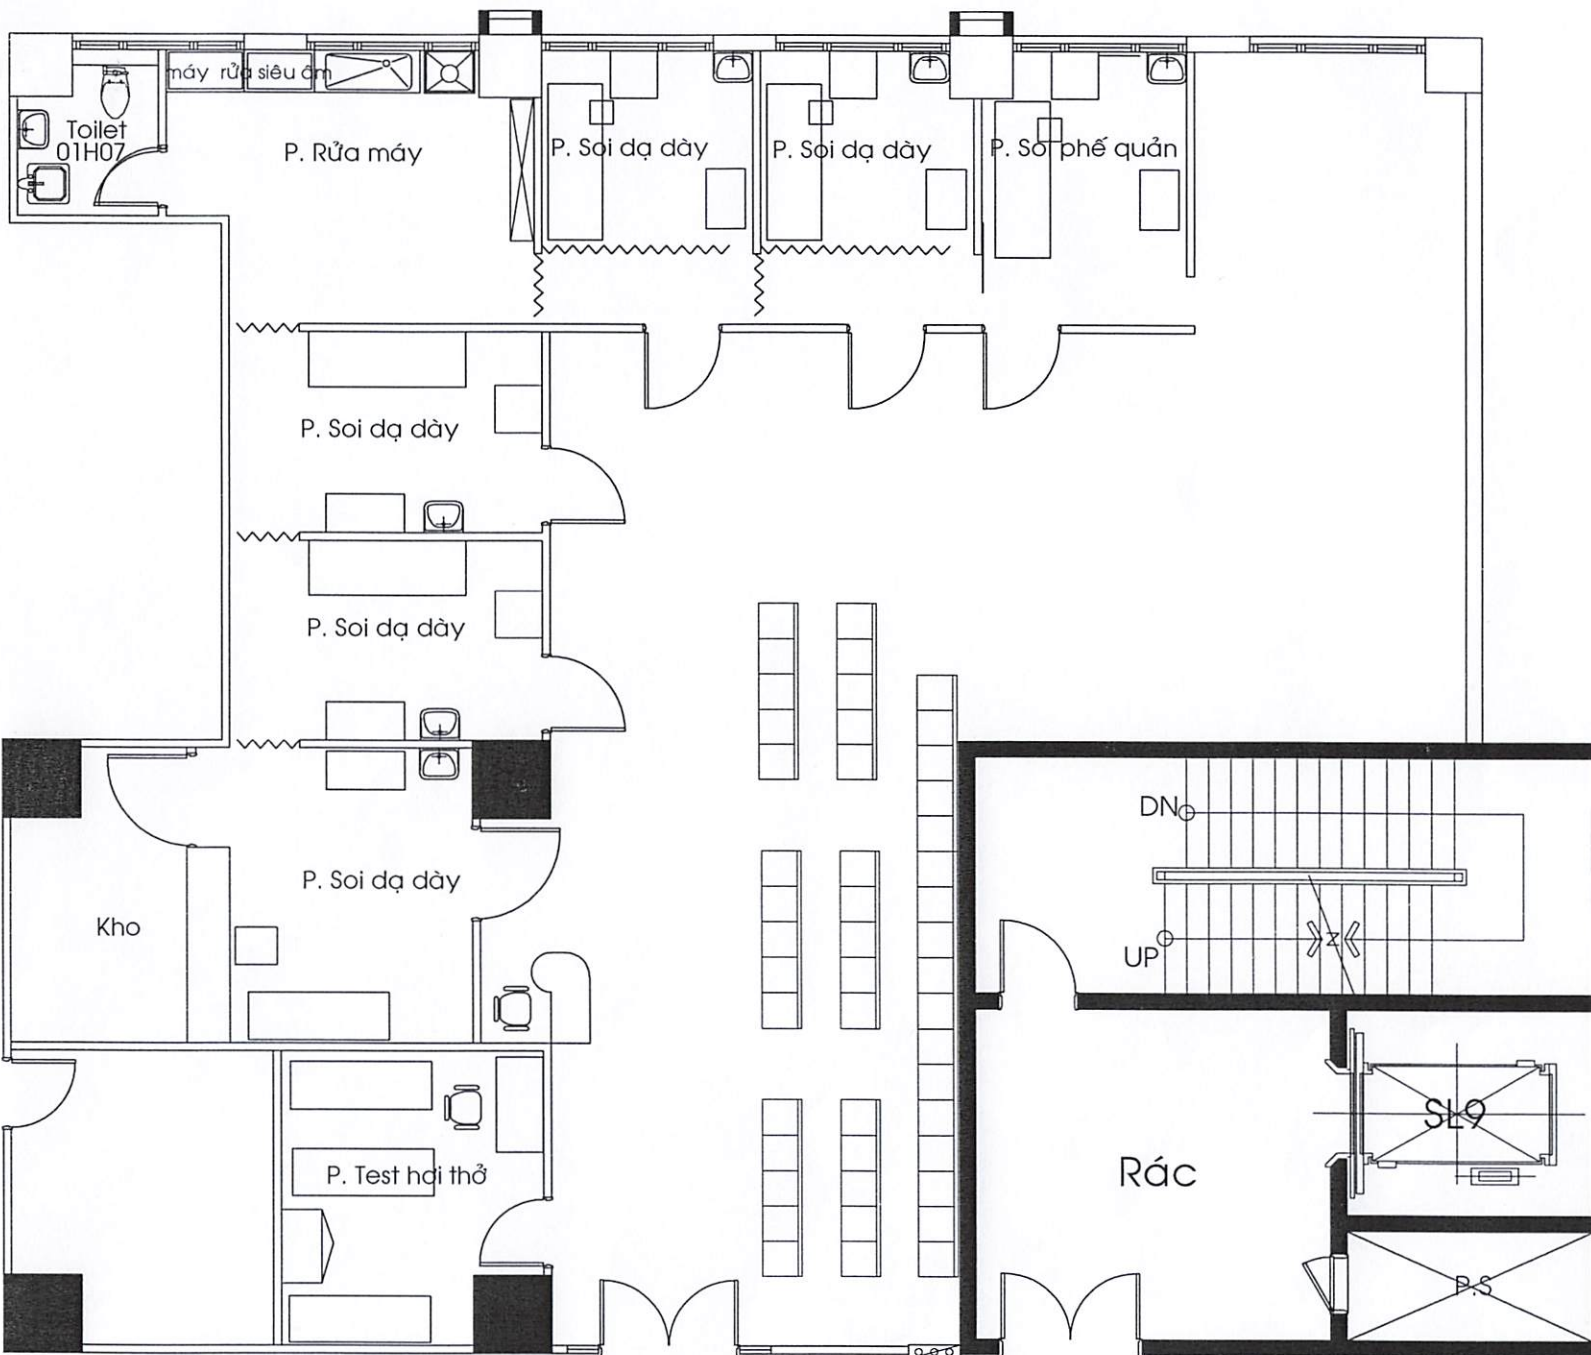

DUYỆT

ĐƠN VỊ THỰC HIỆN
PHÒNG QUẢN TRỊ TÒA NHÀ

[Signature]

NGUYỄN ANH TUẤN

ĐƠN VỊ SỬ DỤNG
KHOA NỘI SOI

[Signature]

TS BS. Lê Quang Nhân
A06-184

BẢN VẼ

MẶT BẰNG TRƯỚC KHI
CẢI TẠO KHOA NỘI SOI LẦU 1 KHU A

TỈ LỆ 1/100

BẢN VẼ SỐ : XNS - 01

HOÀN THÀNH : NGÀY 18 - 9 - 2024

MẶT BẰNG TRƯỚC KHI CẢI TẠO KHOA NỘI SOI LẦU 1 KHU A

DUYỆT

ĐƠN VỊ THỰC HIỆN
PHÒNG QUẢN TRỊ TÒA NHÀ

Trần

NGUYỄN ANH TUẤN

ĐƠN VỊ SỬ DỤNG
KHOA NỘI SOI

Nhan

TS BS. Lê Quang Nhân
A06-184


BẢN VẼ

MẶT BẰNG SAU CẢI TẠO NỘI SOI LẦU 1 KHU A

TỈ LỆ 1/100

BẢN VẼ SỐ : XNS - 02

HOÀN THÀNH : NGÀY 18 - 9 - 2024

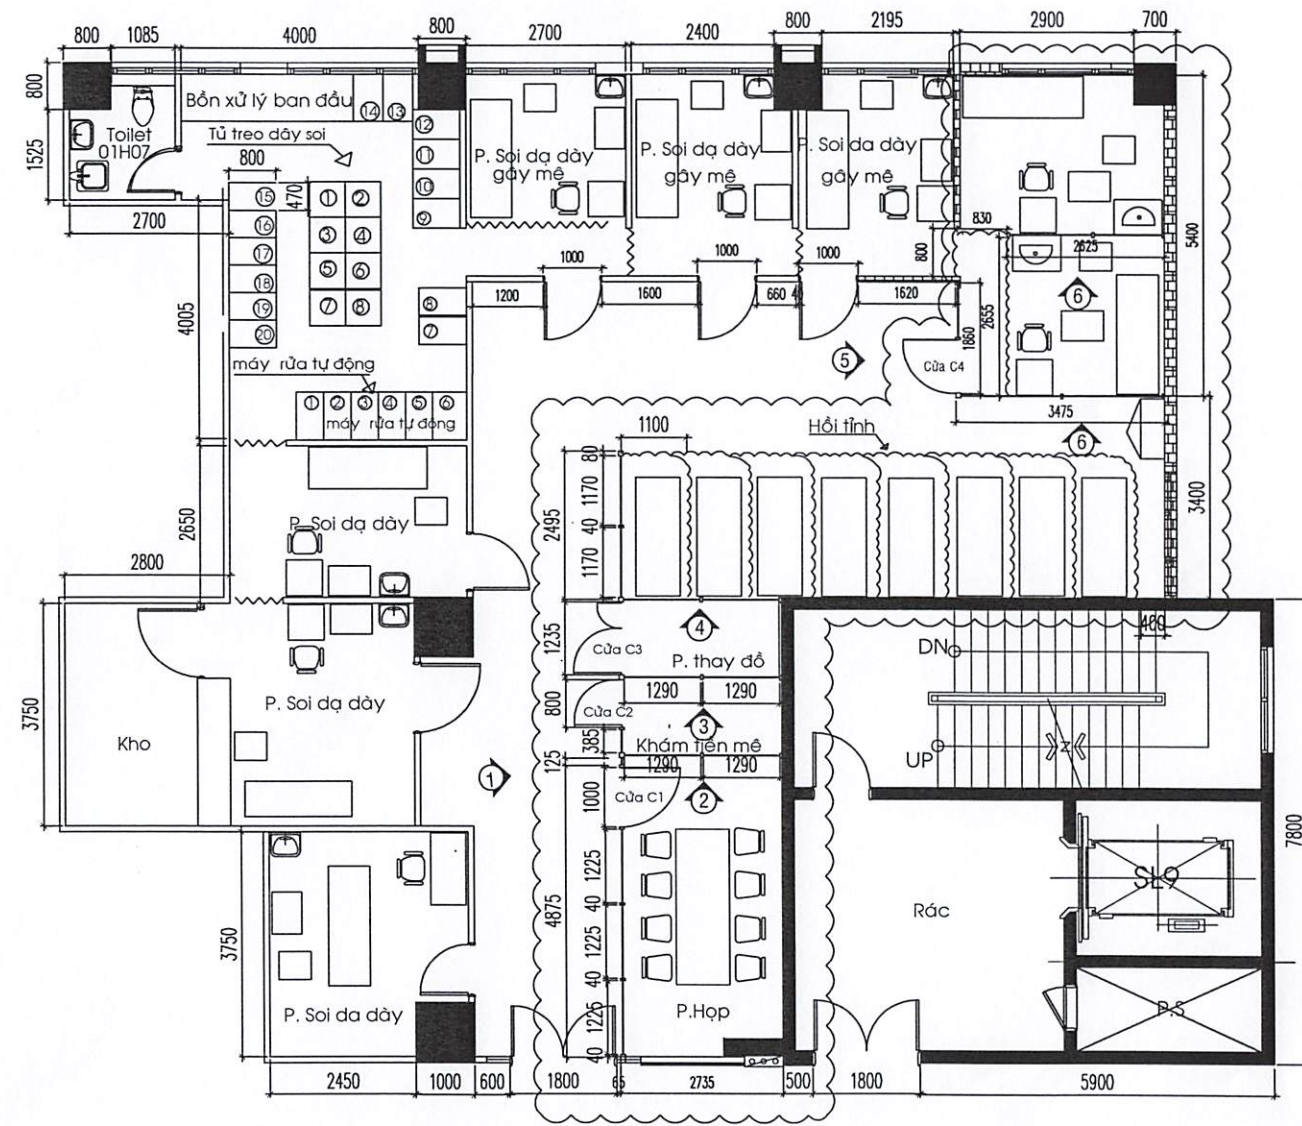

GHI CHÚ

-  Tường xây gạch hiện hữu
-  Khung inox vách kính 10mm

MẶT BẰNG SAU CẢI TẠO KHOA NỘI SOI LẦU 1 KHU A TỈ LỆ : 1/100

DUYỆT

ĐƠN VỊ THỰC HIỆN
PHÒNG QUẢN TRỊ TÒA NHÀ

N.A. Tran

NGUYỄN ANH TUẤN

ĐƠN VỊ SỬ DỤNG
KHOA NỘI SỞI

Nhan

TS BS. Lê Quang Nhân
A06-184


BẢN VẼ

MẶT CHIẾU ĐÚNG CÁC HƯỚNG NHÌN 1, 2, 3, 4
5, 6, 7 KHUNG INOX VÁCH KÍNH VÀ CỬA


TỈ LỆ 1/100

BẢN VẼ SỐ : XNS - 03

HOÀN THÀNH : NGÀY 18 - 9 - 2024

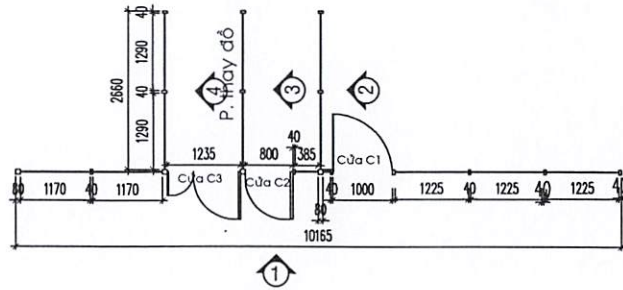


MẶT BẰNG KHUNG INOX VÁCH KÍNH

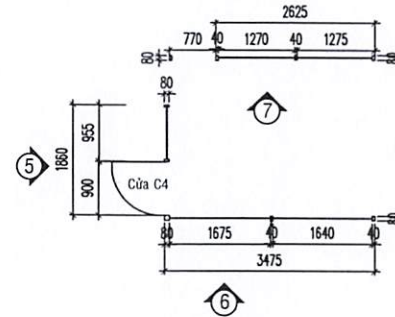


MẶT BẰNG KHUNG INOX VÁCH KÍNH


Sàn bê tông lầu 2

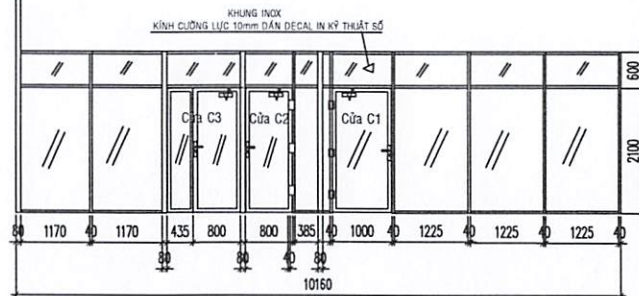


MẶT CHIẾU ĐÚNG HƯỚNG NHÌN 1 KHUNG INOX VÁCH KÍNH

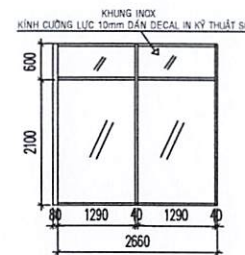


MẶT CHIẾU ĐÚNG HƯỚNG NHÌN 2

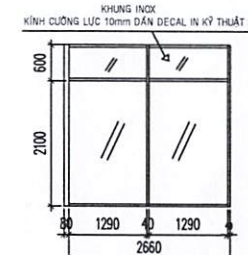


MẶT CHIẾU ĐÚNG HƯỚNG NHÌN 3

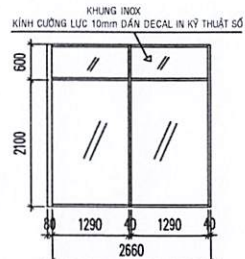


MẶT CHIẾU ĐÚNG HƯỚNG NHÌN 4

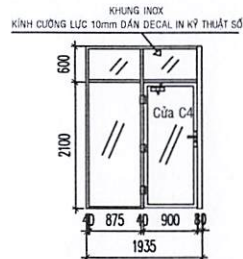

MẶT CHIẾU ĐÚNG HƯỚNG NHÌN 5

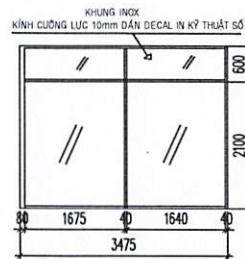


MẶT CHIẾU ĐÚNG HƯỚNG NHÌN 6

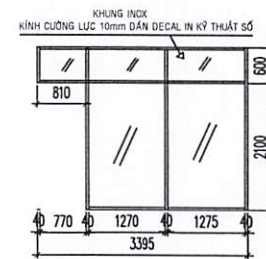

MẶT CHIẾU ĐÚNG HƯỚNG NHÌN 7


GIỚI THIỆU

1. Khung inox vách kính 10mm : $(10,16 + (2,66 \times 3) + 1,86 + 3,475 + 3,395) \times 2,7 - (1 + 1,235 + 0,8 + 0,9 + 0,81) \times 2,1 = 62,5m^2$
2. Cửa 1 cánh kích thước : Kích thước rộng 1000 x cao 2100mm : 01 bộ
3. Cửa 1 cánh kích thước : Kích thước rộng 900 x cao 2100mm : 01 bộ
4. Cửa 1 cánh kích thước : Kích thước rộng 800 x cao 2100mm : 01 bộ
5. Cửa 2 cánh kích thước : Kích thước rộng 1235 x cao 2100mm : 01 bộ
6. Dán decal in kỹ thuật số : $(10,16 + (2,66 \times 3) + 3,47 + 1,86 + 3,39) \times 2,7 - 0,81 \times 2,1 = 70,7m^2$

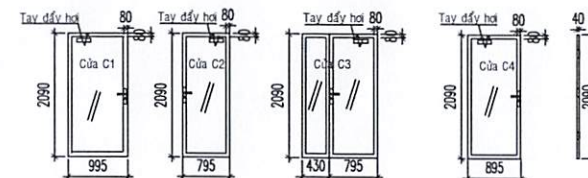

MẶT CHIẾU CHIẾU ĐÚNG CHI TIẾT CỬA


MẶT CHIẾU ĐÚNG CÁC HƯỚNG NHÌN 1, 2, 3, 4, 5, 6, 7 KHUNG INOX VÁCH KÍNH VÀ CỬA TỈ LỆ : 1/100

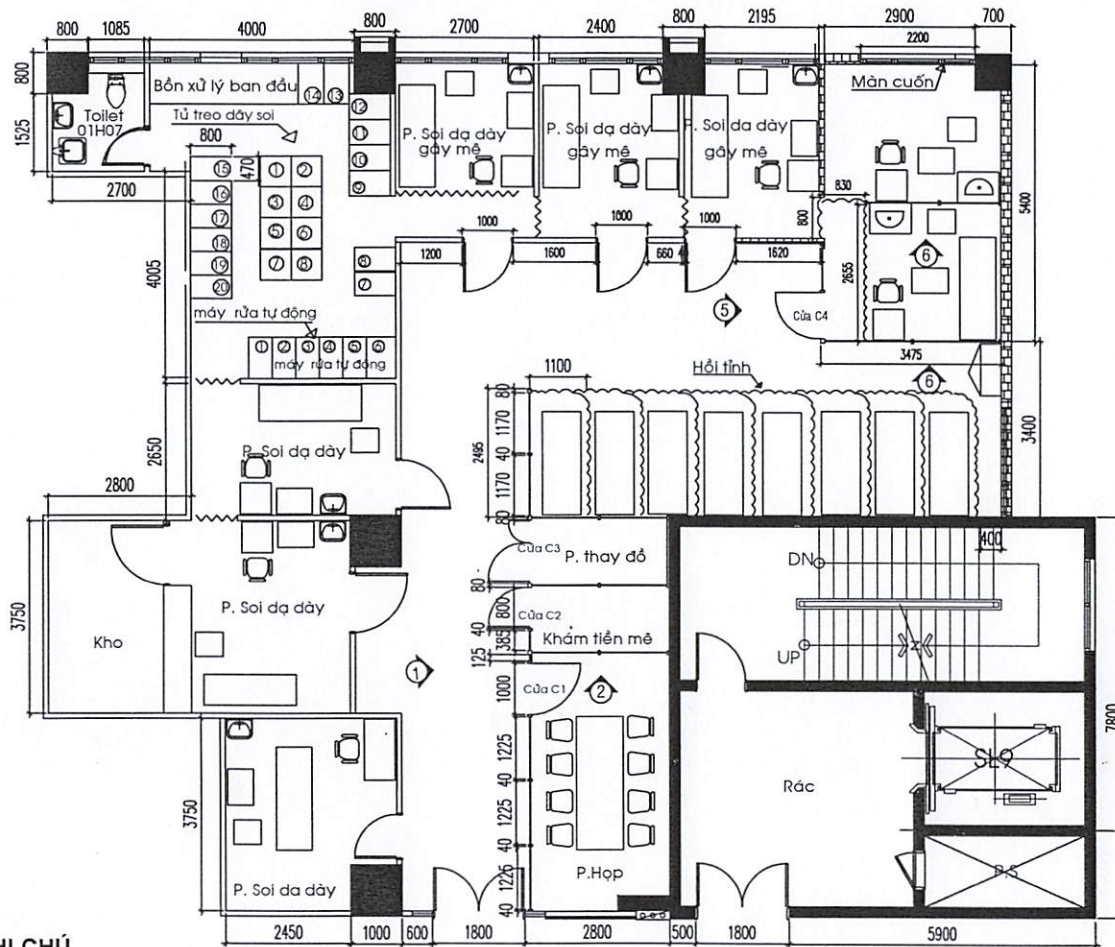


GHI CHÚ

Màn che: $(2,49 + 1,1) \times 8 + 2,65 + 0,8 + 0,83 = 33\text{m}$

Màn cuốn: $2,2 \times 2,3 = 5\text{m}^2$

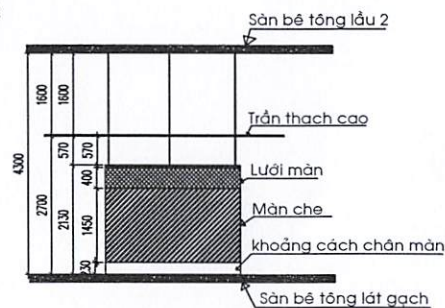

Mặt CHIẾU ĐỨNG CHI TIẾT TIÊU BIỂU LẮP ĐẶT MÀN CHE

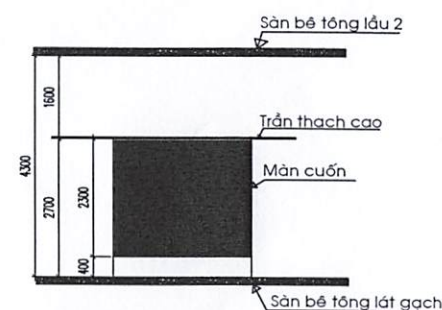

Mặt CHIẾU ĐỨNG CHI TIẾT TIÊU BIỂU LẮP ĐẶT MÀN CUỐN

MẶT BẰNG VÀ HÌNH CHIẾU ĐỨNG MÀN CHE VÀ MÀN CUỐN KHOA NỘI SOI LẦU 1 KHU A TỈ LỆ: 1/100

PROJECT CÔNG TRÌNH
UNIVERSITY MEDICAL CENTER
215 Hong Bang Street, District 5
BỆNH VIỆN ĐẠI HỌC Y DƯỢC
TP. HỒ CHÍ MINH
215 HỒNG BANG, PHƯỜNG 11, QUẬN 5, TP. HCM

DUYỆT

ĐƠN VỊ THỰC HIỆN
PHÒNG QUẢN TRỊ TÒA NHÀ

Do. A. Tuan

NGUYỄN ANH TUẤN

ĐƠN VỊ SỬ DỤNG
KHOA NỘI SOI

Nhan

TS BS. Lê Quang Nhâm
A06-184

BẢN VẼ

MẶT BẰNG VÀ HÌNH CHIẾU ĐỨNG MÀN CHE
VÀ MÀN CUỐN NỘI SOI LẦU 1 KHU A

TỈ LỆ 1/100

BẢN VẼ SỐ: XNS - 04

HOÀN THÀNH: NGÀY 18 - 9 - 2024

DUYỆT

ĐƠN VỊ THỰC HIỆN
PHÒNG QUẢN TRỊ TÒA NHÀ

N.A. Tran

NGUYỄN ANH TUẤN

ĐƠN VỊ SỬ DỤNG
KHOA NỘI SƠI

Nhan

TS BS. Lê Quang Nhân
A06-184

BẢN VẼ


MẶT CẮT CHI TIẾT KHUNG INOX
VÁCH KÍNH 10mm

HIỆU CHỈNH :


TỈ LỆ 1/100

BẢN VẼ SỐ : XNS - 05


HOÀN THÀNH : NGÀY 18 - 9 - 2024

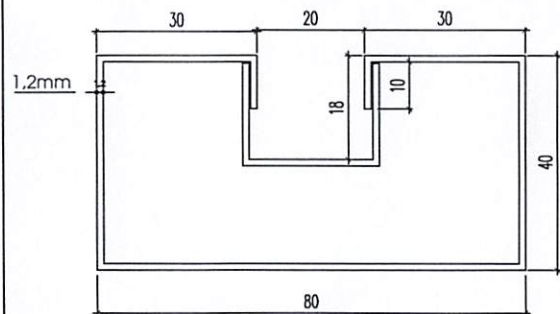


Mặt cắt khung 1 mặt kính

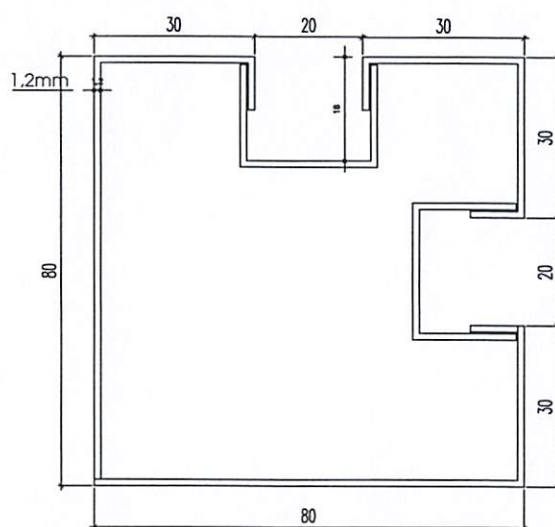


Mặt cắt khung 2 mặt kính

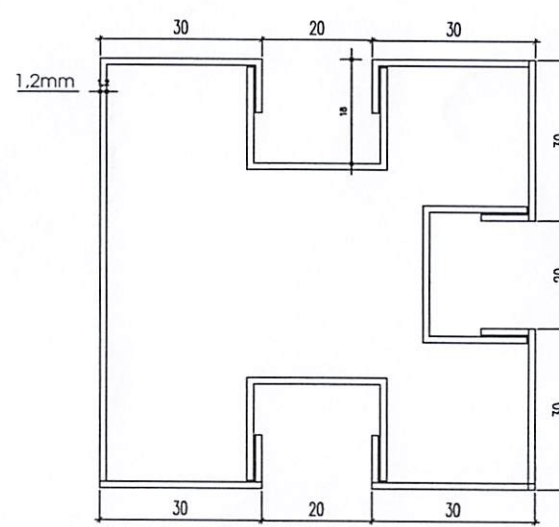

Mặt cắt khung 3 mặt kính

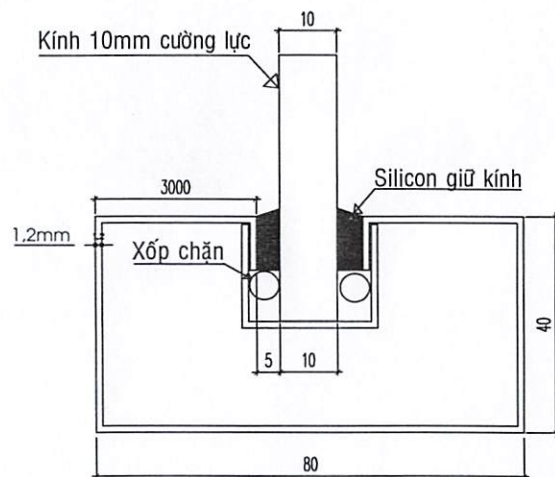

Mặt cắt chi tiết tiêu biểu lắp kính vào khung inox

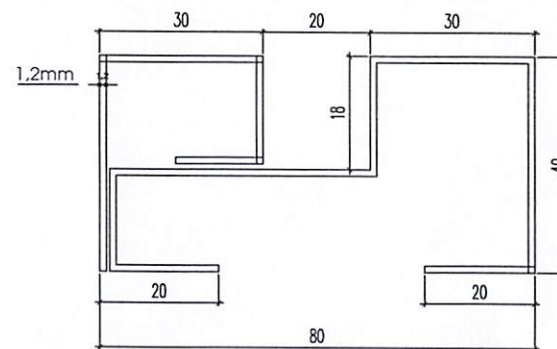

Mặt cắt khung dưới sàn

GHI CHÚ

Khung inox 304 Hairline dày 1,2mm

Kính cường lực 10mm

MẶT CẮT CHI TIẾT KHUNG INOX VÁCH KÍNH 10mm TỈ LỆ : 1/100

DUYỆT

ĐƠN VỊ THỰC HIỆN
PHÒNG QUẢN TRỊ TÒA NHÀ

ĐƠN VỊ SỬ DỤNG
KHOA NỘI SOI

Thau
TS BS. Lê Quang Nhân
A06-184


BẢN VẼ

MẶT BẰNG SAU CẢI TẠO ỐNG THOÁT NƯỚC PHÒNG NỘI SOI LẦU 1 KHU A

HIỆU CHỈNH :

BẢN VẼ SỐ : CNS-02

HOÀN THÀNH : NGÀY 19 - 9 - 2024

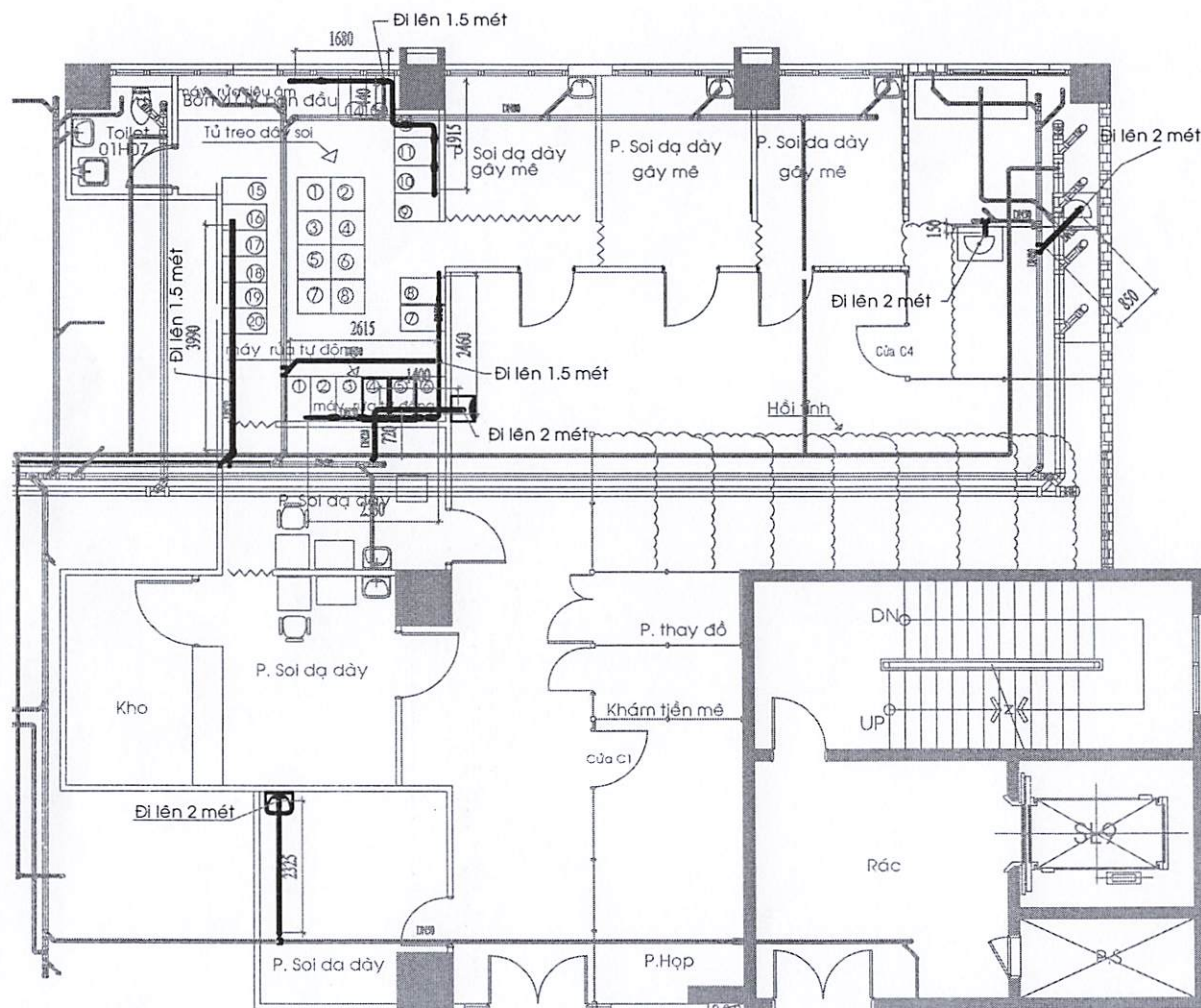

CHI TIẾT KHỐI LƯỢNG

STT	VẬT TƯ	SỐ LƯỢNG
1	Ống PVC đường kính 42x2.2	10 mét
2	Ống PVC đường kính 60x2.5	20 mét
3	Ống PVC đường kính 27x1.9	5 mét
4	Chữ Y rút PVC đường kính 90x60	4 cái
5	Nối rút PVC đường kính 60x42	1 cái
6	Chữ Y rút PVC đường kính 60x42	2 cái
7	Chữ T rút PVC đường kính 42x27	1 cái
8	Chữ T rút PVC đường kính 60x42	17 cái
9	Chữ T PVC đường kính 60	2 cái
10	Bộ con thô ren ngoài PVC đường kính 60	3 cái
11	Co 90° PVC đường kính 42	9 cái
12	Co 45° PVC đường kính 42	7 cái
13	Co 90° PVC đường kính 60	11 cái
14	Co 45° PVC đường kính 60	5 cái
15	Co 90° PVC đường kính 27	3 cái
16	Co 45° PVC đường kính 27	5 cái
17	Nắp khóa PVC đường kính 114	4 cái
18	Nắp khóa PVC đường kính 60	3 cái
19	Nắp khóa PVC đường kính 42	3 cái
20	Nắp khóa PVC đường kính 27	1 cái
21	Keo dán ống PVC	2 hộp

MẶT BẰNG SAU CẢI TẠO ỐNG THOÁT NƯỚC PHÒNG NỘI SOI LẦU 1 KHU A

DUYỆT

ĐƠN VỊ THỰC HIỆN
PHÒNG QUẢN TRỊ TÒA NHÀ

P.A. Tran

ĐƠN VỊ SỬ DỤNG
KHOA NỘI SOI

Nhan

TS BS. Lê Quang Nhân
A06-184


BẢN VẼ

MẶT BẰNG SAU CẢI TẠO ỐNG CẤP NƯỚC PHÒNG NỘI SOI LẦU 1 KHU A

HIỆU CHỈNH :

BẢN VẼ SỐ : CNS-01

HOÀN THÀNH : NGÀY 19 - 9 - 2024

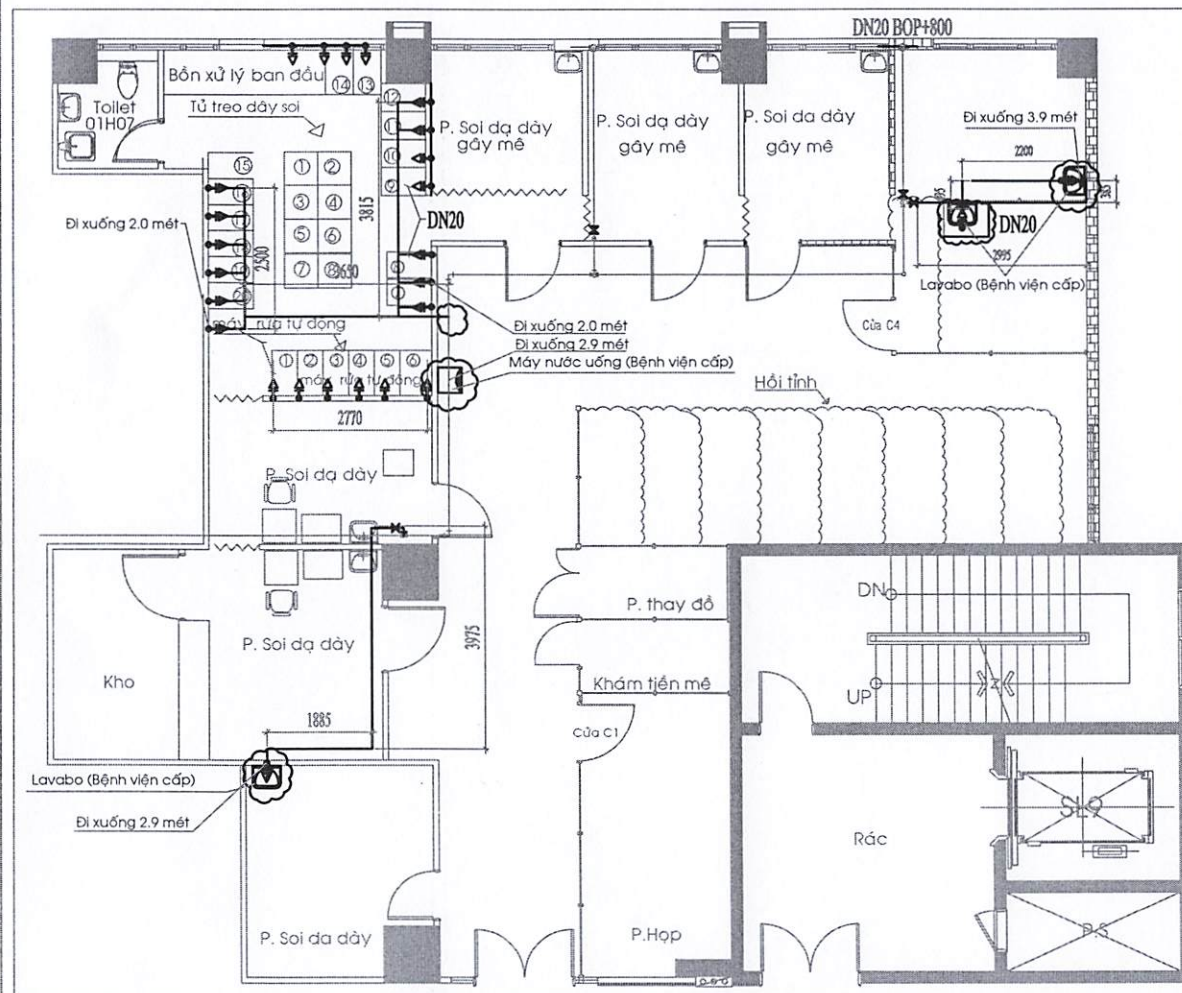

CHI TIẾT KHỐI LƯỢNG

STT	VẬT TƯ	SỐ LƯỢNG
1	Ống PP-R đường kính 25x2.3	90 mét
2	Ống PP-R đường kính 40x3.7	12 mét
3	Van xoay PP-R đường kính 40	01 cái
4	Chữ T PP-R đường kính 40	16 cái
5	Nối rút PP-R đường kính 40x25	05 cái
6	Nối tròn PP-R đường kính 25	10 cái
7	Nối tròn PP-R đường kính 40	03 cái
8	Co 90° PP-R đường kính 25	28 cái
9	Co 90° PP-R ren trong đường kính 25	25 cái
10	Nắp khóa PP-R đường kính 32	01 cái
11	Nắp khóa PP-R đường kính 25	04 cái
12	Van góc Inox D21 (van 2 ngã)	26 cái
13	Dây mềm cấp nước	03 sợi
14	Bộ xả cho lavabo sứ	03 cái
15	Keo lợp	30 cuộn
16	Vật tư phụ : - Tắc kê dạn M10: 40 con - Ti ren M10: 20 cây x 3m - Cùm treo φ 60: 5 cái - Cùm treo φ 42: 5 cái - Cùm treo φ 25: 30 cái - Tản M10: 120 con - Lồng đèn M10: 40 con	

GHI CHÚ:

Ký hiệu  : Đầu ra đường kính 25 ren trong 21
(Tương ứng với 01 đầu ra là 01 van góc Inox D21)

MẶT BẰNG SAU CẢI TẠO ỐNG CẤP NƯỚC PHÒNG NỘI SOI LẦU 1 KHU A

DUYỆT

ĐƠN VỊ THỰC HIỆN
PHÒNG QUẢN TRỊ TÒA NHÀ

Dr. A. Tran

ĐƠN VỊ SỬ DỤNG
KHOA NỘI SOI

Nhan
TS BS. Lê Quang Nhân
A06-184


BẢN VẼ

MẶT BẰNG ỐNG GIÓ SAU CẢI TẠO KHOA
NỘI SOI LẦU 1 KHU A

HIỆU CHỈNH :

BẢN VẼ SỐ : CNS-03


HOÀN THÀNH : NGÀY 19 - 9 - 2024

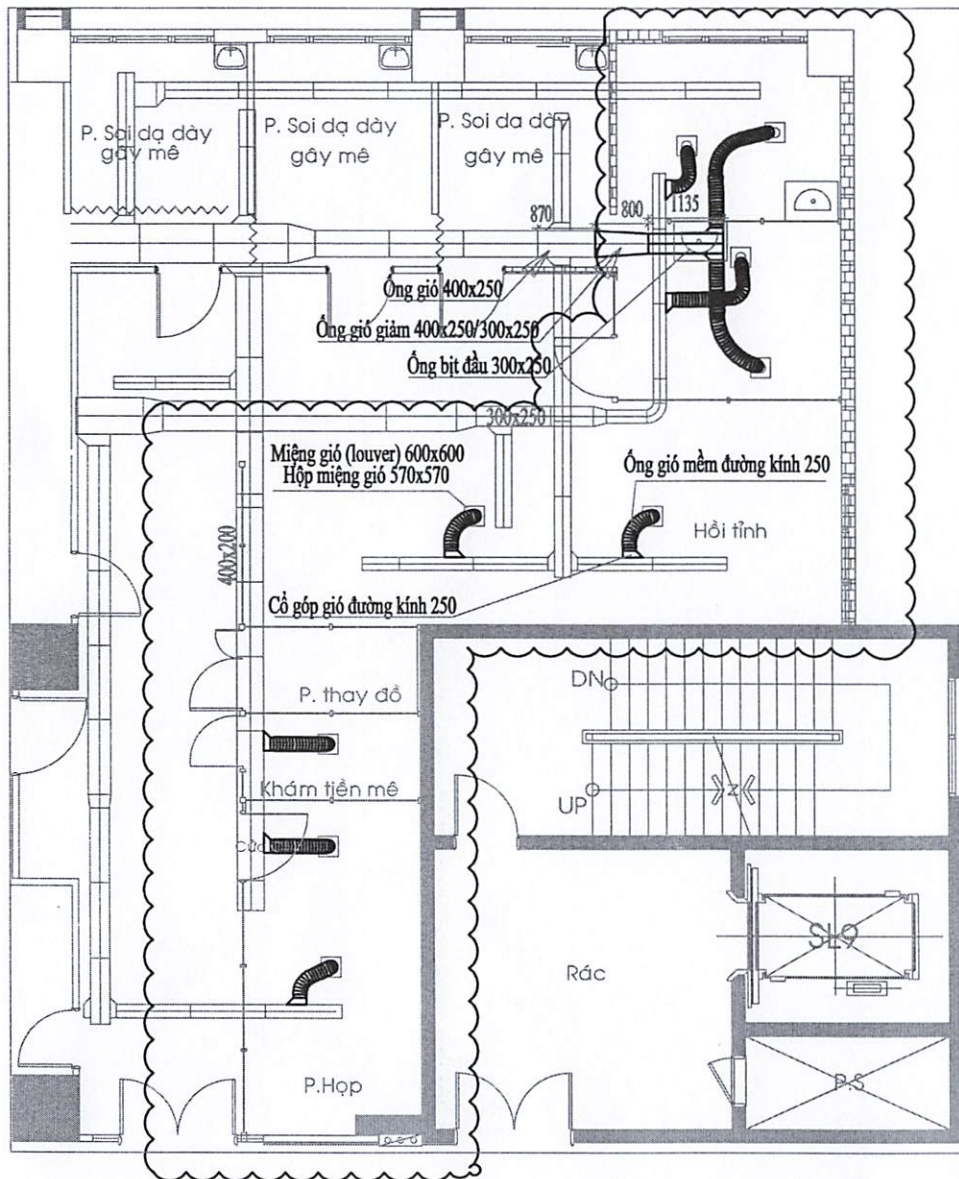

CHI TIẾT KHỐI LƯỢNG

STT	VẬT TƯ	SỐ LƯỢNG
1	Miệng gió (louver) 600x600	09 cái
2	Hộp miệng gió 570x570	09 cái
3	Cổ góp gió đường kính 250	09 cái
4	Ống gió mềm đường kính 250	26 mét
5	Ống gió kích thước 400x250x870	01 Ống
6	Ống gió giảm 400x250/300x250x800	01 Ống
7	Ống gió bit đầu 300x250x1135	01 Ống
8	Vật tư phụ : - Vít bắn 15 mm: 80 con - Vít bắn 30 mm: 120 con - Tán M10: 20 con - Lòng đèn M10: 20 con - Tán+ bu lông M8: 20 con - Silicon: 2 chai - Băng keo bạc: 10 cuộn - Thép mạ kẽm V4: 2 mét - Dây kẽm: 1 kg	01 gói

MẶT BẰNG ỐNG GIÓ SAU CẢI TẠO KHOA NỘI SOI LẦU 1 KHU A

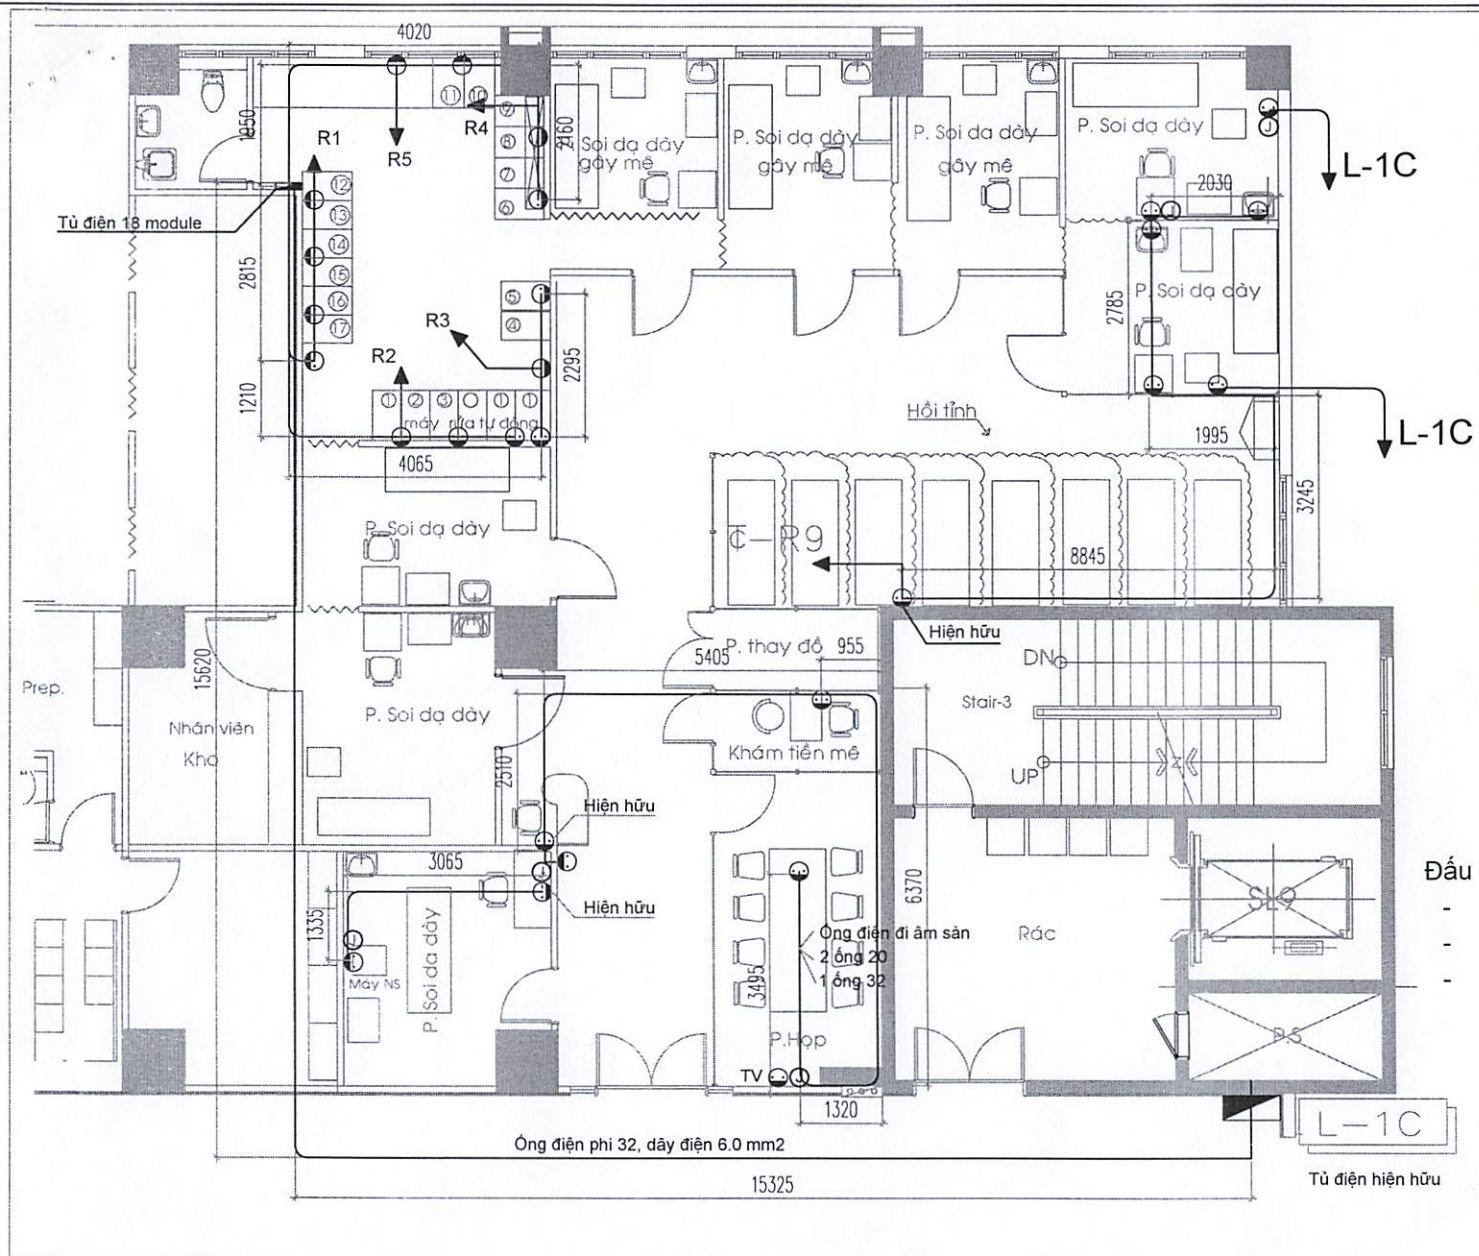

MẶT BẰNG LẮP ĐẶT Ồ CẮM KHOA NỘI SOI LẦU 1 KHU A

Ghi chú:

- Tất cả các đường ống được liên kết với nhau bằng các nối ống, rắc co, kẹp ống D20, D25, D32
- Box chờ
- Ổ cắm
- Tủ điện 18 module

DUYỆT

ĐƠN VỊ THỰC HIỆN
PHÒNG QUẢN TRỊ TÒA NHÀ

Đ. A. Trần

ĐƠN VỊ SỬ DỤNG
KHOA NỘI SOI

Nhan

TS BS. Lê Quang Nhân
A06-184

BẢN VẼ

MẶT BẰNG LẮP ĐẶT Ồ CẮM KHOA NỘI SOI LẦU 1 KHU A

TỈ LỆ 1/100

BẢN VẼ SỐ : DNS 01

HOÀN THÀNH : NGÀY 23/9/2024

DUYỆT

ĐƠN VỊ THỰC HIỆN
PHÒNG QUẢN TRỊ TÒA NHÀ

[Signature]

ĐƠN VỊ SỬ DỤNG
KHOA NỘI SƠI

[Signature]

TS BS. Lê Quang Nhân
A06-184

BẢN VẼ

BẢNG KHỐI LƯỢNG VẬT TƯ
LẮP ĐẶT Ổ CẮM KHOA
NỘI SƠI LÂU 1 KHU A

TỈ LỆ 1/100

BẢN VẼ SỐ : DNS 02


HOÀN THÀNH : NGÀY 23/9/2024

BẢNG KHỐI LƯỢNG VẬT TƯ LẮP ĐẶT Ổ CẮM KHOA NỘI SƠI LÂU 1 KHU A

VỊ TRÍ	NỘI DUNG	ĐVT	MẶT BẰNG	XUỐNG TỦ ĐIỆN	XUỐNG Ổ CẮM	NƠI Ổ CẮM	TỔNG
RỬA DỤNG CỤ	Tủ điện 18 module	Cái	1				1
	MCB 4P - 50A	Cái	2				2
	RCBO 2P - 20A	Cái	5				5
	Dây điện Cv 6.0 mm2	mm	$(15325+15620) \times 5 = 154725$	$2 \times 5 \times 5000 = 50000$			204725
	Dây điện Cv 4.0 mm2	mm	$2815 \times 3 + (2815+1210+4065) \times 3 + (2815+1210+4065+2295) \times 3 + (1950+4020) \times 3 + (1950+4020+2160) \times 3 = 106170$	$5 \times 3 \times 5000 = 75000$	$5 \times 3 \times 4000 = 60000$	$14 \times 6 \times 200 = 16800$	257970
	Ổ cắm đôi 3 chấu	Bộ	14				14
	Ông điện cứng phi 32	mm	$15325+15620 = 30945$	$2 \times 4000 = 8000$			38945
	Ông điện cứng phi 20	mm	$2815+2815+1210+4065+2815+1210+4065+2295+1950+4020+1950+4020+2160 = 35390$		$5 \times 3000 = 15000$		50390
KHU VỰC CÒN LẠI	Dây điện Cv 4.0 mm2	mm	$(2510+5405+6370+1320+3495+8845+3245+1995+2785+2030+1335+3065) \times 3 = 127200$		$9 \times 6 \times 4000 = 216000$	$9 \times 6 \times 200 = 10800$	354000
	Ổ cắm đôi 3 chấu	Bộ	4				4
	Ổ cắm điện 4 lỗ cắm	Bộ	5				5
	Ông điện cứng phi 32	mm	3495		3000		6495
	Ông điện cứng phi 20	mm	$2510+5405+6370+1320+3495+8845+3245+1995+2785+2030 = 38000$		$5 \times 3000 = 15000$		53000
	Ông điện cứng phi 25	mm			$9 \times 3000 = 27000$		27000

- Tất cả các đường ống được liên kết với nhau bằng các nối ống, rắc co, kẹp ống D20, D25, D32

- □ Đèn led panel 600x600
- ◎ Đèn led downlight 18w
- ● Công tắc đèn

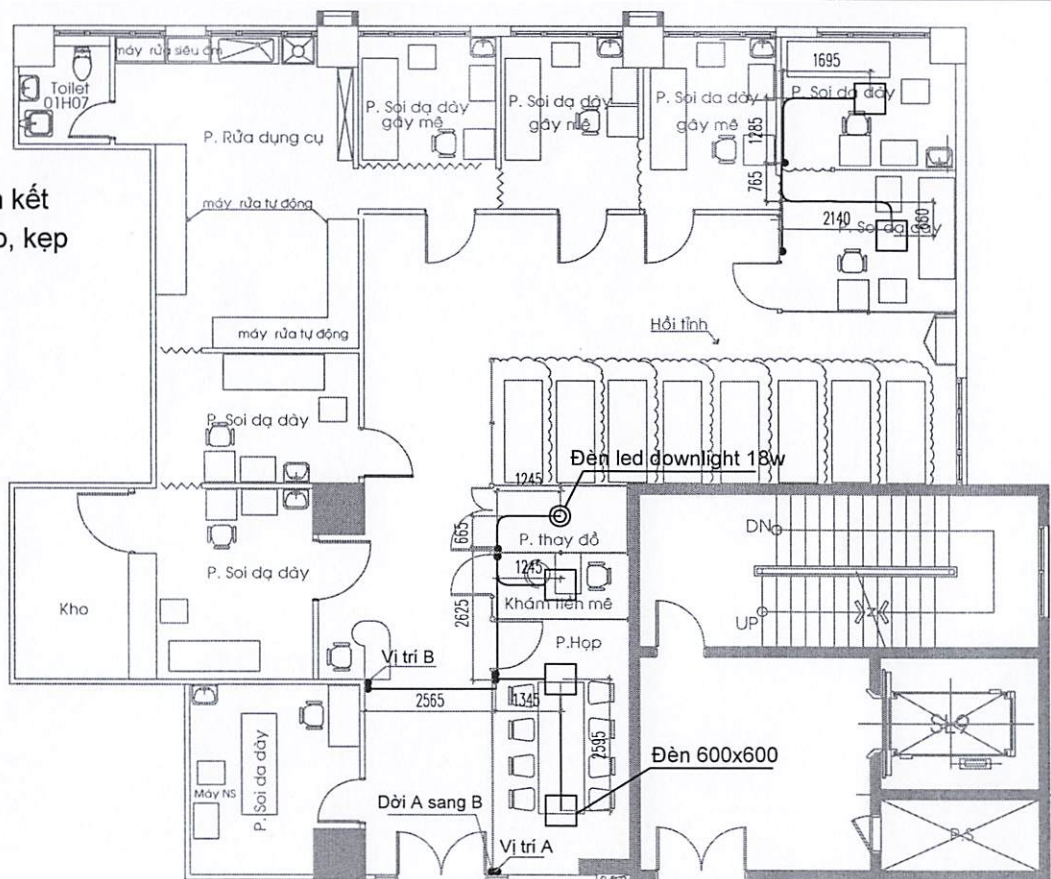

MẶT BẰNG LẮP ĐẶT ĐÈN CHIẾU SÁNG KHOA NỘI SOI LẦU 1 KHU A

NỘI DUNG	ĐVT	MẶT BẰNG	XUỐNG CÔNG TẮC	XUỐNG ĐÈN	ĐẦU NÓI ĐÈN	NÓI CÔNG TẮC	TỔNG
Đèn led panel 600x600	Bộ	5					5
Đèn led downlight 18w	Bộ	1					1
Công tắc đơn 1 chiều	Bộ	4					4
Công tắc đôi 1 chiều	Bộ	1					1
Dây điện CV 2.5mm2	mm	(2565+1345+2595+2625+1245+665+1245+660+2140+765+1285+1695)x3=56490	6x3x3000=54000	6x6x1000=36000	6x6x500=18000	4x3x200=2400	166890
Ống điện cứng phi 20	mm	2565+1345+2595+2625+1245+665+1245+660+2140+765+1285+1695=18830	6x2000=12000				30830

ĐƠN VỊ THỰC HIỆN
PHÒNG QUẢN TRỊ TÒA NHÀ

PHÒNG QUẢN TRỊ TÒA NHÀ

ĐƠN VỊ SỬ DỤNG
KHOA NỘI SÔI

TS BS. Lê Quang Nhân
A06-184

BẢN VẼ


MẶT BẰNG LẬP ĐẶT ĐÈN
CHIẾU SÁNG KHOA NỘI SOI
LẦU 1 KHU A

TỈ LỆ 1/100

BẢN VẼ SỐ : DNS 03

HOÀN THÀNH : NGÀY 23/9/2024

- Tất cả các đường ống được liên kết với nhau bằng các nối ống, rắc co, kẹp ống D20, D25, D32
-  Đầu báo khói

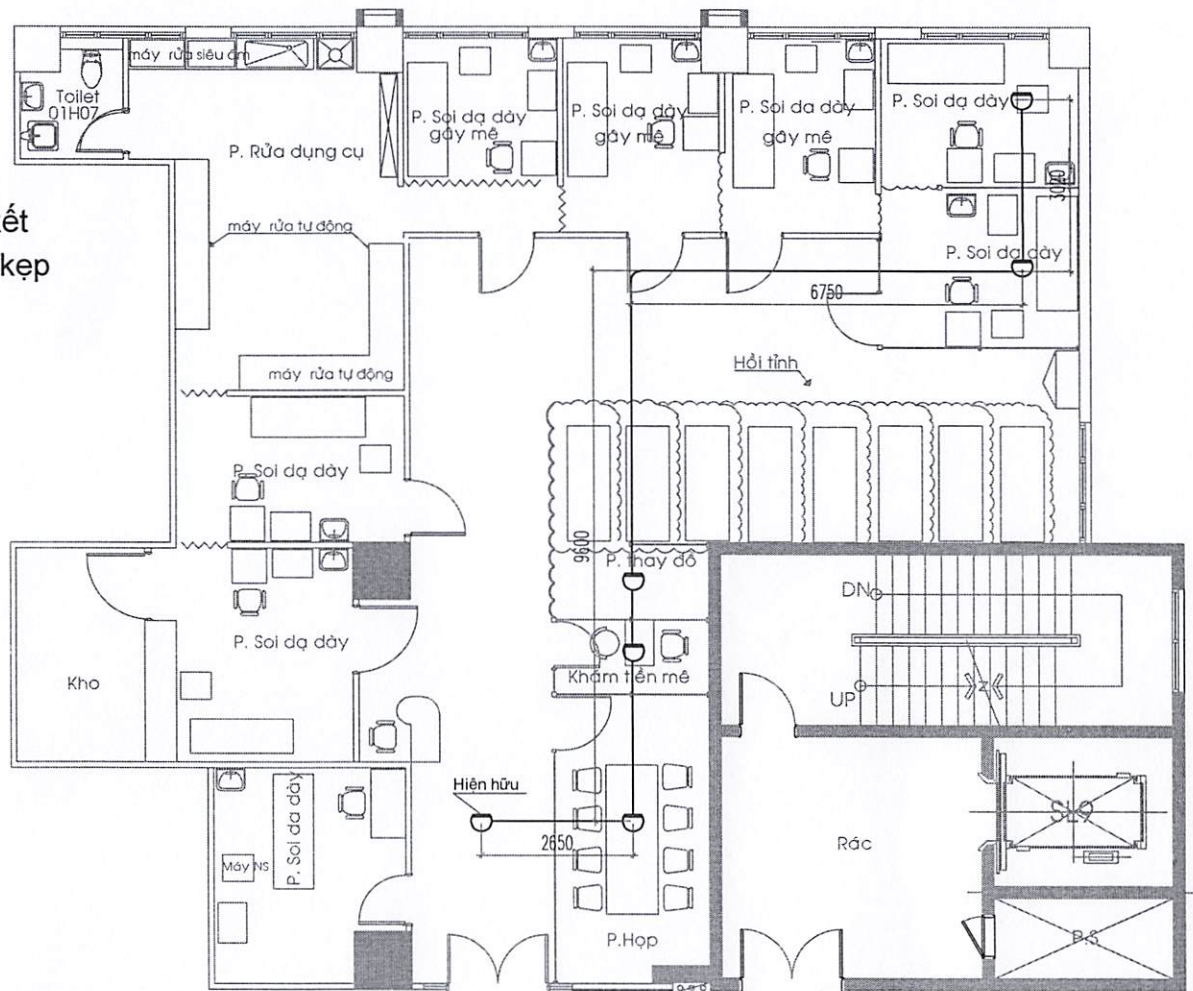

MẶT BẰNG LẮP ĐẶT ĐẦU BÁO KHÓI KHOA NỘI SOI LẦU 1 KHU A

NỘI DUNG	ĐVT	MẶT BẰNG	XUỐNG ĐẦU BẢO	NỔI ĐẦU BẢO	TỔNG
Dây báo cháy	mm	$(2650+9600+6750+3020) \times 4 = 88080$	$5 \times 4 \times 1000 = 20000$	$5 \times 4 \times 200 = 4000$	112080
Đầu báo khói địa chỉ	Bộ	5			5
Ống điện cứng phi 25	mm	$2650+9600+6750+3020 = 22020$			22020

ĐƠN VỊ THỰC HIỆN
PHÒNG QUẢN TRỊ TÒA NHÀ

PHÒNG QUẢN TRỊ TÒA NHÀ

ĐƠN VỊ SỬ DỤNG
KHOA NỘI SỎI

TS BS. Lê Quang Nhân
A06-184

BẢN VẼ

MẶT BẰNG LẤP ĐẶT ĐẦU
BẢO KHỐI KHOA NỘI SOI
LẦU 1 KHU A


TỈ LỆ 1/100

BẢN VẼ SỐ : DNS 04

HOÀN THÀNH : NGÀY 23/9/2024

- Tất cả các đường ống được liên kết với nhau bằng các nối ống, rắc co, kẹp

- ống D20, D25, D32
-  Ổ cấm điện thoại
 -  Ổ cấm mạng

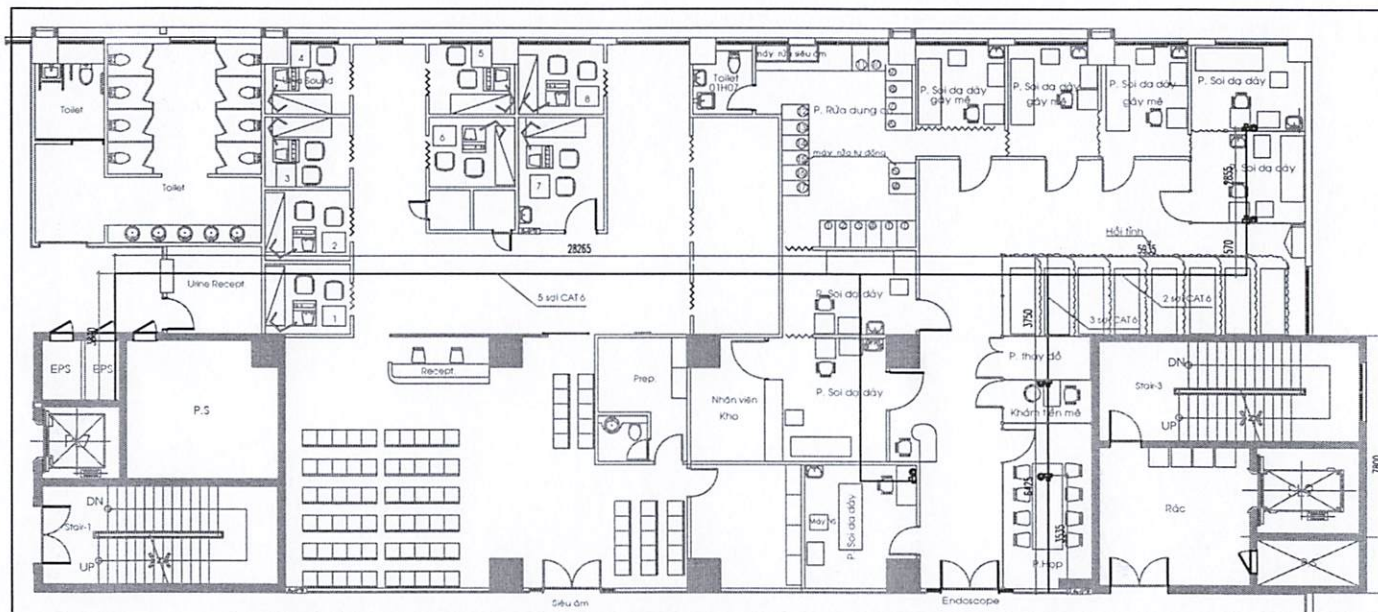

MẶT BẰNG LẮP ĐẶT MẠNG, ĐIỆN THOẠI KHOA NỘI SOI LẦU 1 KHU A

NỘI DUNG	ĐVT	MẶT BẰNG	XUỐNG TỦ RACK	XUỐNG NODE MẠNG	NÓI NODE MẠNG	TỔNG
Dây mạng CAT 6	mm	$(3830+28265) \times 6 + (5935+1570) \times 2 + 2855 + (3750 \times 2) + 6425 + 3535 + 9525 = 237420$	$6 \times 5000 = 30000$	$6 \times 4000 = 24000$	$6 \times 200 = 1200$	292620
Bộ ổ cắm mạng	Bộ	6				6
Dây điện thoại	mm	$(3830+28265) \times 5 + 9525 + (3750 \times 2) + (5935+1570) \times 2 + 2855 = 195725$	$5 \times 5000 = 25000$	$5 \times 4000 = 20000$	$5 \times 200 = 1000$	241725
Bộ ổ cắm điện thoại	Bộ	5				5
Điện thoại để bàn	Cái	5				5
Ống điện cứng phi 20	mm	$3750 + 6425 + (3535 \times 2) + 5935 + 1570 + 2855 = 27605$		$5 \times 4000 = 20000$		47605

PROJECT CÔNG TRÌNH
UNIVERSITY MEDICAL CENTER
215 Hong Bang Street, District 5
BỆNH VIỆN ĐẠI HỌC Y DƯỢC
TP. HỒ CHÍ MINH
215 HỒNG BANG, PHƯỜNG 11, QUẬN 5, TP. HCM

DUYỆT

ĐƠN VỊ THỰC HIỆN
PHÒNG QUẢN TRỊ TÒA NHÀ

Dr. A. Trehan

ĐƠN VỊ SỬ DỤNG
KHOA NỘI SÔI

Wan

TS BS. Lê Quang Nhân
A06-184

BẢN VẼ

MẶT BẰNG LẮP ĐẶT MẠNG,
ĐIỆN THOẠI KHOA NỘI SOI
LẦU 1 KHU A


TỈ LỆ 1/100

BẢN VẼ SỐ : DNS 05

HOÀN THÀNH : NGÀY 23/9/2024

- Tất cả các đường ống được liên kết với nhau bằng các nối ống, rắc co, kẹp ống D20, D32 được tính trọn gói.

-  Box chờ
-  Ổ cắm
-  Tủ điện hiện hữu

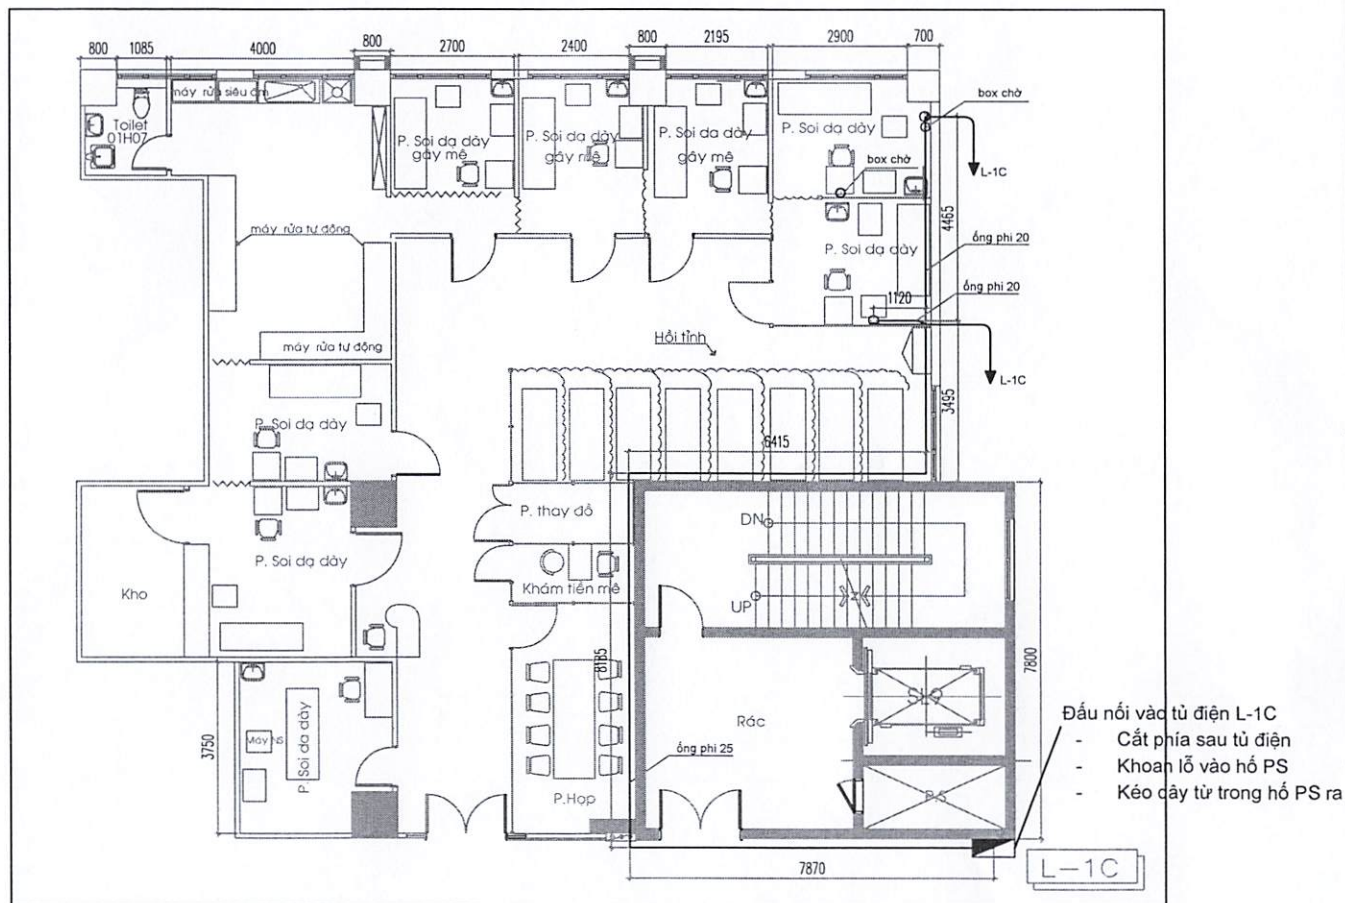

MẶT BẰNG LẮP ĐẶT Ổ CẮM MÁY NỘI SOI KHOA NỘI SOI LẦN 1 KHU A

VỊ TRÍ	NỘI DUNG	ĐVT	MẶT BẰNG	XUỐNG Ồ CẮM	NỔI Ồ CẮM	XUỐNG TỦ ĐIỆN	TỔNG
NGUỒN MÁY NỘI SOI	Dây điện CV 4.0 mm2	mm	$(7870+8185+6415+3495) \times 6 + (1120+4465) \times 3 = 172545$	$2 \times 3 \times 4000 = 24000$	$2 \times 3 \times 200 = 1200$	$2 \times 3 \times 5000 = 30000$	227745
	RCBO 2P-20A	Cái	2				2
	Ổ cắm đôi 3 chấu	Bộ	2				2
	Ống điện cứng phi 25	mm	$7870+8185+6415+3495+4465=30430$			3000	33430
	Ống điện cứng phi 20	mm	$1120+4465=5585$	$3000 \times 2 = 6000$			11585

DUYỆT

ĐƠN VỊ THỰC HIỆN
PHÒNG QUẢN TRỊ TÒA NHÀ

Р.А.Трун

ĐƠN VỊ SỬ DỤNG
KHOA NỘI SÔI

When

TS BS. Lê Quang Nhân
A06-184

BẢN VẼ

MẶT BẰNG LẮP ĐẶT Ổ CẮM
MÁY NỘI SOI KHOA NỘI SOI
LẦU 1 KHU A

TỈ LỆ 1/100

BẢN VẼ SỐ : DNS 06

HOÀN THÀNH : NGÀY 23/9/2024

Hạng mục:

Nội thất

Đơn vị sử dụng:

Khoa Nội soi

Nhan

TS BS. Lê Quang Nhân

Đơn vị thực hiện:

Phòng Quản trị tòa nhà

Đ. A. Tuấn


KS. Nguyễn Anh Tuấn

Thiết kế:

Lê Mộng Hà
Lê Mộng Hà




Bản vẽ số:

1/12

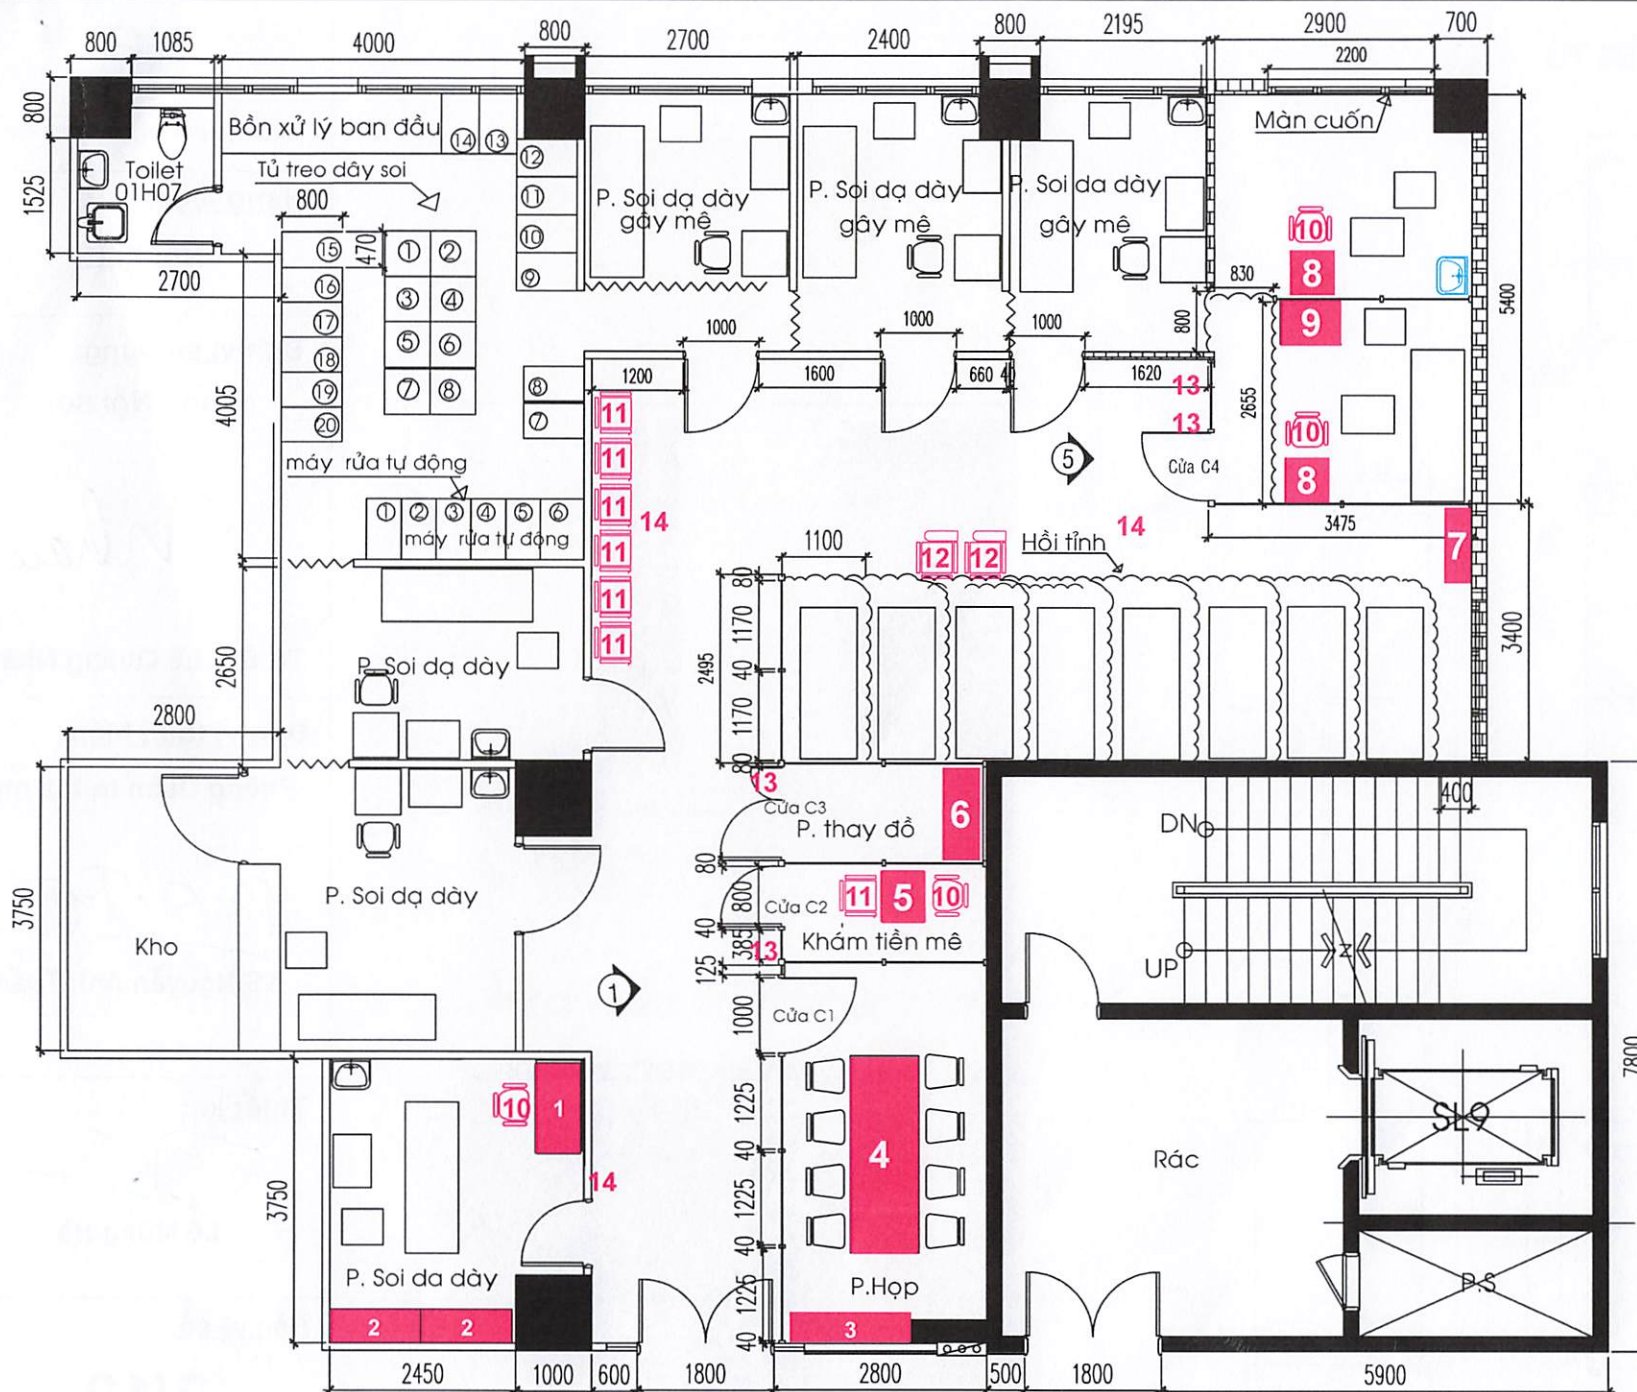

MẶT BẰNG BỐ TRÍ NỘI THẤT KHOA NỘI SOI - LẦU 1 KHU A TỈ LỆ : 1/100

1 BÀN LÀM VIỆC LIÊN TỦ
SL: 01 cái

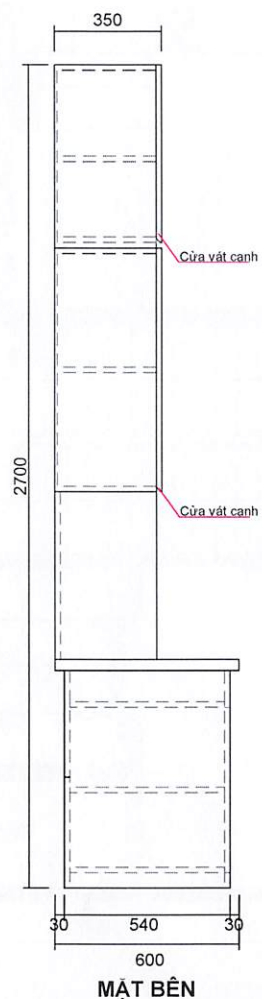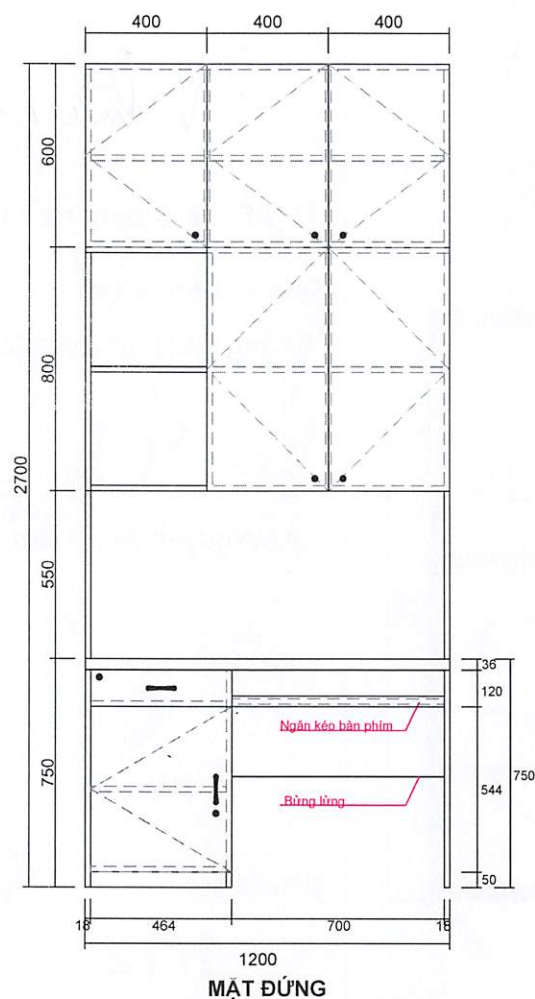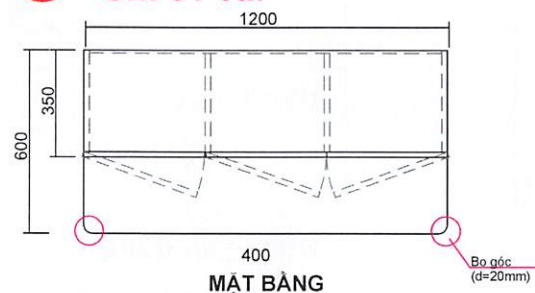

Hạng mục:

Nội thất

Đơn vị sử dụng:

Khoa Nội soi

Handwritten signature

TS BS. Lê Quang Nhân

Đơn vị thực hiện:

Phòng Quản trị tòa nhà

Handwritten signature

KS. Nguyễn Anh Tuấn

Thiết kế:


Handwritten signature

Lê Mộng Hà


Bản vẽ số:

2/12


2 TỦ LOCKER GỖ (1200 x 2700 x 450)mm
SL: 02 cái

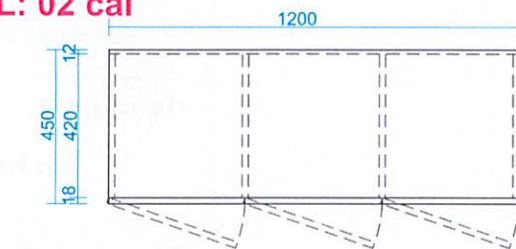

MẶT BẰNG

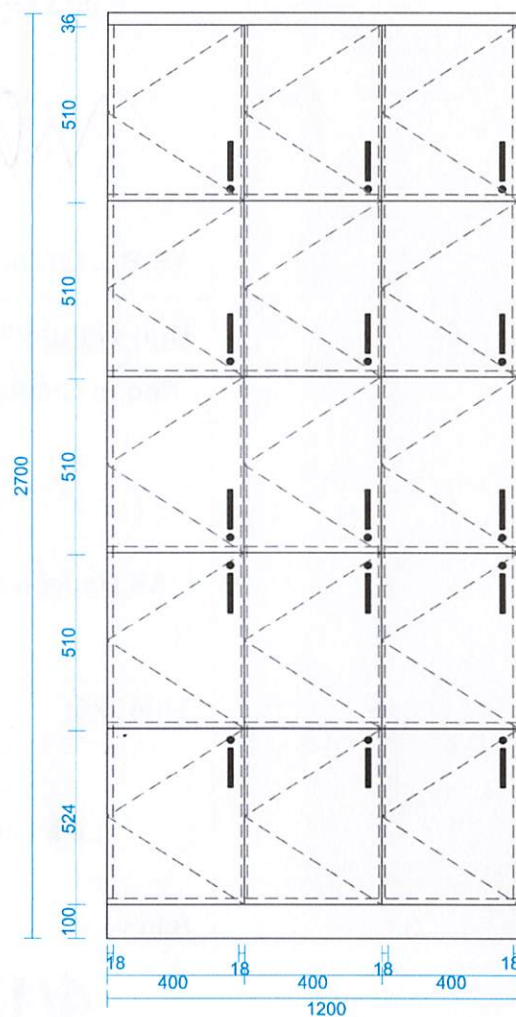

MẶT ĐỨNG

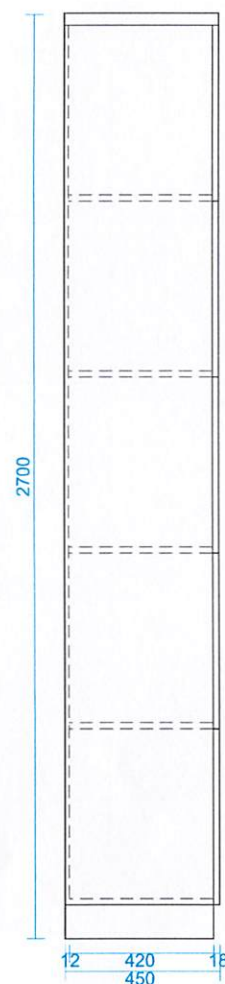

MẶT BÊN



BỆNH VIỆN ĐẠI HỌC Y DƯỢC TPHCM®

Hạng mục:

Nội thất

Đơn vị sử dụng:

Khoa Nội soi

Handwritten signature: Nhan

TS BS. Lê Quang Nhân

Đơn vị thực hiện:

Phòng Quản trị tòa nhà

Handwritten signature: N.A. Tuấn

KS. Nguyễn Anh Tuấn


Thiết kế:

Handwritten signature: Lê Mộng Hà
Lê Mộng Hà


Bản vẽ số:

3/12


3 TỦ LOCKER GỖ (1600 x 2700 x 450)mm
SL: 01 cái

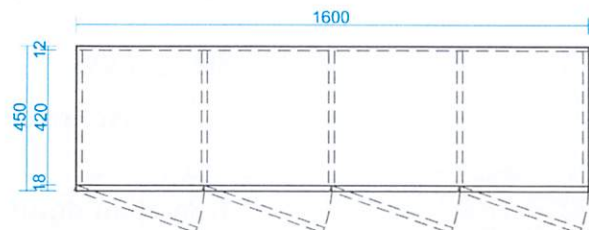


MẶT BẰNG

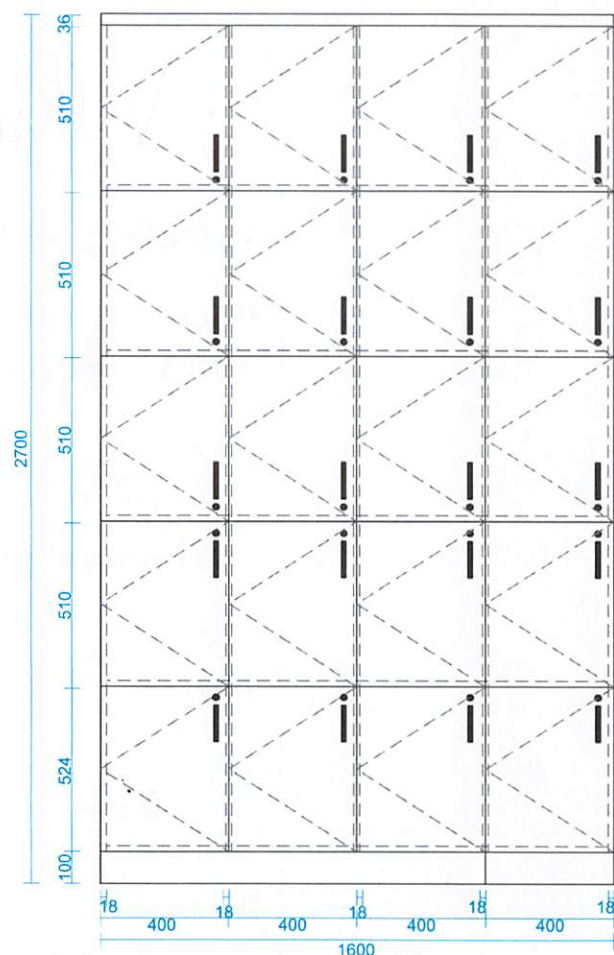

MẶT ĐỨNG

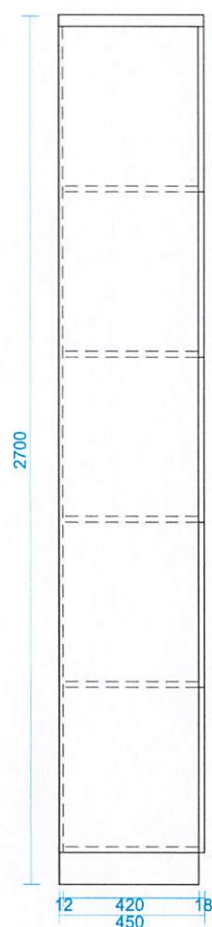

MẶT BÊN

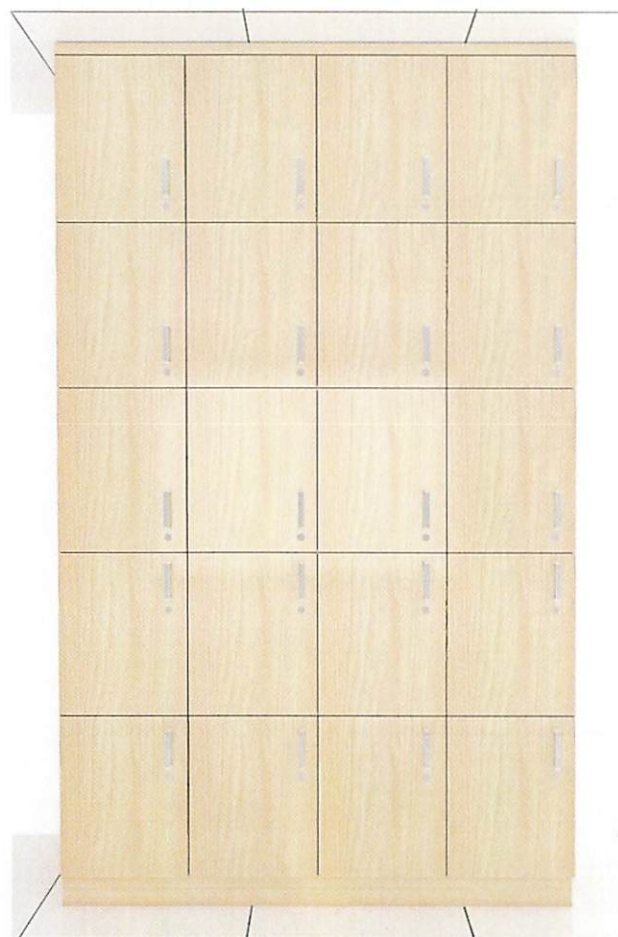

BỆNH VIỆN ĐẠI HỌC Y DƯỢC TPHCM®

Hạng mục:

Nội thất

Đơn vị sử dụng:

Khoa Nội soi

Nhan

TS BS. Lê Quang Nhân

Đơn vị thực hiện:

Phòng Quản trị tòa nhà

Đ.Đ. Tuấn

KS. Nguyễn Anh Tuấn

Thiết kế:

Lê Mộng Hà


Lê Mộng Hà

Bản vẽ số:


4/12

4


BÀN HỌP
SL: 01 cái

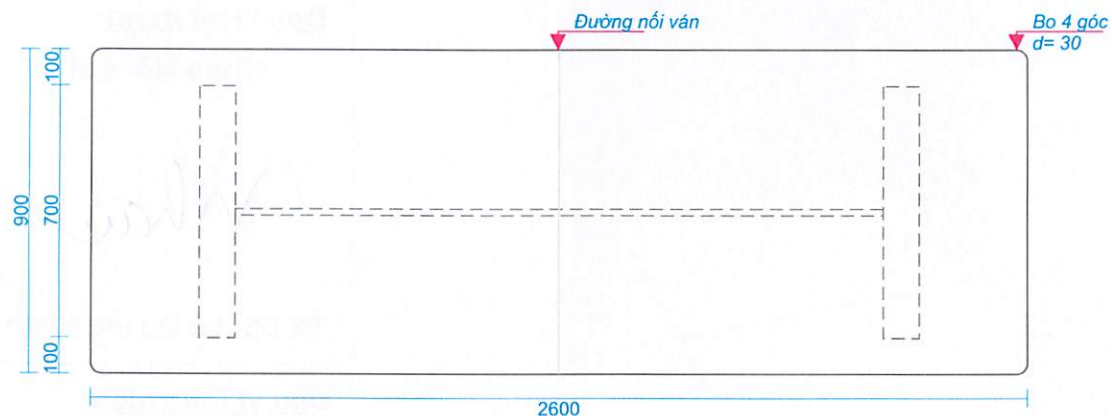


MẶT BẰNG

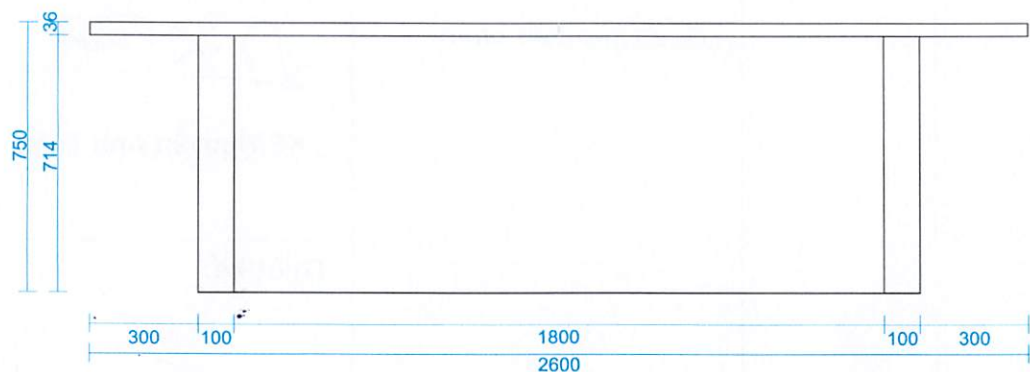

MẶT ĐỨNG

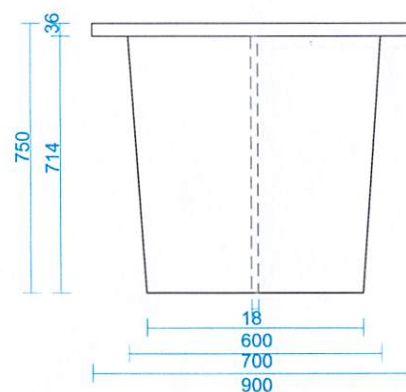

MẶT BÊN

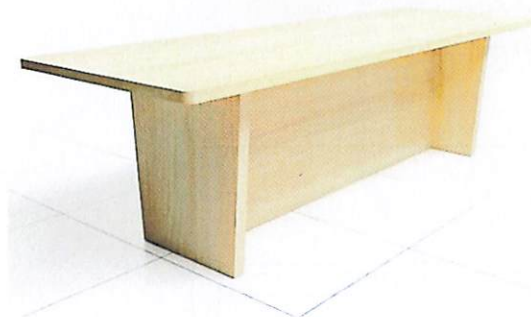

BỆNH VIỆN ĐẠI HỌC Y DƯỢC TPHCM®

Hạng mục:

Nội thất

Đơn vị sử dụng:

Khoa Nội soi

Nhan

TS BS. Lê Quang Nhân

Đơn vị thực hiện:

Phòng Quản trị tòa nhà

A.K. Tuấn

KS. Nguyễn Anh Tuấn

Thiết kế:




Lê Mộng Hà

Lê Mộng Hà

Bản vẽ số:

5/12

5 BÀN KHÁM
SL: 01 cái

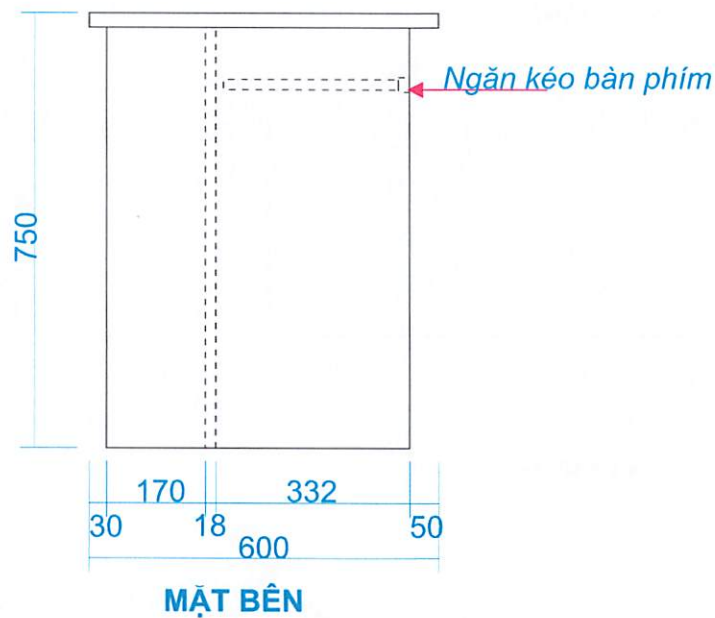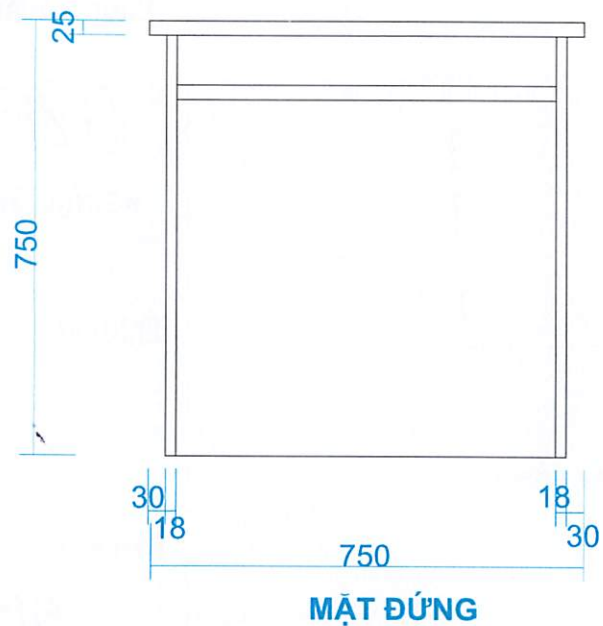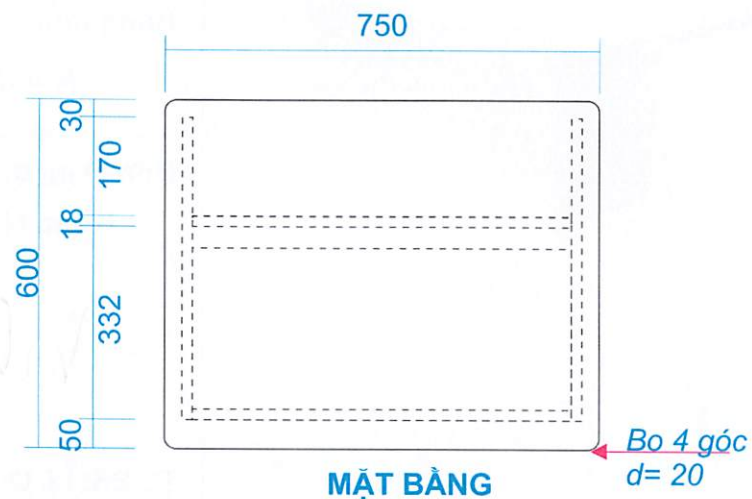

BỆNH VIỆN ĐẠI HỌC Y DƯỢC TPHCM®

Hạng mục:

Nội thất

Đơn vị sử dụng:

Khoa Nội soi

Nhau

TS BS. Lê Quang Nhân

Đơn vị thực hiện:

Phòng Quản trị tòa nhà

Đ. A Tuấn

KS. Nguyễn Anh Tuấn

Thiết kế:


Lê Mộng Hà

Lê Mộng Hà


Bản vẽ số:

6/12


6 TỦ LOCKER GỖ CÓ KHOẾT ÂM KHẨU KHÍ Y TẾ SL: 01 cái

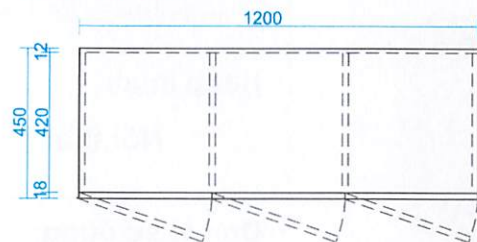


MẶT BẰNG

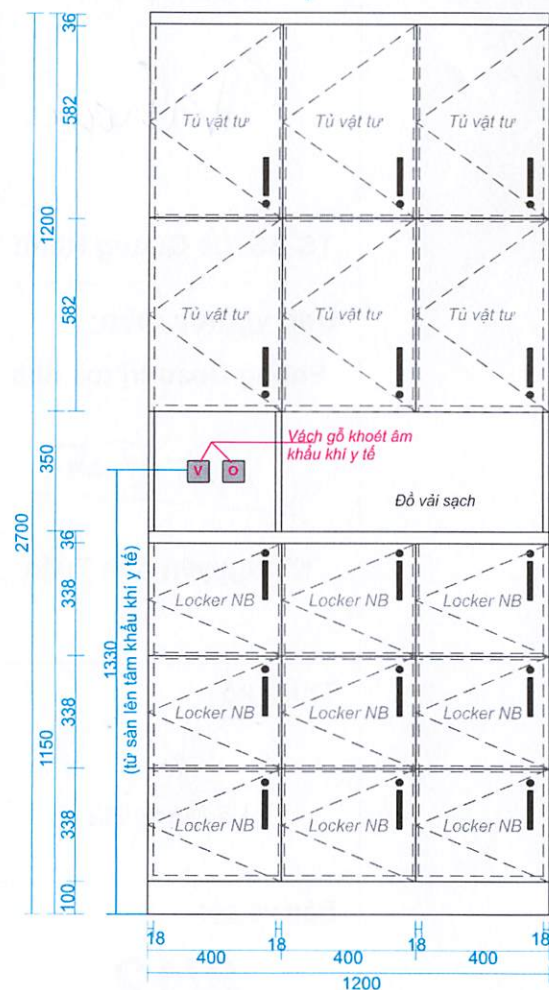

MẶT ĐỨNG

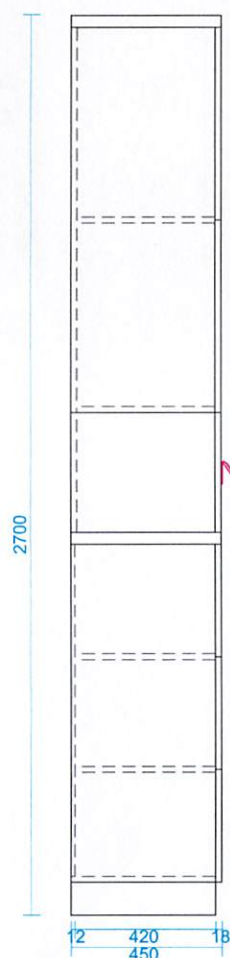

MẶT BÊN

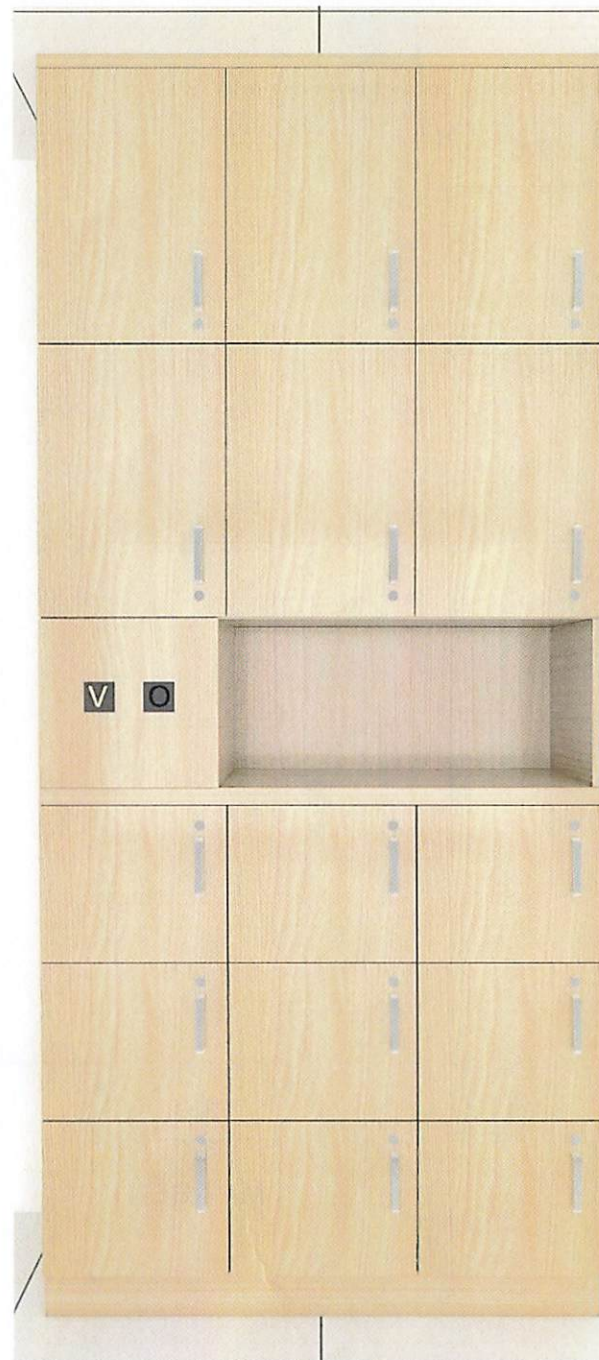

BỆNH VIỆN ĐẠI HỌC Y DƯỢC TP HCM®

Hạng mục:

Nội thất

Đơn vị sử dụng:

Khoa Nội soi

Handwritten signature: Nhan

TS BS. Lê Quang Nhân

Đơn vị thực hiện:

Phòng Quản trị tòa nhà

Handwritten signature: Nguyễn Anh Tuấn

KS. Nguyễn Anh Tuấn

Thiết kế:


Handwritten signature: Lê Mộng Hà

Lê Mộng Hà


Bản vẽ số:

7/12


7 TỦ VẬT TƯ (TỦ TREO)
SL: 01 cái

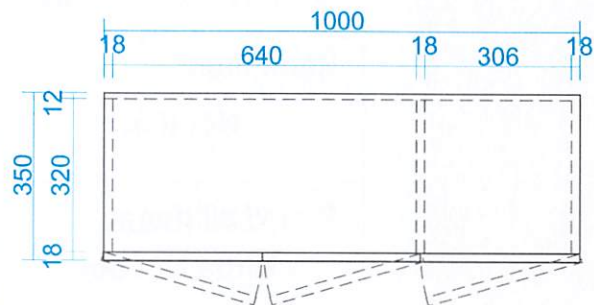

MẶT BẰNG

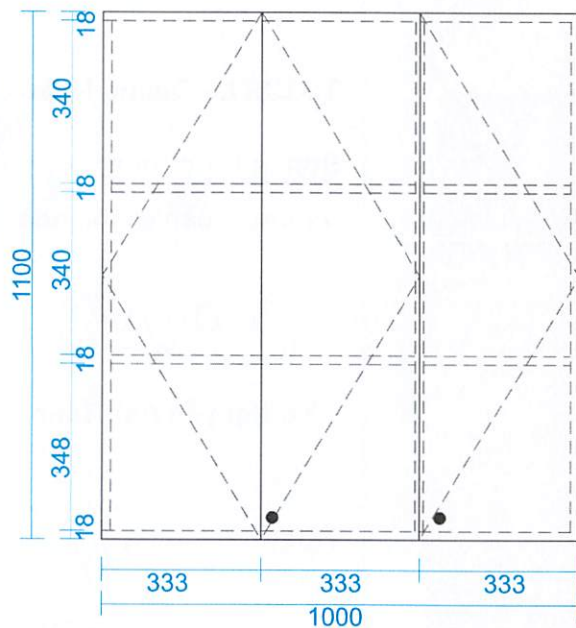

MẶT ĐỨNG

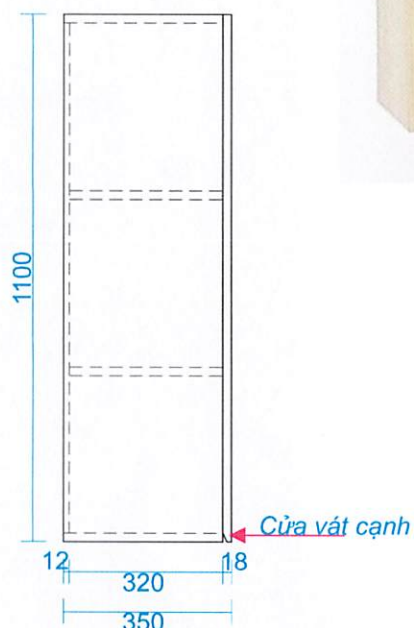

MẶT BÊN



BỆNH VIỆN ĐẠI HỌC Y DƯỢC TP HCM®

Hạng mục:

Nội thất

Đơn vị sử dụng:

Khoa Nội soi

Nhan

TS BS. Lê Quang Nhân

Đơn vị thực hiện:

Phòng Quản trị tòa nhà

Đ. A. Tuấn

KS. Nguyễn Anh Tuấn

Thiết kế:

Lê Mộng Hà

Lê Mộng Hà

Bản vẽ số:

8/12

8

BÀN LÀM VIỆC
SL: 02 cái



BỆNH VIỆN ĐẠI HỌC Y DƯỢC TP HCM®

Hạng mục:

Nội thất

Đơn vị sử dụng:

Khoa Nội soi

TS BS. Lê Quang Nhân

Đơn vị thực hiện:

Phòng Quản trị tòa nhà

KS. Nguyễn Anh Tuấn


Thiết kế:

Lê Mộng Hà


Bản vẽ số:

9/12

9 TỦ LAVABO
SL: 01 cái

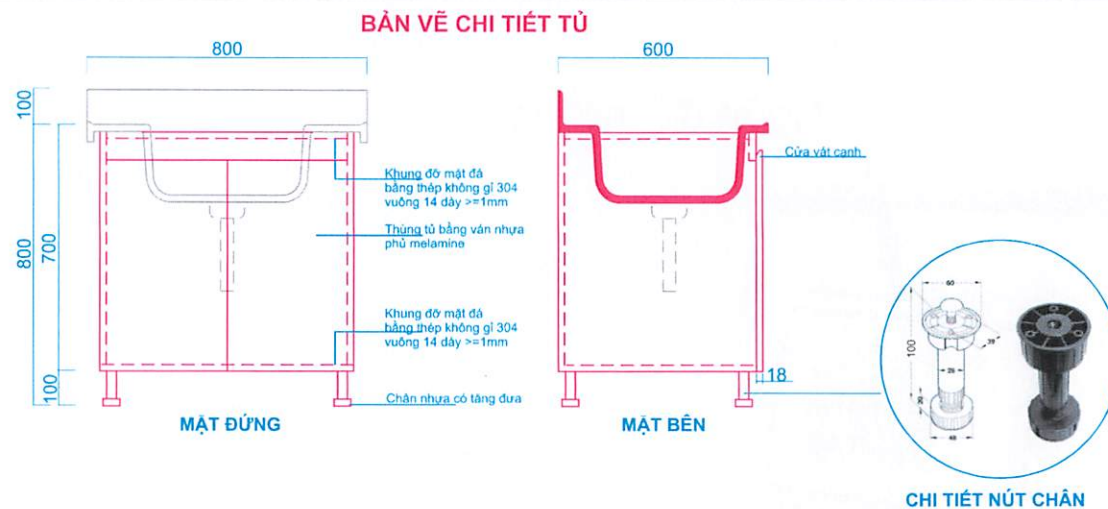

BẢN VẼ CHI TIẾT CHẬU RỬA

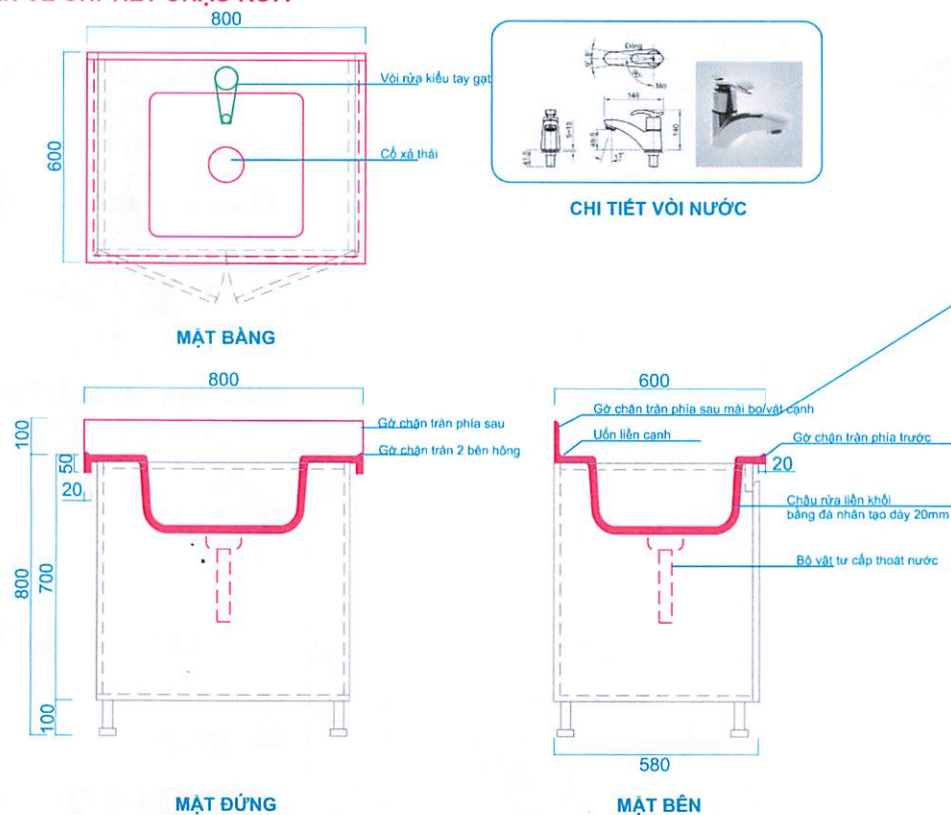BỆNH VIỆN ĐẠI HỌC Y DƯỢC TP HCM[®]

Hạng mục:

Nội thất

Đơn vị sử dụng:

Khoa Nội soi

TS BS. Lê Quang Nhân

Đơn vị thực hiện:

Phòng Quản trị tòa nhà

D. A. T. 1990

KS.Nguyễn Anh Tuấn

Thiết kế:

Lê Mộng Hà

Bản vẽ số:

10/12

10

Ghế ĐỆM XOAY KHÔNG TAY
SL: 04 cái



11

Ghế GẤP CÓ TAY VỊN, KHÔNG CÓ MẶT BÀN
SL: 14 cái



12

Ghế GẤP CÓ TAY VỊN, CÓ MẶT BÀN
SL: 04 cái



BỆNH VIỆN ĐẠI HỌC Y DƯỢC TPHCM®

Hạng mục:

Nội thất

Đơn vị sử dụng:

Khoa Nội soi

Nhan

TS BS. Lê Quang Nhân

Đơn vị thực hiện:

Phòng Quản trị tòa nhà

P.A. Tuấn

KS. Nguyễn Anh Tuấn

Thiết kế:

Lê Mộng Hà

Lê Mộng Hà

Bản vẽ số:

11/12

13 BẢNG TÊN PHÒNG 1 MẶT

Số lượng: 05 cái

Nội dung xác nhận trước khi thi công



BỆNH VIỆN ĐẠI HỌC Y DƯỢC TP HCM®

Hạng mục:

Nội thất

Đơn vị sử dụng:

Khoa Nội soi

Handwritten signature: Nhan

TS BS. Lê Quang Nhân

Đơn vị thực hiện:

Phòng Quản trị tòa nhà

Handwritten signature: N.A. Tuấn

KS. Nguyễn Anh Tuấn

Thiết kế:

Handwritten signature: Lê Mộng Hà

Lê Mộng Hà

Bản vẽ số:

12/12

14 BẢNG TÊN PHÒNG 1 MẶT THẢ TREO

Số lượng: 02 cái

Nội dung xác nhận trước khi thi công

