

BỆNH VIỆN ĐẠI HỌC Y DƯỢC
TP.HCM

215 HỒNG BANG, PHƯỜNG 11, QUẬN 5, TP.HCM

DUYỆT

ĐƠN VỊ SỬ DỤNG

ĐƠN VỊ THỰC HIỆN

THIẾT KẾ

KS. LẠI HẢI ĐĂNG

VẼ

KS. NGUYỄN MAI LINH

TÊN BẢN VẼ

MẶT BẰNG TẦNG HẦM 2

BẢN VẼ SỐ

A-01

TỈ LỆ


HỢP ĐỒNG SỐ

LOẠI THIẾT KẾ

THIẾT KẾ THI CÔNG

HOÀN THÀNH


20/06/2022

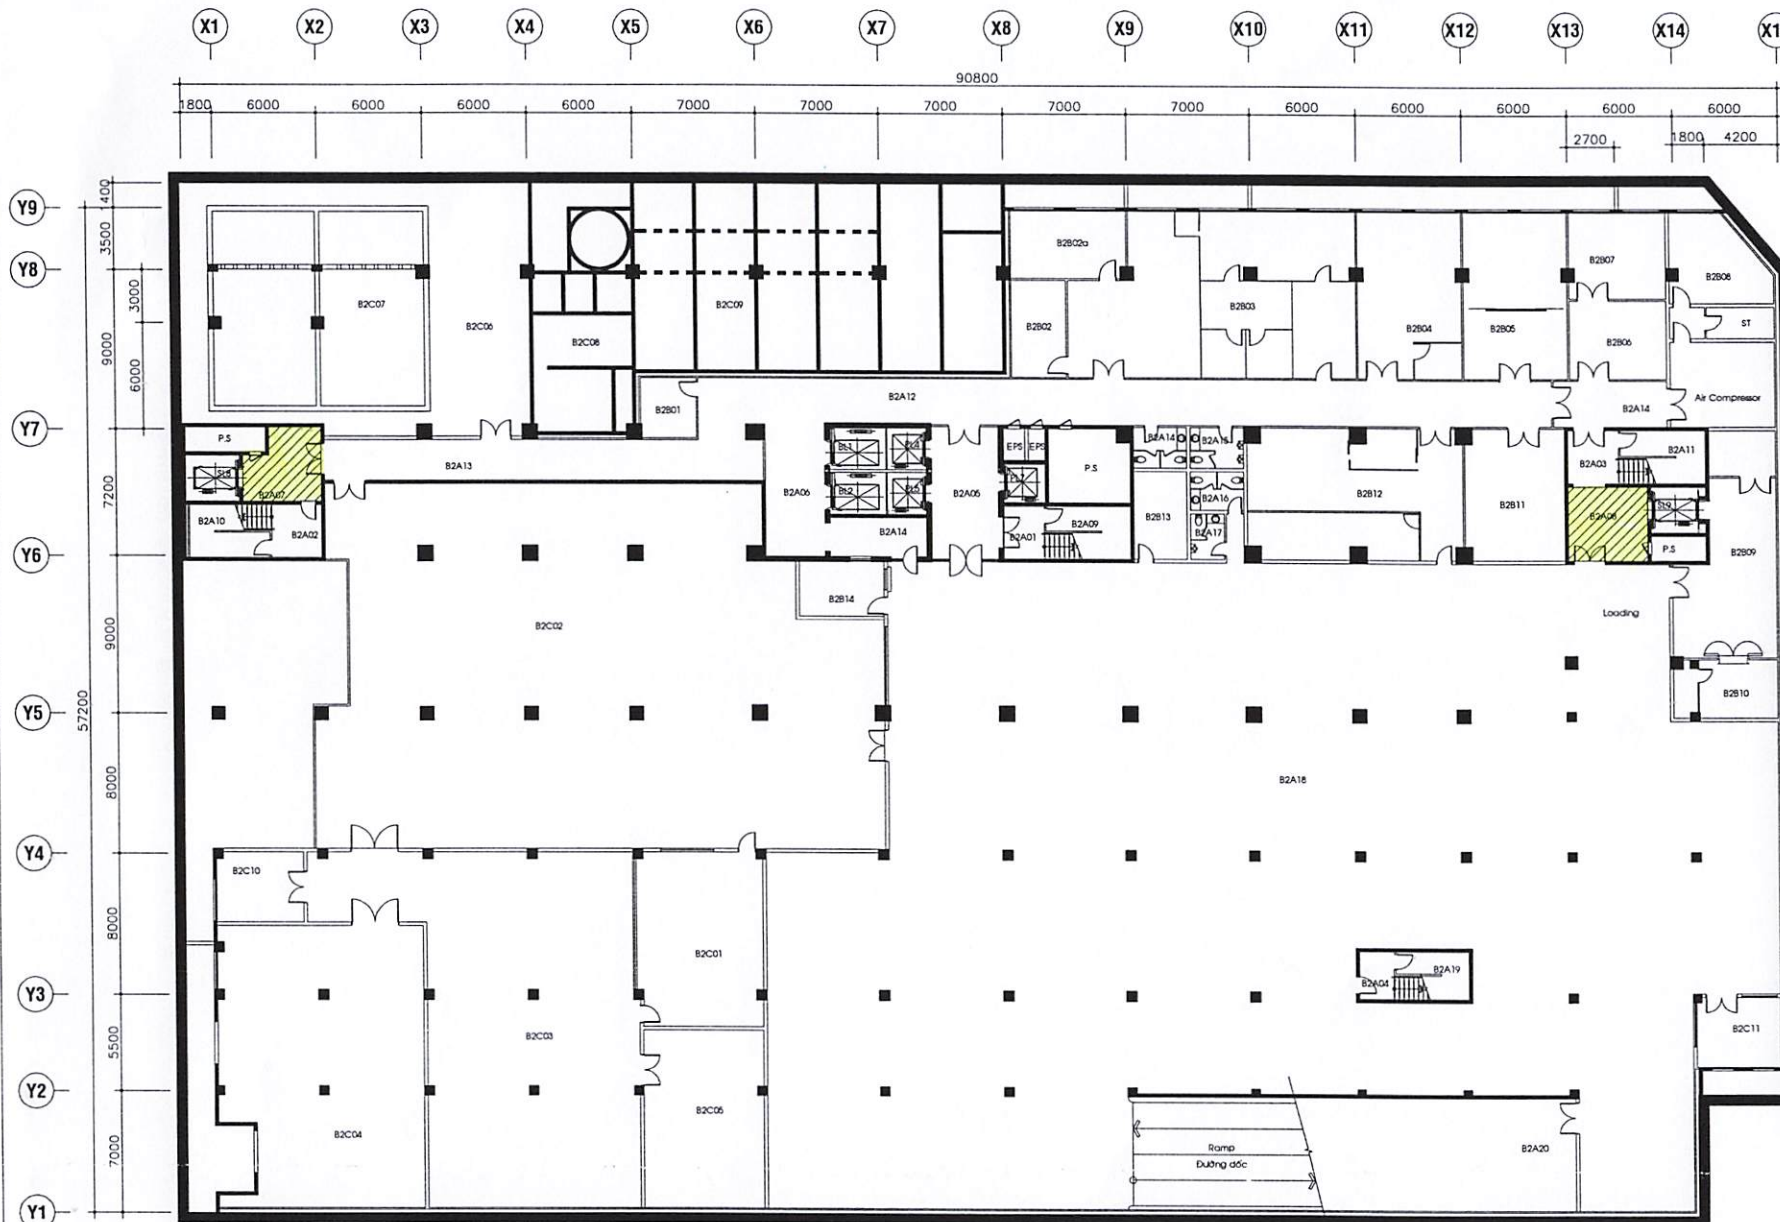

MẶT BẰNG TẦNG HẦM 2



KHU VỰC ỐP COMPACT LAMINATE CHỐNG TRẦY XƯỚC

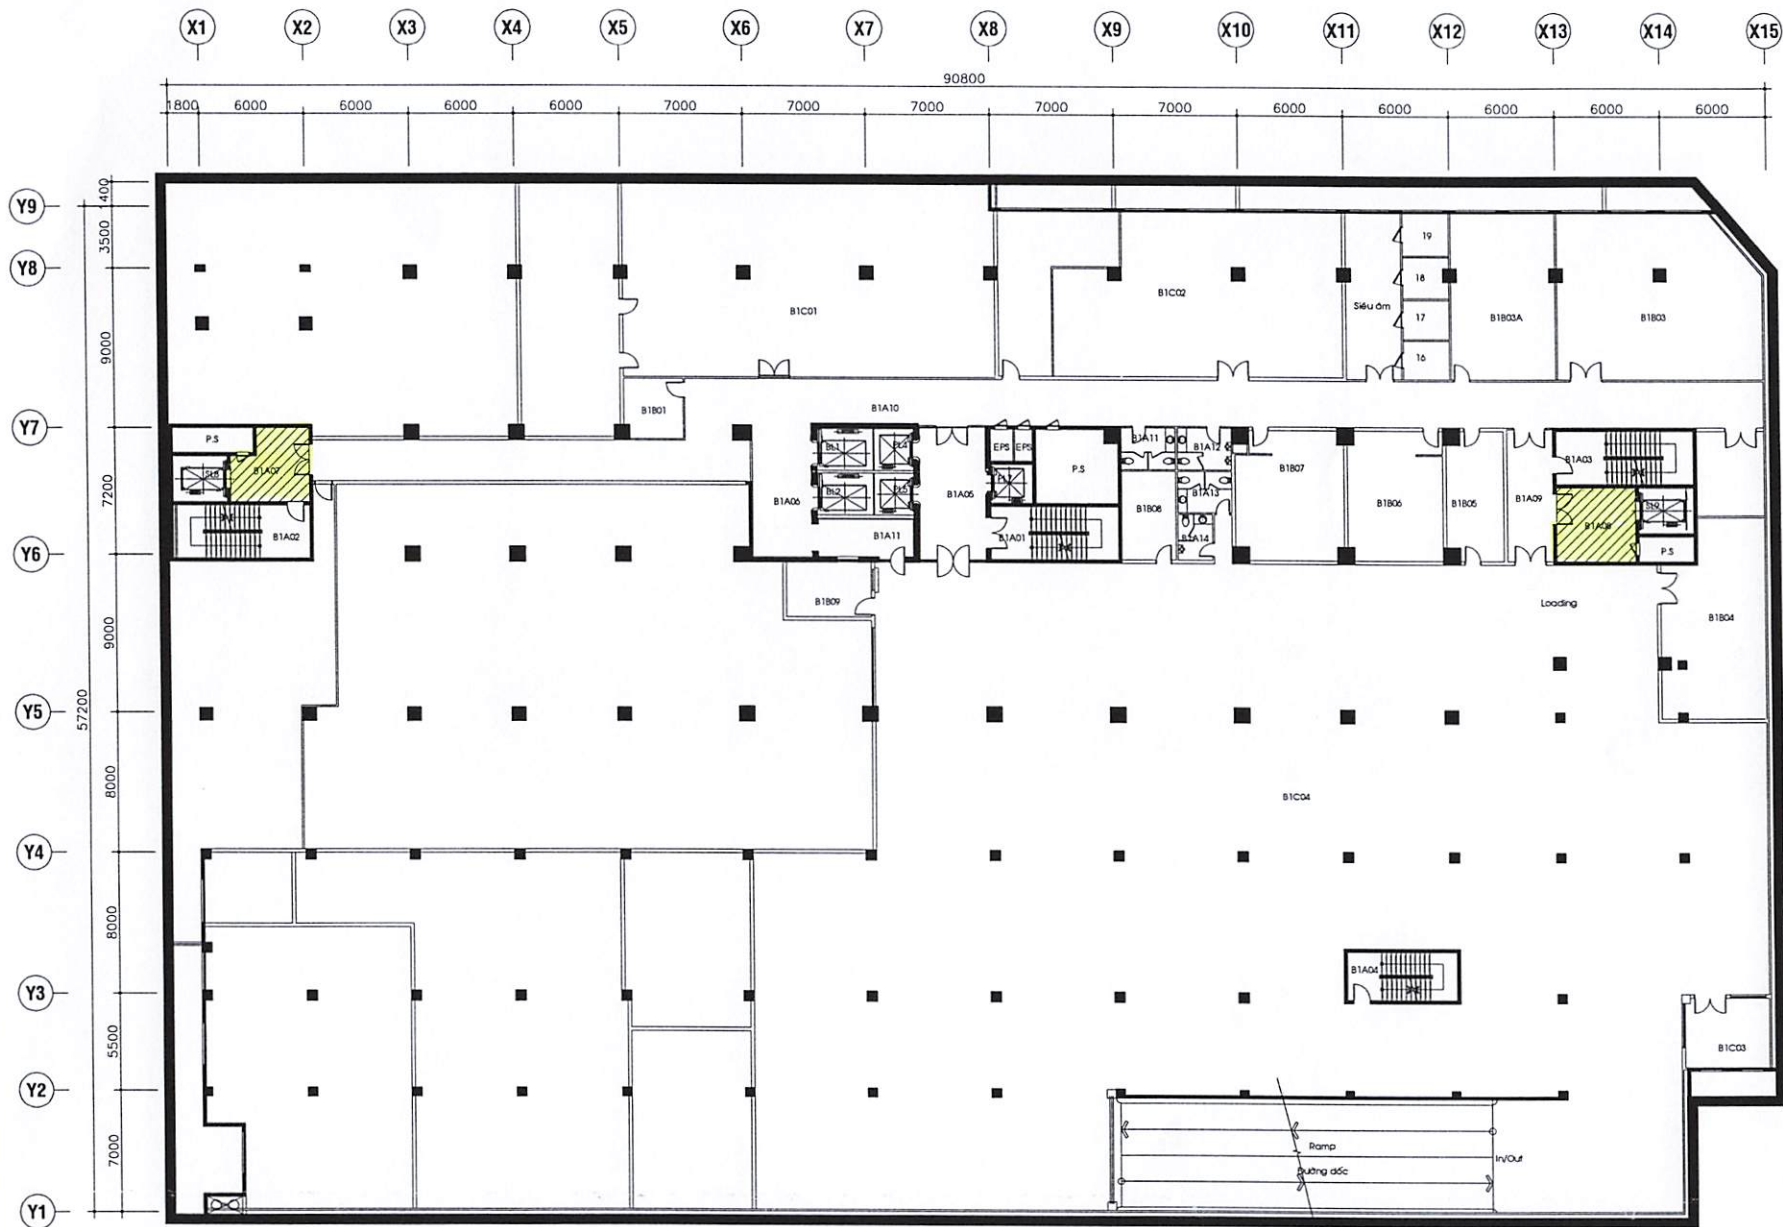

MẶT BẰNG TẦNG HẦM 1



KHU VỰC ỐP COMPACT LAMINATE CHỐNG TRẦY XƯỚC

BỆNH VIỆN ĐẠI HỌC Y DƯỢC
TP.HCM
215 HỒNG BÀNG, PHƯỜNG 11, QUẬN 5, TP.HCM
DUYỆT

ĐƠN VỊ SỬ DỤNG

ĐƠN VỊ THỰC HIỆN

THIẾT KẾ

KS. LẠI HẢI ĐĂNG

VẼ

Signature

KS. NGUYỄN MAI LINH

TÊN BẢN VẼ

MẶT BẰNG TẦNG HẦM 1

BẢN VẼ SỐ

A-02

TỈ LỆ


HỢP ĐỒNG SỐ

LOẠI THIẾT KẾ

THIẾT KẾ THI CÔNG

HOÀN THÀNH

20/06/2022

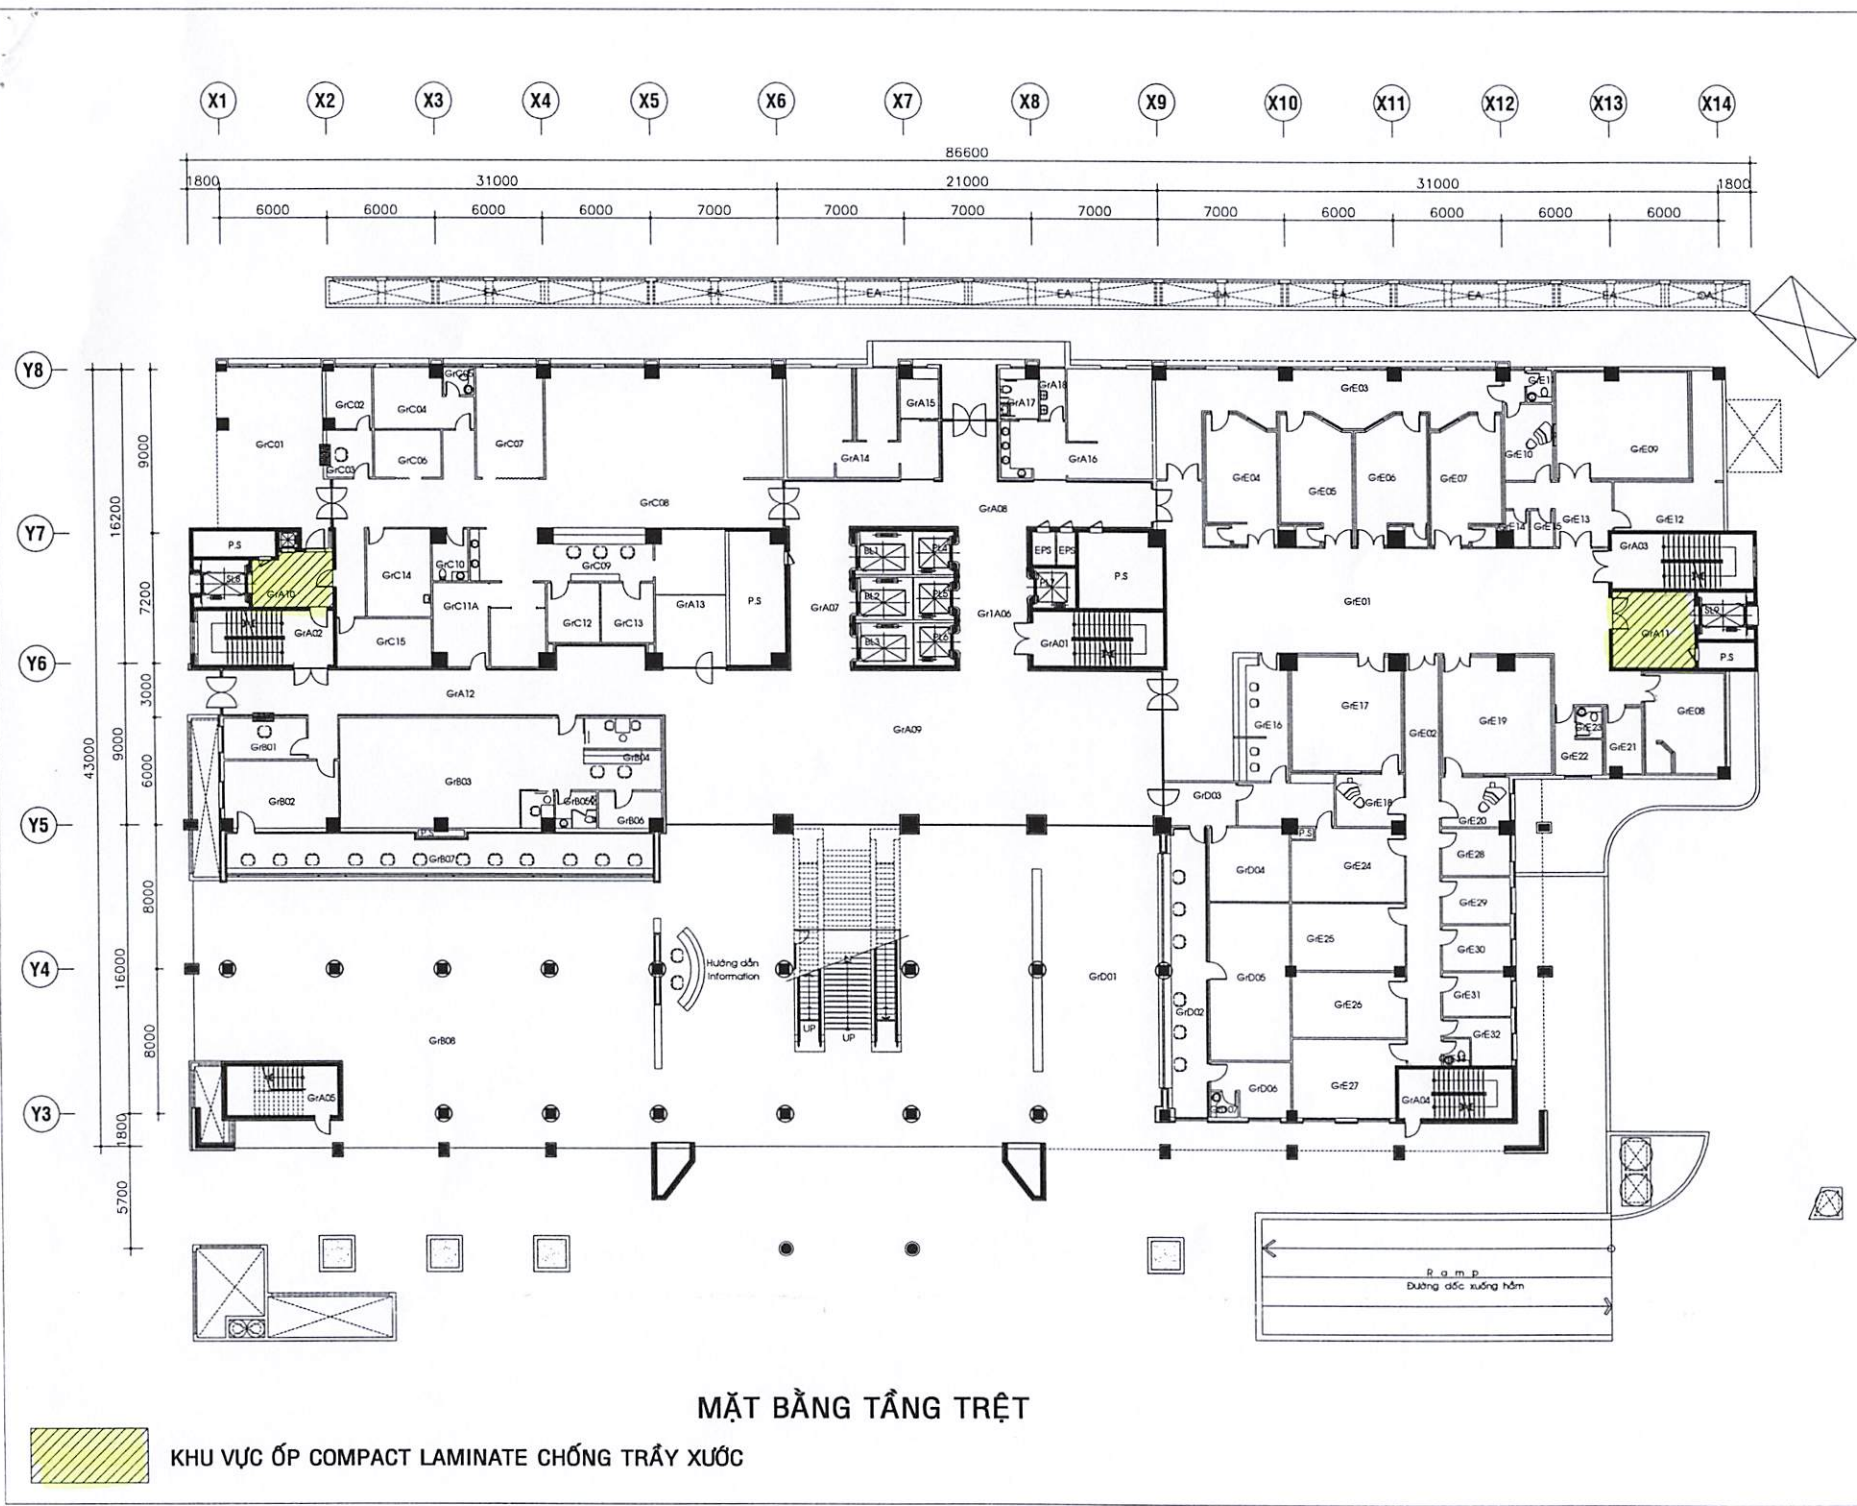

KHU VỰC ỐP COMPACT LAMINATE CHỐNG TRẦY XƯỚC

MẶT BẰNG TẦNG TRỆT

BỆNH VIỆN ĐẠI HỌC Y DƯỢC TP.HCM 215 HỒNG BÀNG, PHƯỜNG 11, QUẬN 5, TP.HCM	
DUYỆT	
ĐƠN VỊ SỬ DỤNG	
ĐƠN VỊ THỰC HIỆN	
THIẾT KẾ	KS. LẠI HẢI ĐĂNG
VẼ	 KS. NGUYỄN MAI LINH
TÊN BẢN VẼ MẶT BẰNG TẦNG TRỆT	
BẢN VẼ SỐ	A-03
TỈ LỆ	
HỢP ĐỒNG SỐ	
LOẠI THIẾT KẾ	THIẾT KẾ THI CÔNG
HOÀN THÀNH	20/06/2022



BỆNH VIỆN ĐẠI HỌC Y DƯỢC TP.HCM	
215 HỒNG BÀNG, PHƯỜNG 11, QUẬN 5, TP.HCM	
DUYỆT	
ĐƠN VỊ SỬ DỤNG	
ĐƠN VỊ THỰC HIỆN	
THIẾT KẾ	KS. LẠI HẢI ĐĂNG
VẼ	 KS. NGUYỄN MAI LINH
TÊN BẢN VẼ MẶT BẰNG LẦU 1	
BẢN VẼ SỐ	A-04
TỈ LỆ	
HỢP ĐỒNG SỐ	
LOẠI THIẾT KẾ	THIẾT KẾ THI CÔNG
HOÀN THÀNH	20/06/2022

215 HỒNG BÀNG, PHƯỜNG 11, QUẬN 5, TP.HCM

ĐƠN VỊ SỬ DỤNG

ĐƠN VỊ THỰC HIỆN

KS. LẠI HẢI ĐĂNG

KS. NGUYỄN MAI LINH

MẶT BẰNG LẦU 2


A-05

THIẾT KẾ THI CÔNG

20/06/2022




KHU VỰC ỐP COMPACT LAMINATE CHỐNG TRẦY XƯỚC

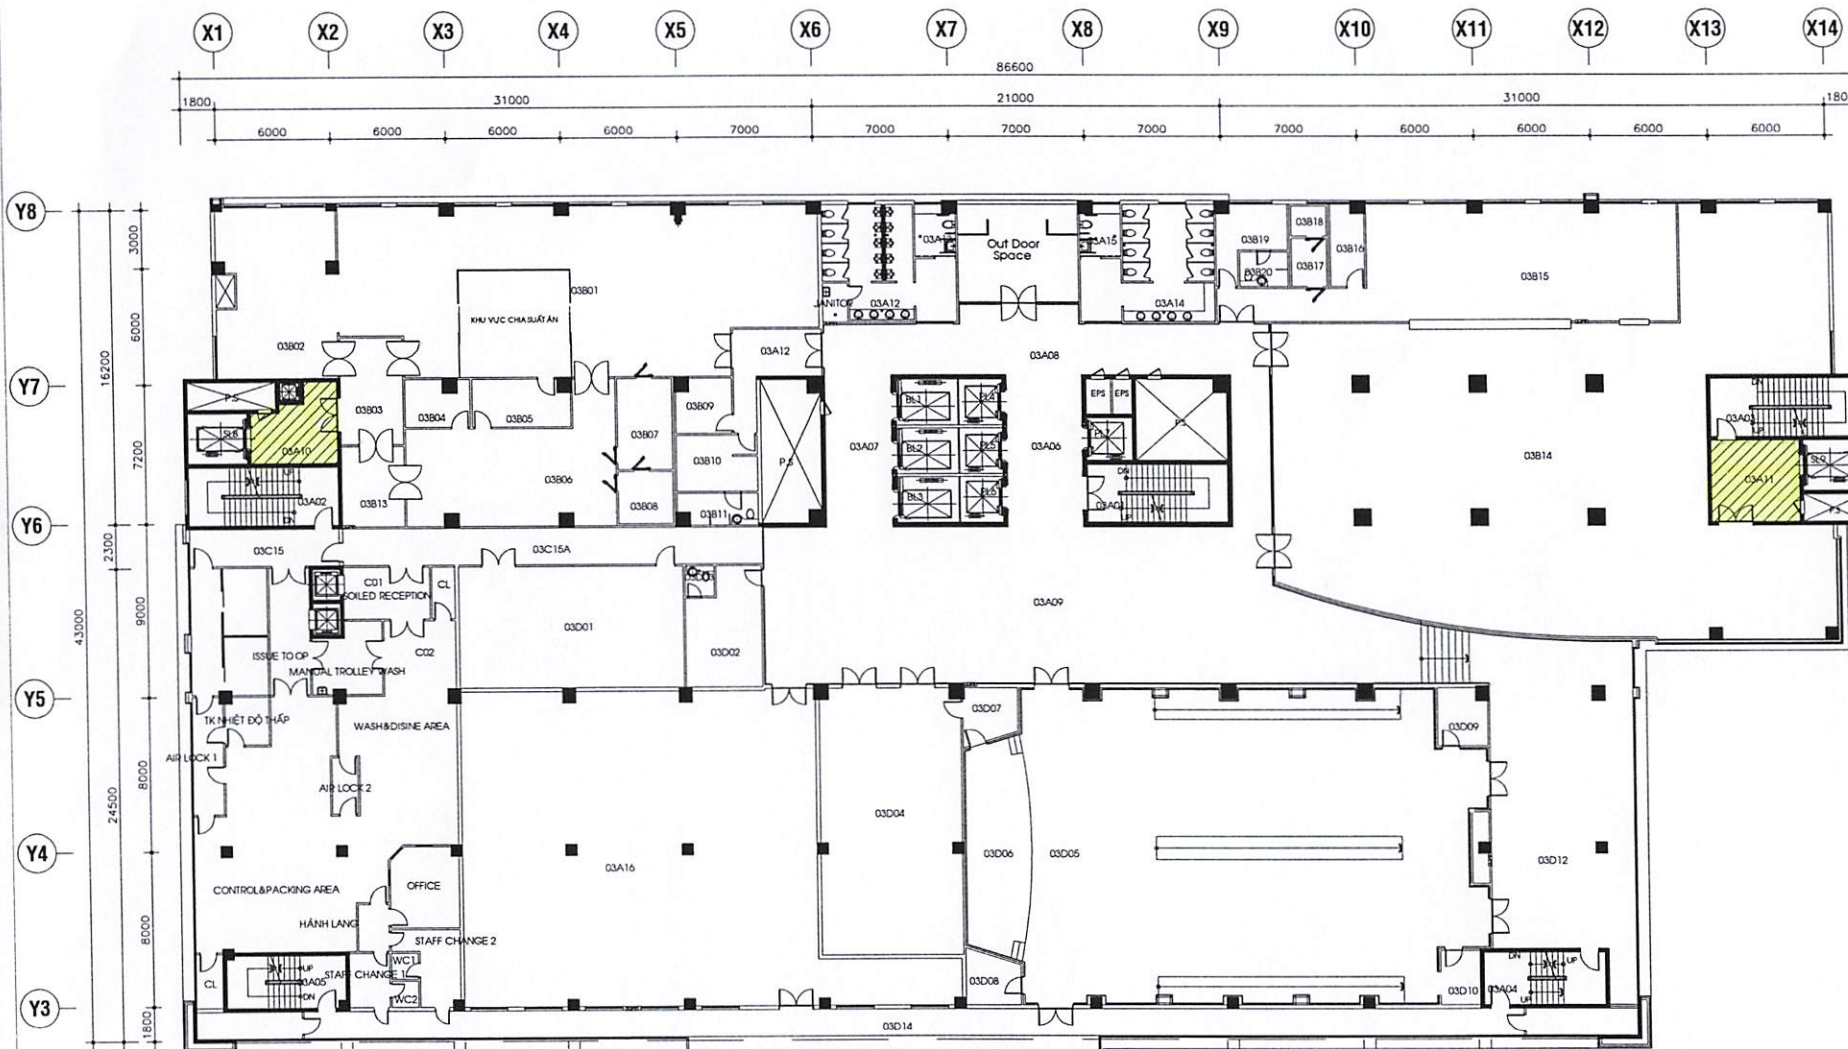


MẶT BẰNG LẦU 3



KHU VỰC ỐP COMPACT LAMINATE CHỐNG TRẦY XƯỚC

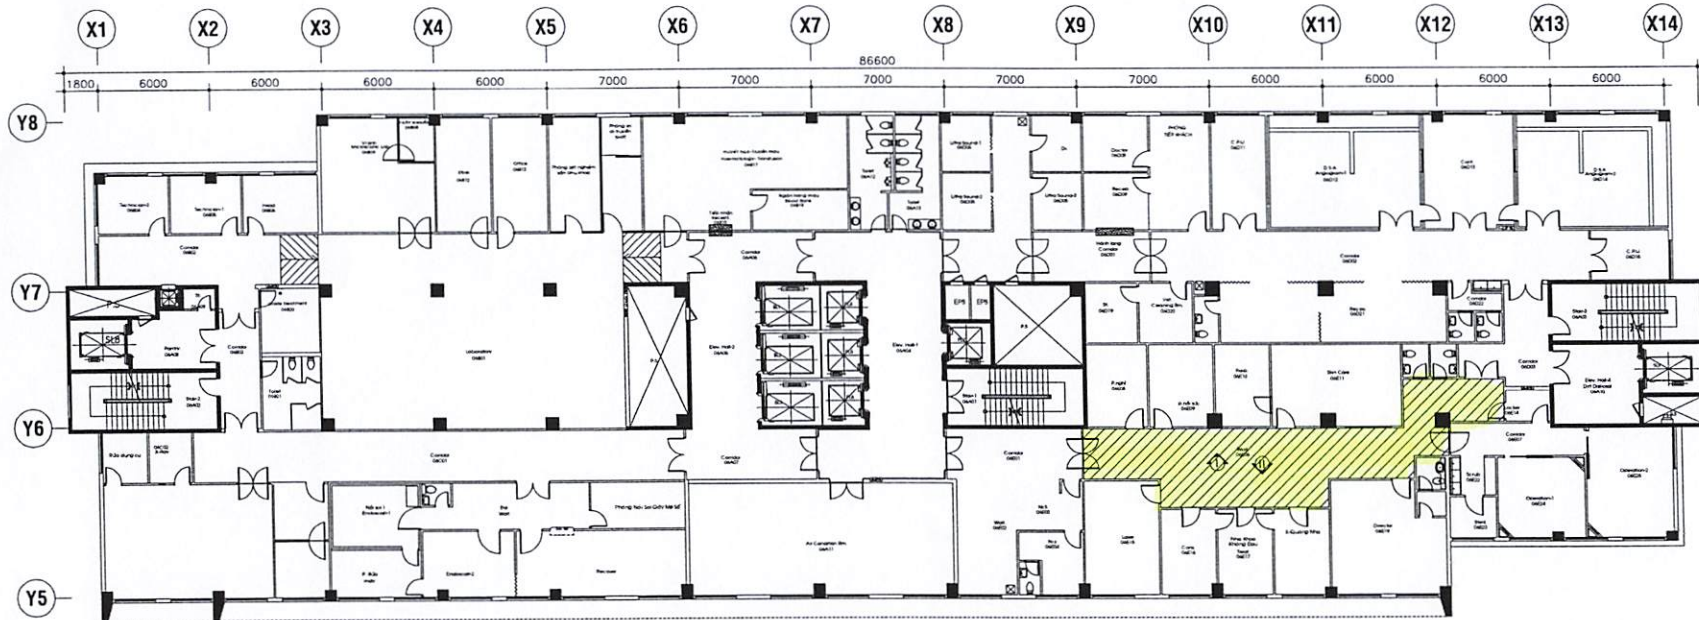

MẶT BẰNG LẦU 6

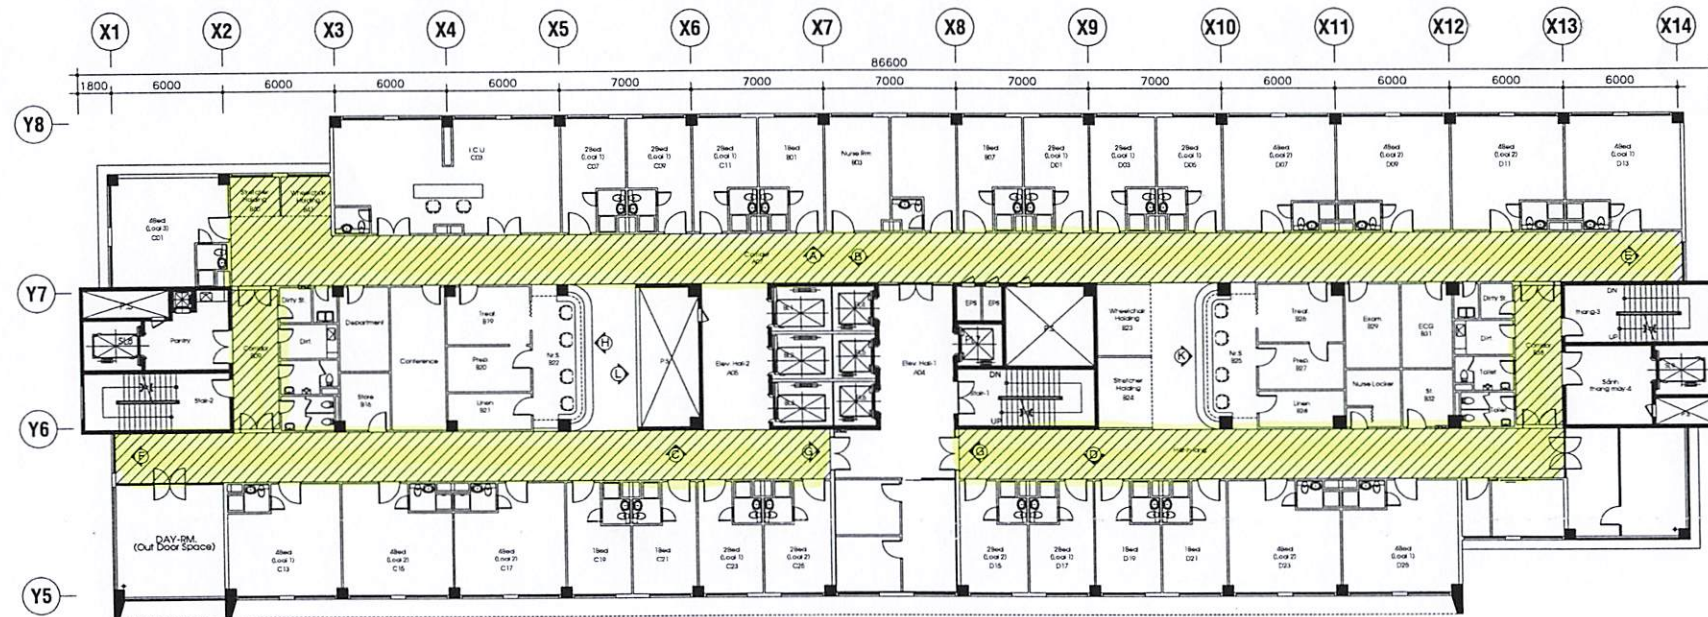

MẶT BẰNG LẦU 7



KHU VỰC ỐP COMPACT LAMINATE CHỐNG TRƯỢT XƯỚC

BỆNH VIỆN ĐẠI HỌC Y DƯỢC
TP.HCM
215 HỒNG BANG, PHƯỜNG 11, QUẬN 5, TP.HCM

DUYỆT

ĐƠN VỊ SỬ DỤNG

ĐƠN VỊ THỰC HIỆN

THIẾT KẾ

KS. LẠI HẢI ĐĂNG

VẼ

QL

KS. NGUYỄN MAI LINH

TÊN BẢN VẼ

MẶT BẰNG LẦU 6 & LẦU 7

BẢN VẼ SỐ

A-07

TỈ LỆ

HỢP ĐỒNG SỐ


LOẠI THIẾT KẾ THI CÔNG

HOÀN THÀNH


20/06/2022

MẶT BẰNG LẦU 8 - 13

MẶT BẰNG LẦU 14

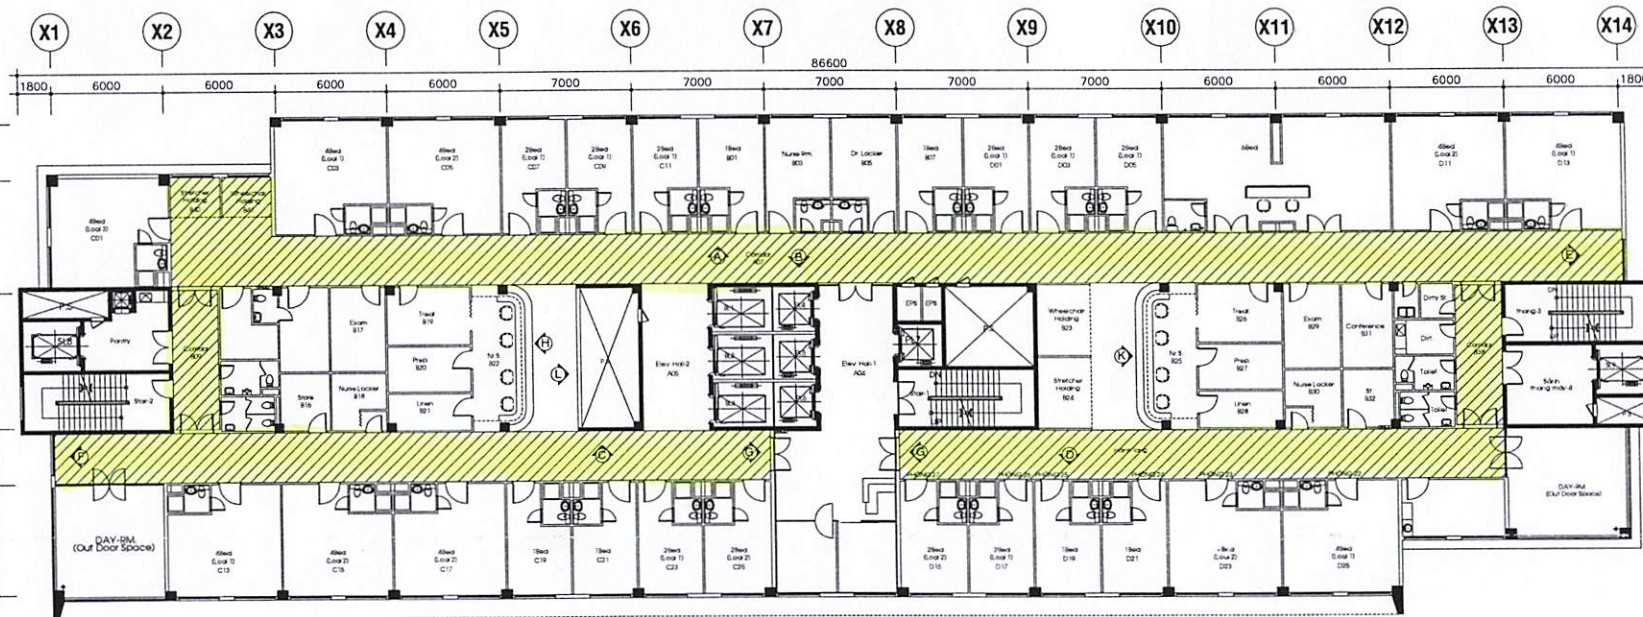

KHU VỰC ỐP COMPACT LAMINATE CHỐNG TRẦY XƯỚC

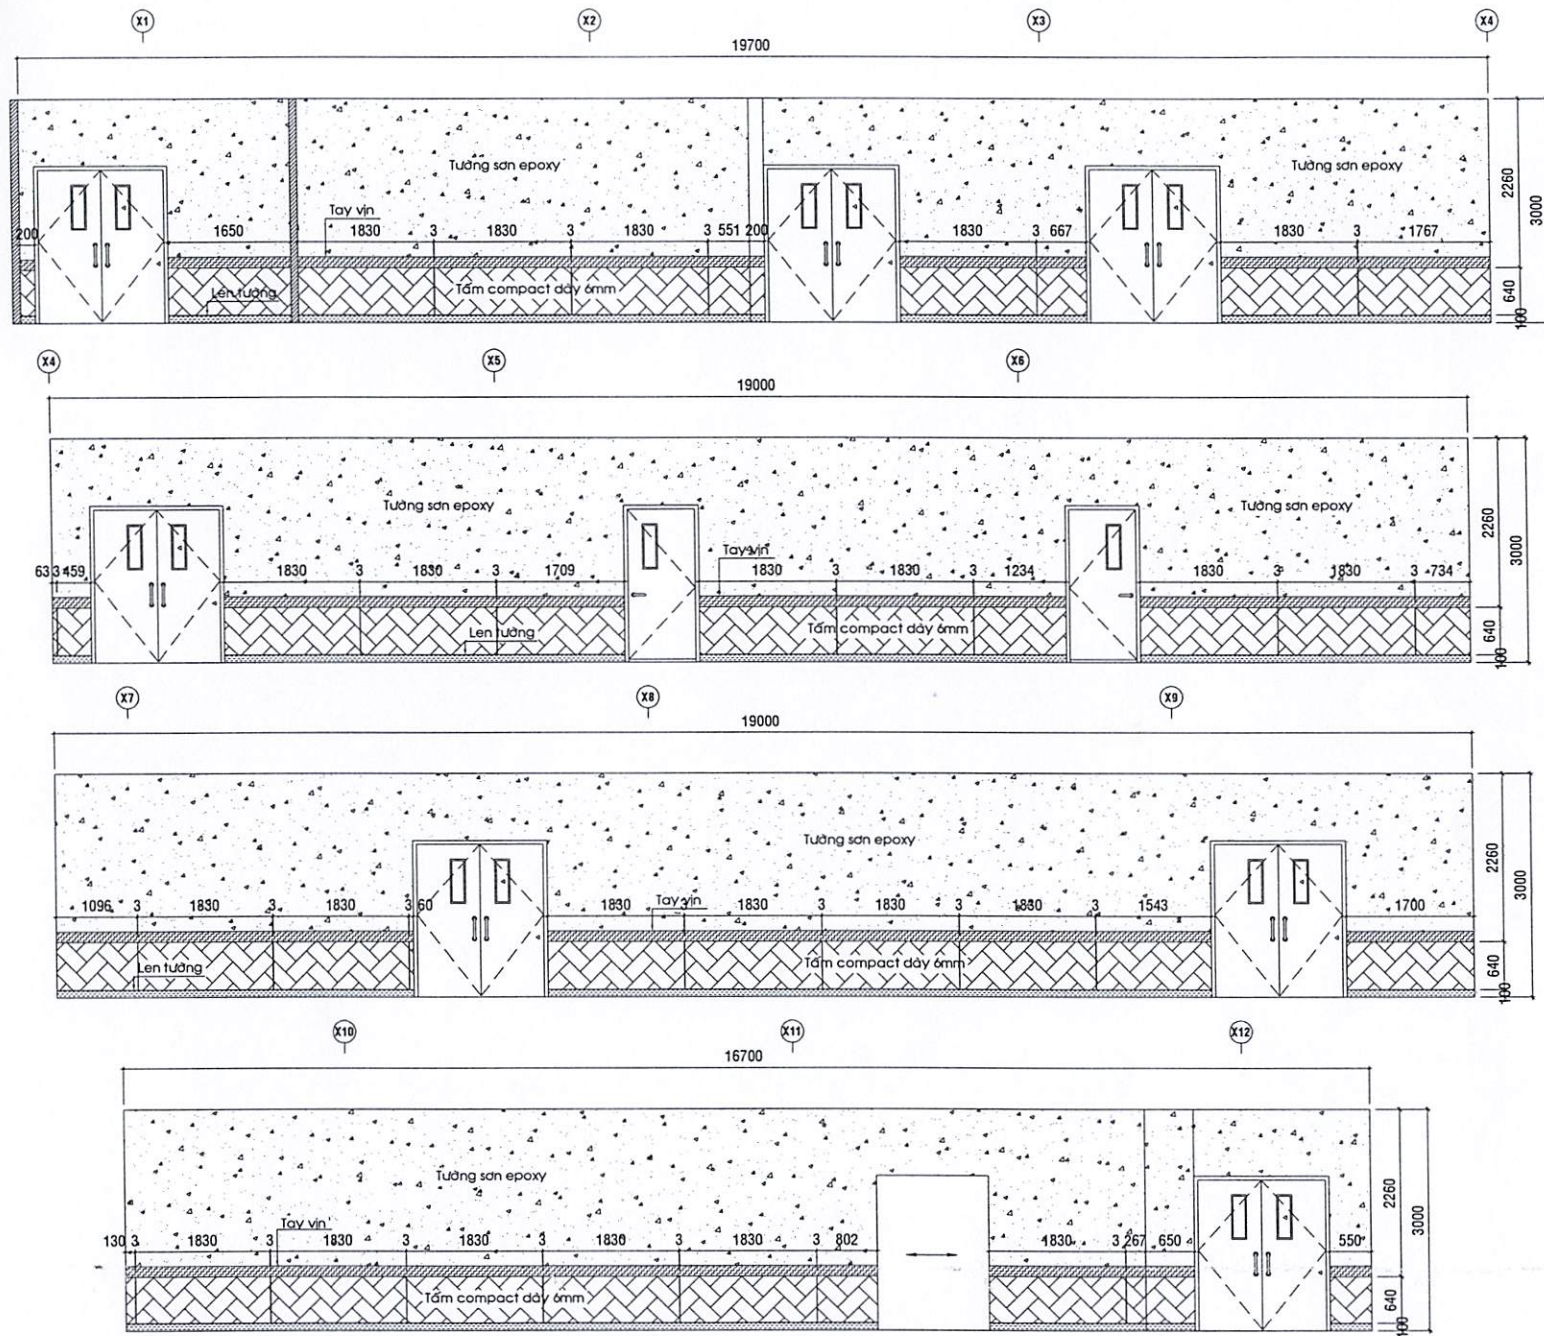

HƯỚNG NHÌN 1 LẦU 2

BỆNH VIỆN ĐẠI HỌC Y DƯỢC
TP.HCM

215 HỒNG BÀNG, PHƯỜNG 11, QUẬN 5, TP.HCM

DUYỆT

ĐƠN VỊ SỬ DỤNG

ĐƠN VỊ THỰC HIỆN

THIẾT KẾ

KS. LẠI HẢI ĐĂNG

VẼ

KS. NGUYỄN MẠI LINH

TÊN BẢN VẼ

HƯỚNG NHÌN 1 LẦU 2

BẢN VẼ SỐ

A-09

TỈ LỆ


HỢP ĐỒNG SỐ

LOẠI THIẾT KẾ

THIẾT KẾ THI CÔNG

HOÀN THÀNH

20/05/2022

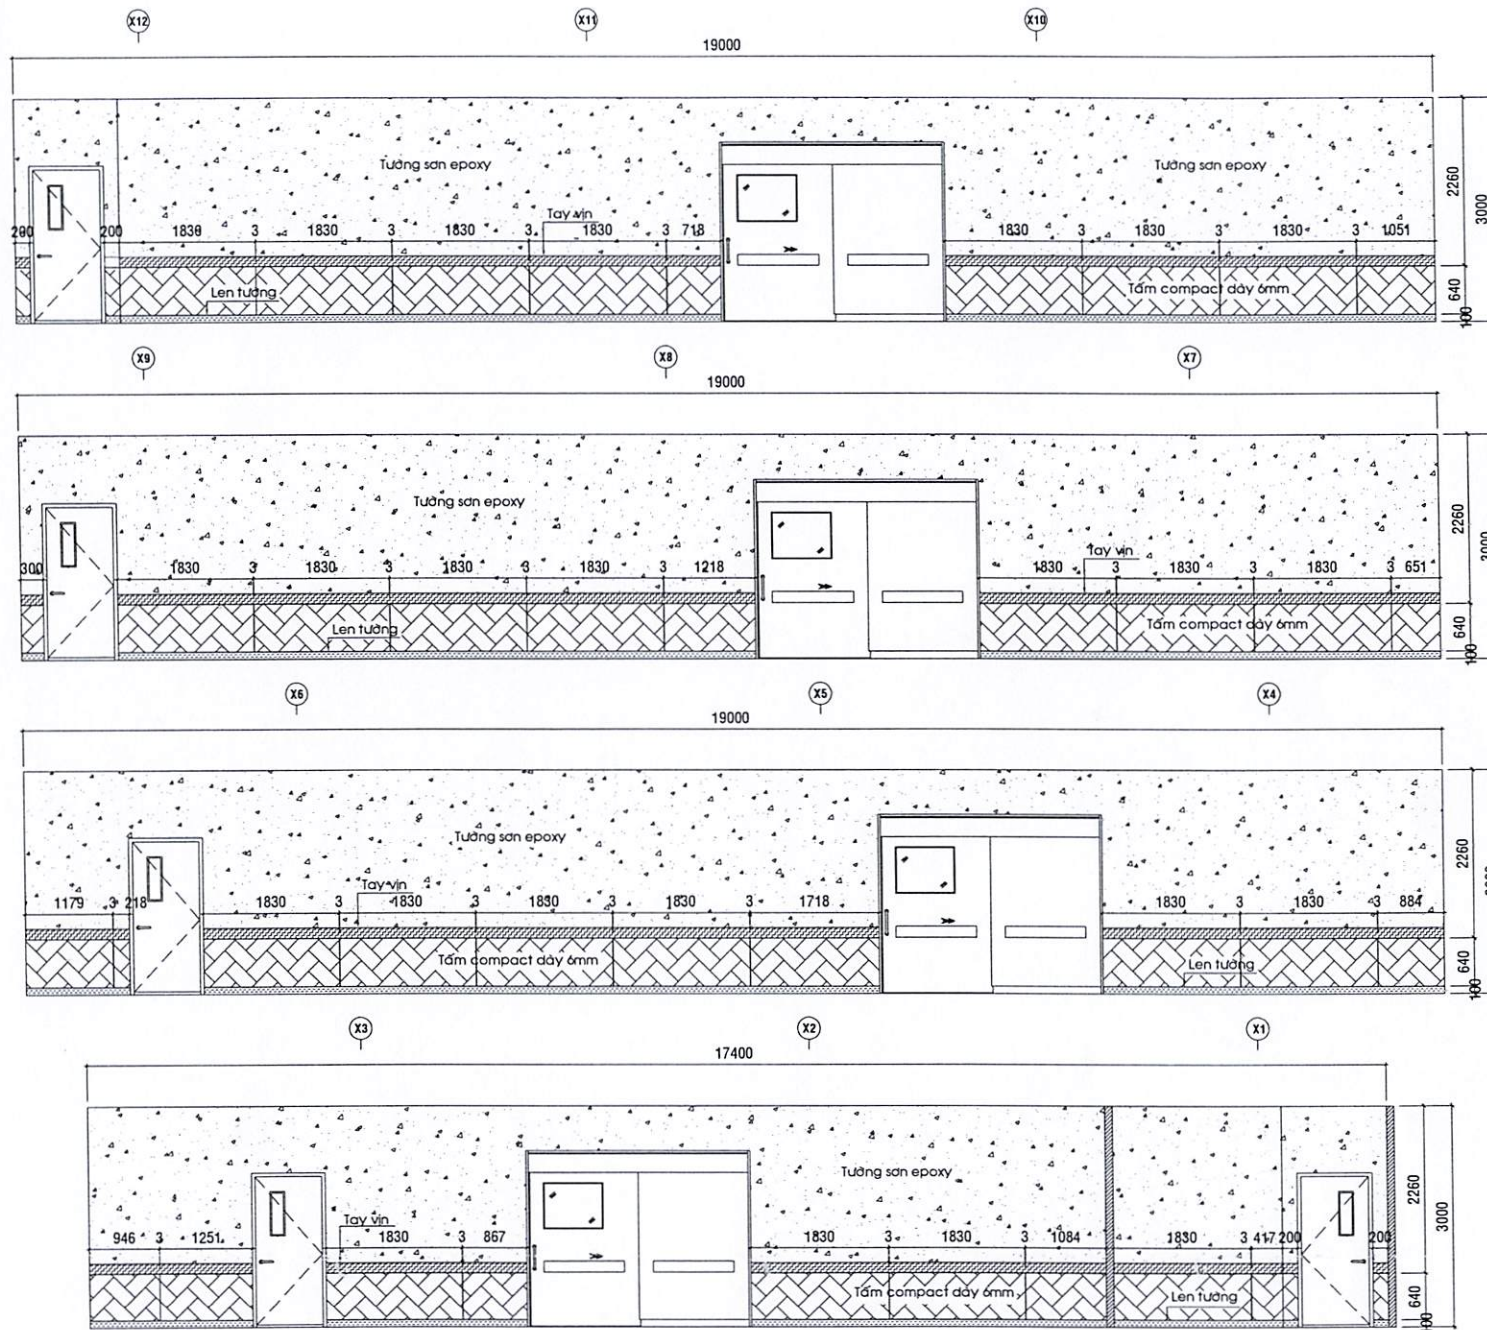

HƯỚNG NHÌN 2 LẦU 2

BỆNH VIỆN ĐẠI HỌC Y DƯỢC
TP.HCM

215 HỒNG BÀNG, PHƯỜNG 11, QUẬN 5, TP.HCM

DUYỆT

ĐƠN VỊ SỬ DỤNG

ĐƠN VỊ THỰC HIỆN

THIẾT KẾ

KS. LẠI HẢI ĐĂNG

VẼ

KS. NGUYỄN MAI LINH

TÊN BẢN VẼ

HƯỚNG NHÌN 2 LẦU 2

BẢN VẼ SỐ

A-10

TỈ LỆ


HỢP ĐỒNG SỐ

LOẠI THIẾT KẾ


THIẾT KẾ THI CÔNG

HOÀN THÀNH


20/06/2022

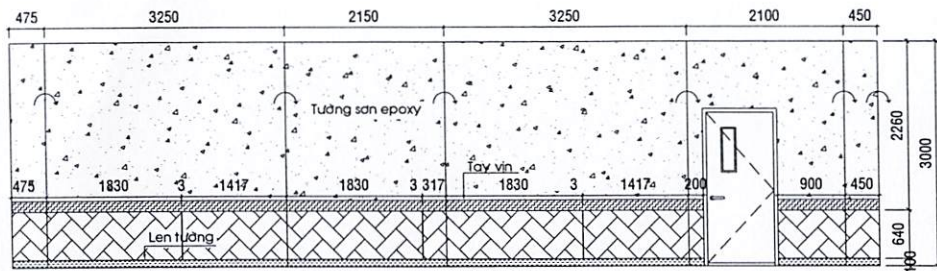


HƯỚNG NHÌN 3 LẦU 2

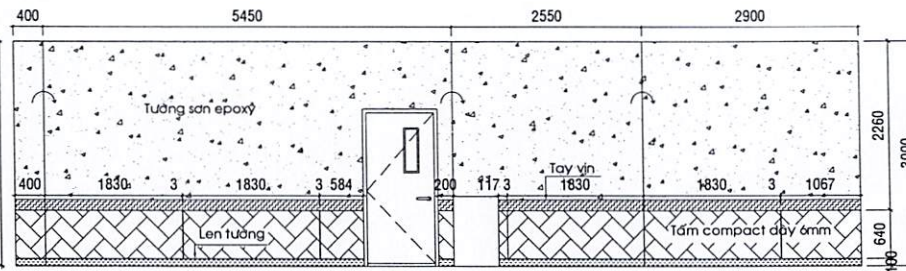

HƯỚNG NHÌN 4 LẦU 2

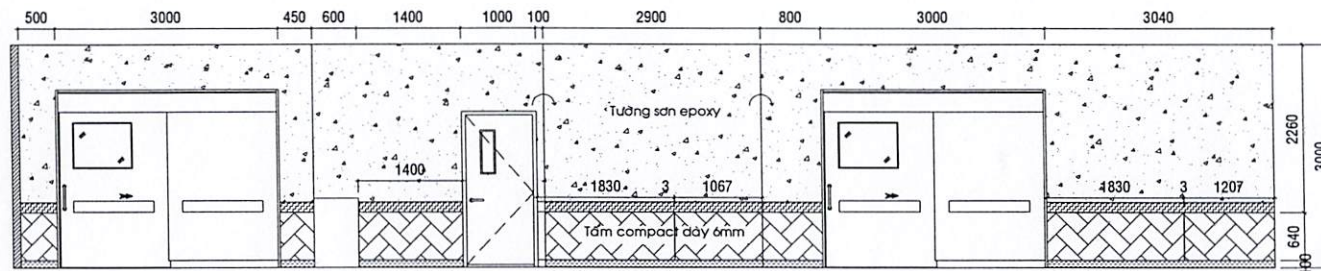

HƯỚNG NHÌN 5 LẦU 2

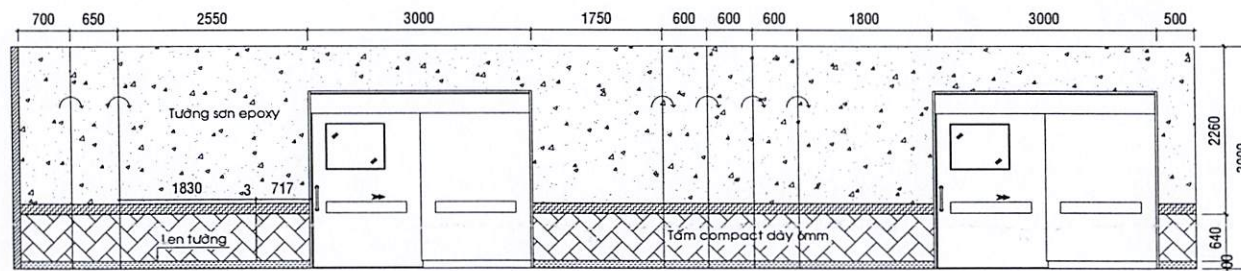

HƯỚNG NHÌN 6 LẦU 2

BỆNH VIỆN ĐẠI HỌC Y DƯỢC
TP.HCM

215 HỒNG BÀNG, PHƯỜNG 11, QUẬN 5, TP.HCM

DUYỆT

ĐƠN VỊ SỬ DỤNG

ĐƠN VỊ THỰC HIỆN

THIẾT KẾ

KS. LẠI HẢI ĐĂNG

VẼ

KS. NGUYỄN MAI LINH

TÊN BẢN VẼ

HƯỚNG NHÌN 3, 4, 5, 6 LẦU 2

BẢN VẼ SỐ

A-11

TỈ LỆ


HỢP ĐỒNG SỐ

LOẠI THIẾT KẾ


THIẾT KẾ THI CÔNG

HOÀN THÀNH


20/06/2022

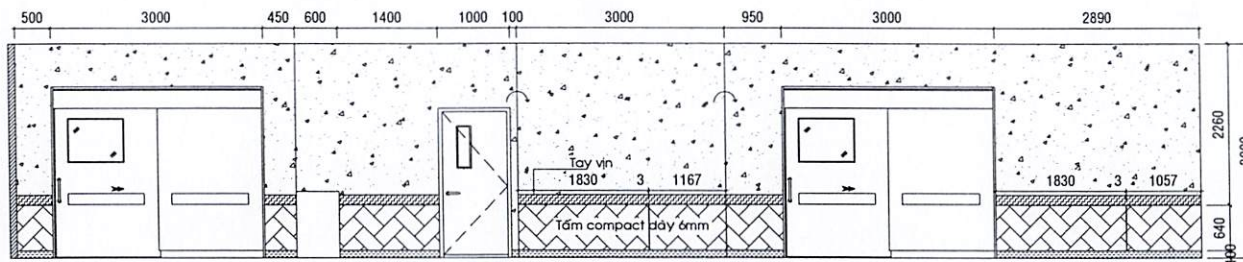


HƯỚNG NHÌN 7 LẦU 2

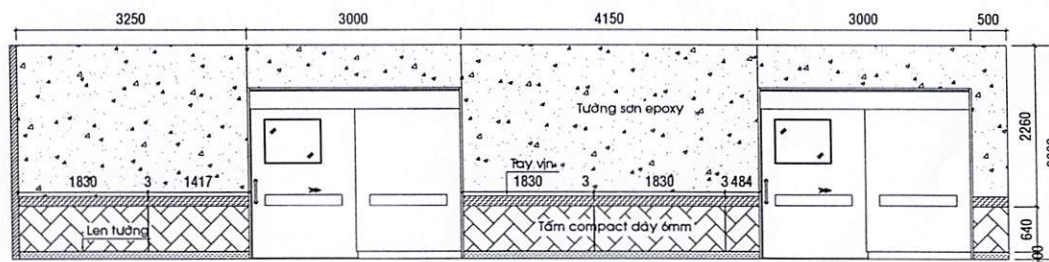

HƯỚNG NHÌN 8 LẦU 2

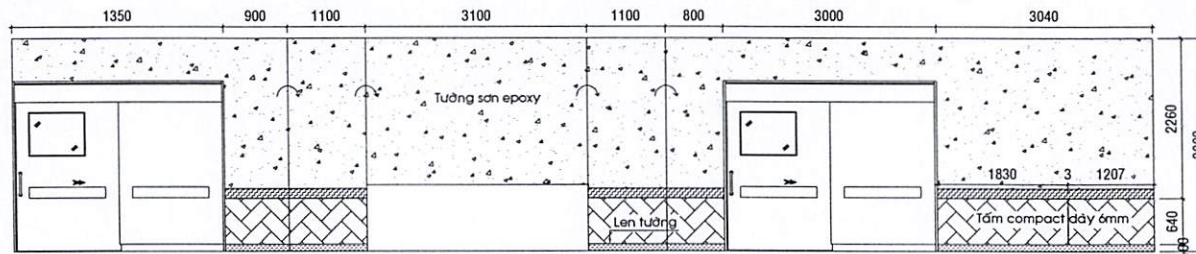

HƯỚNG NHÌN 9 LẦU 2

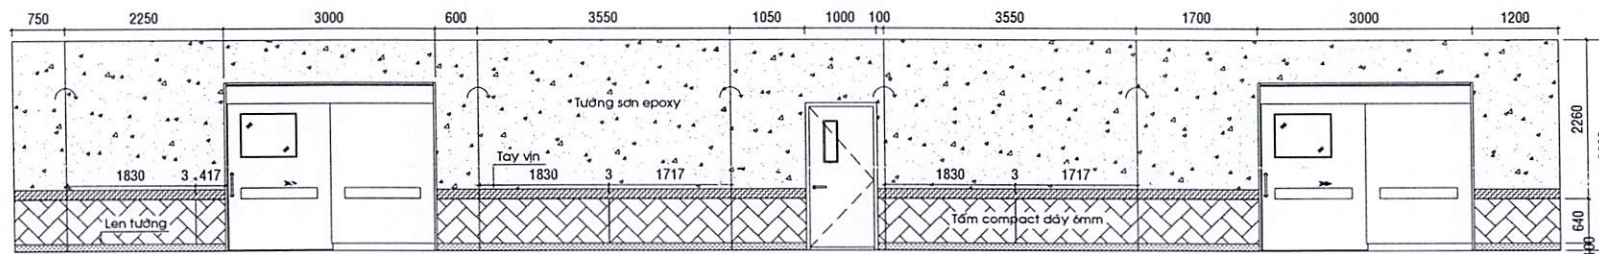

HƯỚNG NHÌN 10 LẦU 2

BỆNH VIỆN ĐẠI HỌC Y DƯỢC
TP.HCM

215 HỒNG BÀNG, PHƯỜNG 11, QUẬN 5, TP.HCM

DUYỆT

ĐƠN VỊ SỬ DỤNG

ĐƠN VỊ THỰC HIỆN

THIẾT KẾ

KS. LẠI HẢI ĐĂNG

VẼ

KS. NGUYỄN MẠI LINH

TÊN BẢN VẼ

HƯỚNG NHÌN 7, 8, 9, 10 LẦU 2

BẢN VẼ SỐ

A-12

TỈ LỆ


HỢP ĐỒNG SỐ

LOẠI THIẾT KẾ


THIẾT KẾ THI CÔNG

HOÀN THÀNH


20/06/2022

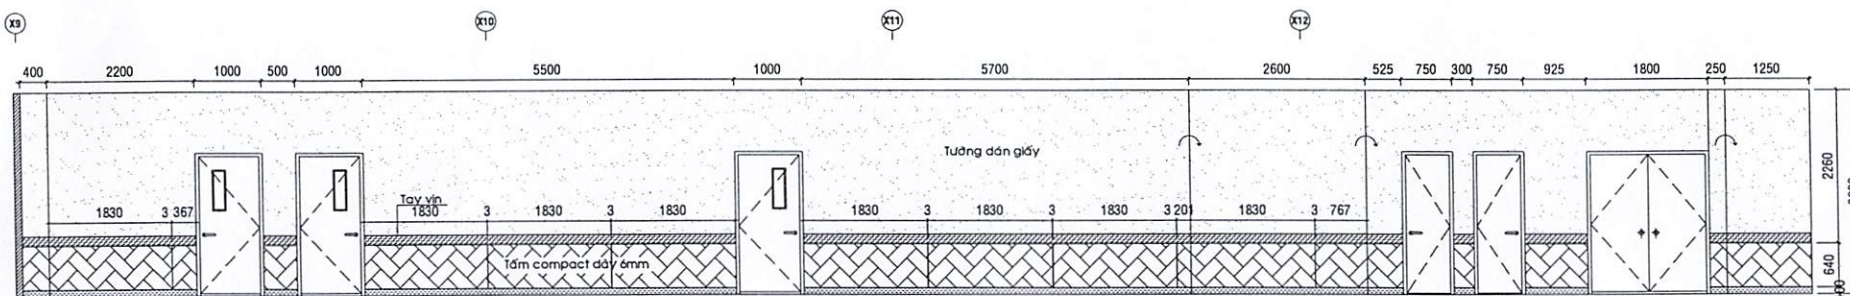


HƯỚNG NHÌN I LẦU 6

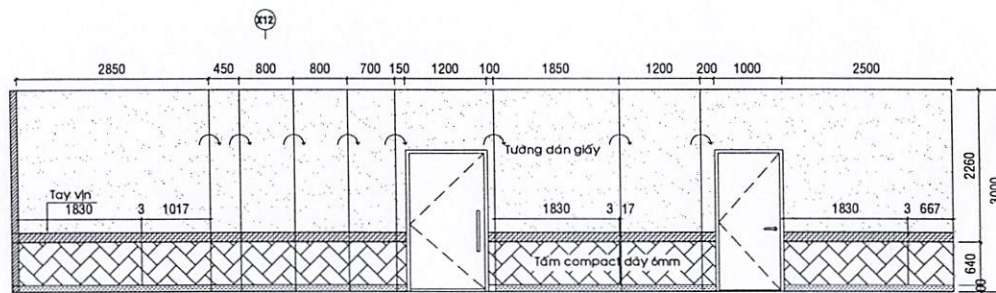

HƯỚNG NHÌN II LẦU 6

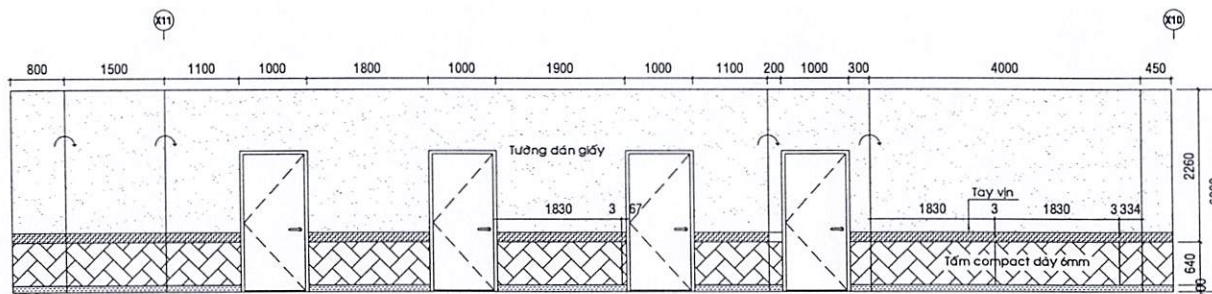

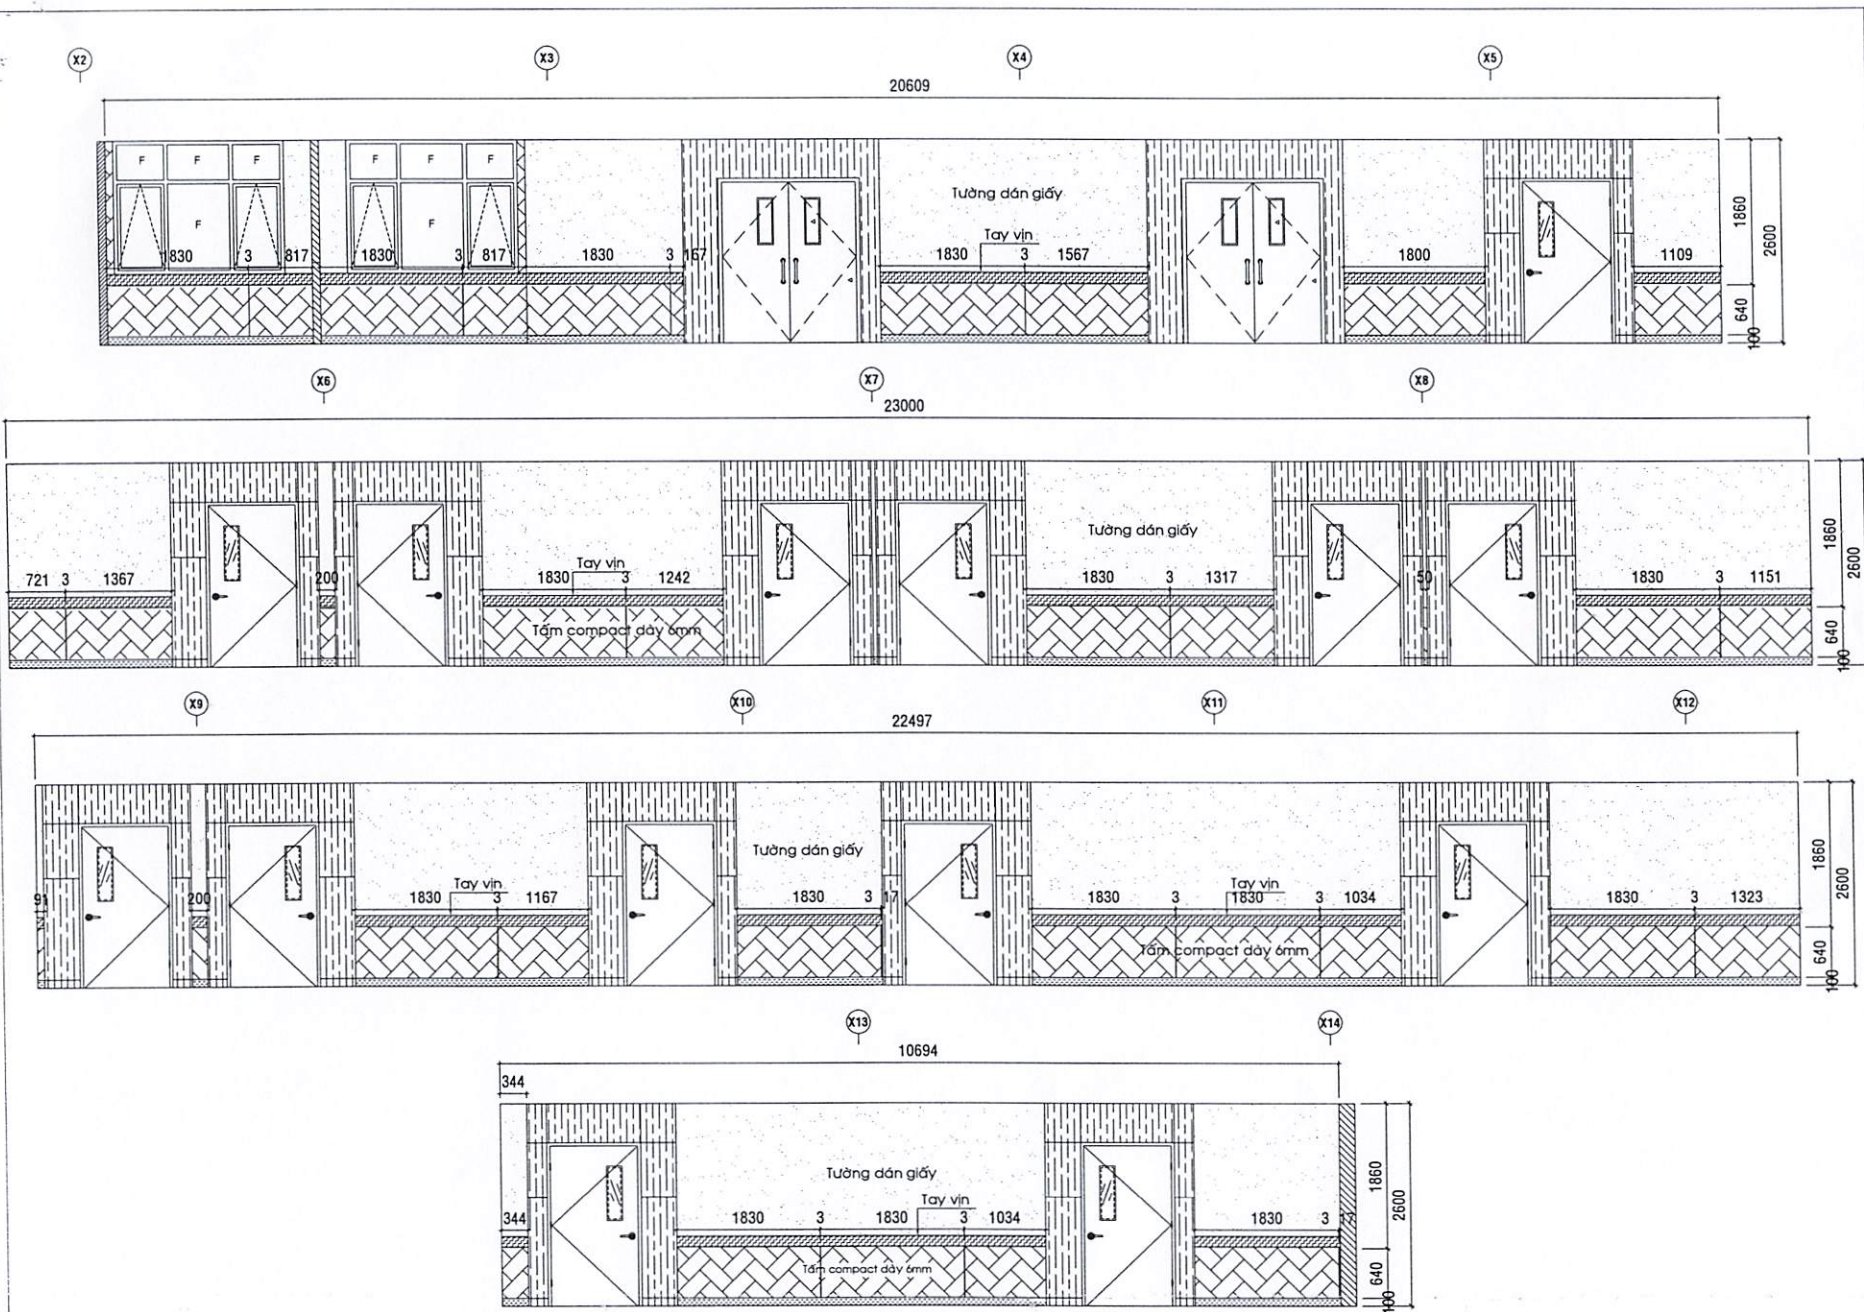

HƯỚNG NHÌN A LẦU 7

**BỆNH VIỆN ĐẠI HỌC Y DƯỢC
TP.HCM**

215 HỒNG BÀNG, PHƯỜNG 11, QUẬN 5, TP.HCM

DUYỆT

ĐƠN VỊ SỬ DỤNG

ĐƠN VỊ THỰC HIỆN

THIẾT KẾ

KS. LẠI HẢI ĐĂNG

VẼ

KS. NGUYỄN MAI LINH

TÊN BẢN VẼ

HƯỚNG NHÌN A LẦU 7

BẢN VẼ SỐ

A-14

TỈ LỆ





HỢP ĐỒNG SỐ

LOẠI THIẾT KẾ

THIẾT KẾ THI CÔNG

HOÀN THÀNH

20/06/2022

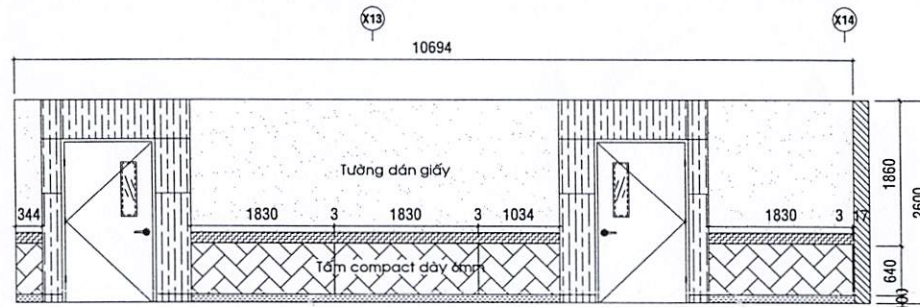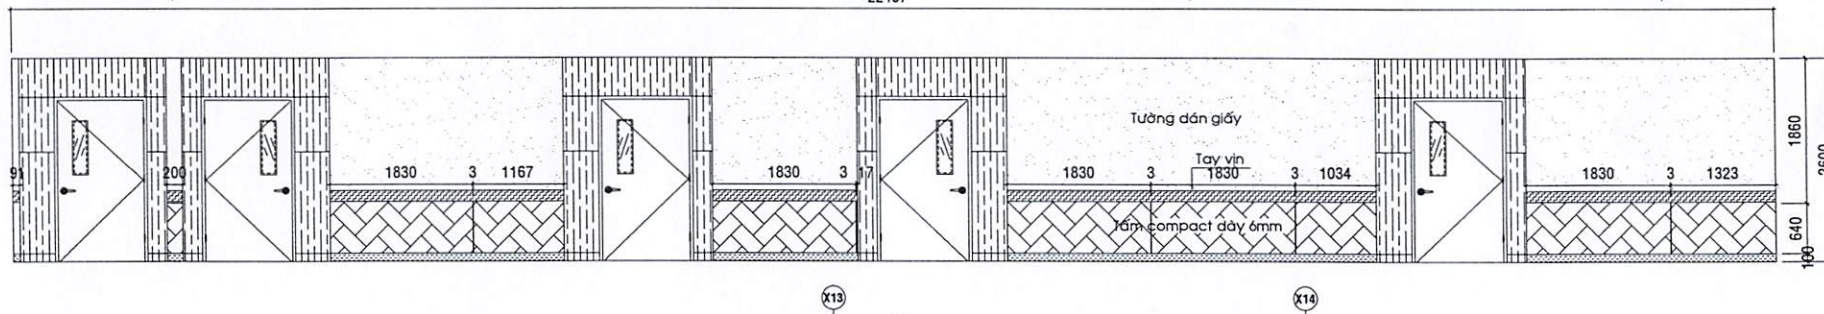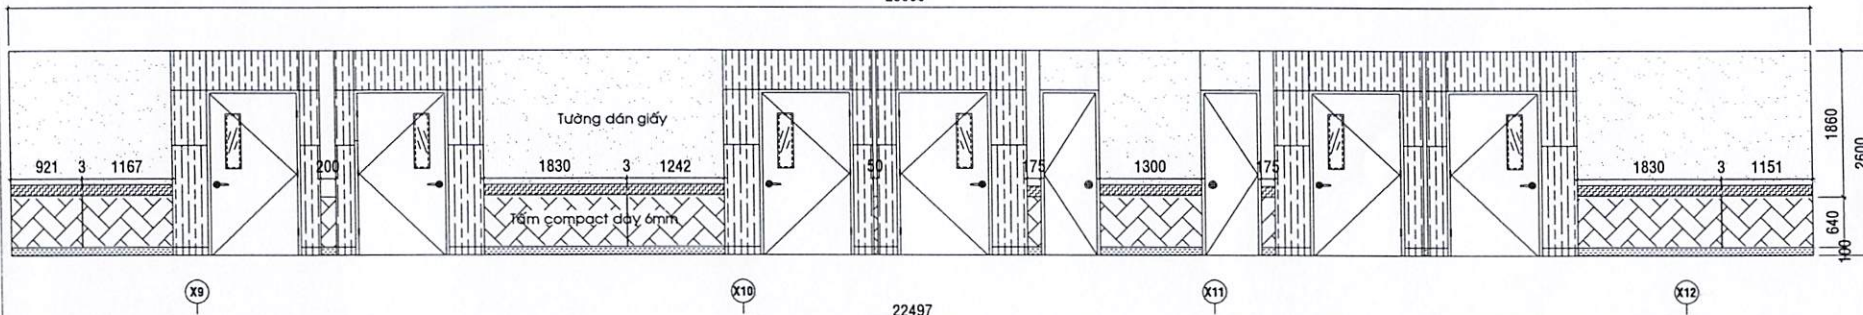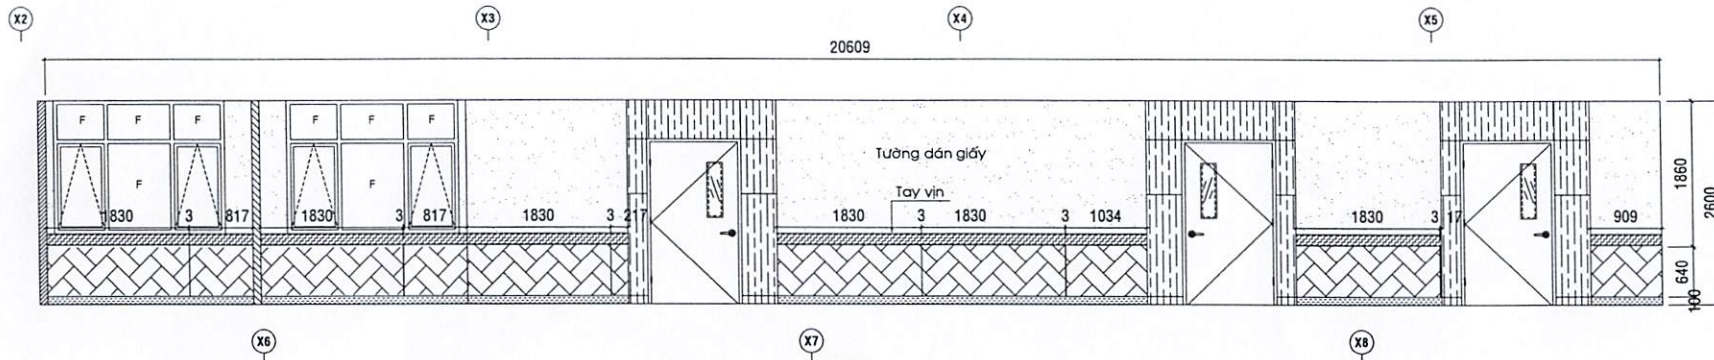

HƯỚNG NHÌN A LẦU 8 - 13

BỆNH VIỆN ĐẠI HỌC Y DƯỢC
TP.HCM

215 HỒNG BANG, PHƯỜNG 11, QUẬN 5, TP.HCM

DUYỆT

ĐƠN VỊ SỬ DỤNG

ĐƠN VỊ THỰC HIỆN

THIẾT KẾ

KS. LẠI HẢI ĐĂNG

VẼ

KS. NGUYỄN MAI LINH

TÊN BẢN VẼ

HƯỚNG NHÌN A LẦU 8-13

BẢN VẼ SỐ

A-15

TỈ LỆ


HỢP ĐỒNG SỐ

LOẠI THIẾT KẾ

THIẾT KẾ THI CÔNG

HOÀN THÀNH

20/06/2022

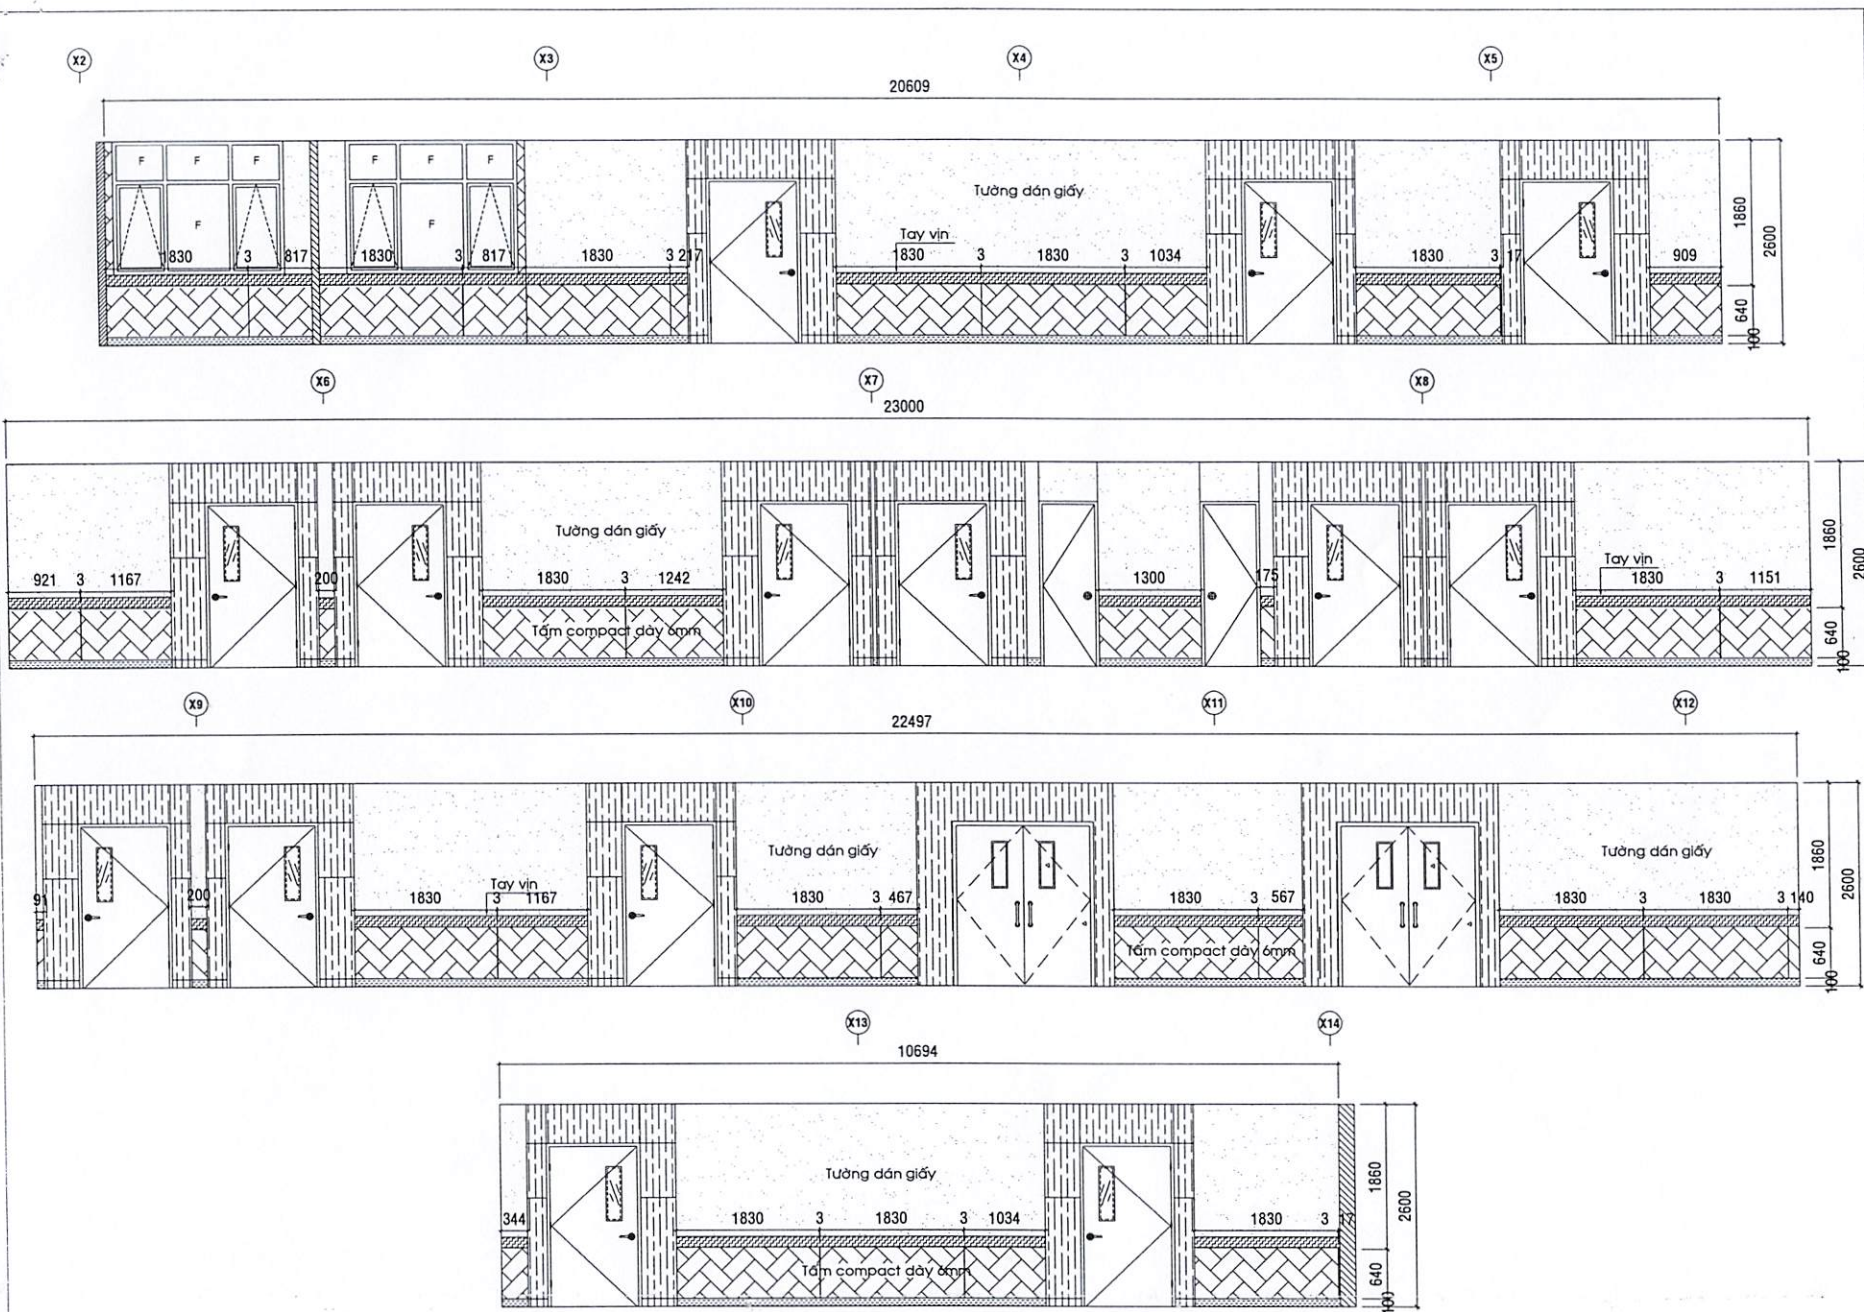

HƯỚNG NHÌN A LẦU 14

BỆNH VIỆN ĐẠI HỌC Y DƯỢC
TP.HCM

215 HỒNG BÀNG, PHƯỜNG 11, QUẬN 5, TP.HCM

DUYỆT

ĐƠN VỊ SỬ DỤNG

ĐƠN VỊ THỰC HIỆN

THIẾT KẾ

KS. LẠI HẢI ĐĂNG

VẼ

KS. NGUYỄN MẠI LINH

TÊN BẢN VẼ

HƯỚNG NHÌN A LẦU 14

BẢN VẼ SỐ

A-16

TỈ LỆ


HỢP ĐỒNG SỐ

LOẠI THIẾT KẾ

THIẾT KẾ THI CÔNG

HOÀN THÀNH

20/06/2022

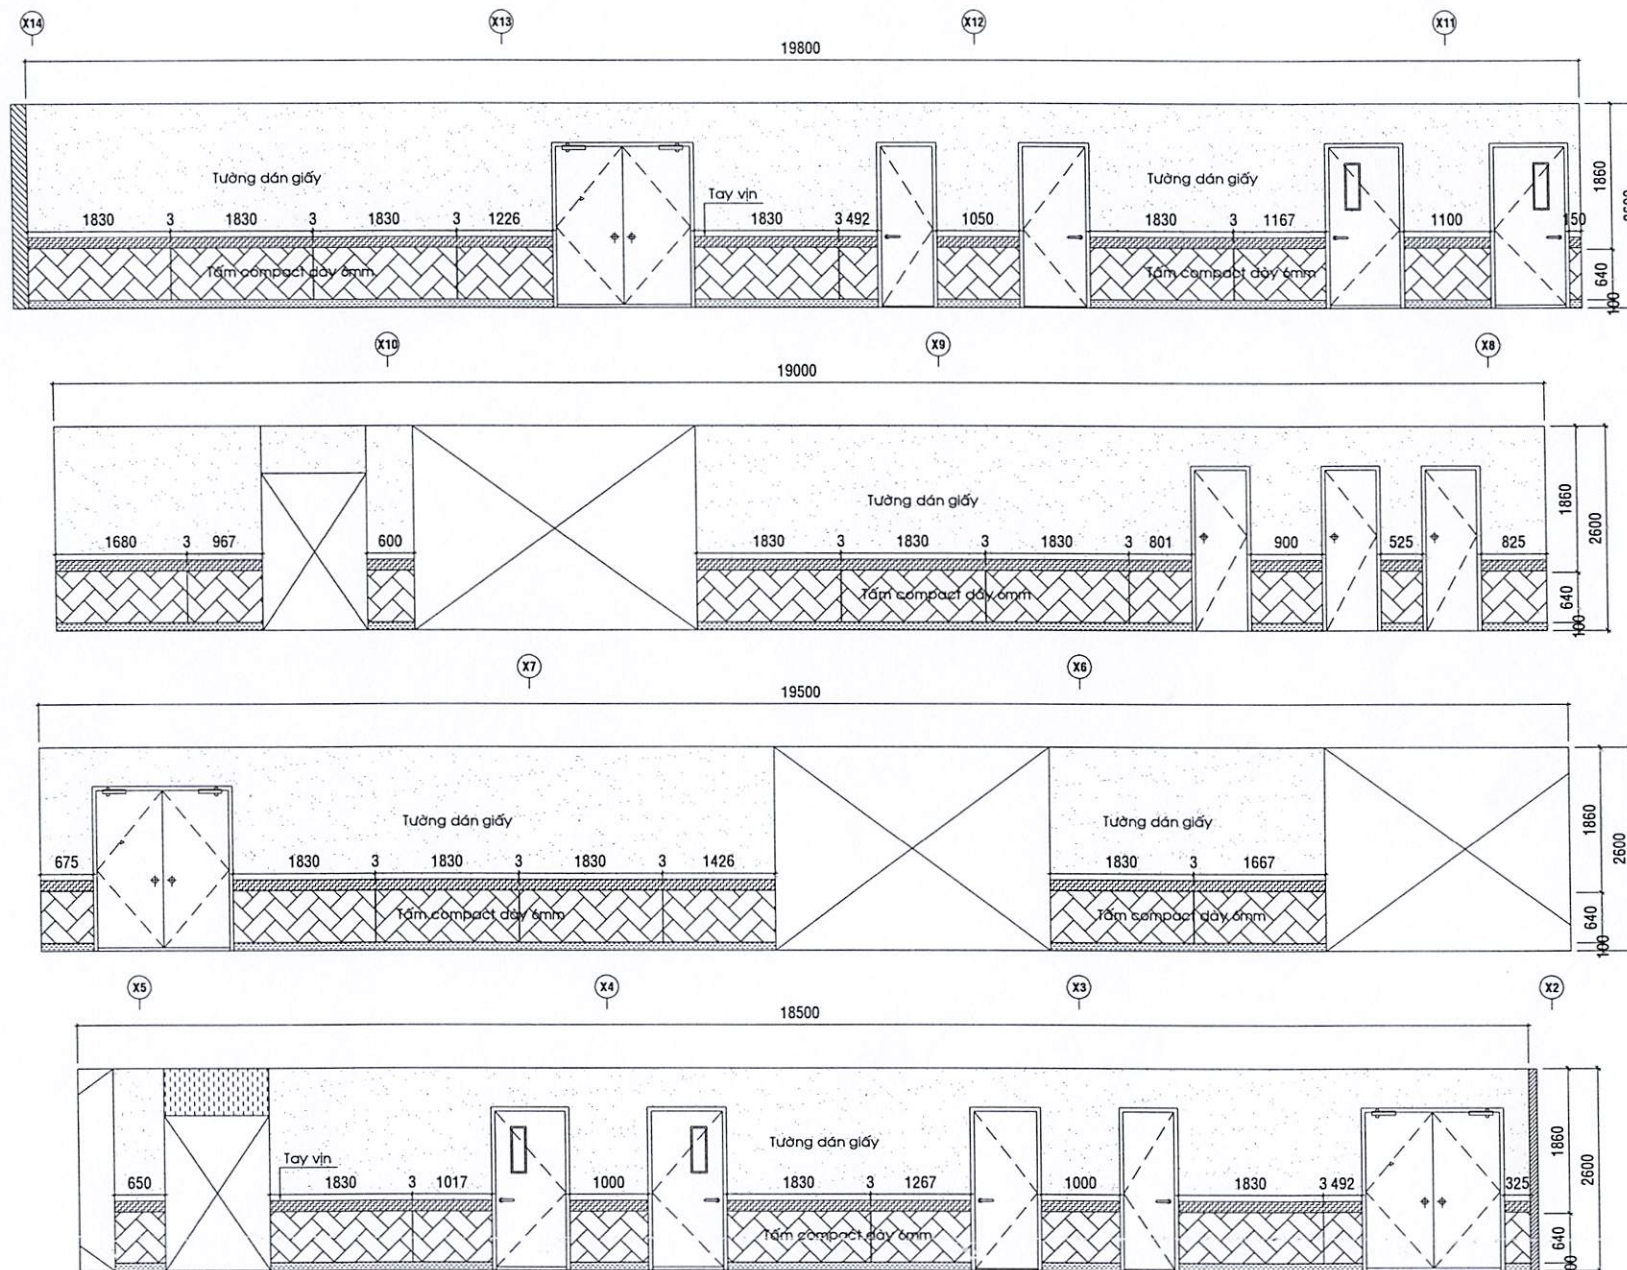

HƯỚNG NHÌN B LẦU 7 - 13

DUYỆT

ĐƠN VỊ SỬ DỤNG

ĐƠN VỊ THỰC HIỆN

THIẾT KẾ

KS. LẠI HẢI ĐĂNG

VẼ

QL

KS. NGUYỄN MAI LINH

TÊN BẢN VẼ

HƯỚNG NHÌN B LẦU 14

BẢN VẼ SỐ

A-18

TỈ LỆ


HỢP ĐỒNG SỐ

LOẠI THIẾT KẾ


THIẾT KẾ THI CÔNG

HOÀN THÀNH


20/06/2022

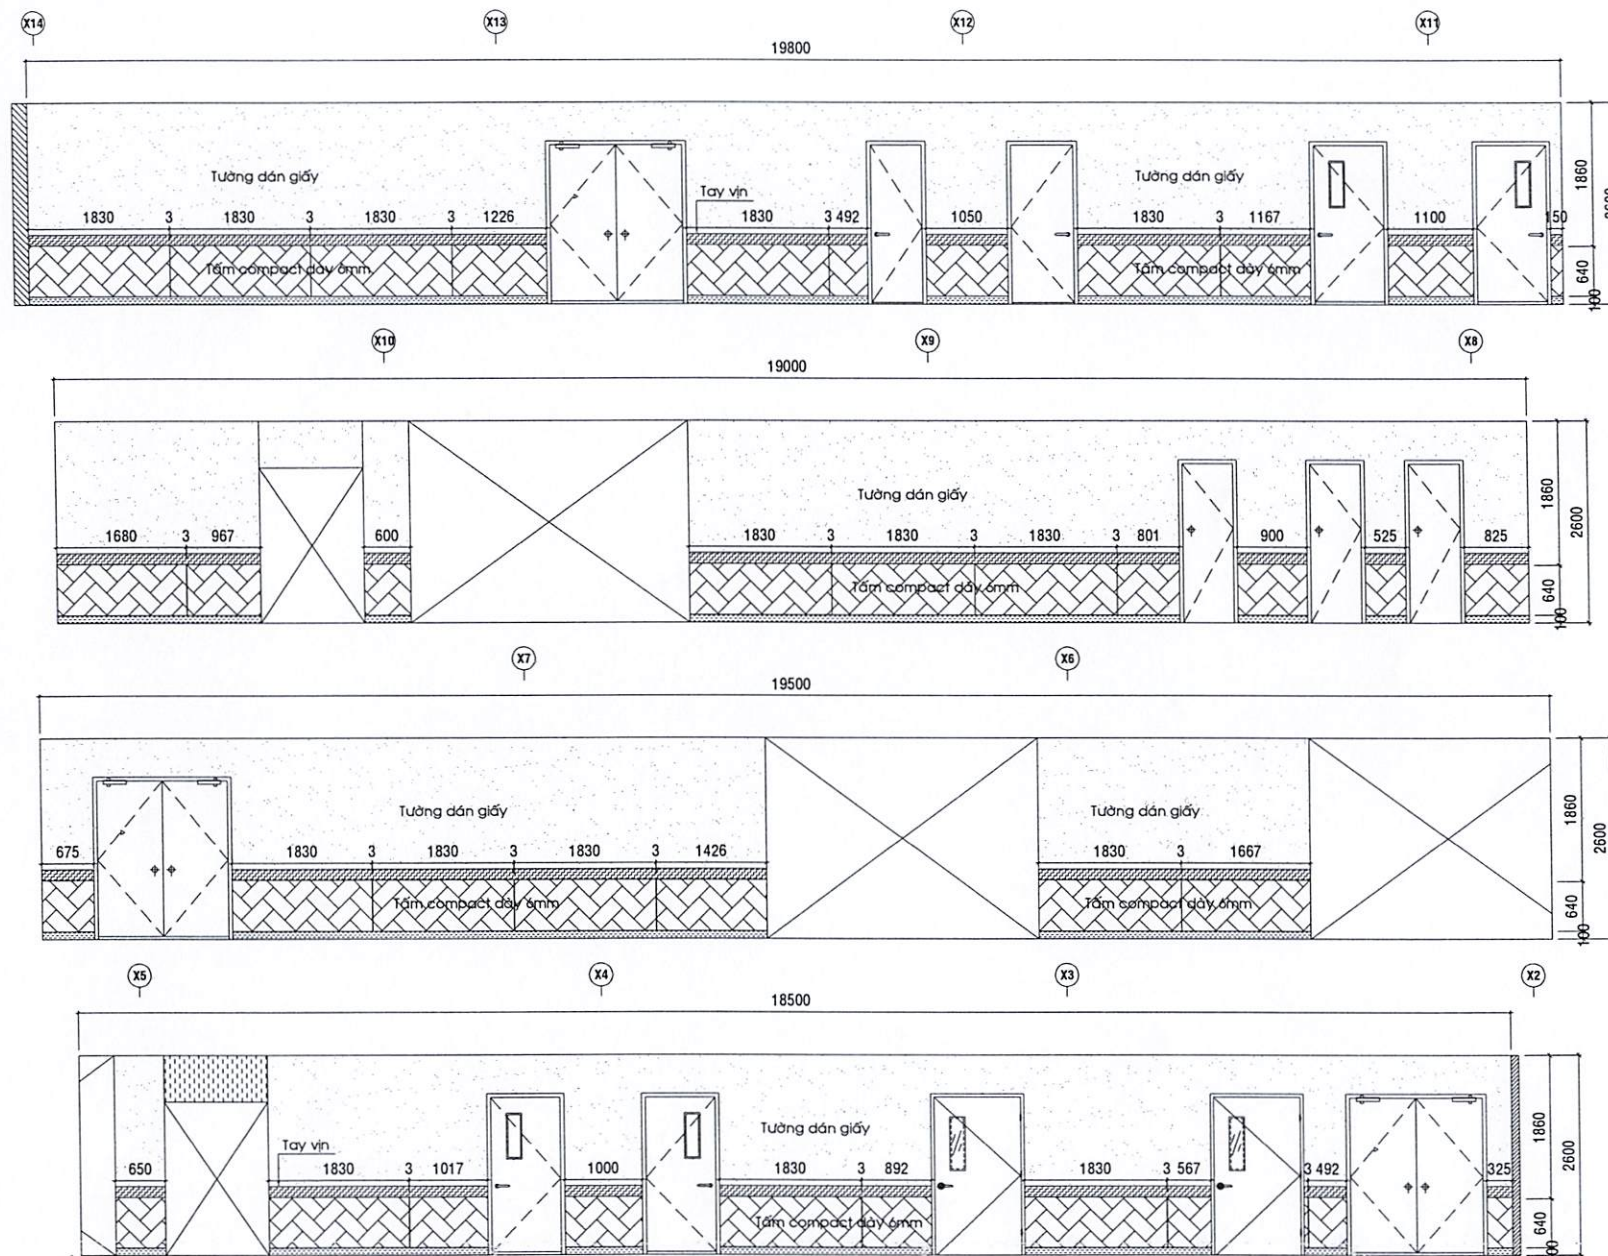

HƯỚNG NHÌN B LẦU 14

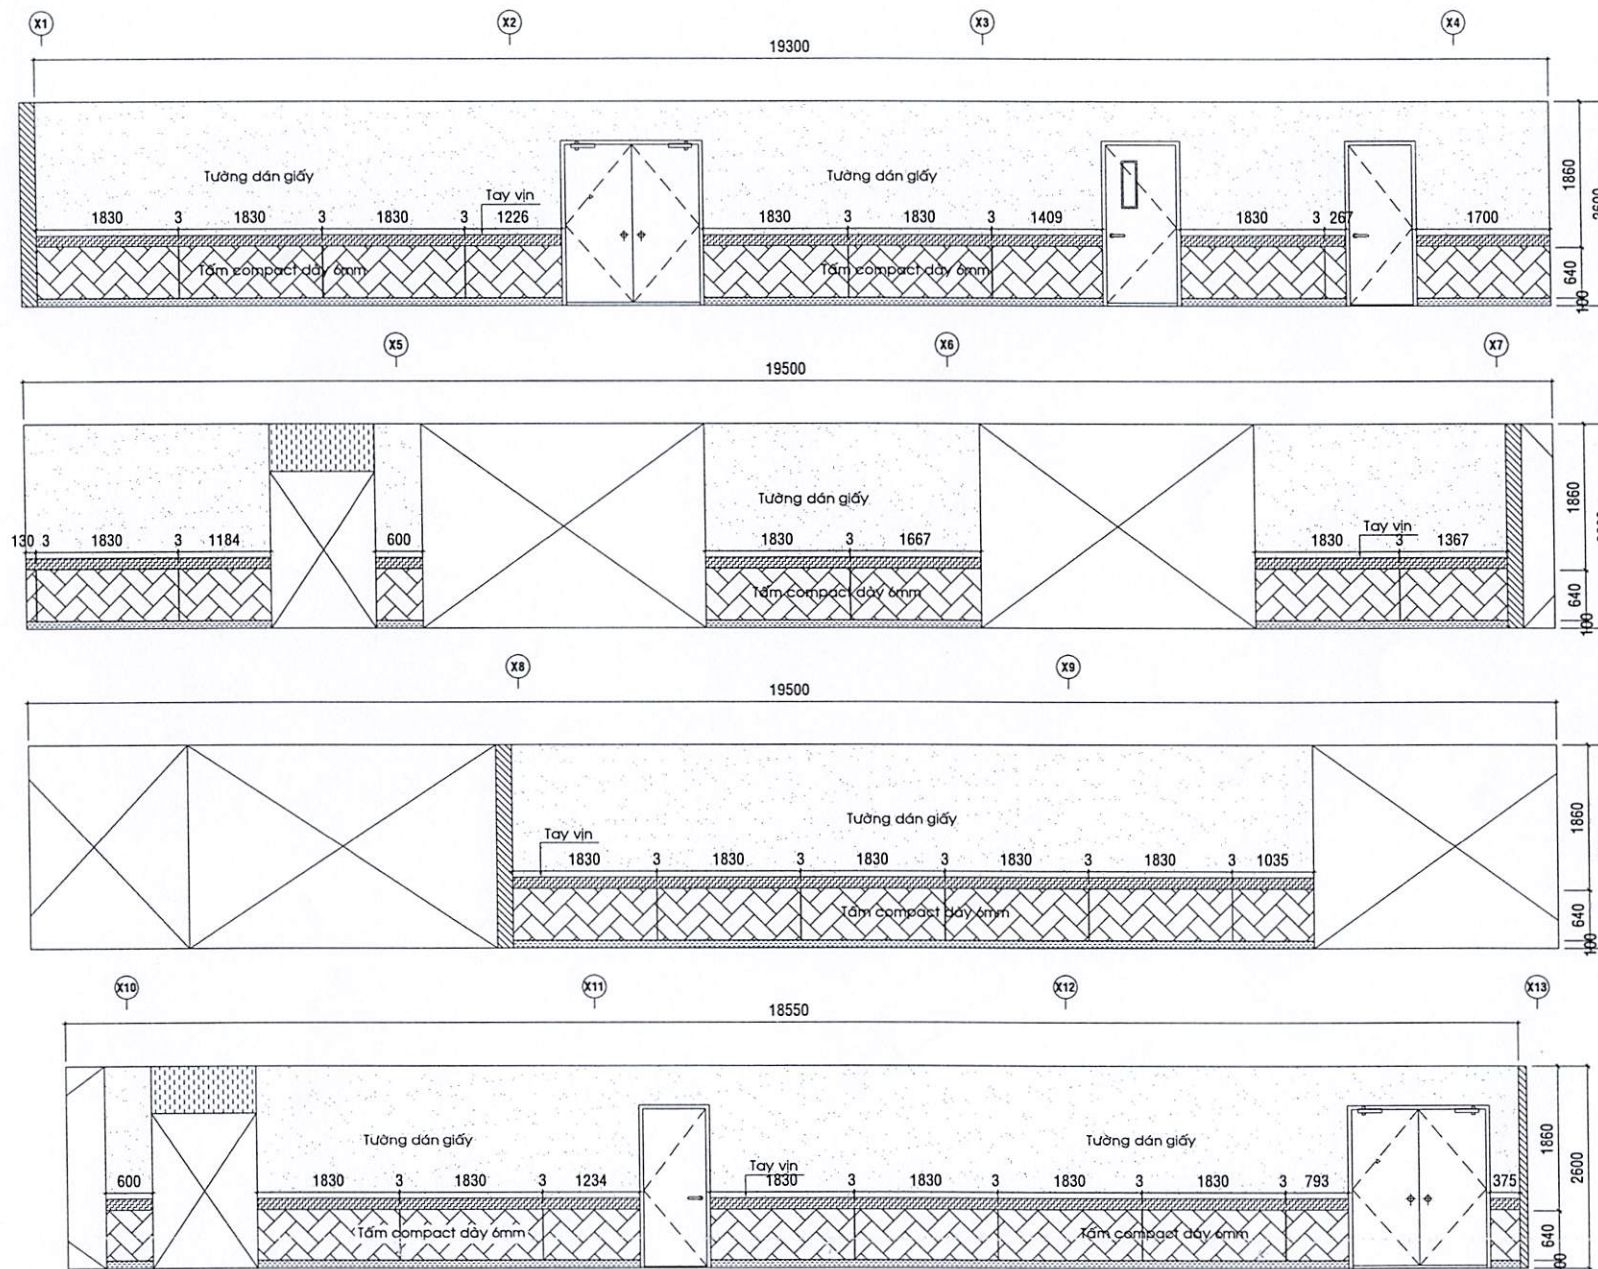

HƯỚNG NHÌN C LẦU 7

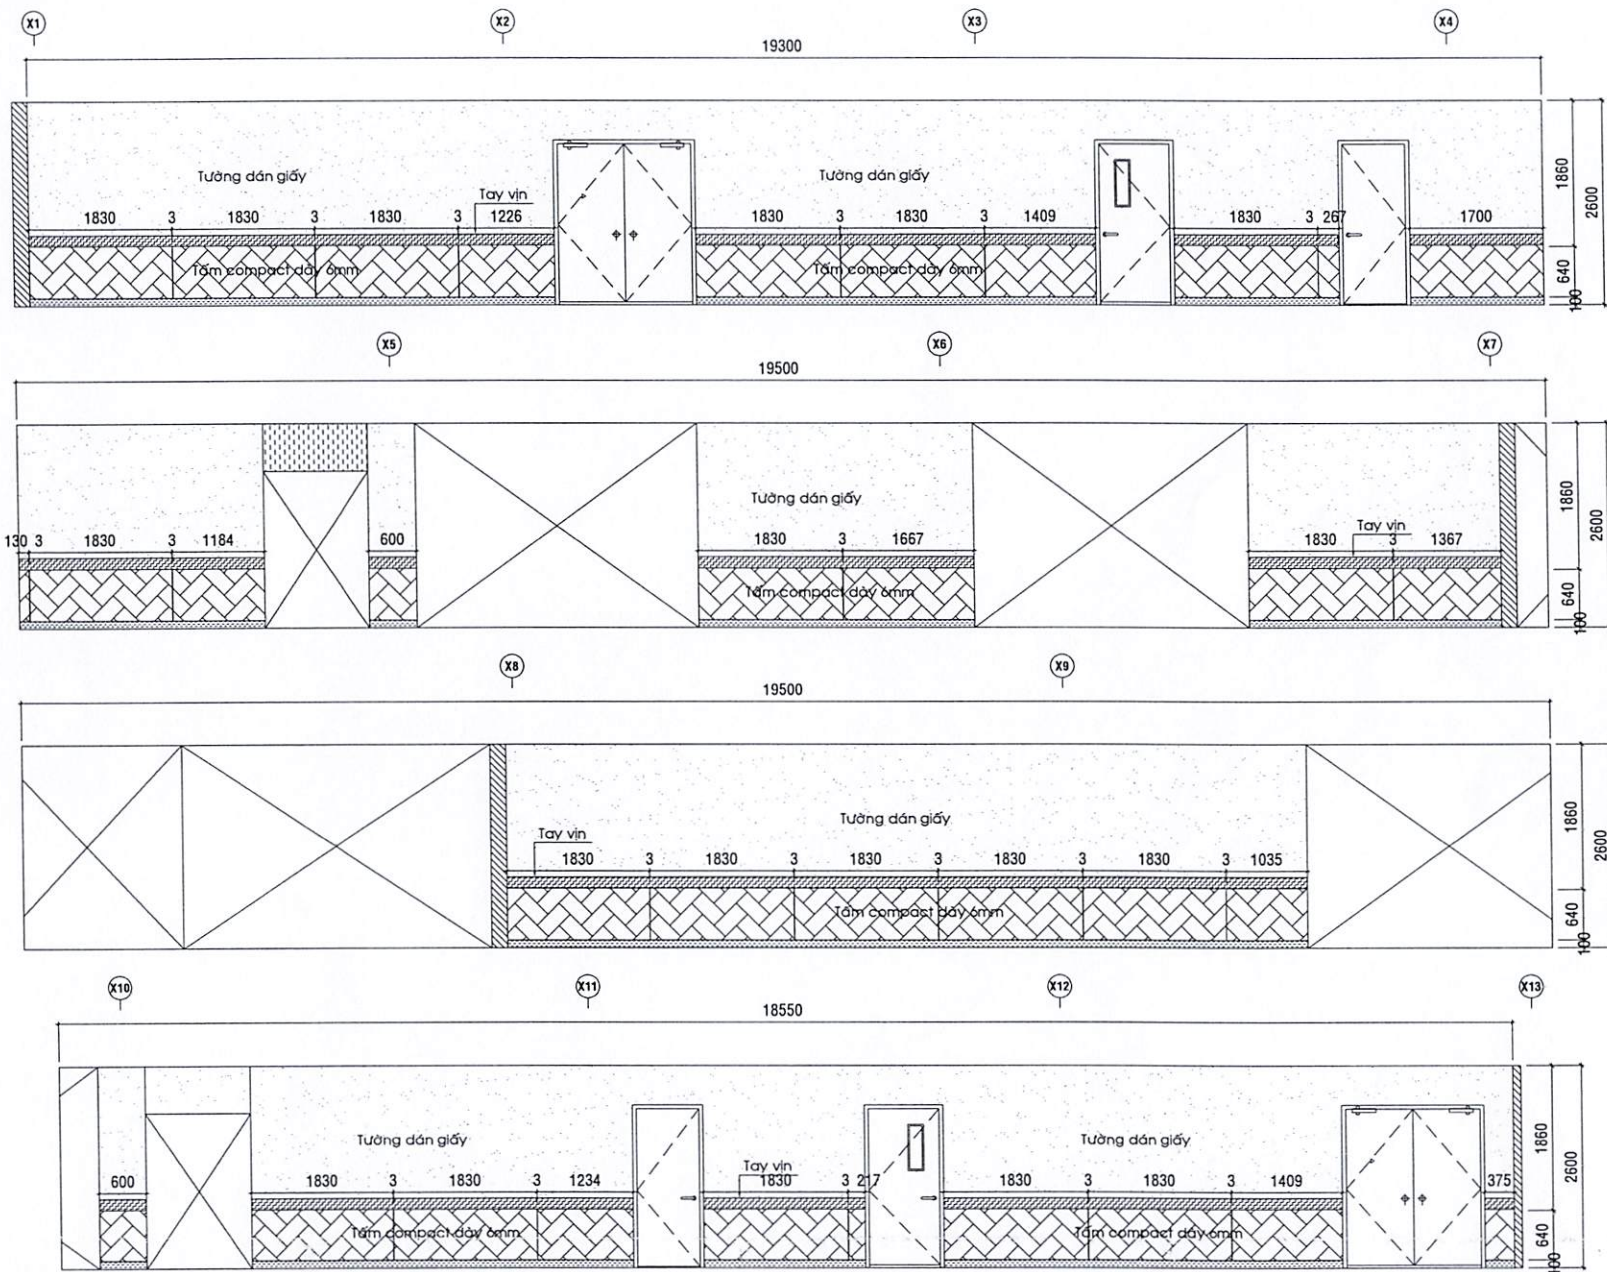

HƯỚNG NHÌN C LẦU 8 - 14

BỆNH VIỆN ĐẠI HỌC Y DƯỢC
TP.HCM

215 HỒNG BÀNG, PHƯỜNG 11, QUẬN 5, TP.HCM

DUYỆT

ĐƠN VỊ SỬ DỤNG

ĐƠN VỊ THỰC HIỆN

THIẾT KẾ

KS. LẠI HẢI ĐĂNG

VẼ

KS. NGUYỄN MẠI LINH

TÊN BẢN VẼ

HƯỚNG NHÌN C LẦU 8-14

BẢN VẼ SỐ

A-20

TỈ LỆ


HỢP ĐỒNG SỐ

LOẠI THIẾT KẾ

THIẾT KẾ THI CÔNG

HOÀN THÀNH

20/06/2022

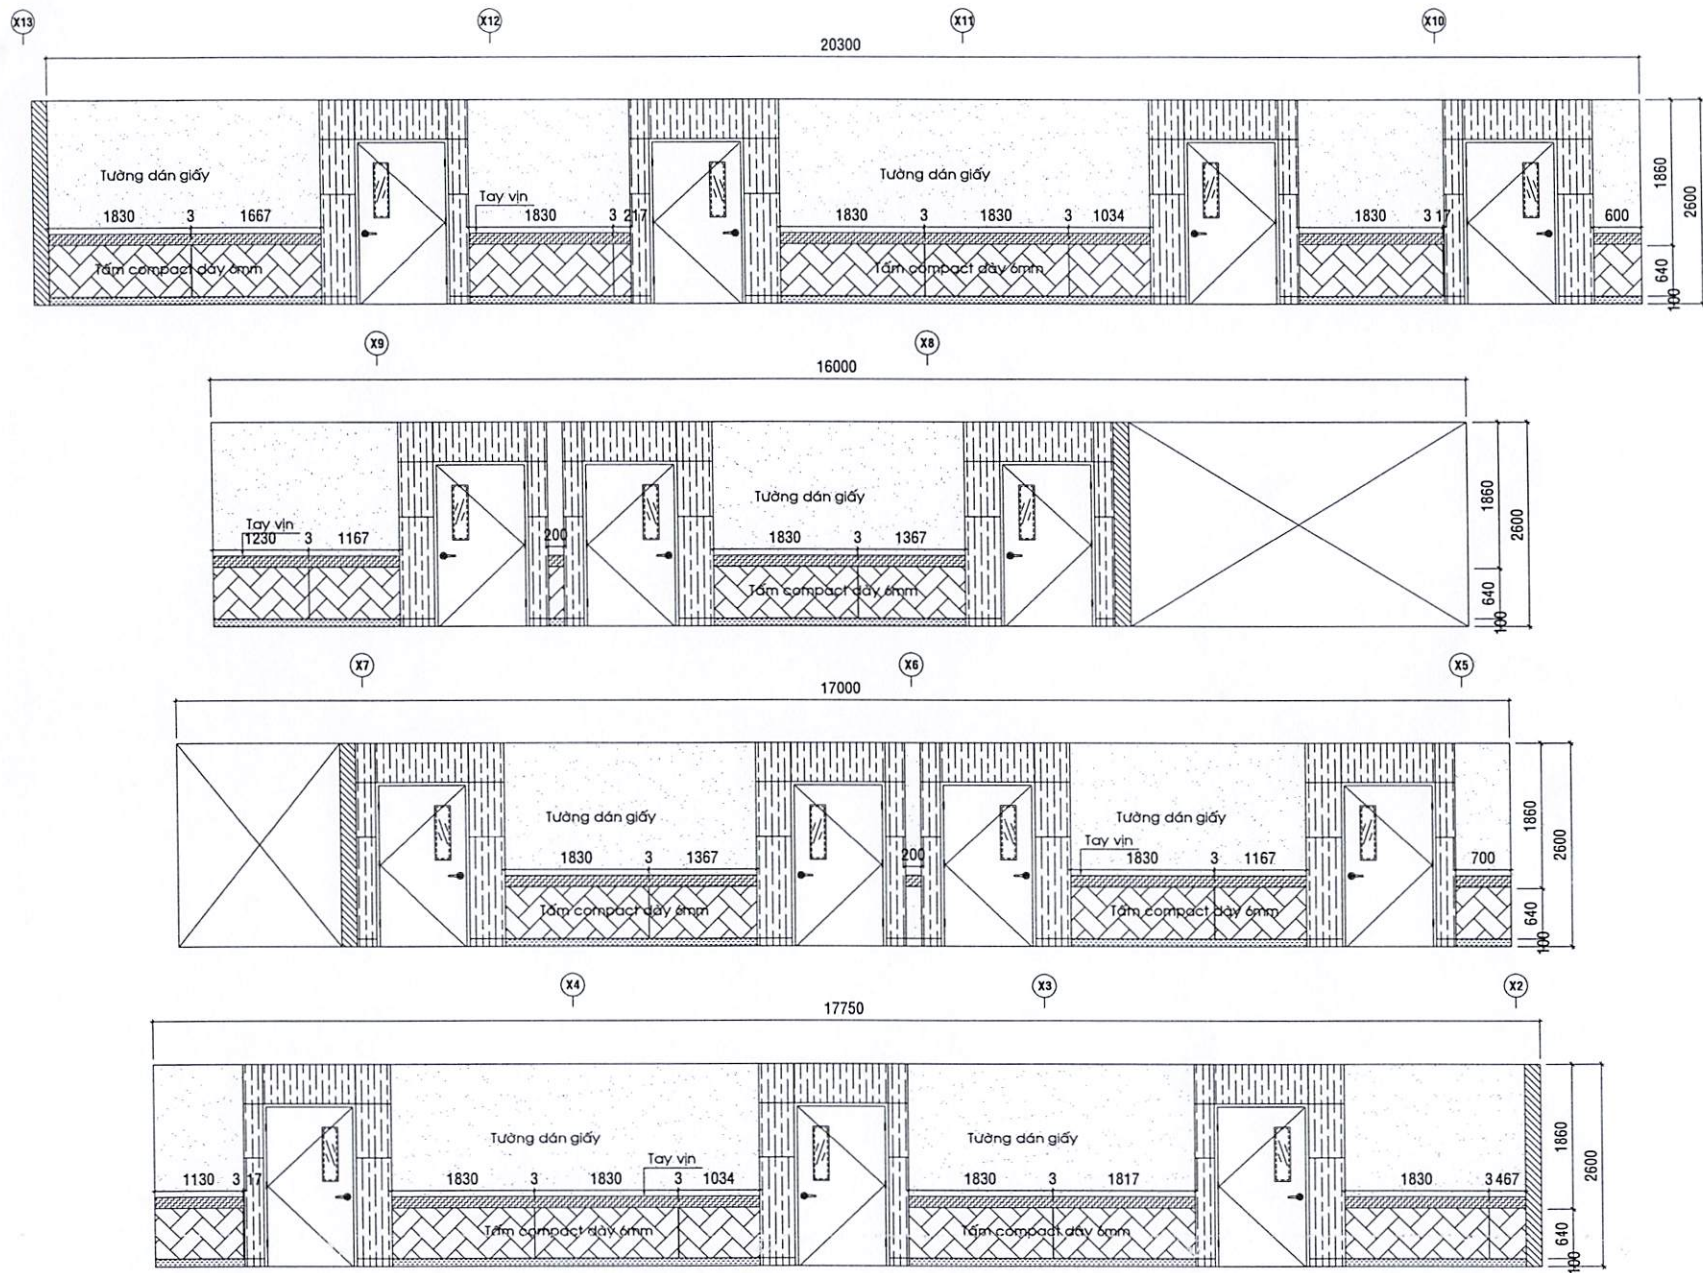

HƯỚNG NHÌN D

BỆNH VIỆN ĐẠI HỌC Y DƯỢC
TP.HCM

215 HỒNG BÀNG, PHƯỜNG 11, QUẬN 5, TP.HCM

DUYỆT

ĐƠN VỊ SỬ DỤNG

ĐƠN VỊ THỰC HIỆN

THIẾT KẾ

KS. LẠI HẢI ĐĂNG

VẼ

KS. NGUYỄN MAI LINH

TÊN BẢN VẼ

HƯỚNG NHÌN D LẦU 7-14

BẢN VẼ SỐ

A-21

TỈ LỆ









HỢP ĐỒNG SỐ

LOẠI THIẾT KẾ

THIẾT KẾ THI CÔNG

HOÀN THÀNH

20/06/2022

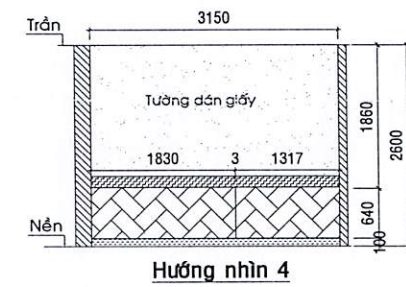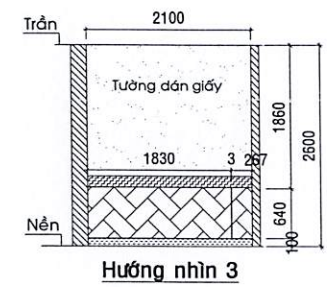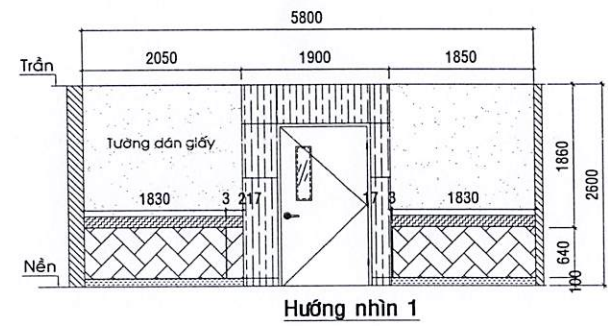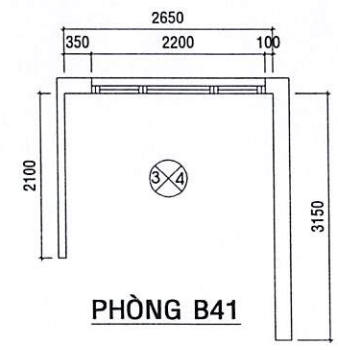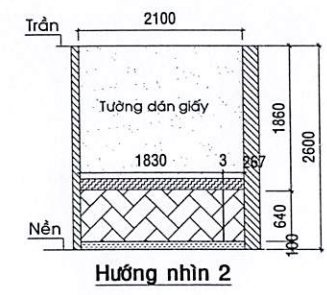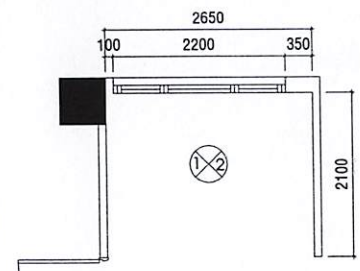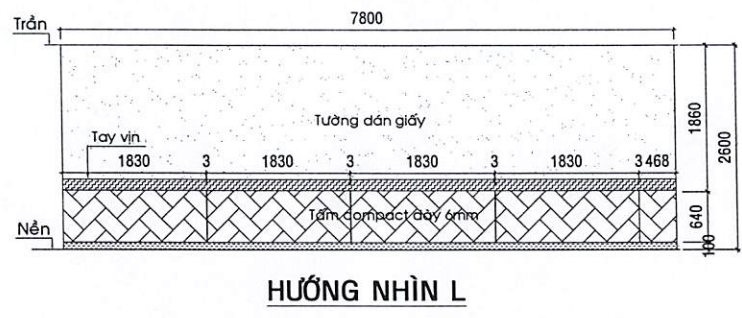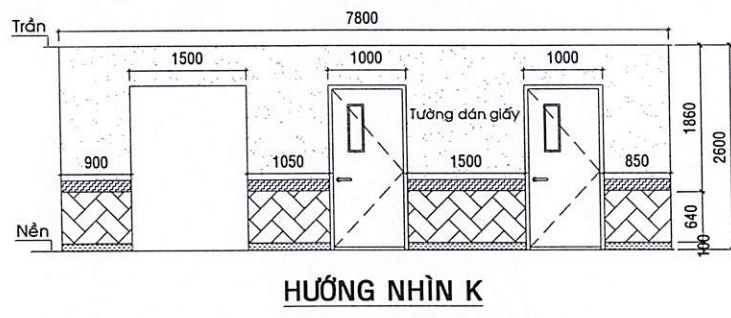

BỆNH VIỆN ĐẠI HỌC Y DƯỢC
TP.HCM
215 HỒNG BÀNG, PHƯỜNG 11, QUẬN 5, TP.HCM

DUYỆT


ĐƠN VỊ SỬ DỤNG

ĐƠN VỊ THỰC HIỆN

THIẾT KẾ	KS. LẠI HẢI ĐĂNG
VẼ	KS. NGUYỄN MAI LINH


TÊN BẢN VẼ
HƯỚNG NHÌN E, F, G, H, K, L
PHÒNG B40, B41 LẦU 7-14

BẢN VẼ SỐ	A-22
TỈ LỆ	
HỢP ĐỒNG SỐ	
LOẠI THIẾT KẾ	THIẾT KẾ THI CÔNG
HOÀN THÀNH	20/06/2022

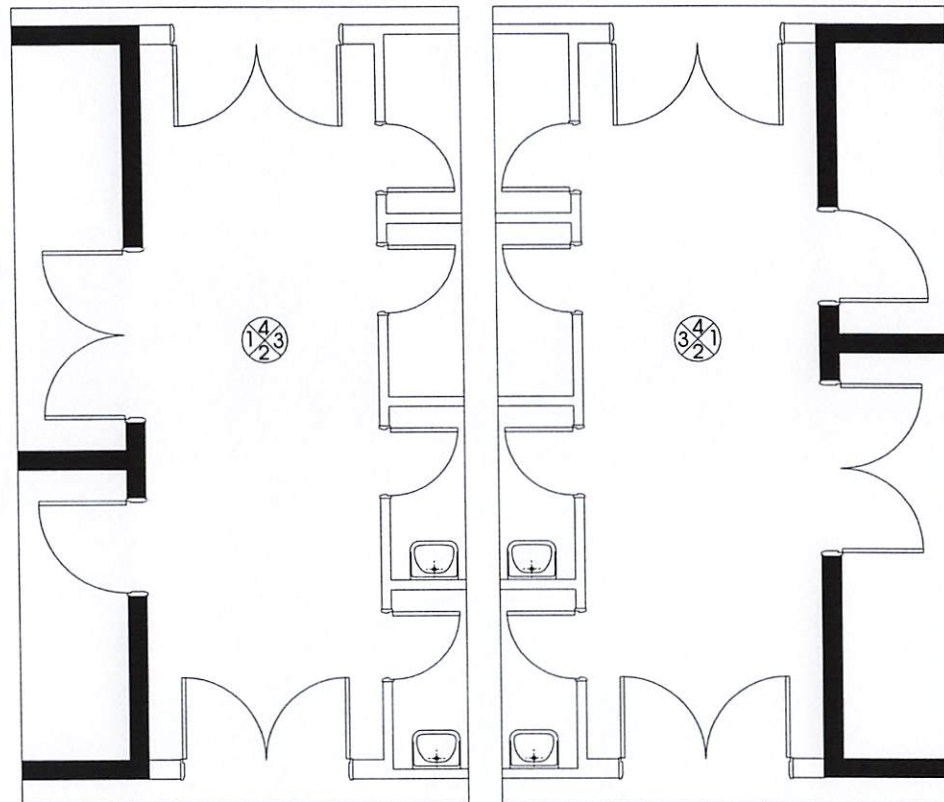


PHÒNG B09


PHÒNG B38

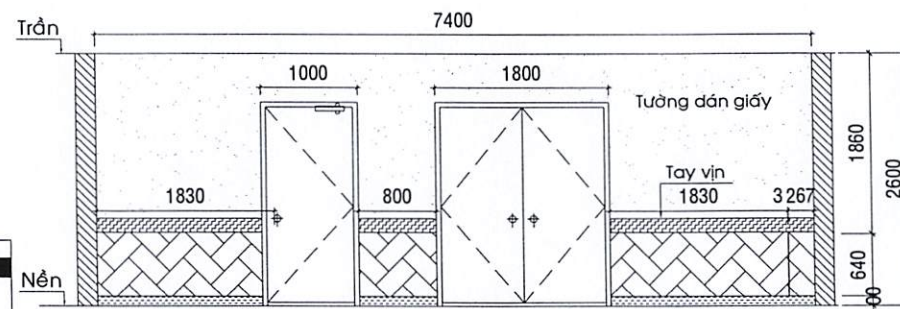

HƯỚNG NHÌN 1

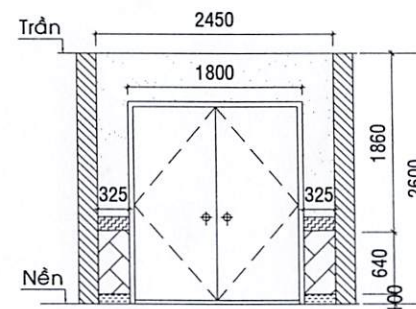

HƯỚNG NHÌN 2, 4

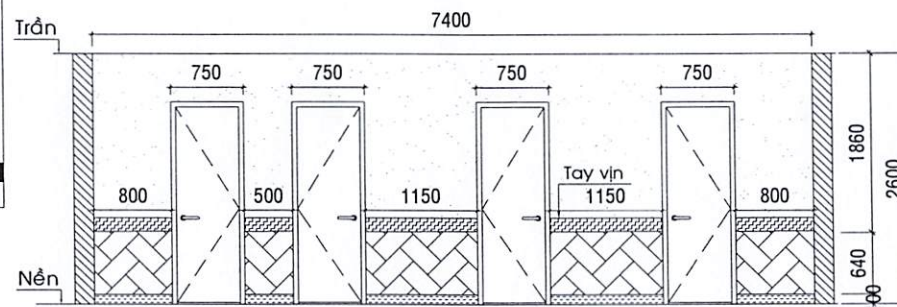

HƯỚNG NHÌN 3

BỆNH VIỆN ĐẠI HỌC Y DƯỢC
TP.HCM

215 HỒNG BÀNG, PHƯỜNG 11, QUẬN 5, TP.HCM

DUYỆT

ĐƠN VỊ SỬ DỤNG

ĐƠN VỊ THỰC HIỆN

THIẾT KẾ

KS. LẠI HẢI ĐĂNG

VẼ

KS. NGUYỄN MẠI LINH

TÊN BẢN VẼ

HÀNH LANG B09, B38 LẦU 7-14

BẢN VẼ SỐ

A-23

TỈ LỆ


HỢP ĐỒNG SỐ

LOẠI THIẾT KẾ


THIẾT KẾ THI CÔNG

HOÀN THÀNH


20/06/2022

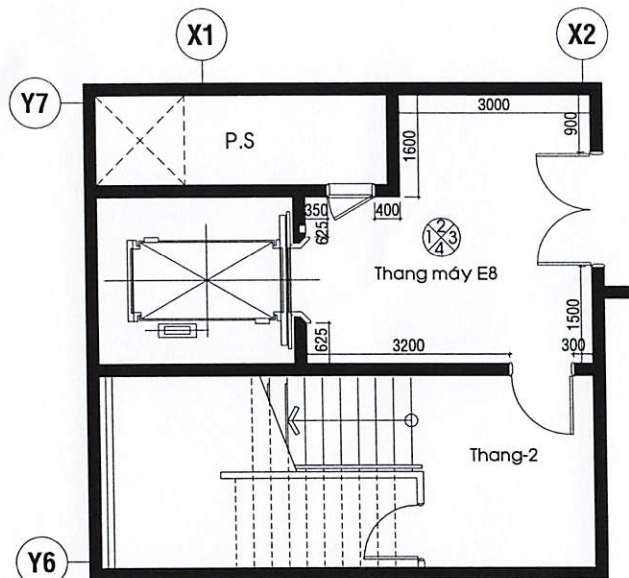


**SẢNH THANG MÁY E8
(Hầm 2)**

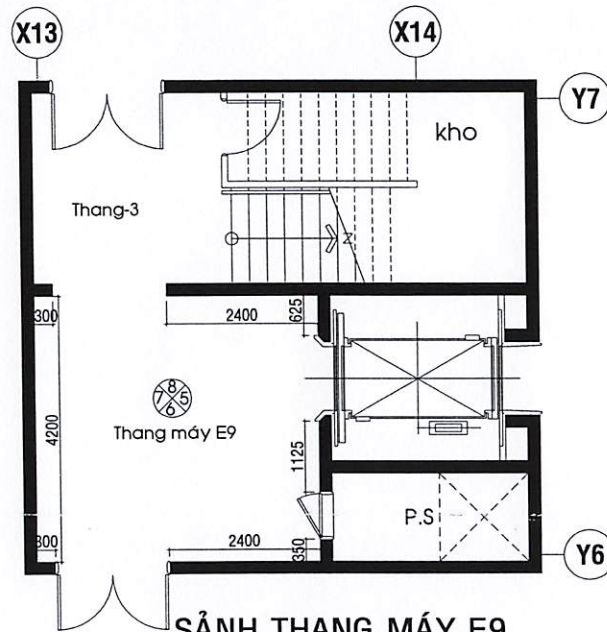


**SẢNH THANG MÁY E9
(Hầm 2)**

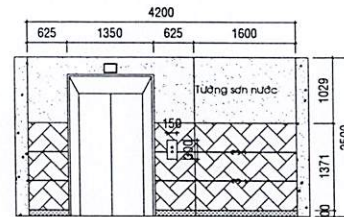


HƯỚNG NHÌN 1

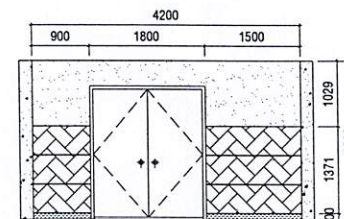


HƯỚNG NHÌN 3

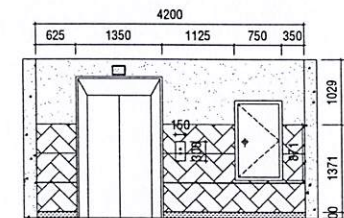


HƯỚNG NHÌN 5

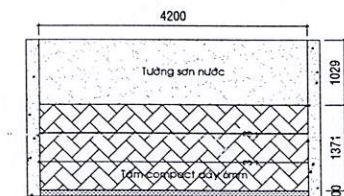


HƯỚNG NHÌN 7

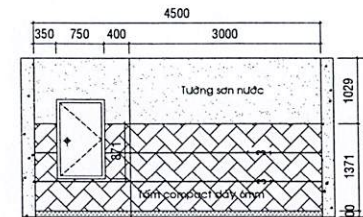


HƯỚNG NHÌN 2

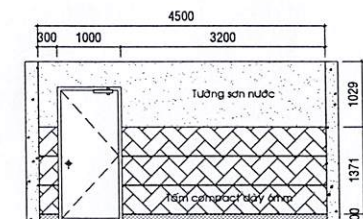

HƯỚNG NHÌN 4

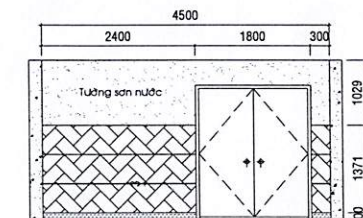

HƯỚNG NHÌN 6

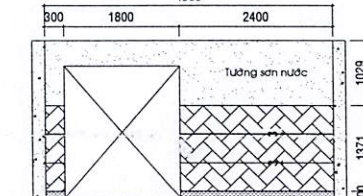

HƯỚNG NHÌN 8

BỆNH VIỆN ĐẠI HỌC Y DƯỢC
TP.HCM
215 HỒNG BÀNG, PHƯỜNG 11, QUẬN 5, TP.HCM
DUYỆT

ĐƠN VỊ SỬ DỤNG

ĐƠN VỊ THỰC HIỆN

THIẾT KẾ

KS. LẠI HẢI ĐĂNG

VẼ

KS. NGUYỄN MAI LINH

TÊN BẢN VẼ
MẶT BẰNG SẢNH THANG MÁY E8, E9 HẦM 2
CÁC HƯỚNG NHÌN 1, 2, 3, 4, 5, 6, 7, 8


BẢN VẼ SỐ A-24

TỈ LỆ


HỢP ĐỒNG SỐ

LOẠI THIẾT KẾ THI CÔNG


HOÀN THÀNH 20/05/2022

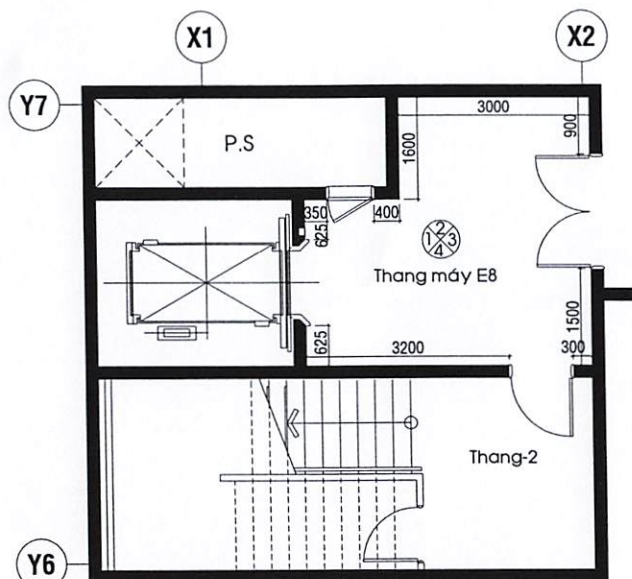


**SẢNH THANG MÁY E8
(Hầm 1)**

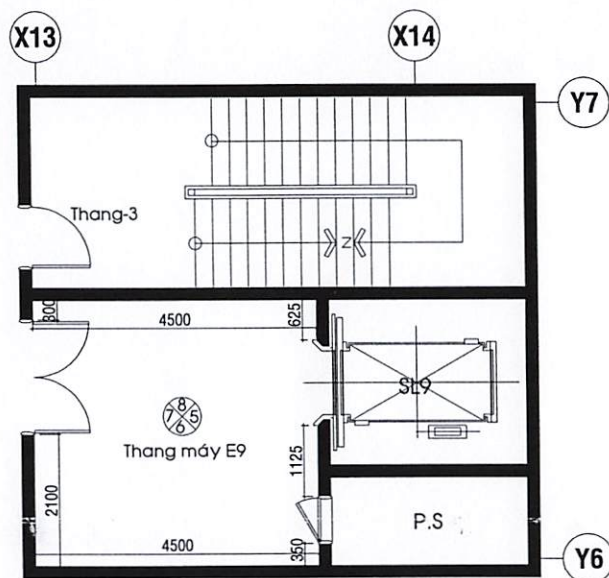


**SẢNH THANG MÁY E9
(Hầm 1)**

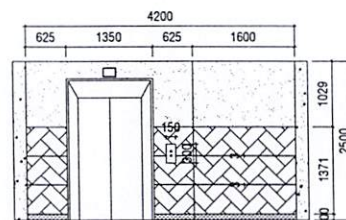


HƯỚNG NHÌN 1

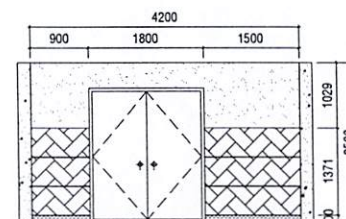


HƯỚNG NHÌN 3

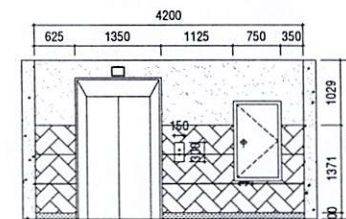


HƯỚNG NHÌN 5

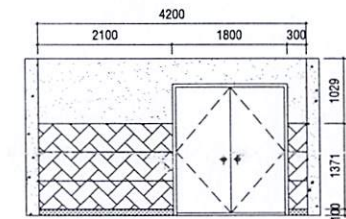


HƯỚNG NHÌN 7

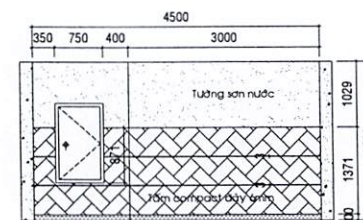


HƯỚNG NHÌN 2

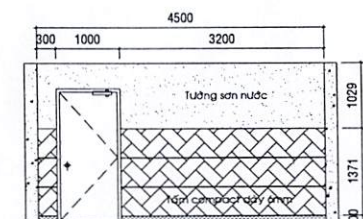

HƯỚNG NHÌN 4

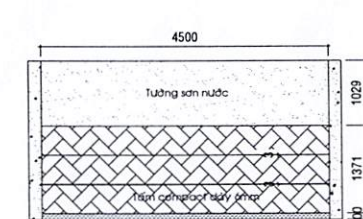

HƯỚNG NHÌN 6

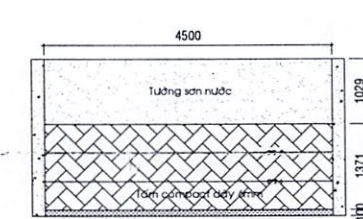

HƯỚNG NHÌN 8

**BỆNH VIỆN ĐẠI HỌC Y DƯỢC
TP.HCM**

215 HỒNG BÀNG, PHƯỜNG 11, QUẬN 5, TP.HCM

DUYỆT

ĐƠN VỊ SỬ DỤNG

ĐƠN VỊ THỰC HIỆN

THIẾT KẾ

KS. LẠI HẢI ĐĂNG

VẼ

KS. NGUYỄN MAI LINH

TÊN BẢN VẼ
MẶT BẰNG SẢNH THANG MÁY E8, E9 HẦM 1
CÁC HƯỚNG NHÌN 1, 2, 3, 4, 5, 6, 7, 8

BẢN VẼ SỐ

A-25

TỈ LỆ



HỢP ĐỒNG SỐ

LOẠI THIẾT KẾ


THIẾT KẾ THI CÔNG

HOÀN THÀNH


20/06/2022

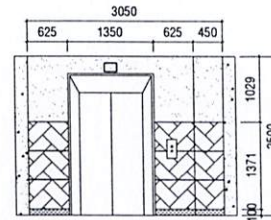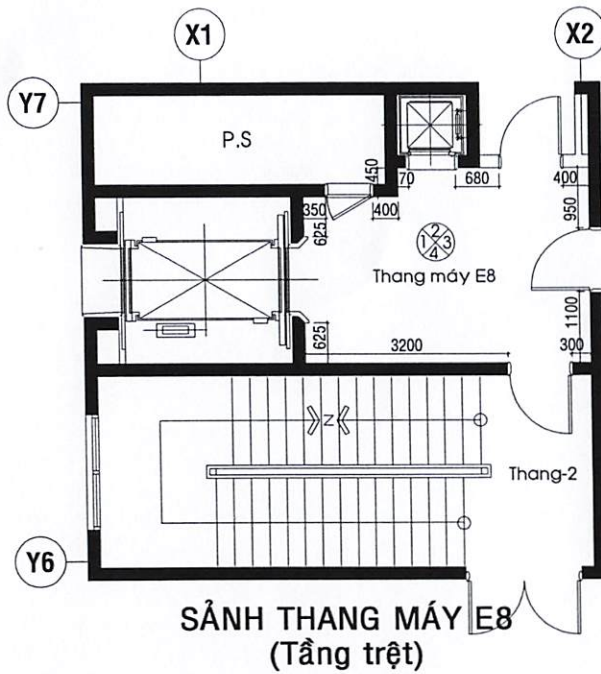


HƯỚNG NHÌN 1

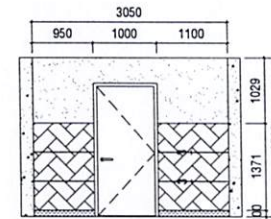


HƯỚNG NHÌN 3

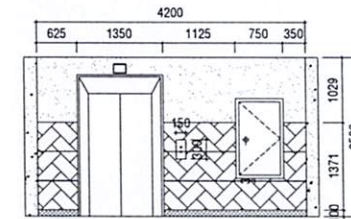


HƯỚNG NHÌN 5

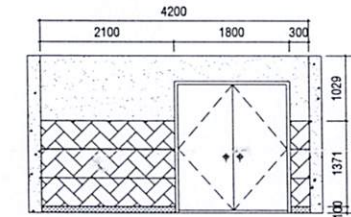


HƯỚNG NHÌN 7

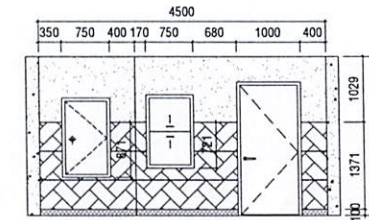


HƯỚNG NHÌN 2

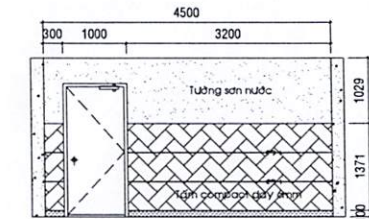

HƯỚNG NHÌN 4

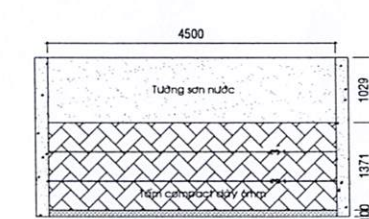

HƯỚNG NHÌN 6

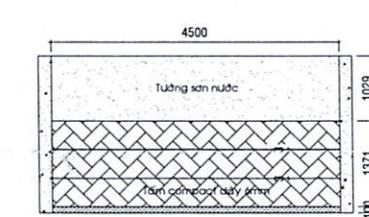

HƯỚNG NHÌN 8

BỆNH VIỆN ĐẠI HỌC Y DƯỢC
TP.HCM
215 HỒNG BÀNG, PHƯỜNG 11, QUẬN 5, TP.HCM

DUYỆT

ĐƠN VỊ SỬ DỤNG

ĐƠN VỊ THỰC HIỆN

THIẾT KẾ

KS. LẠI HẢI ĐĂNG

VẼ

KS. NGUYỄN MAI LINH

TÊN BẢN VẼ

MẶT BẰNG SẢNH THANG MÁY E8, E9 TẦNG TRỆT
CÁC HƯỚNG NHÌN 1, 2, 3, 4, 5, 6, 7, 8

BẢN VẼ SỐ

A-26

TỈ LỆ

HỢP ĐỒNG SỐ


LOẠI THIẾT KẾ


THIẾT KẾ THI CÔNG

HOÀN THÀNH


20/06/2022

**SẢNH THANG MÁY E9
(Tầng trệt)**

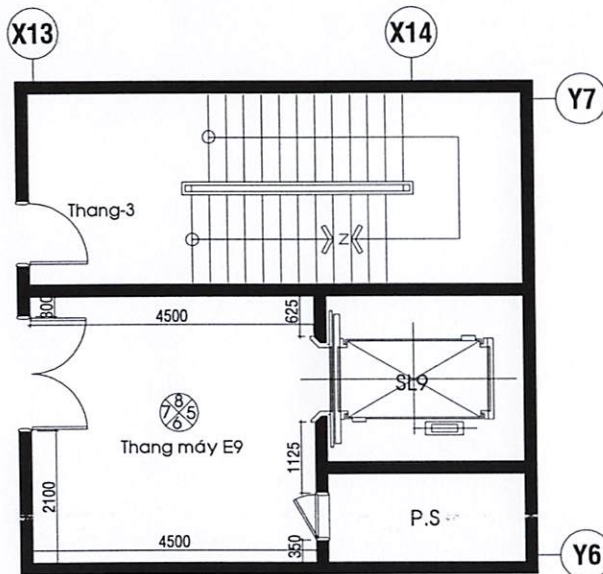


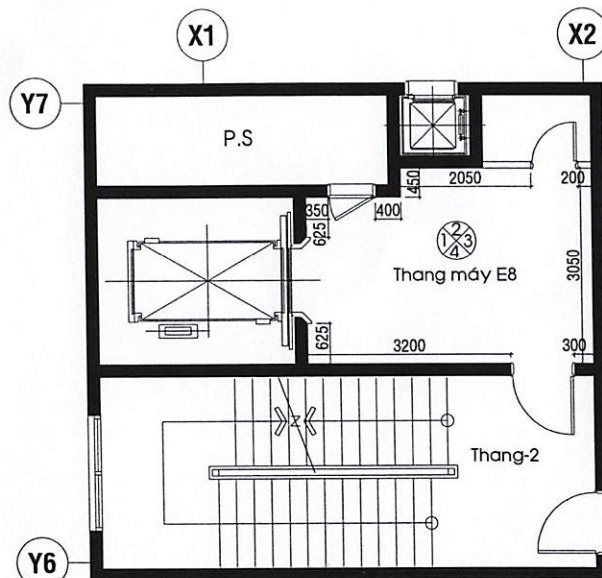


**SẢNH THANG MÁY E8
(Lầu 1)**

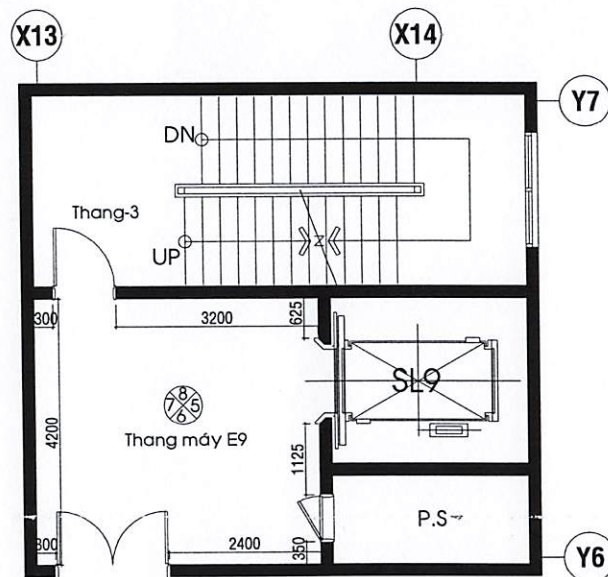


**SẢNH THANG MÁY E9
(Lầu 1)**

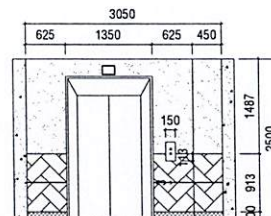


HƯỚNG NHÌN 1

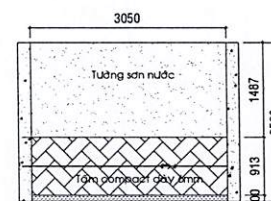


HƯỚNG NHÌN 3

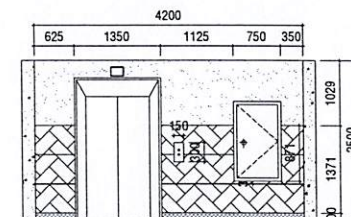


HƯỚNG NHÌN 5

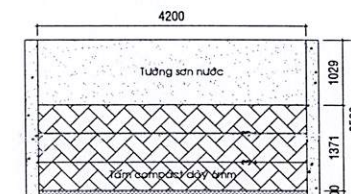


HƯỚNG NHÌN 7

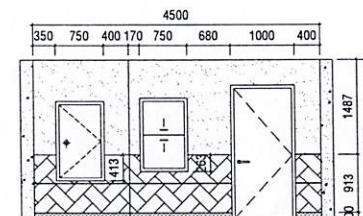


HƯỚNG NHÌN 2

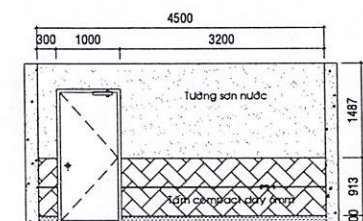

HƯỚNG NHÌN 4

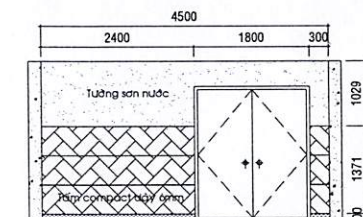

HƯỚNG NHÌN 6

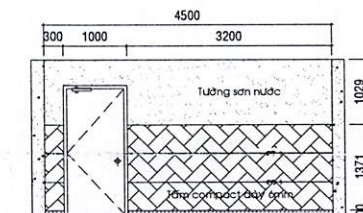

HƯỚNG NHÌN 8

**BỆNH VIỆN ĐẠI HỌC Y DƯỢC
TP.HCM**

215 HỒNG BÀNG, PHƯỜNG 11, QUẬN 5, TP.HCM

DUYỆT

ĐƠN VỊ SỬ DỤNG

ĐƠN VỊ THỰC HIỆN

THIẾT KẾ

KS. LẠI HẢI ĐĂNG

VẼ

KS. NGUYỄN MẠI LINH

TÊN BẢN VẼ

**MẶT BẰNG SẢNH THANG MÁY E8, E9 LẦU 1
CÁC HƯỚNG NHÌN 1, 2, 3, 4, 5, 6, 7, 8**

BẢN VẼ SỐ

A-27

TỈ LỆ


HỢP ĐỒNG SỐ

LOẠI THIẾT KẾ


THIẾT KẾ THI CÔNG

HOÀN THÀNH


20/05/2022

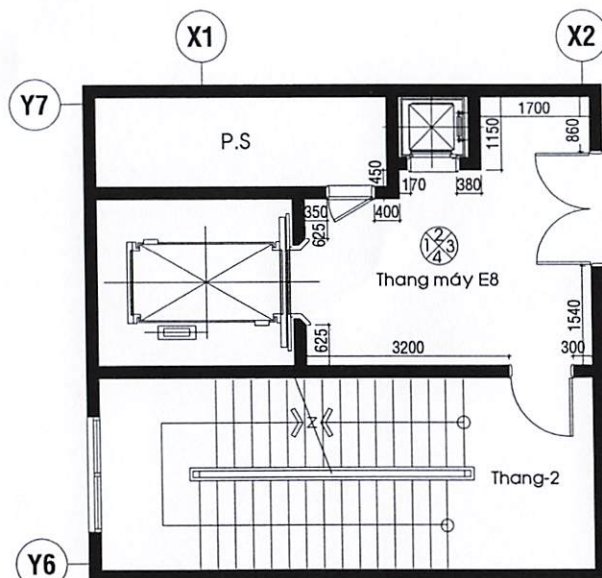


**SẢNH THANG MÁY E8
(Lầu 3)**

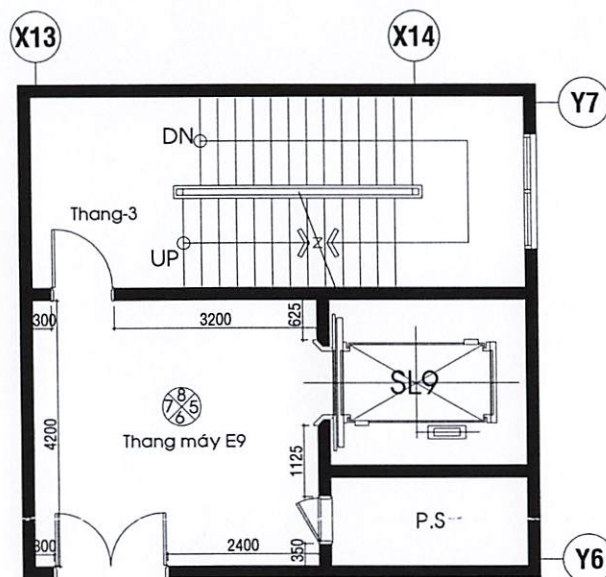


**SẢNH THANG MÁY E9
(Lầu 3)**

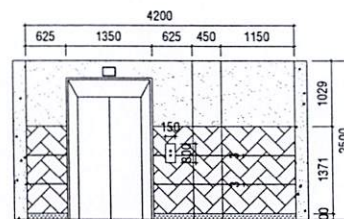


HƯỚNG NHÌN 1

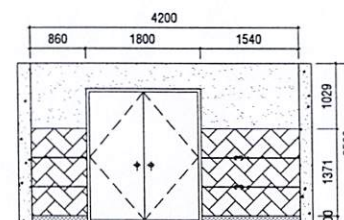


HƯỚNG NHÌN 3

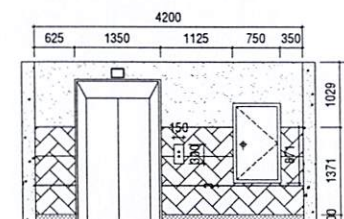


HƯỚNG NHÌN 5

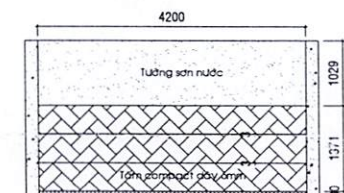


HƯỚNG NHÌN 7

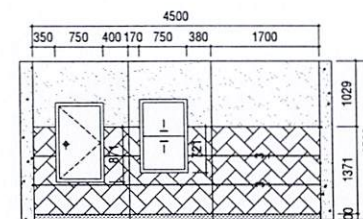


HƯỚNG NHÌN 2

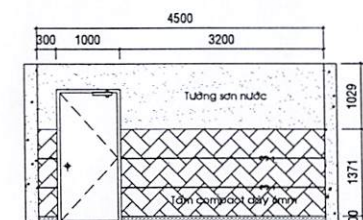

HƯỚNG NHÌN 4

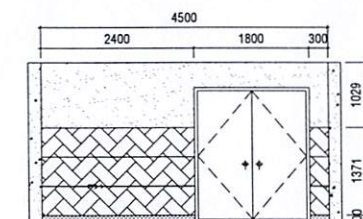

HƯỚNG NHÌN 6

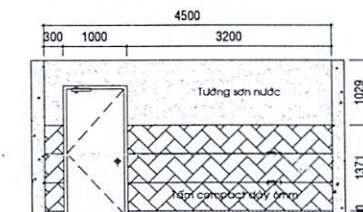

HƯỚNG NHÌN 8

**BỆNH VIỆN ĐẠI HỌC Y DƯỢC
TP.HCM**

215 HỒNG BÀNG, PHƯỜNG 11, QUẬN 5, TP.HCM

DUYỆT

ĐƠN VỊ SỬ DỤNG

ĐƠN VỊ THỰC HIỆN

THIẾT KẾ

KS. LẠI HẢI ĐĂNG

VẼ

KS. NGUYỄN MAI LINH

TÊN BẢN VẼ

**MẶT BẰNG SẢNH THANG MÁY E8, E9 LẦU 3
CÁC HƯỚNG NHÌN 1, 2, 3, 4, 5, 6, 7, 8**

BẢN VẼ SỐ

A-29

TỈ LỆ


HỢP ĐỒNG SỐ

LOẠI THIẾT KẾ


THIẾT KẾ THI CÔNG

HOÀN THÀNH


20/06/2022

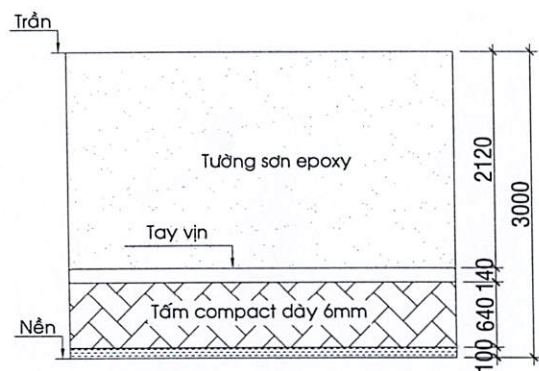

MẶT ĐỨNG ĐIỂN HÌNH LẦU 2

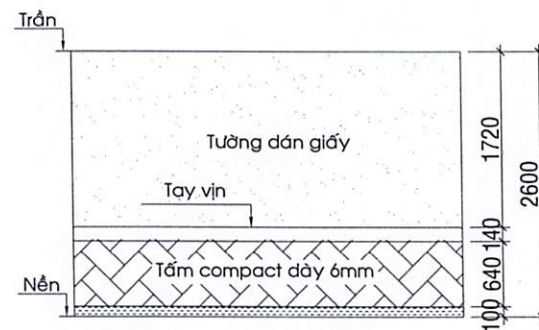

MẶT ĐỨNG ĐIỂN HÌNH LẦU 6

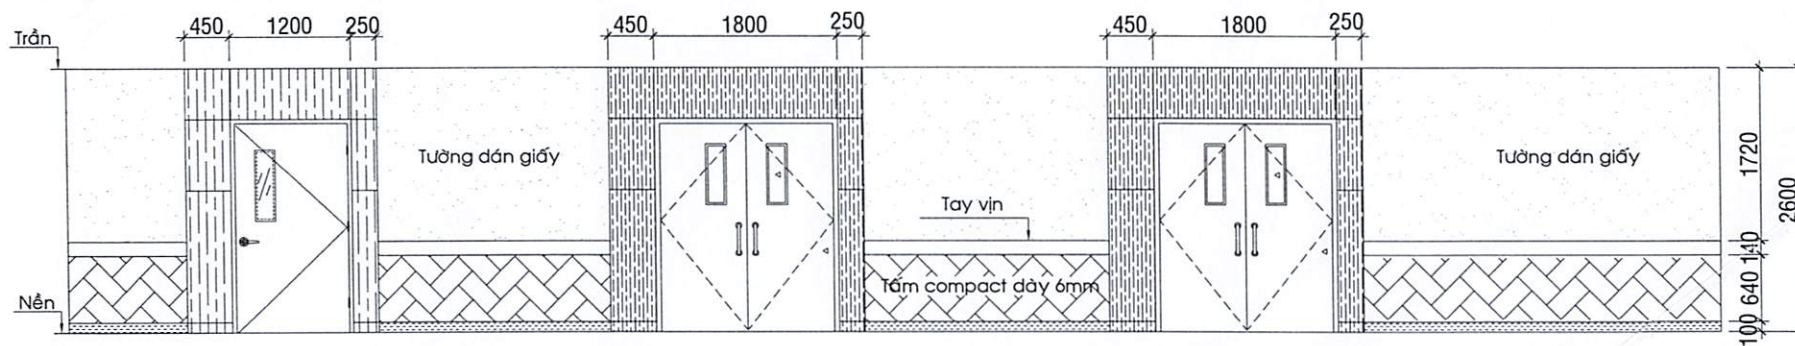

MẶT ĐỨNG ĐIỂN HÌNH HÀNH LANG LẦU 7-14


BỆNH VIỆN ĐẠI HỌC Y DƯỢC TP.HCM 215 HỒNG BÀNG, PHƯỜNG 11, QUẬN 5, TP.HCM	
DUYỆT	
ĐƠN VỊ SỬ DỤNG	
ĐƠN VỊ THỰC HIỆN	
THIẾT KẾ	KS. LẠI HẢI ĐĂNG
VẼ	KS. NGUYỄN MẠI LINH
TÊN BẢN VẼ MẶT ĐỨNG ĐIỂN HÌNH LẦU 2, LẦU 6, LẦU 7 ĐẾN LẦU 14	
BẢN VẼ SỐ	A-30
TỈ LỆ	
HỢP ĐỒNG SỐ	
LOẠI THIẾT KẾ	THIẾT KẾ THI CÔNG
HOÀN THÀNH	20/06/2022




MẶT BẰNG KHOA CHẨN ĐOÁN HÌNH ẢNH TẦNG TRỆT




KHU VỰC ỐP COMPACT LAMINATE CHỐNG TRẦY XƯỚC

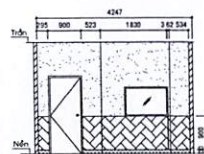


Hướng nhìn 1

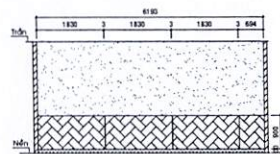


Hướng nhìn 2

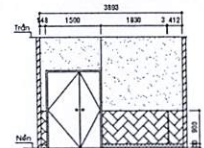


Hướng nhìn 3

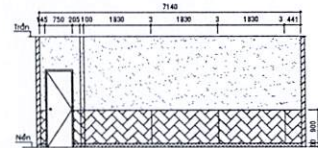


Hướng nhìn 4

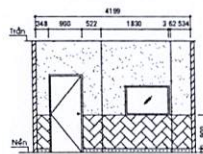


Hướng nhìn 1

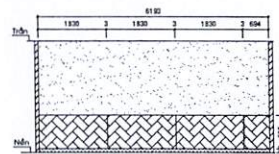


Hướng nhìn 2

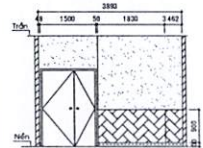


Hướng nhìn 3

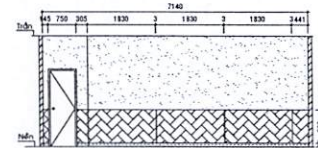


Hướng nhìn 4

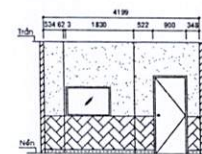


Hướng nhìn 1

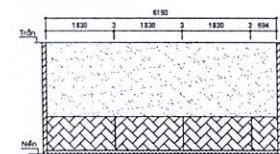


Hướng nhìn 2

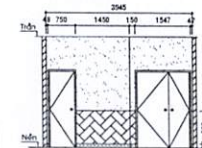


Hướng nhìn 3

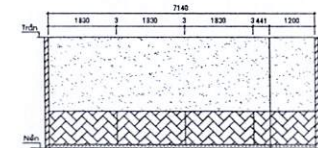


Hướng nhìn 4

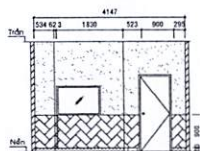


Hướng nhìn 1

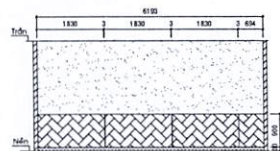



Hướng nhìn 2

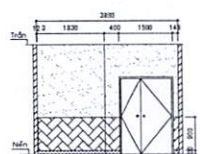


Hướng nhìn 3

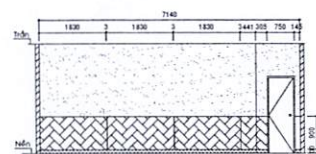


Hướng nhìn 4

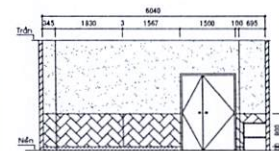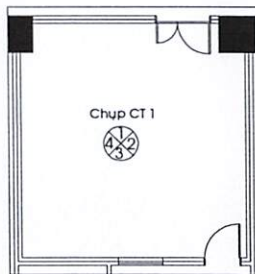


Hướng nhìn 1

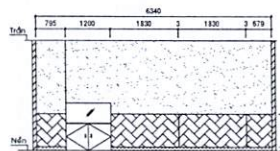



Hướng nhìn 2

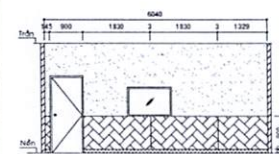


Hướng nhìn 3

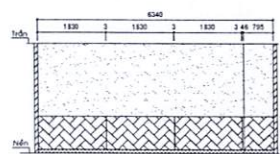


Hướng nhìn 4

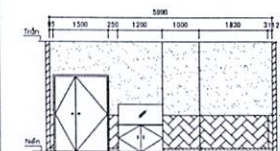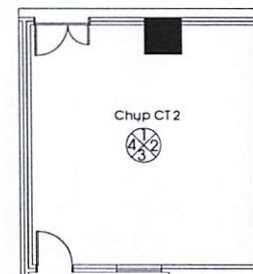


Hướng nhìn 1

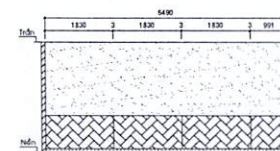

Hướng nhìn 2

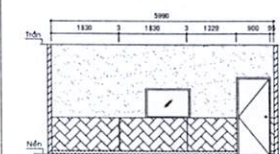

Hướng nhìn 3

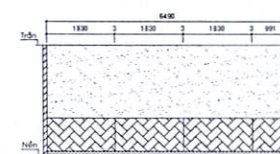

Hướng nhìn 4