

**BỆNH VIỆN ĐẠI HỌC Y DƯỢC
TP.HCM**

215 HỒNG BANG, PHƯỜNG 11, QUẬN 5, TP.HCM

DUYỆT

ĐƠN VỊ SỬ DỤNG

ĐƠN VỊ THỰC HIỆN

THIẾT KẾ

KS. LẠI HẢI ĐĂNG

VẼ

KS. NGUYỄN MAI LINH

TÊN BẢN VẼ

MẶT BẰNG TẦNG HẦM 2

BẢN VẼ SỐ

A-01

TỈ LỆ


HỢP ĐỒNG SỐ

LOẠI THIẾT KẾ

THIẾT KẾ THI CÔNG

HOÀN THÀNH


20/06/2022

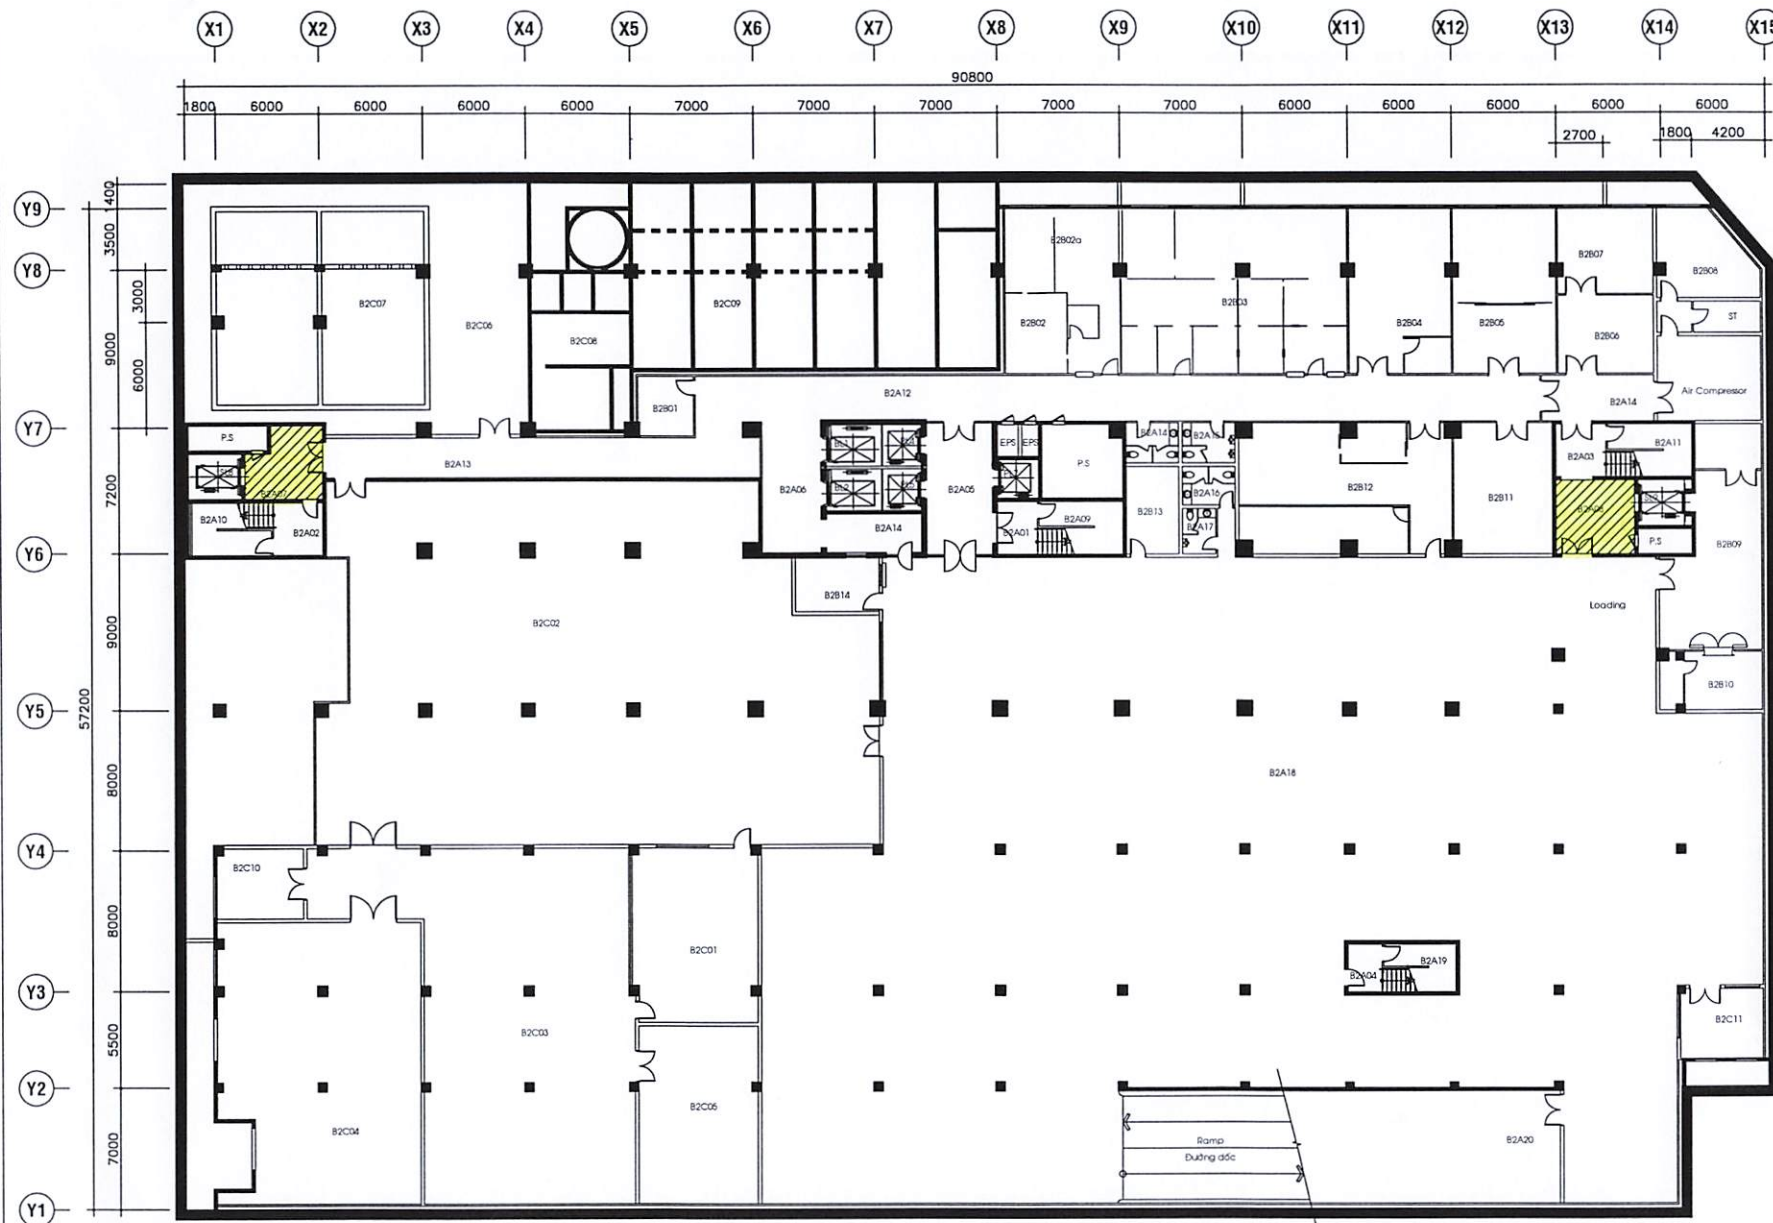

MẶT BẰNG TẦNG HẦM 2




KHU VỰC ỐP COMPACT LAMINATE CHỐNG TRẦY XƯỚC

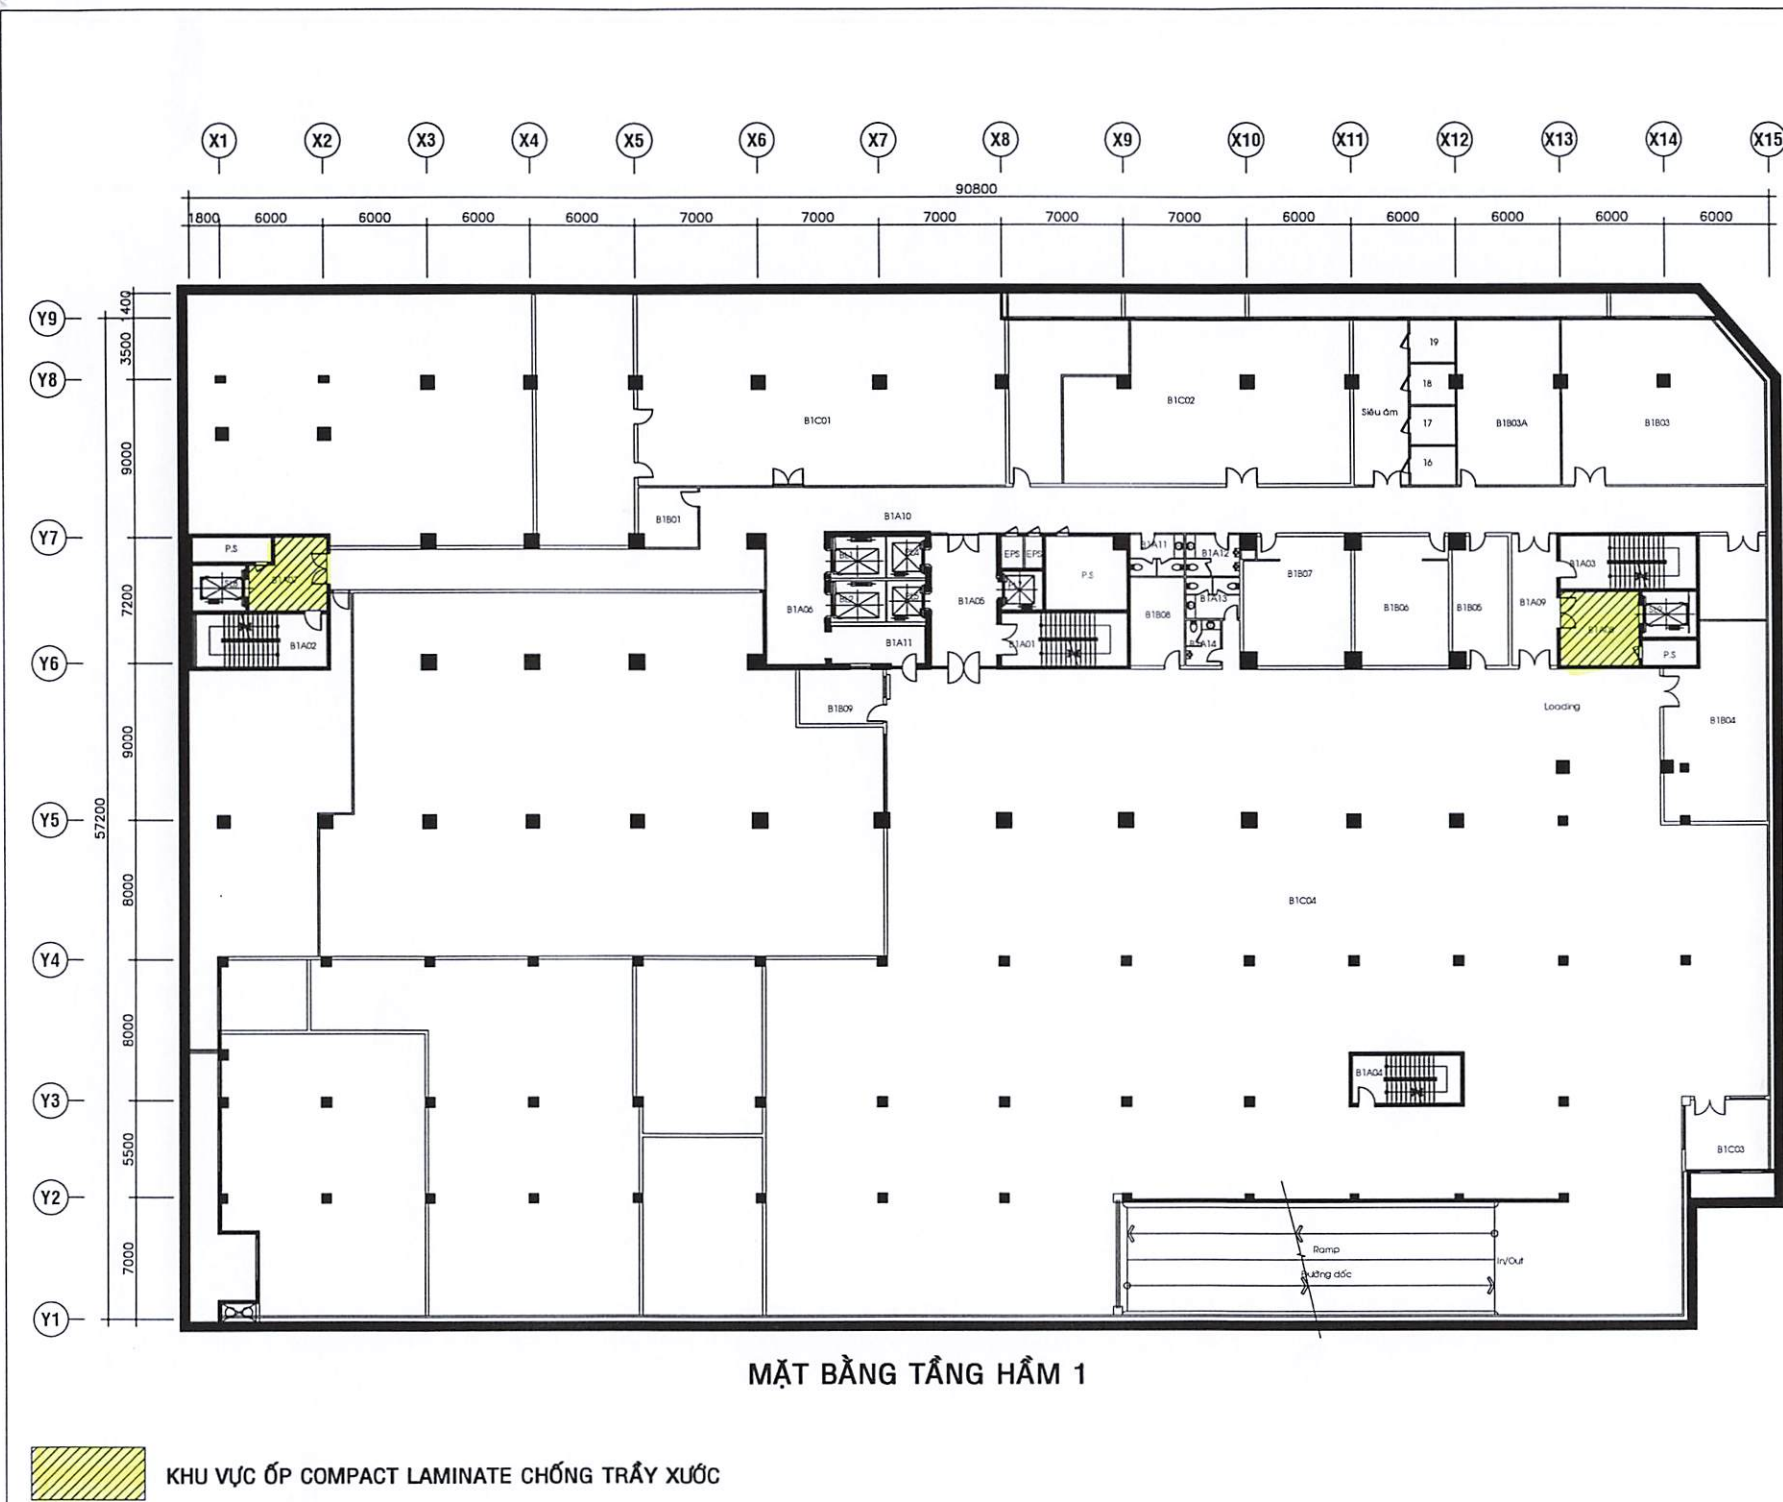

MẶT BẰNG TẦNG HẦM 1

BỆNH VIỆN ĐẠI HỌC Y DƯỢC TP.HCM	
215 HỒNG BANG, PHƯỜNG 11, QUẬN 5, TP.HCM	
DUYỆT	
ĐƠN VỊ SỬ DỤNG	
ĐƠN VỊ THỰC HIỆN	
THIẾT KẾ	KS. LẠI HẢI ĐĂNG
VẼ	 KS. NGUYỄN MAI LINH
TÊN BẢN VẼ MẶT BẰNG TẦNG HẦM 1	
BẢN VẼ SỐ	A-02
TỈ LỆ	
HỢP ĐỒNG SỐ	
LOẠI THIẾT KẾ	THIẾT KẾ THI CÔNG
HOÀN THÀNH	20/06/2022

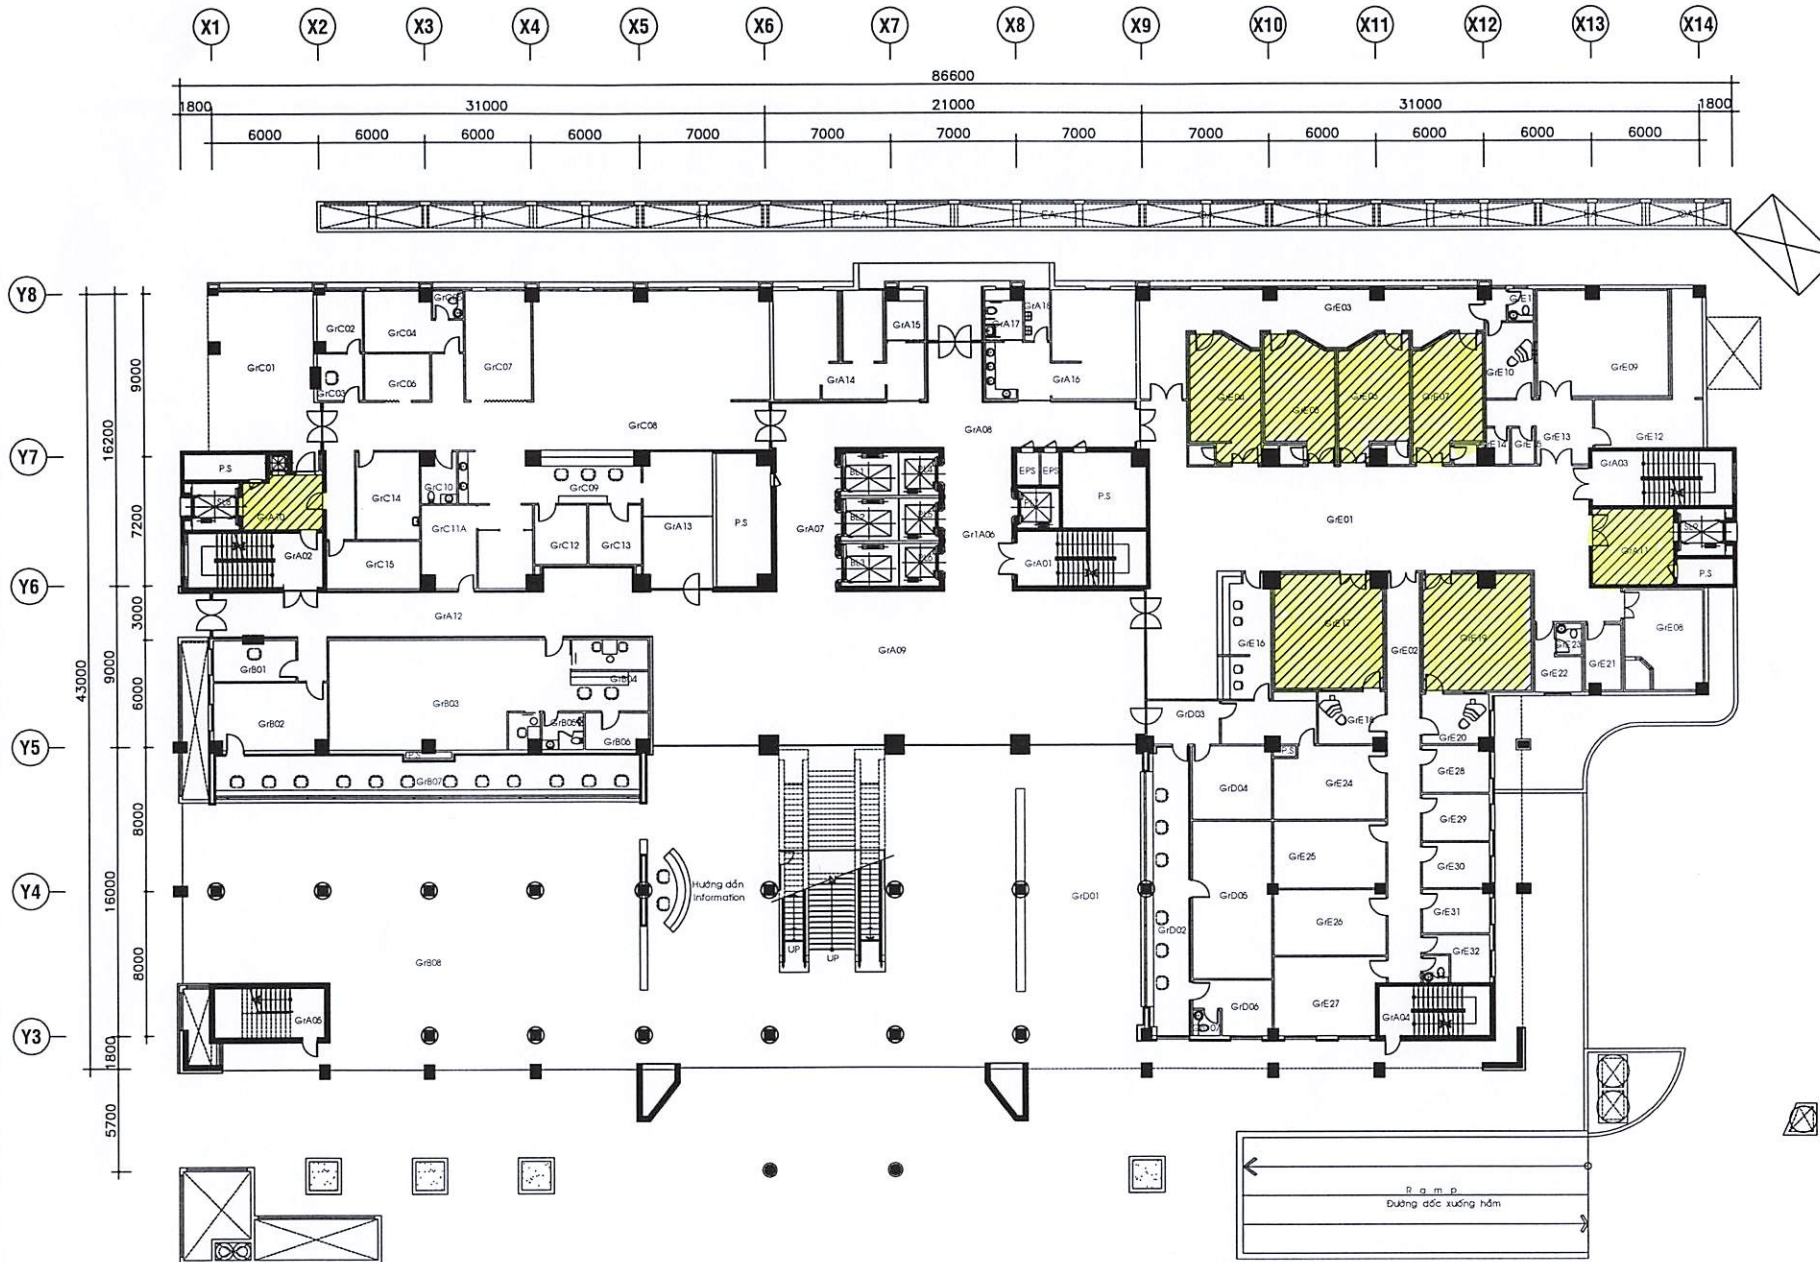

BỆNH VIỆN ĐẠI HỌC Y DƯỢC
TP.HCM
 215 HỒNG BÀNG, PHƯỜNG 11, QUẬN 5, TP.HCM
DUYỆT

ĐƠN VỊ SỬ DỤNG

ĐƠN VỊ THỰC HIỆN

THIẾT KẾ

KS. LẠI HẢI ĐĂNG

VẼ

KS. NGUYỄN MAI LINH

TÊN BẢN VẼ

MẶT BẰNG TẦNG TRỆT

BẢN VẼ SỐ

A-03

TỈ LỆ

HỢP ĐỒNG SỐ

LOẠI THIẾT KẾ

THIẾT KẾ THI CÔNG

HOÀN THÀNH

20/06/2022



MẶT BẰNG LẦU 1



KHU VỰC ỐP COMPACT LAMINATE CHỐNG TRẦY XƯỚC

BỆNH VIỆN ĐẠI HỌC Y DƯỢC
TP.HCM
215 HỒNG BÀNG, PHƯỜNG 11, QUẬN 5, TP.HCM
DUYỆT

ĐƠN VỊ SỬ DỤNG

ĐƠN VỊ THỰC HIỆN

THIẾT KẾ

KS. LẠI HẢI ĐĂNG

VẼ

KS. NGUYỄN MAI LINH

TÊN BẢN VẼ

MẶT BẰNG LẦU 1

BẢN VẼ SỐ

A-04

TỈ LỆ

HỢP ĐỒNG SỐ

LOẠI THIẾT KẾ

THIẾT KẾ THI CÔNG

HOÀN THÀNH

20/06/2022

BỆNH VIỆN ĐẠI HỌC Y DƯỢC
TP.HCM
215 HỒNG BÀNG, PHƯỜNG 11, QUẬN 5, TP.HCM
DUYỆT

ĐƠN VỊ SỬ DỤNG

ĐƠN VỊ THỰC HIỆN

THIẾT KẾ

KS. LẠI HẢI ĐĂNG

VẼ

Quang

KS. NGUYỄN MAI LINH

TÊN BẢN VẼ

MẶT BẰNG LẦU 2

BẢN VẼ SỐ

A-05

TỈ LỆ


HỢP ĐỒNG SỐ

LOẠI THIẾT KẾ

THIẾT KẾ THI CÔNG

HOÀN THÀNH

20/06/2022

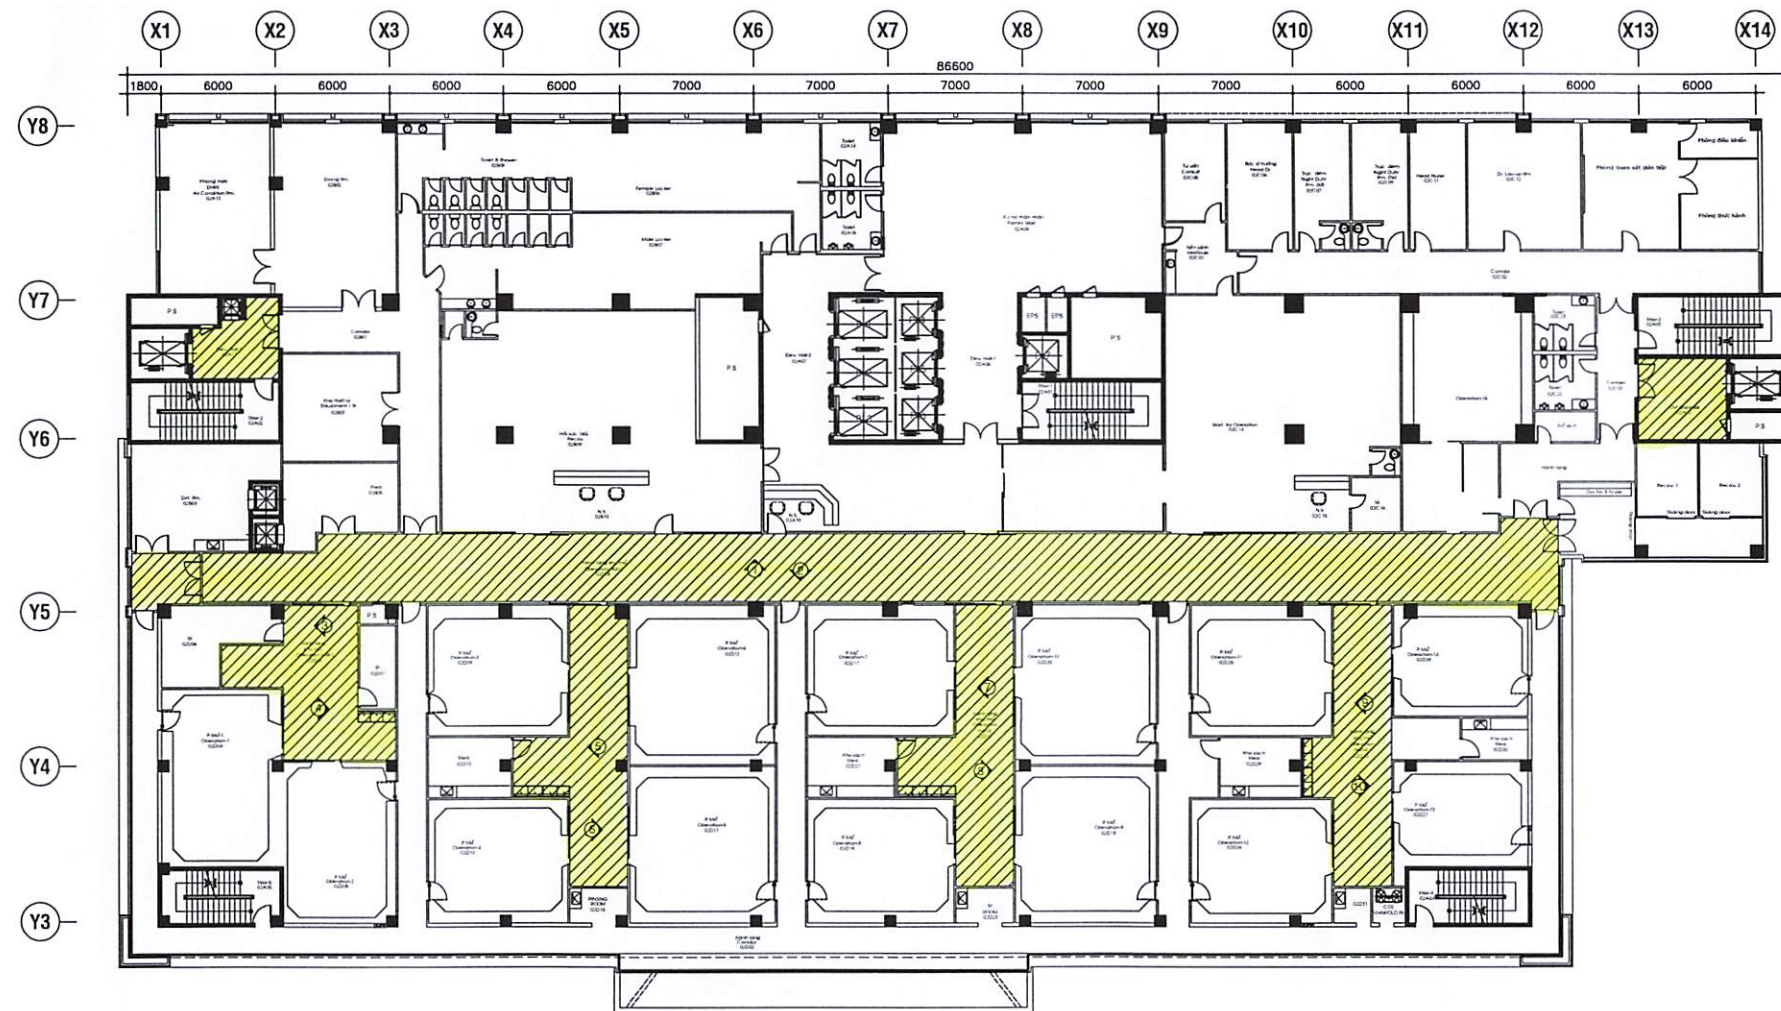

MẶT BẰNG LẦU 2



KHU VỰC ỐP COMPACT LAMINATE CHỐNG TRẦY XƯỚC

DUYỆT

ĐƠN VỊ SỬ DỤNG

ĐƠN VỊ THỰC HIỆN

THIẾT KẾ

KS. LẠI HẢI ĐĂNG

VẼ

KS. NGUYỄN MAI LINH

TÊN BẢN VẼ

MẶT BẰNG LẦU 3

BẢN VẼ SỐ

A-06

TỈ LỆ


HỢP ĐỒNG SỐ

LOẠI THIẾT KẾ

THIẾT KẾ THI CÔNG

HOÀN THÀNH


20/06/2022

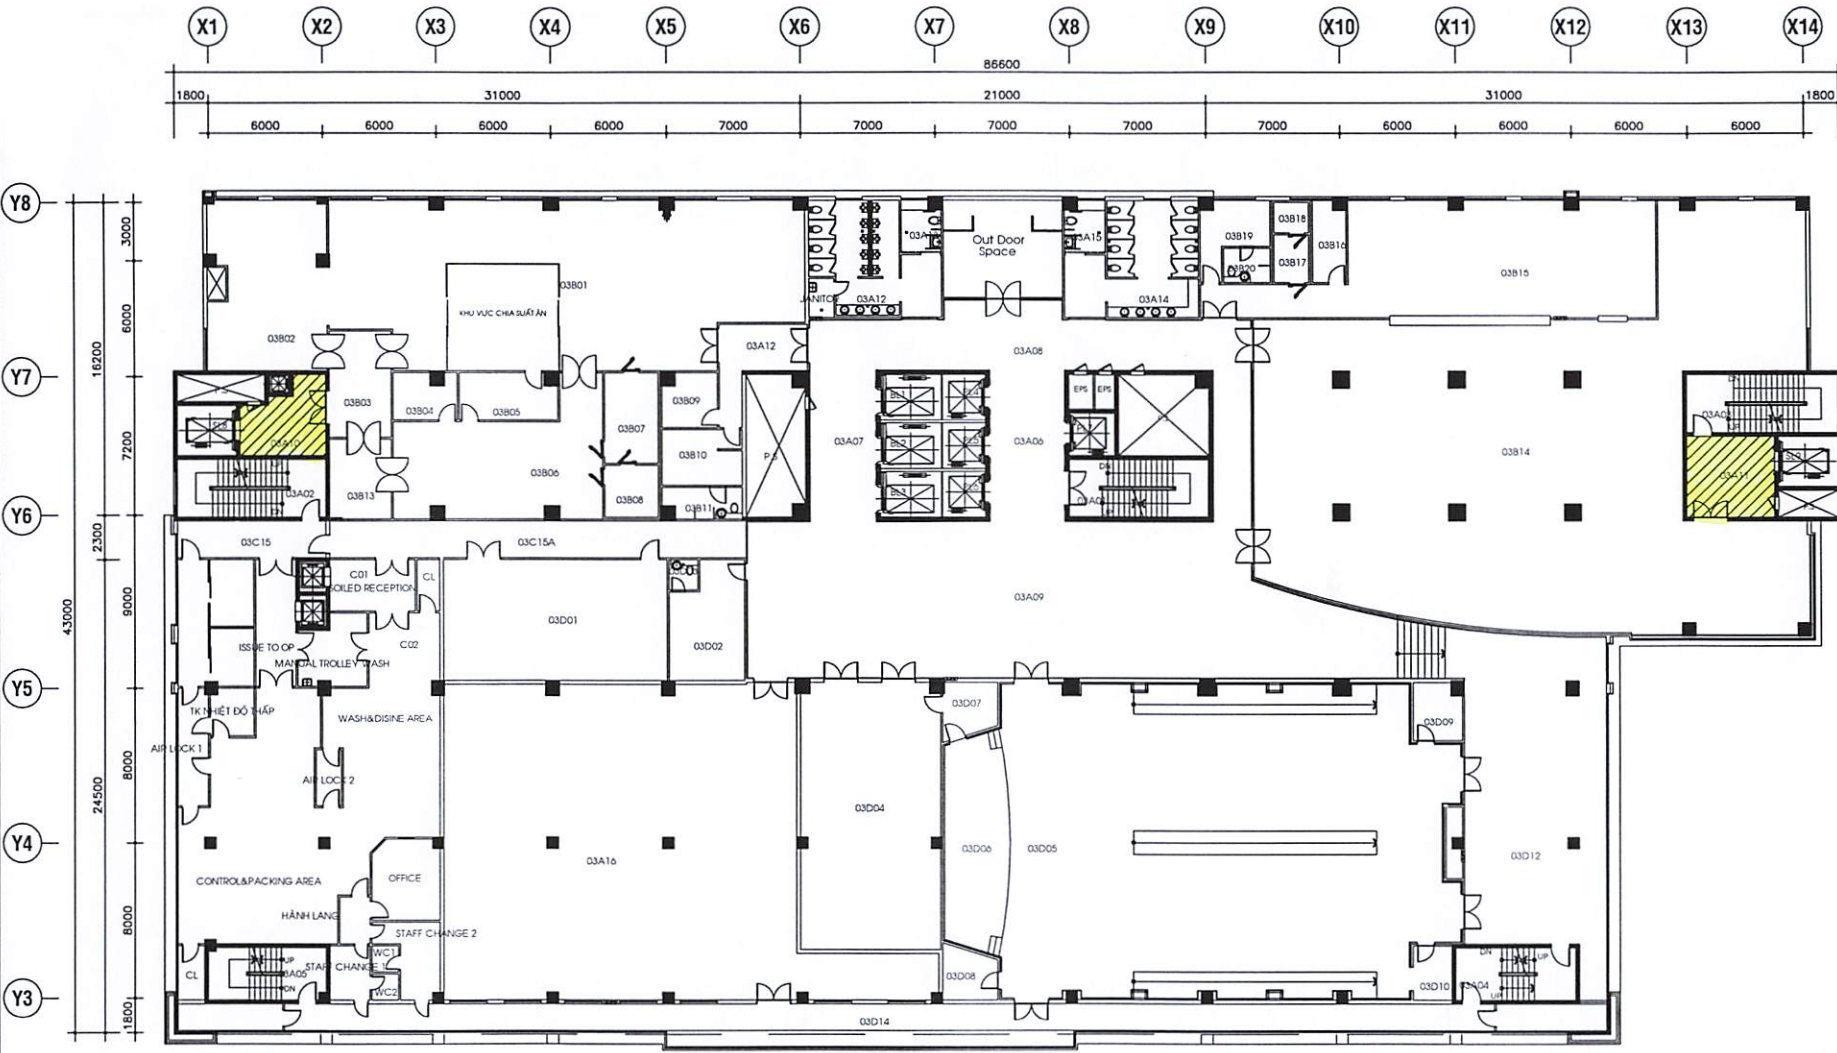


MẶT BẰNG LẦU 3



KHU VỰC ỚP COMPACT LAMINATE CHỐNG TRẦY XƯỚC

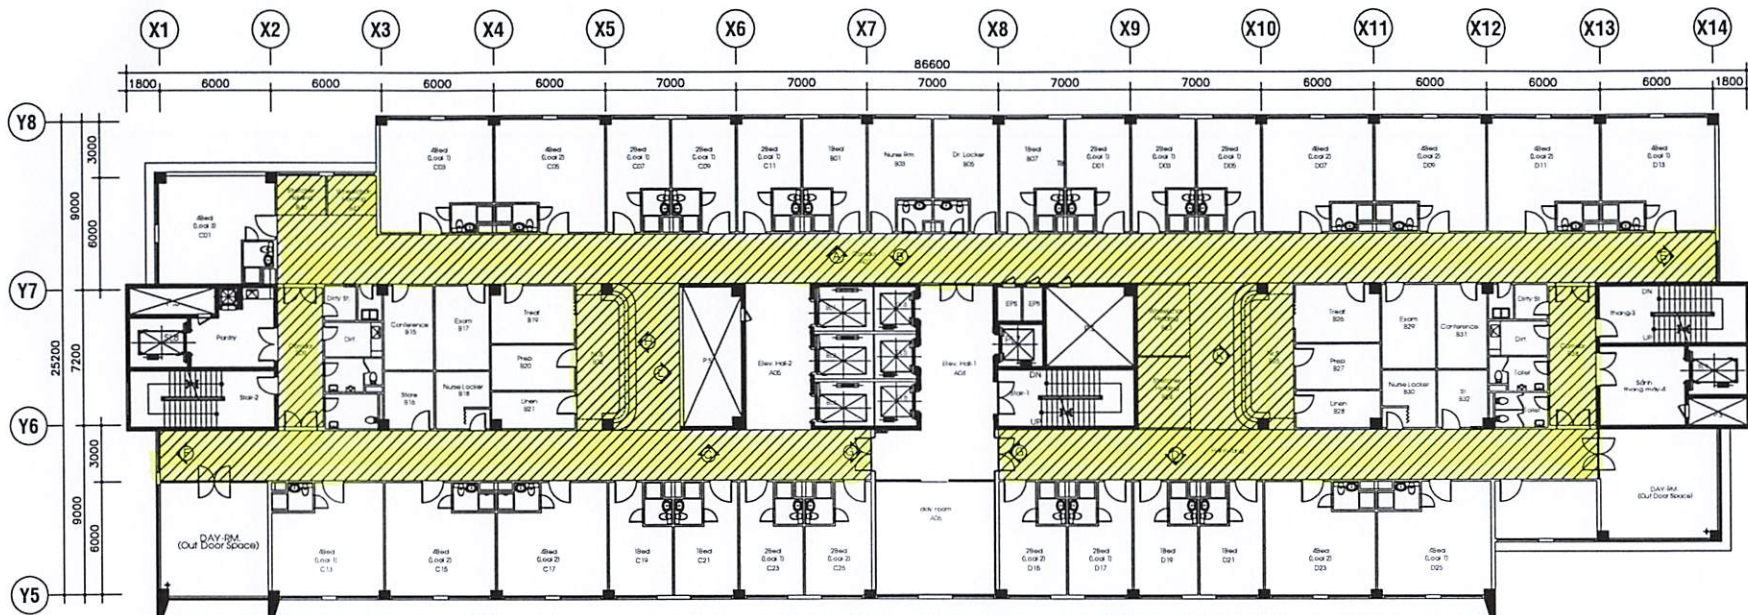

MẶT BẰNG LẦU 8 - 13

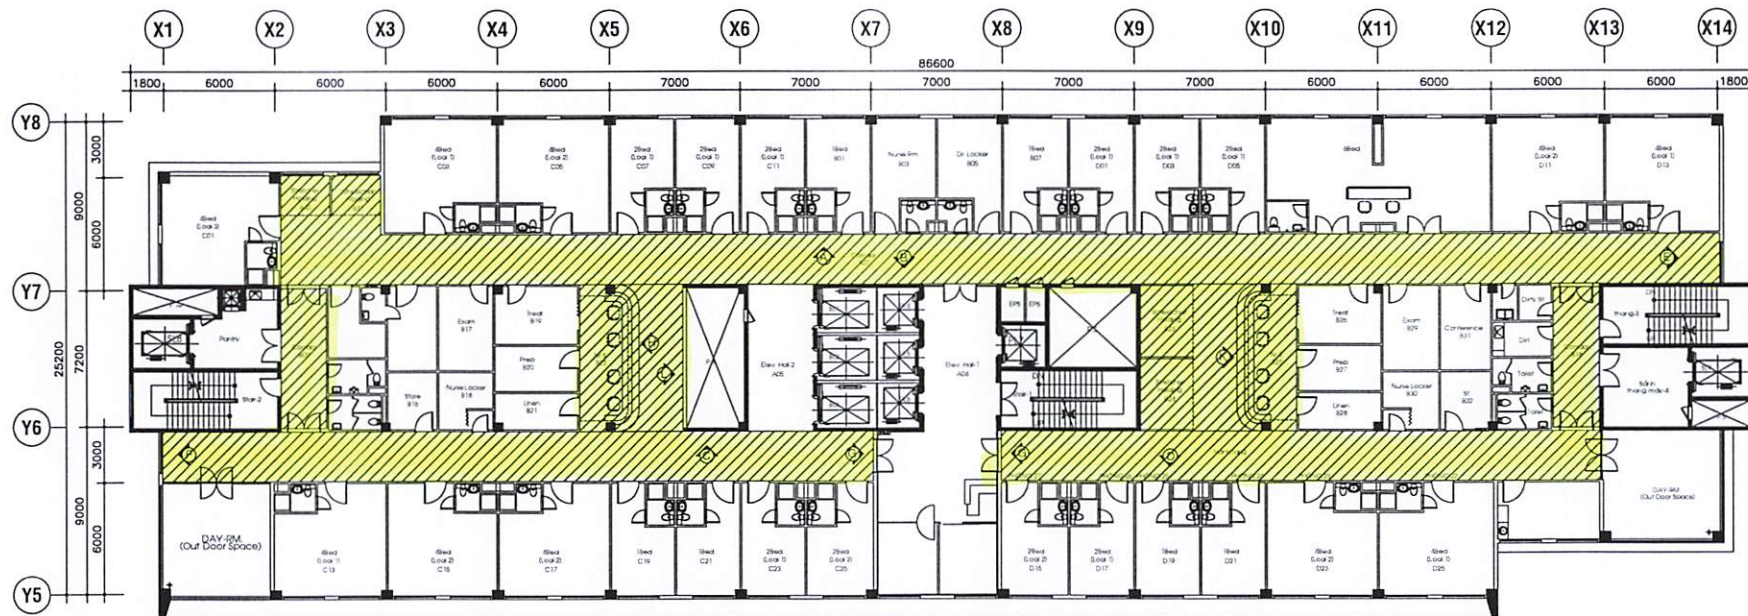

MẶT BẰNG LẦU 14



KHU VỰC ỐP COMPACT LAMINATE CHỐNG TRƯỢT XƯỚC

BỆNH VIỆN ĐẠI HỌC Y DƯỢC
TP.HCM
215 HỒNG BANG, PHƯỜNG 11, QUẬN 5, TP.HCM

DUYỆT

ĐƠN VỊ SỬ DỤNG

ĐƠN VỊ THỰC HIỆN

THIẾT KẾ

KS. LẠI HẢI ĐĂNG

VẼ

KS. NGUYỄN MAI LINH

TÊN BẢN VẼ

MẶT BẰNG LẦU 8 - 14

BẢN VẼ SỐ

A-08

TỈ LỆ


HỢP ĐỒNG SỐ

LOẠI THIẾT KẾ


THIẾT KẾ THỰC CÔNG

HOÀN THÀNH


20/06/2022

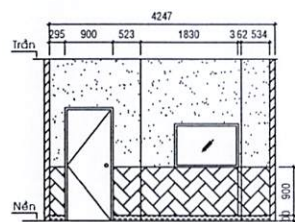


Hướng nhìn 1

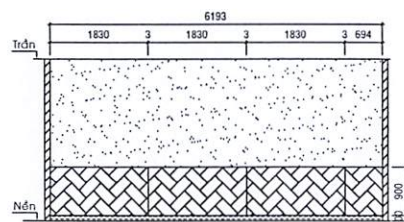


Hướng nhìn 2

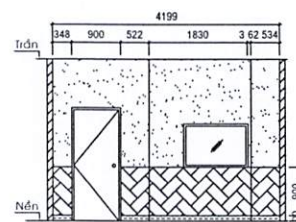


Hướng nhìn 5

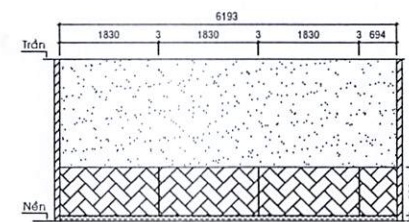


Hướng nhìn 6

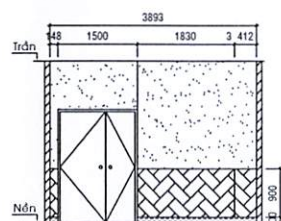


Hướng nhìn 3

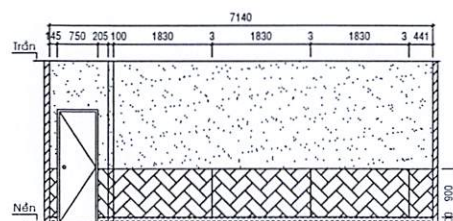

Hướng nhìn 4

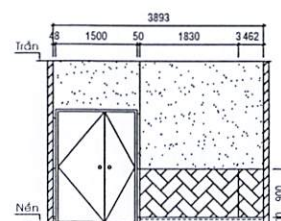

Hướng nhìn 7

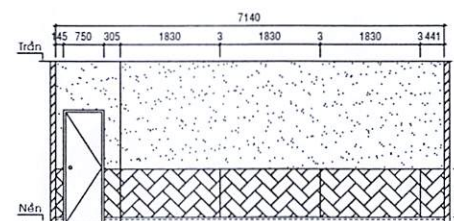

Hướng nhìn 8

BỆNH VIỆN ĐẠI HỌC Y DƯỢC
TP.HCM
215 HỒNG BANG, PHƯỜNG 11, QUẬN 5, TP.HCM

DUYỆT

ĐƠN VỊ SỬ DỤNG

ĐƠN VỊ THỰC HIỆN

THIẾT KẾ

KS. LẠI HẢI ĐĂNG

VẼ

KS. NGUYỄN MAI LINH

TÊN BẢN VẼ

MẶT BẰNG PHÒNG X-QUANG 1, 2
CÁC HƯỚNG NHÌN 1, 2, 3, 4, 5, 6, 7, 8

BẢN VẼ SỐ

A-09

TỈ LỆ


HỢP ĐỒNG SỐ

LOẠI THIẾT KẾ


THIẾT KẾ TH CÔNG

HOÀN THÀNH


20/06/2022

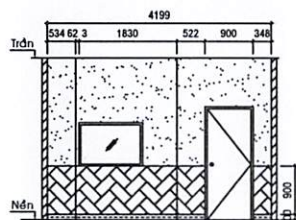


Hướng nhìn 1

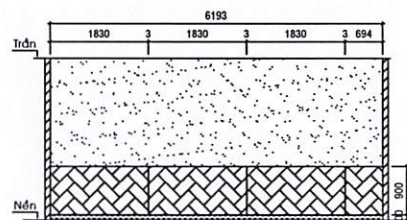


Hướng nhìn 2

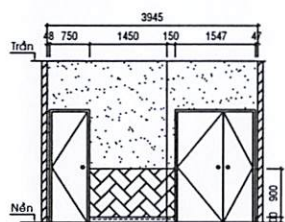


Hướng nhìn 3

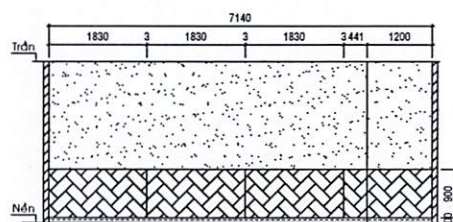


Hướng nhìn 4

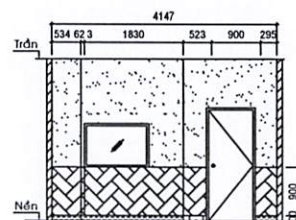


Hướng nhìn 5

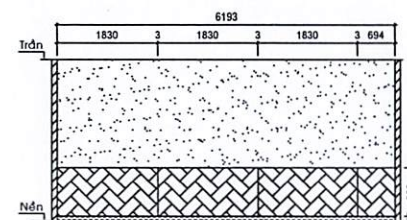

Hướng nhìn 6

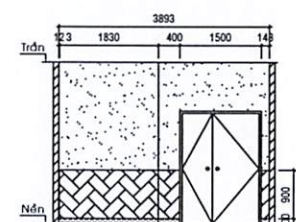

Hướng nhìn 7

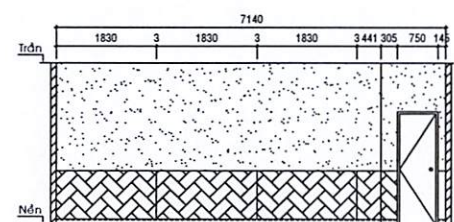

Hướng nhìn 8

BỆNH VIỆN ĐẠI HỌC Y DƯỢC
TP.HCM

215 HỒNG BANG, PHƯỜNG 11, QUẬN 5, TP.HCM

DUYỆT

ĐƠN VỊ SỬ DỤNG

ĐƠN VỊ THỰC HIỆN

THIẾT KẾ

KS. LẠI HẢI DĂNG

VẼ

KS. NGUYỄN MAI LINH

TÊN BẢN VẼ

MẶT BẰNG PHÒNG X-QUANG 3, 4
CÁC HƯỚNG NHÌN 1, 2, 3, 4, 5, 6, 7, 8

BẢN VẼ SỐ

A-10

TỈ LỆ




HỢP ĐỒNG SỐ

LOẠI THIẾT KẾ


THIẾT KẾ THI CÔNG

HOÀN THÀNH


20/06/2022

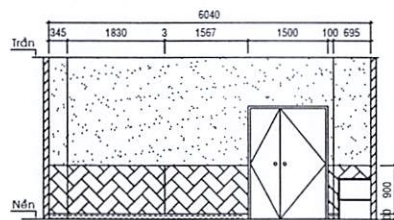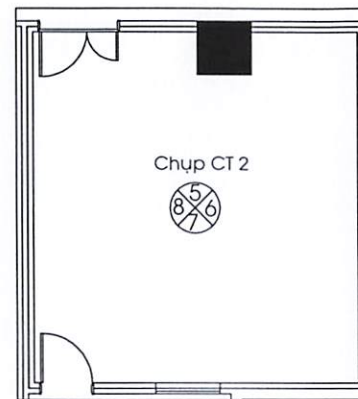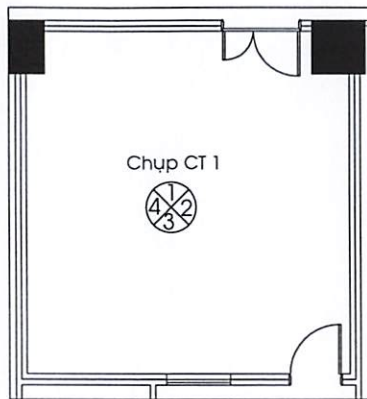


Hướng nhìn 1

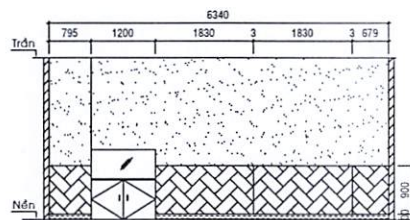


Hướng nhìn 2

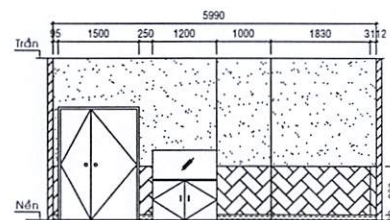


Hướng nhìn 5

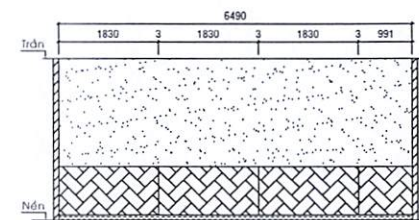


Hướng nhìn 6

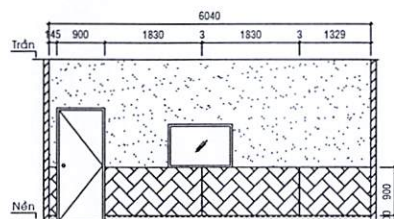


Hướng nhìn 3

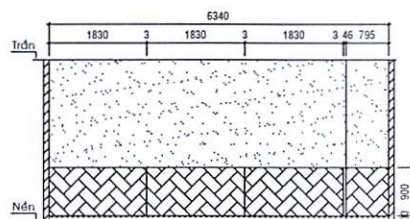

Hướng nhìn 4

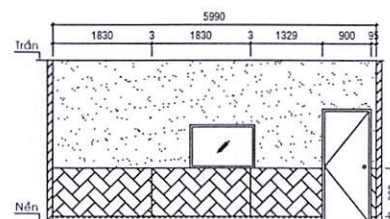

Hướng nhìn 7

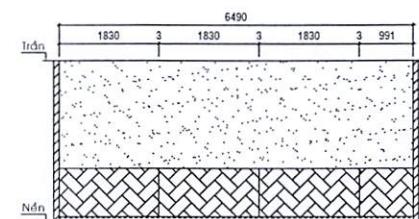

Hướng nhìn 8

BỆNH VIỆN ĐẠI HỌC Y DƯỢC
TP.HCM
215 HỒNG BÀNG, PHƯỜNG 11, QUẬN 5, TP.HCM

DUYỆT

ĐƠN VỊ SỬ DỤNG

ĐƠN VỊ THỰC HIỆN

THIẾT KẾ

KS. LẠI HẢI ĐĂNG

VẼ

KS. NGUYỄN MAI LINH

TÊN BẢN VẼ

MẶT BẰNG PHÒNG CT 1, 2
CÁC HƯỚNG NHÌN 1, 2, 3, 4, 5, 6, 7, 8

BẢN VẼ SỐ

A-11

TỈ LỆ


HỢP ĐỒNG SỐ

LOẠI THIẾT KẾ

THIẾT KẾ THI CÔNG

HOÀN THÀNH

20/06/2022

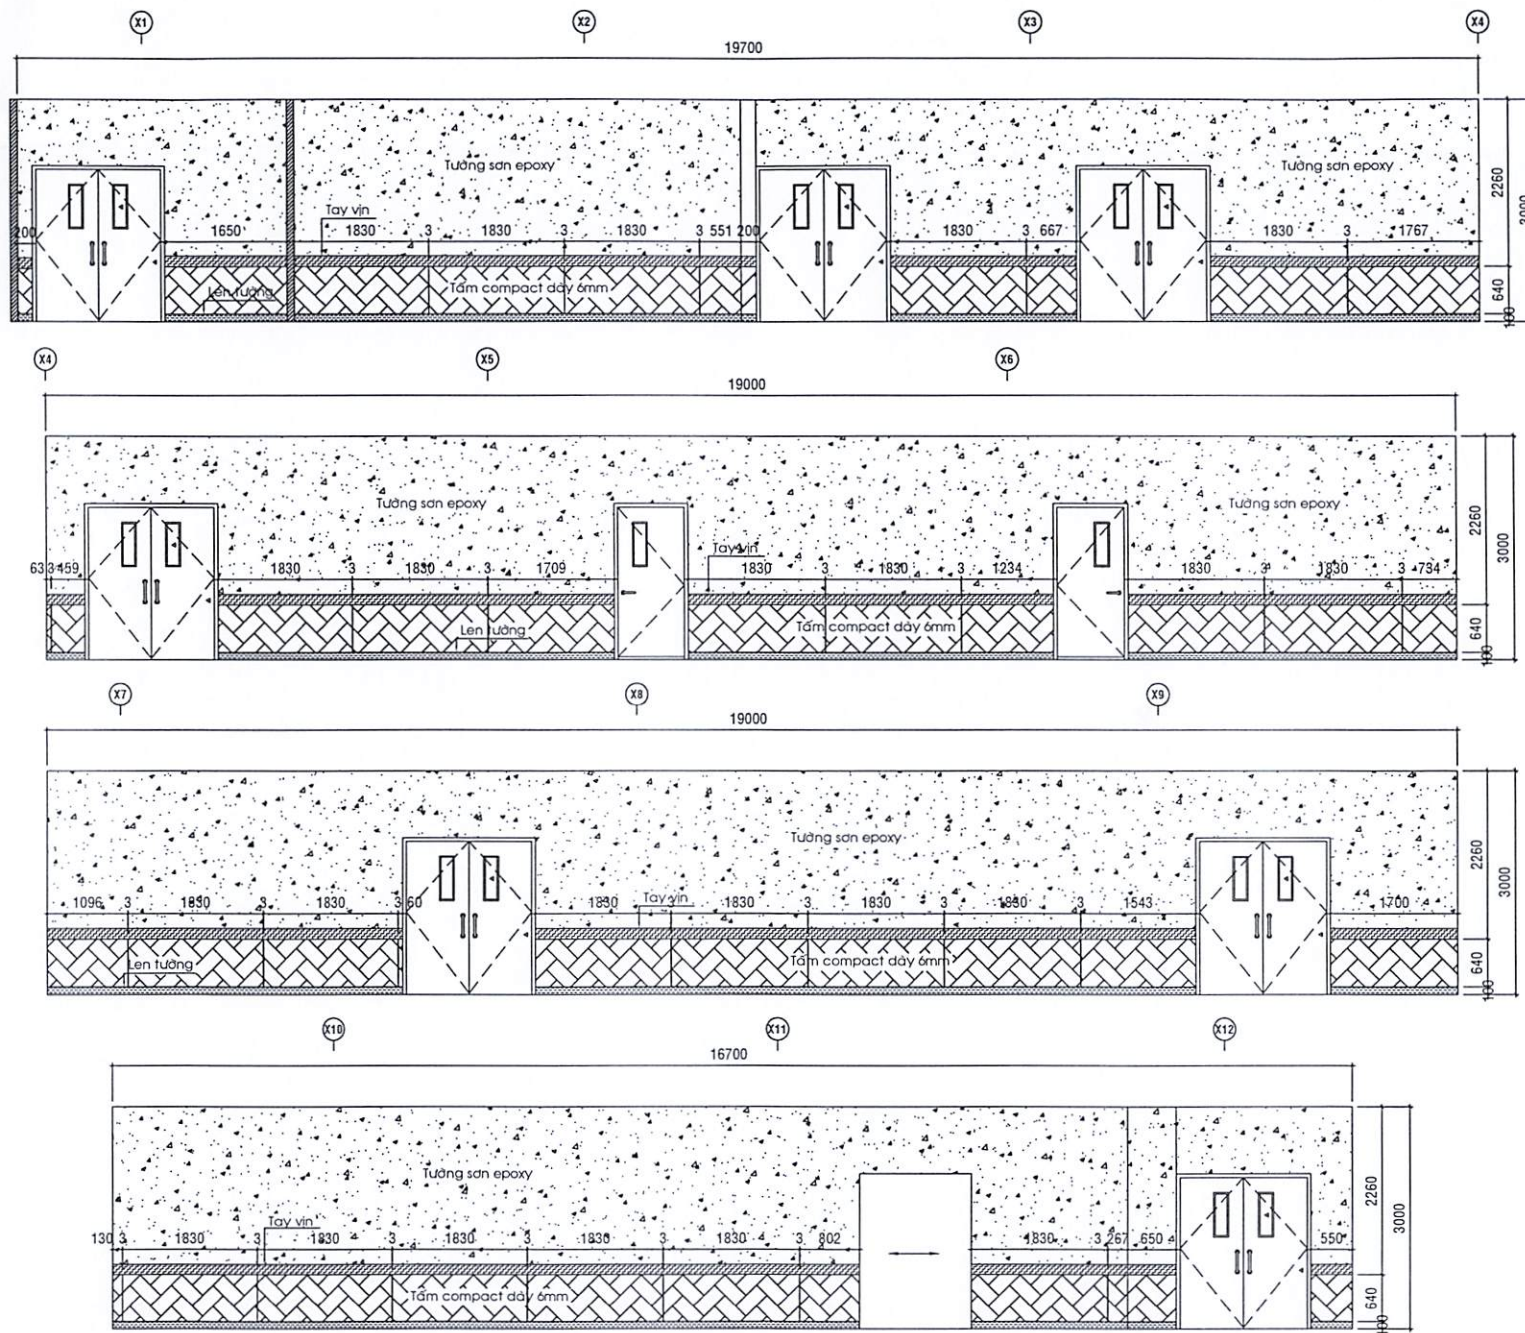

HƯỚNG NHÌN 1 LẦU 2

BỆNH VIỆN ĐẠI HỌC Y DƯỢC
TP.HCM
215 HỒNG BANG, PHƯỜNG 11, QUẬN 5, TP.HCM
DỰỆT

ĐƠN VỊ SỬ DỤNG

ĐƠN VỊ THỰC HIỆN

THIẾT KẾ

KS. LẠI HẢI ĐĂNG

VẼ

KS. NGUYỄN MAI LINH

TÊN BẢN VẼ

HƯỚNG NHÌN 1 LẦU 2

BẢN VẼ SỐ

A-12

TỈ LỆ


HỢP ĐỒNG SỐ

LOẠI THIẾT KẾ


THIẾT KẾ THI CÔNG

HOÀN THÀNH


20/06/2022

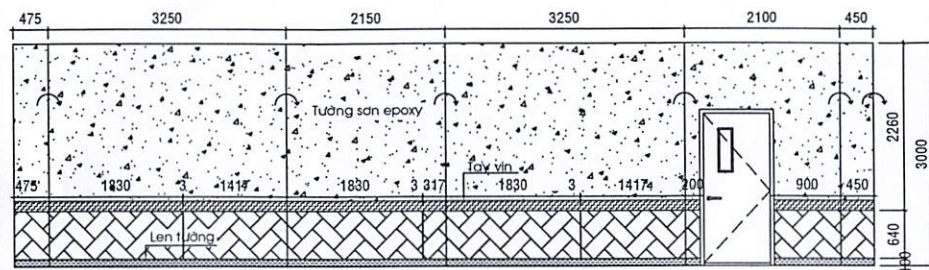


HƯỚNG NHÌN 3 LẦU 2

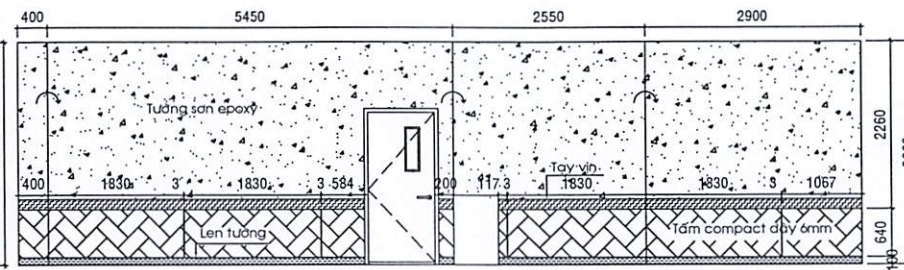

HƯỚNG NHÌN 4 LẦU 2

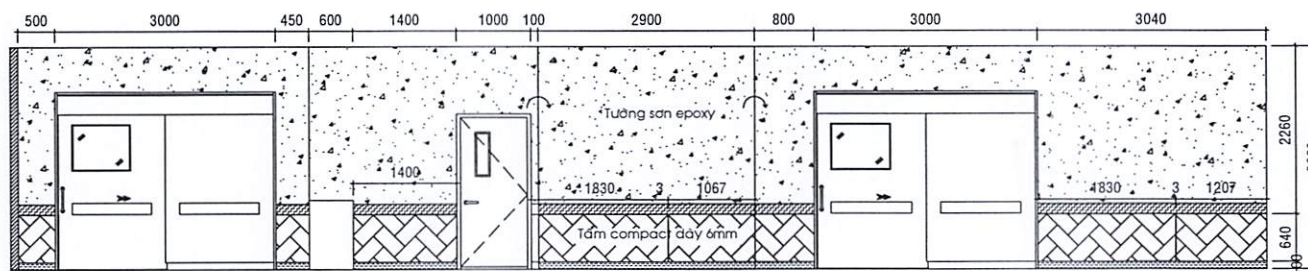

HƯỚNG NHÌN 5 LẦU 2

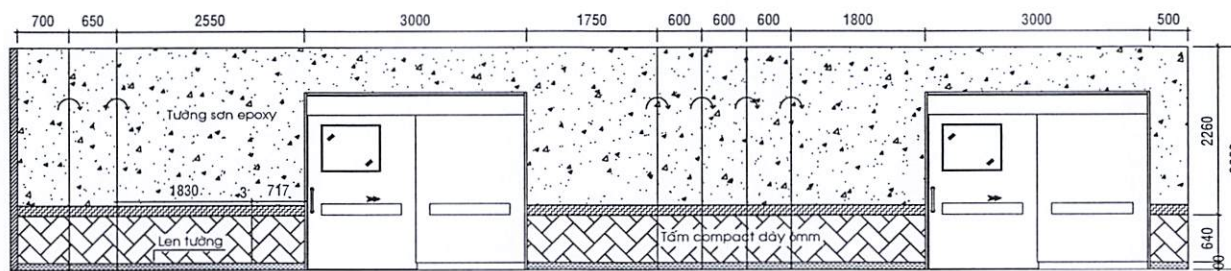

HƯỚNG NHÌN 6 LẦU 2

**BỆNH VIỆN ĐẠI HỌC Y DƯỢC
TP.HCM**
215 HỒNG BANG, PHƯỜNG 11, QUẬN 5, TP.HCM

DUYỆT

ĐƠN VỊ SỬ DỤNG

ĐƠN VỊ THỰC HIỆN

THIẾT KẾ

KS. LẠI HẢI ĐĂNG

VẼ

(Signature)

KS. NGUYỄN MAI LINH

TÊN BẢN VẼ

HƯỚNG NHÌN 3, 4, 5, 6 LẦU 2

BẢN VẼ SỐ

A-14

TỈ LỆ


HỢP ĐỒNG SỐ

LOẠI THIẾT KẾ


THIẾT KẾ THI CÔNG

HOÀN THÀNH


20/06/2022

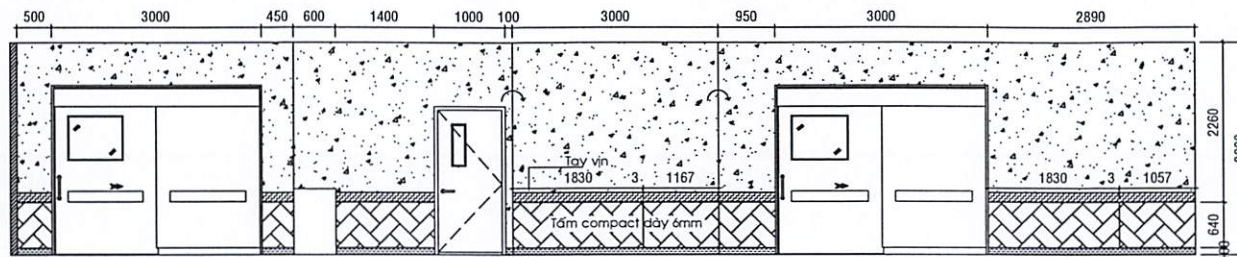


HƯỚNG NHÌN 7 LẦU 2

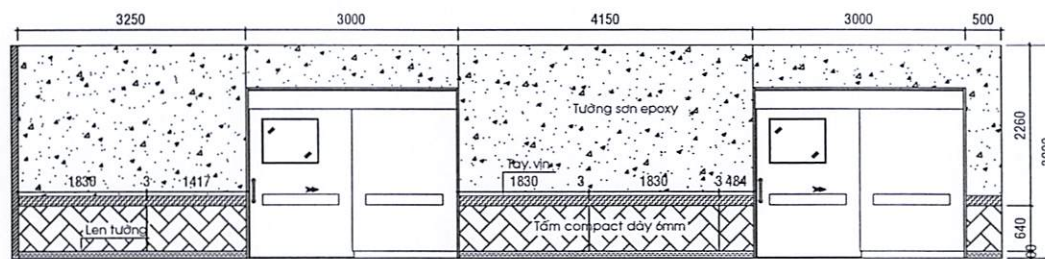

HƯỚNG NHÌN 8 LẦU 2

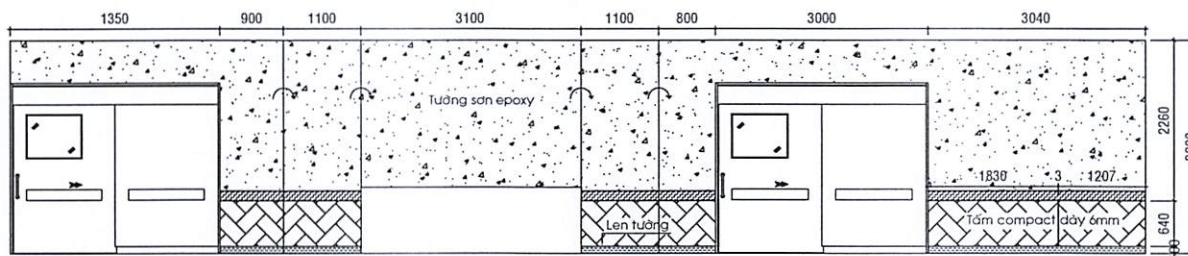

HƯỚNG NHÌN 9 LẦU 2

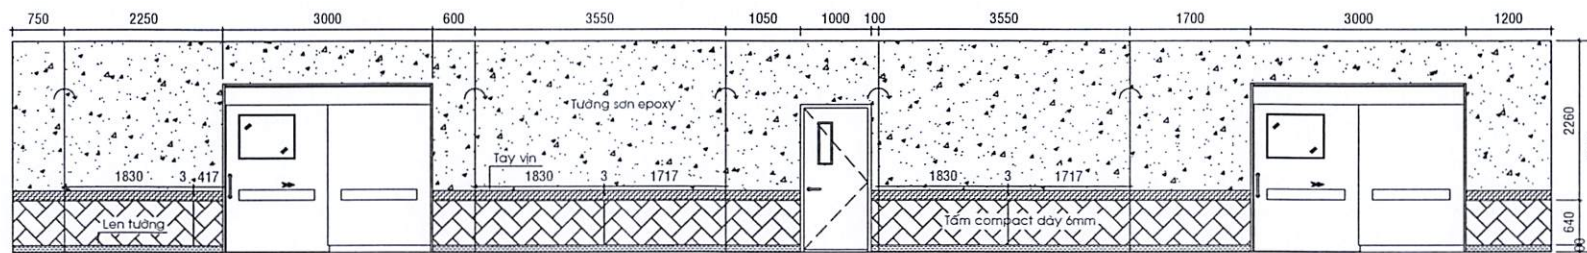

HƯỚNG NHÌN 10 LẦU 2

**BỆNH VIỆN ĐẠI HỌC Y DƯỢC
TP.HCM**
215 HỒNG BÀNG, PHƯỜNG 11, QUẬN 5, TP.HCM
DUYỆT

ĐƠN VỊ SỬ DỤNG

ĐƠN VỊ THỰC HIỆN

THIẾT KẾ

KS. LẠI HẢI ĐĂNG

VẼ

(Signature)

KS. NGUYỄN MAI LINH

TÊN BẢN VẼ

HƯỚNG NHÌN 7, 8, 9, 10 LẦU 2

BẢN VẼ SỐ

A-15

TỈ LỆ

HỢP ĐỒNG SỐ

LOẠI THIẾT KẾ

THIẾT KẾ THI CÔNG

HOÀN THÀNH

20/06/2022

THIẾT KẾ

KS. LAI HẢI ĐĂNG

VE

KS. NGUYỄN MAI LINH

TÊN BẢN VẼ

HƯỚNG NHÌN I, II LẤU 6

BẢN VẼ SỐ

A-16

π	π
---------------------------	---------------------------


HỢP ĐỒNG SỐ

LOẠI THIẾT KẾ



THIẾT KẾ THI CÔNG

HOÀN THÀNH


20/06/2022

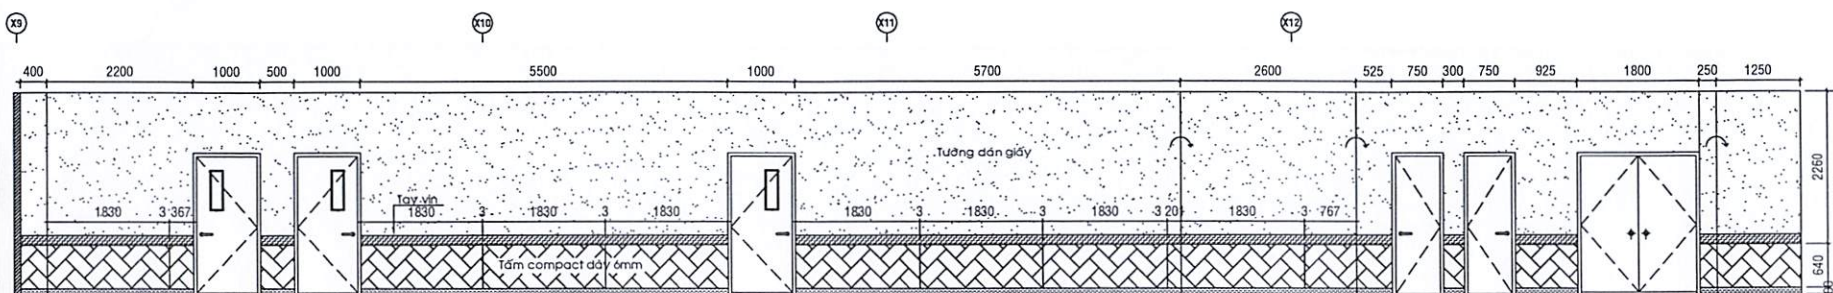

HƯỚNG NHÌN I LẦN 6

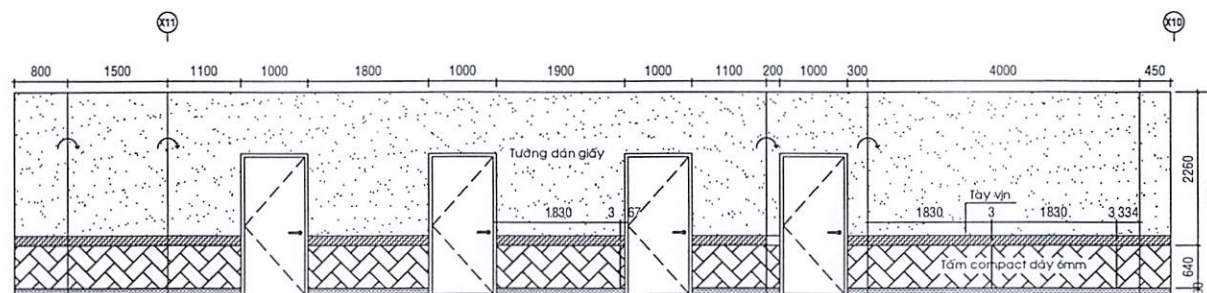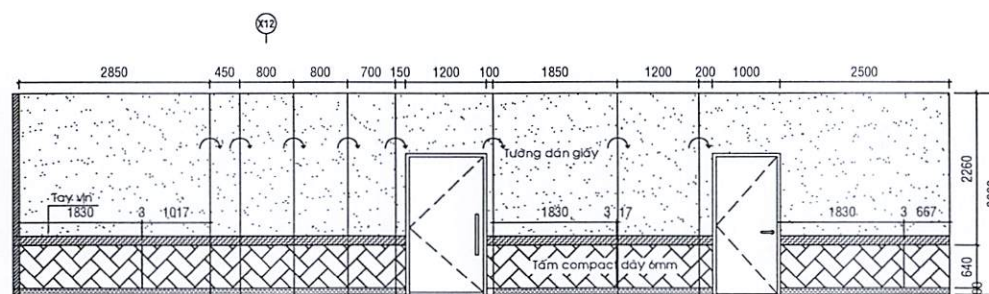

HƯỚNG NHÌN II LẦN 6

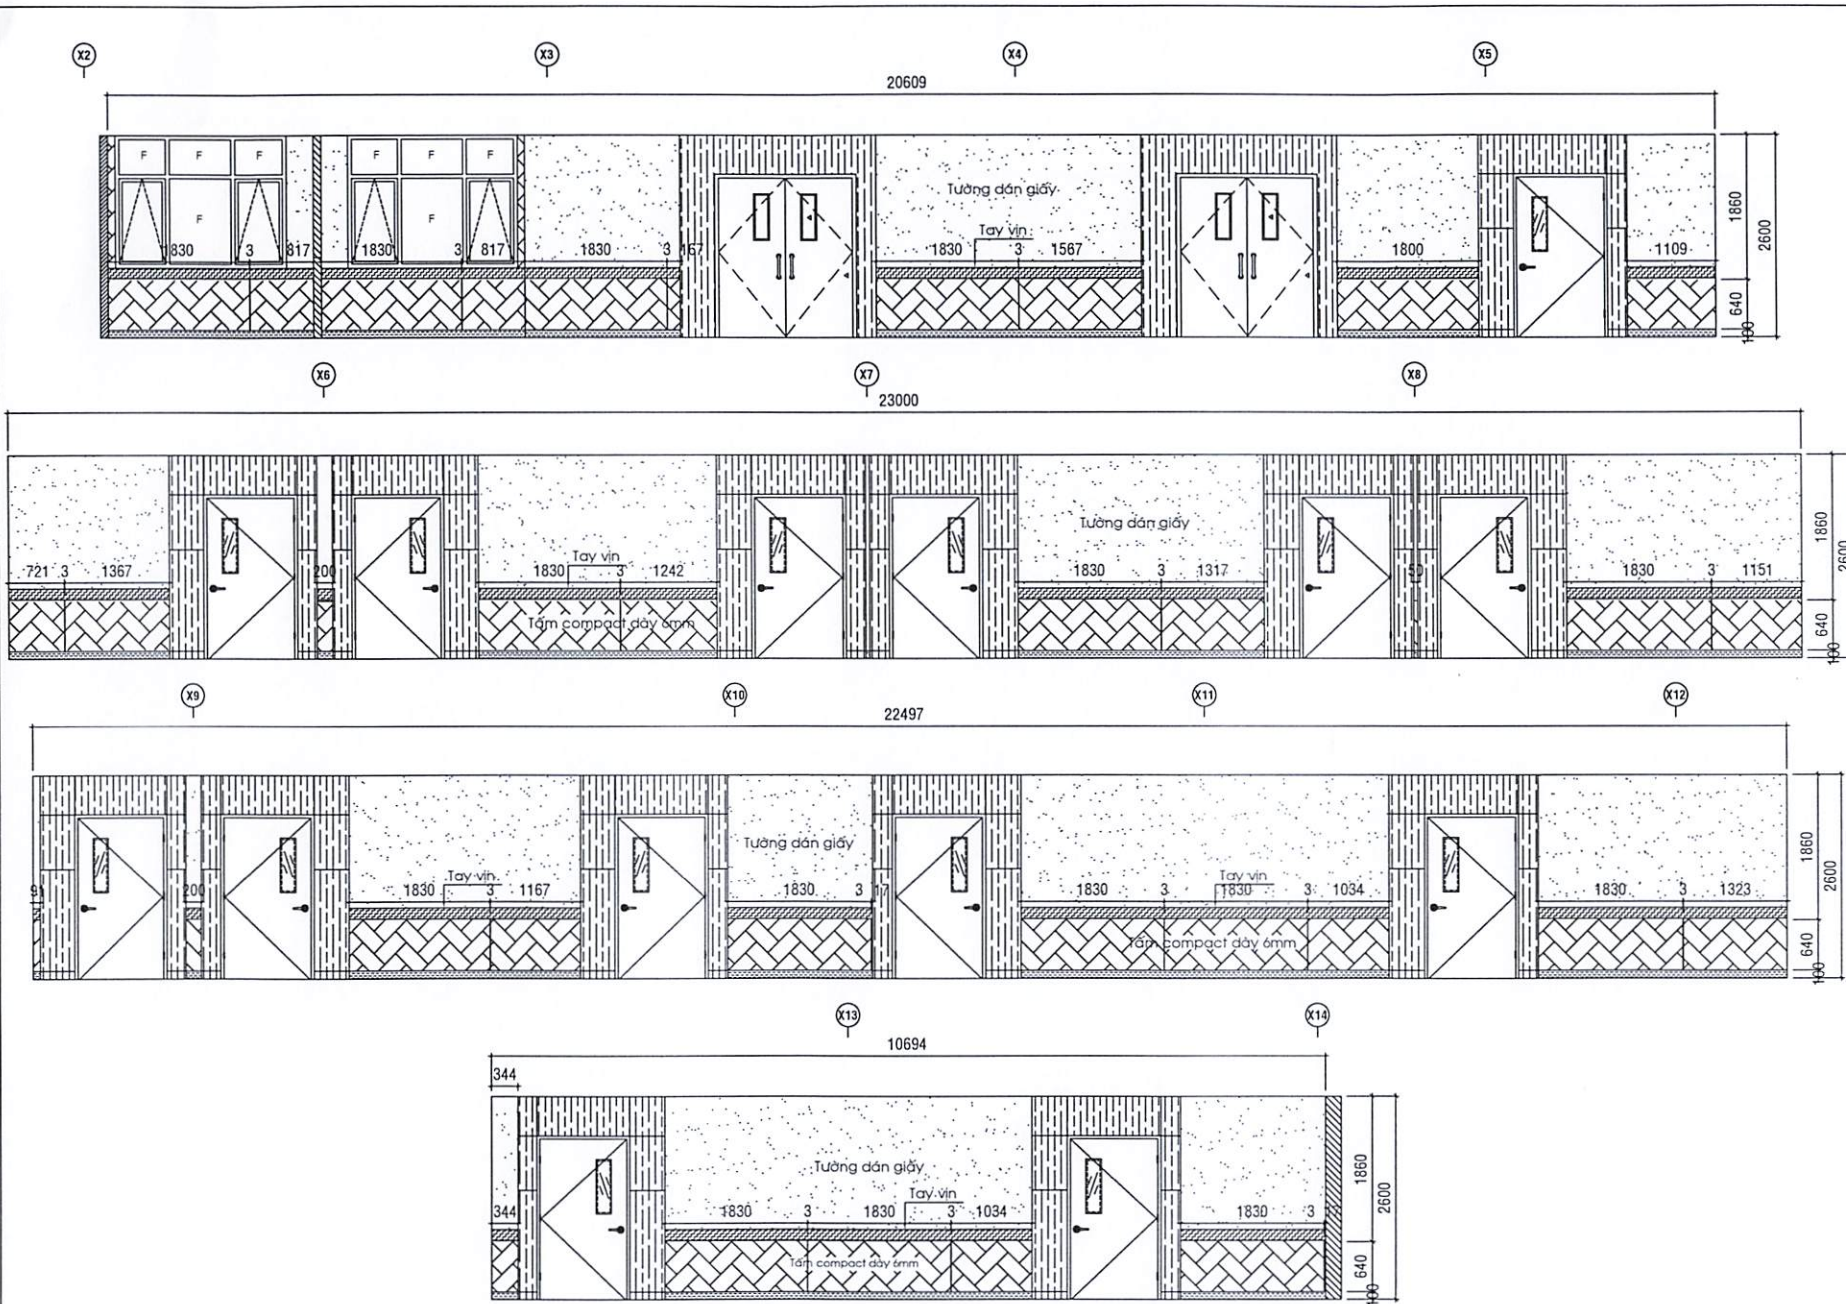

HƯỚNG NHÌN A LẦU 7

BỆNH VIỆN ĐẠI HỌC Y DƯỢC
TP.HCM

215 HỒNG BÀNG, PHƯỜNG 11, QUẬN 5, TP.HCM

DUYỆT

ĐƠN VỊ SỬ DỤNG

ĐƠN VỊ THỰC HIỆN

THIẾT KẾ

KS. LẠI HẢI BĂNG

VẼ

[Signature]

KS. NGUYỄN MAI LINH

TÊN BẢN VẼ

HƯỚNG NHÌN A LẦU 7

BẢN VẼ SỐ

A-17

TỈ LỆ


HỢP ĐỒNG SỐ

LOẠI THIẾT KẾ

THIẾT KẾ THI CÔNG

HOÀN THÀNH

20/05/2022

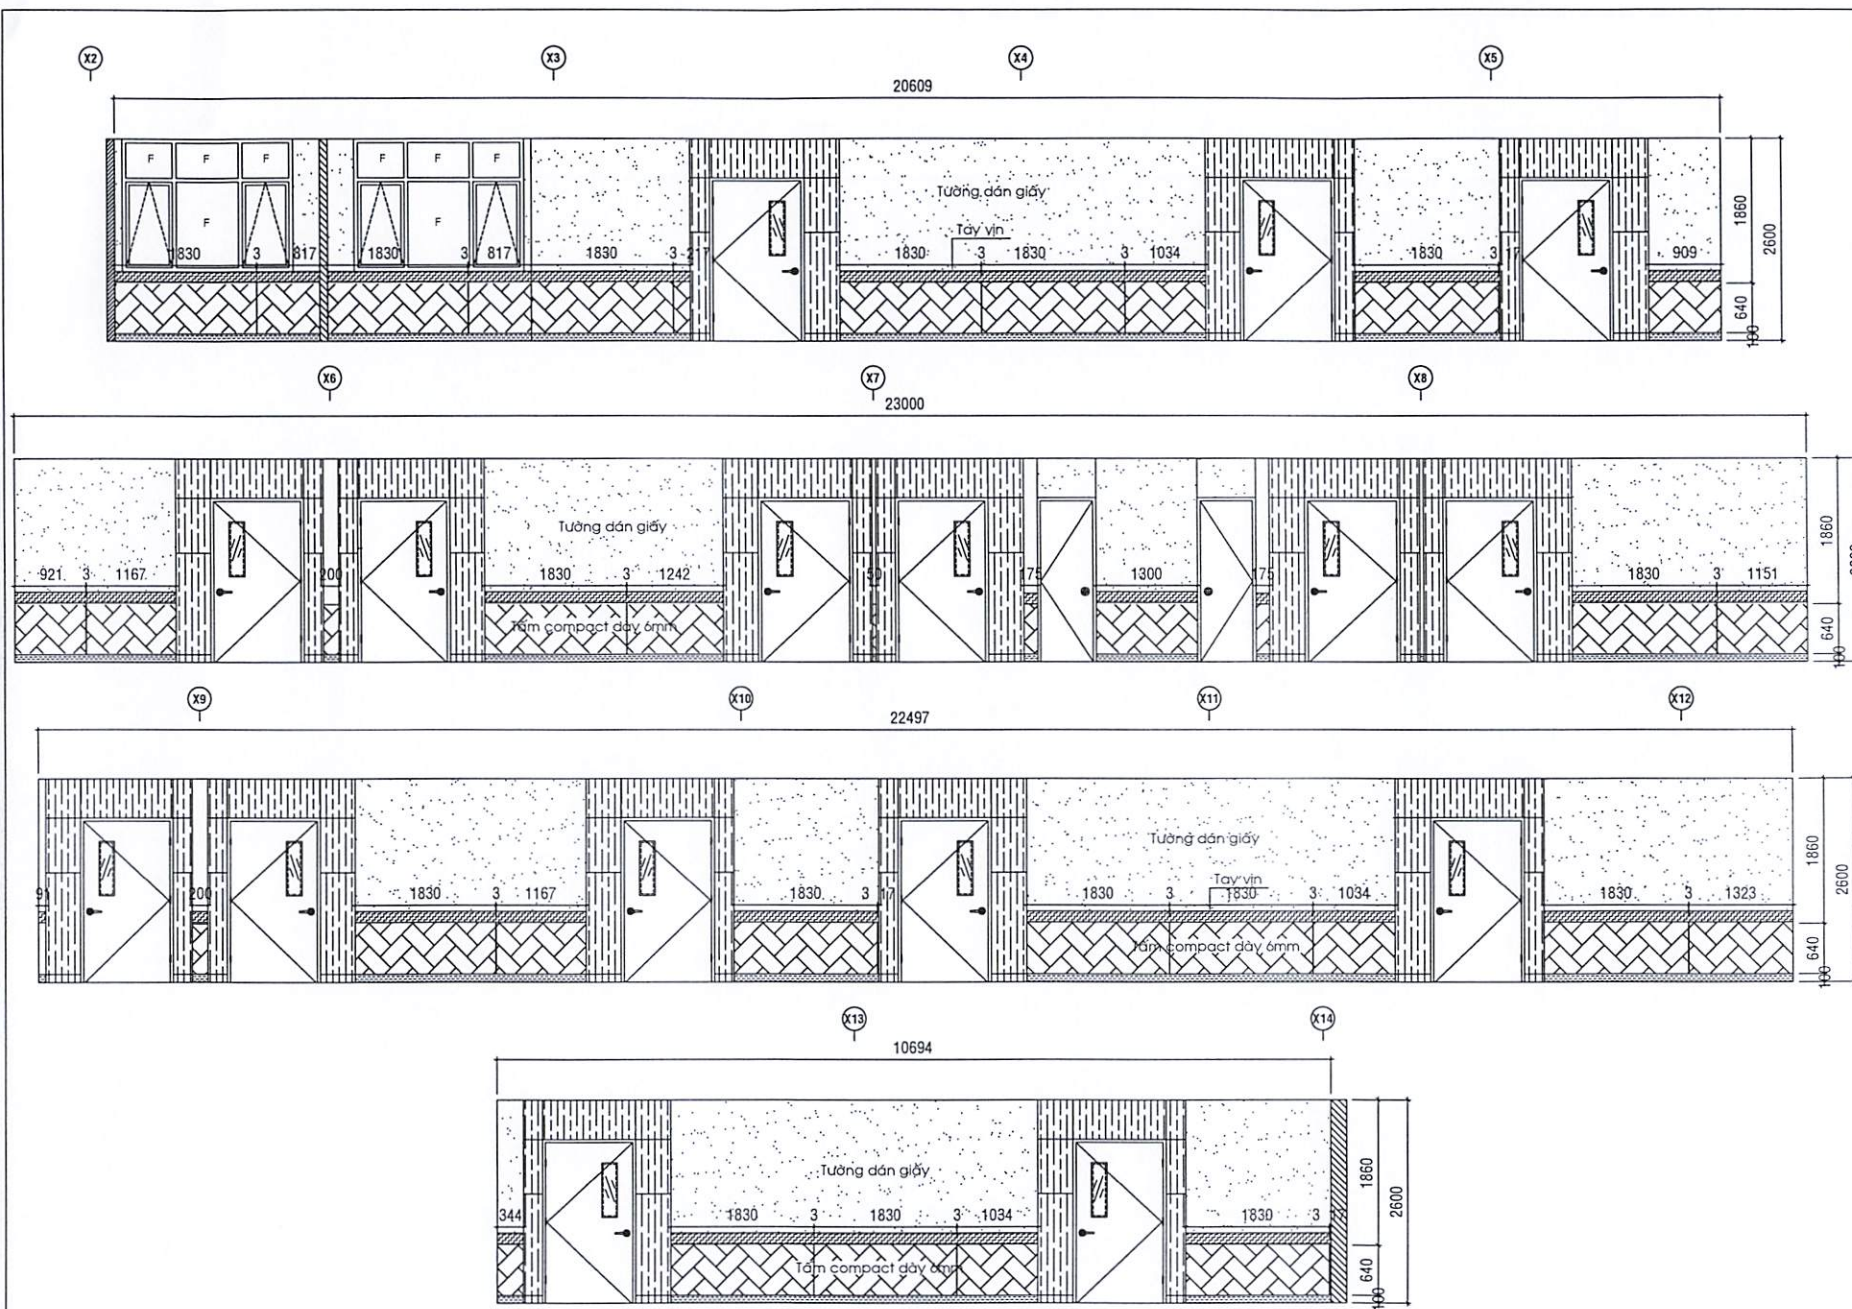

HƯỚNG NHÌN A LẦU 8 - 13

BỆNH VIỆN ĐẠI HỌC Y DƯỢC
TP.HCM

215 HỒNG BANG, PHƯỜNG 11, QUẬN 5, TP.HCM

DUYỆT

ĐƠN VỊ SỬ DỤNG

ĐƠN VỊ THỰC HIỆN

THIẾT KẾ

KS. LẠI HẢI ĐĂNG

VẼ

KS. NGUYỄN MAI LINH

TÊN BẢN VẼ

HƯỚNG NHÌN A LẦU 8-13

BẢN VẼ SỐ

A-18

TỈ LỆ


HỢP ĐỒNG SỐ

LOẠI THIẾT KẾ

THIẾT KẾ THI CÔNG

HOÀN THÀNH

20/06/2022

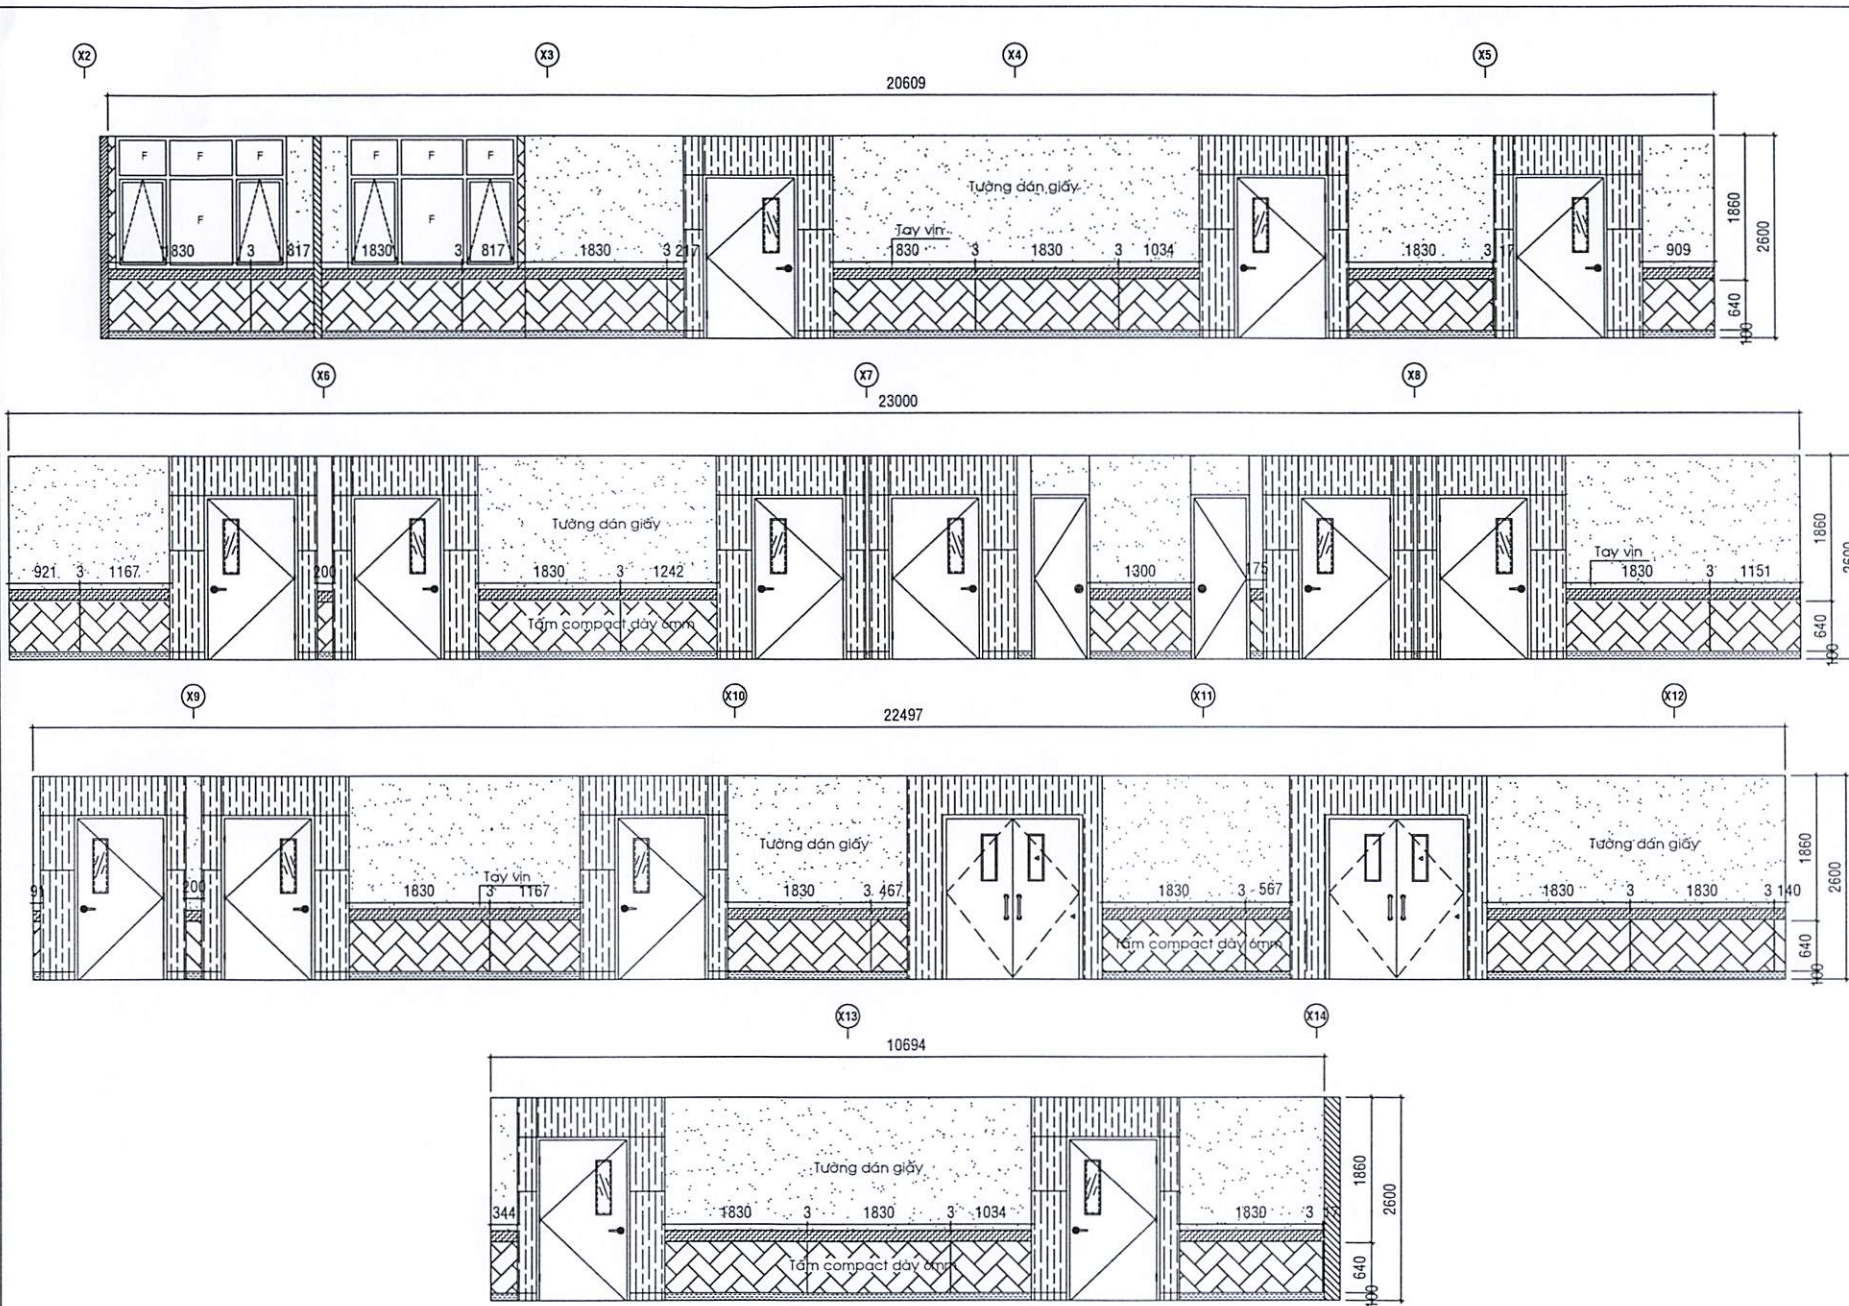

HƯỚNG NHÌN A LẦU 14

BỆNH VIỆN ĐẠI HỌC Y DƯỢC
TP.HCM
215 HỒNG BANG, PHƯỜNG 11, QUẬN 5, TP.HCM

DUYỆT

ĐƠN VỊ SỬ DỤNG

ĐƠN VỊ THỰC HIỆN

THIẾT KẾ

KS. LẠI HẢI ĐĂNG

VẼ

KS. NGUYỄN MAI LINH

TÊN BẢN VẼ

HƯỚNG NHÌN A LẦU 14

BẢN VẼ SỐ

A-19

TỈ LỆ


HỢP ĐỒNG SỐ

LOẠI THIẾT KẾ

THIẾT KẾ THI CÔNG

HOÀN THÀNH

20/05/2022

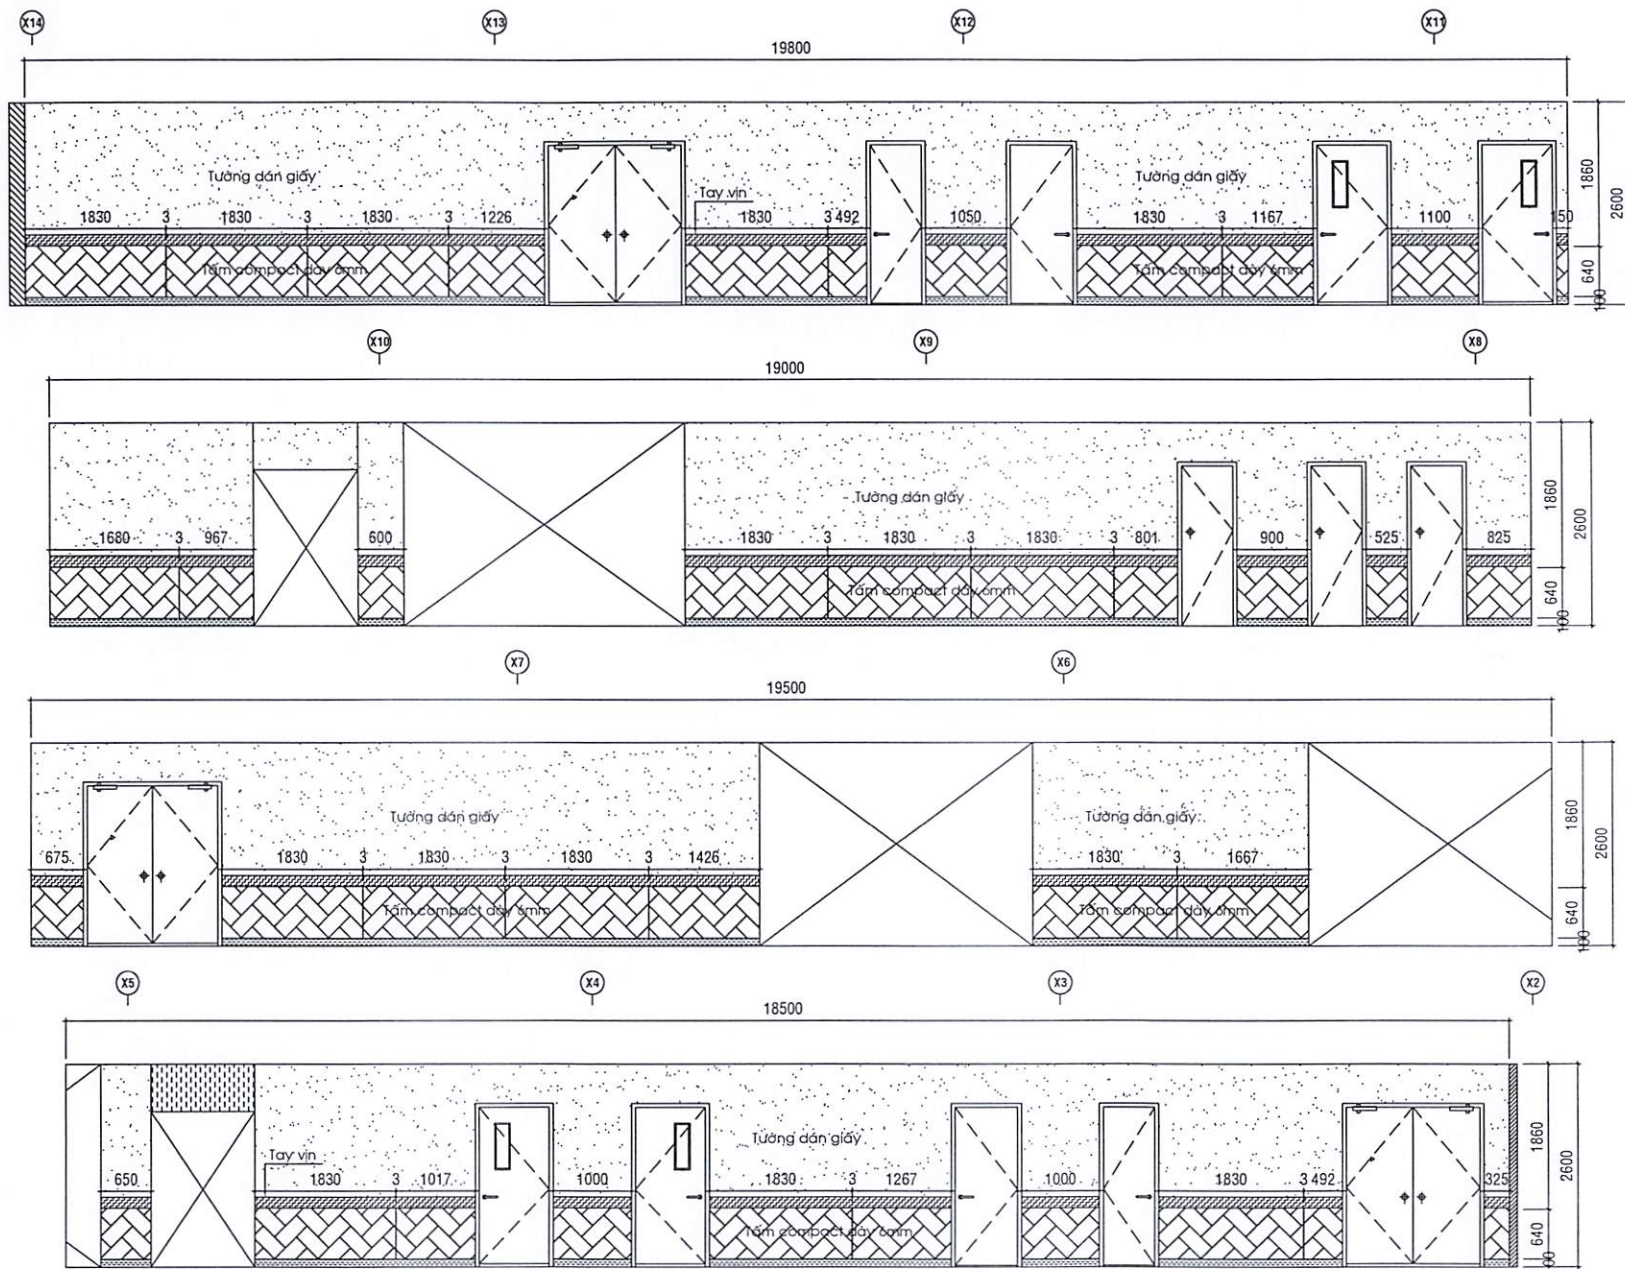

HƯỚNG NHÌN B LẦU 7 - 13

BỆNH VIỆN ĐẠI HỌC Y DƯỢC
TP.HCM
 215 HỒNG BÀNG, PHƯỜNG 11, QUẬN 5, TP.HCM

DUYỆT

ĐƠN VỊ SỬ DỤNG

ĐƠN VỊ THỰC HIỆN

THIẾT KẾ

KS. LẠI HẢI ĐĂNG

VẼ

KS. NGUYỄN MAI LINH

TÊN BẢN VẼ

HƯỚNG NHÌN B LẦU 7-13

BẢN VẼ SỐ

A-20

TỈ LỆ


HỢP ĐỒNG SỐ

LOẠI THIẾT KẾ

THIẾT KẾ THI CÔNG

HOÀN THÀNH

20/06/2022

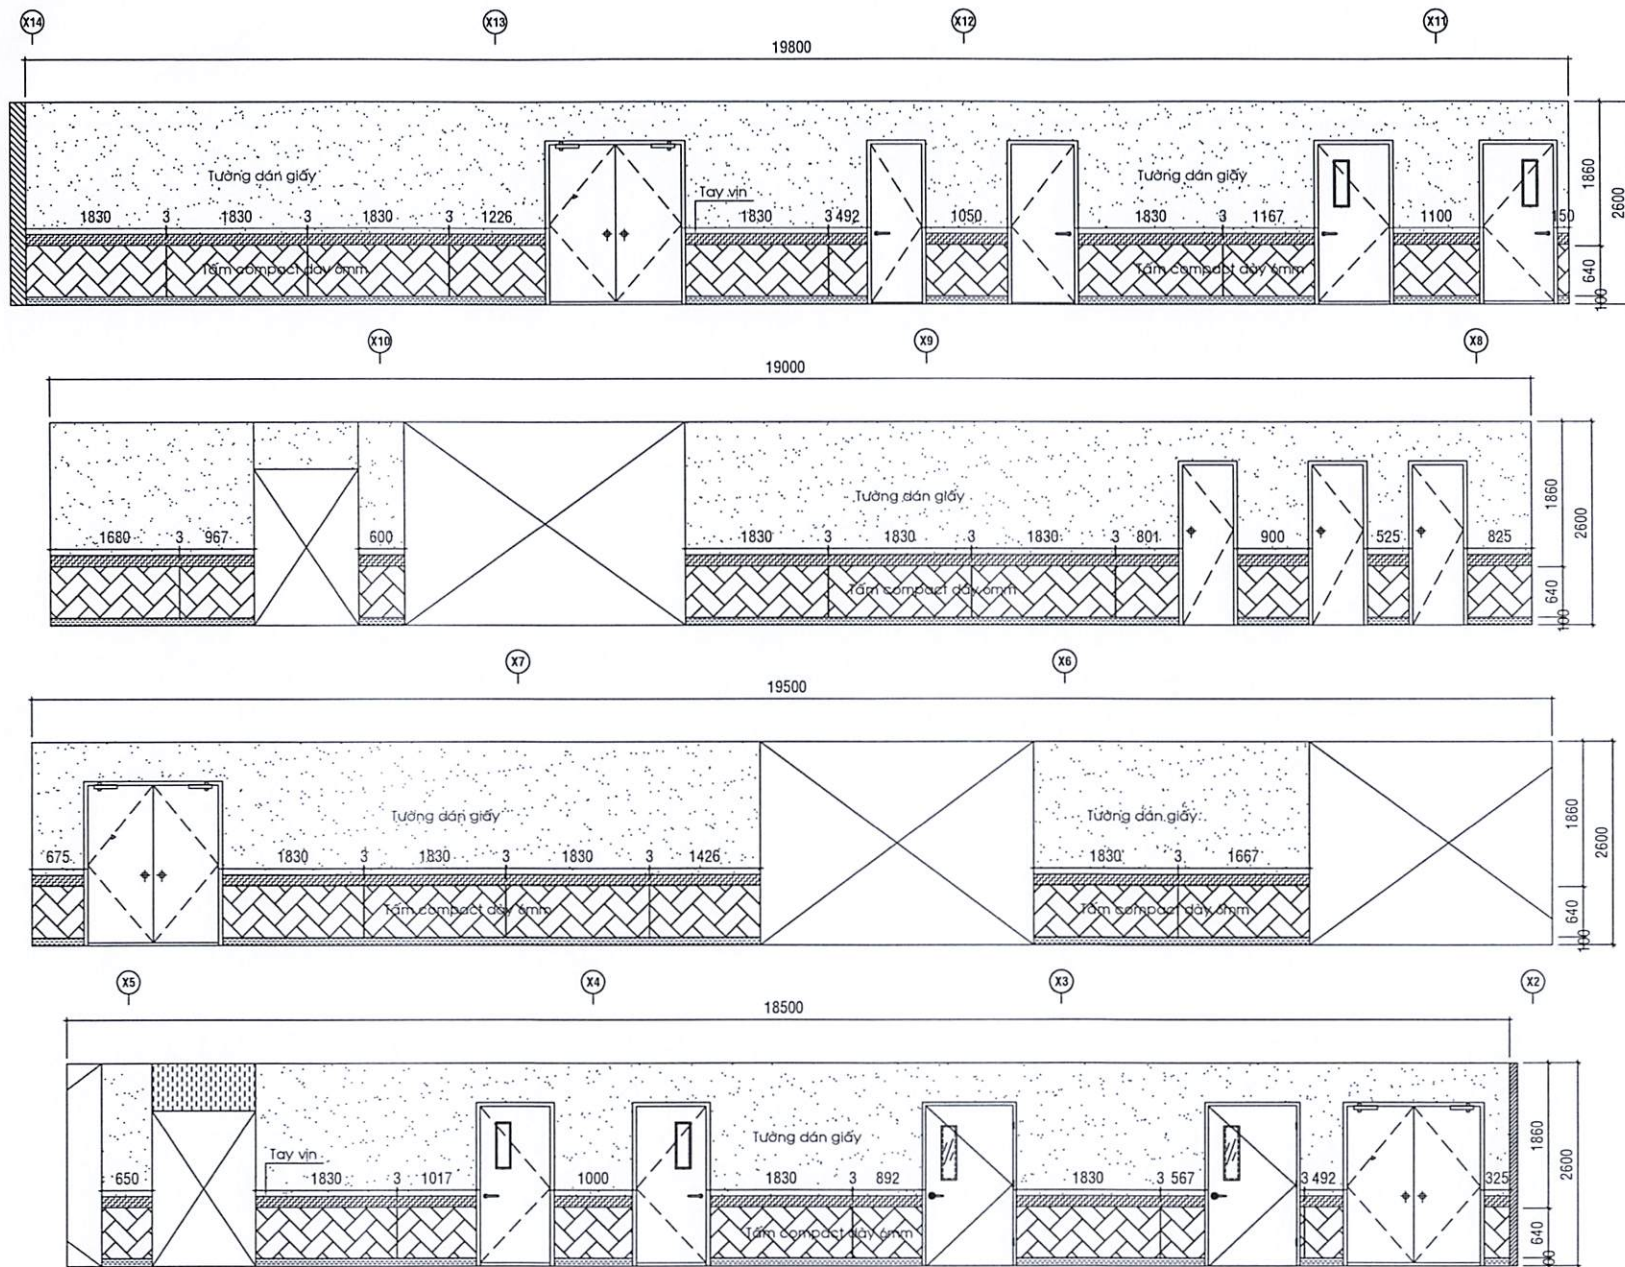

HƯỚNG NHÌN B LẦU 14

BỆNH VIỆN ĐẠI HỌC Y DƯỢC
TP.HCM

215 HỒNG BÀNG, PHƯỜNG 11, QUẬN 5, TP.HCM

DUYỆT

ĐƠN VỊ SỬ DỤNG

ĐƠN VỊ THỰC HIỆN

THIẾT KẾ

KS. LẠI HẢI ĐĂNG

VẼ

KS. NGUYỄN MAI LINH

TÊN BẢN VẼ

HƯỚNG NHÌN B LẦU 14

BẢN VẼ SỐ

A-21

TỈ LỆ


HỢP ĐỒNG SỐ

LOẠI THIẾT KẾ

THIẾT KẾ THI CÔNG

HOÀN THÀNH

20/06/2022

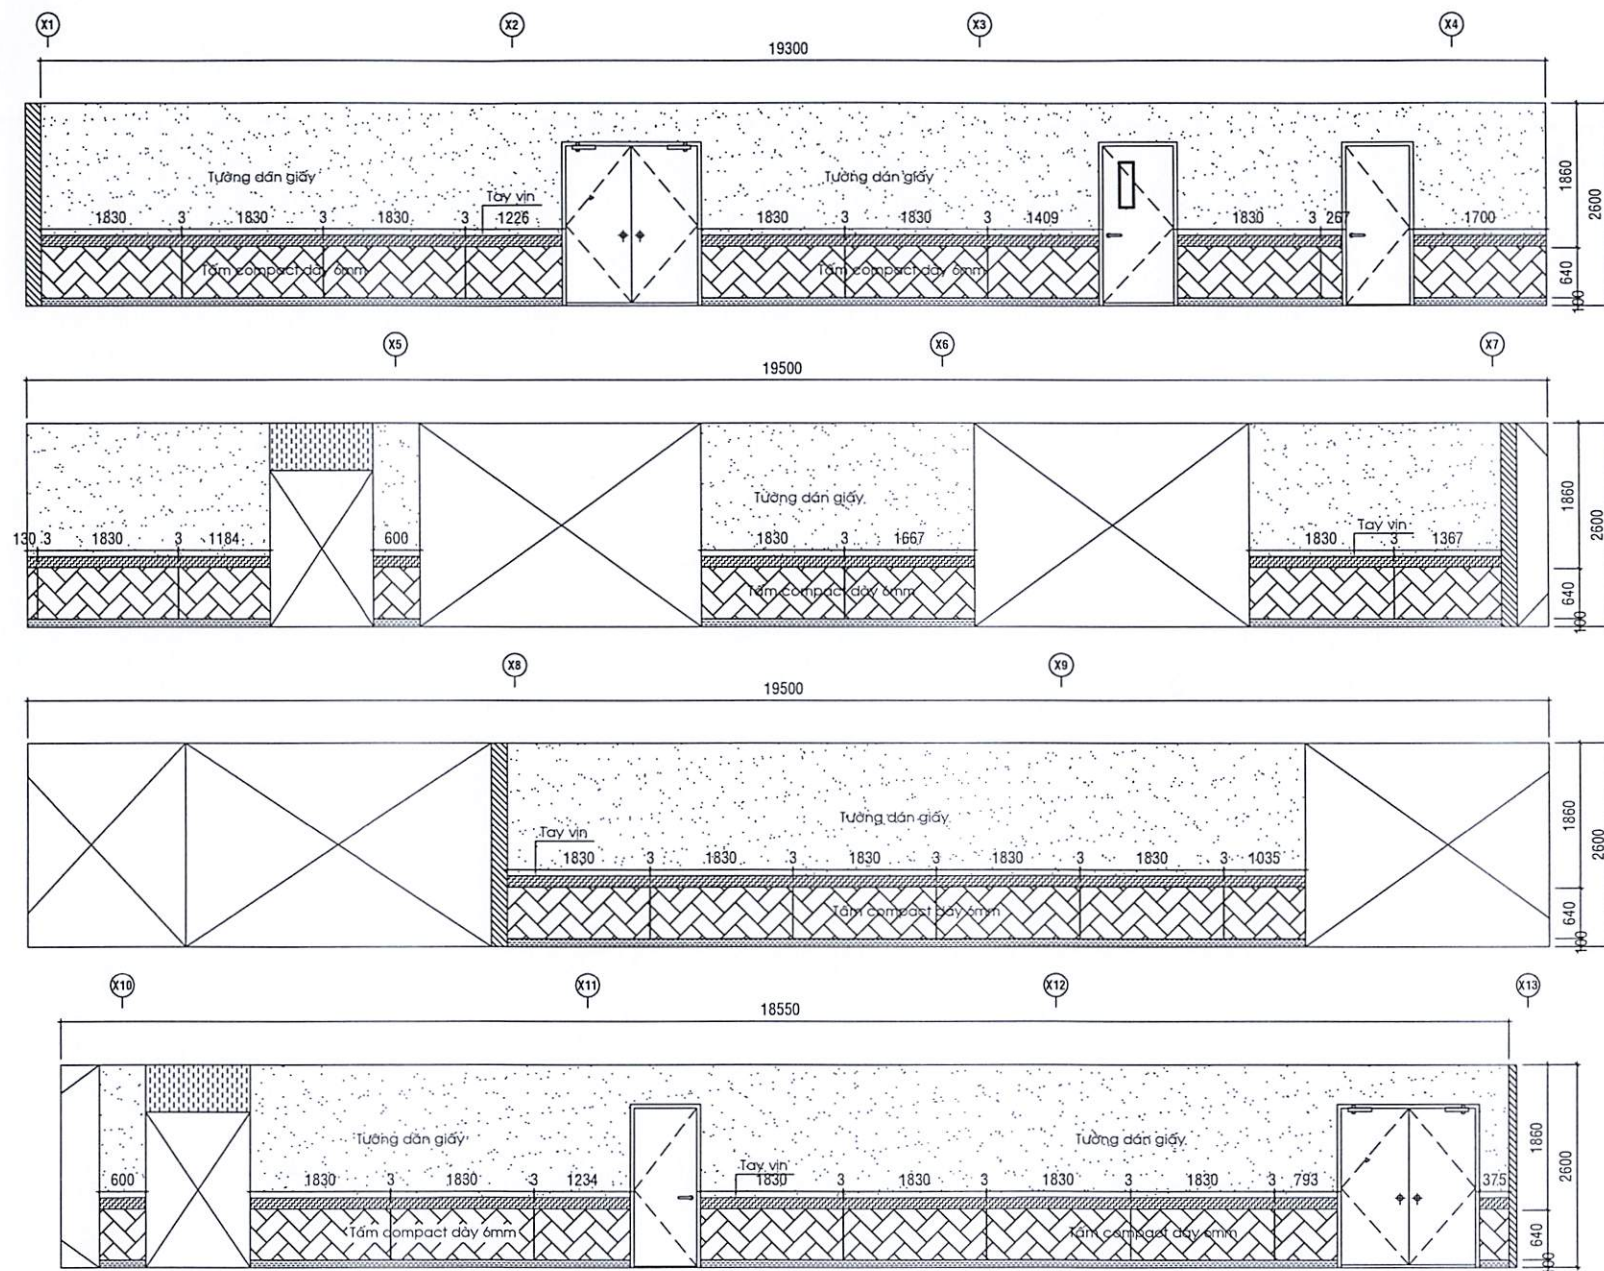

HƯỚNG NHÌN C LẦU 7

BỆNH VIỆN ĐẠI HỌC Y DƯỢC
TP.HCM
215 HỒNG BANG, PHƯỜNG 11, QUẬN 5, TP.HCM

DUYỆT

ĐƠN VỊ SỬ DỤNG

ĐƠN VỊ THỰC HIỆN

THIẾT KẾ

KS. LẠI HẢI BĂNG

VẼ

KS. NGUYỄN MAI LINH

TÊN BẢN VẼ

HƯỚNG NHÌN C LẦU 7

BẢN VẼ SỐ

A-22


TỈ LỆ

HỢP ĐỒNG SỐ

LOẠI THIẾT KẾ

THIẾT KẾ THI CÔNG

HOÀN THÀNH

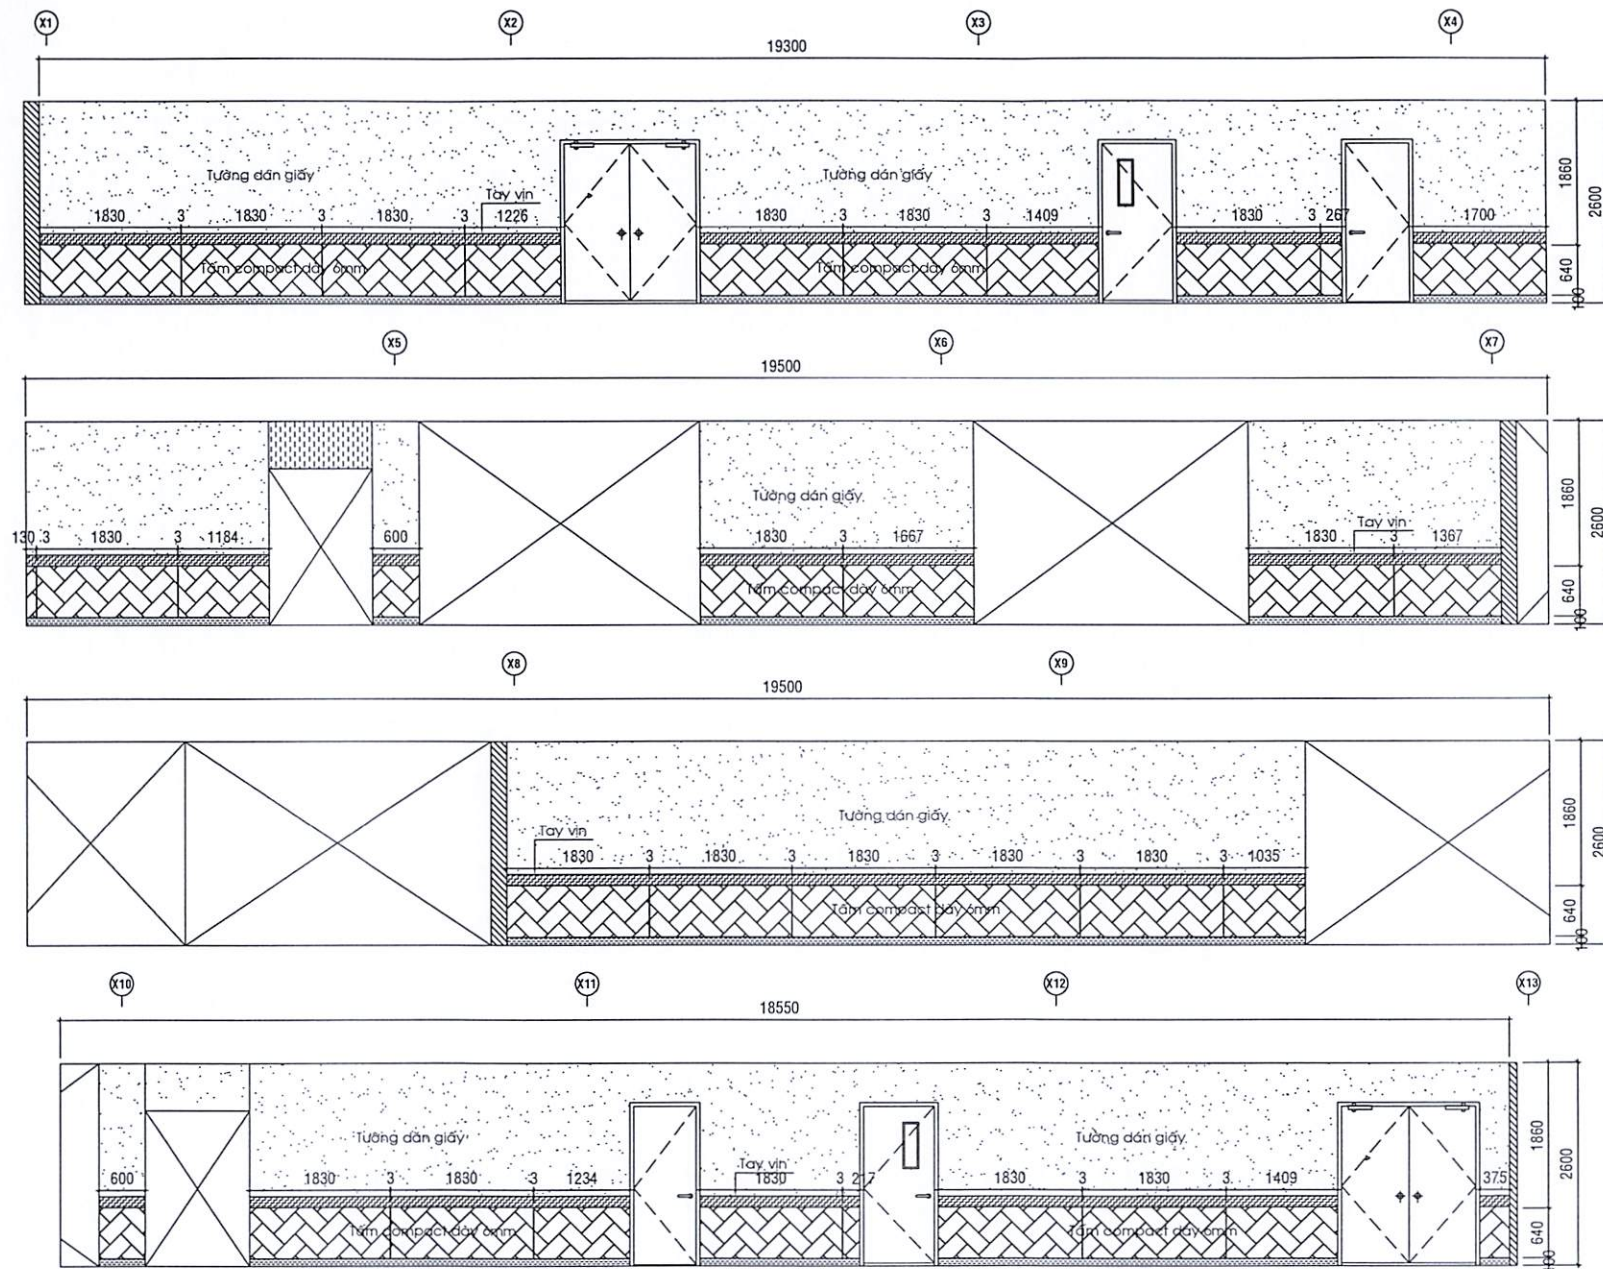

HƯỚNG NHÌN C LẦU 8 - 14

**BỆNH VIỆN ĐẠI HỌC Y DƯỢC
TP.HCM**

215 HỒNG BANG, PHƯỜNG 11, QUẬN 5, TP.HCM

DUYỆT

ĐƠN VỊ SỬ DỤNG

ĐƠN VỊ THỰC HIỆN

THIẾT KẾ

KS. LẠI HẢI ĐĂNG

VẼ

KS. NGUYỄN MAI LINH

TÊN BẢN VẼ

HƯỚNG NHÌN C LẦU 8-14

BẢN VẼ SỐ

A-23

TỈ LỆ


HỢP ĐỒNG SỐ

LOẠI THIẾT KẾ

THIẾT KẾ THI CÔNG

HOÀN THÀNH

20/06/2022

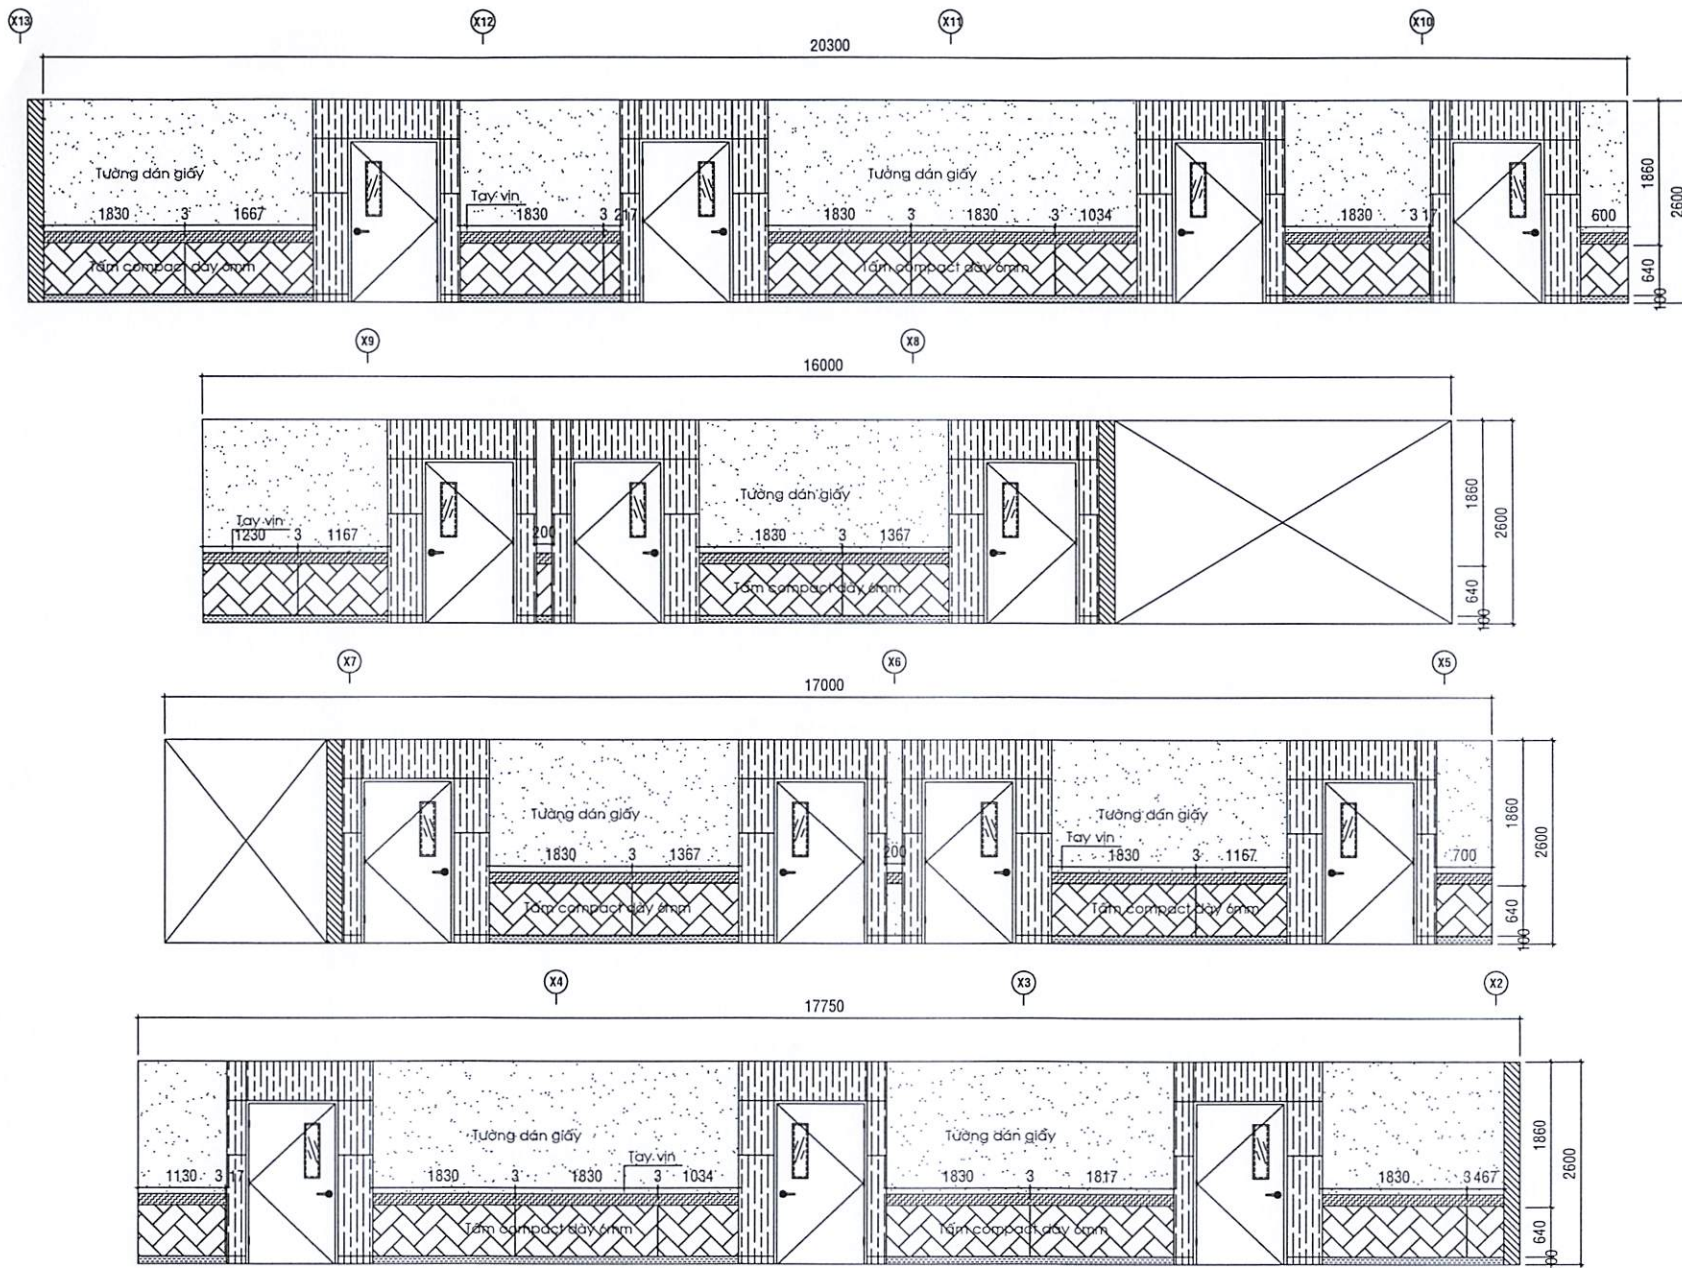

HƯỚNG NHÌN D

BỆNH VIỆN ĐẠI HỌC Y DƯỢC
TP.HCM

215 HỒNG BÀNG, PHƯỜNG 11, QUẬN 5, TP.HCM

DUYỆT

ĐƠN VỊ SỬ DỤNG

ĐƠN VỊ THỰC HIỆN

THIẾT KẾ

KS. LẠI HẢI ĐĂNG

VẼ

KS. NGUYỄN MAI LINH

TÊN BẢN VẼ

HƯỚNG NHÌN D LẦU 7-14

BẢN VẼ SỐ

A-24

TỈ LỆ






HỢP ĐỒNG SỐ

LOẠI THIẾT KẾ


THIẾT KẾ THI CÔNG

HOÀN THÀNH

20/06/2022

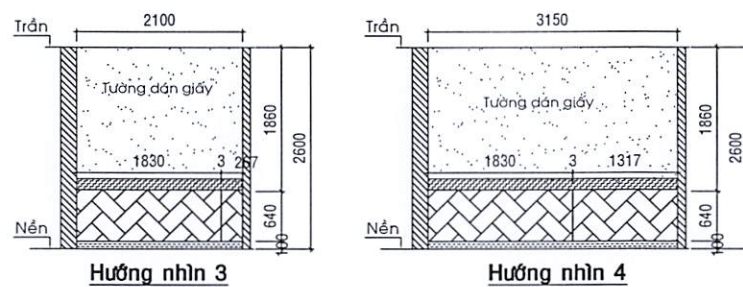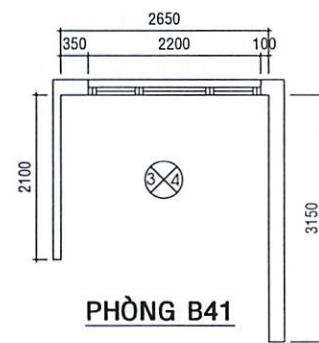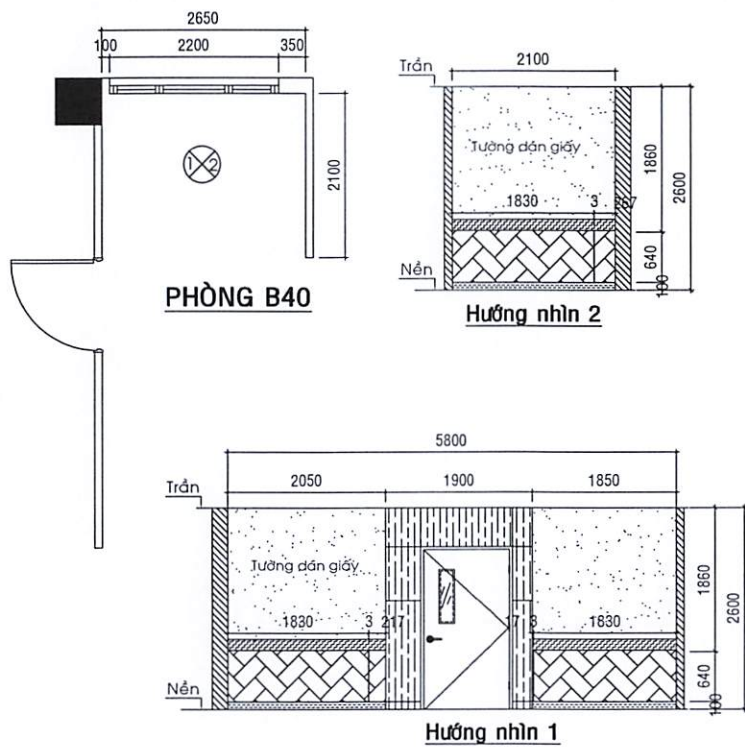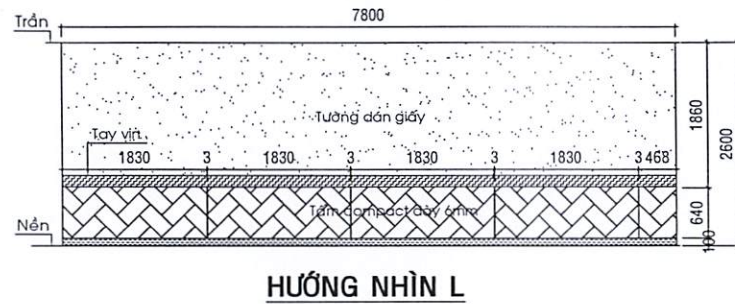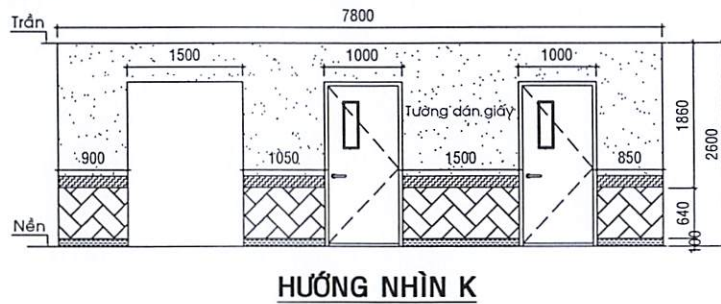


BỆNH VIỆN ĐẠI HỌC Y DƯỢC TP.HCM 215 HỒNG BÀNG, PHƯỜNG 11, QUẬN 5, TP.HCM	
DUYỆT	
ĐƠN VỊ SỬ DỤNG	
ĐƠN VỊ THỰC HIỆN	
THIẾT KẾ	KS. LẠI HẢI ĐĂNG
VẼ	KS. NGUYỄN MAI LINH
TÊN BẢN VẼ HƯỚNG NHÌN E, F, G, H, K, L PHÒNG B40, B41 LẦU 7-14	
BẢN VẼ SỐ	A-25
TỈ LỆ	
HỢP ĐỒNG SỐ	
LOẠI THIẾT KẾ	THIẾT KẾ THI CÔNG
HOÀN THÀNH	20/06/2022

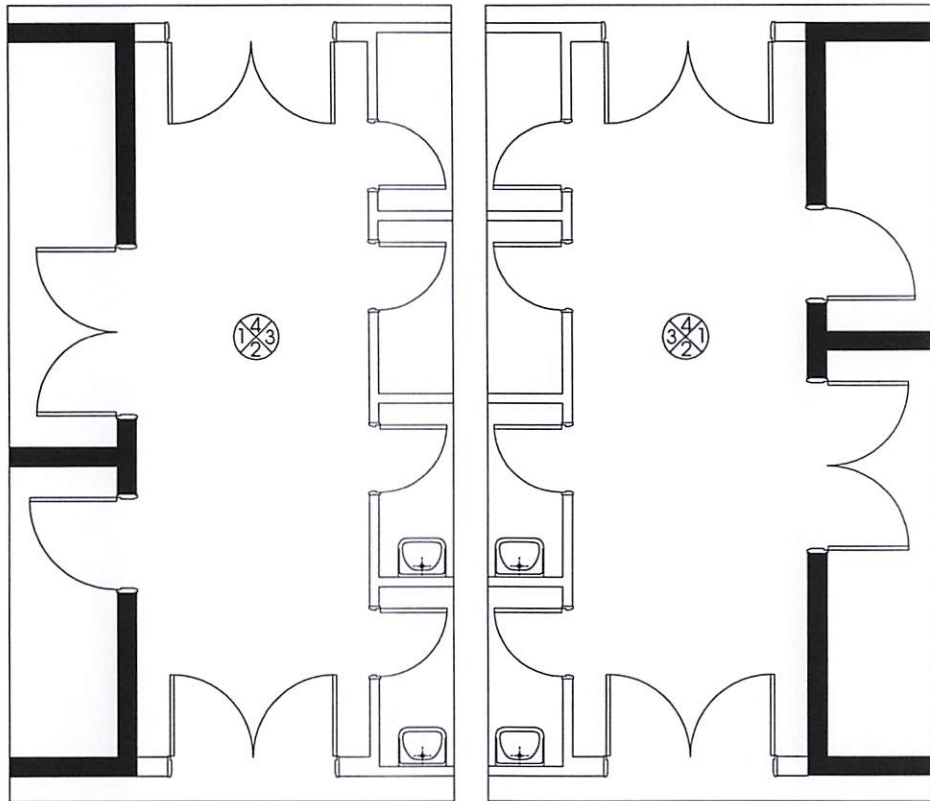


PHÒNG B09


PHÒNG B38

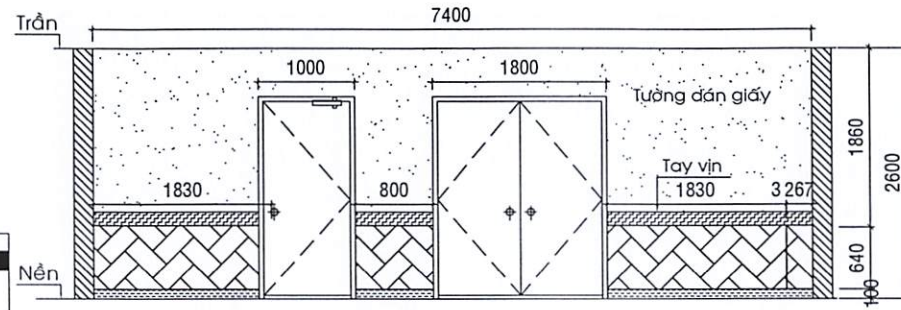

HƯỚNG NHÌN 1

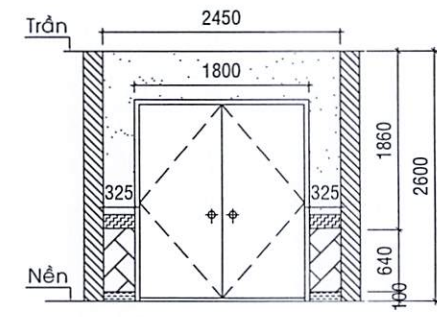


HƯỚNG NHÌN 2, 4

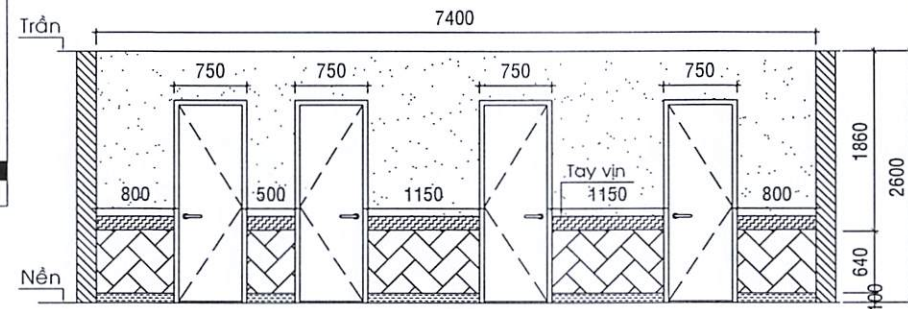


HƯỚNG NHÌN 3


BỆNH VIỆN ĐẠI HỌC Y DƯỢC TP.HCM 215 HỒNG BÀNG, PHƯỜNG 11, QUẬN 5, TP.HCM	
DUYỆT	
ĐƠN VỊ SỬ DỤNG	
ĐƠN VỊ THỰC HIỆN	
THIẾT KẾ	KS. LẠI HẢI ĐĂNG
VẼ	KS. NGUYỄN MAI LINH
TÊN BẢN VẼ HÀNH LANG B09, B38 LẦU 7-14	
BẢN VẼ SỐ	A-26
TỈ LỆ	
HỢP ĐỒNG SỐ	
LOẠI THIẾT KẾ	THIẾT KẾ THI CÔNG
HOÀN THÀNH	20/06/2022

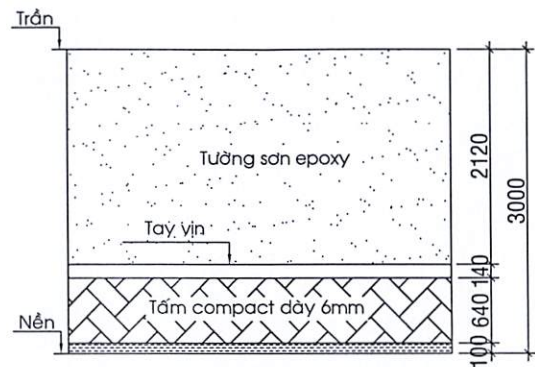

MẶT ĐỨNG ĐIỂN HÌNH LẦU 2

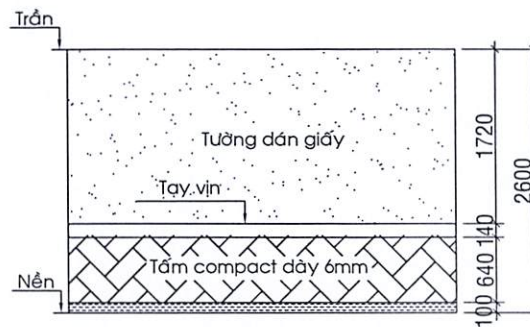

MẶT ĐỨNG ĐIỂN HÌNH LẦU 6

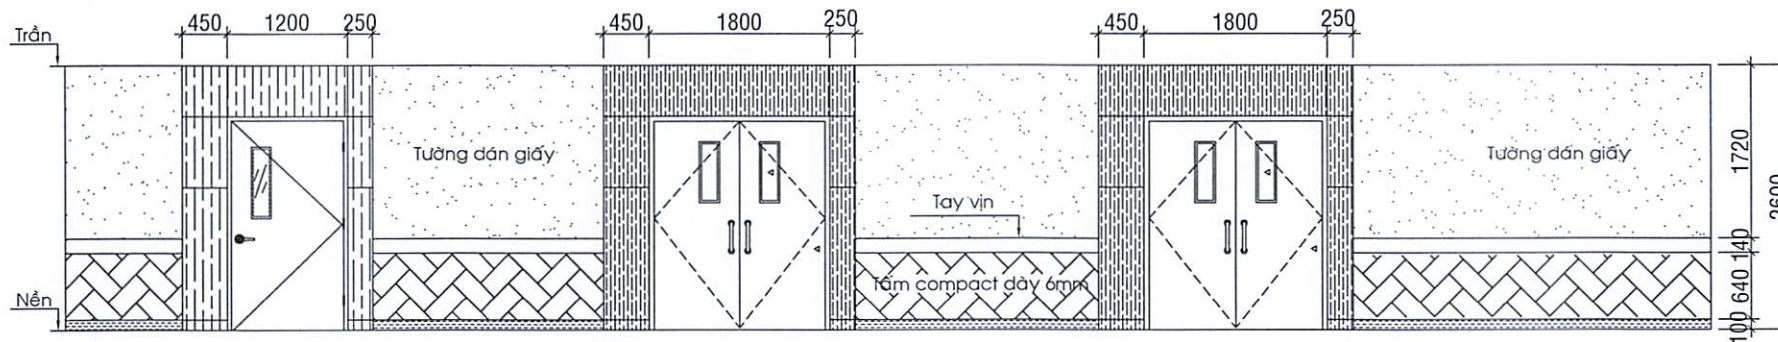

MẶT ĐỨNG ĐIỂN HÌNH HÀNH LANG LẦU 7-14

BỆNH VIỆN ĐẠI HỌC Y DƯỢC
TP.HCM
215 HỒNG BÀNG, PHƯỜNG 11, QUẬN 5, TP.HCM

DUYỆT

ĐƠN VỊ SỬ DỤNG

ĐƠN VỊ THỰC HIỆN

THIẾT KẾ

KS. LẠI HẢI ĐĂNG

VẼ

Qm

KS. NGUYỄN MAI LINH

TÊN BẢN VẼ

MẶT ĐỨNG ĐIỂN HÌNH LẦU 2, LẦU 6, LẦU
7 ĐẾN LẦU 14

BẢN VẼ SỐ

A-27

TỈ LỆ


HỢP ĐỒNG SỐ

LOẠI THIẾT KẾ


THIẾT KẾ THI CÔNG

HOÀN THÀNH


20/06/2022

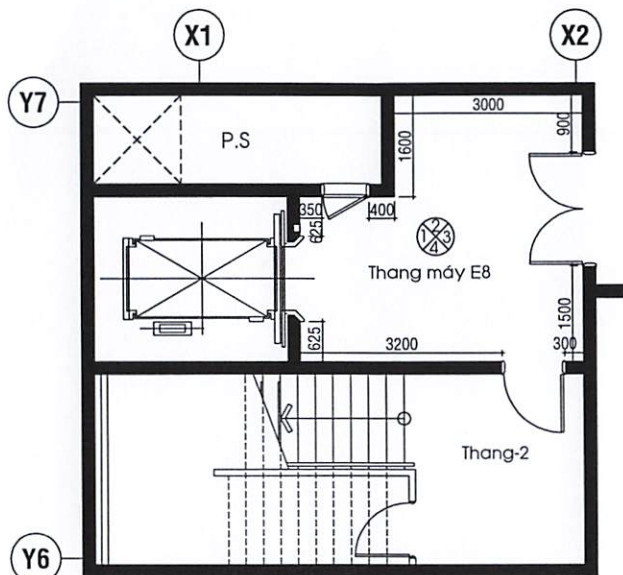


**SẢNH THANG MÁY E8
(Hầm 2)**

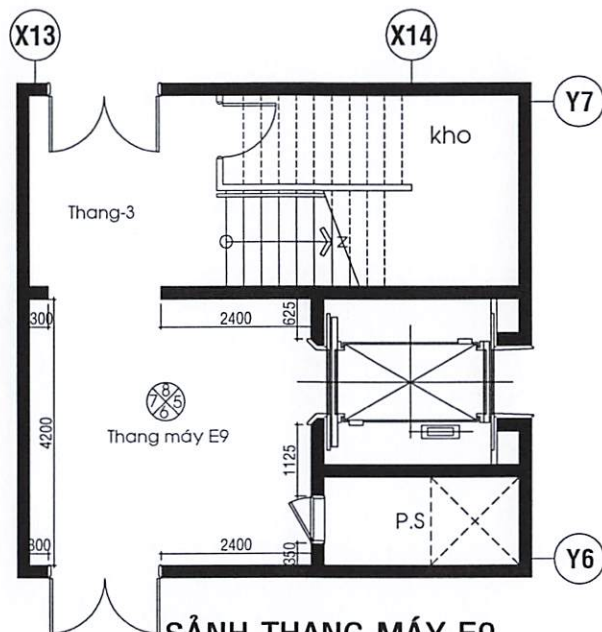


**SẢNH THANG MÁY E9
(Hầm 2)**

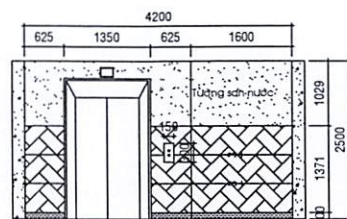


HƯỚNG NHÌN 1

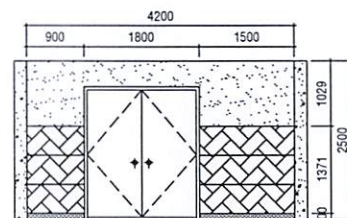


HƯỚNG NHÌN 3

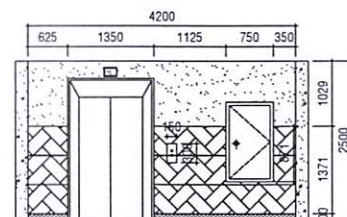


HƯỚNG NHÌN 5

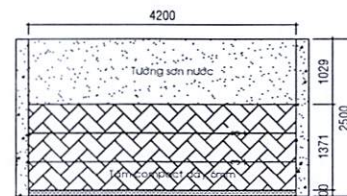


HƯỚNG NHÌN 7

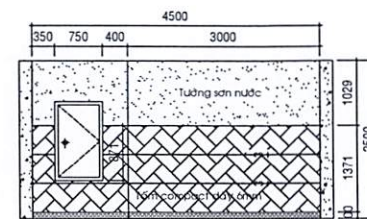


HƯỚNG NHÌN 2

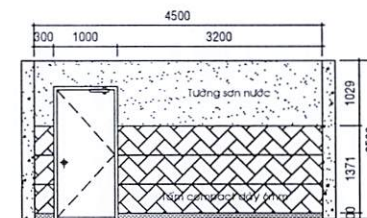

HƯỚNG NHÌN 4

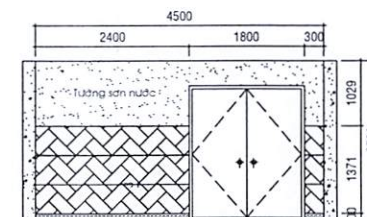

HƯỚNG NHÌN 6

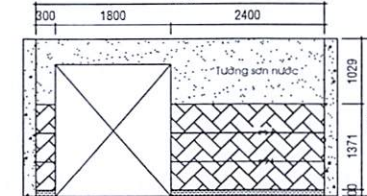

HƯỚNG NHÌN 8

**BỆNH VIỆN ĐẠI HỌC Y DƯỢC
TP.HCM**
215 HỒNG BANG, PHƯỜNG 11, QUẬN 5, TP.HCM

DUYỆT

ĐƠN VỊ SỬ DỤNG

ĐƠN VỊ THỰC HIỆN

THIẾT KẾ

KS. LẠI HẢI ĐĂNG

VẼ

KS. NGUYỄN MAI LINH

TÊN BẢN VẼ

**MẶT BẰNG SẢNH THANG MÁY E8, E9 HẦM 2
CÁC HƯỚNG NHÌN 1, 2, 3, 4, 5, 6, 7, 8**

BẢN VẼ SỐ

A-28

TỈ LỆ


HỢP ĐỒNG SỐ

LOẠI THIẾT KẾ


THIẾT KẾ THI CÔNG

HOÀN THÀNH


20/06/2022

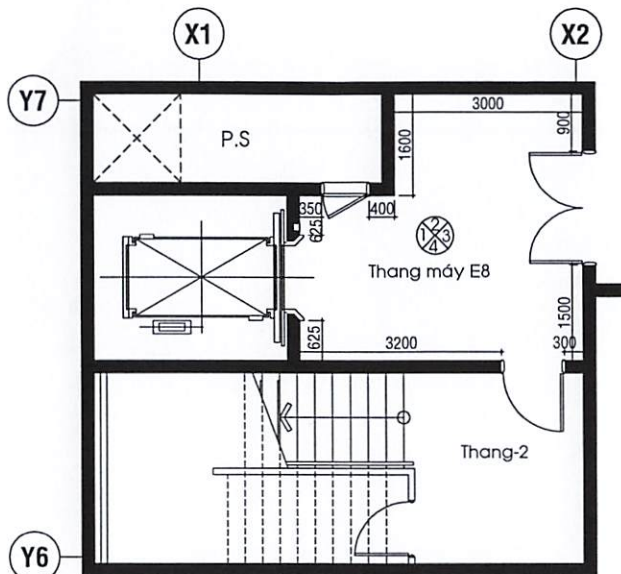


**SẢNH THANG MÁY E8
(Hầm 1)**

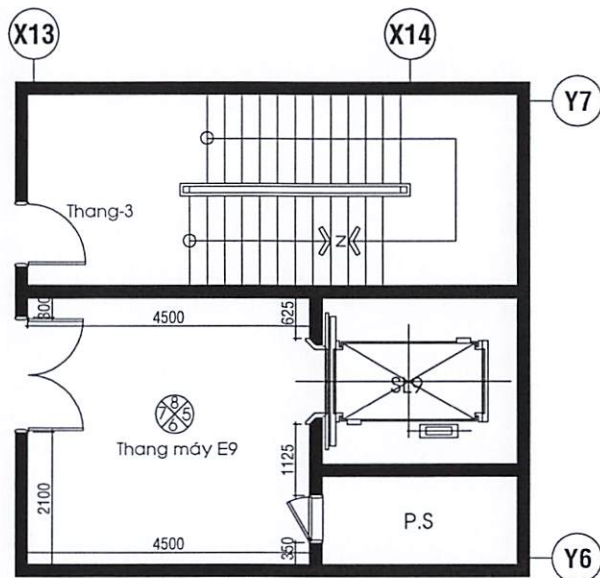


**SẢNH THANG MÁY E9
(Hầm 1)**

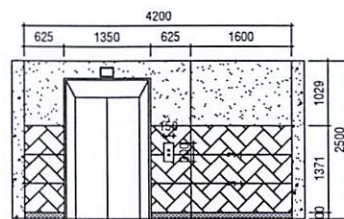


HƯỚNG NHÌN 1

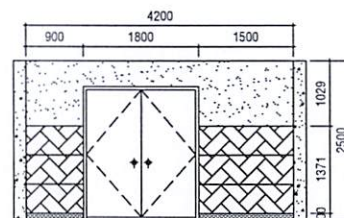


HƯỚNG NHÌN 3

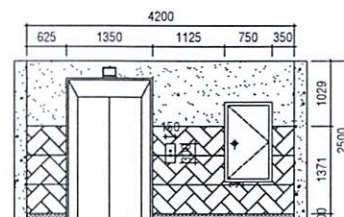


HƯỚNG NHÌN 5

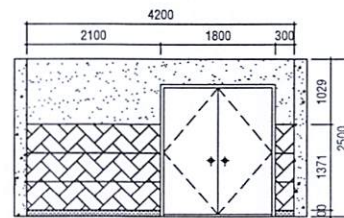


HƯỚNG NHÌN 7

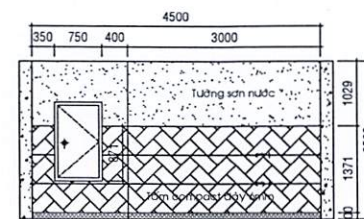


HƯỚNG NHÌN 2

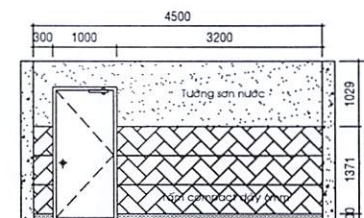

HƯỚNG NHÌN 4

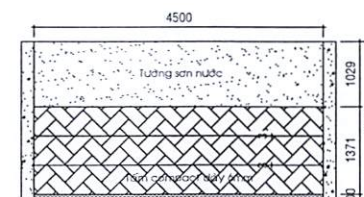

HƯỚNG NHÌN 6

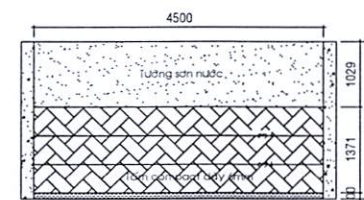

HƯỚNG NHÌN 8

**BỆNH VIỆN ĐẠI HỌC Y DƯỢC
TP.HCM**
215 HỒNG BANG, PHƯỜNG 11, QUẬN 5, TP.HCM

DUYỆT

ĐƠN VỊ SỬ DỤNG

ĐƠN VỊ THỰC HIỆN

THIẾT KẾ

KS. LẠI HẢI ĐĂNG

VẼ

KS. NGUYỄN MAI LINH

TÊN BẢN VẼ

**MẶT BẰNG SẢNH THANG MÁY E8, E9 HẦM 1
CÁC HƯỚNG NHÌN 1, 2, 3, 4, 5, 6, 7, 8**

BẢN VẼ SỐ

A-29

TỈ LỆ

HỢP ĐỒNG SỐ

LOẠI THIẾT KẾ


THIẾT KẾ THI CÔNG

HOÀN THÀNH


20/06/2022




20/06/2022

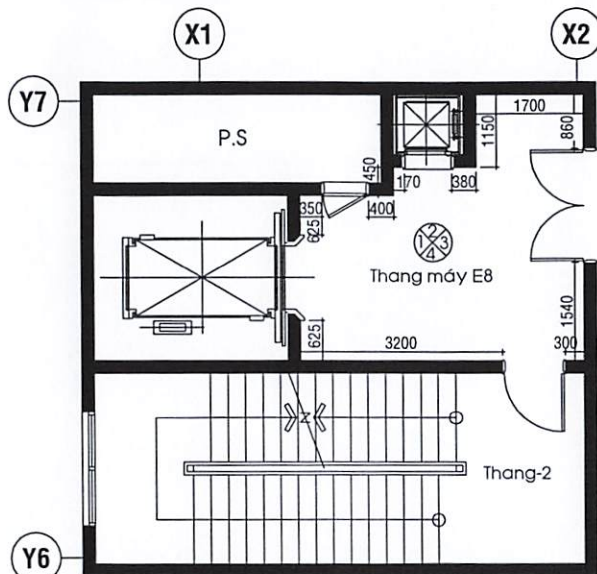


**SẢNH THANG MÁY E8
(Lầu 3)**

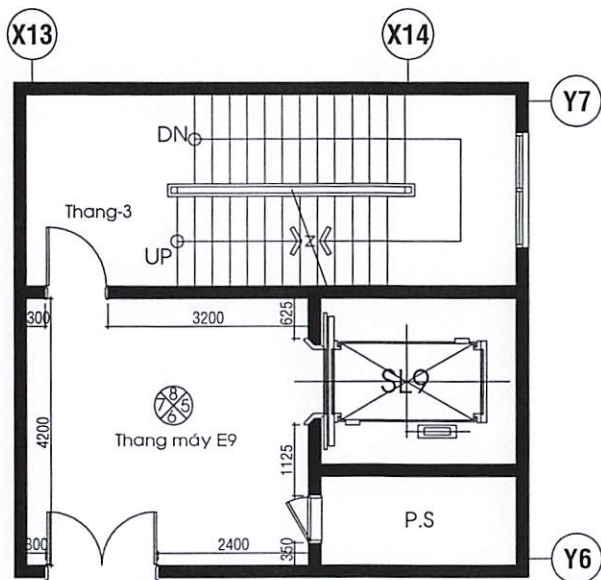


**SẢNH THANG MÁY E9
(Lầu 3)**

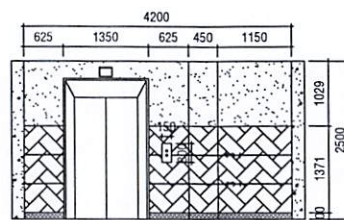


HƯỚNG NHÌN 1

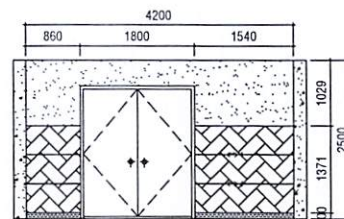


HƯỚNG NHÌN 3

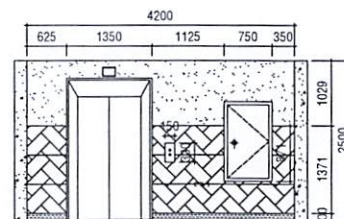


HƯỚNG NHÌN 5

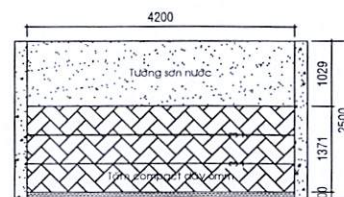


HƯỚNG NHÌN 7

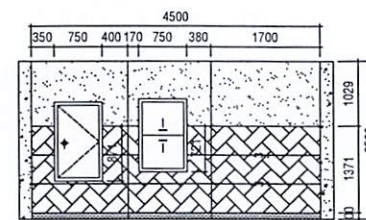


HƯỚNG NHÌN 2

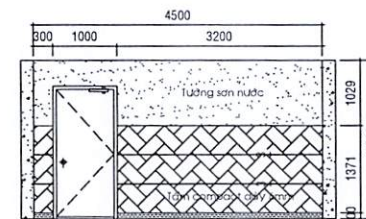

HƯỚNG NHÌN 4

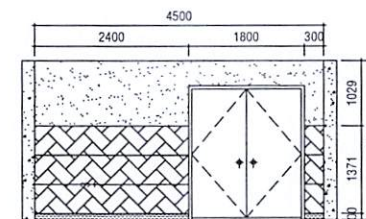

HƯỚNG NHÌN 6

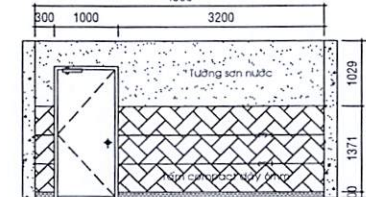

HƯỚNG NHÌN 8

**BỆNH VIỆN ĐẠI HỌC Y DƯỢC
TP.HCM**
215 HỒNG BANG, PHƯỜNG 11, QUẬN 5, TP.HCM

DUYỆT

ĐƠN VỊ SỬ DỤNG

ĐƠN VỊ THỰC HIỆN

THIẾT KẾ

KS. LẠI HẢI ĐĂNG

VẼ

KS. NGUYỄN MAI LINH

TÊN BẢN VẼ

MẶT BẰNG SẢNH THANG MÁY E8, E9 LẦU 3
CÁC HƯỚNG NHÌN 1, 2, 3, 4, 5, 6, 7, 8

BẢN VẼ SỐ

A-33

TỈ LỆ

HỢP ĐỒNG SỐ

LOẠI THIẾT KẾ

THIẾT KẾ THI CÔNG

HOÀN THÀNH

20/06/2022