


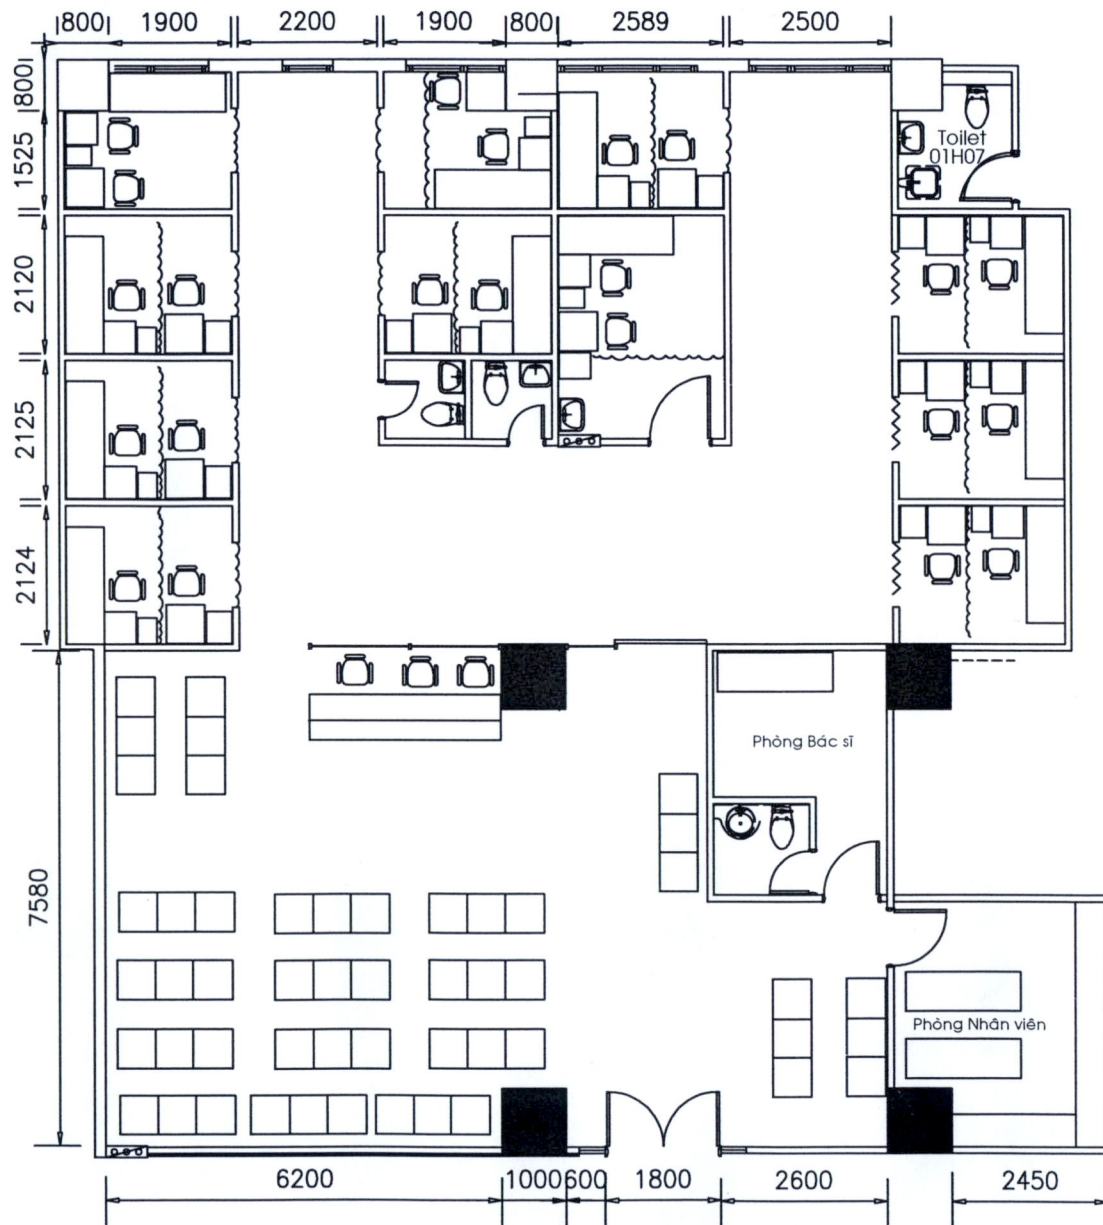

DUYỆT

ĐƠN VỊ SỬ DỤNG
KHOA CHẨN ĐOÁN HÌNH ẢNH

[Signature]

Võ Tấn Đức

ĐƠN VỊ THỰC HIỆN
PHÒNG QUẢN TRỊ TÒA NHÀ

[Signature]

Nguyễn Anh Tuấn

BẢN VẼ


MẶT BẰNG HIỆN HỮU
PHÒNG SIÊU ÂM LẦU 1 KHU A

HIỆU CHỈNH : TỈ LỆ 1/100

BẢN VẼ SỐ : 01

HOÀN THÀNH : NGÀY 08 - 5 - 2024

MẶT BẰNG HIỆN HỮU PHÒNG SIÊU ÂM LẦU 1 KHU A TỈ LỆ : 1/100

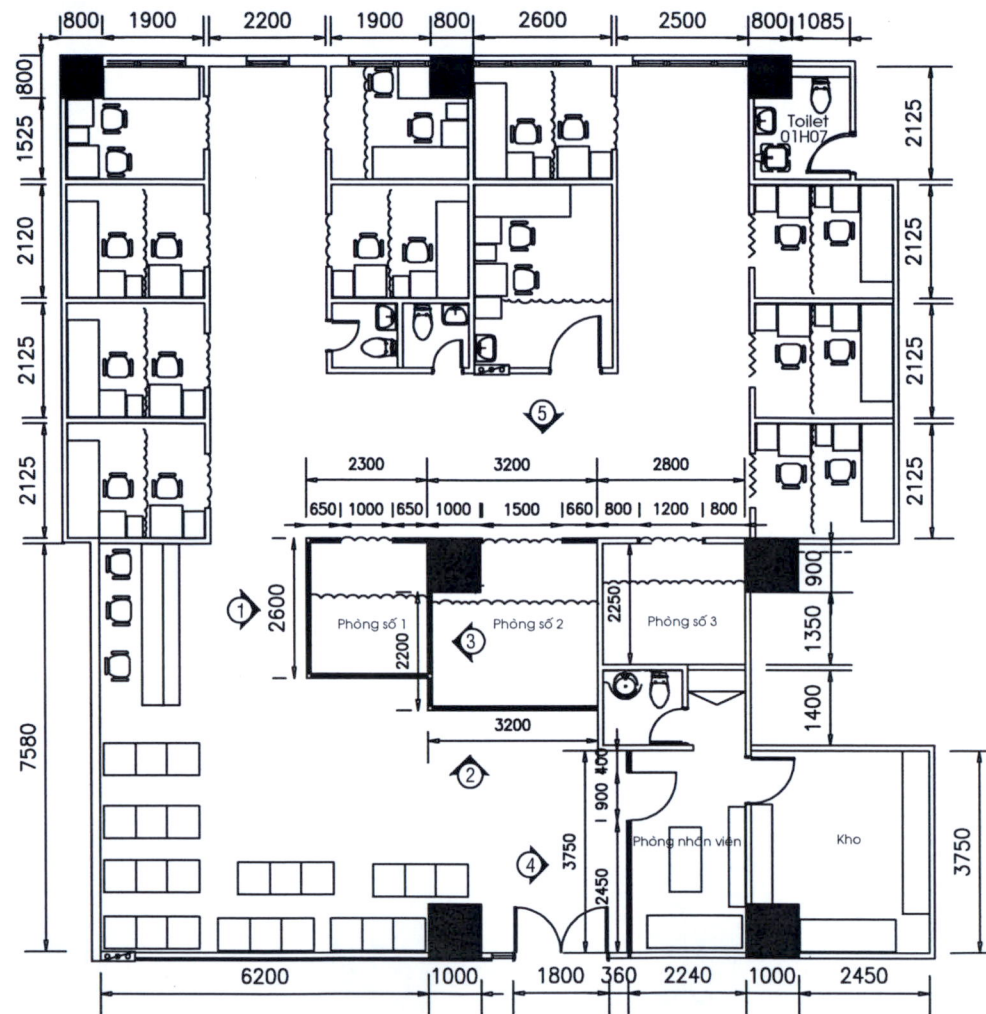

GHI CHÚ

- Lắp đặt khung inox 40 x 80 x 1,2mm vách kính 10mm
Diện tích : $(2,6 + 2,3 \times 2 + 3,2 \times 2 + 2,2 + 3,75 - 1) \times 2,7 - (1 + 1,5 + 0,9) \times 2,1 = 43m^2$
- Lắp đặt màn che cửa phòng và che giường siêu âm
Diện tích : $(1 + 1,5 + 1,2 + 2,3 + 3,2 + 2,8) \times 2 = 24m^2$
- Đập tường mở cửa 1,2 x 2,1 = 2,52m²
- Xây tường và tổ tường ngăn phòng 1,1 x 2,7 = 2,97m²
- Lắp đặt cửa kính bản lề sàn kích thước : rộng 0,9m x cao 2,1m
- Lát lại gạch khu vực mở cửa : 0,2 x 1,2 = 0,24m²
- Tháo khung bao và cửa rộng 0,9m x 2,1 m
- Sơn tường : $(2,25 + 2,8) \times 2 \times 2,7 + 2,8 \times 2,7 + (1,1 + 1,4) \times 2,7 + 5,1 - 2,1 \times 1,2 = 45m^2$

MẶT BẰNG MỞ THÊM 03 PHÒNG SIÊU ÂM LẦU 1 KHU A TỈ LỆ : 1/100

DUYỆT

ĐƠN VỊ SỬ DỤNG
KHOA CHẨN ĐOÁN HÌNH ẢNH

Võ Tấn Đức

ĐƠN VỊ THỰC HIỆN
PHÒNG QUẢN TRỊ TÒA NHÀ

Nguyễn Anh Tuấn

Nguyễn Anh Tuấn

BẢN VẼ


MẶT BẰNG MỞ THÊM
03 PHÒNG SIÊU ÂM LẦU 1 KHU A

HIỆU CHỈNH : TỈ LỆ 1/100


BẢN VẼ SỐ : 02

HOÀN THÀNH : NGÀY 08 - 5 - 2024


Khung inox 40 x 80 x 1.2mm

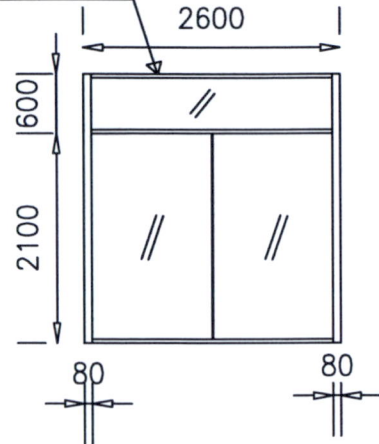


HÌNH CHIẾU 1

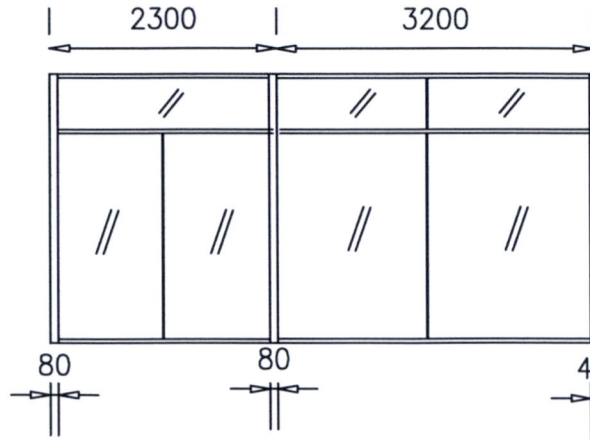


HÌNH CHIẾU 2

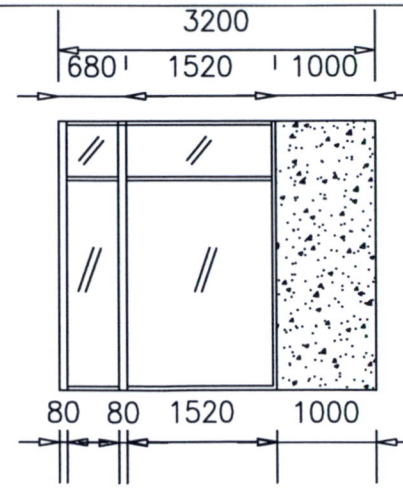

HÌNH CHIẾU 3

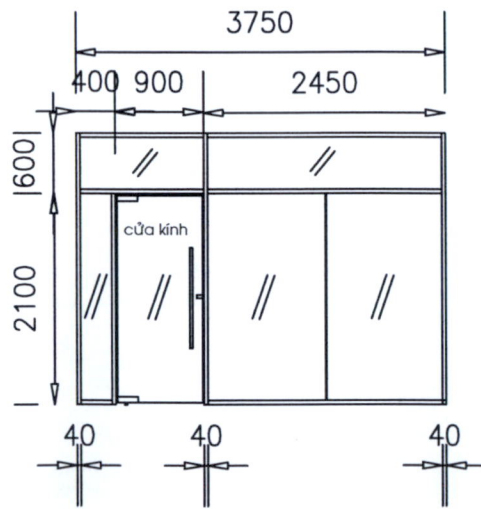

HÌNH CHIẾU 4

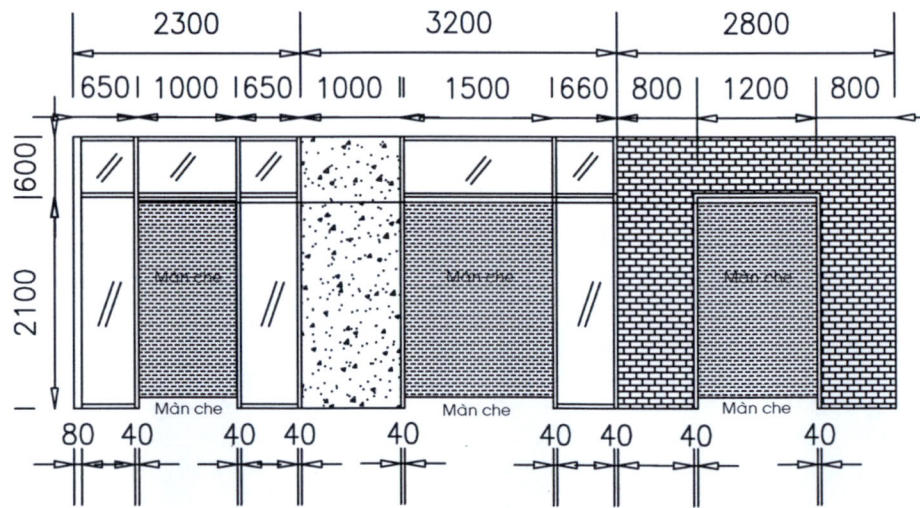

HÌNH CHIẾU 5

GHI CHÚ



Khung inox 40 x 80 x 1.2mm vách kính 10mm



Màn che cửa phòng siêu âm 1, 2, 3



Tường xây gạch hiện hữu



Cột bê tông hiện hữu

HÌNH CHIẾU ĐỨNG 1, 2, 3, 4, 5 PHÒNG SIÊU ÂM LẦU 1 KHU A TỈ LỆ : 1/100

DUYỆT

ĐƠN VỊ SỬ DỤNG
KHOA CHẨN ĐOÁN HÌNH ẢNH

[Signature]

Võ Văn Đức

ĐƠN VỊ THỰC HIỆN
PHÒNG QUẢN TRỊ TÒA NHÀ *[Signature]*

[Signature]

Nguyễn Anh Tuấn

BẢN VẼ


HÌNH CHIẾU ĐỨNG 1, 2, 3, 4, 5
03 PHÒNG SIÊU ÂM LẦU 1 KHU A

HIỆU CHỈNH :

TỈ LỆ 1/100

BẢN VẼ SỐ : 03

HOÀN THÀNH : NGÀY 08 - 5 - 2024

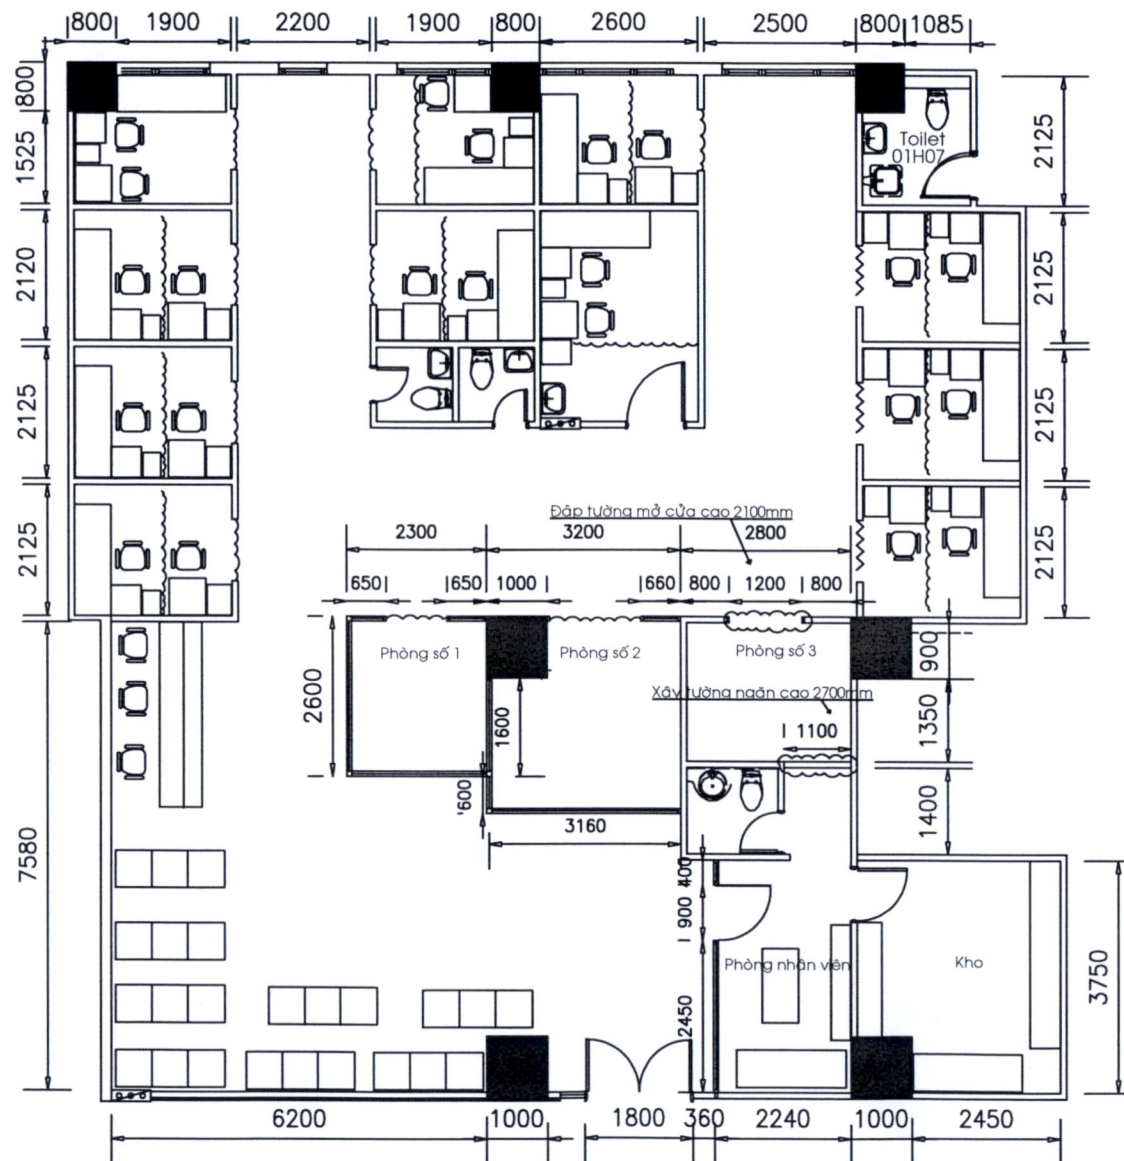

GHI CHÚ

1. Đập tường mở cửa $1,2 \times 2,1 = 2,52\text{m}^2$
2. Xây tường và tô tường ngăn phòng $1,1 \times 2,7 = 2,97\text{m}^2$

MẶT BẰNG ĐẬP TƯỜNG MỞ CỬA VÀ XÂY TƯỜNG NGĂN PHÒNG SIÊU ÂM SỐ 3 LẦU 1 KHU A TỈ LỆ : 1/100

DUYỆT

ĐƠN VỊ SỬ DỤNG
KHOA CHẨN ĐOÁN HÌNH ẢNH

[Signature]

Võ Tấn Đức

ĐƠN VỊ THỰC HIỆN
PHÒNG QUẢN TRỊ TÒA NHÀ

[Signature]

Nguyễn Anh Tuấn

BẢN VẼ

MẶT BẰNG MỞ THÊM
03 PHÒNG SIÊU ÂM LẦU 1 KHU A

HIỆU CHỈNH : TỈ LỆ 1/100

BẢN VẼ SỐ : 04

HOÀN THÀNH : NGÀY 08 - 5 - 2024

DUYỆT

ĐƠN VỊ SỬ DỤNG
KHOA CHẨN ĐOÁN HÌNH ẢNH

[Signature]
Võ Văn Đức

ĐƠN VỊ THỰC HIỆN
PHÒNG QUẢN TRỊ TÒA NHÀ

[Signature]
Nguyễn Anh Tuấn


BẢN VẼ

MẶT CẮT CHI TIẾT THANH INOX


HIỆU CHỈNH : TỈ LỆ 1/100

BẢN VẼ SỐ : 05


HOÀN THÀNH : NGÀY 08 - 5 - 2024

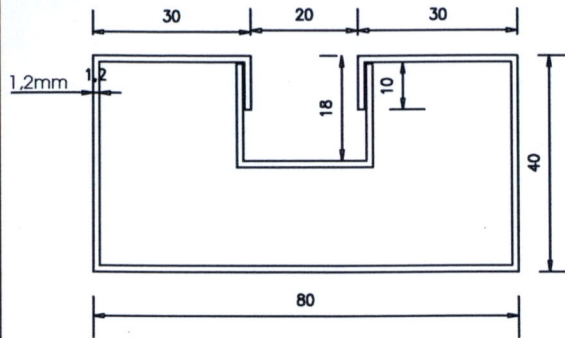


MẶT CẮT THANH 1 MẶT KÍNH

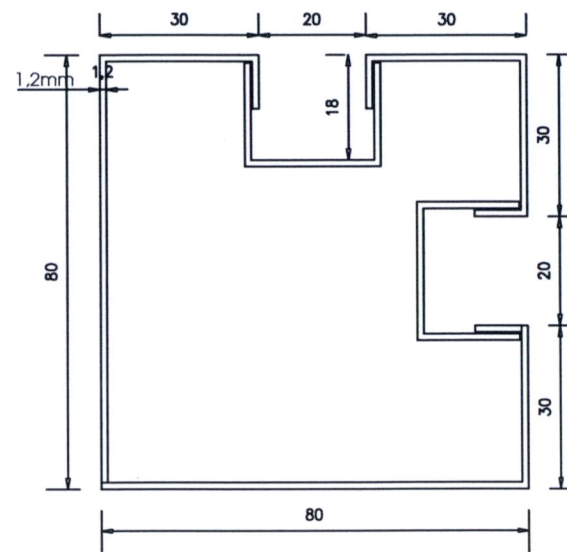


MẶT CẮT THANH 2 MẶT KÍNH

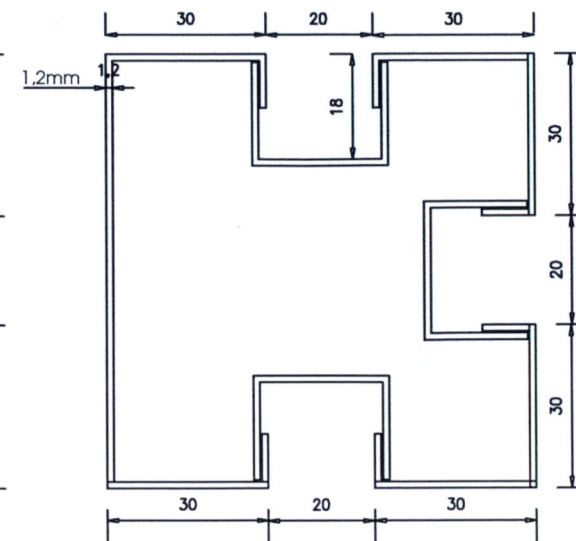

MẶT CẮT THANH 3 MẶT KÍNH

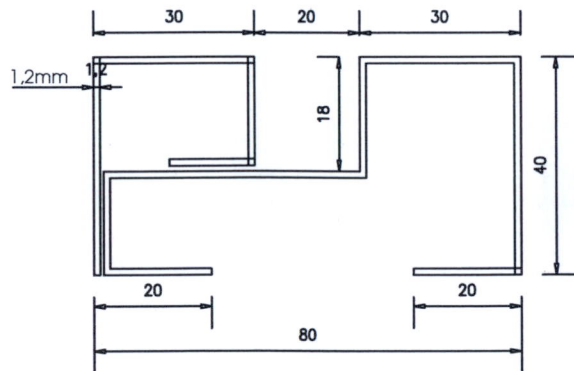

MẶT CẮT THANH DƯỚI CHÂN

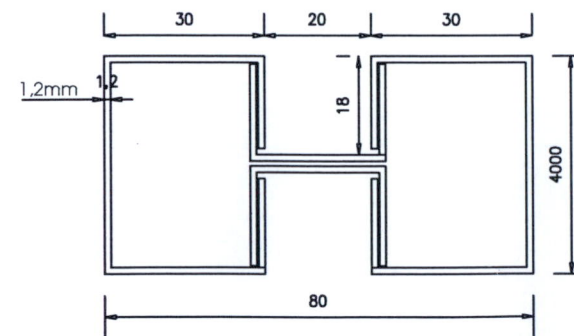

MẶT CẮT THANH GIỮA

GHI CHÚ

1. Thanh inox 304 mờ : 40mm x 80mm x 1.2mm

MẶT CẮT CHI TIẾT THANH INOX TỈ LỆ : 1/100

DUYỆT

ĐƠN VỊ SỬ DỤNG
KHOA CHẨN ĐOÁN HÌNH ẢNH

[Signature]
Võ Văn Đức

ĐƠN VỊ THỰC HIỆN
PHÒNG QUẢN TRỊ TÒA NHÀ


[Signature]
Nguyễn Anh Tuấn

BẢN VẼ
MẶT BẰNG LẮP ĐẶT Ổ CẮM ĐIỆN
PHÒNG SIÊU ÂM LẦU 1 KHU A

HIỆU CHỈNH : TỈ LỆ 1/100

BẢN VẼ SỐ :

HOÀN THÀNH : NGÀY 09 - 5 - 2024

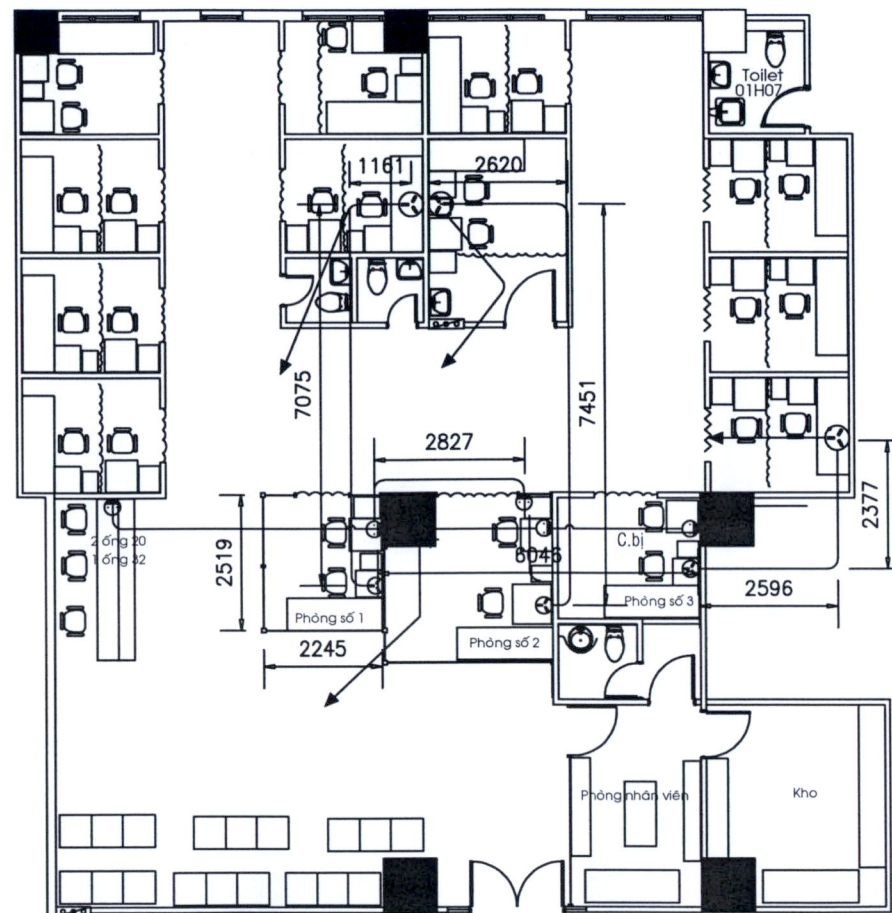

MẶT BẰNG LẮP ĐẶT Ổ CẮM ĐIỆN PHÒNG SIÊU ÂM LẦU 1 KHU A TỈ LỆ : 1/100

NỘI DUNG	ĐVT	MẶT BẰNG	XUỐNG Ổ CẮM	ĐÁU NỐI Ổ CẮM	TỔNG
Dây điện Cv 4.0 mm2	mm	$(2827+6046+7075+1161+7451+2620+2377+2596) \times 3 = 96459$	$10 \times 3 \times 3000 = 90000$	$10 \times 3 \times 500 = 15000$	201459
Ổ cắm đôi 3 chấu	Bộ	7			7
Ổng điện cứng phi 20	mm	$2827+6046+7075+1161+7451+2620+2377+2596 = 32153$	$10 \times 3000 = 30000$		62153

DUYỆT

ĐƠN VỊ SỬ DỤNG
KHOA CHẨN ĐOÁN HÌNH ẢNH

[Signature]
Võ Văn Đức

ĐƠN VỊ THỰC HIỆN
PHÒNG QUẢN TRỊ TÒA NHÀ

[Signature]
Nguyễn Anh Tuấn


BẢN VẼ

MẶT BẰNG LẮP ĐẶT ĐÈN
PHÒNG SIÊU ÂM LẦU 1 KHU A

HIỆU CHỈNH : TỈ LỆ 1/100


BẢN VẼ SỐ :

HOÀN THÀNH : NGÀY 09 - 5 - 2024

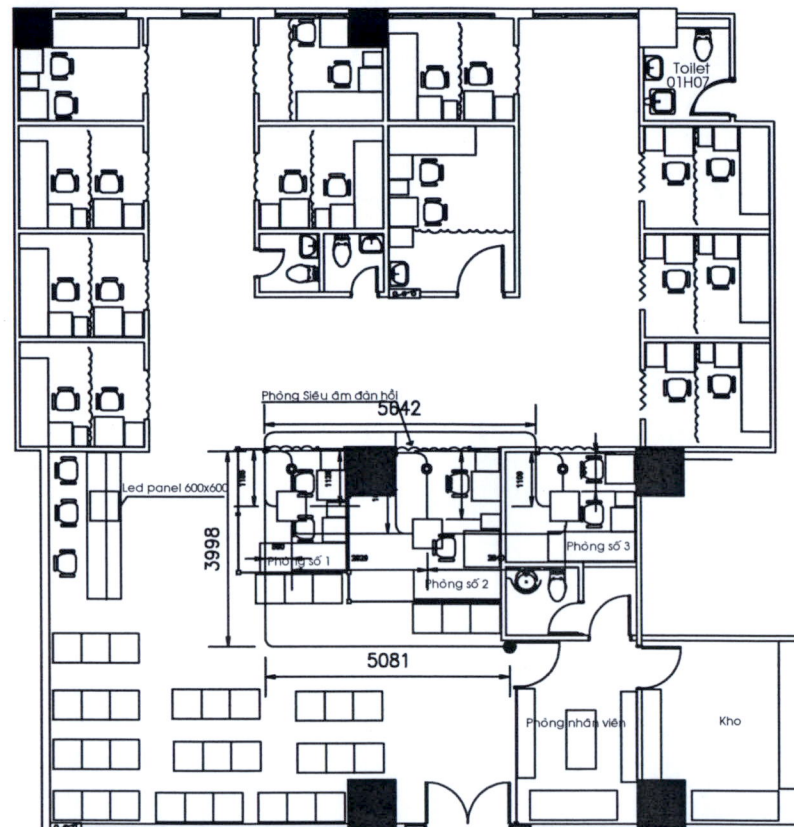

MẶT BẰNG LẮP ĐÈN PHÒNG SIÊU ÂM LẦU 1 KHU A TỈ LỆ : 1/100

NỘI DUNG	ĐVT	MẶT BẰNG	XUÔNG CÔNG TẮC	XUÔNG ĐÈN	TỔNG
Đèn led panel 600x600	Bộ	3			3
Đèn Led downlight	Bộ	3			3
Công tắc đôi 1 chiều	Bộ	3			3
Dây điện CV 2.5mm2	mm	$(5081+3998+5642+1153+1128+2829+1660+1388+2840+1109+784) \times 3 = 82836$	$6 \times 2 \times 2000 = 24000$	$6 \times 3 \times 500 = 9000$	115836
Ống điện cứng phi 20	mm	$5081+3998+5642+1153+1128+2829+1660+1388+2840+1109+784 = 27612$	$3 \times 2000 = 6000$		33612

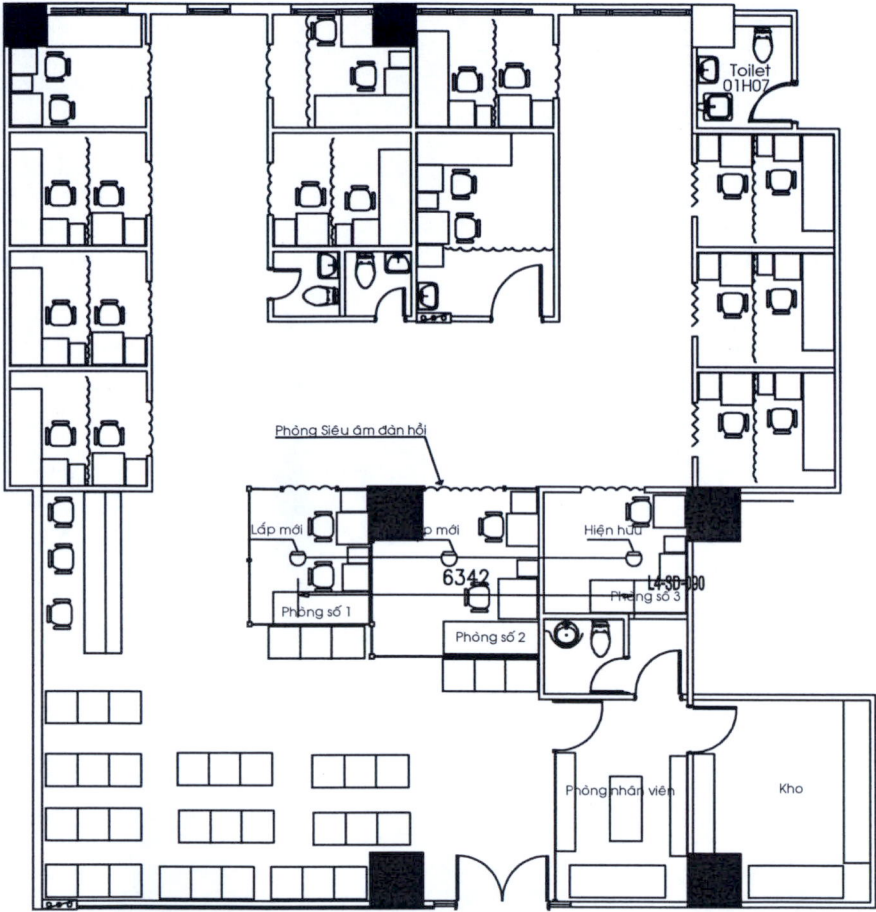

MẶT BẰNG LẮP ĐẦU BÁO KHÓI SIÊU ÂM LẦU 1 KHU A TỈ LỆ : 1/100

NỘI DUNG	ĐVT	MẶT BẰNG	XUỐNG ĐẦU BÁO	TỔNG
Dây báo cháy	mm	6342x4=25368	2X4x500=4000	29368
Đầu báo khói đại chỉ	Bộ	2		2
Đế lắp đầu báo khói	mm	2		2
Ống điện cứng phi 25	mm	6342		6342

DUYỆT

ĐƠN VỊ SỬ DỤNG
KHOA CHẨN ĐOÁN HÌNH ẢNH

[Signature]

Vô Tân Đức

ĐƠN VỊ THỰC HIỆN
PHÒNG QUẢN TRỊ TÒA NHÀ

[Signature]

Nguyễn Anh Tuấn

BẢN VẼ

MẶT BẰNG LẮP ĐẦU BÁO CHÁY
PHÒNG SIÊU ÂM LẦU 1 KHU A

HIỆU CHỈNH : TỈ LỆ 1/100

BẢN VẼ SỐ :

HOÀN THÀNH : NGÀY 09 - 5 - 2024

DUYỆT

ĐƠN VỊ SỬ DỤNG
KHOA CHẨN ĐOÁN HÌNH ẢNH

[Signature]

Võ Văn Đức

ĐƠN VỊ THỰC HIỆN
PHÒNG QUẢN TRỊ TÒA NHÀ

[Signature]

Nguyễn Anh Tuấn


BẢN VẼ

MẶT BẰNG LẮP ĐẶT MẠNG, ĐIỆN THOẠI
PHÒNG SIÊU ÂM LẦU 1 KHU A

HIỆU CHỈNH : TỈ LỆ 1/100

BẢN VẼ SỐ :

HOÀN THÀNH : NGÀY 09 - 5 - 2024

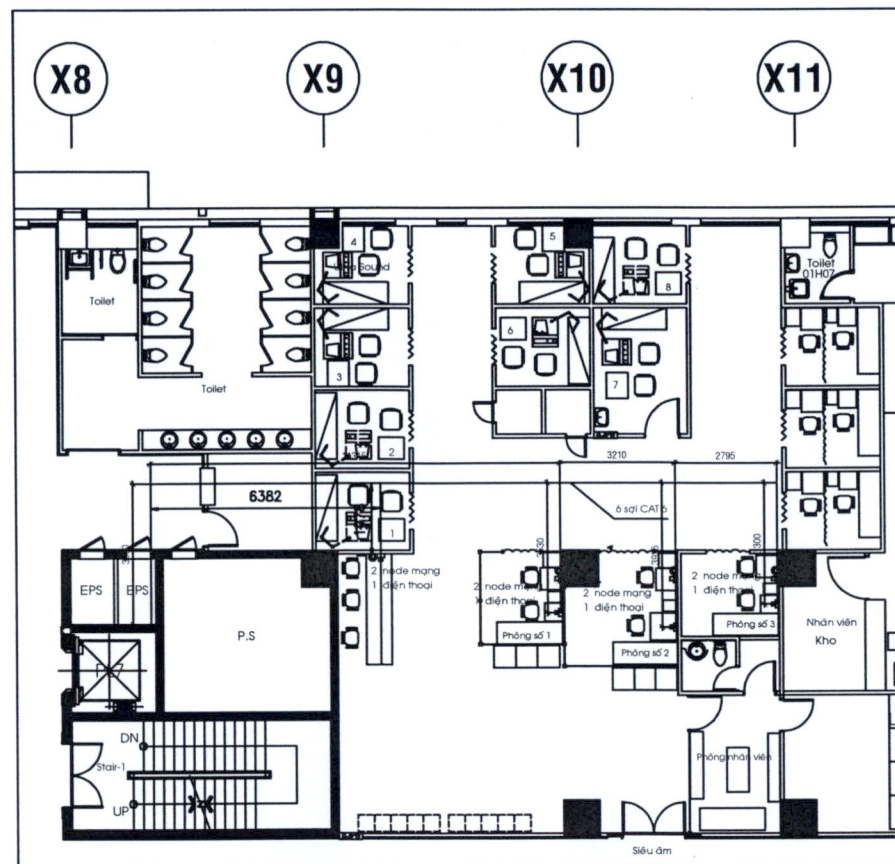

MẶT BẰNG LẮP ĐẶT MẠNG, ĐIỆN THOẠI SIÊU ÂM LẦU 1 KHU A

NỘI DUNG	ĐVT	MẶT BẰNG	XUỐNG TỦ RACK	XUỐNG NODE MẠNG	TỔNG
Dây mạng CAT 6	mm	$(3830+11315) \times 6 + (3530 \times 2) + (3210+3925) \times 2 + (2795+3300) \times 2 + (3380+6382+1978) \times 2 = 147870$	$8 \times 5000 = 40000$	$8 \times 3000 = 24000$	211870
Bộ ổ cắm mạng	Bộ	8			8
Dây mạng điện thoại	mm	$(3830+11315) \times 3 + 3530 + 3210 + 3925 + 2795 + 3300 + 3830 + 6382 + 1978 = 74385$	$4 \times 5000 = 20000$	$4 \times 3000 = 12000$	106385
Bộ ổ cắm điện thoại	Bộ	4			4
Điện thoại để bàn	Cái	4			4
Ống điện cứng phi 20	mm	$3530 + 3925 + 3300 + 1978 = 12733$		$4 \times 3000 = 12000$	24733

DUYỆT

ĐƠN VỊ SỬ DỤNG
KHOA CHẨN ĐOÁN HÌNH ẢNH

[Signature]

Võ Tấn Đức

ĐƠN VỊ THỰC HIỆN
PHÒNG QUẢN TRỊ TÒA NHÀ

[Signature]

Nguyễn Anh Tuấn


BẢN VẼ

MẶT BẰNG HIỆN HỮU MIỆNG GIÓ CẤP VÀ GIÓ HỒI
PHÒNG SIÊU ÂM LẦU 1 KHU A

HIỆU CHỈNH : TỈ LỆ 1/100

BẢN VẼ SỐ :

HOÀN THÀNH : NGÀY 08 - 5 - 2024

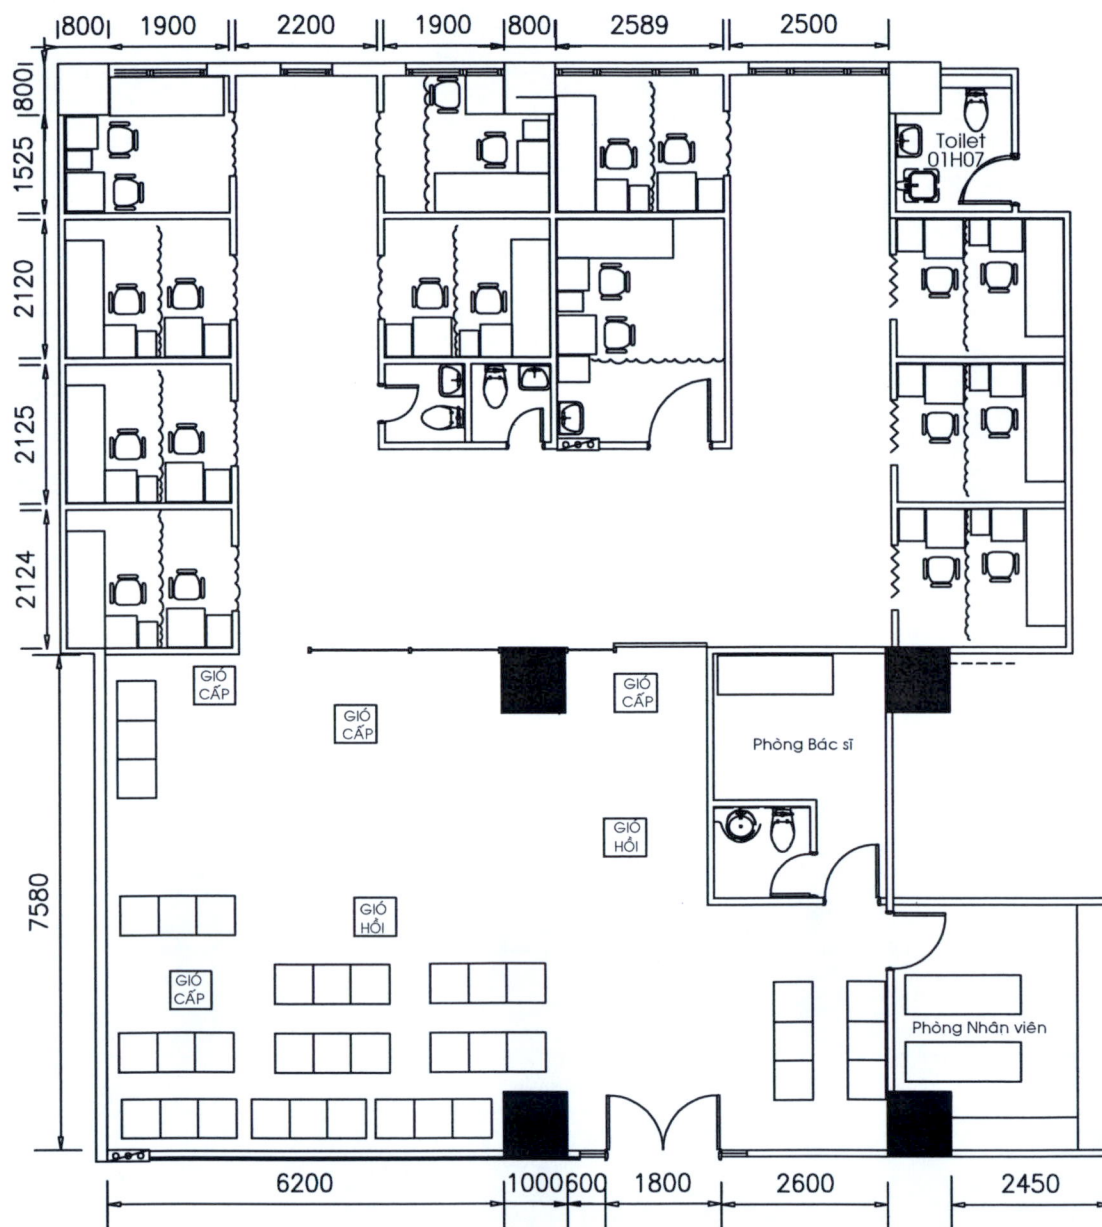

MẶT BẰNG HIỆN HỮU MIỆNG GIÓ CẤP VÀ GIÓ HỒI PHÒNG SIÊU ÂM LẦU 1 KHU A

DUYỆT

ĐƠN VỊ SỬ DỤNG
KHOA CHẨN ĐOÁN HÌNH ẢNH

Wu Can Duc

ĐƠN VỊ THỰC HIỆN
PHÒNG QUẢN TRỊ TÒA NHÀ

Nguyễn Anh Tuấn
Nguyễn Anh Tuấn

BẢN VẼ

MẶT BẰNG DI DỜI MIỆNG GIÓ CẤP VÀ GIÓ HỐI
PHÒNG SIÊU ÂM LẦU 1 KHU A

HIỆU CHỈNH : TỈ LỆ 1/100

BẢN VẼ SỐ :

HOÀN THÀNH : NGÀY 09 - 5 - 2024



GHI CHÚ
Miệng gió di dời

MẶT BẰNG DI DỜI MIỆNG GIÓ CẤP VÀ GIÓ HỐI PHÒNG SIÊU ÂM LẦU 1 KHU A

DUYỆT

ĐƠN VỊ SỬ DỤNG
KHOA CHẨN ĐOÁN HÌNH ẢNH

[Signature]
Võ Văn Đức

ĐƠN VỊ THỰC HIỆN
PHÒNG QUẢN TRỊ TÒA NHÀ

[Signature]
Nguyễn Anh Tuấn

BẢN VẼ



MẶT BẰNG DI DỜI MÁY NƯỚC UỐNG
PHÒNG SIÊU ÂM LẦU 1 KHU A

HIỆU CHỈNH :

TỈ LỆ 1/100

BẢN VẼ SỐ :

HOÀN THÀNH : NGÀY 09 - 5 - 2024

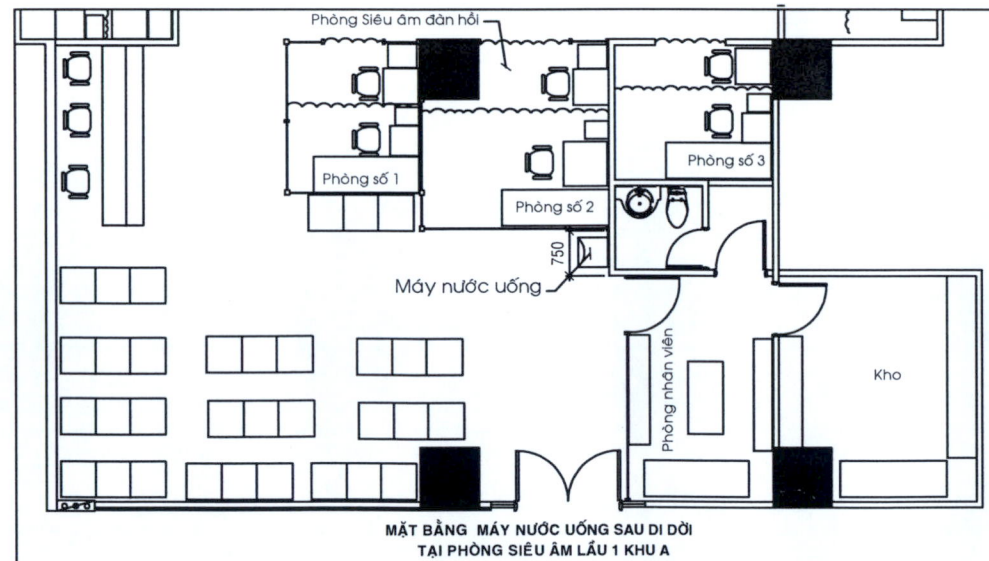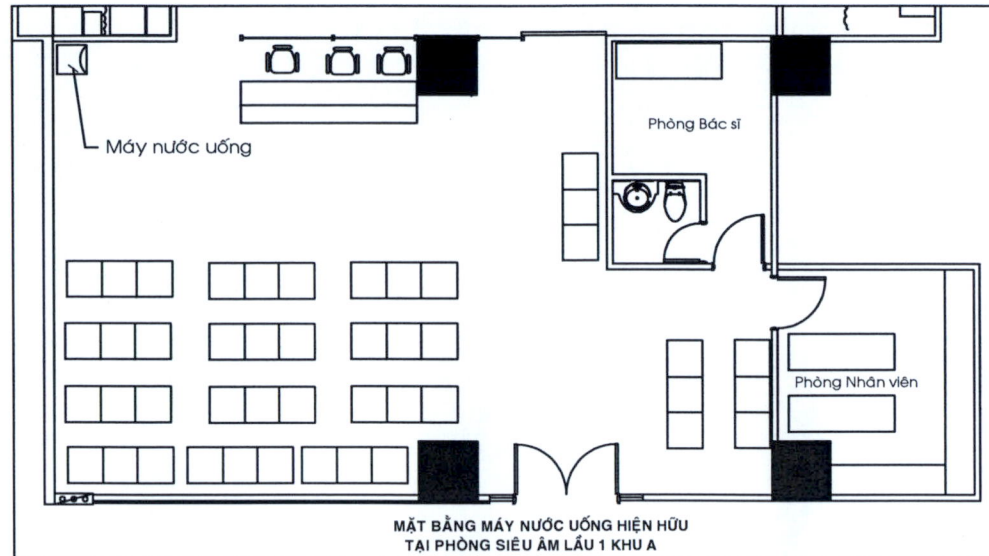

CÁC CÔNG VIỆC THỰC HIỆN:

- 1- Ống PPR D25: 06 mét;
- 2- Ống PVC D27: 03 mét;
- 3- Co té PPR D25: 01 cái;
- 4- Co PPR D25: 03 cái;
- 5- Co PVC D27: 06 cái;
- 6- Co té giảm PVC D42/D27: 01 cái;
- 7- Ống gió mềm D250: 10 mét;
- 8- Khoan rút lõi bê tông D60: 01 lỗ.

MẶT BẰNG DI DỜI MÁY NƯỚC UỐNG PHÒNG SIÊU ÂM LẦU 1 KHU A TỈ LỆ : 1/100



BỆNH VIỆN ĐẠI HỌC Y DƯỢC TP HCM®

Hạng mục:

Nội thất

Đơn vị sử dụng:

**Khoa
Chẩn đoán Hình ảnh**

KL
Võ Văn Đức

Đơn vị thực hiện:

Phòng Quản trị tòa nhà

Nguyễn Anh Tuấn

Nguyễn Anh Tuấn

Thiết kế:

Lê Mộng Hà
Lê Mộng Hà

Bản vẽ số:

1/5




Ghi chú:


- 55. Giường khám
- 56, 57. Bàn làm việc
- 58. Tủ để máy in
- 59. Kệ để giấy y tế
- 60. Ghế bác sĩ
- 61. Ghế thư ký
- 62, 63, 64. Bảng biểu

MẶT BẰNG BỐ TRÍ NỘI THẤT 3 PHÒNG SIÊU ÂM LẦU 1 KHU A


55. GIƯỜNG KHÁM
SL: 03 cái

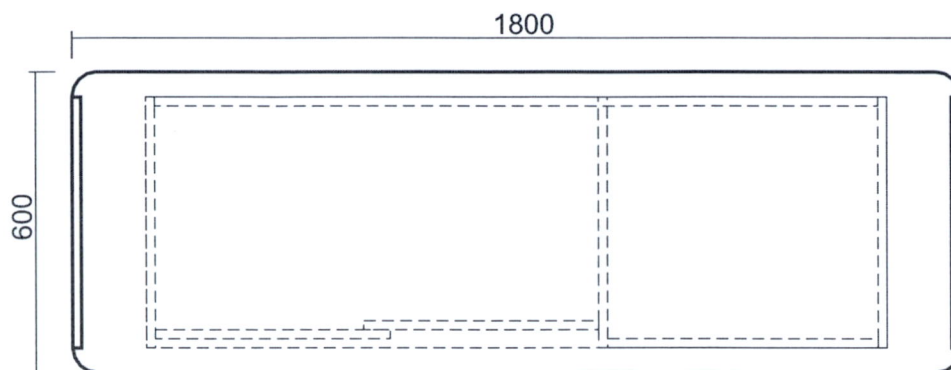

MẶT BẰNG

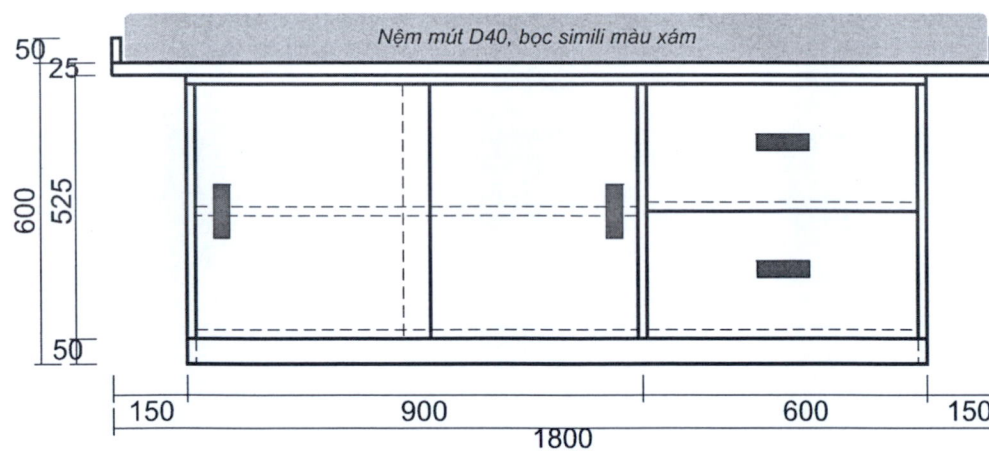

MẶT ĐỨNG

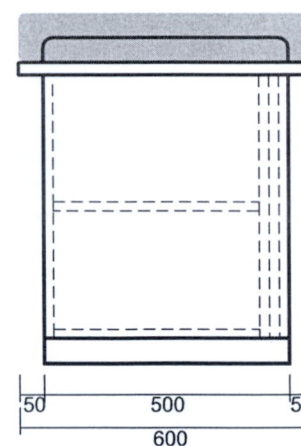

MẶT BÊN



BỆNH VIỆN ĐẠI HỌC Y DƯỢC TP HCM®

Hạng mục:

Nội thất

Đơn vị sử dụng:

**Khoa
Chẩn đoán Hình ảnh**

[Signature]
Võ Văn Đức

Đơn vị thực hiện:

Phòng Quản trị tòa nhà

[Signature]
Nguyễn Anh Tuấn


Thiết kế:

[Signature]
Lê Mộng Hà


Bản vẽ số:

2/5

56. BÀN LÀM VIỆC
SL: 02 cái

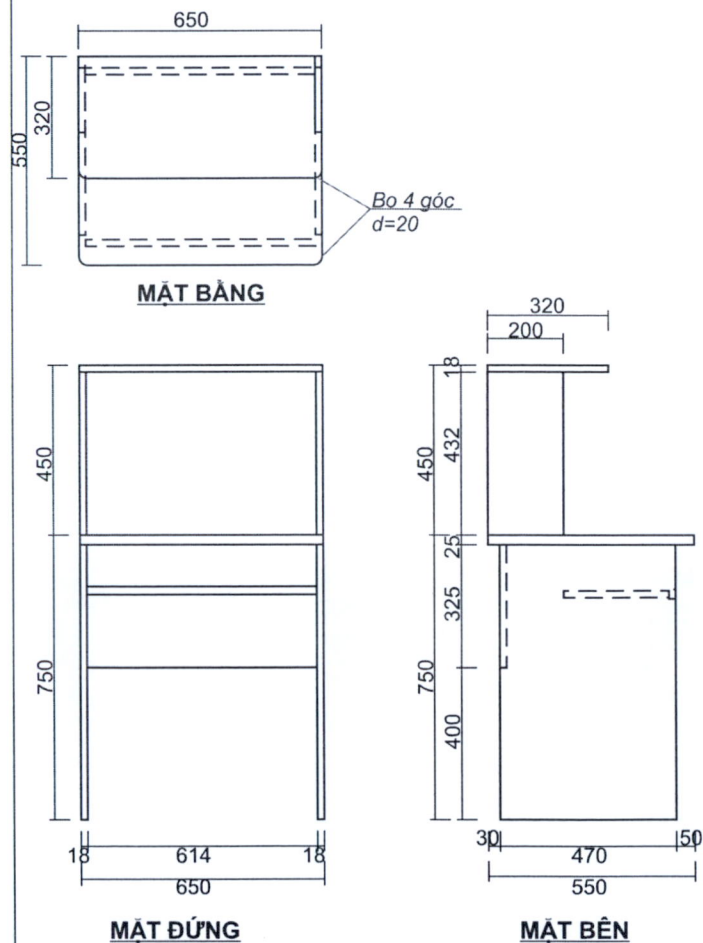

57. BÀN LÀM VIỆC
SL: 01 cái

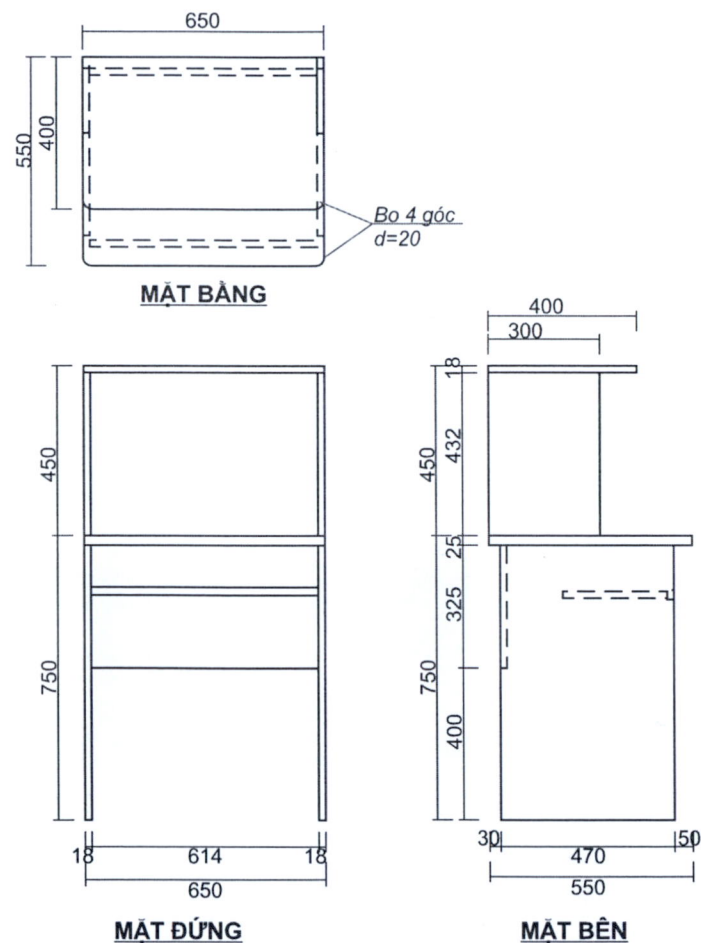

BỆNH VIỆN ĐẠI HỌC Y DƯỢC TP HCM®

Hang mục:

Nội thất

Đơn vị sử dụng:

Khoa
Chẩn đoán Hình ảnh

[Signature]
Võ Tấn Đức

Đơn vị thực hiện:

Phòng Quản trị tòa nhà

[Signature]

Nguyễn Anh Tuấn


Thiết kế:

[Signature]
Lê Mộng Hà

Bản vẽ số:


3/5

58. TỦ ĐỂ MÁY IN
SL: 2 cái

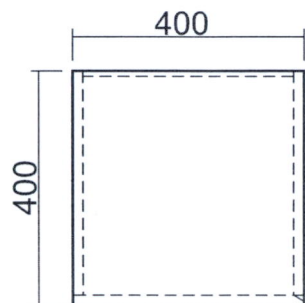


Cửa
vát
cạnh

MẶT BẰNG



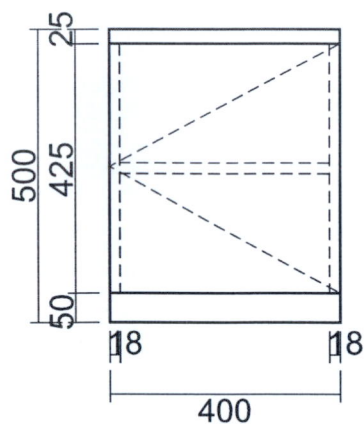


MẶT ĐỨNG

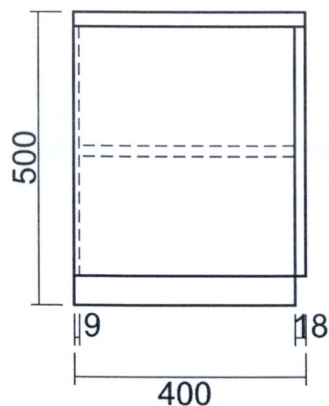

MẶT BÊN

59. KỆ ĐỂ GIẤY Y TẾ
SL: 14 cái

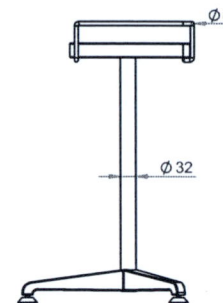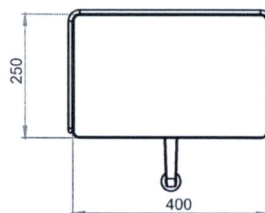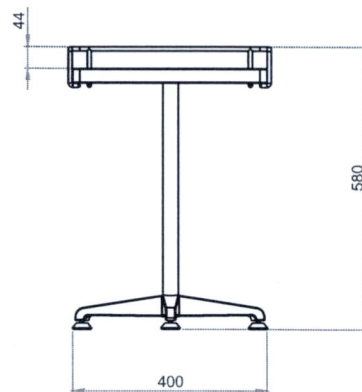


BẢNG GHI CHÚ CHI TIẾT:

- ① Thanh chống rơi đồ, bằng cây tròn đặc đường kính 8mm
- ② Bàn để giấy, bằng tôn thép không rỉ dày 1.5mm
- ③ Thanh C 80x30x20, tăng cứng cho mặt bàn
- ④ Ống tròn đường kính 32mm, dày 1.5mm
- ⑤ Chân bàn dài 220mm
- ⑥ Núm tăng chỉnh chân bàn

MÔ TẢ SẢN PHẨM:

Cấu tạo toàn bộ sản phẩm bằng thép không rỉ SUS 304. Các góc được bo tròn, gấp mép các cạnh, Kích thước: cao 580mm, đường kính chân 400mm, mặt bàn rộng 250mm x dài 400mm

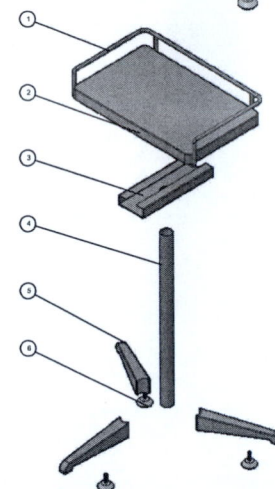

BỆNH VIỆN ĐẠI HỌC Y DƯỢC TP HCM®

Hạng mục:

Nội thất

Đơn vị sử dụng:

**Khoa
Chẩn đoán Hình ảnh**

Võ Tấn Đức

Đơn vị thực hiện:

Phòng Quản trị tòa nhà

Nguyễn Anh Tuấn

Thiết kế:

Lê Mộng Hà

Bản vẽ số:

4/5


60. GHẾ BÁC SĨ
SL: 3 cái




61. GHẾ THU KÝ
SL: 3 cái



63. BẢNG TÊN NHÂN VIÊN
SL: 06 cái (nội dung theo thực tế)

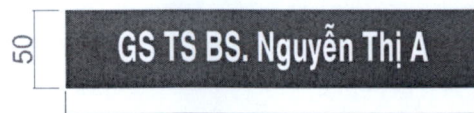


270
Mặt trước

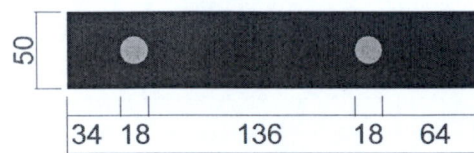

270
Mặt sau


62. BẢNG TÊN PHÒNG 01 MẶT:
SL: 03 cái (nội dung theo thực tế)

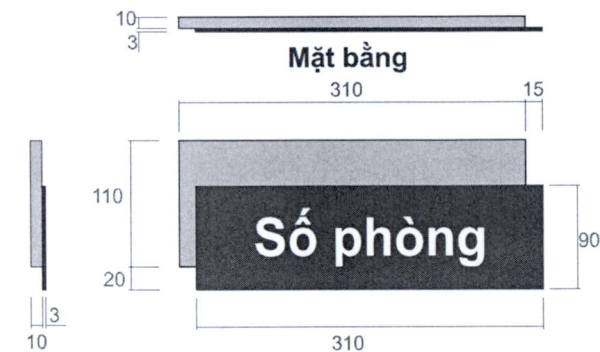

Mặt bên

Mặt đứng


64. ĐỂ ĐỂ BẢNG TÊN
SL: 03 cái

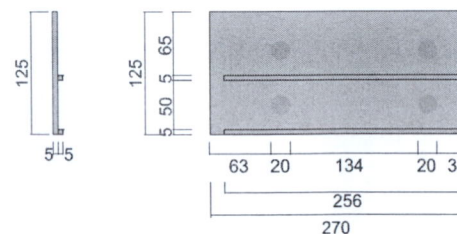

Mặt bên

Mặt đứng

Phối cảnh

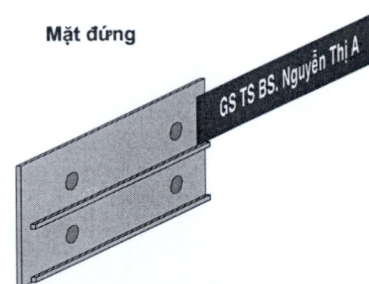

BỆNH VIỆN ĐẠI HỌC Y DƯỢC TPHCM®

Hang mục:

Nội thất

Đơn vị sử dụng:

Khoa
Chẩn đoán Hình ảnh

Võ Tấn Đức

Đơn vị thực hiện:

Phòng Quản trị tòa nhà


Nguyễn Anh Tuấn

Thiết kế:

Lê Mộng Hà

Bản vẽ số:

5/5

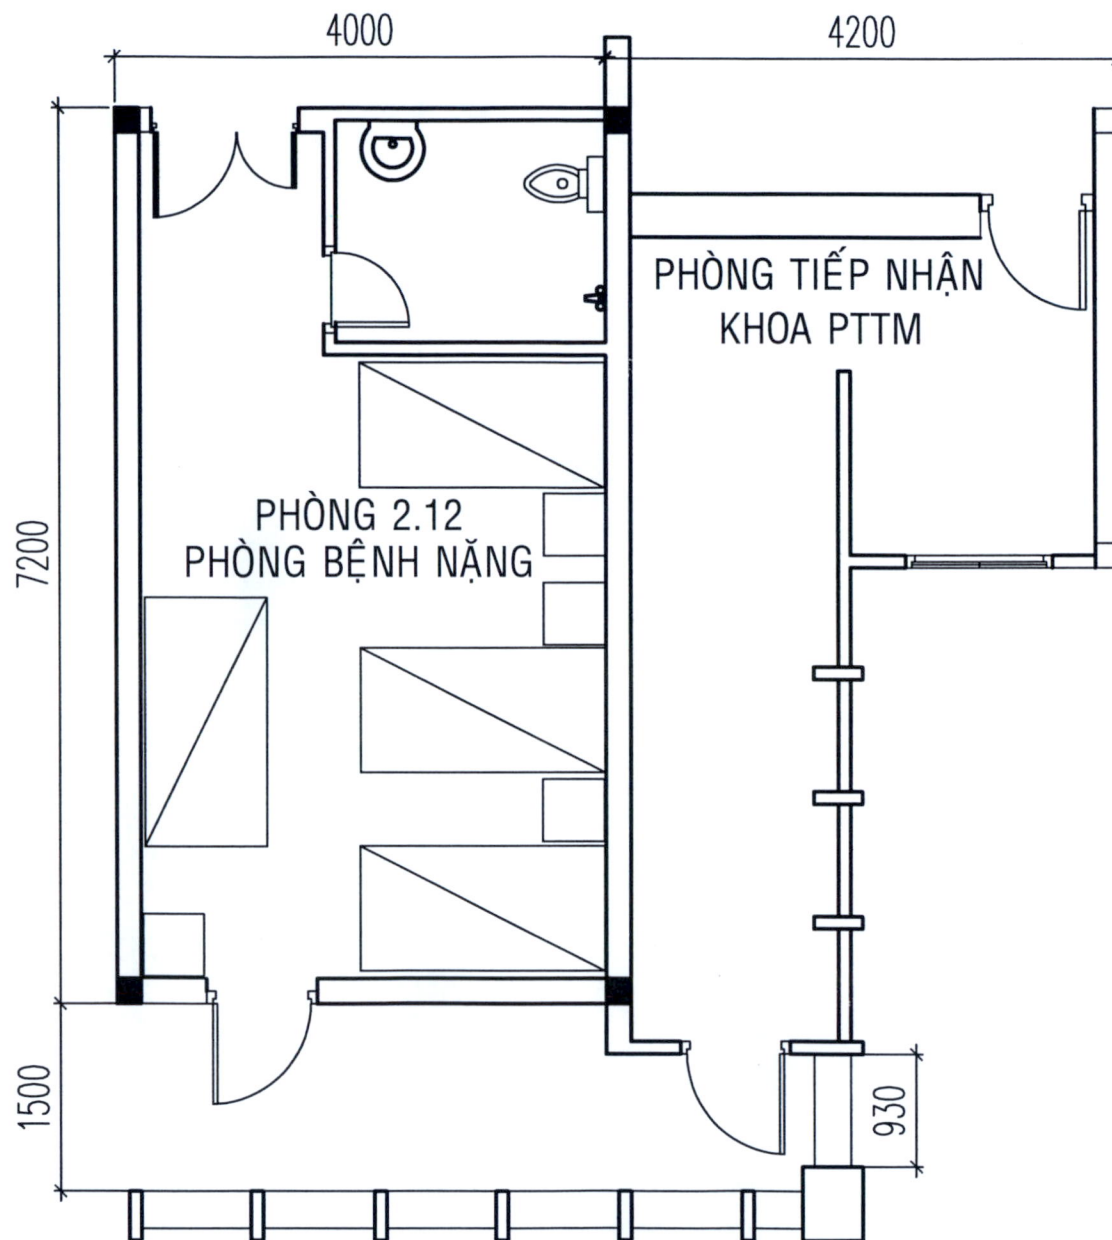

DUYỆT

ĐƠN VỊ THỰC HIỆN
 PHÒNG QUẢN TRỊ TÒA NHÀ

Nguyễn Anh Tuấn

Nguyễn Anh Tuấn

ĐƠN VỊ SỬ DỤNG
 KHOA PHẪU THUẬT TIM TRẺ EM

TS.BS. Cao Đăng Khang

TS.BS. Cao Đăng Khang
05-094
BẢN VẼ

MẶT BẰNG PHÒNG THEO DÕI VÀ CHĂM SÓC BỆNH
 KHOA PHẪU THUẬT TIM TRẺ EM


HIỆU CHỈNH :

TỈ LỆ 1/100

BẢN VẼ SỐ : 01

HOÀN THÀNH : NGÀY 08 - 5 - 2024

MẶT BẰNG HIỆN HỮU HÀNH LANG PHÍA SAU PHÒNG 2.12 B KHOA PHẪU THUẬT TIM TRẺ EM LẦU 2 KHU B

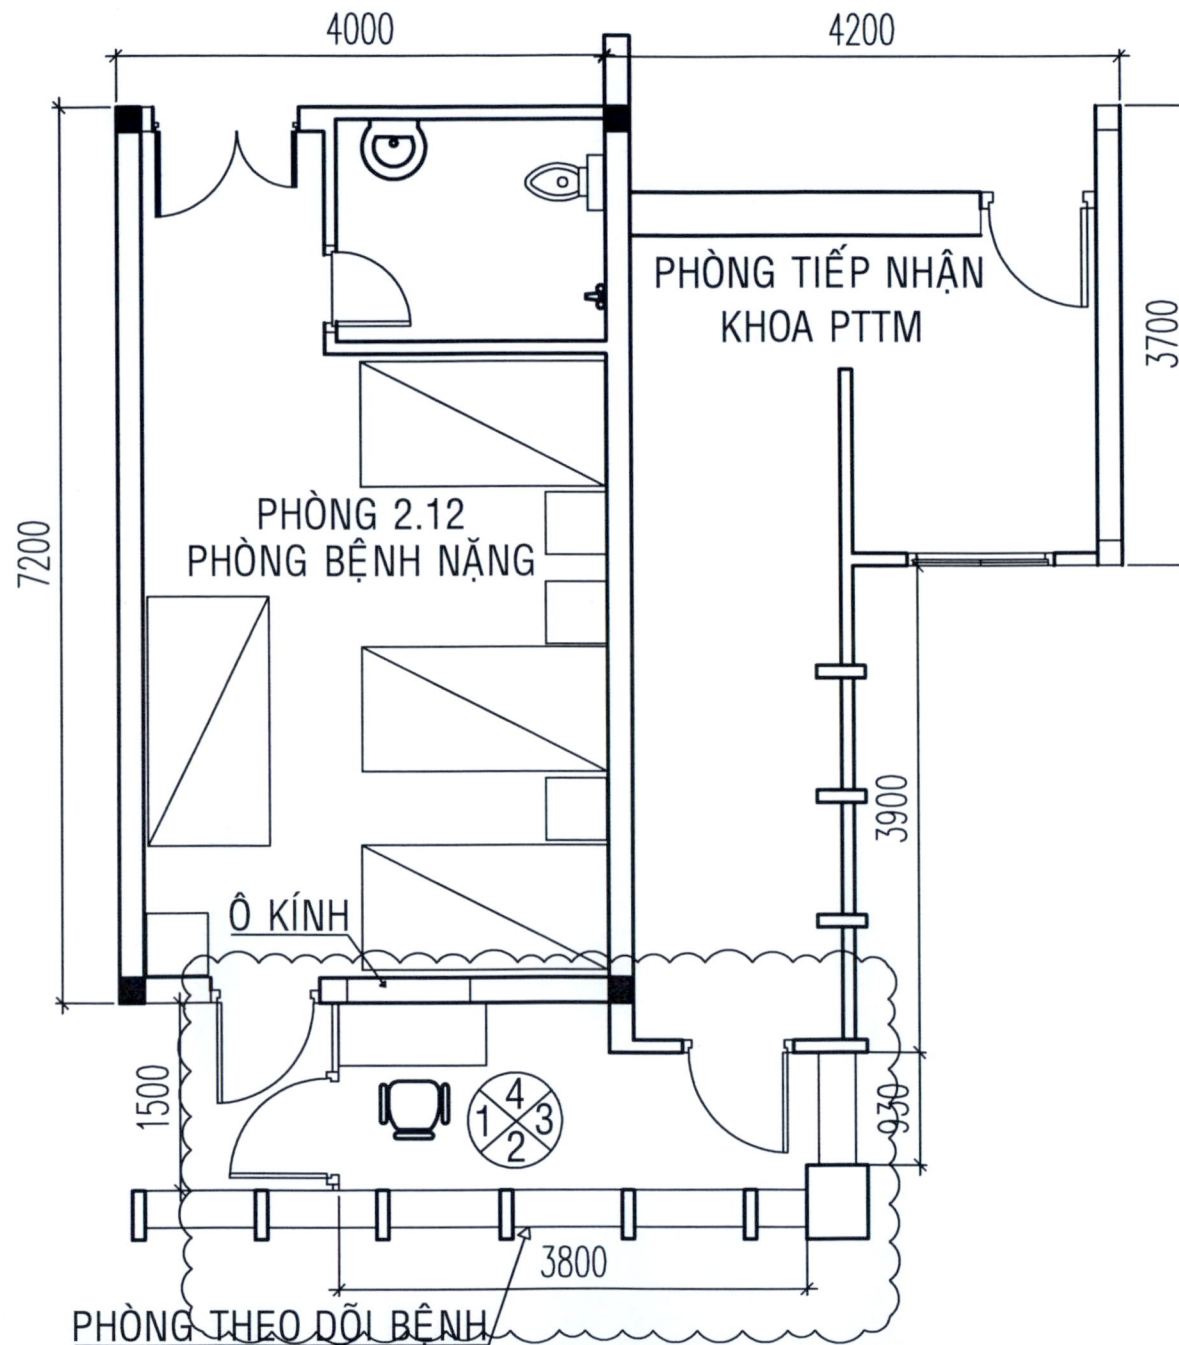

DUYỆT

ĐƠN VỊ THỰC HIỆN
PHÒNG QUẢN TRỊ TÒA NHÀ

Nguyễn Anh Tuấn
Nguyễn Anh Tuấn

ĐƠN VỊ SỬ DỤNG
KHOA PHẪU THUẬT TIM TRẺ EM

TS BS. Cao Đăng Khang
TS BS. Cao Đăng Khang
A05-094

BẢN VẼ

MẶT BẰNG PHÒNG THEO DÕI VÀ CHĂM SÓC BỆNH
KHOA PHẪU THUẬT TIM TRẺ EM


HIỆU CHỈNH :

TỈ LỆ 1/100

BẢN VẼ SỐ : 01

HOÀN THÀNH : NGÀY 08 - 5 - 2024

MẶT BẰNG PHÒNG THEO DÕI VÀ CHĂM SÓC BỆNH KHOA PHẪU THUẬT TIM TRẺ EM LẦU 2 KHU B

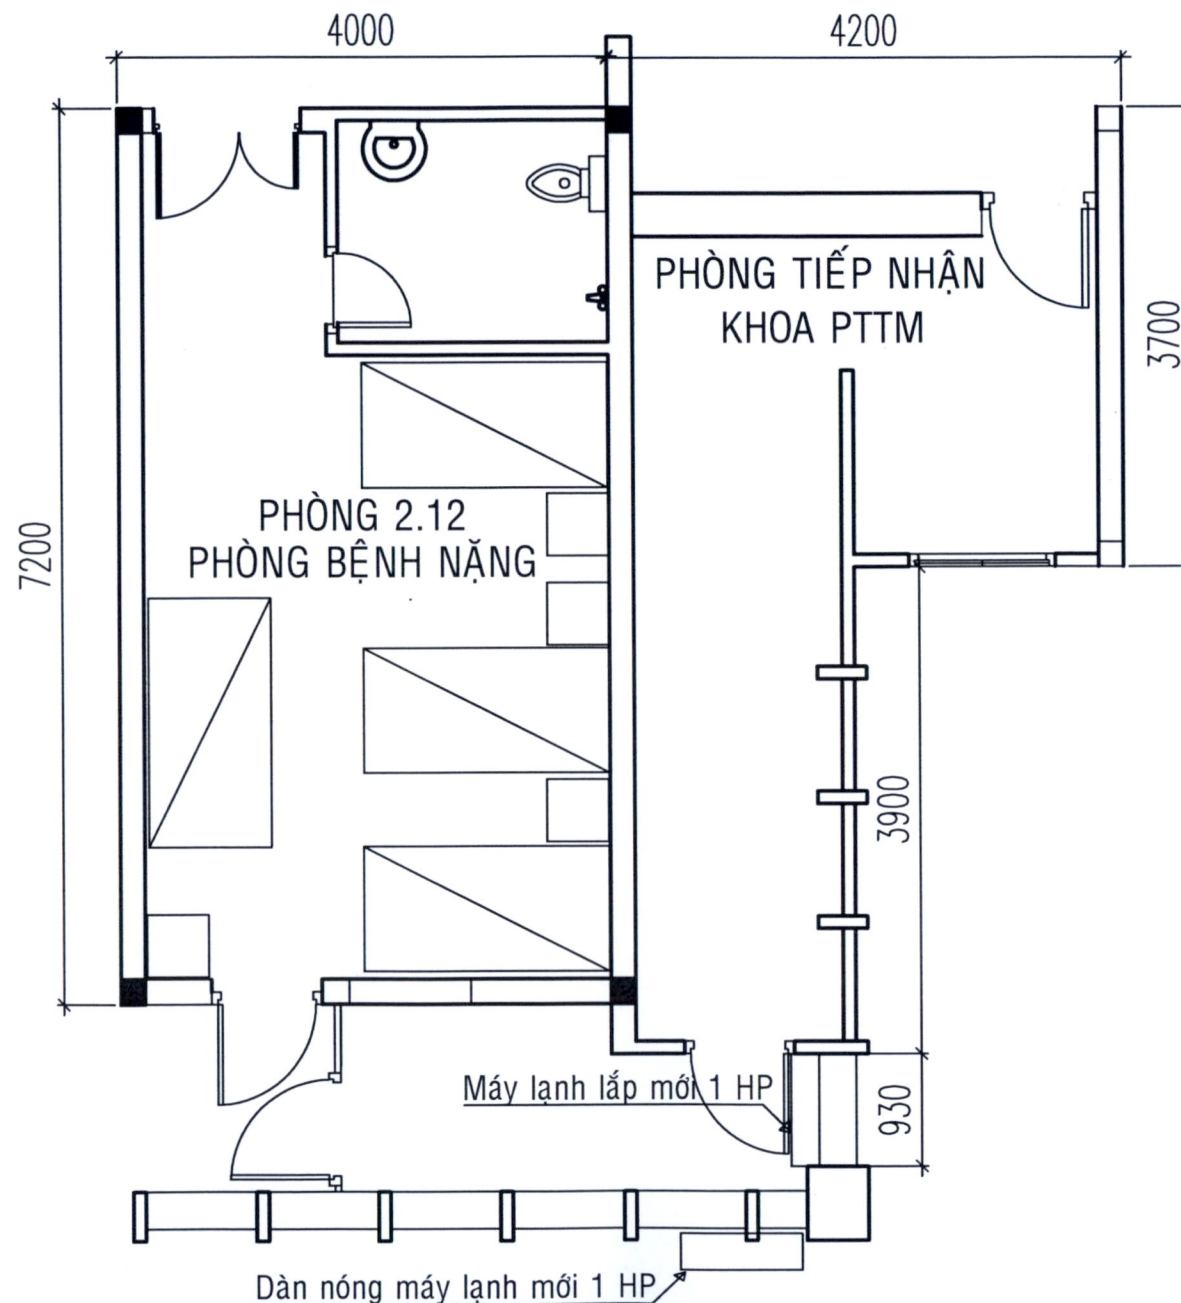

DUYỆT

ĐƠN VỊ THỰC HIỆN
PHÒNG QUẢN TRỊ TÒA NHÀ

Nguyễn Anh Tuấn
Nguyễn Anh Tuấn

ĐƠN VỊ SỬ DỤNG
KHOA PHẪU THUẬT TIM TRẺ EM

TS BS. Cao Đăng Khang
TS BS. Cao Đăng Khang
A05-094

BẢN VẼ

MẶT BẰNG LẮP ĐẶT MÁY LẠNH PHÒNG THEO DỐI
KHOA PHẪU THUẬT TIM TRẺ EM


HIỆU CHỈNH :

TỈ LỆ 1/100

BẢN VẼ SỐ : 01

HOÀN THÀNH : NGÀY 08 - 5 - 2024

MẶT BẰNG LẮP ĐẶT MÁY LẠNH MỚI PHÒNG THEO DỐI KHOA PHẪU THUẬT TIM TRẺ EM LẦU 2 KHU B

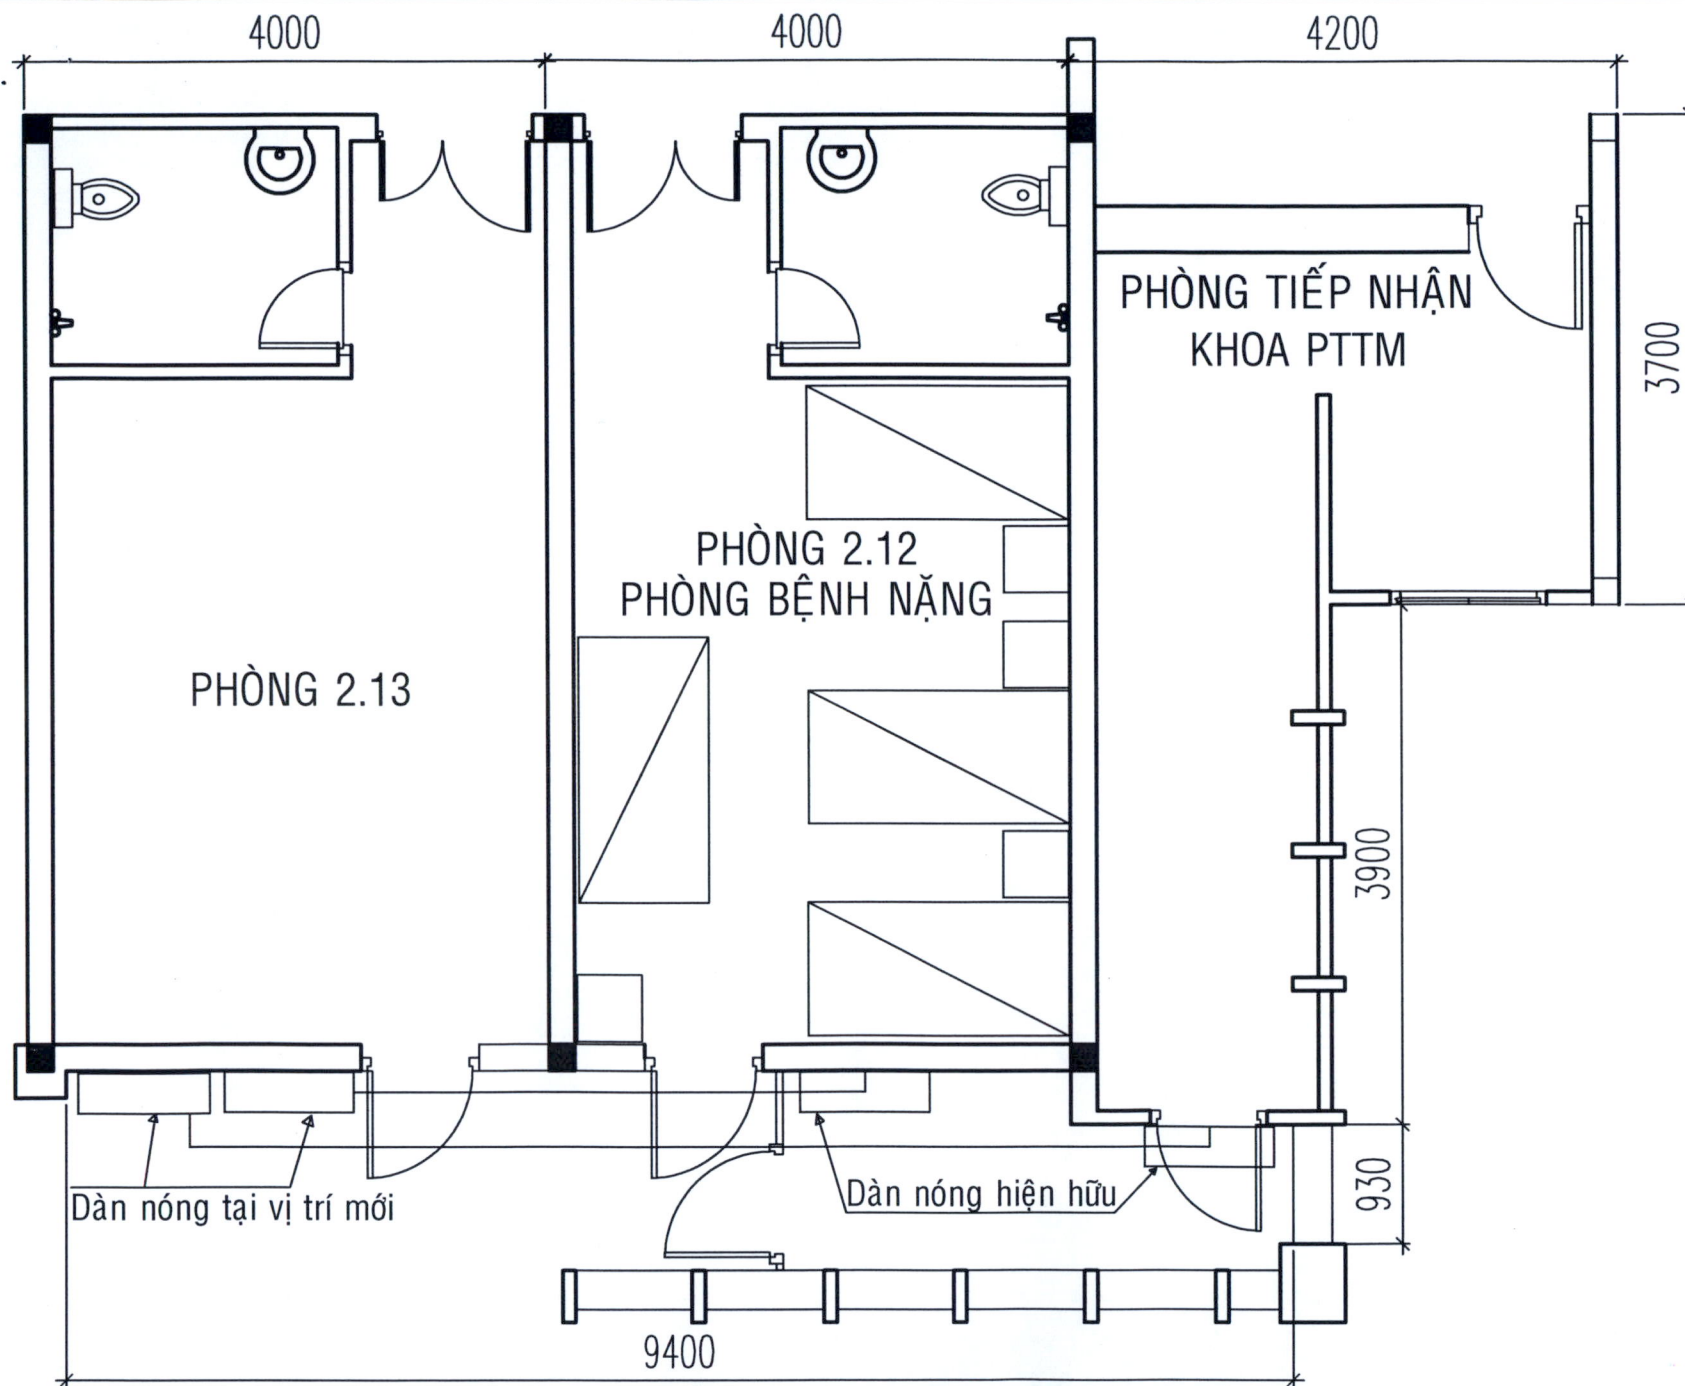

DUYỆT

ĐƠN VỊ THỰC HIỆN
 PHÒNG QUẢN TRỊ TÒA NHÀ

Nguyễn Anh Tuấn
Nguyễn Anh Tuấn

ĐƠN VỊ SỬ DỤNG
 KHOA PHẪU THUẬT TIM TRẺ EM

TS.BS. Cao Đăng Khang
TS.BS. Cao Đăng Khang
A05-094

BẢN VẼ

MẶT BẰNG DI DỜI DÀN NÓNG MÁY LẠNH
 PHÒNG THEO DÕI BÊN BỆNH KHOA PHẪU THUẬT TIM MẠCH

HIỆU CHỈNH :


TỈ LỆ 1/100

BẢN VẼ SỐ : 01


HOÀN THÀNH : NGÀY 08 - 5 - 2024

MẶT BẰNG DI DỜI DÀN NÓNG MÁY LẠNH PHÒNG THEO DÕI BỆNH KHOA PHẪU THUẬT TIM TRẺ EM LẦU 2 KHU B


Nhôm hệ 55 kính 8mm

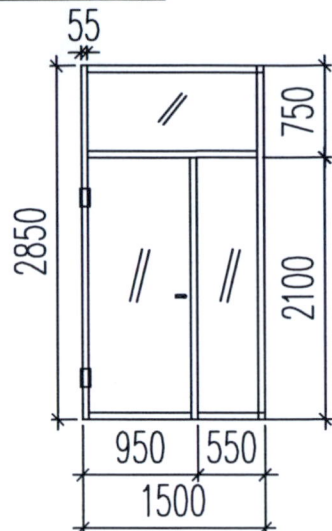


MẶT CHIẾU ĐỨNG HƯỚNG NHÌN 1

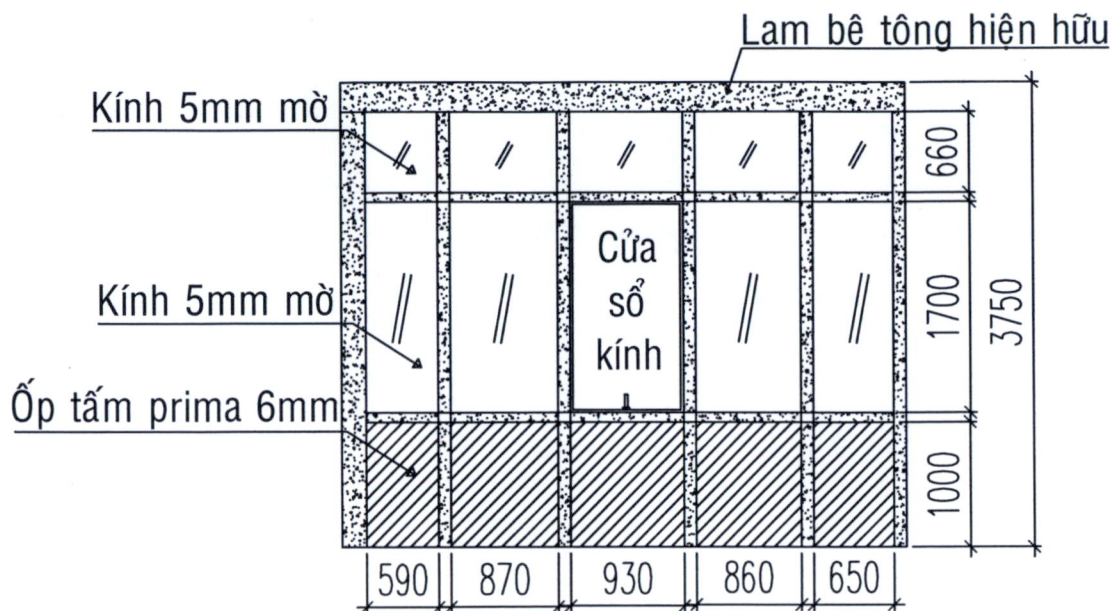

MẶT CHIẾU ĐỨNG HƯỚNG NHÌN 2

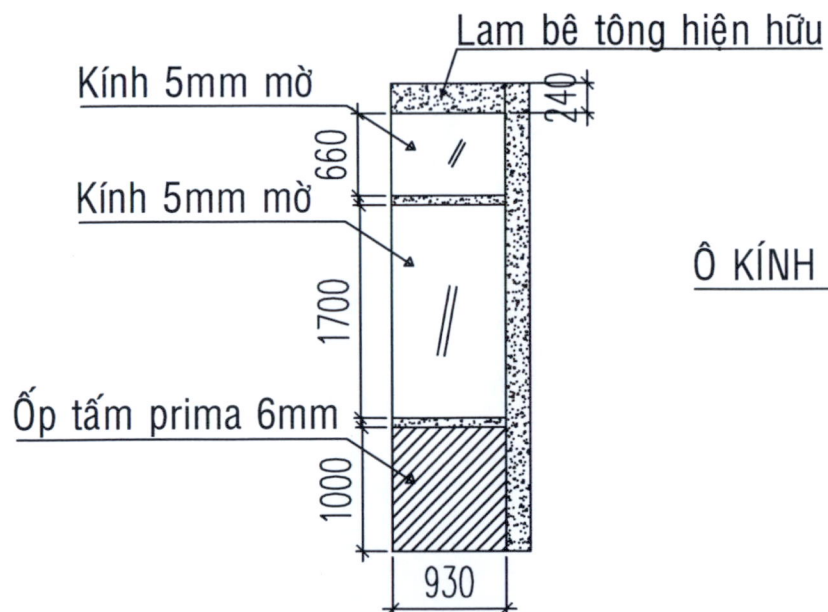

MẶT CHIẾU ĐỨNG HƯỚNG NHÌN 3

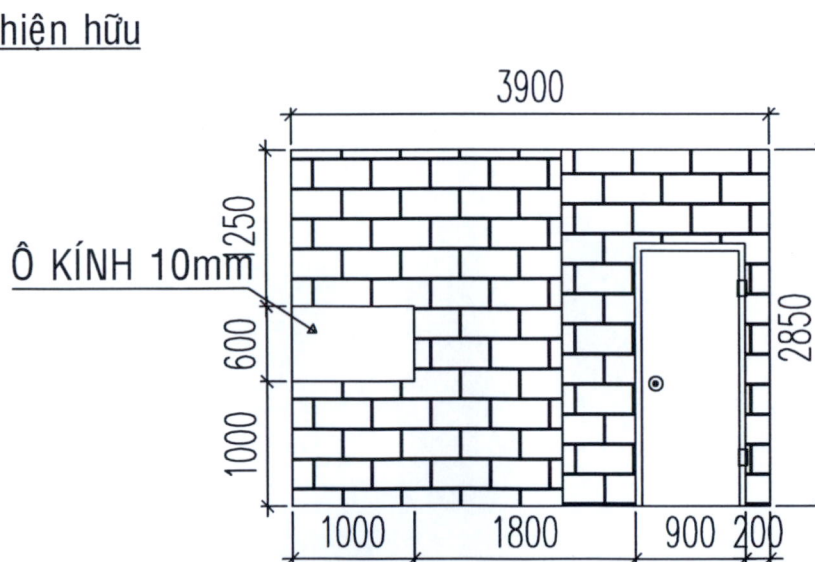

MẶT CHIẾU ĐỨNG HƯỚNG NHÌN 4

MẶT CHIẾU ĐỨNG CÁC HƯỚNG NHÌN 1, 2, 3, 4 PHÒNG THEO DÕI BỆNH KHOA PHẪU THUẬT TIM TRẺ EM LẦU 2 KHU B

DUYỆT

ĐƠN VỊ THỰC HIỆN
PHÒNG QUẢN TRỊ TÒA NHÀ

Nguyễn Anh Tuấn
Nguyễn Anh Tuấn

ĐƠN VỊ SỬ DỤNG
KHOA PHẪU THUẬT TIM TRẺ EM

BS. Cao Đăng Khang
BS. Cao Đăng Khang
A05-094
BẢN VẼ

MẶT CHIẾU ĐỨNG CÁC HƯỚNG NHÌN 1, 2, 3
PHÒNG THEO DÕI BỆNH KHOA PHẪU THUẬT TIM TRẺ EM

HIỆU CHỈNH : TỈ LỆ 1/100

BẢN VẼ SỐ : 01

HOÀN THÀNH : NGÀY 08 - 5 - 2024

DUYỆT

ĐƠN VỊ THỰC HIỆN
PHÒNG QUẢN TRỊ TÒA NHÀ

N. A. Tuấn
Nguyễn Anh Tuấn

ĐƠN VỊ SỬ DỤNG
KHOA PHẪU THUẬT TIM TRẺ EM

S. BS. Cao Đăng Khanh
A05-094

BẢN VẼ

MẶT CHIẾU ĐỨNG ỐP TẮM PRIMA
SAU KHI LẮP KÍNH HƯỚNG NHÌN 2

HIỆU CHỈNH :

TỈ LỆ 1/100


BẢN VẼ SỐ : 01

HOÀN THÀNH : NGÀY 08 - 5 - 2024

Lam bê tông hiện hữu

Kính 5mm mờ

Ốp tấm prima 6mm

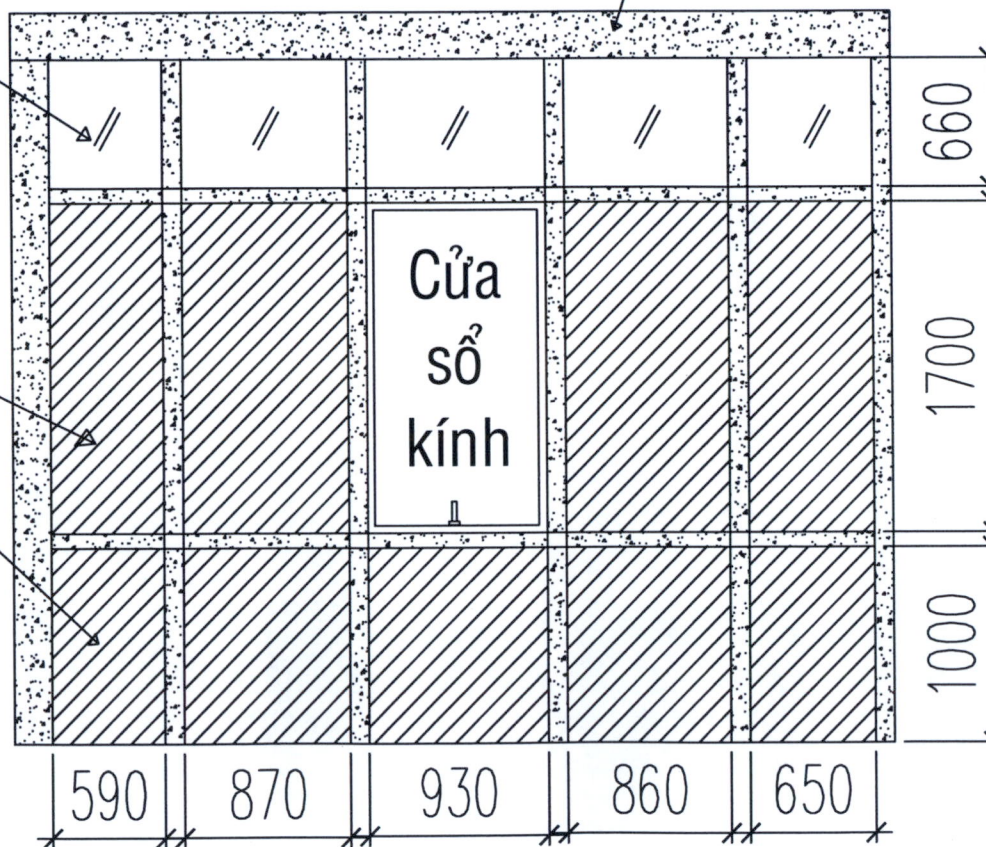

MẶT CHIẾU ĐỨNG ỐP TẮM PRIMA SAU KHI LẮP KÍNH HƯỚNG NHÌN 2